Landes-
bibliothek
Coburg


B II. 1.
3764.
40

Schmidts
bürgerlicher Baumeister.

Des
dritten Theils
zweyter Band,
welcher
die dazu gehörigen einhundert drey und dreyßig Kupfertafeln,
Tab. I^c. bis CXII^c. und Tab. I^d. bis XXI^d.
enthält,
wovon drey illuminirt sind.

H.S.C.S. BIBLIOTHEK COBURG

Landes-
bibliothek
Coburg

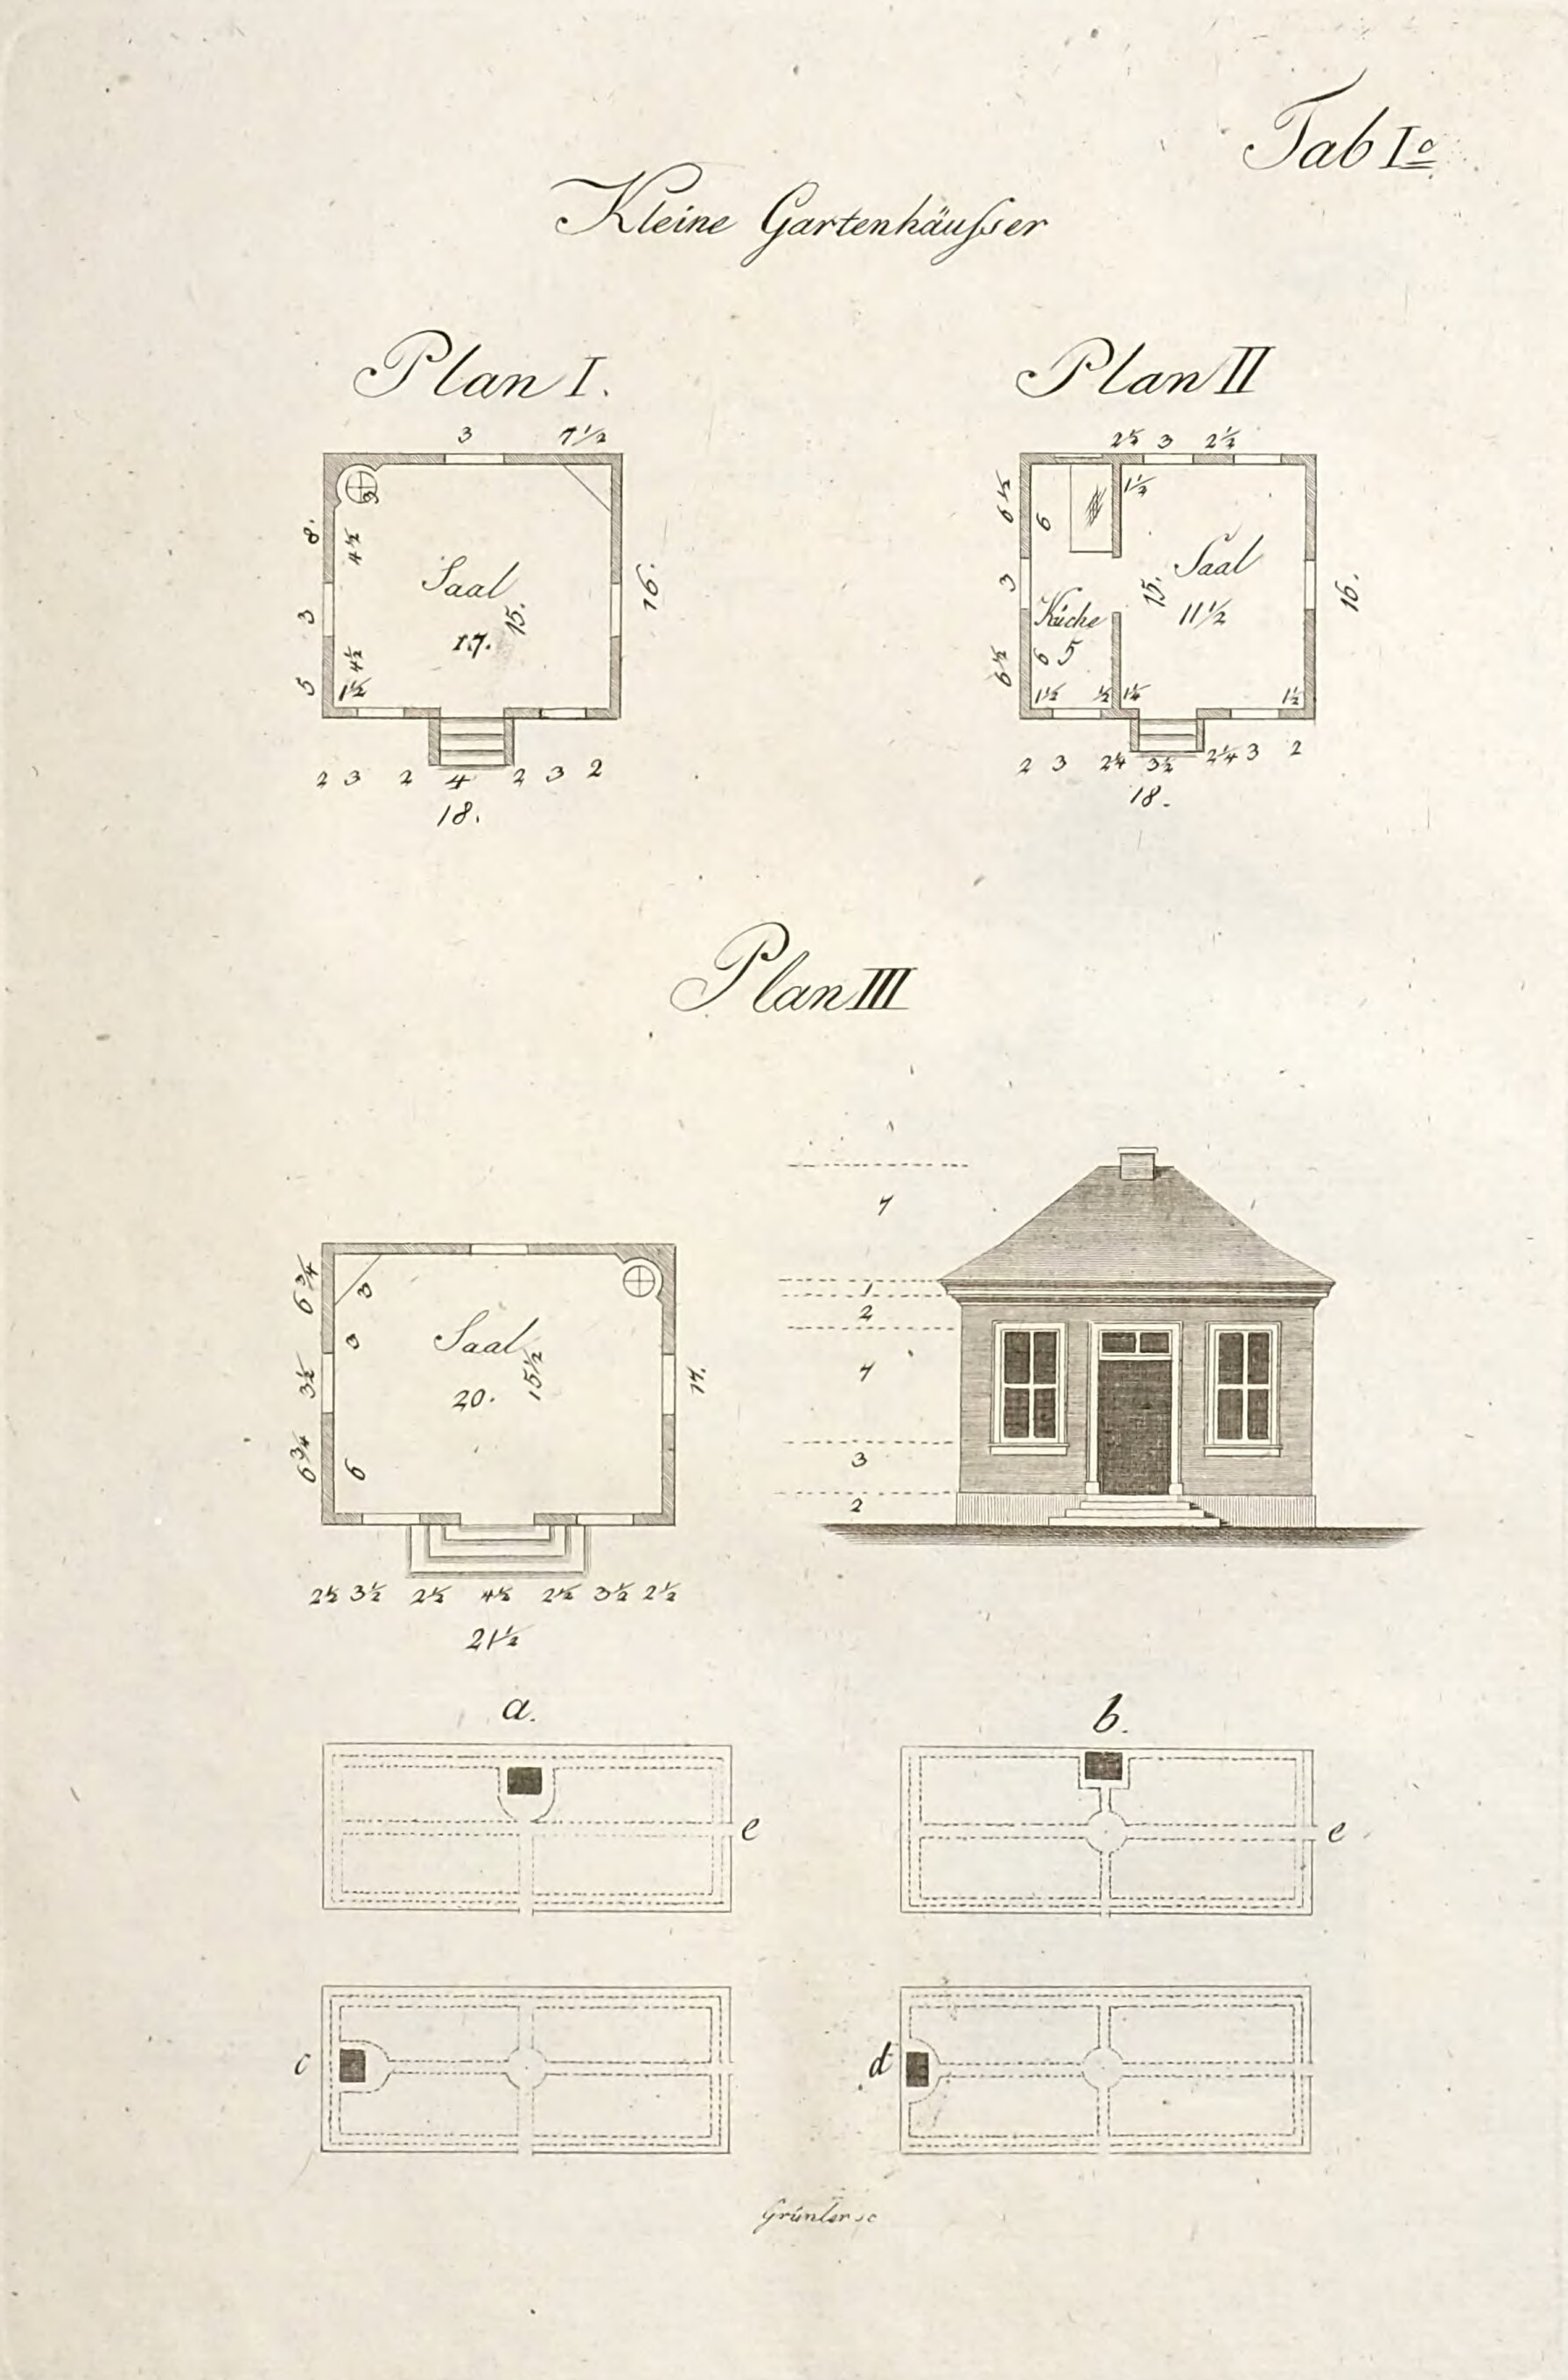

Tab I°
Kleine Gartenhäusser
Plan I.
Saal
17.
Plan II
Küche
5
Saal
11½
Plan III
Saal
20.
a.
b.
c
d
e
e
Grünler sc


LB
Gob

Tab. II c.

Kleines Gartenhaus in einem Berggarten oder in einen Weinberg


Plan IV.

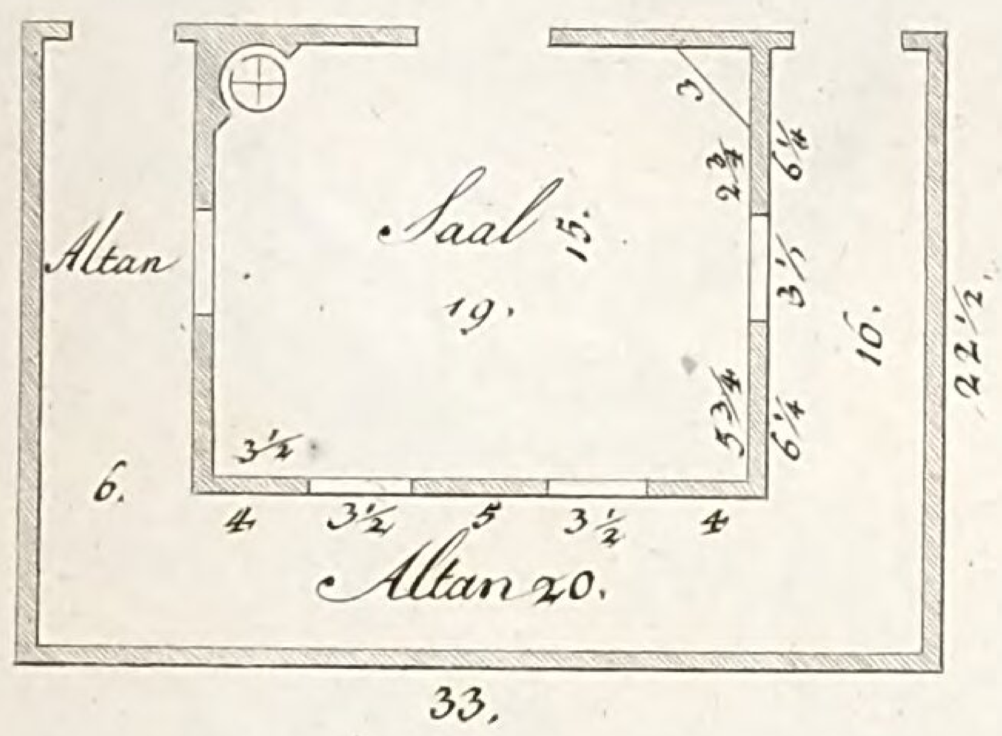


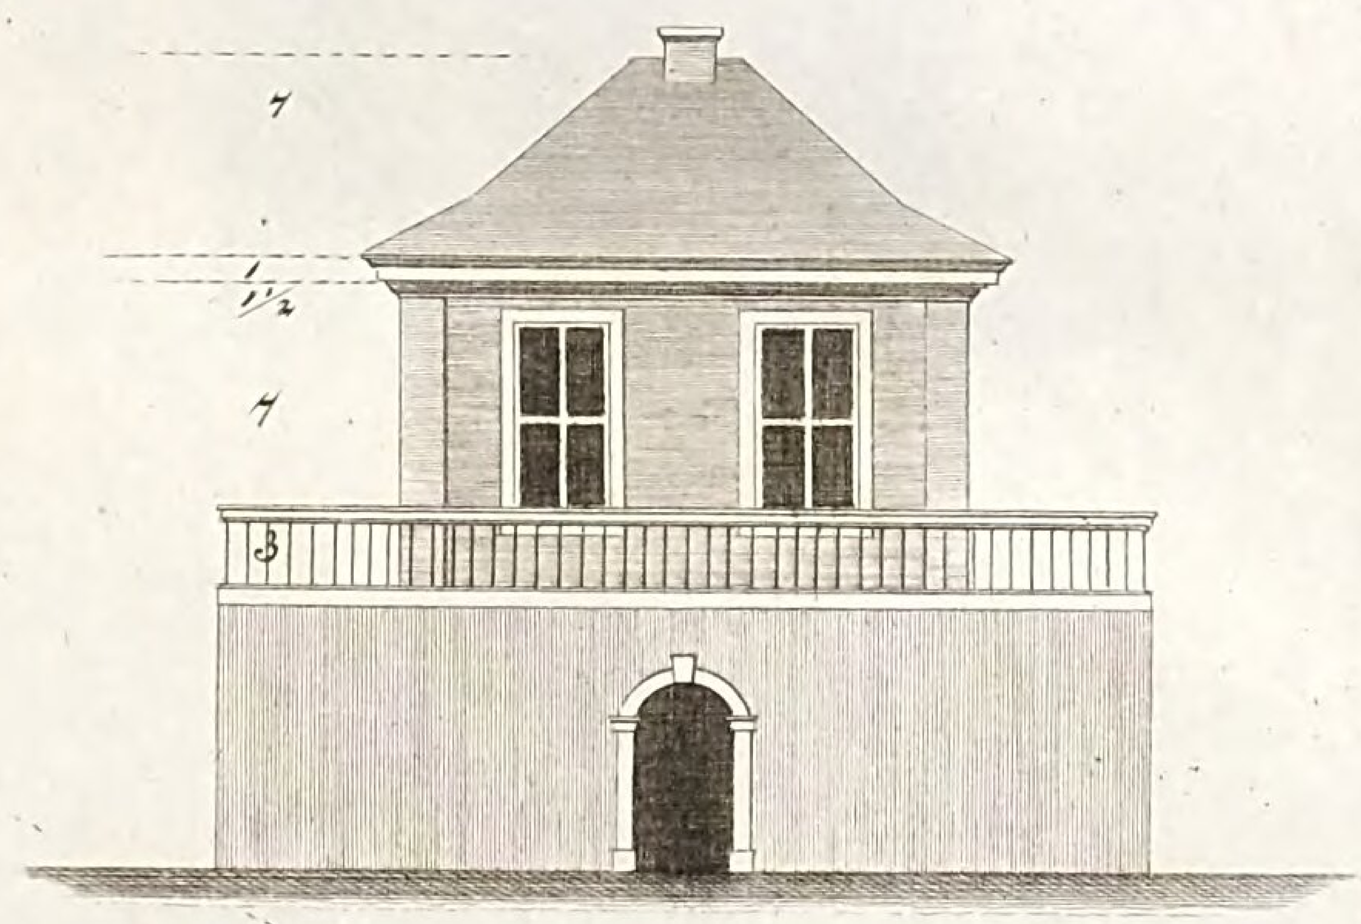

Retirade in einem englischen Garten.

Plan V.

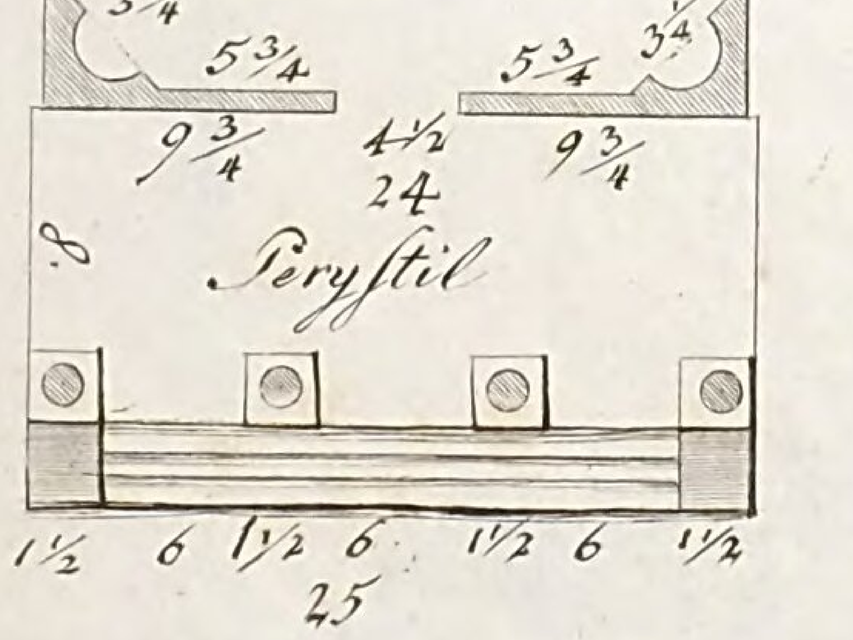

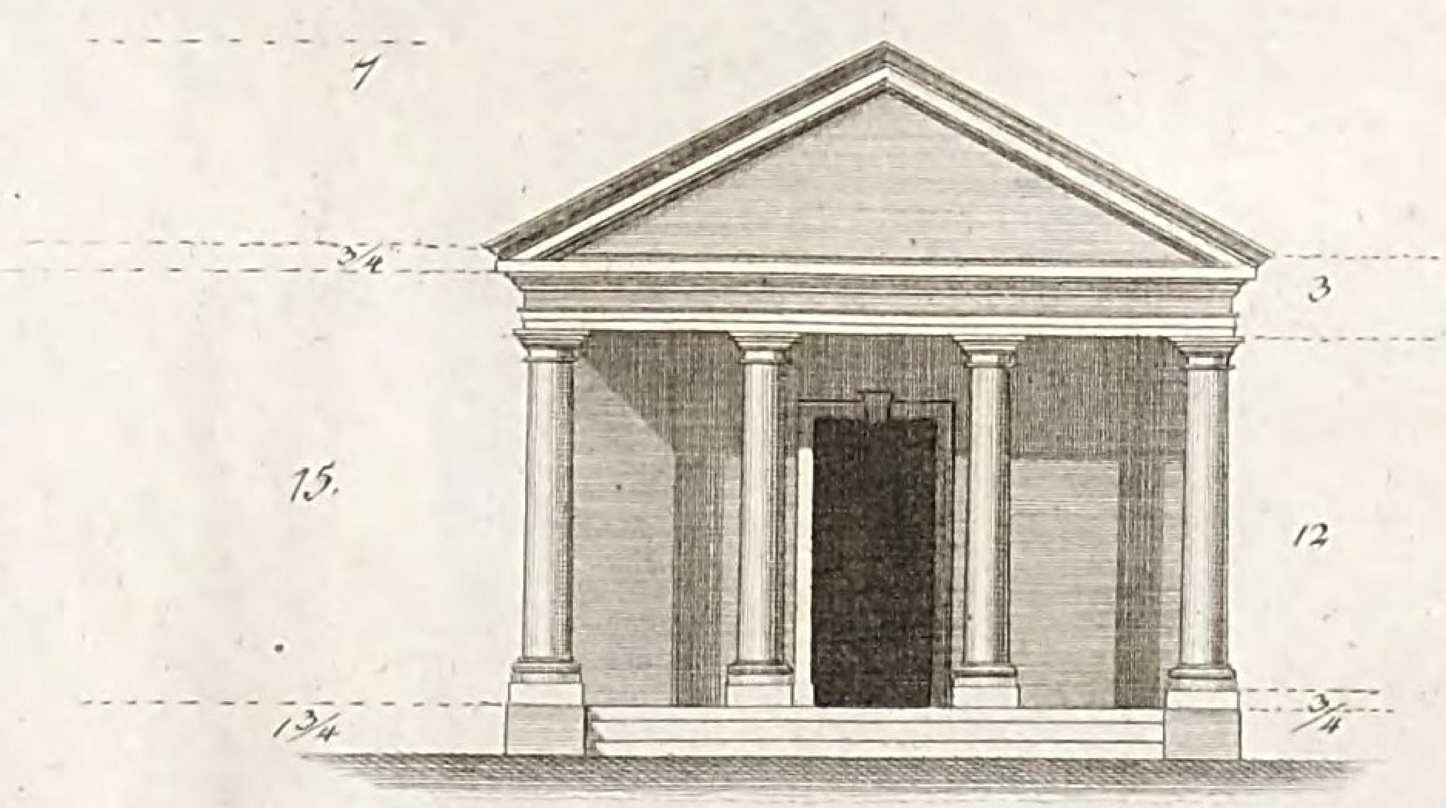


Grünler sc.


LB
Cob

Tab. III.c

Gartenhauß in eine Wildniß oder Gebüsche.
Plan VI.

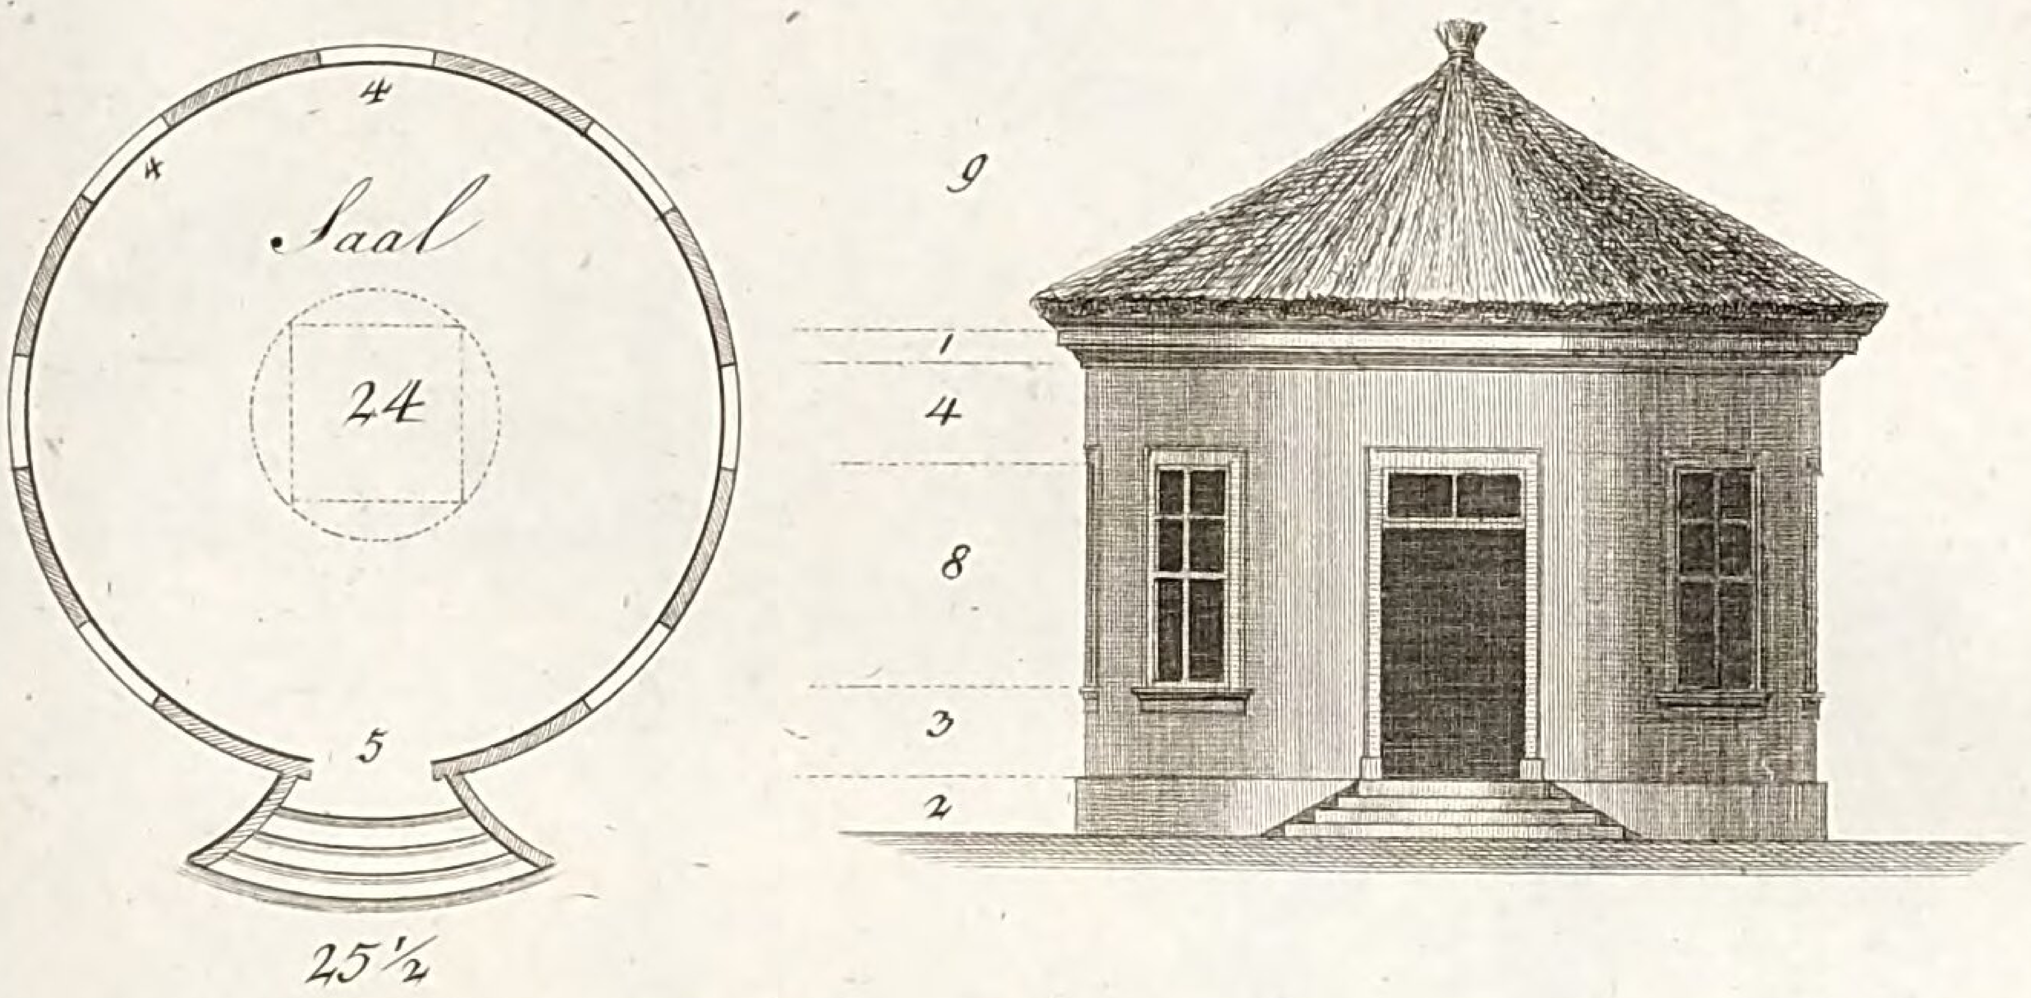

Kleines Gartenhaus
Plan VII.

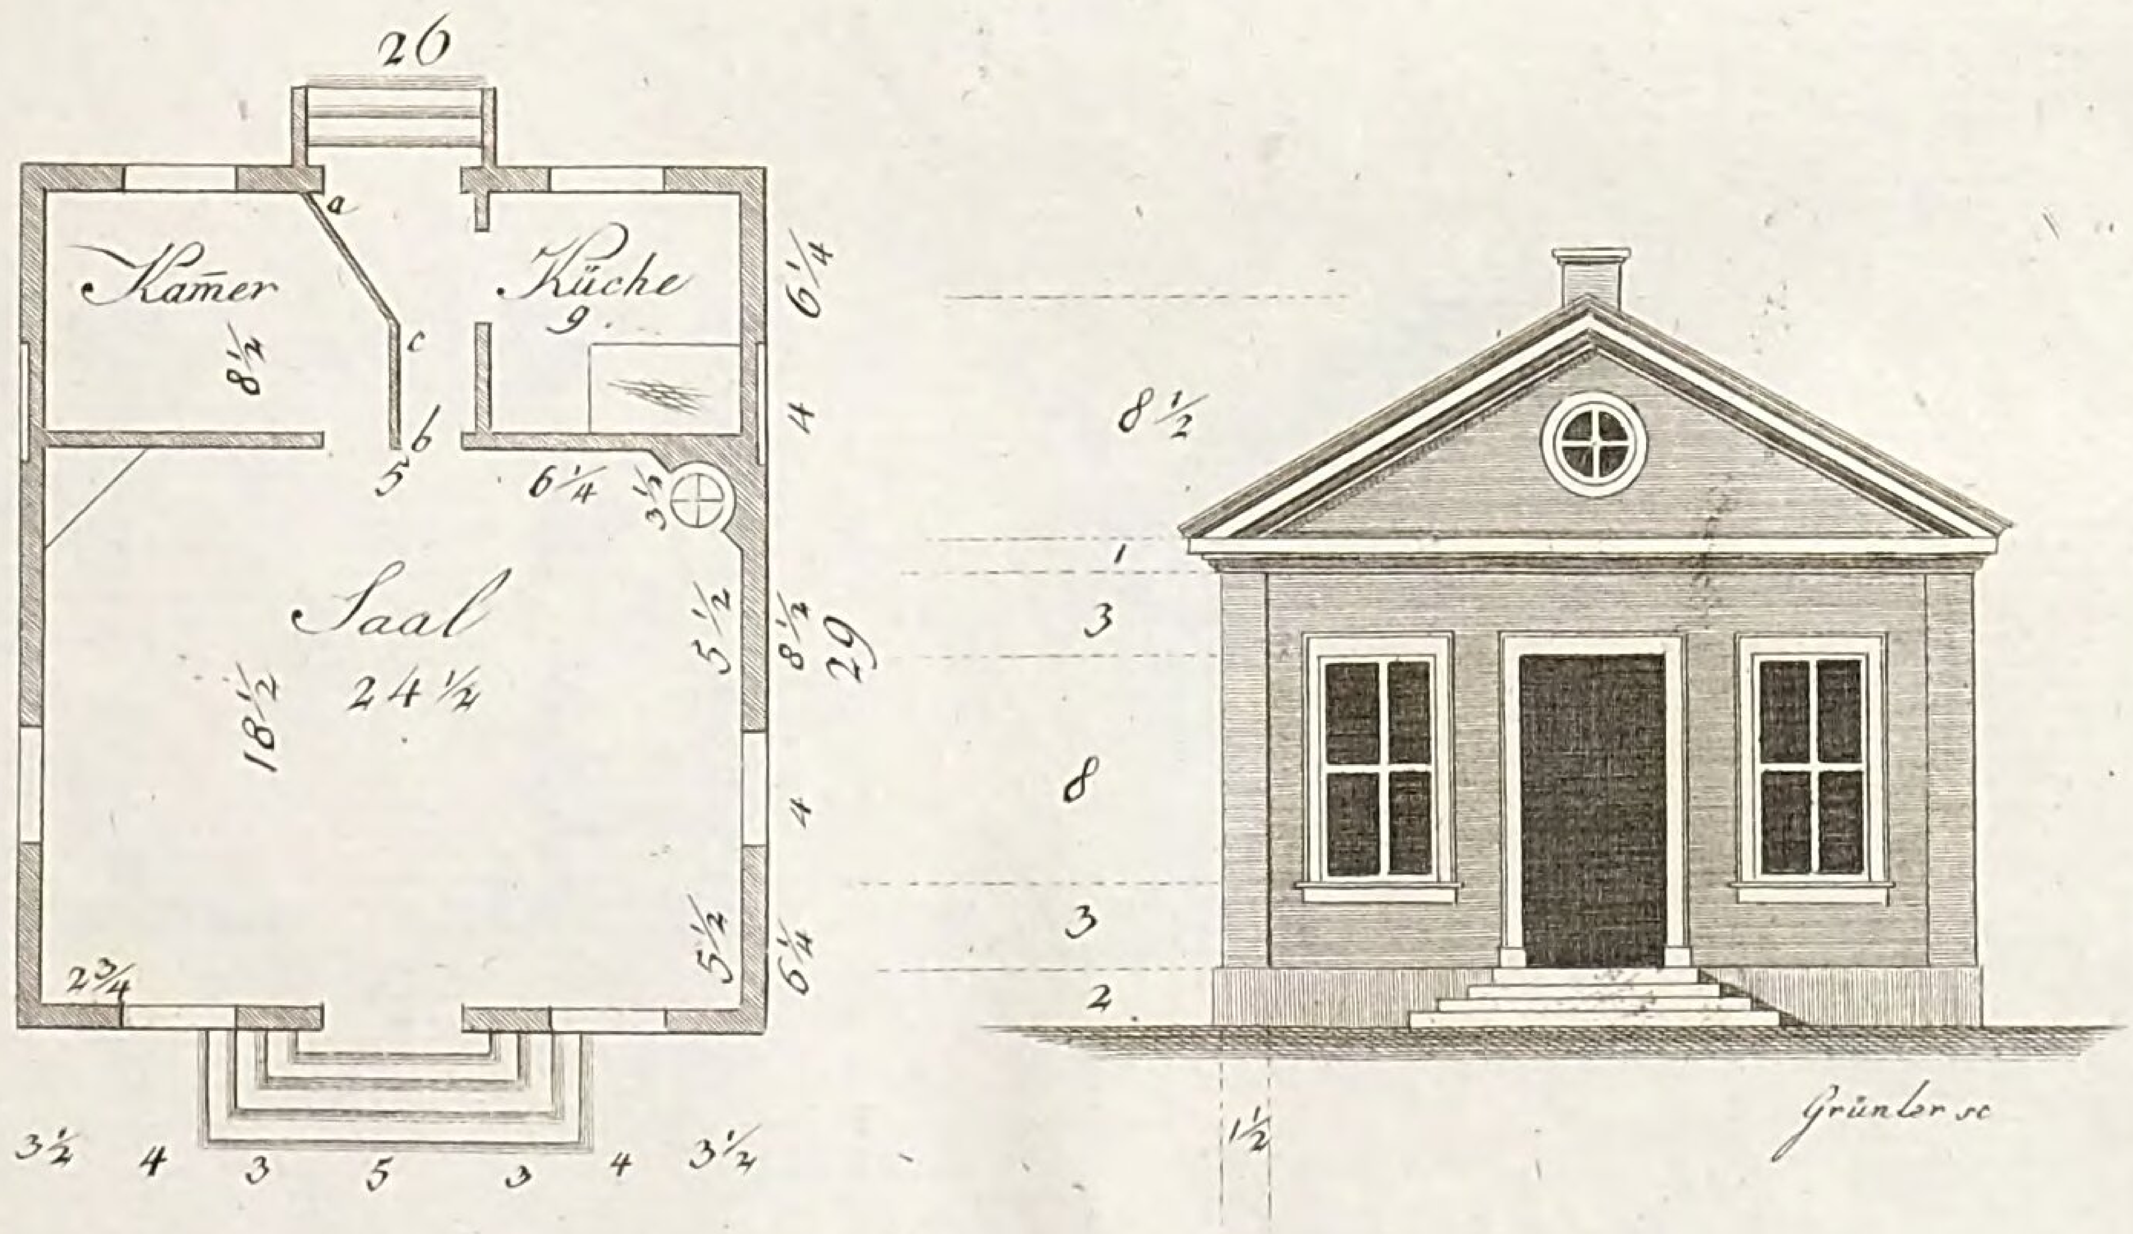


Grünler sc

LB
Cob

Tab: IV.


Kleines Gartenhaus

Plan VIII

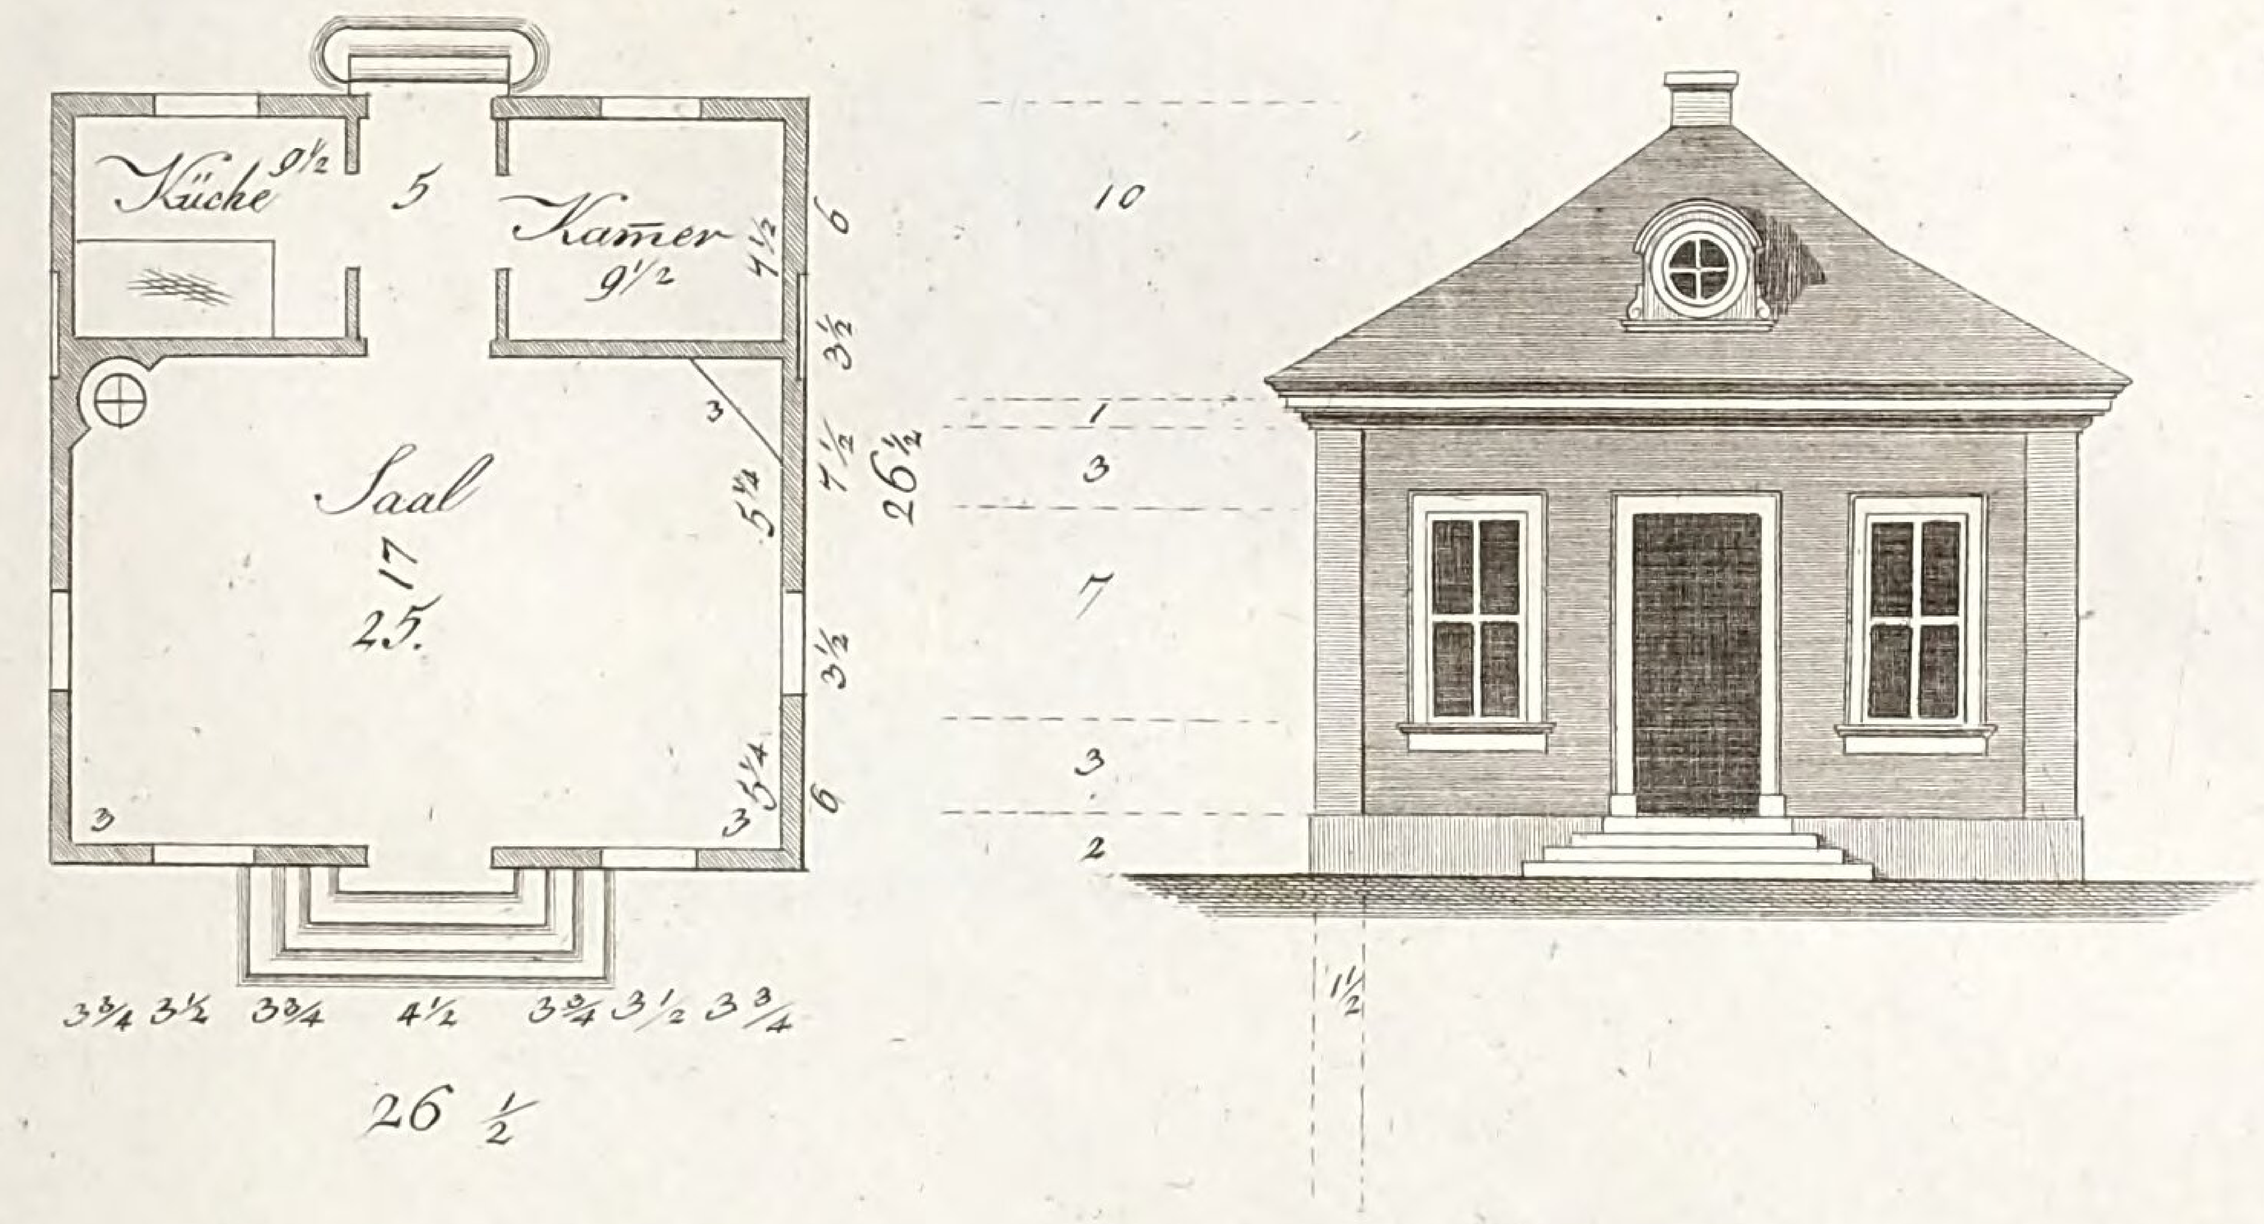

Kleines Gartenhaus in einen Berggarten

Plan IX

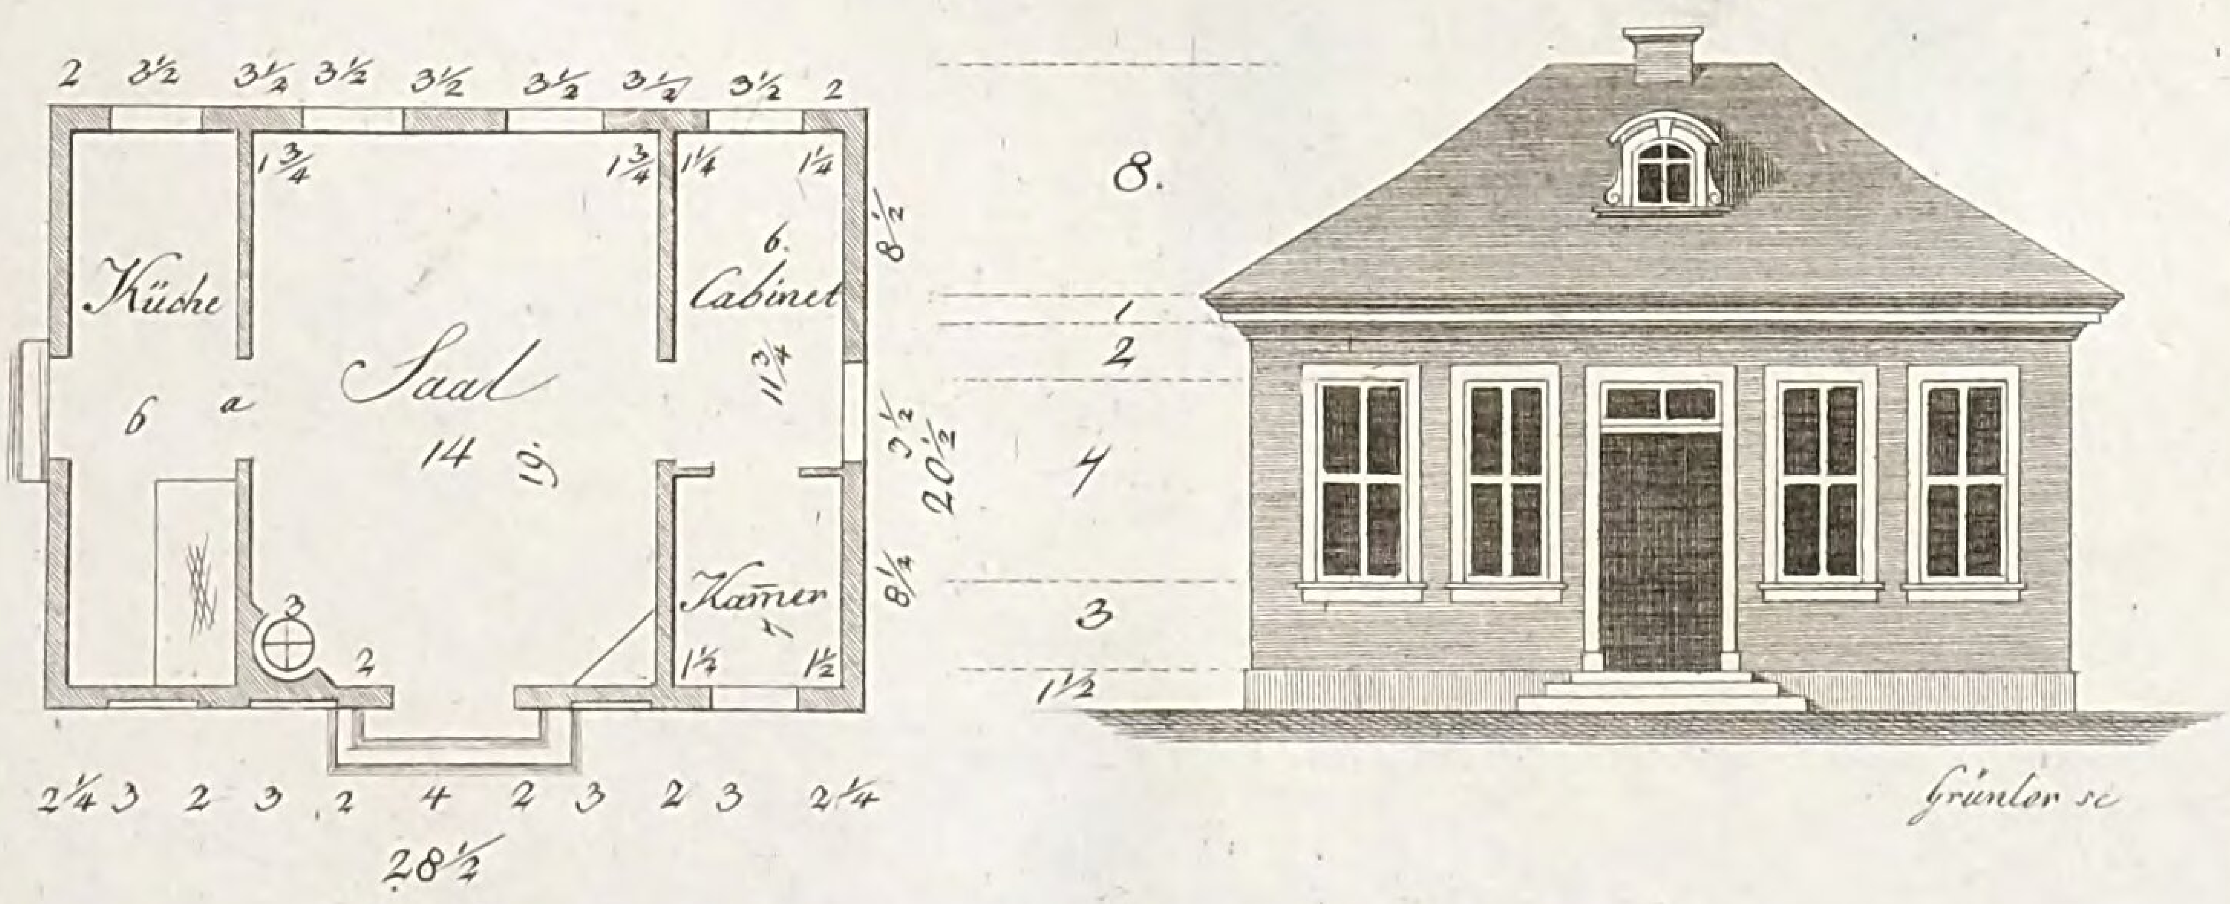


Grünler sc


LB
Cob


Tab V.


Ein kleines Gartenhaus mit der Mansarde.

Plan X.

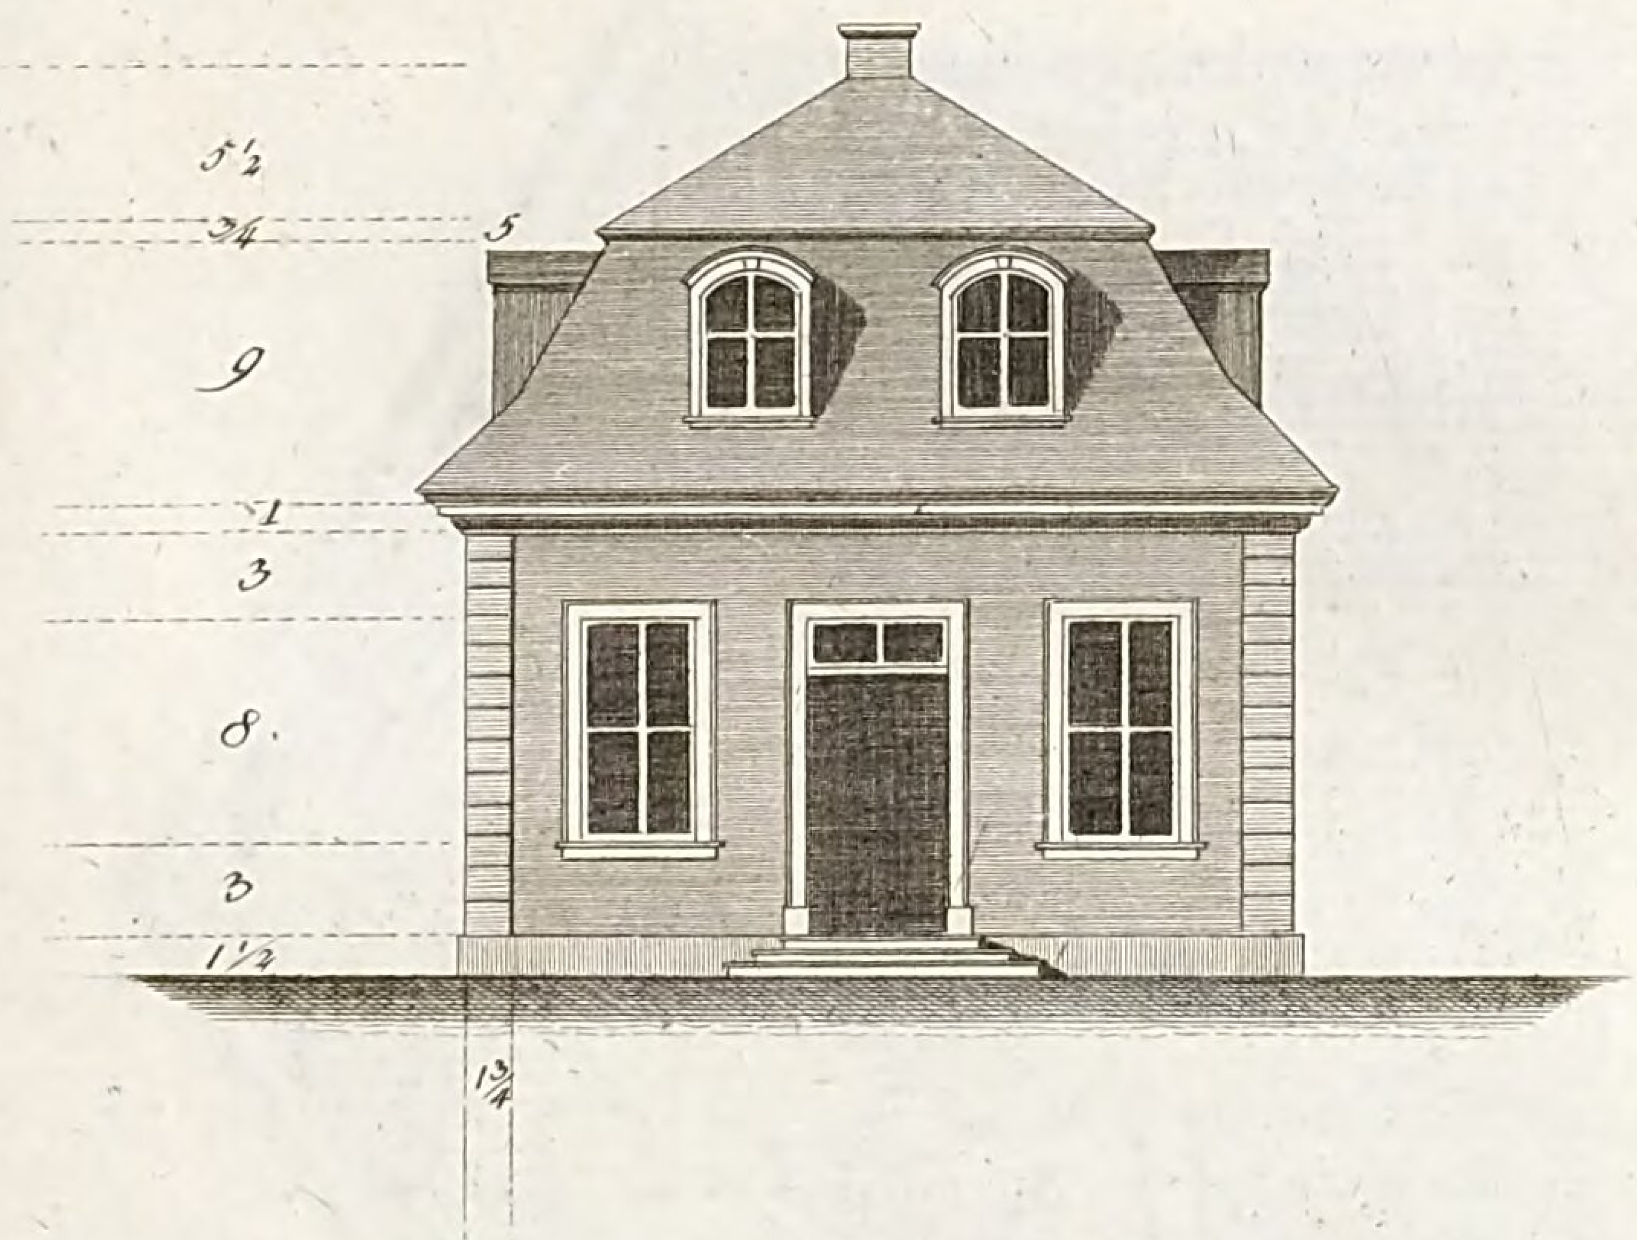

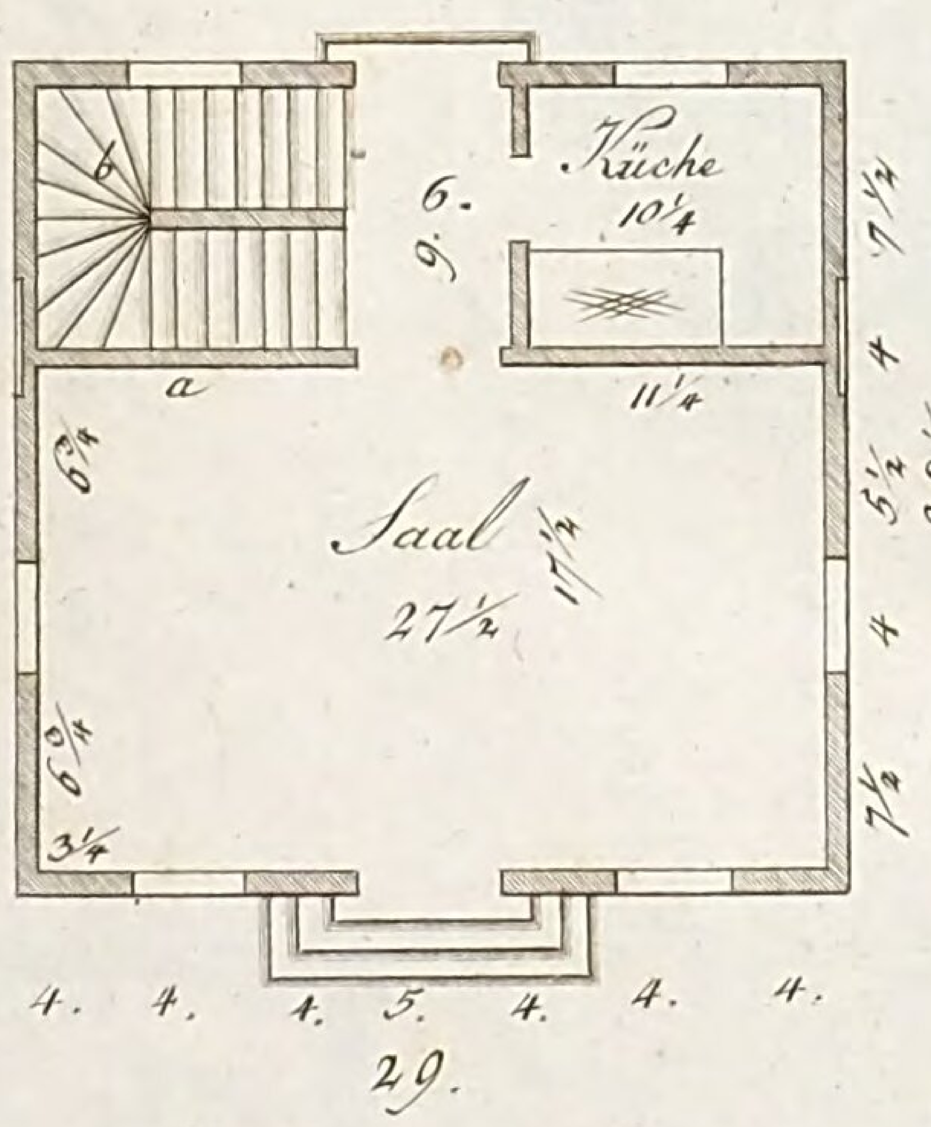

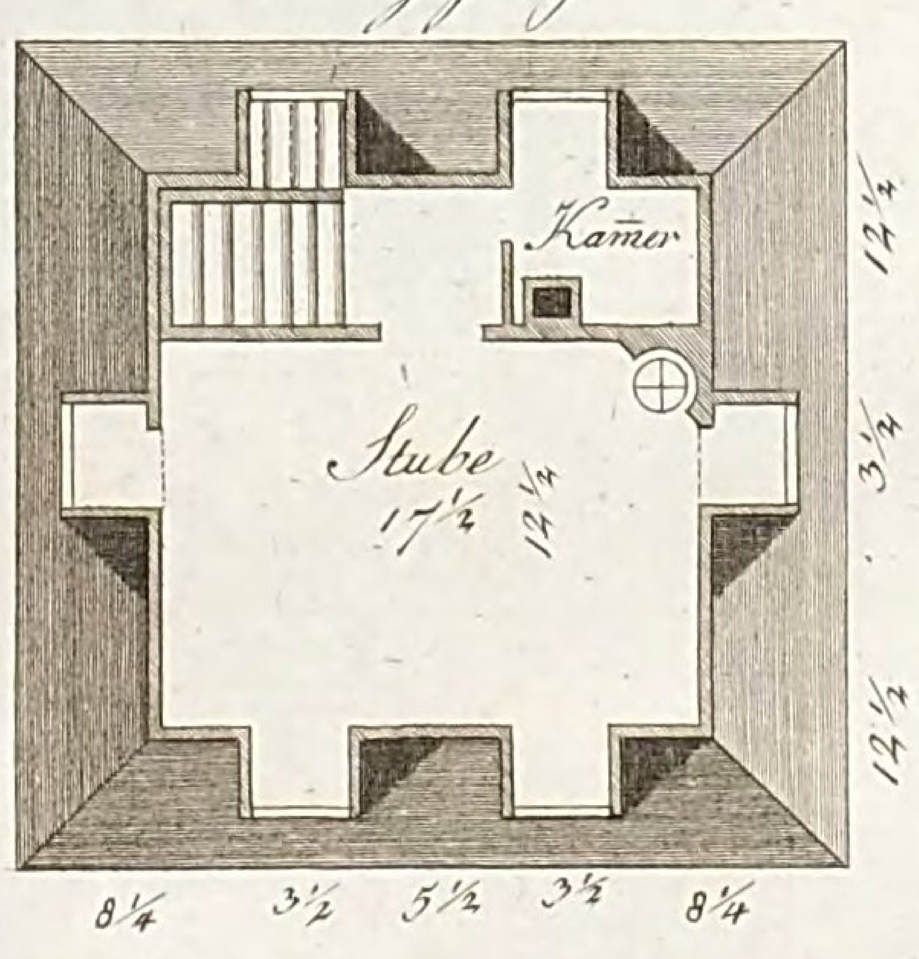

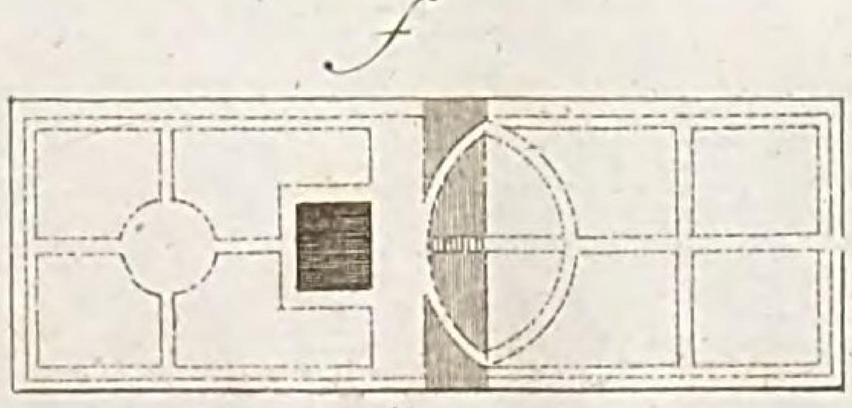


Gründler sc


LB
Cob

Tab VI.

Plan XI.

Grund- und Aufriß eines Gartenhaußes
in welchem sich eine kleine Familie im Sommer aufhalten kan.

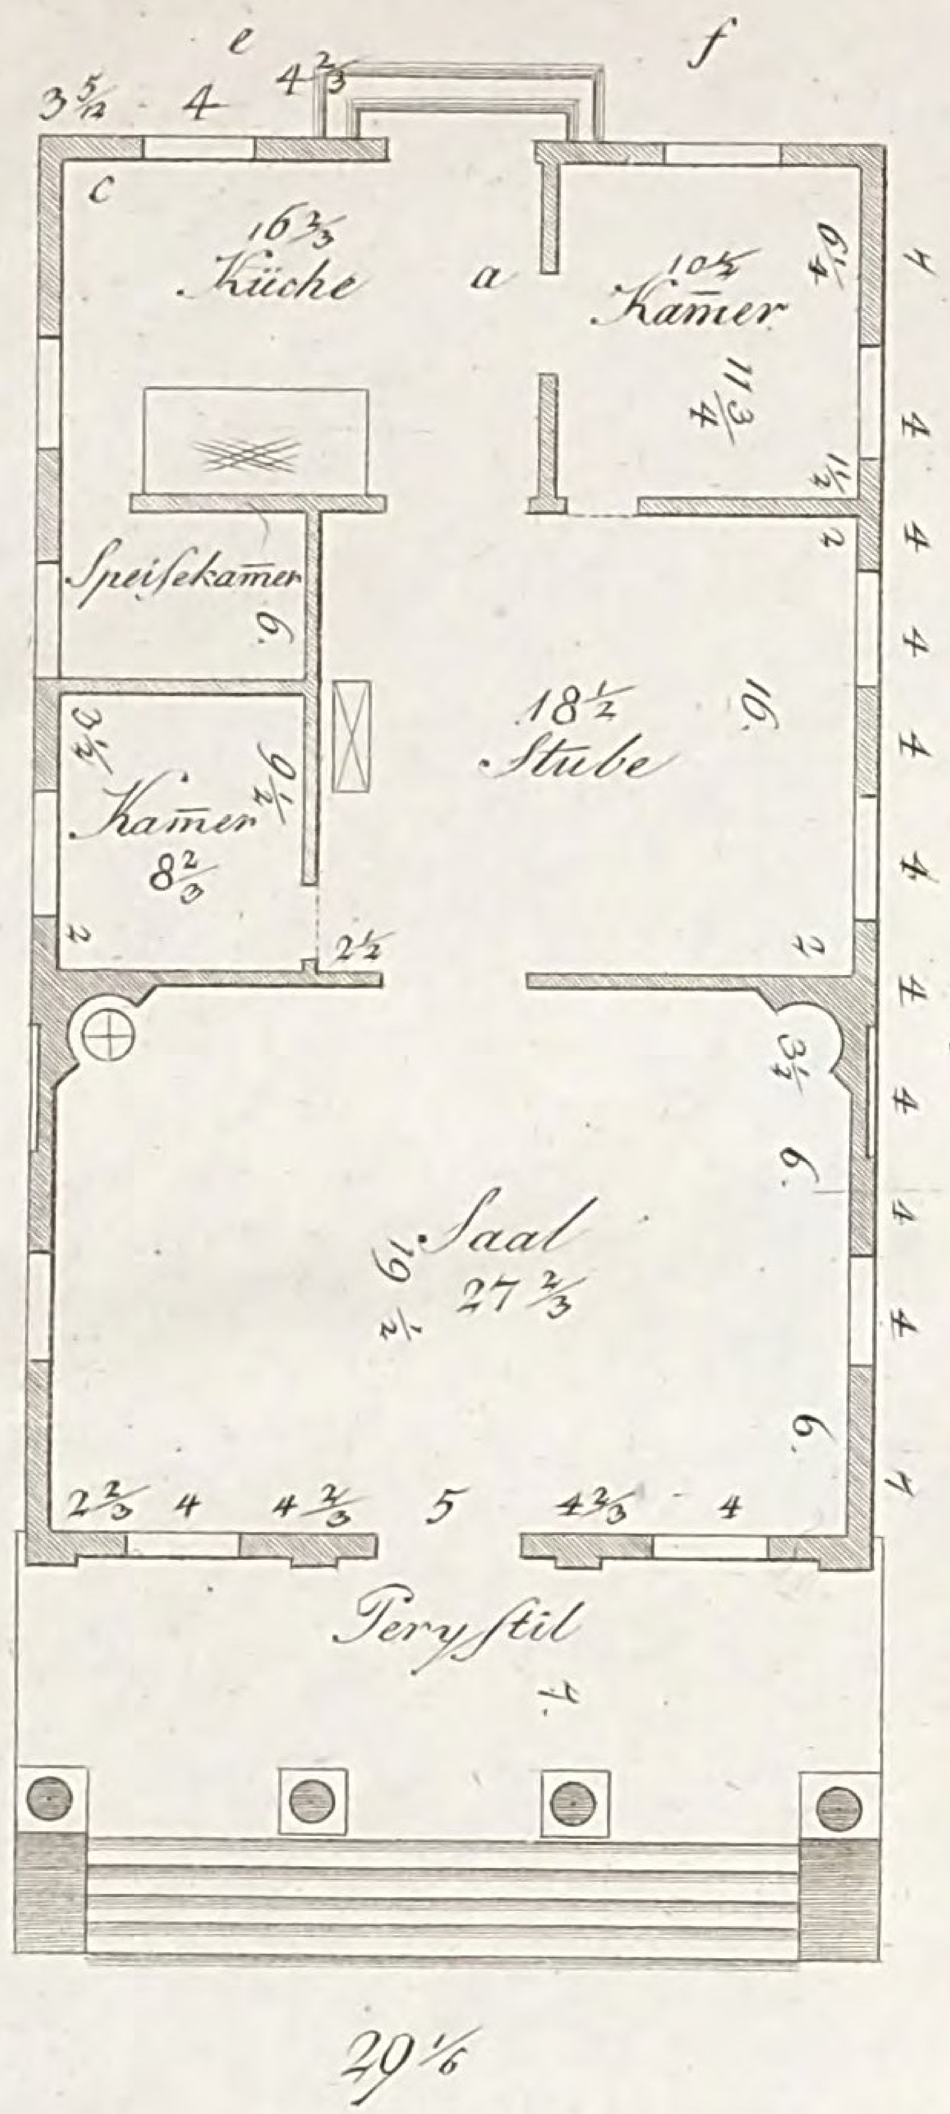


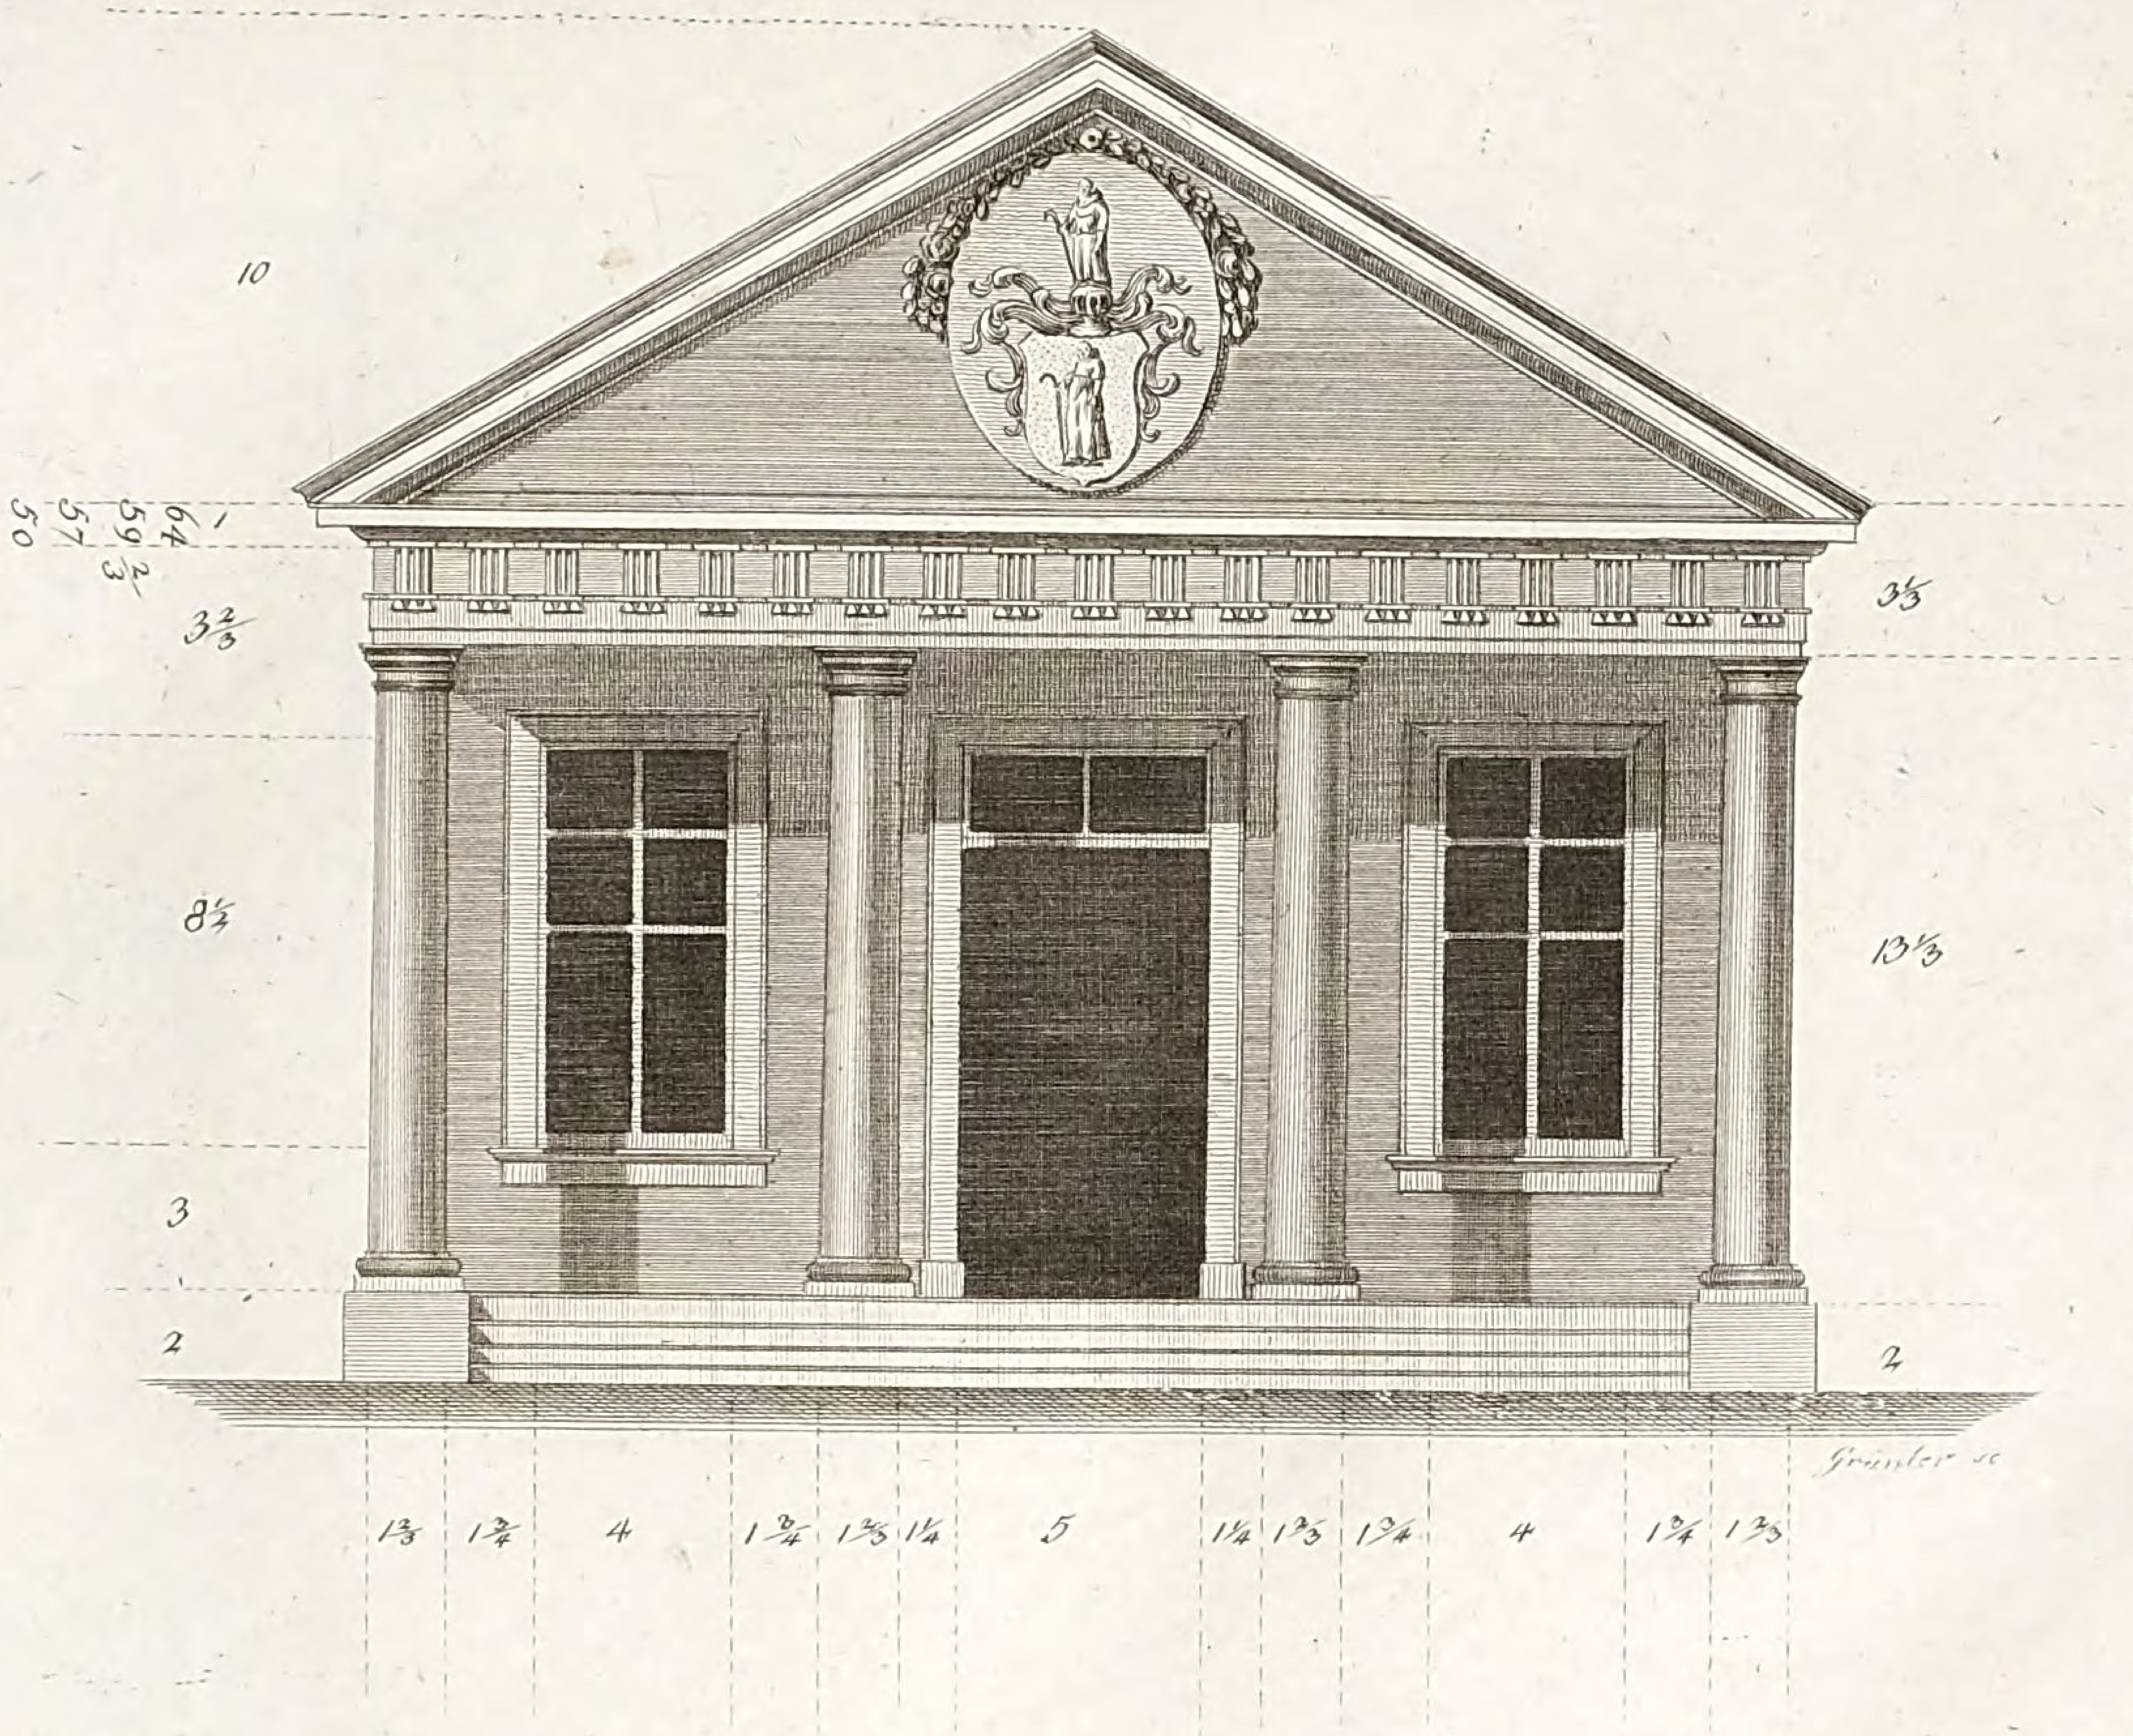


LB
Cob

Tab: VII c.

Plan XII.

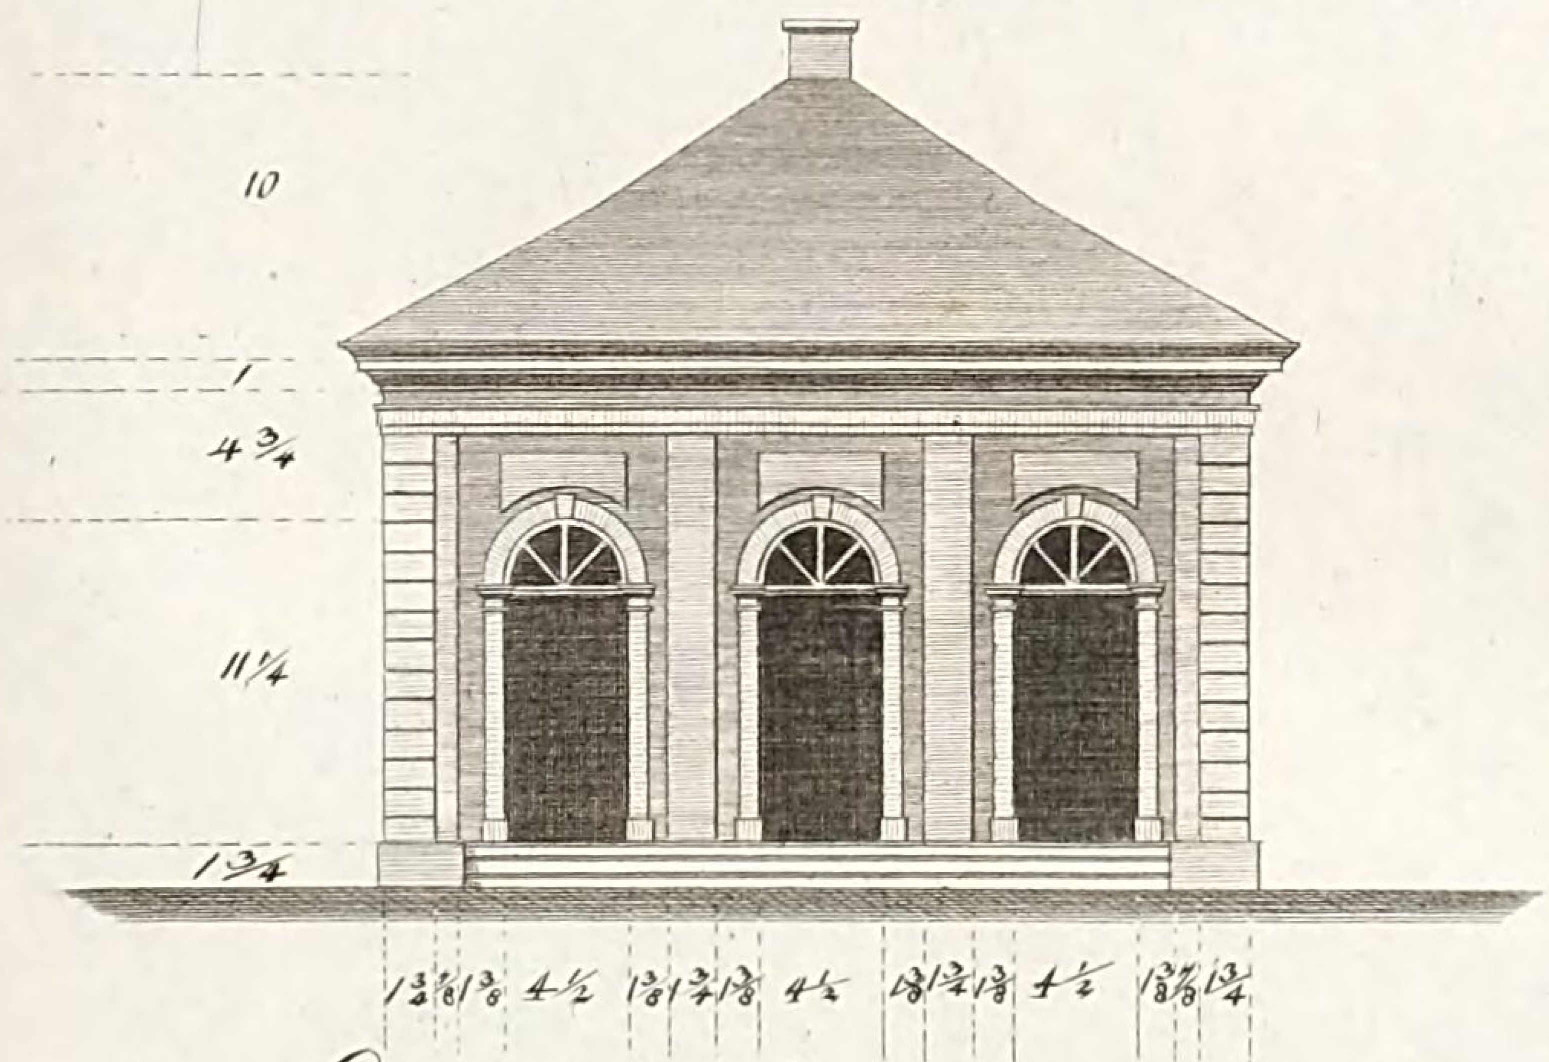

Ein kleines Gartenhaus, in welchem sich die Fenster und Fensterläden zwischen die Wand schieben lassen.

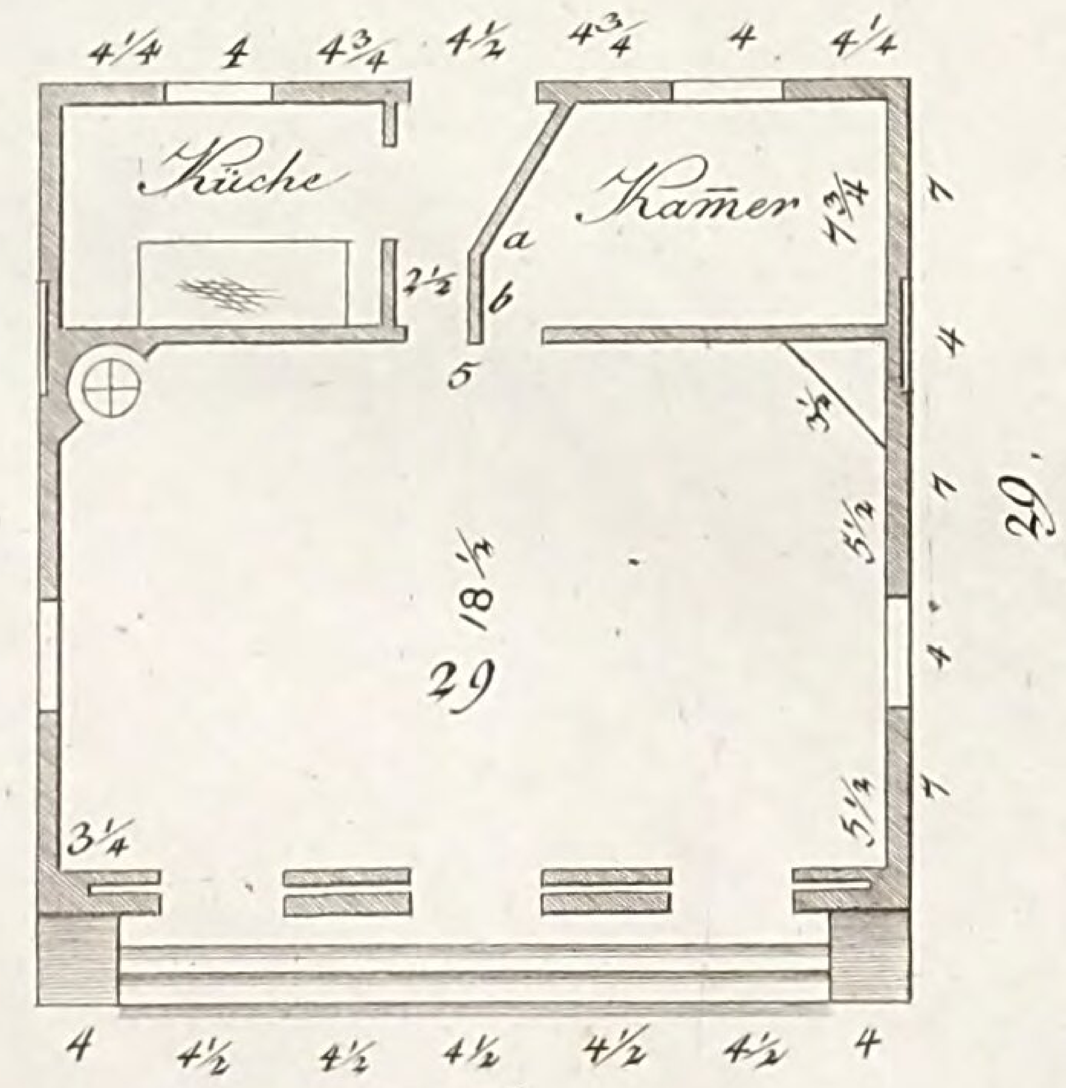


Grünler sc.

LB
Cob

Tab VIII.

Plan XIII.

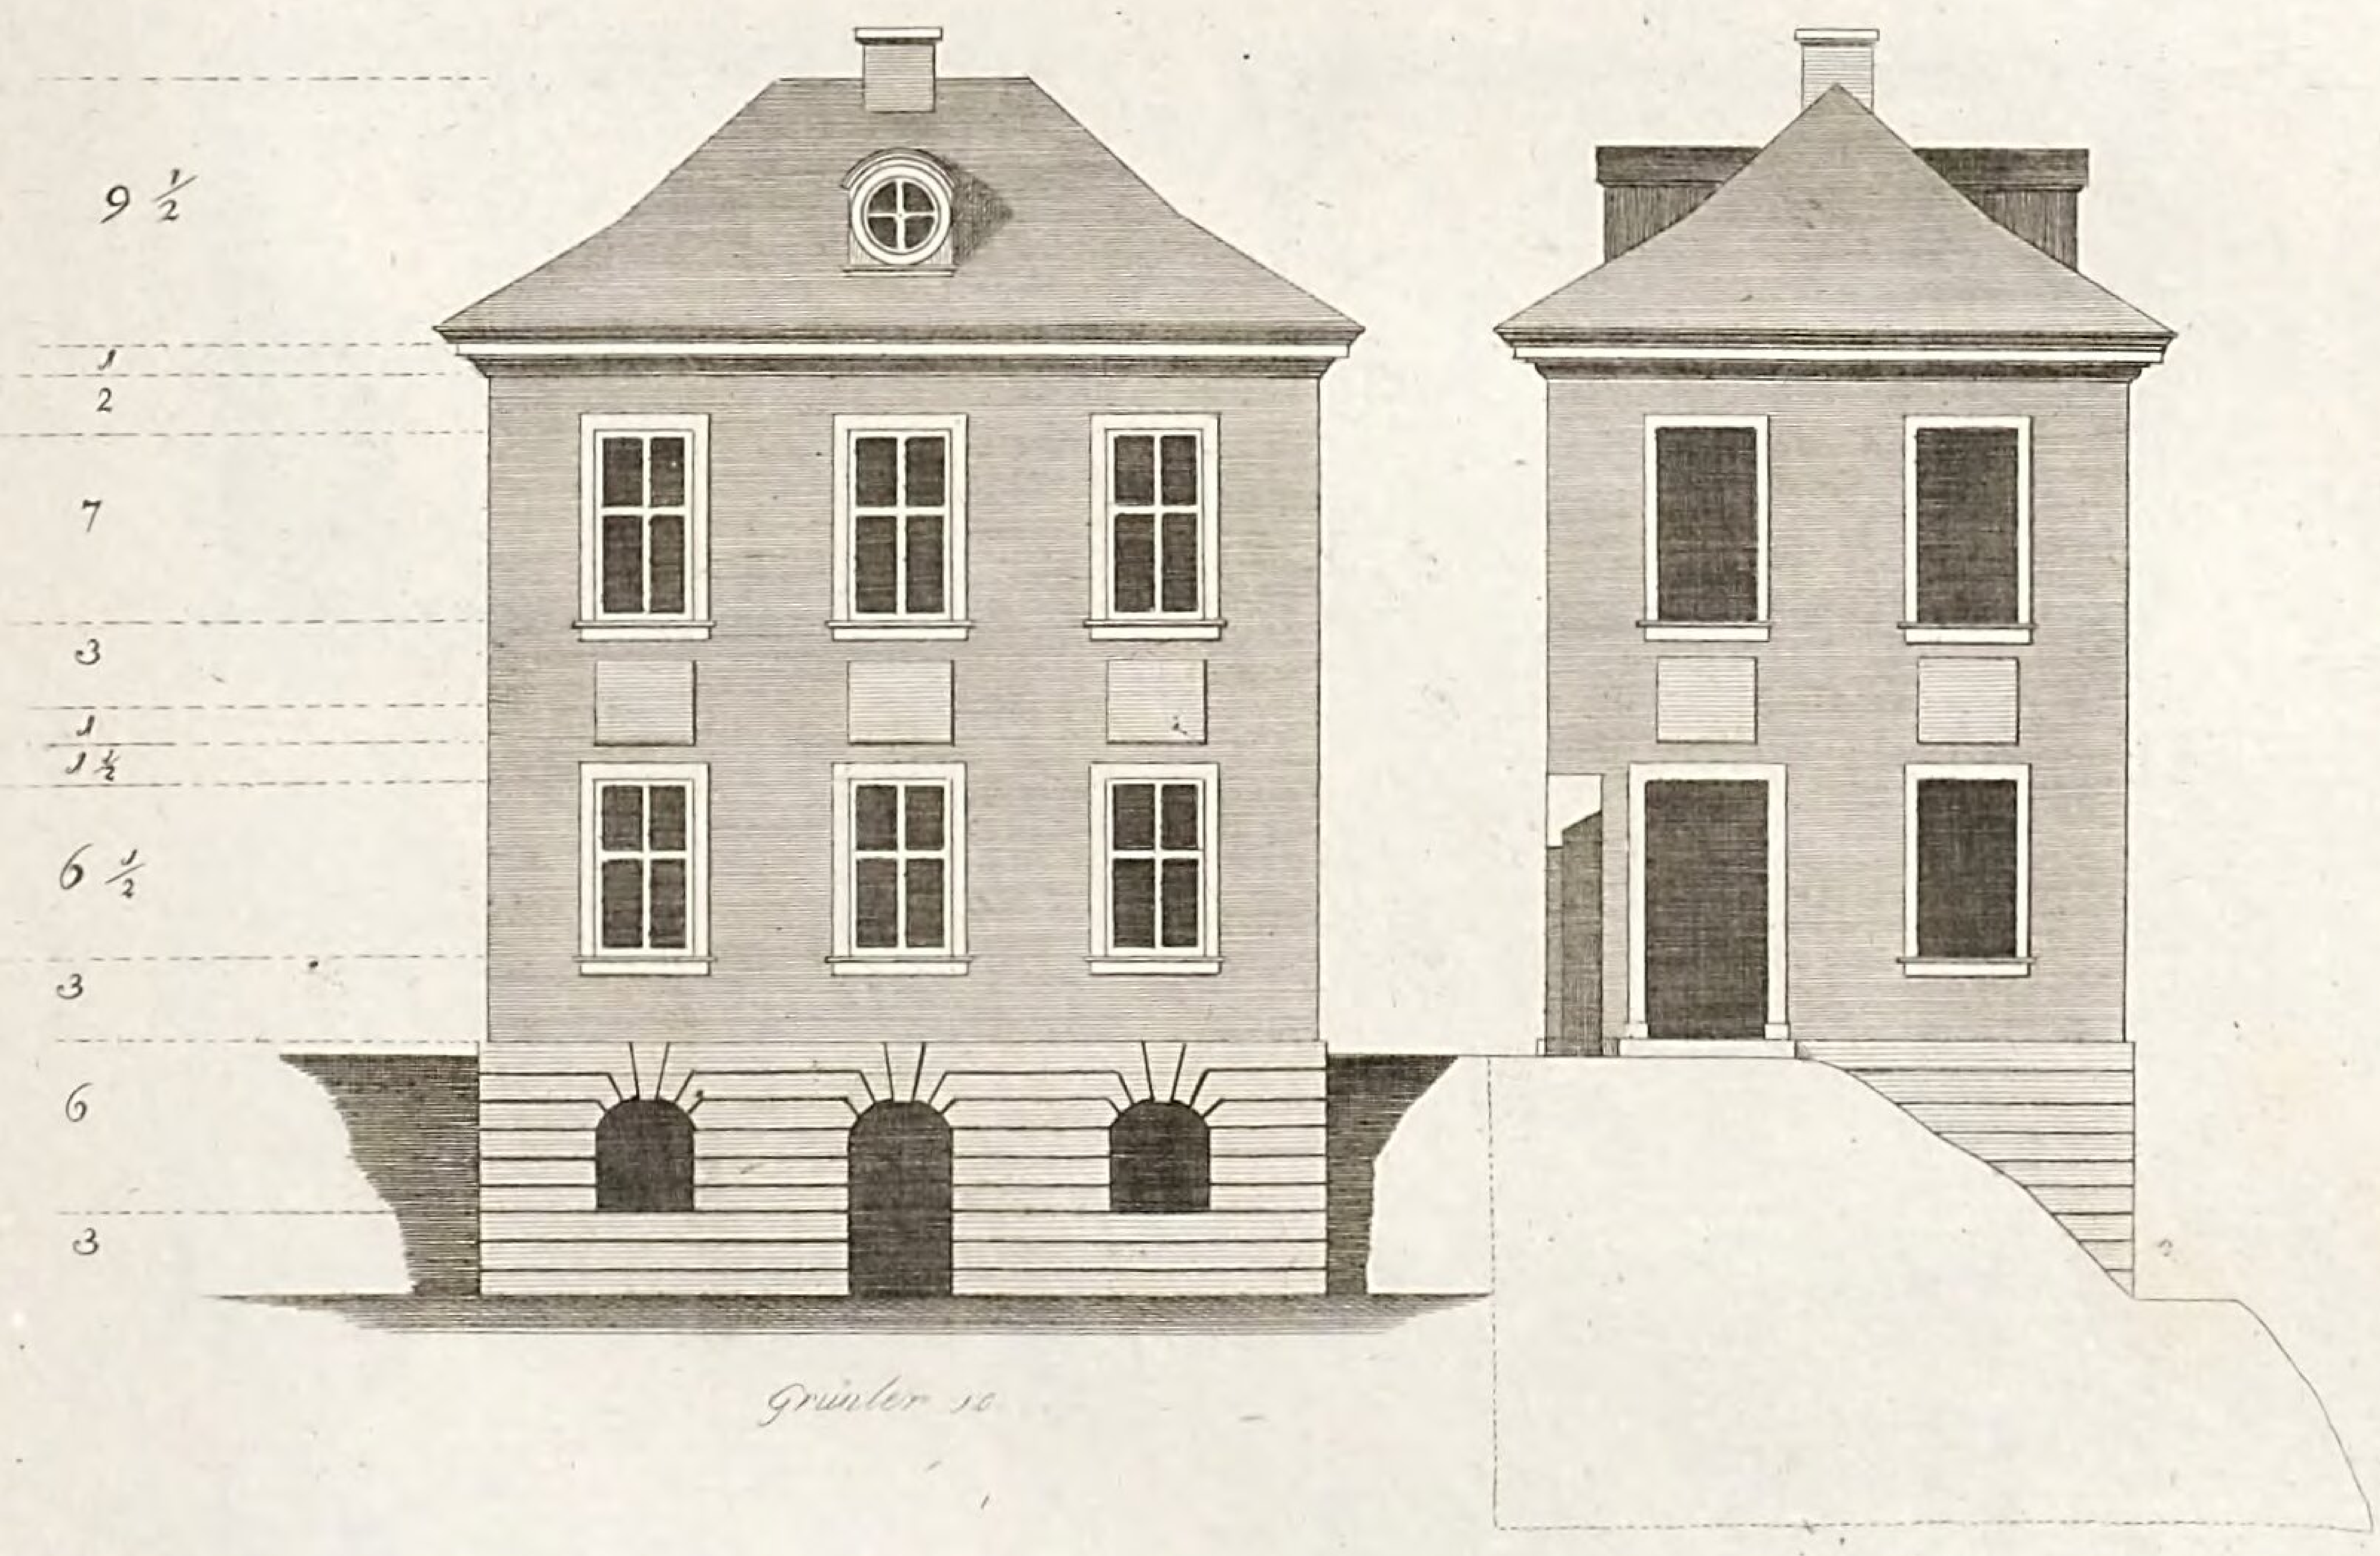


LB
Cob

Tab. IX.


Grundrisse

eines kleinen Gartenhausses, welches in einem Garten zu brauchen ist, welcher an einer Seite einen Berg, und von diesem eine reitzende Aussicht hat.


Sousterrain

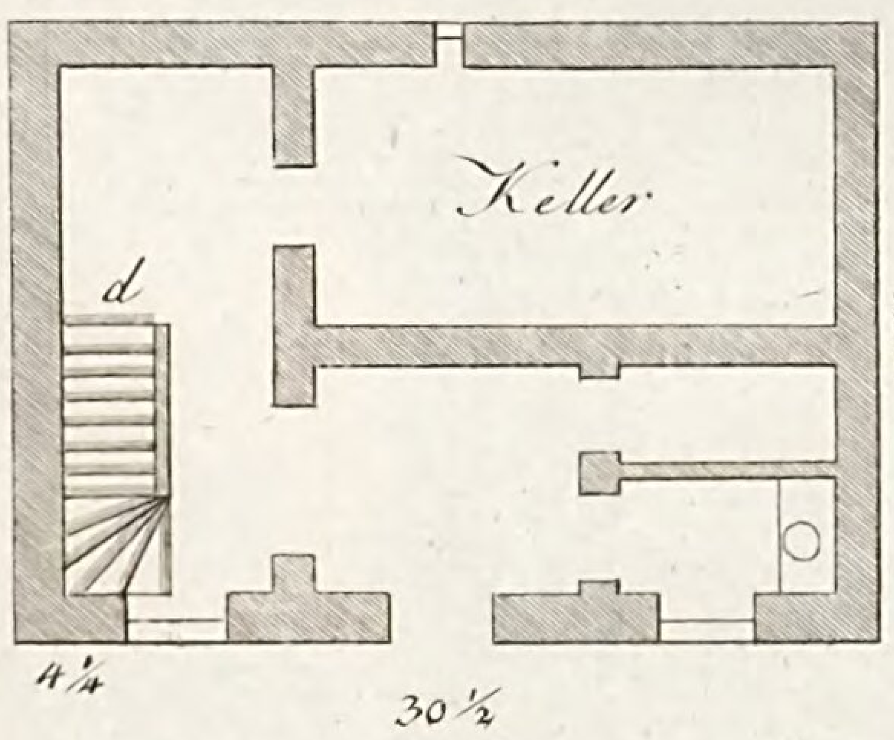


Etage I.

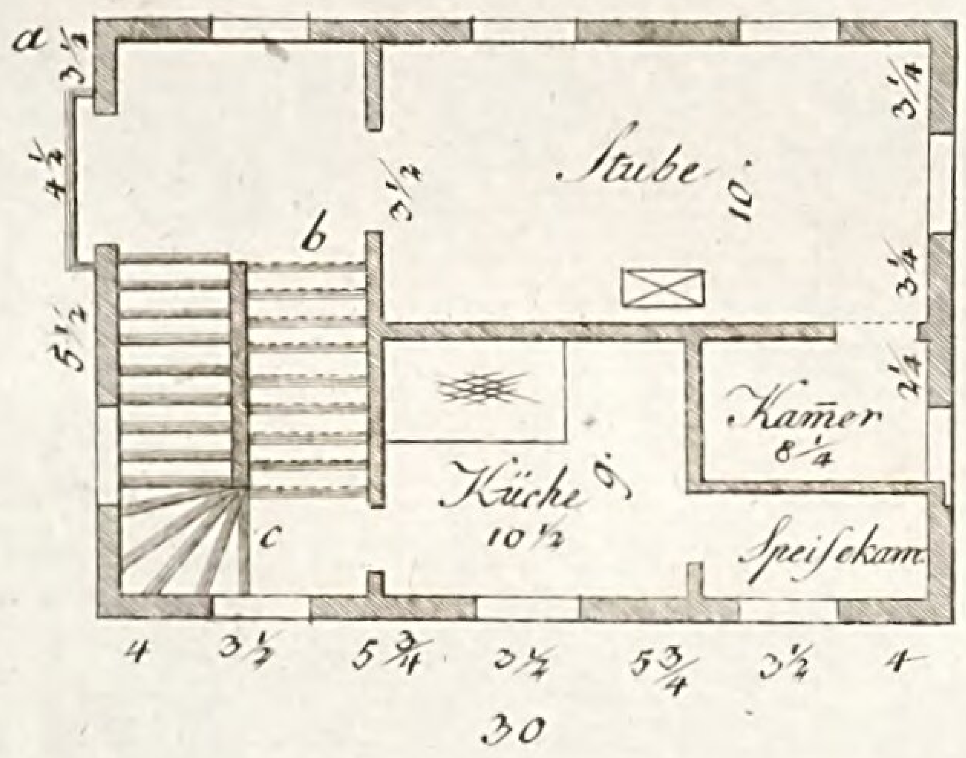


Etage II

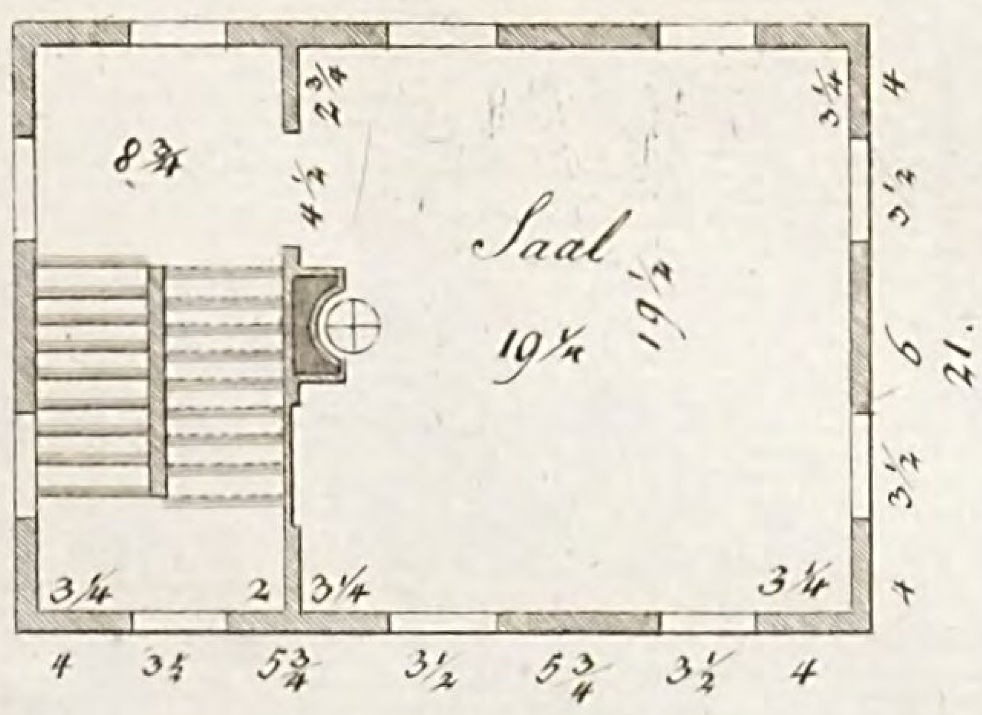

Etage I
auf eine andere Art.

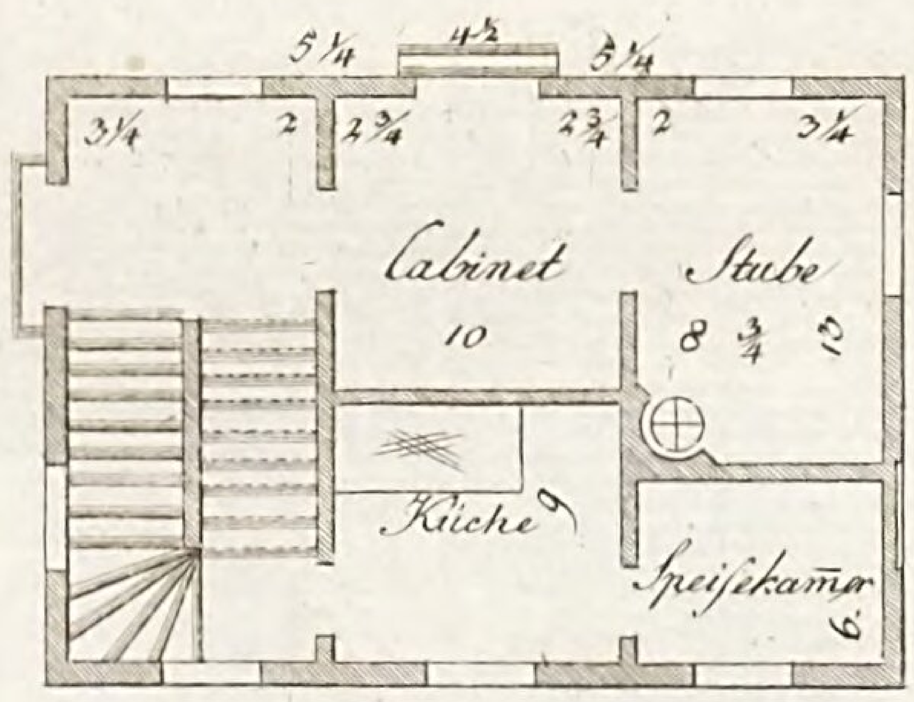

9.

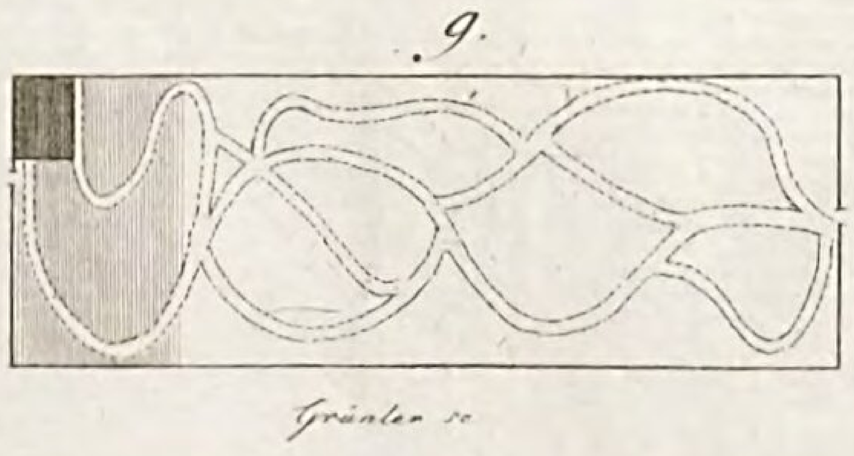


Grünler sc.

LB
Cob


Tab X.c

Grund und Aufriß
eines kleinen Gartenhausses.


Plan XIV.

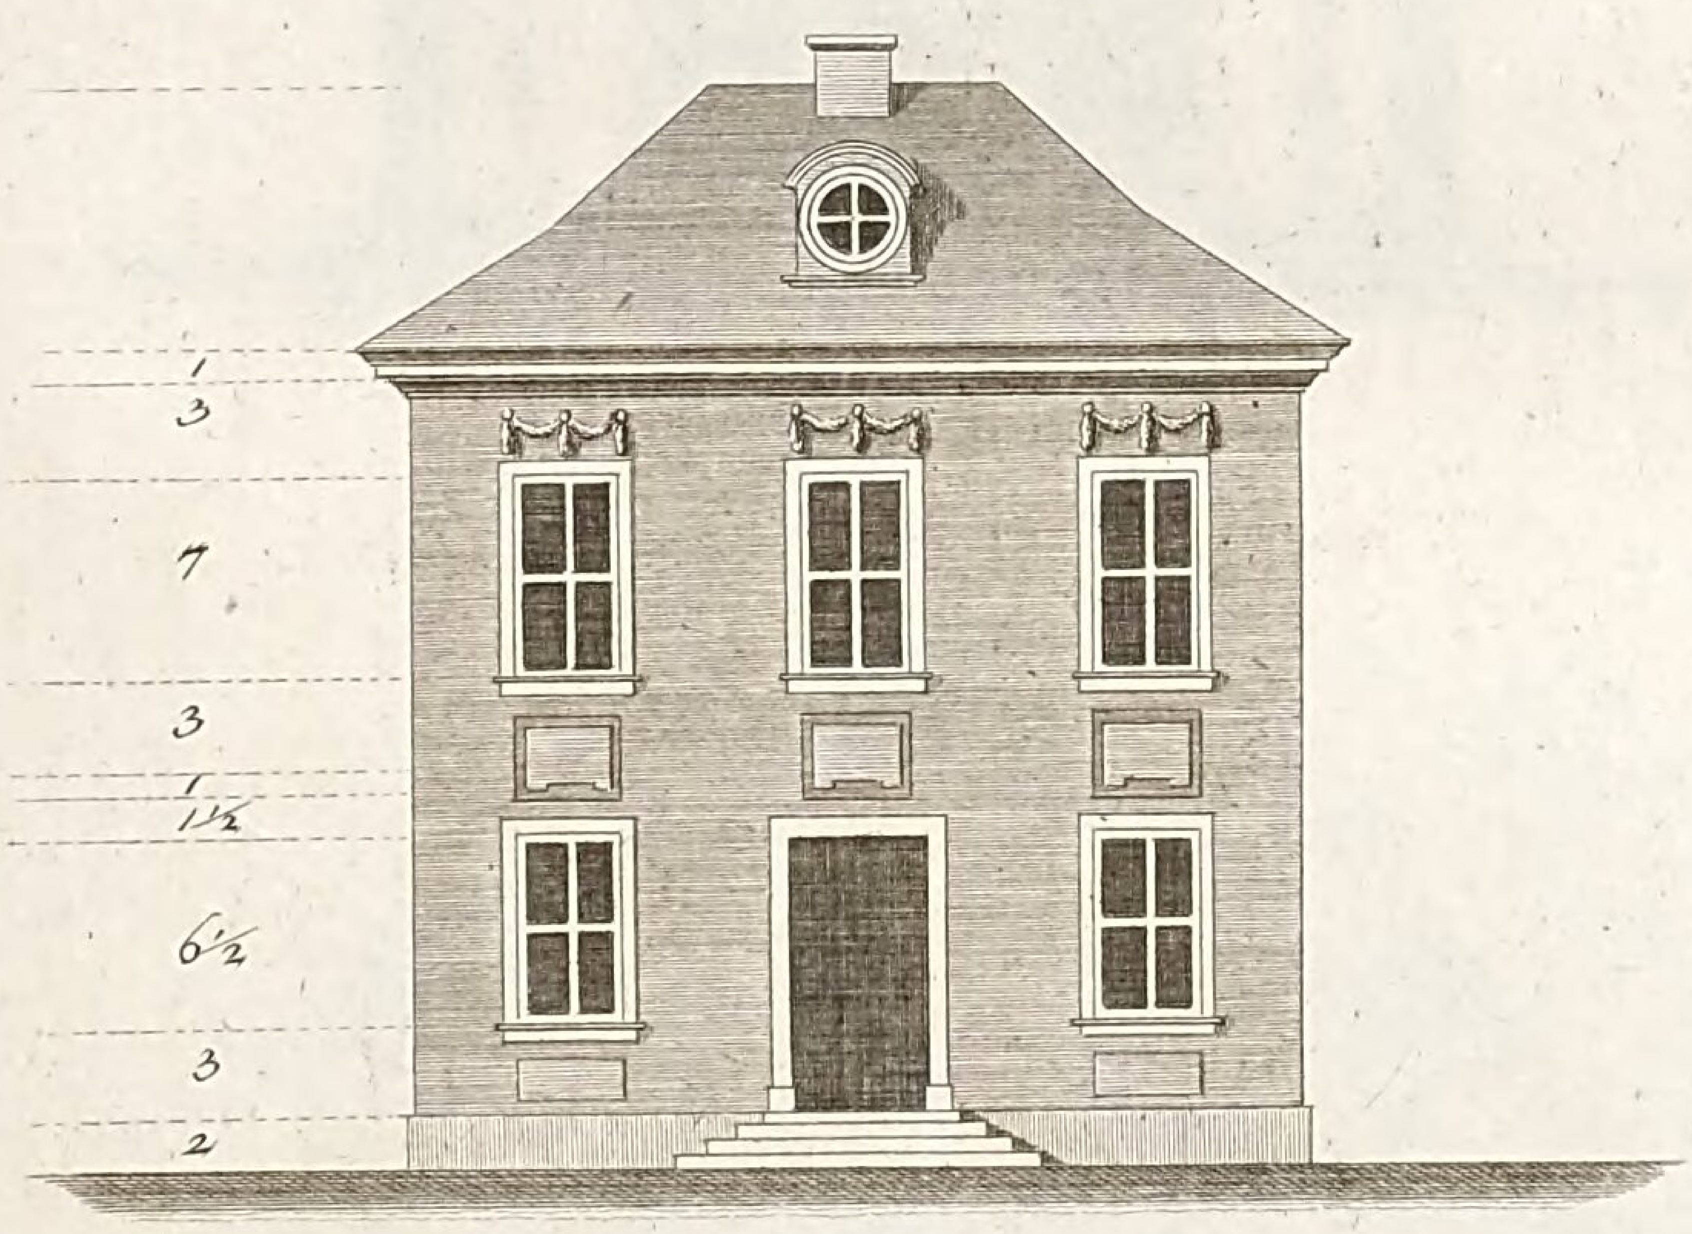

Etage I

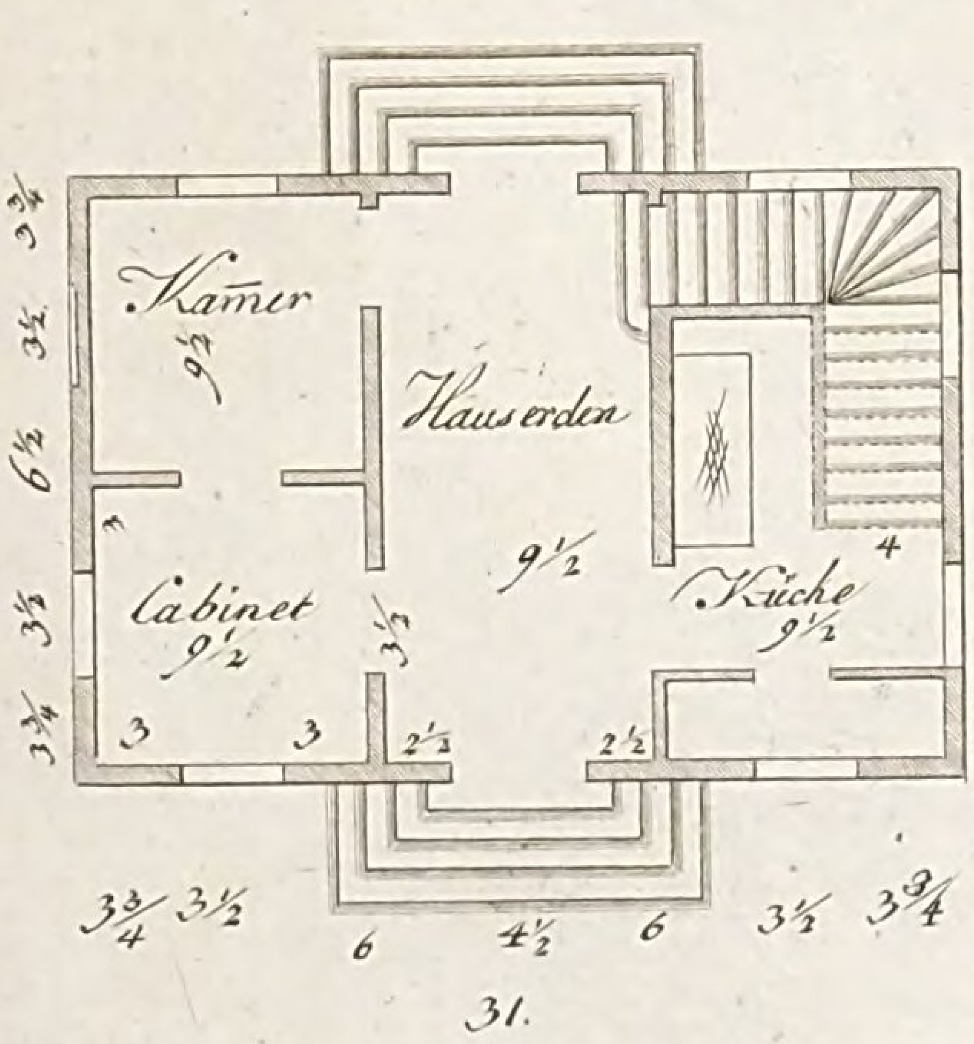

Etage II.

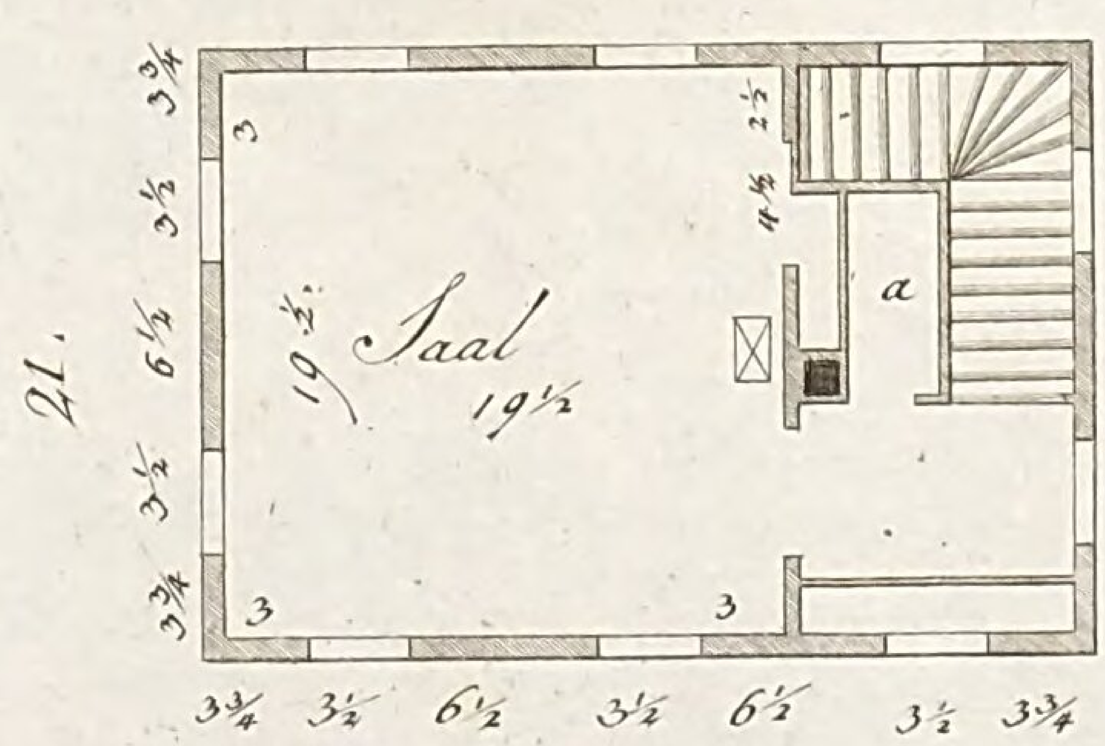


Grüzler sc.

LB
Cob

Tab. XI c

Plan XV.

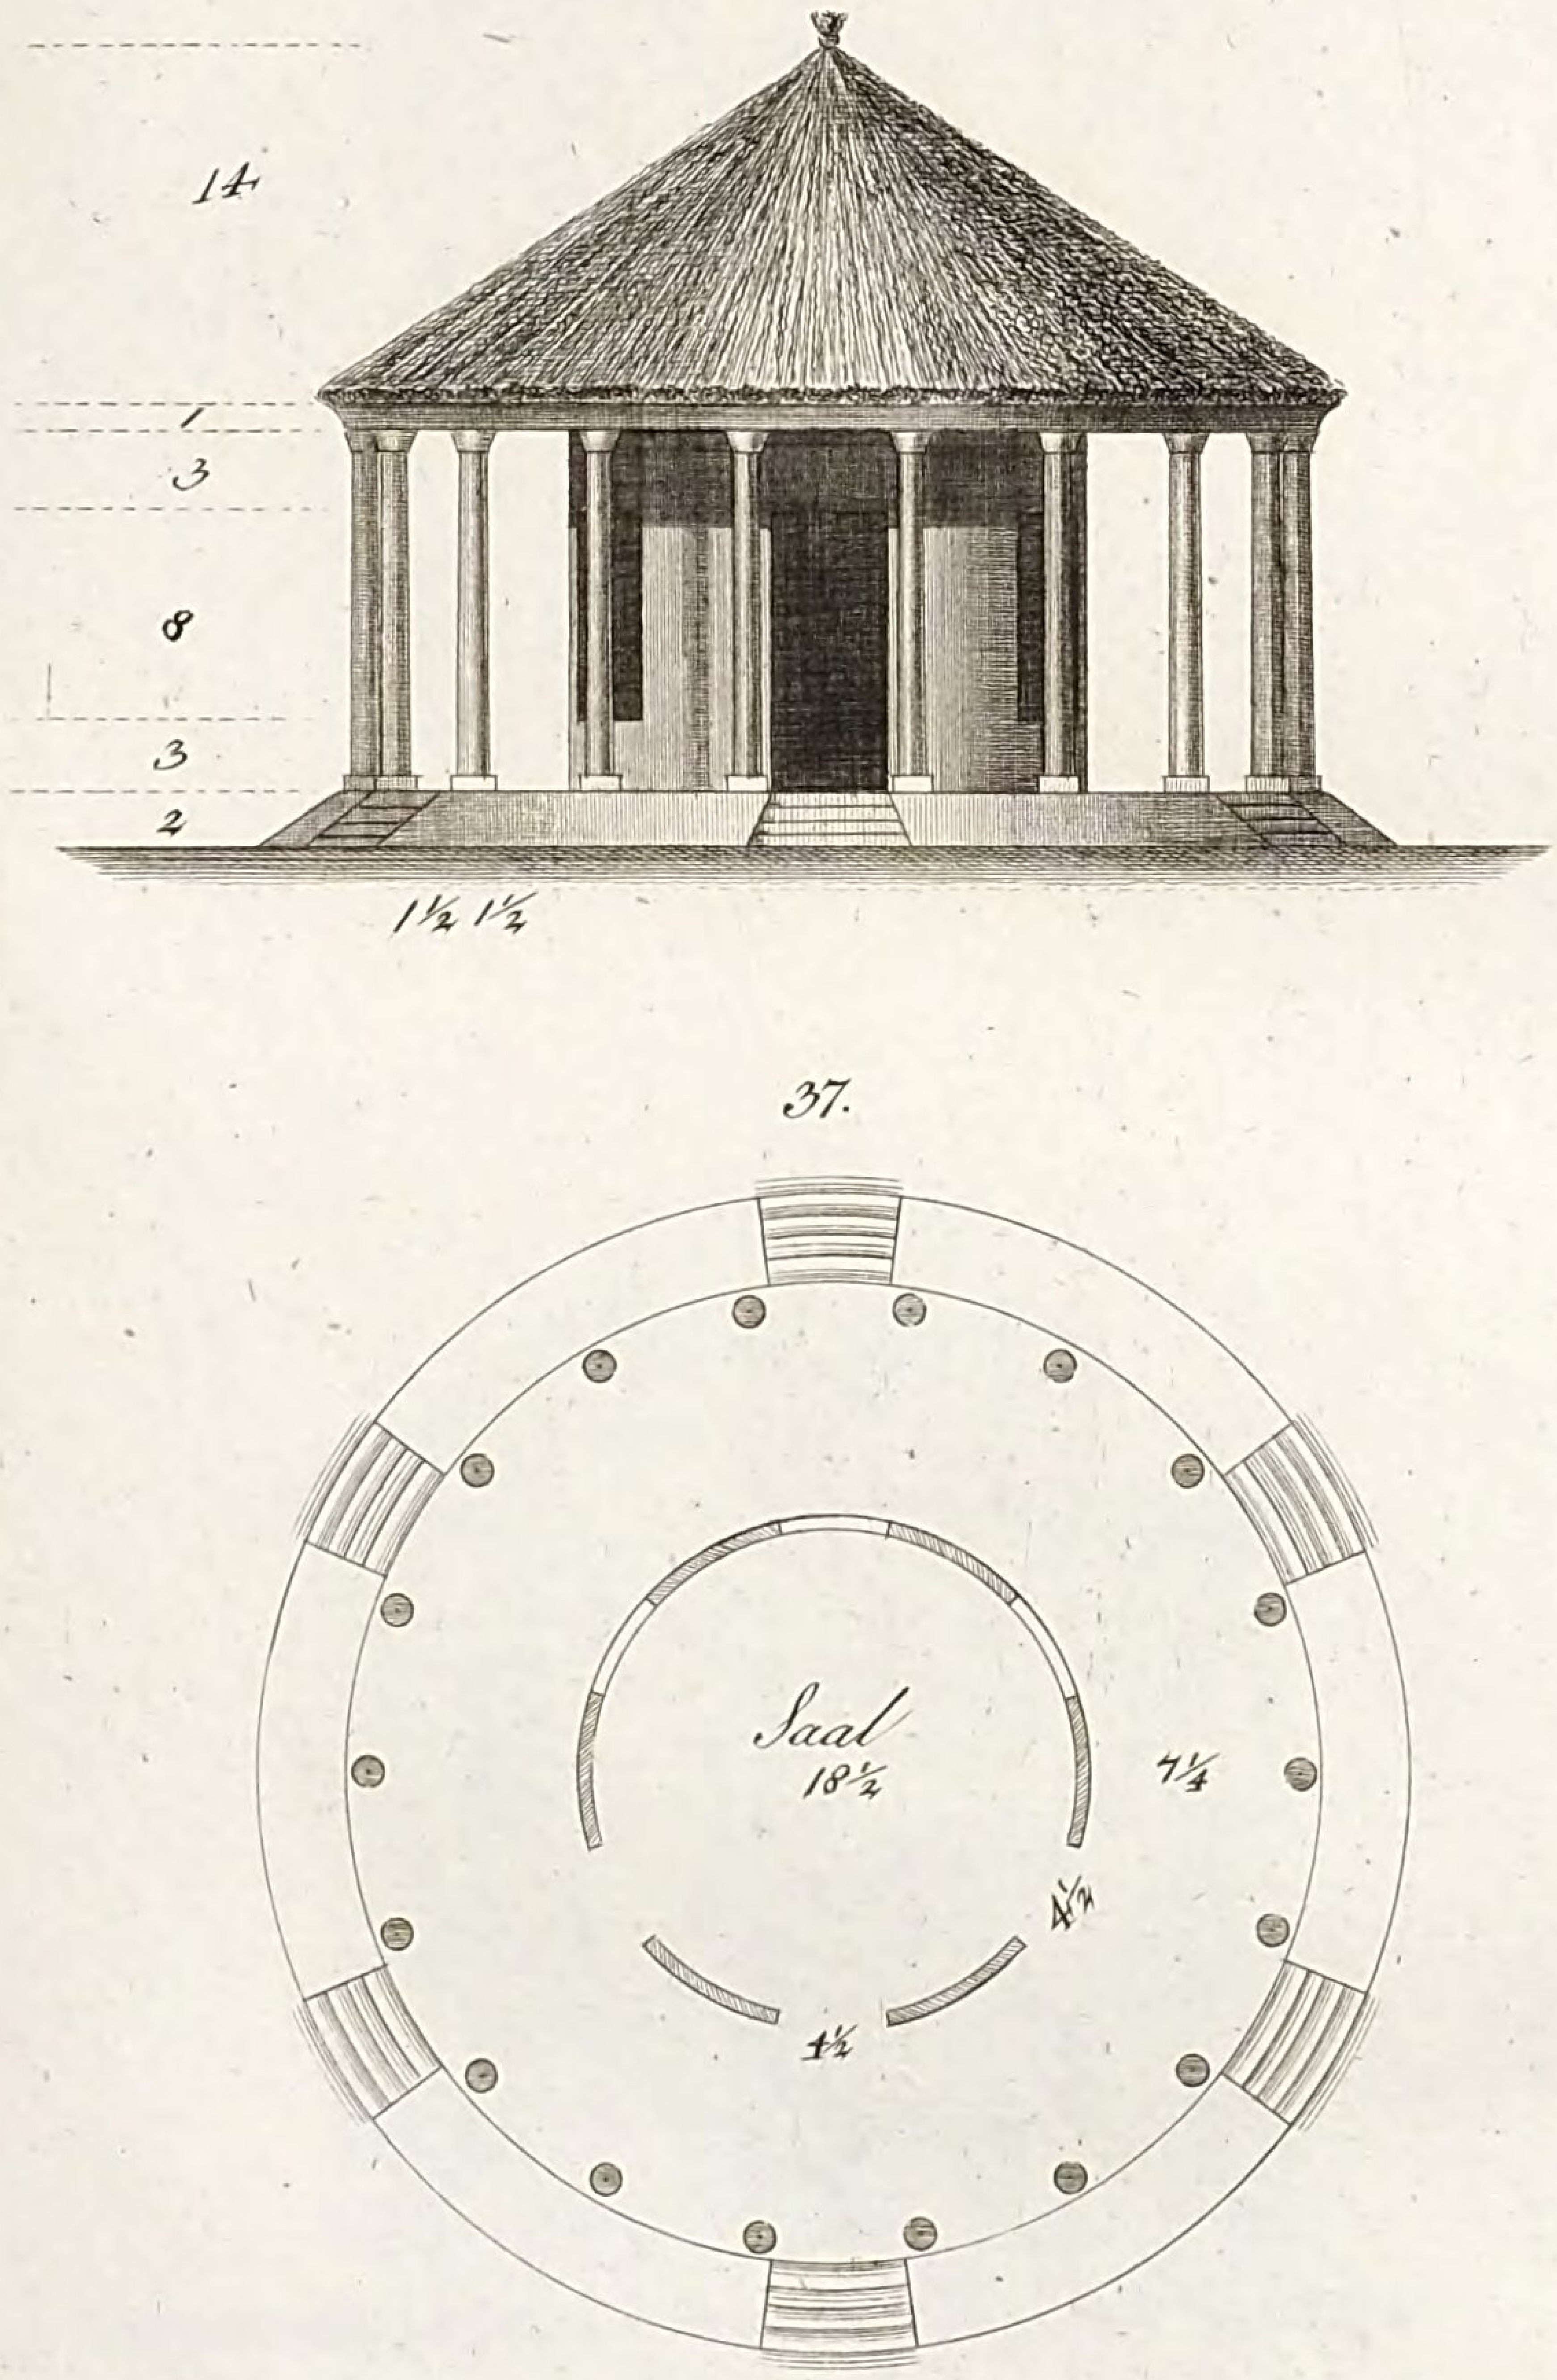


Grund und Aufriss
eines Gartensaals in einer Wildniss, nach Belieben
mit Fichtenrinde zu überziehen, und mit Stroh zu
decken oder mit feiner Architectur zu versehen.

LB
Cob

Tab XII c.

Plan XVI

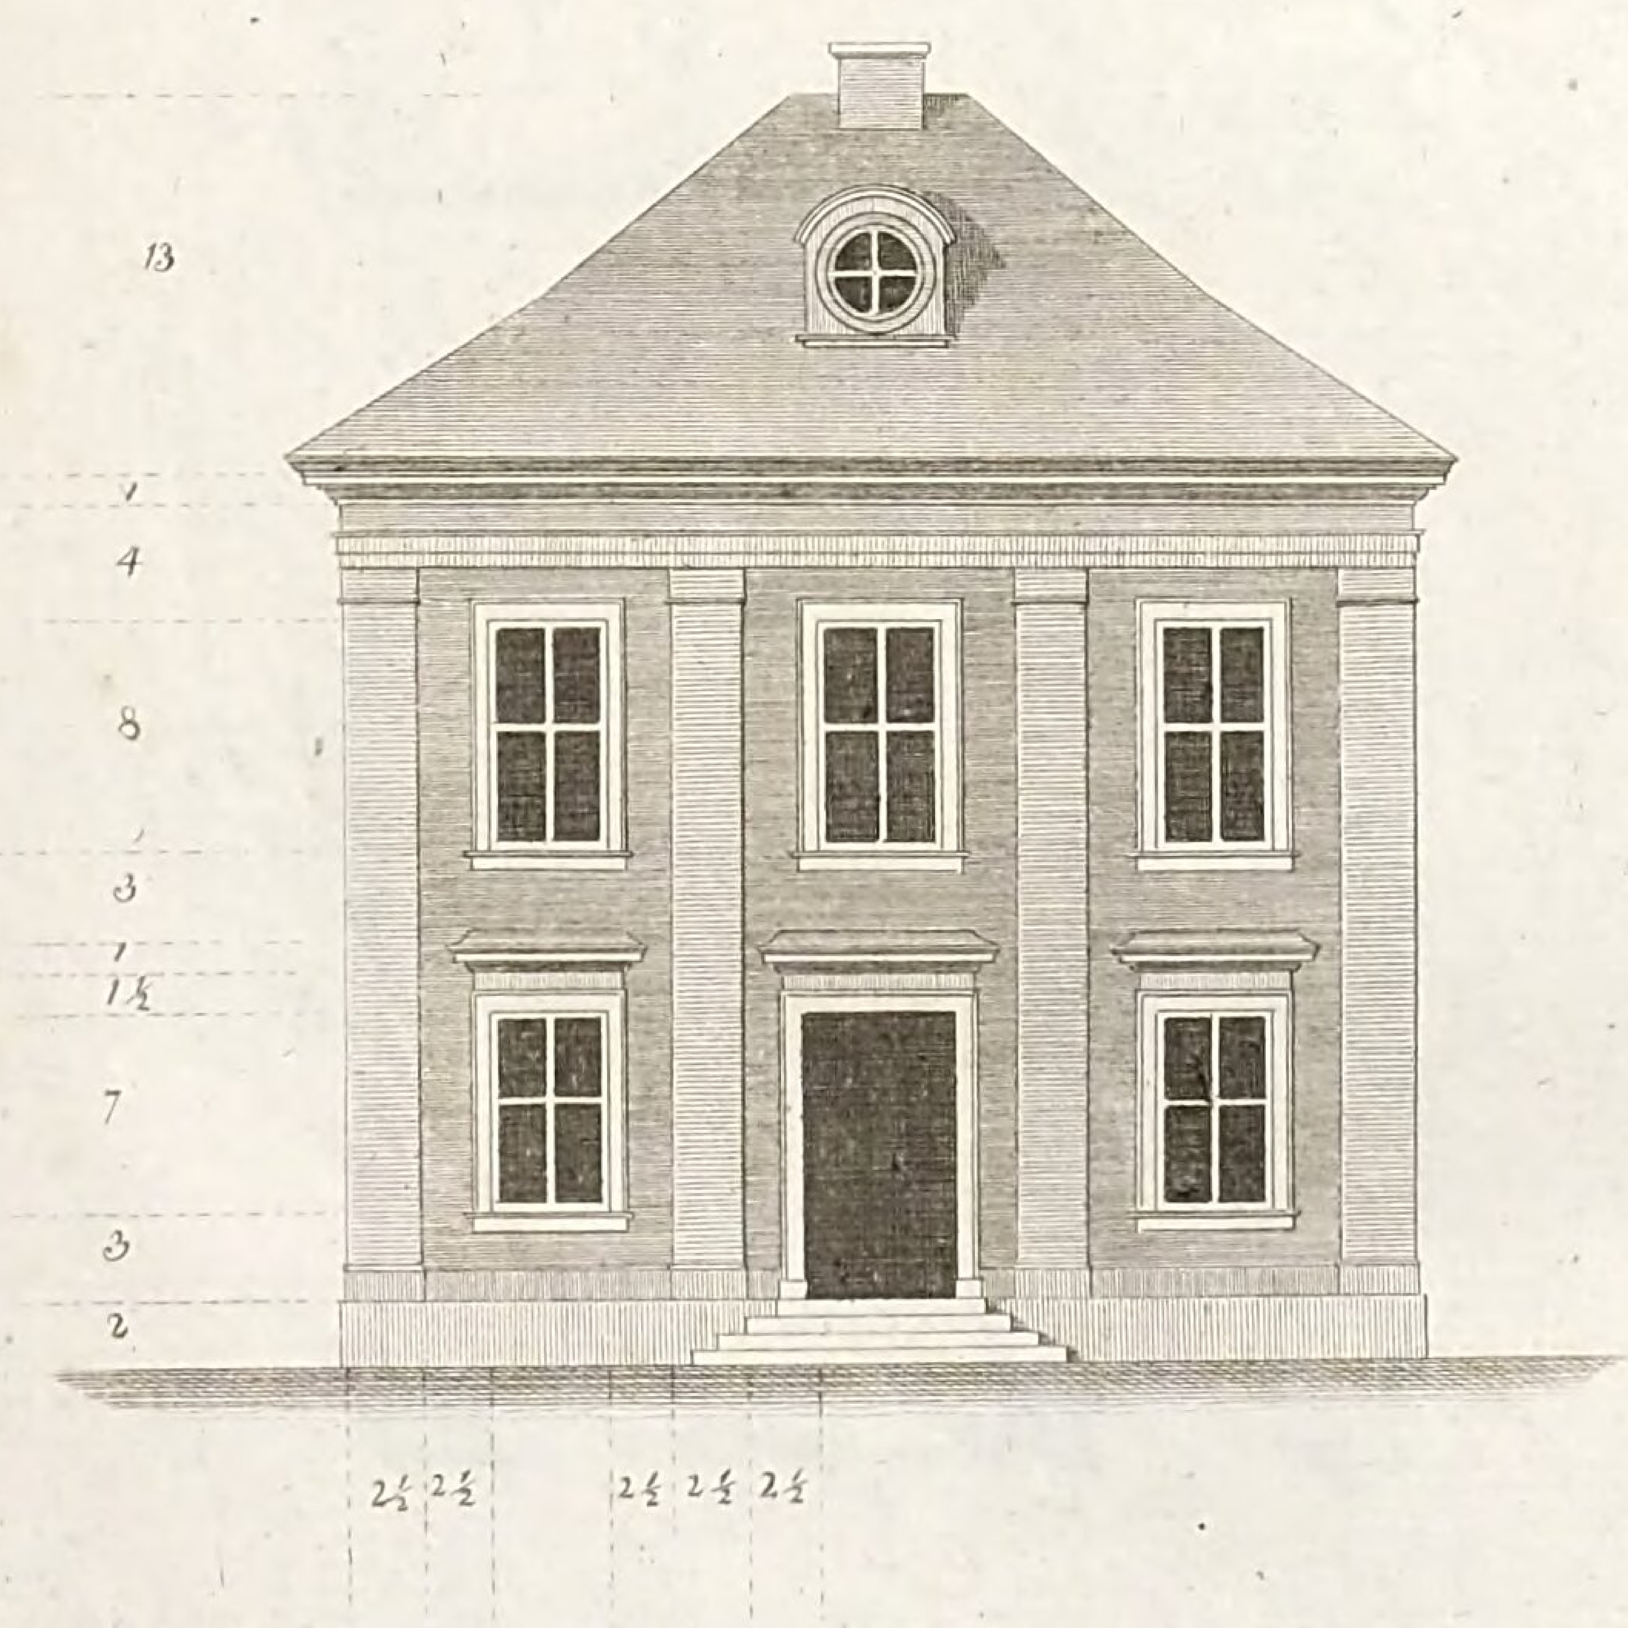


LB
Cob

Tab. XIII.


Grundrisse

eines kleinen Gartenhausses, in welchem auch eine einzelne Person imsomer wohnen kann.


Etage I.

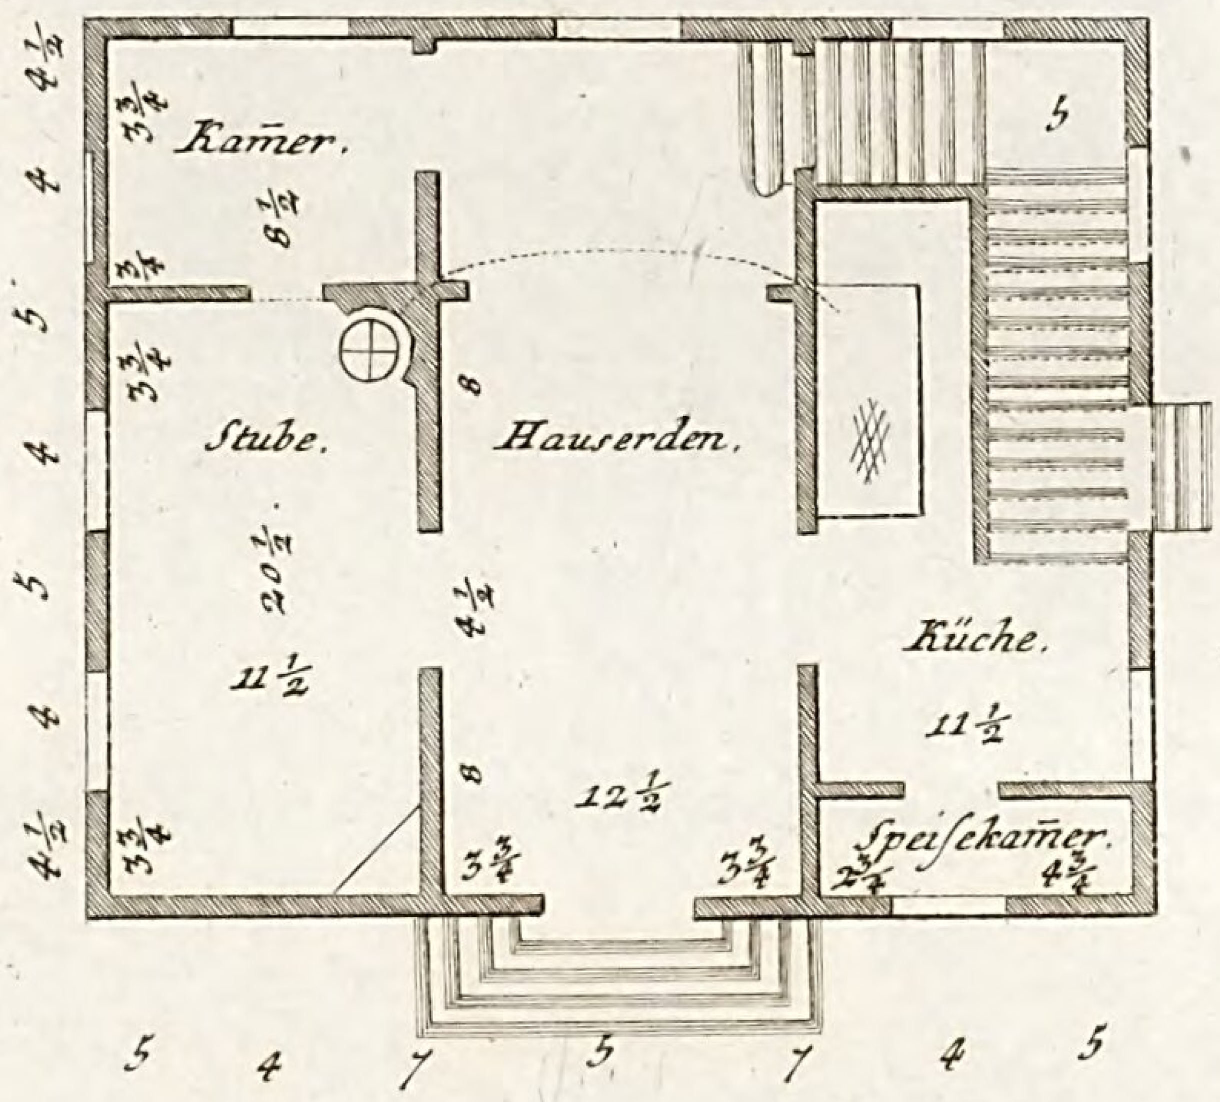

Etage II.

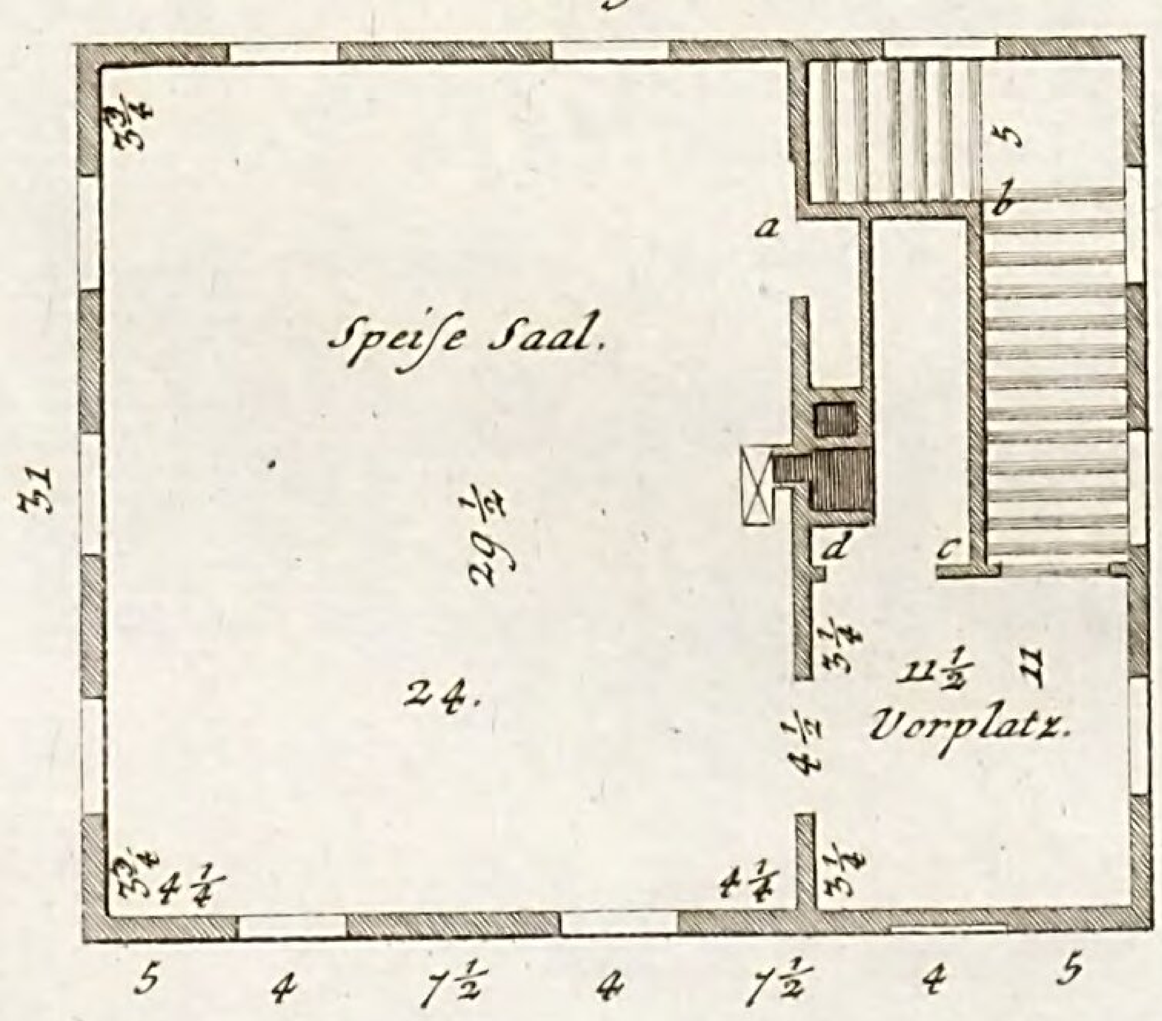


37.
9

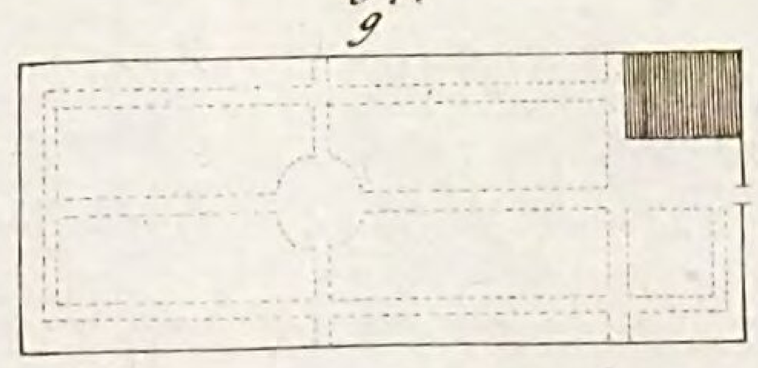


LB
Cob

Tab XIV c


Plan XVII.
Grund- und Aufrisse
eines kleinen Gartenhausses, in welchem zwey Personen im Somer schlafen können.

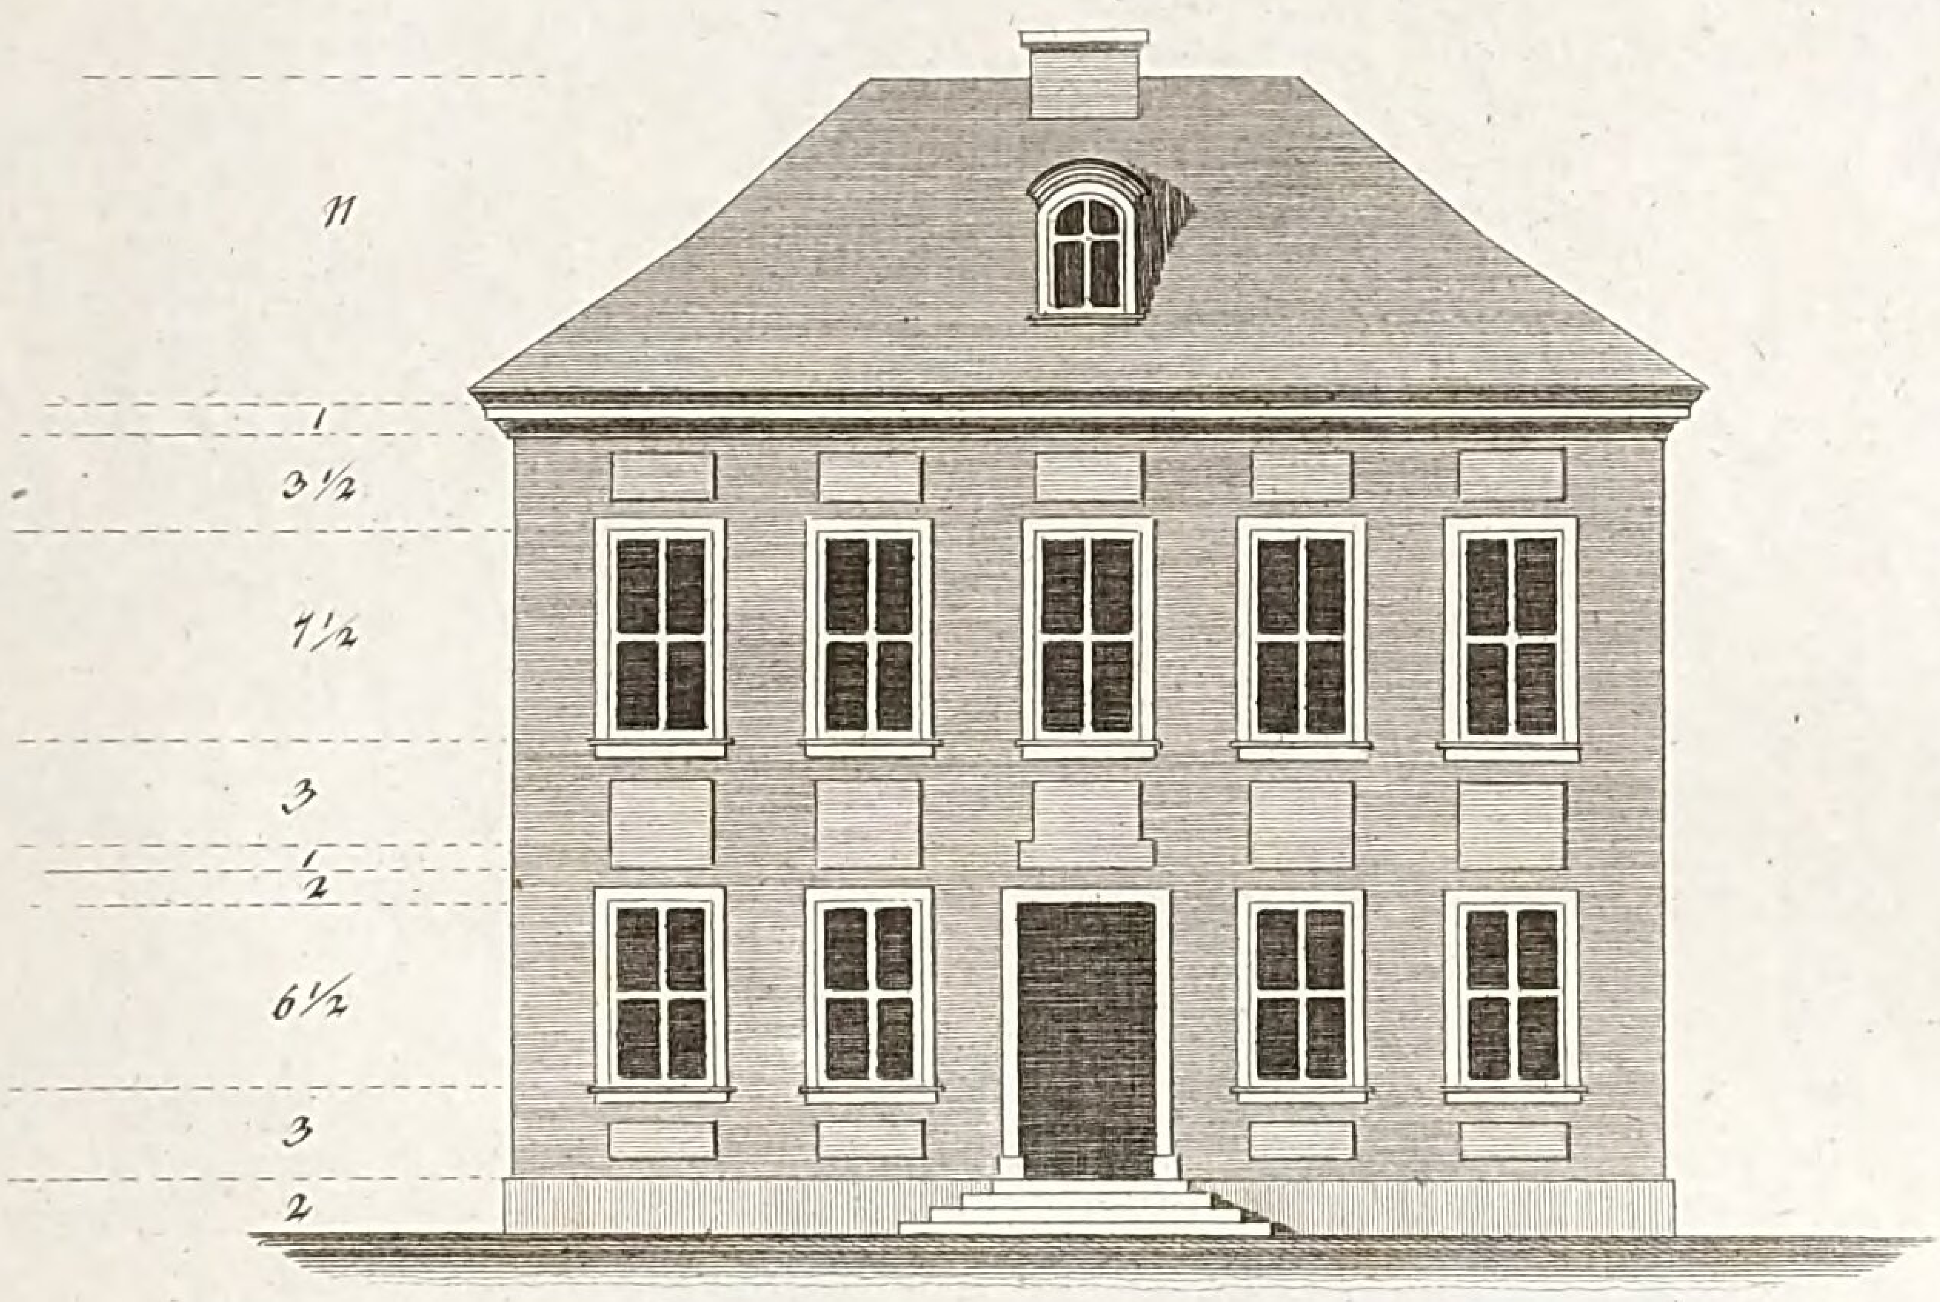

Etage I.

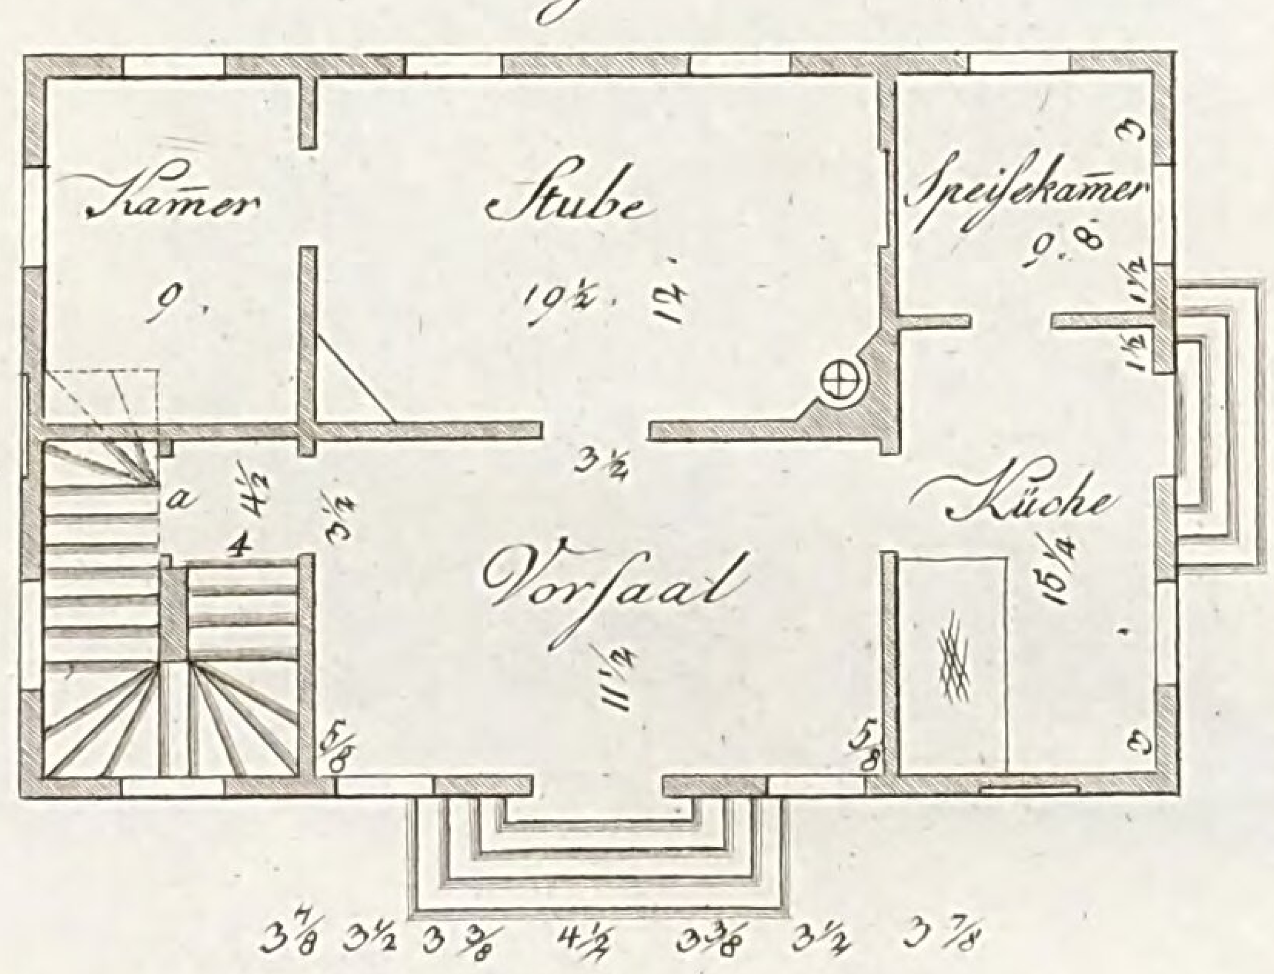

Etage II
40.

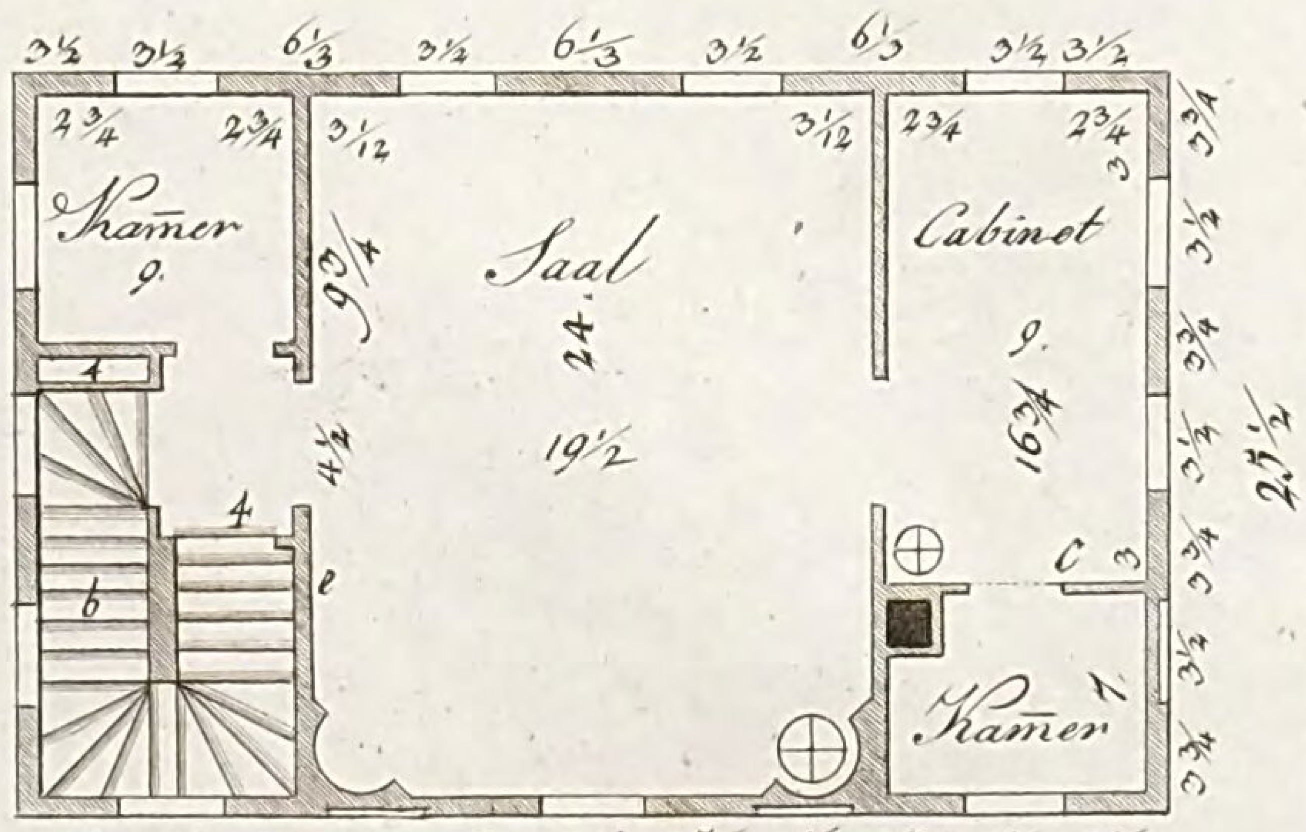


Grünler sc

LB
Cob

Tab XV.

Plan XVIII.

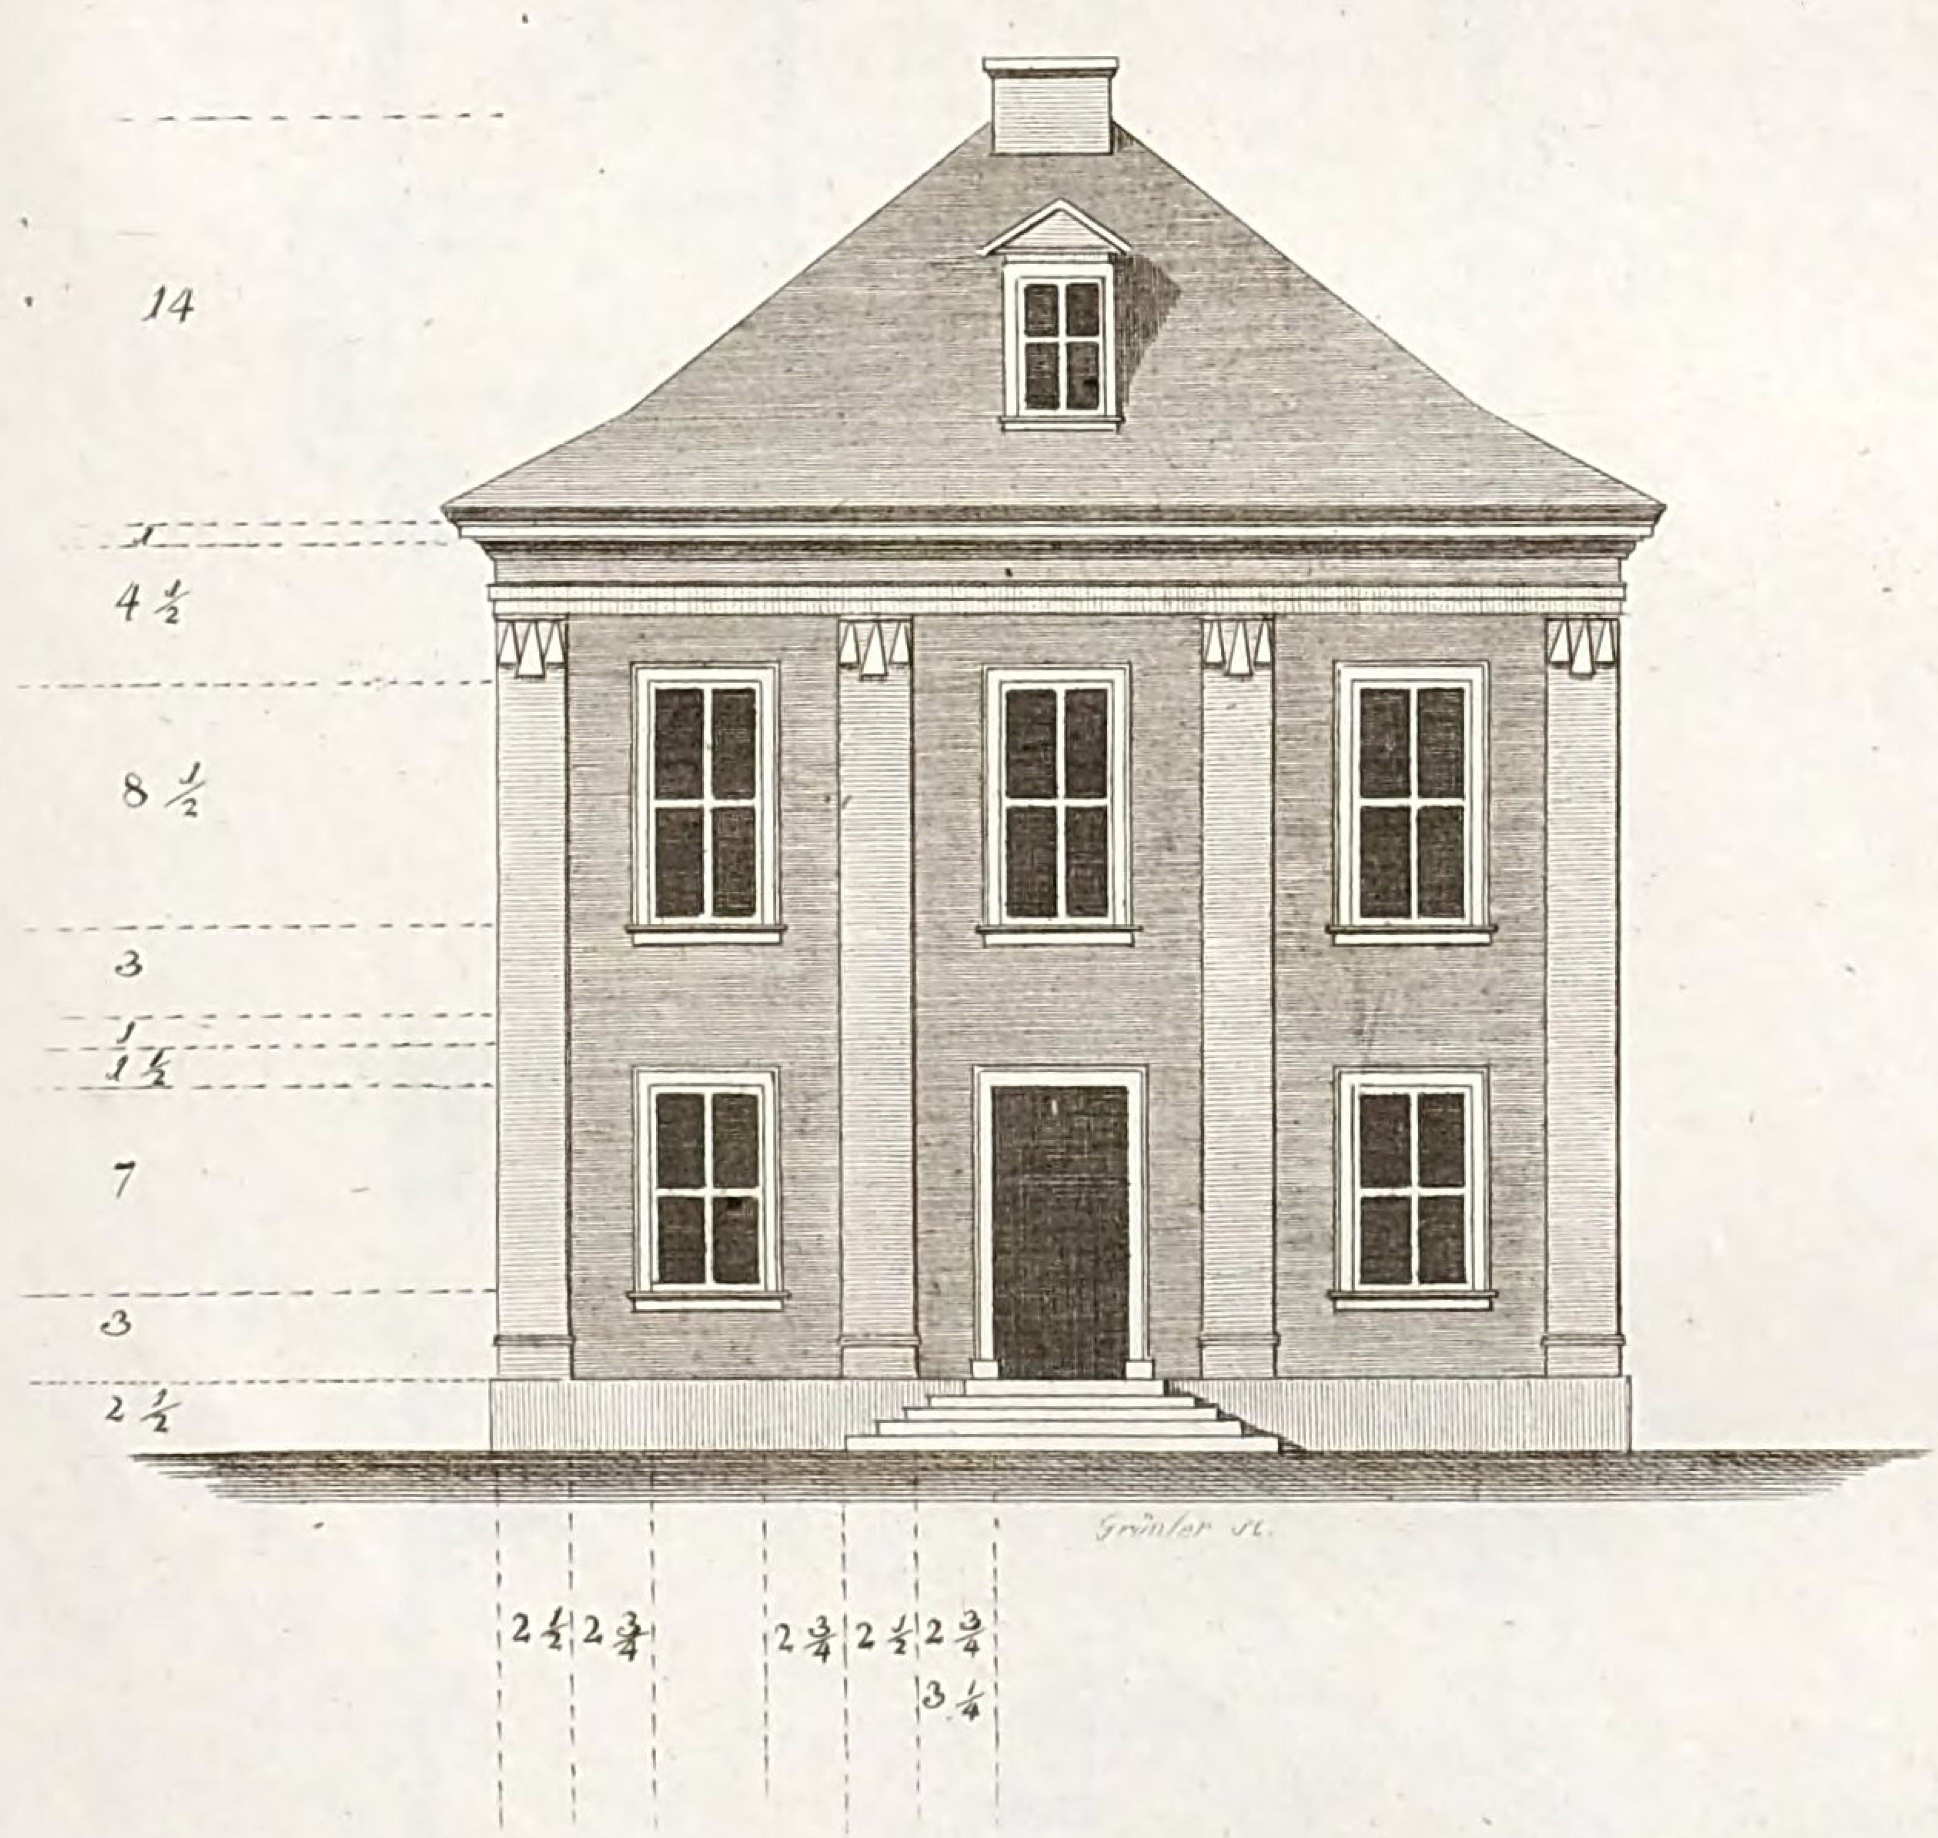


LB
Cob

Tab. XVI.c


Grundrisse


eines Gartenhausses, in welchem eine Person im somer nebst einem Gärtner wohnen kañ, und worine kleine Bälle gegeben werden köñen.

Etage I.

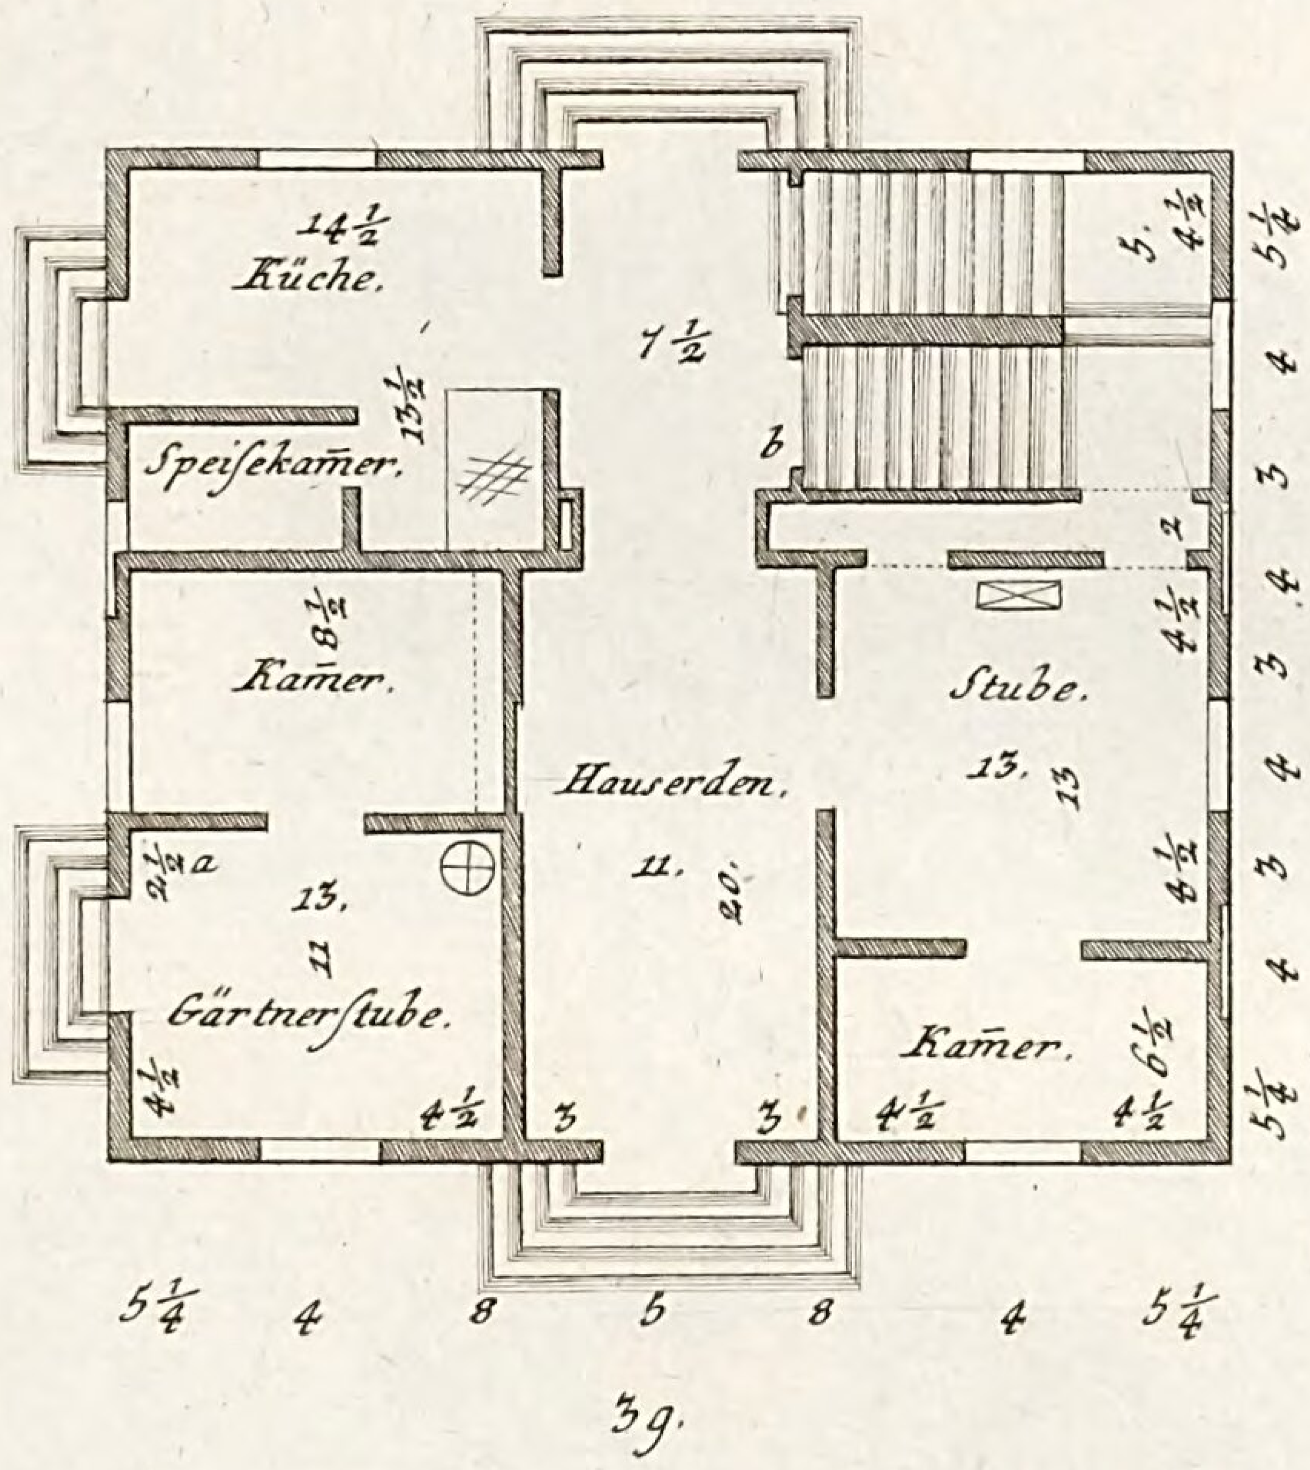

Etage II.

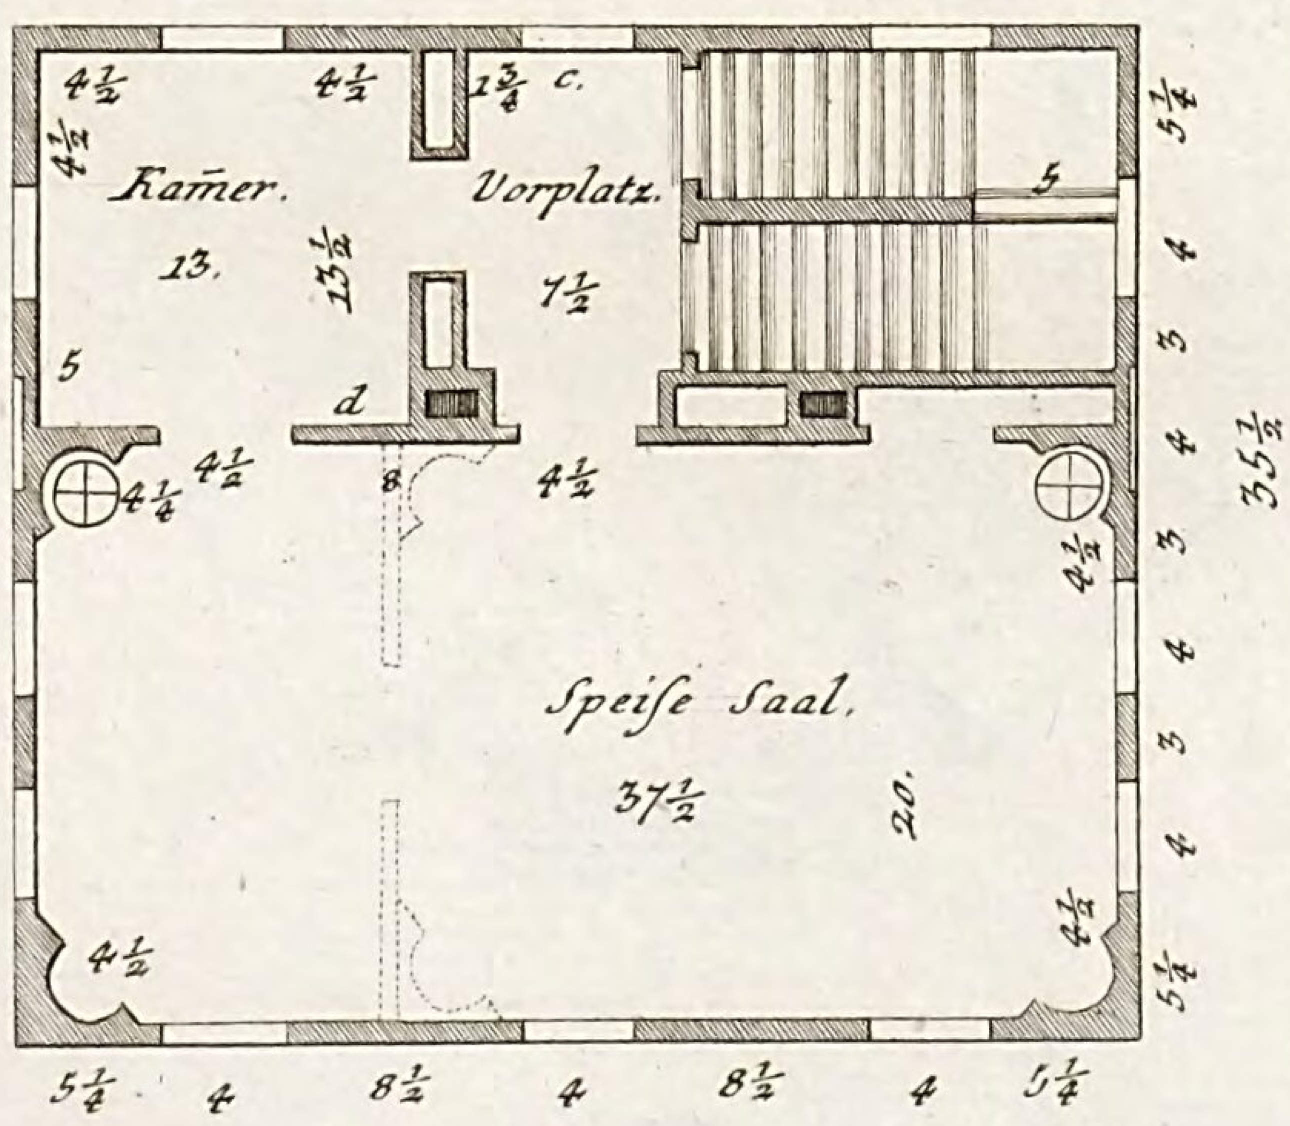


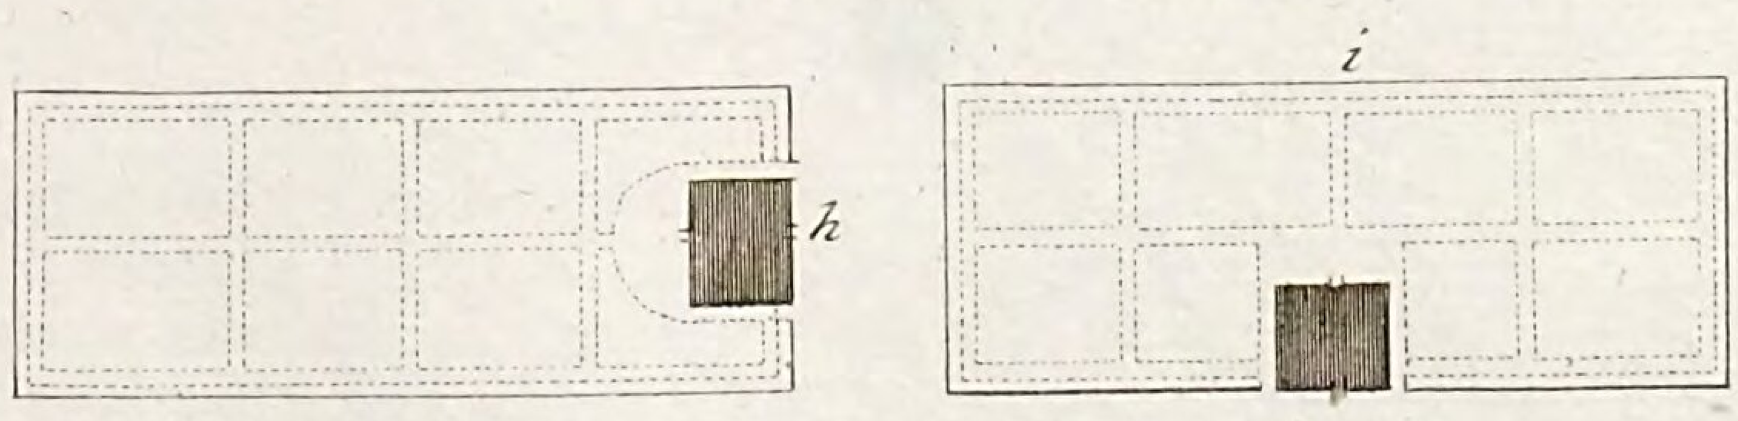

LE
COD

Tab: XVII c

Grund- und Aufriss
eines Gartenhausses für den Liebhaber
Plan XIX.

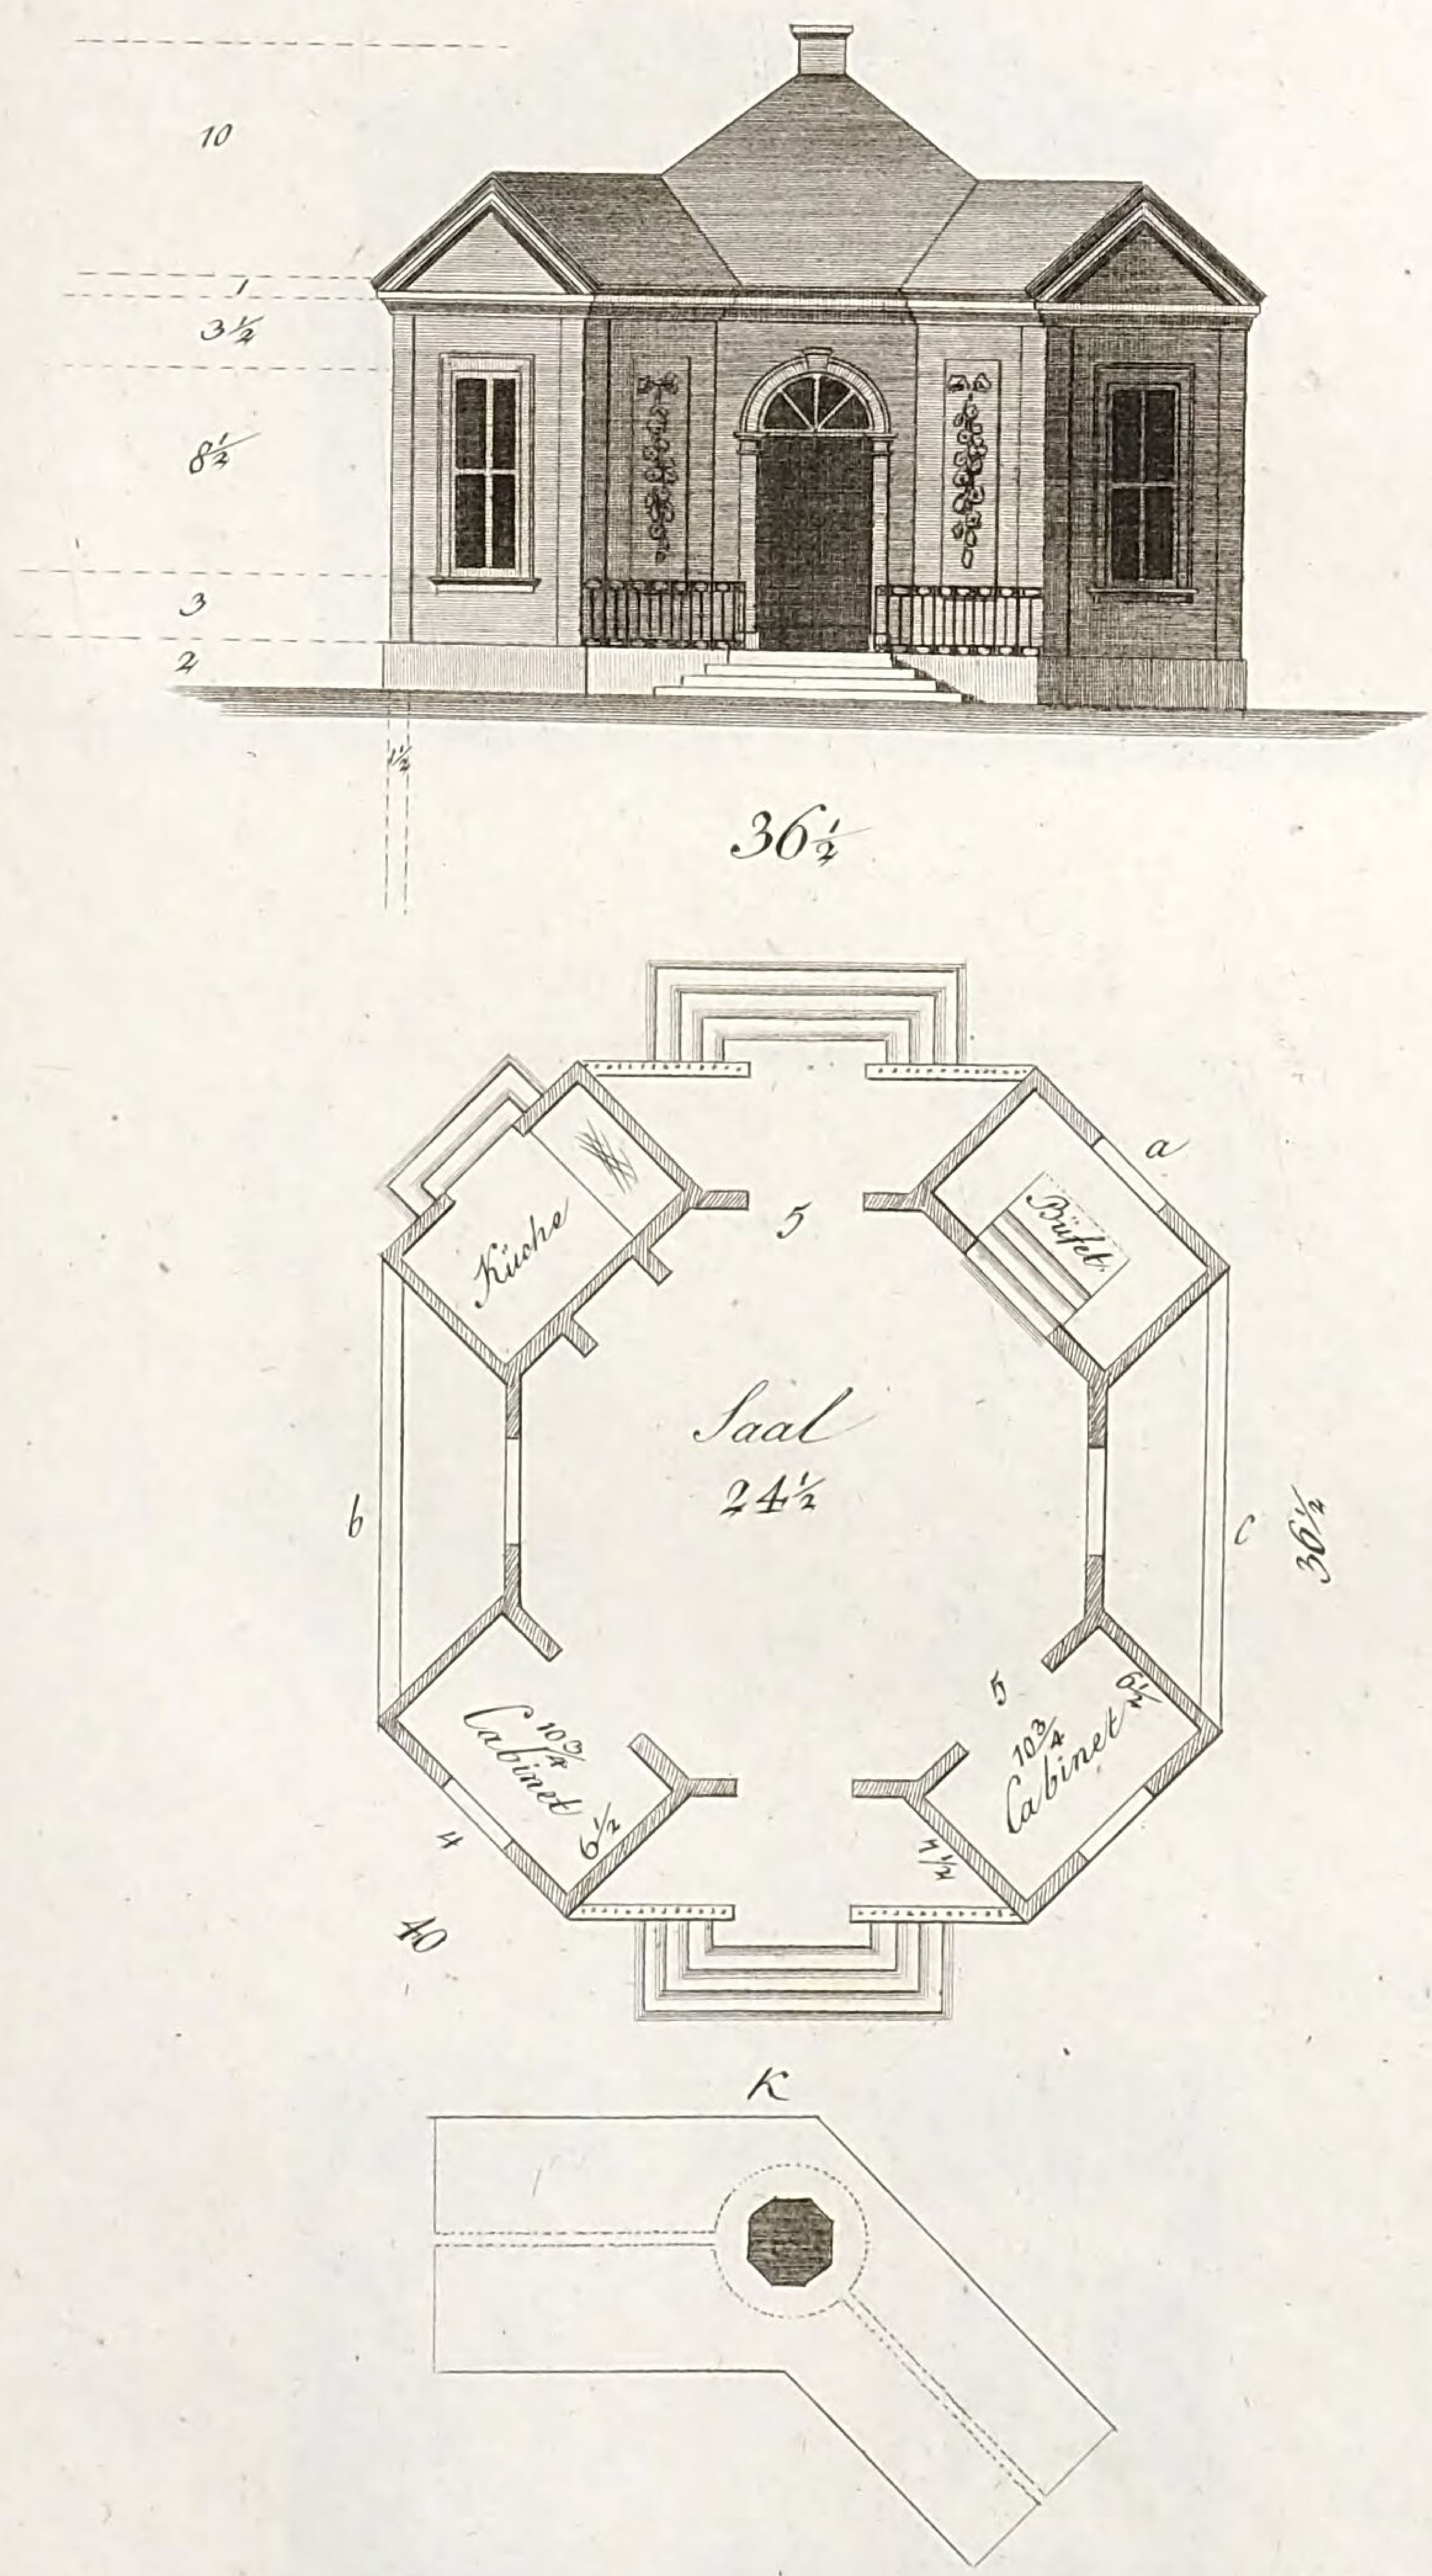


Grünler sc


LB
Cob

Tab XVIII c


Aufriss und Grundrisse
eines Gartenhausses, in welchem eine kleine Familie allenfalls im Sommer wohnen kan.

Plan XX.

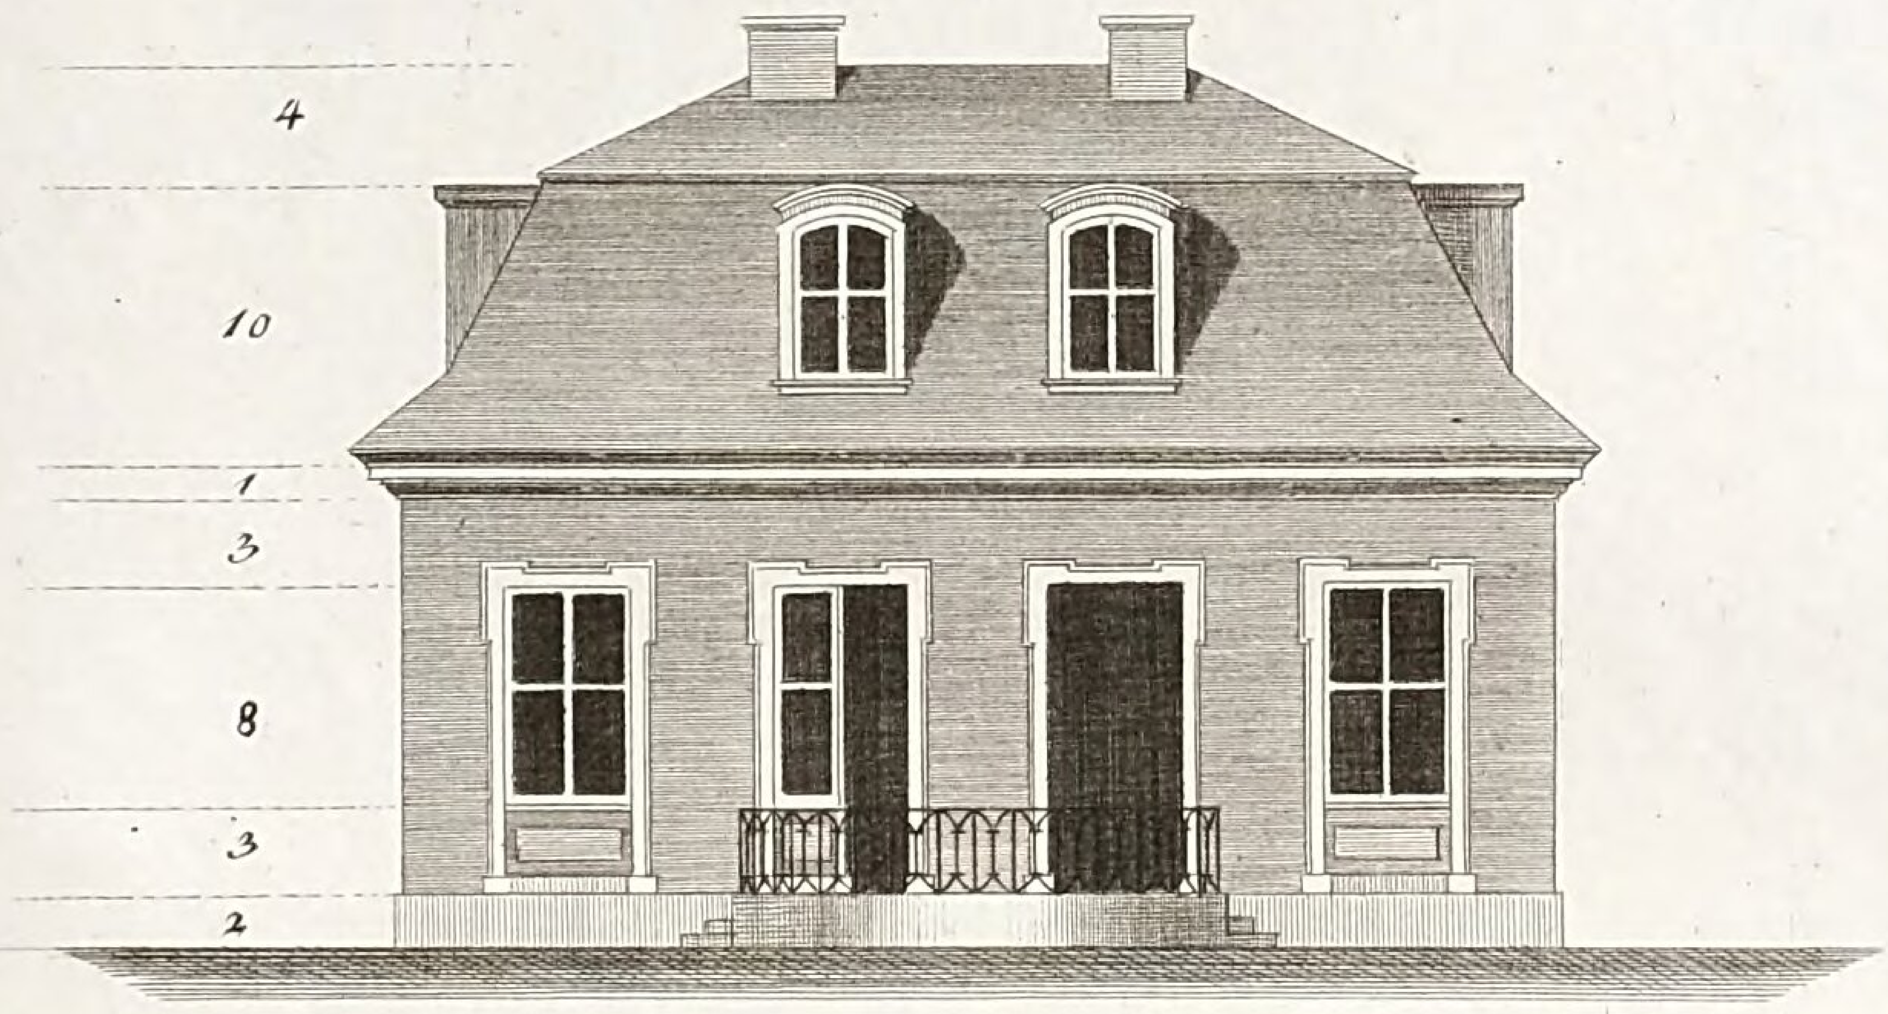

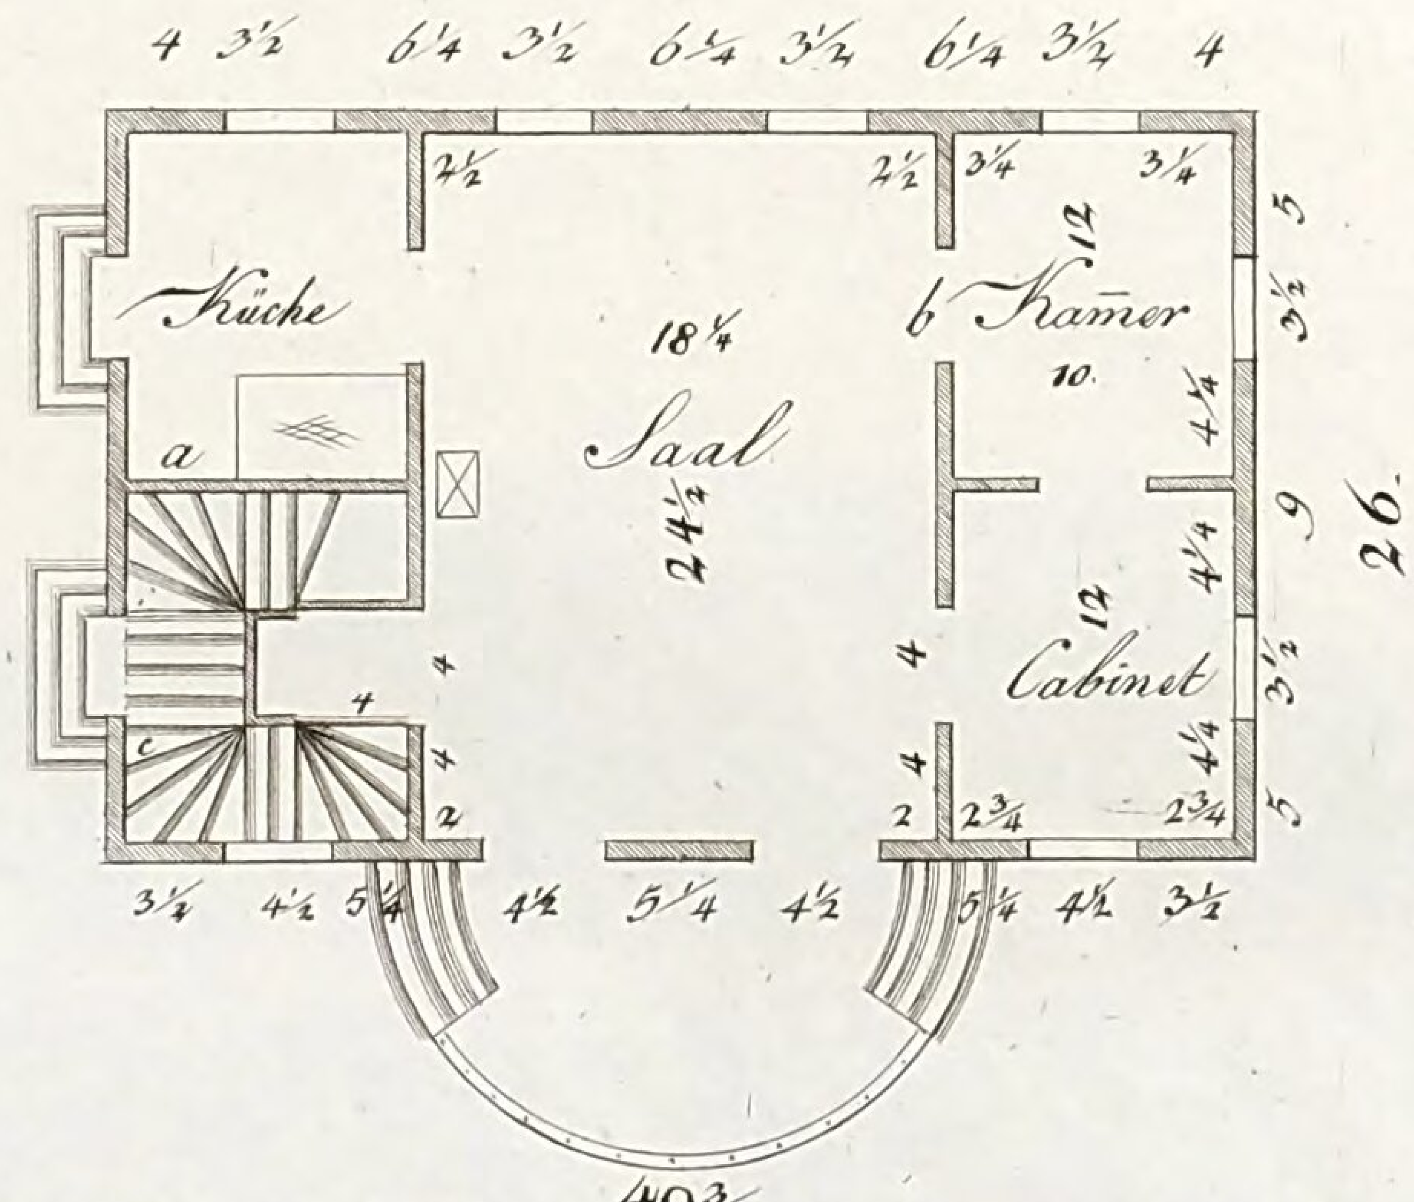

Dachgeschoss

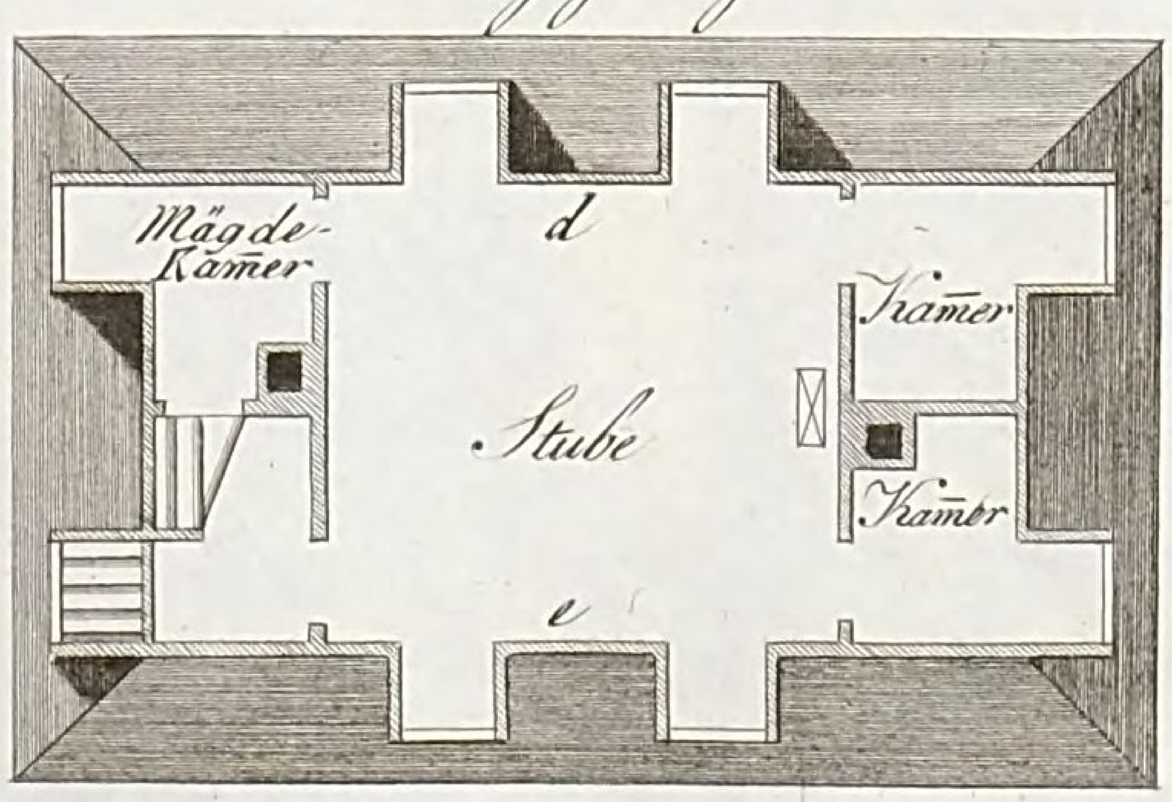



Grünler sc.

LB
Cob

Tab. XIX.

Plan XXI

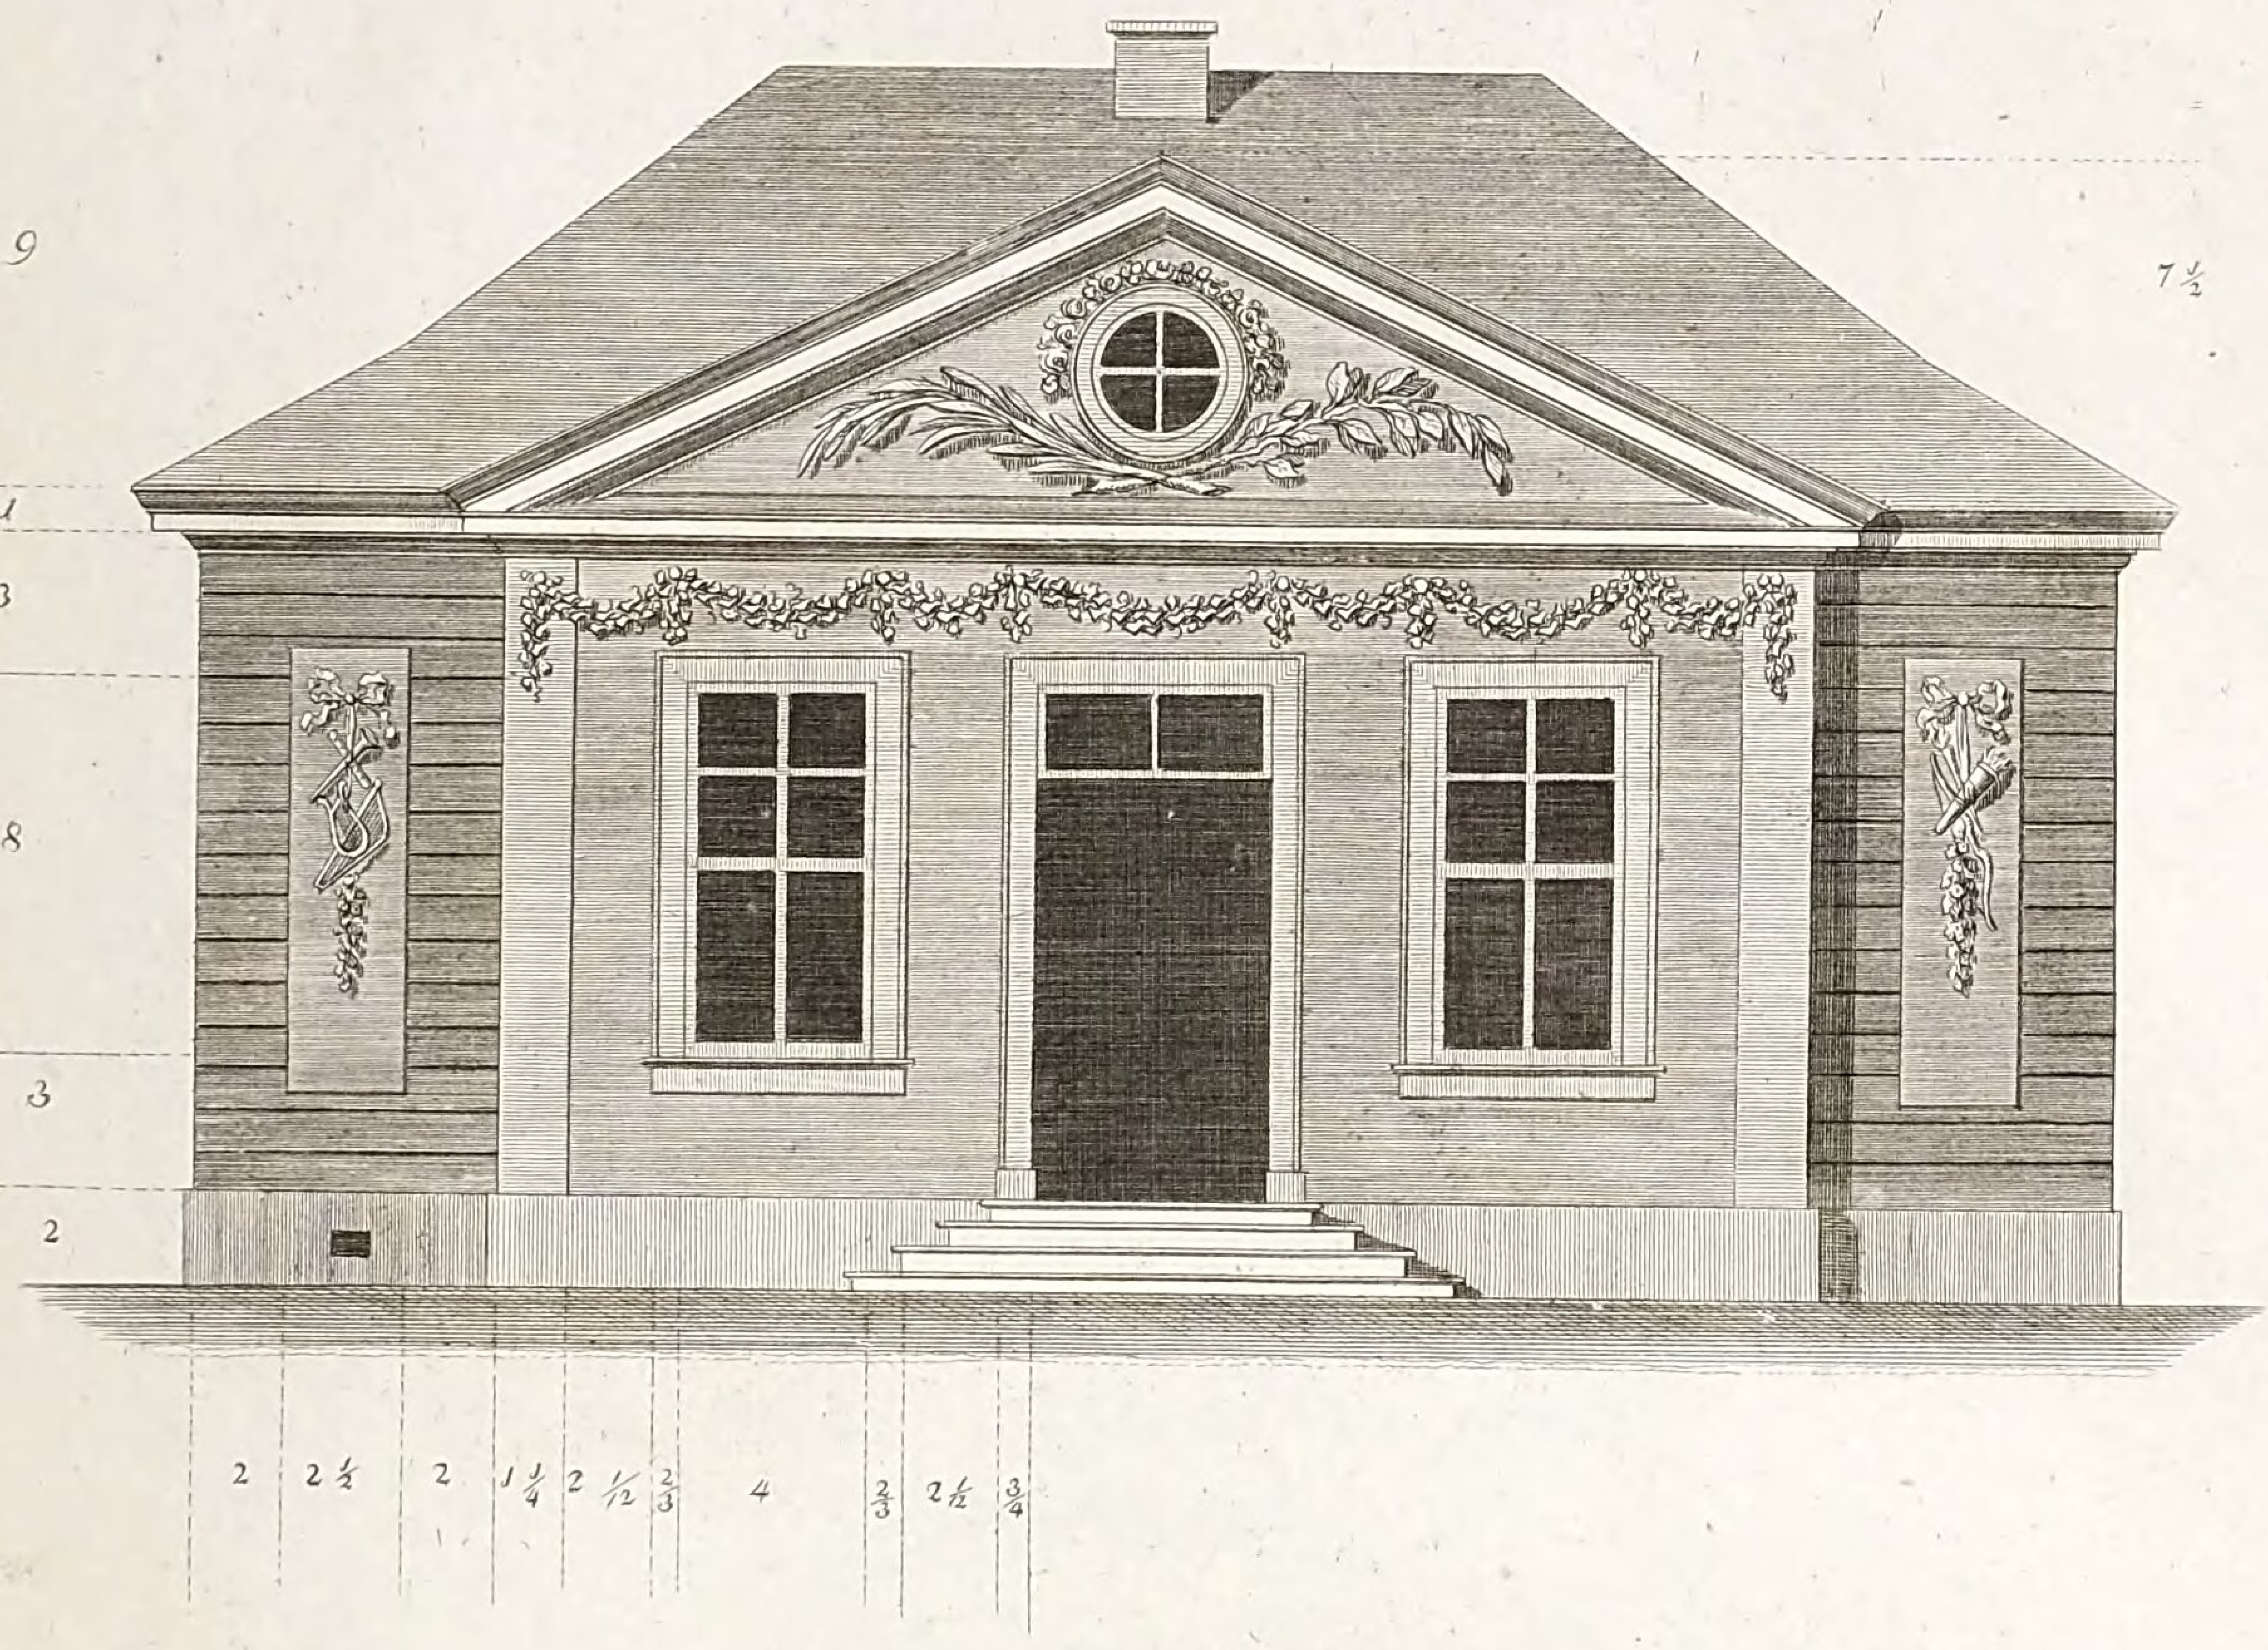

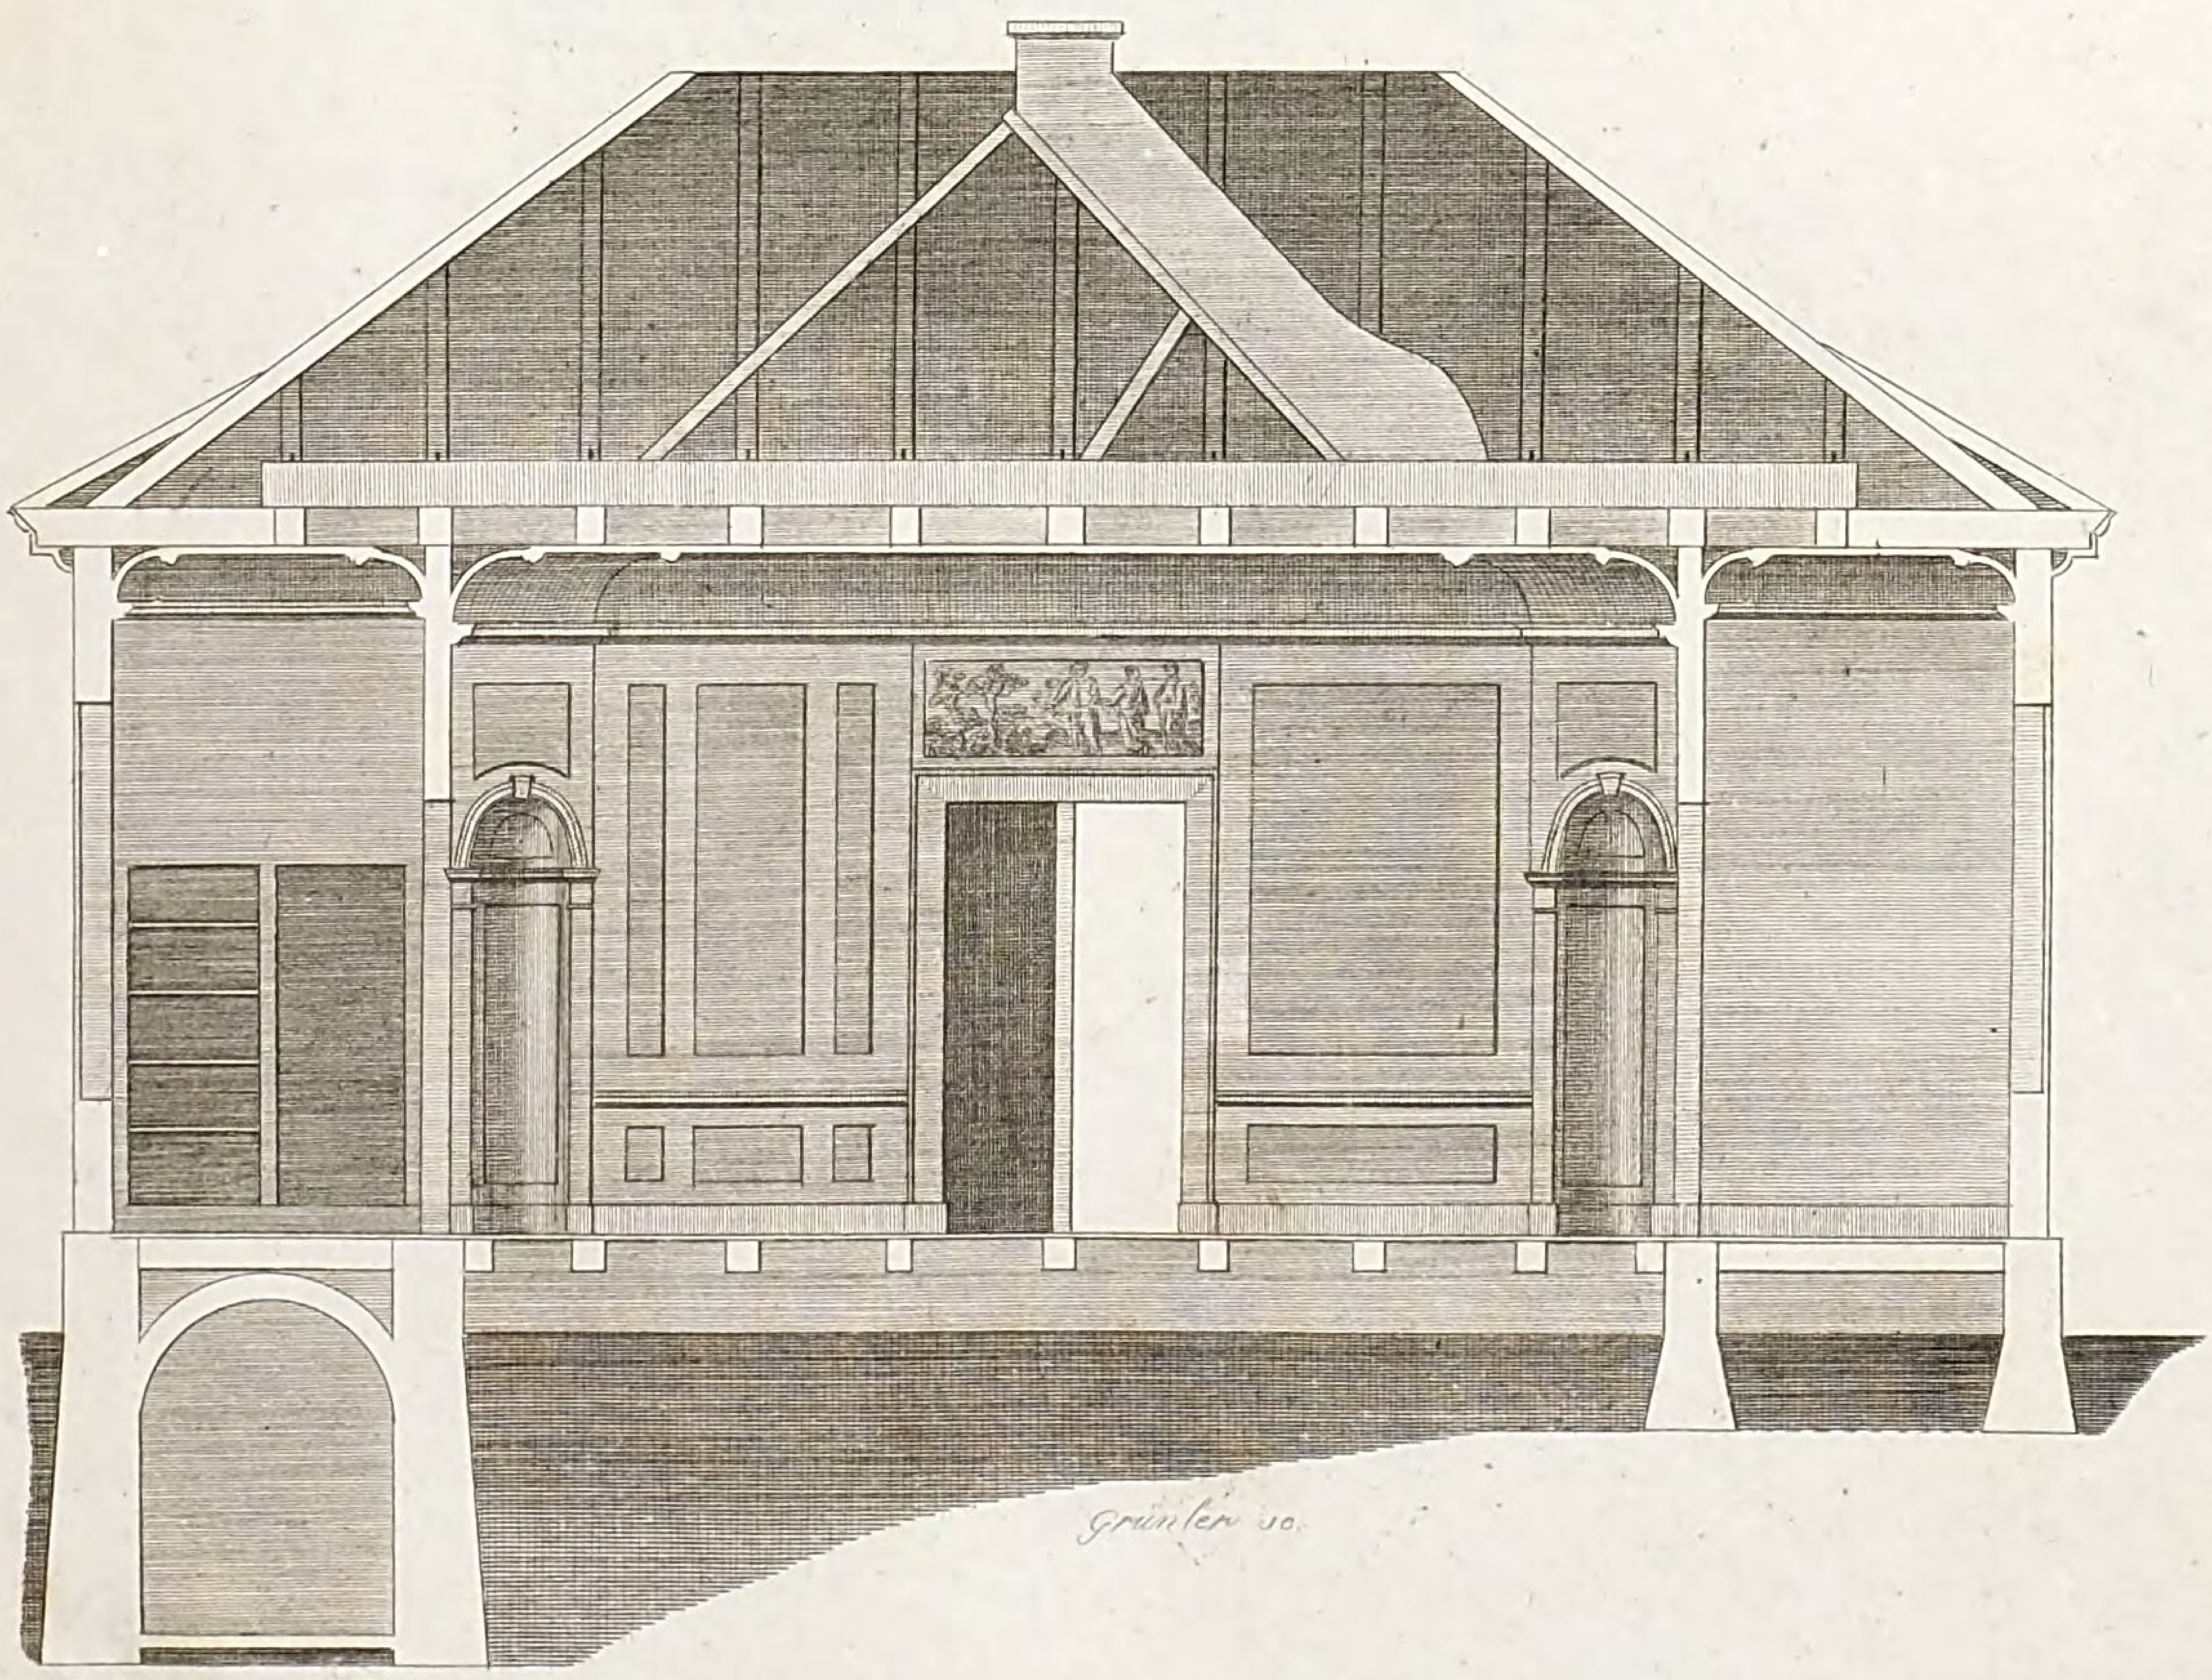


LB
Cob

Tab. XX.

Grundriss


eines kleinen Gartenhausses, in welchem eine Person nöthigenfalls im somer schlafen kan.

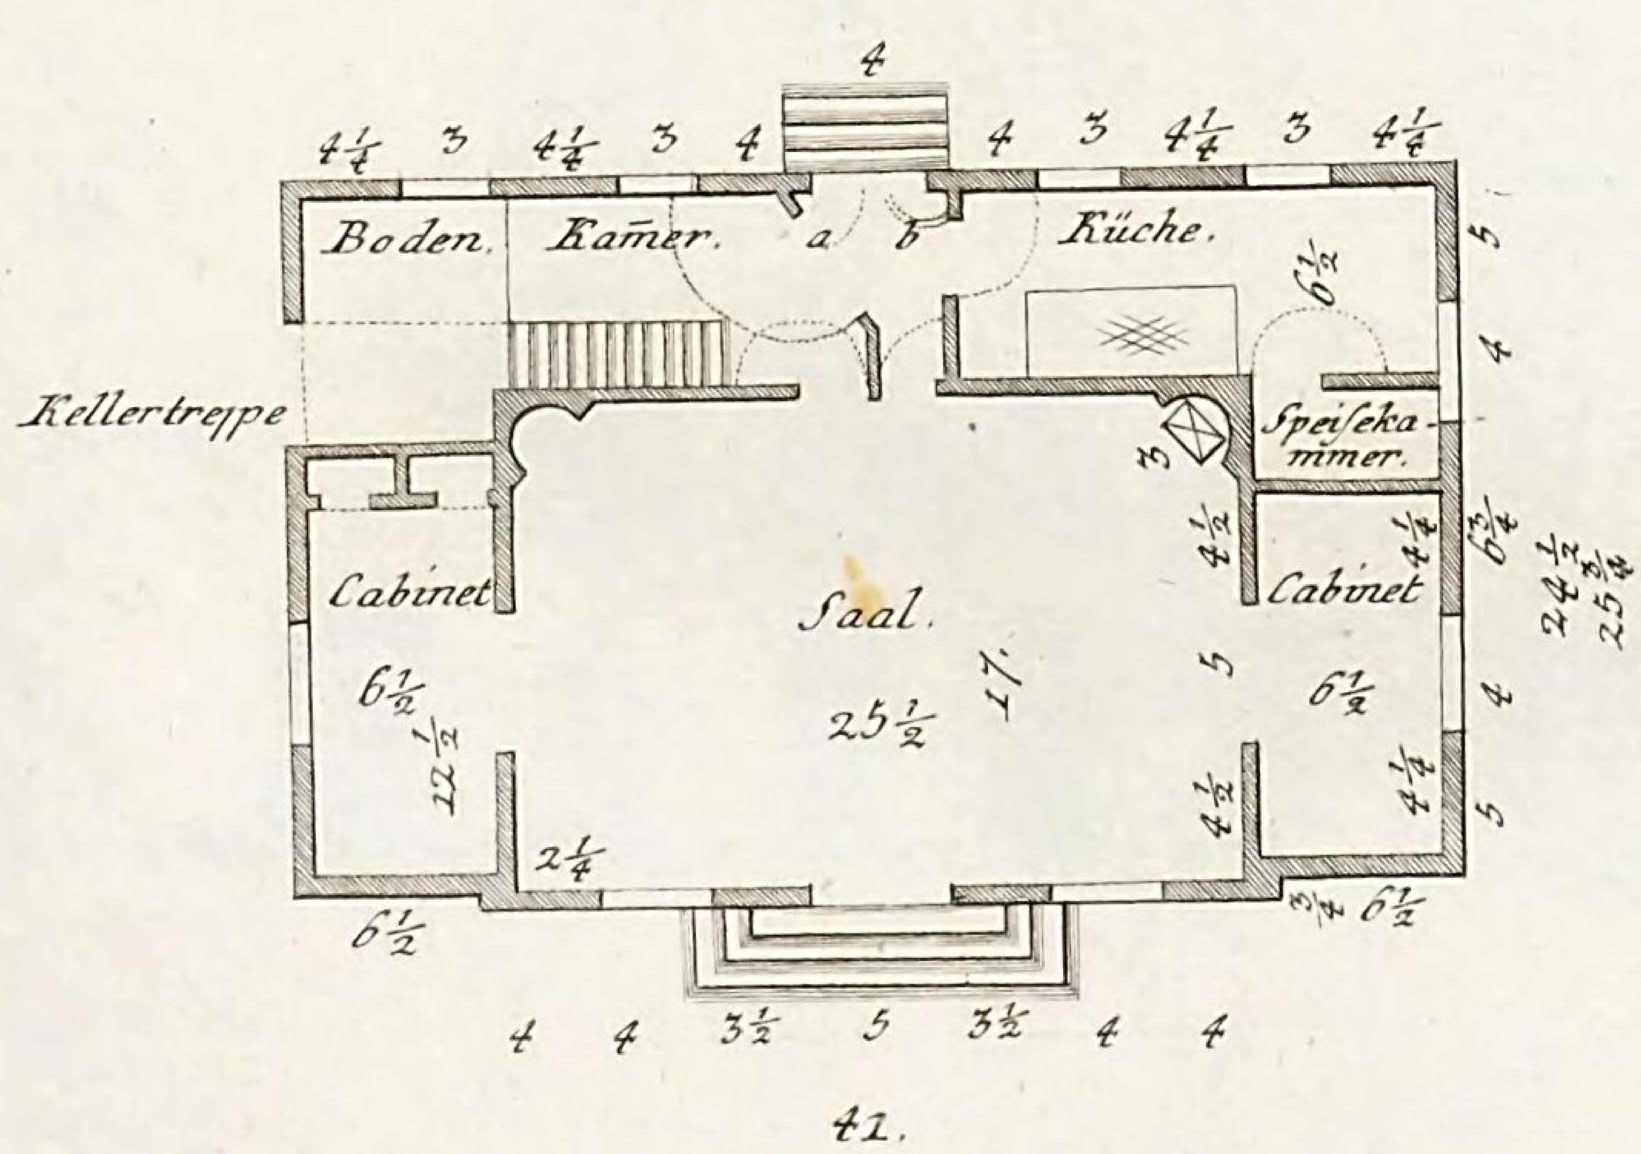

LB
Cob

Tab. XXI.

Plan XXII.

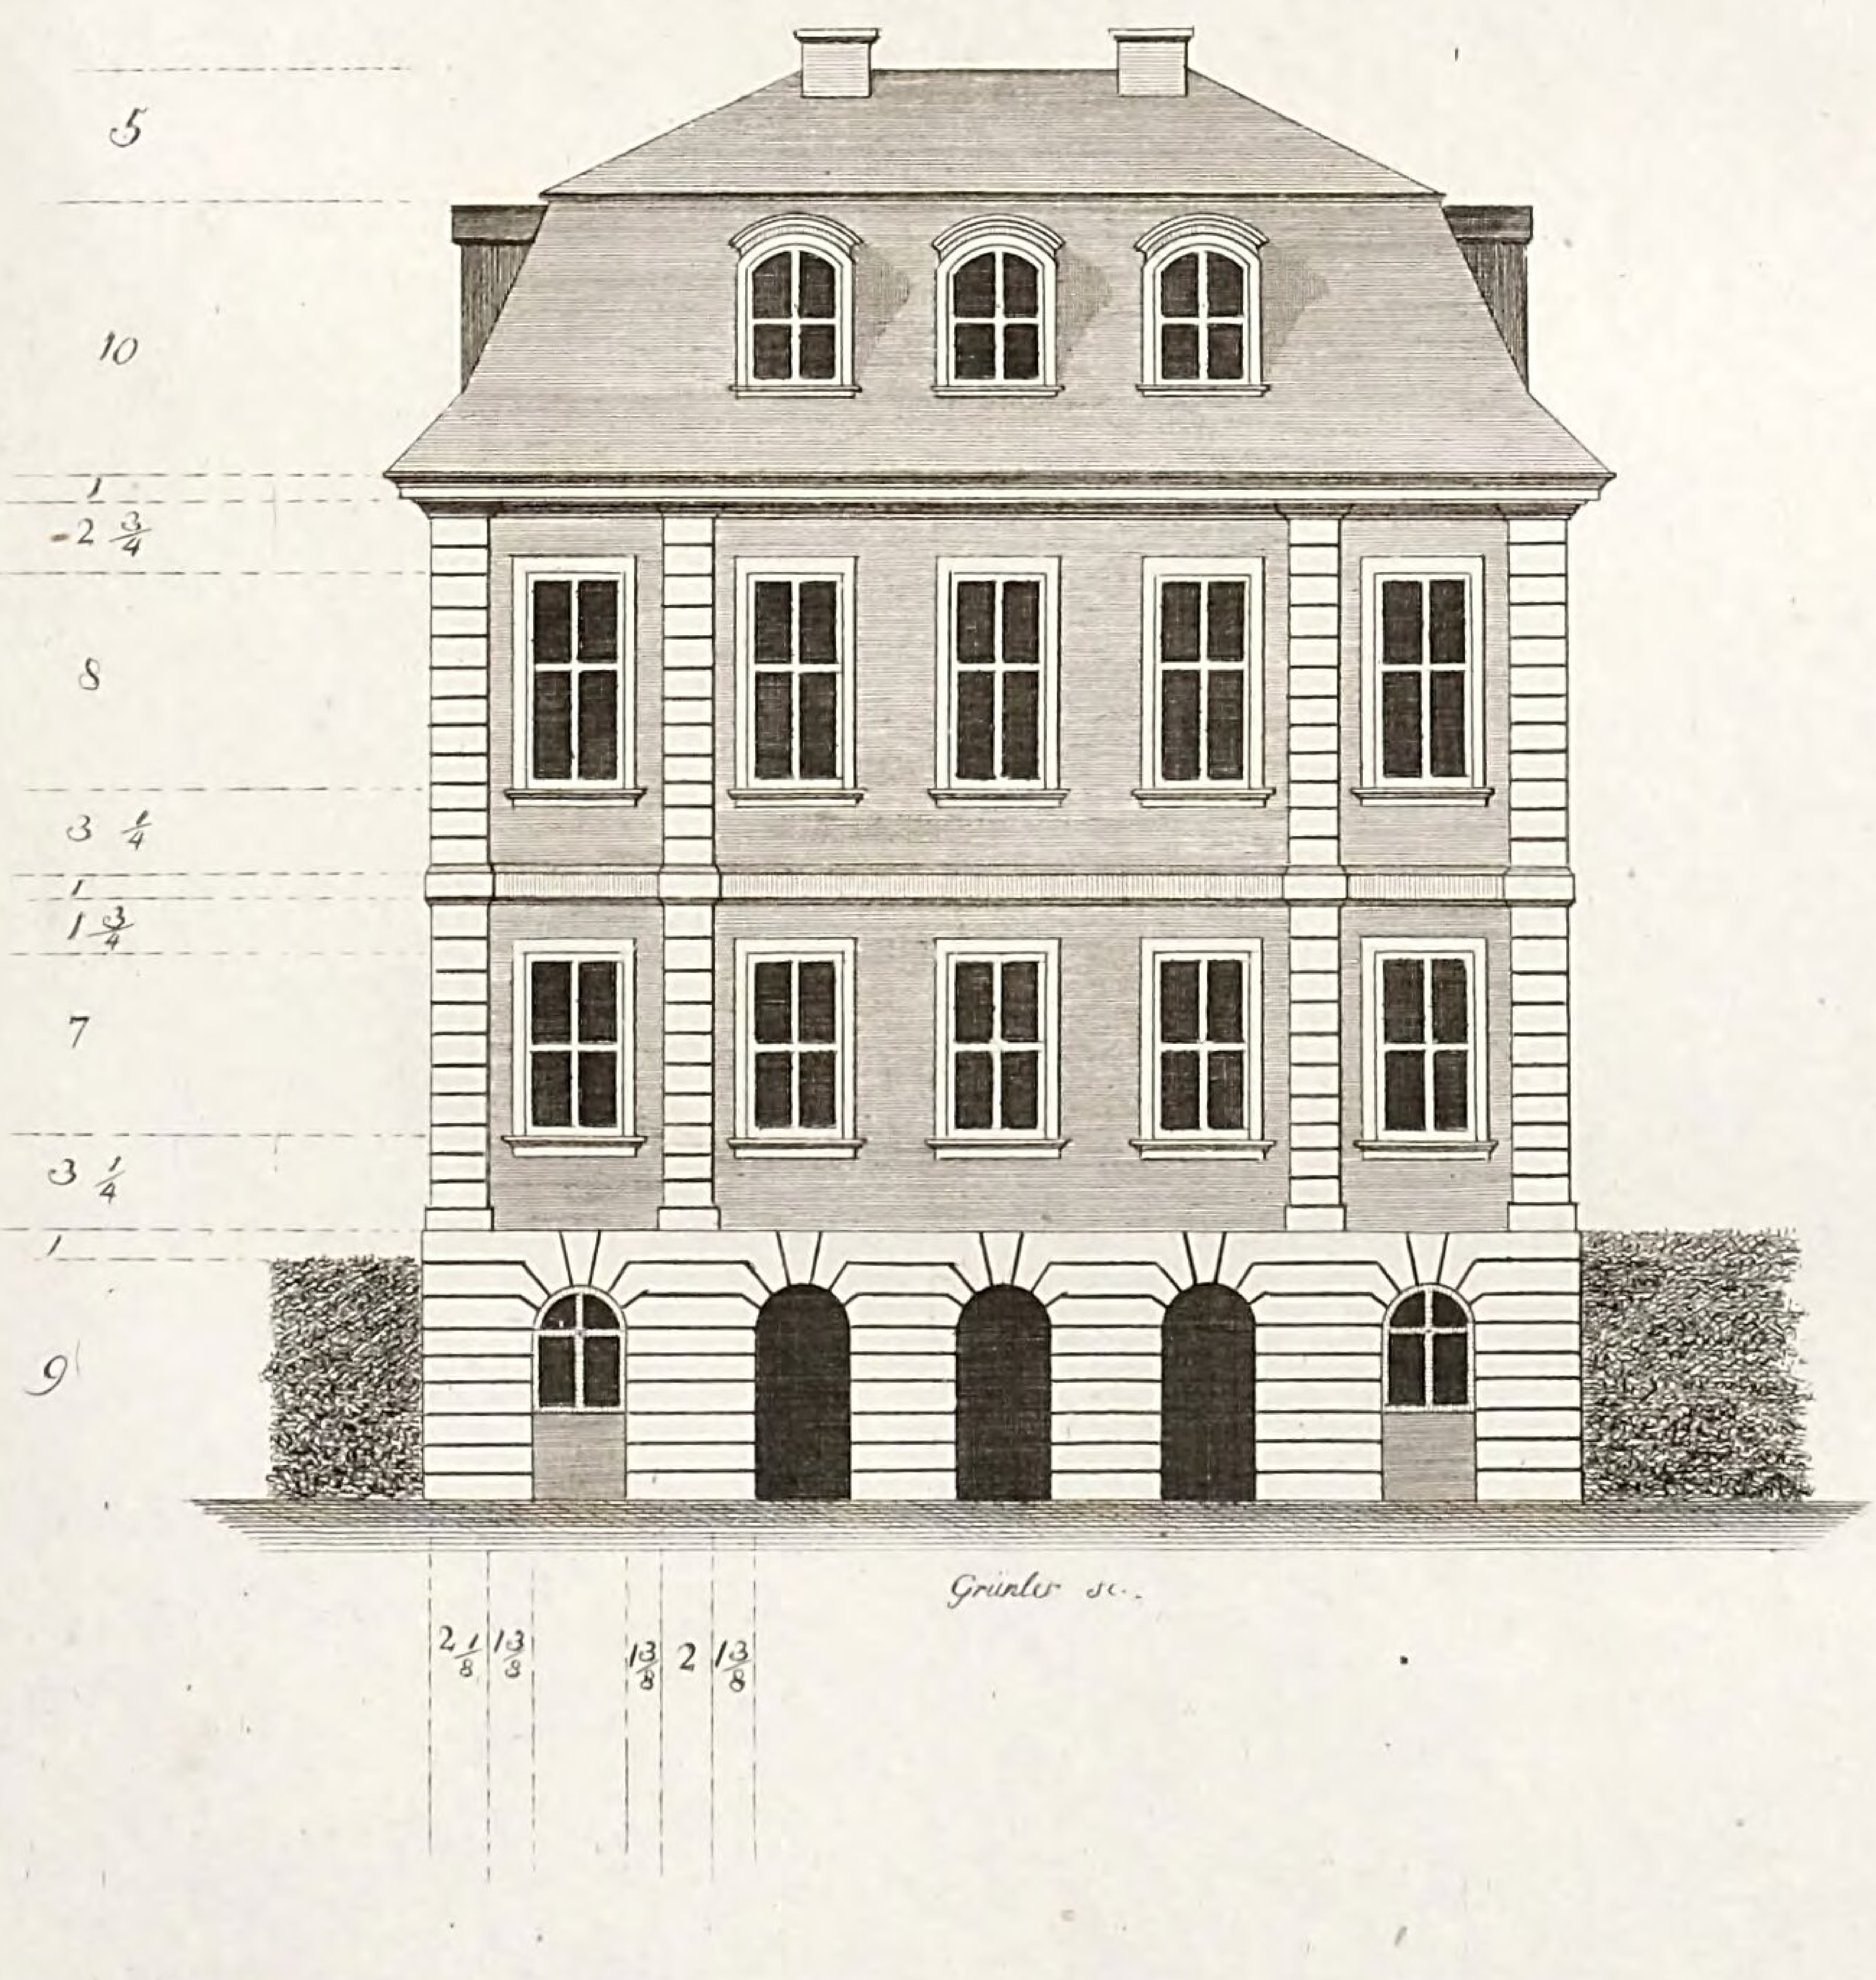


LB
Cob

LB
Cob


Gru

eines Gartenhaußes, um der S
höhe gelegen, inwelch
Sommer wo

ſousterrain.

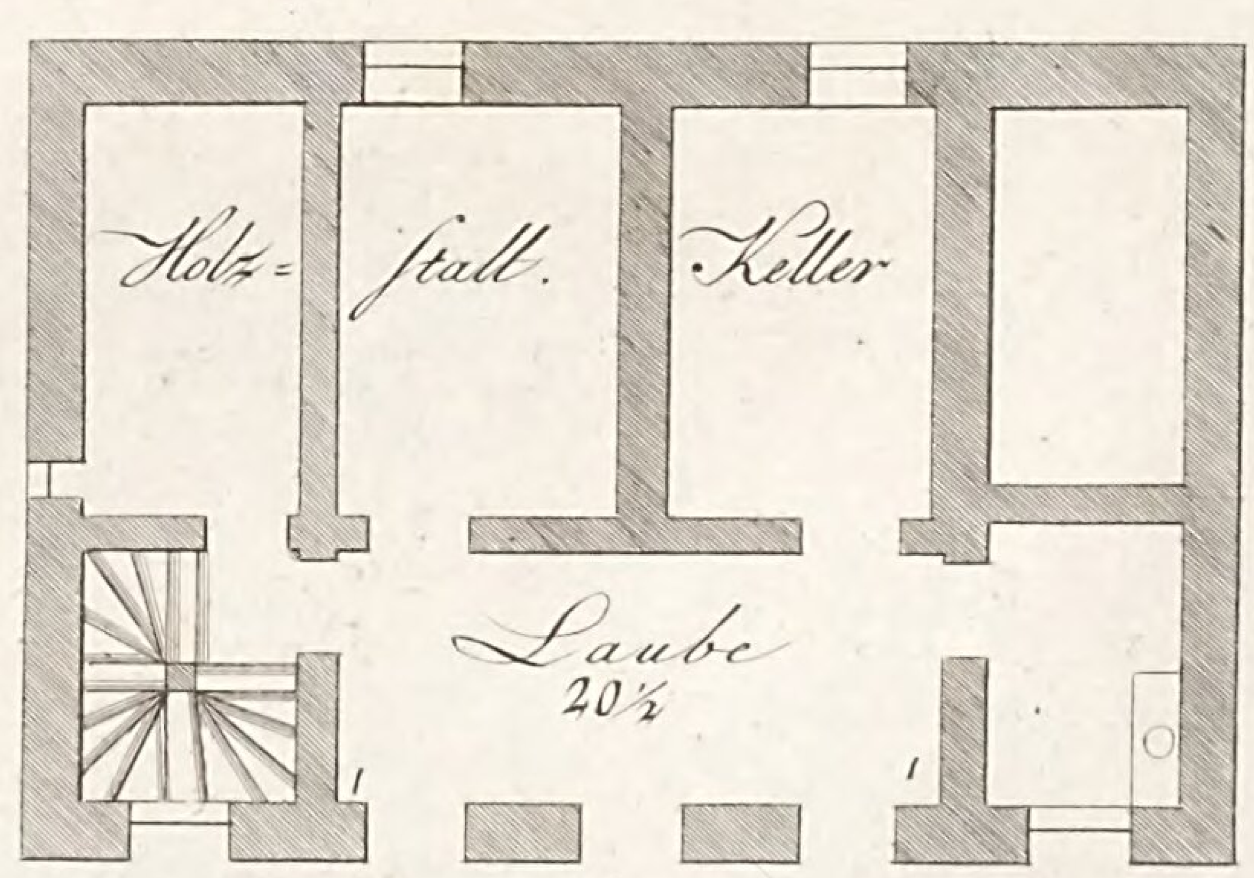


Etage I

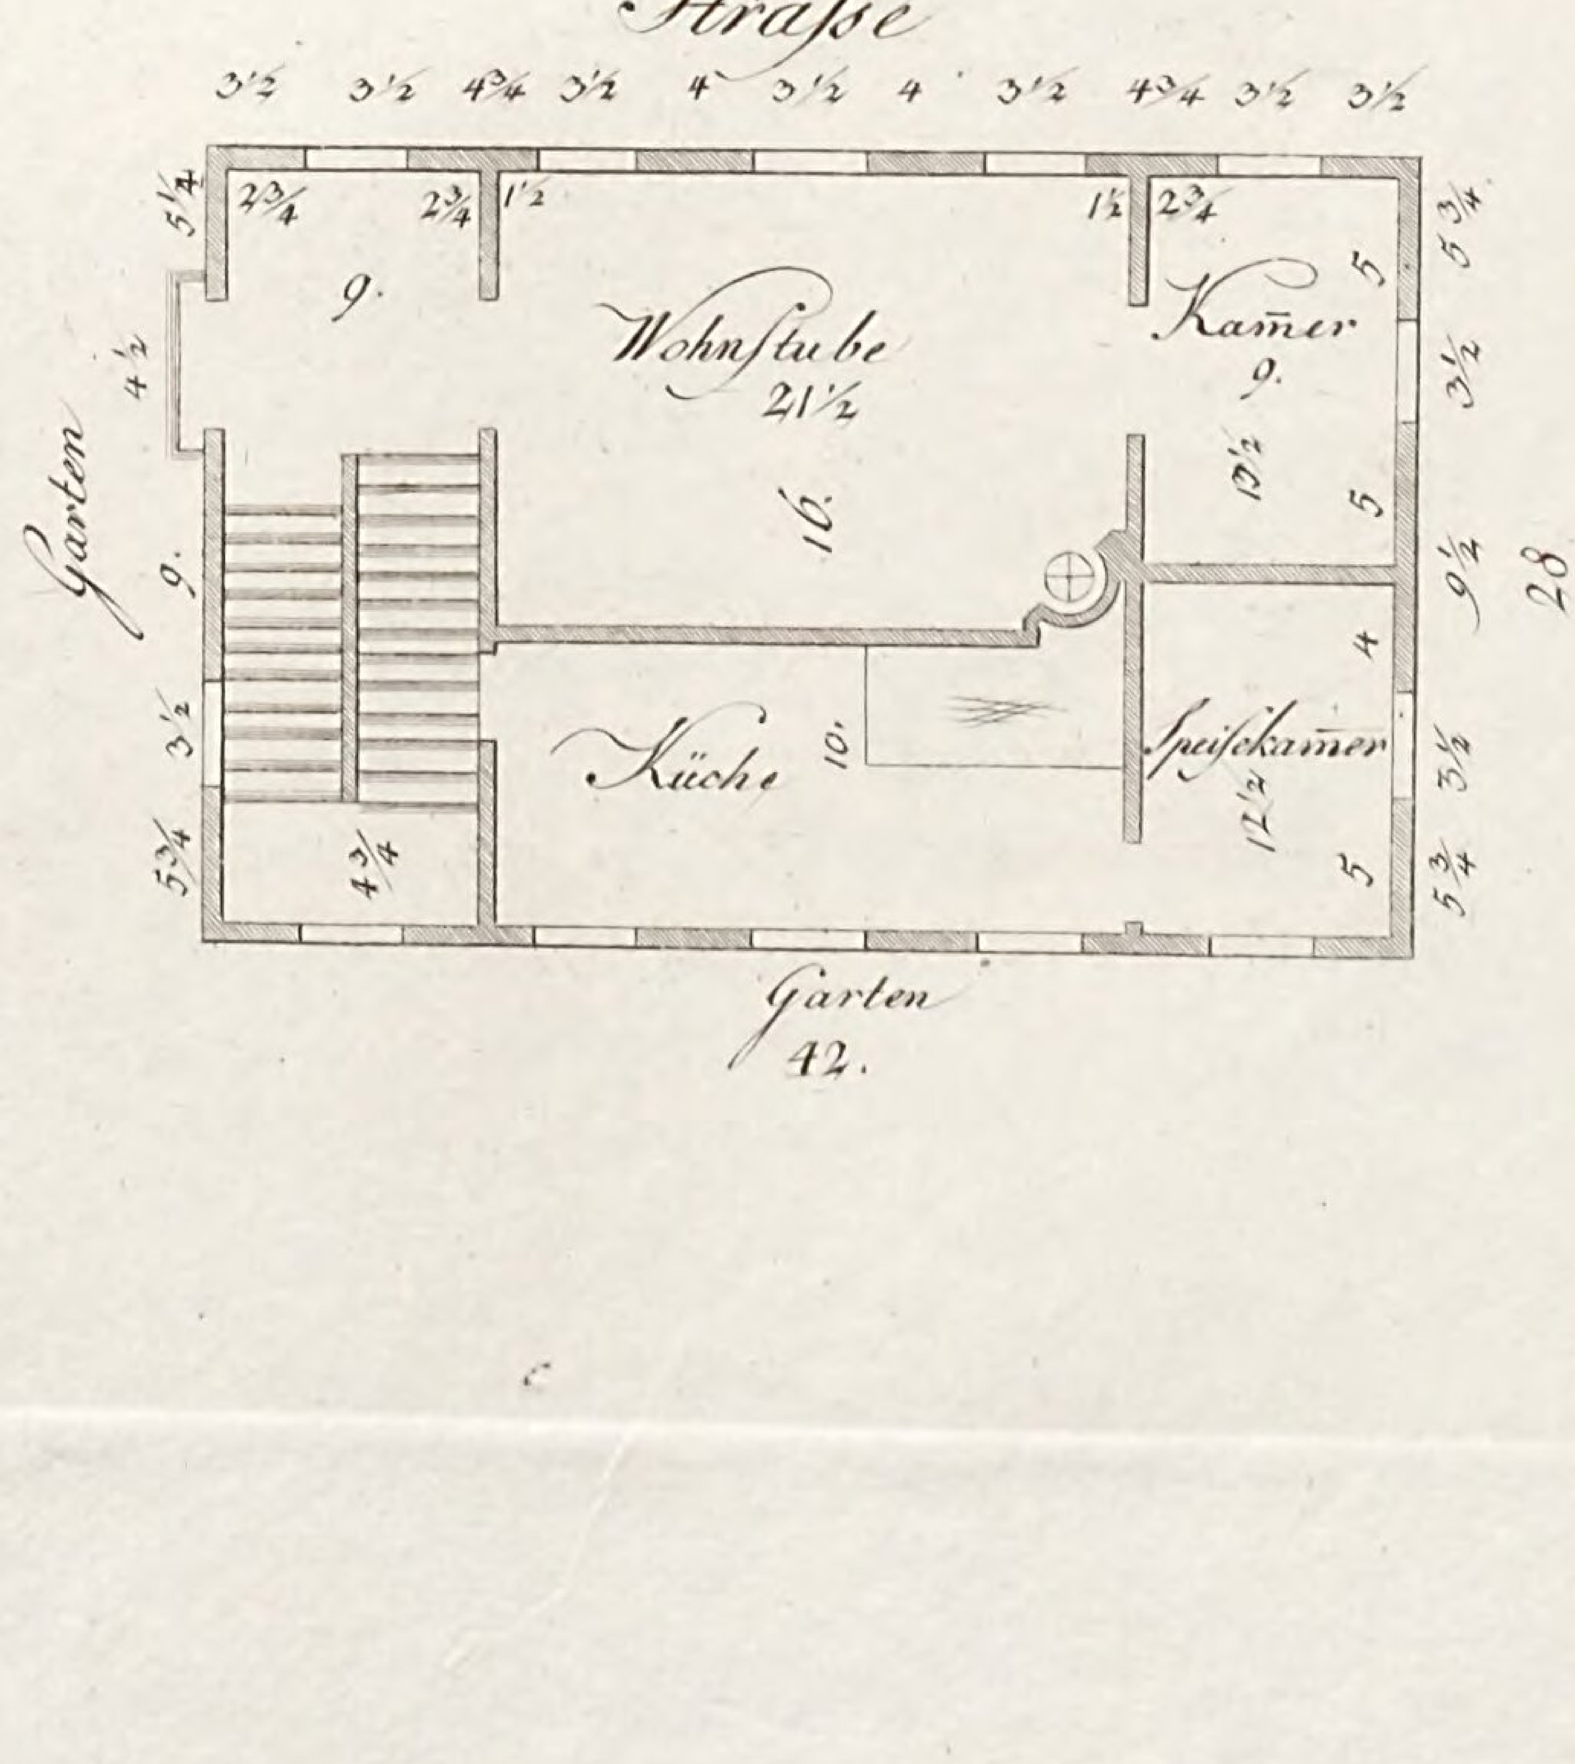


Tab XXII.c

…isse
…cht willen auf einer steilen An=
…ine kleine Familie im
…lann —.

Etage II

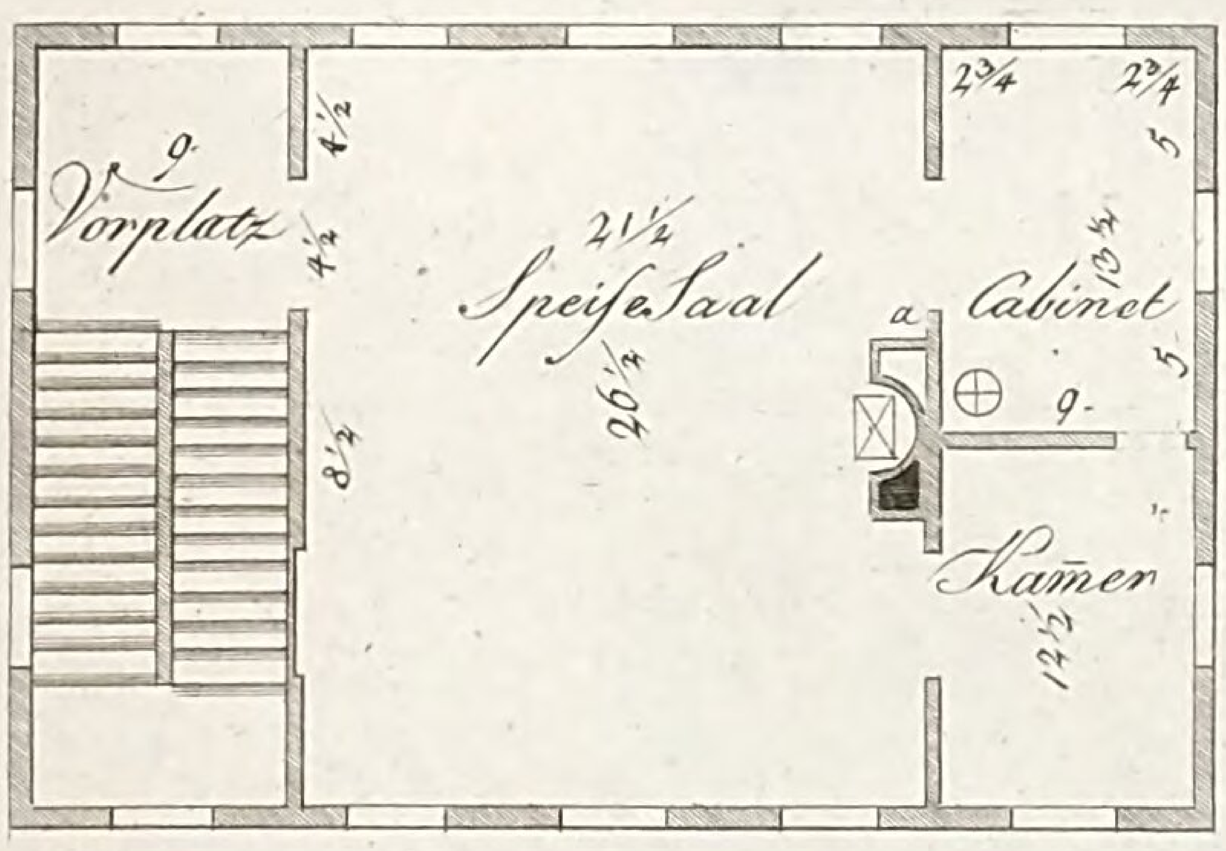

Dachgeschoss

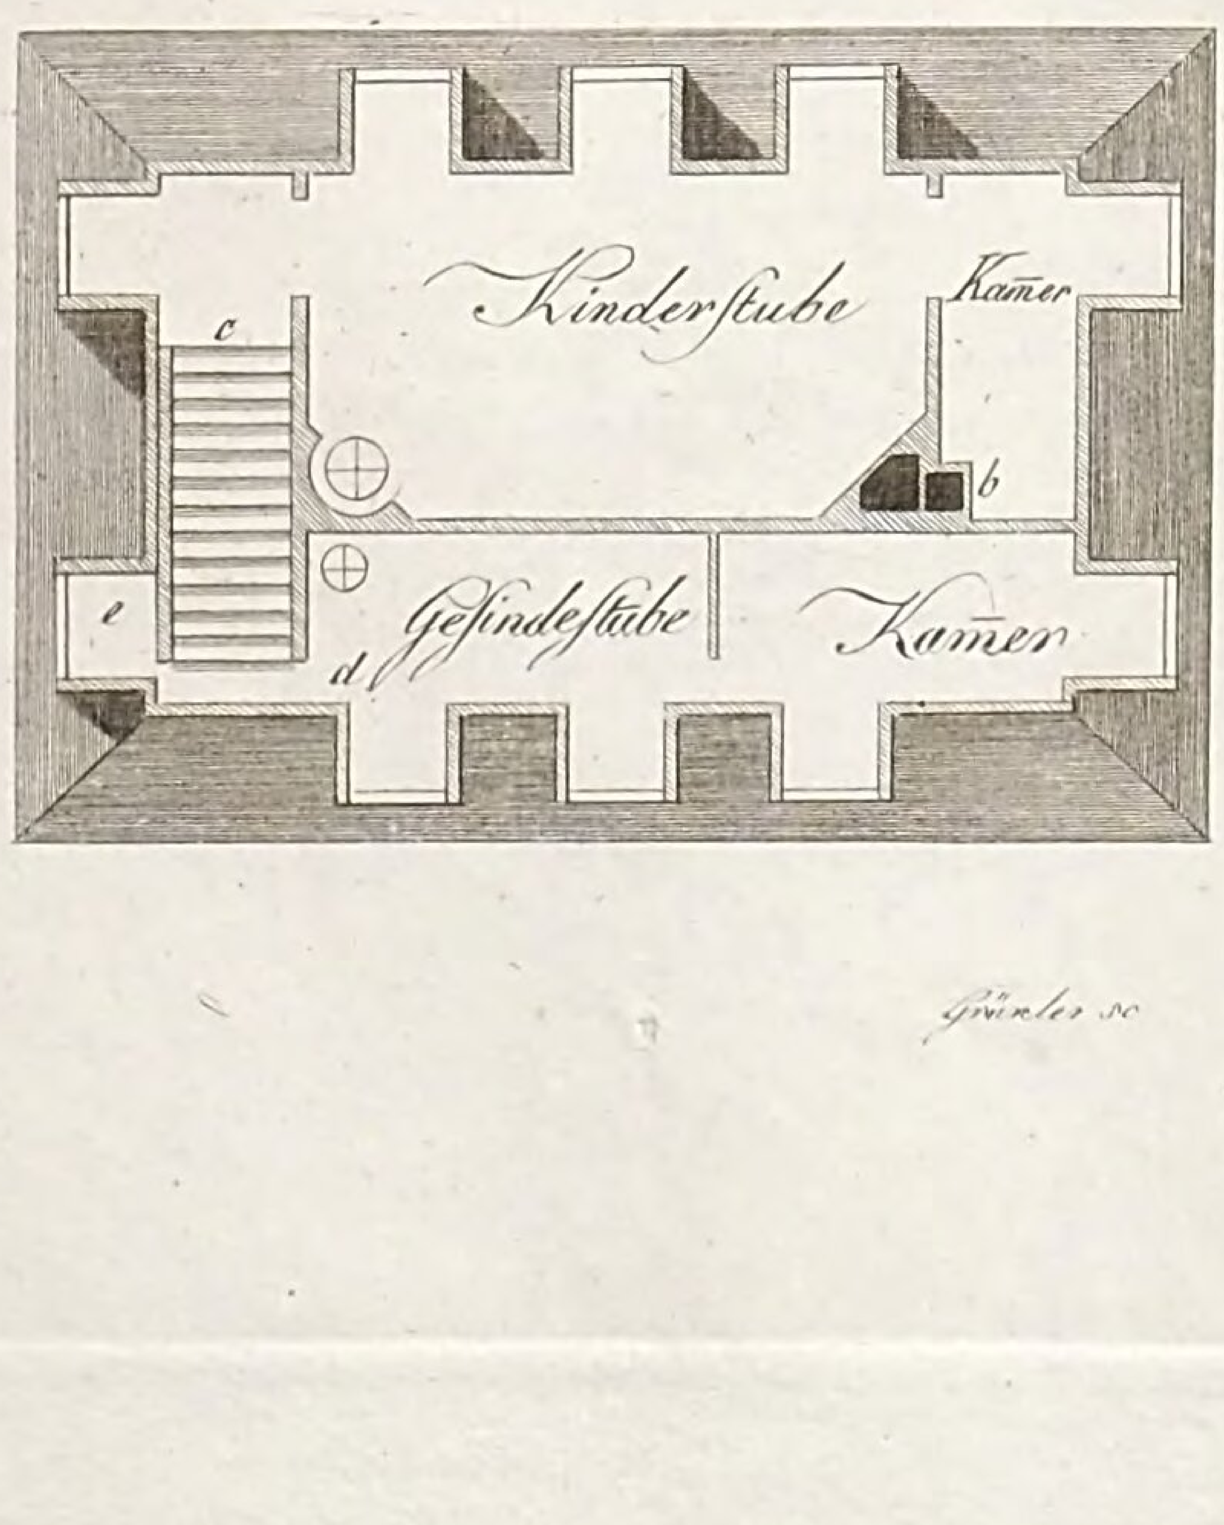


Grünler sc.

LB
Cob

Tab. XXIII c.

Plan XXIII.

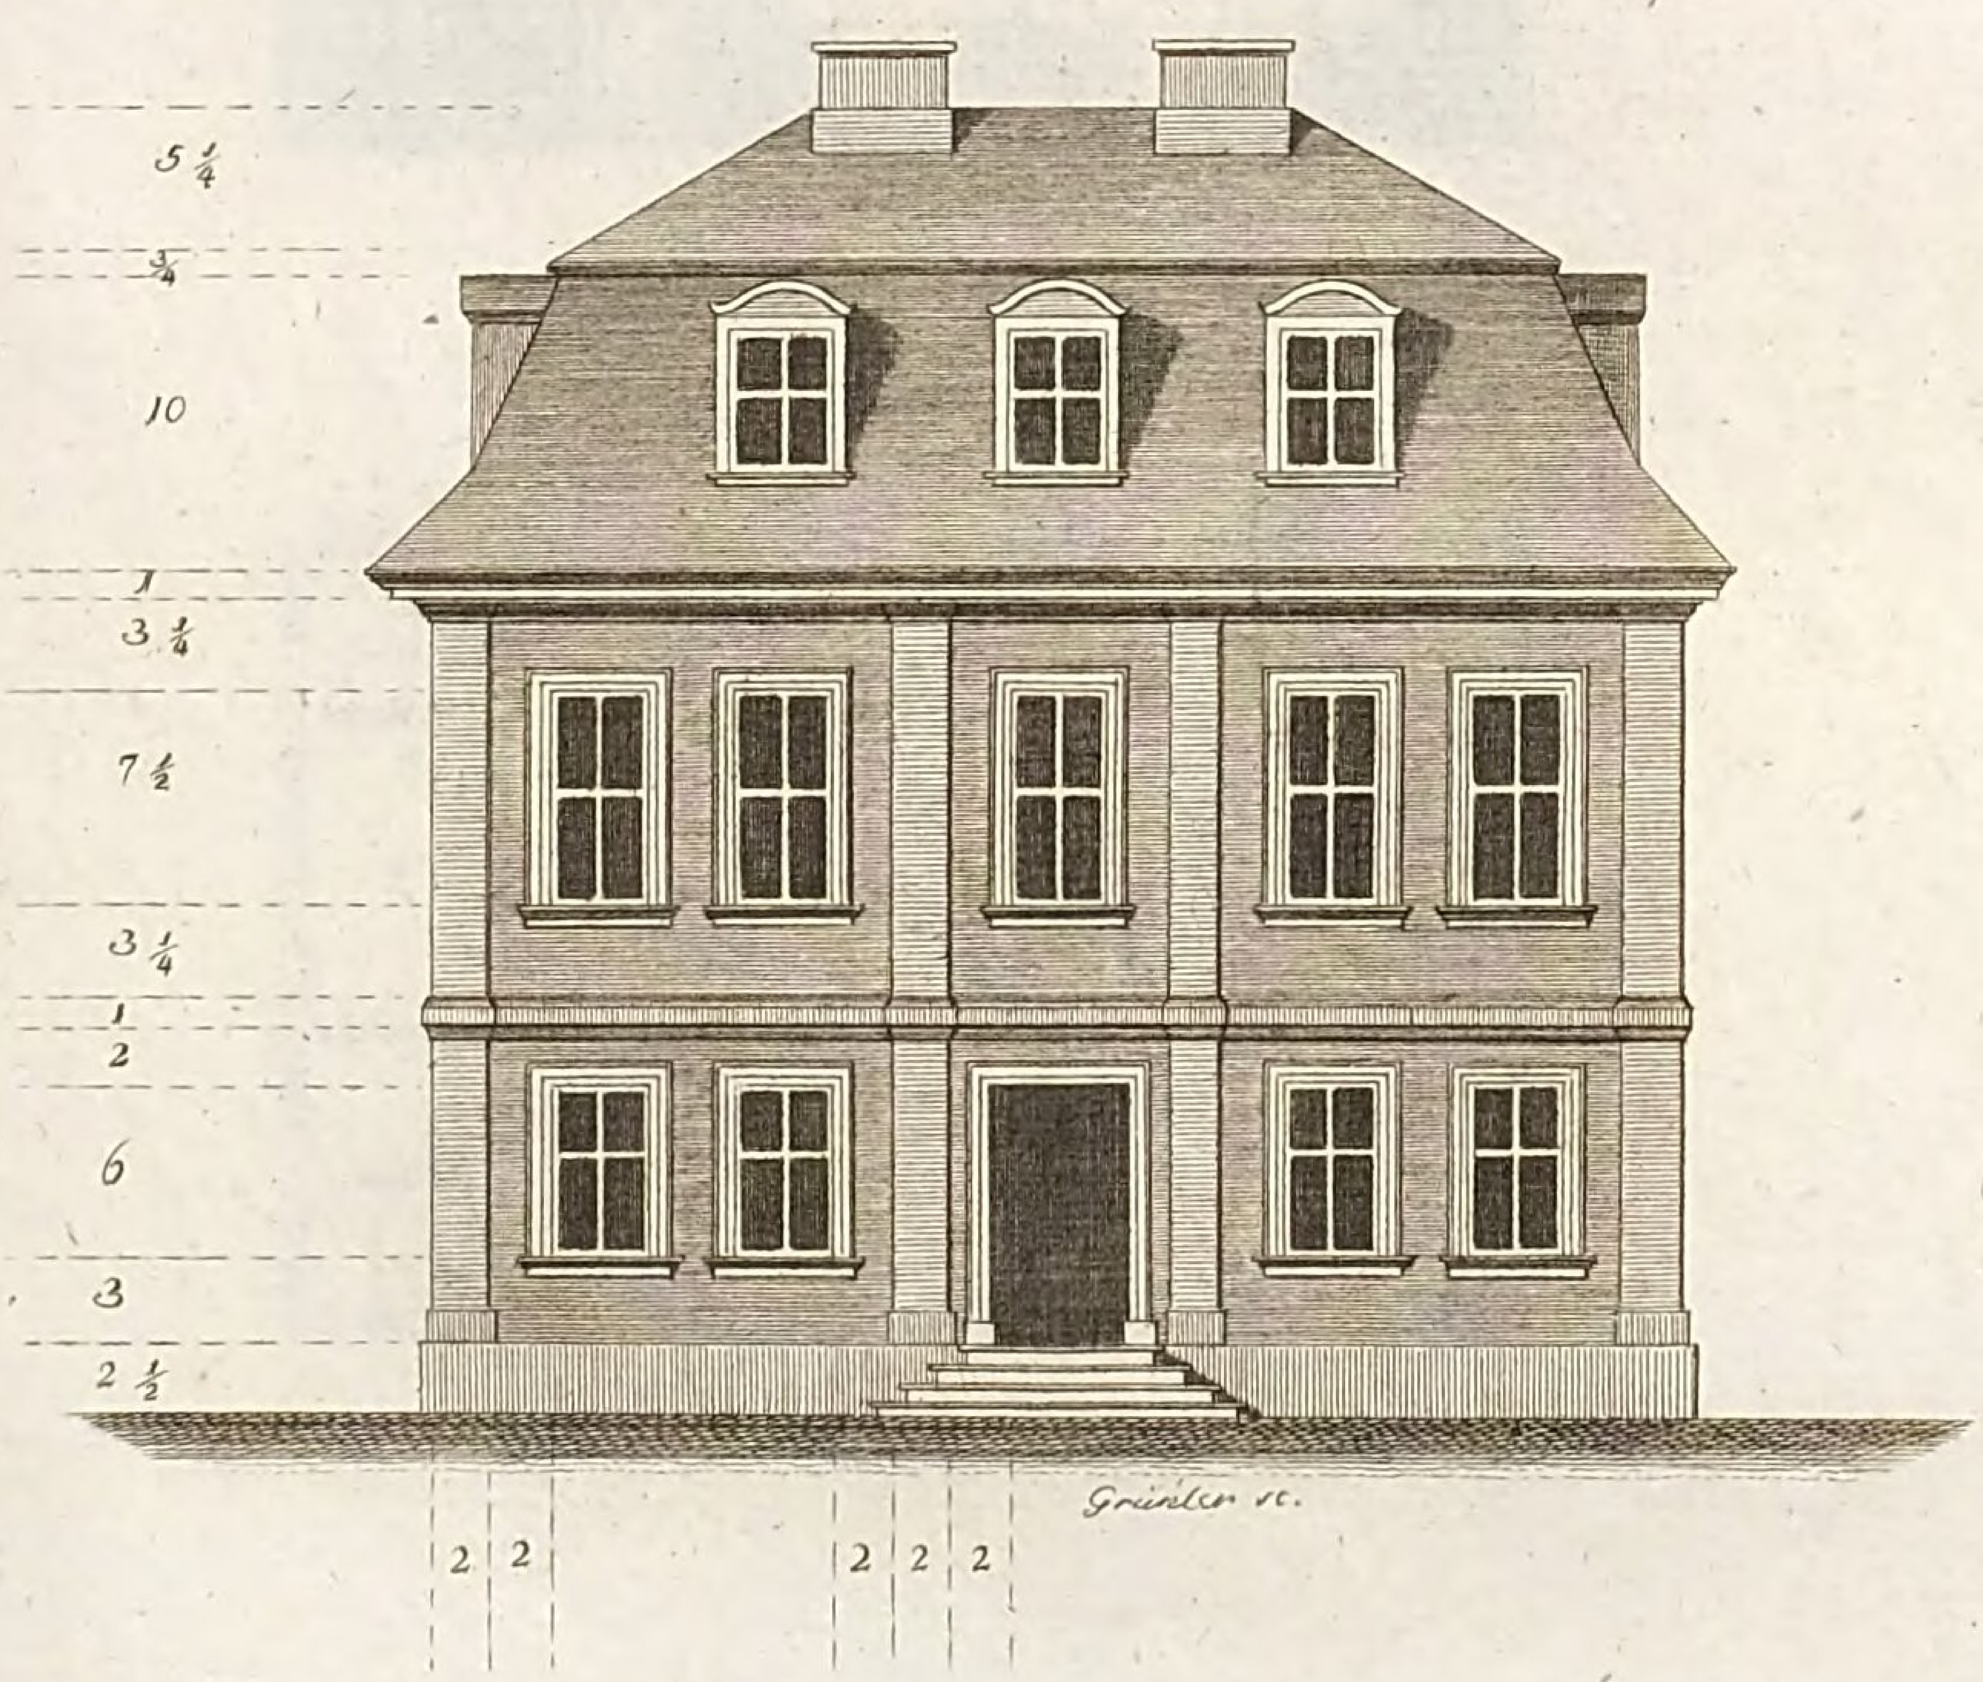

LB Cob


LB
Cob

Tab. XXIV.c


Grundrisse

eines hölzernen Gartenhausses, in welchem eine kleine Familie im Somer wohnen kann.


Dachgeschoss

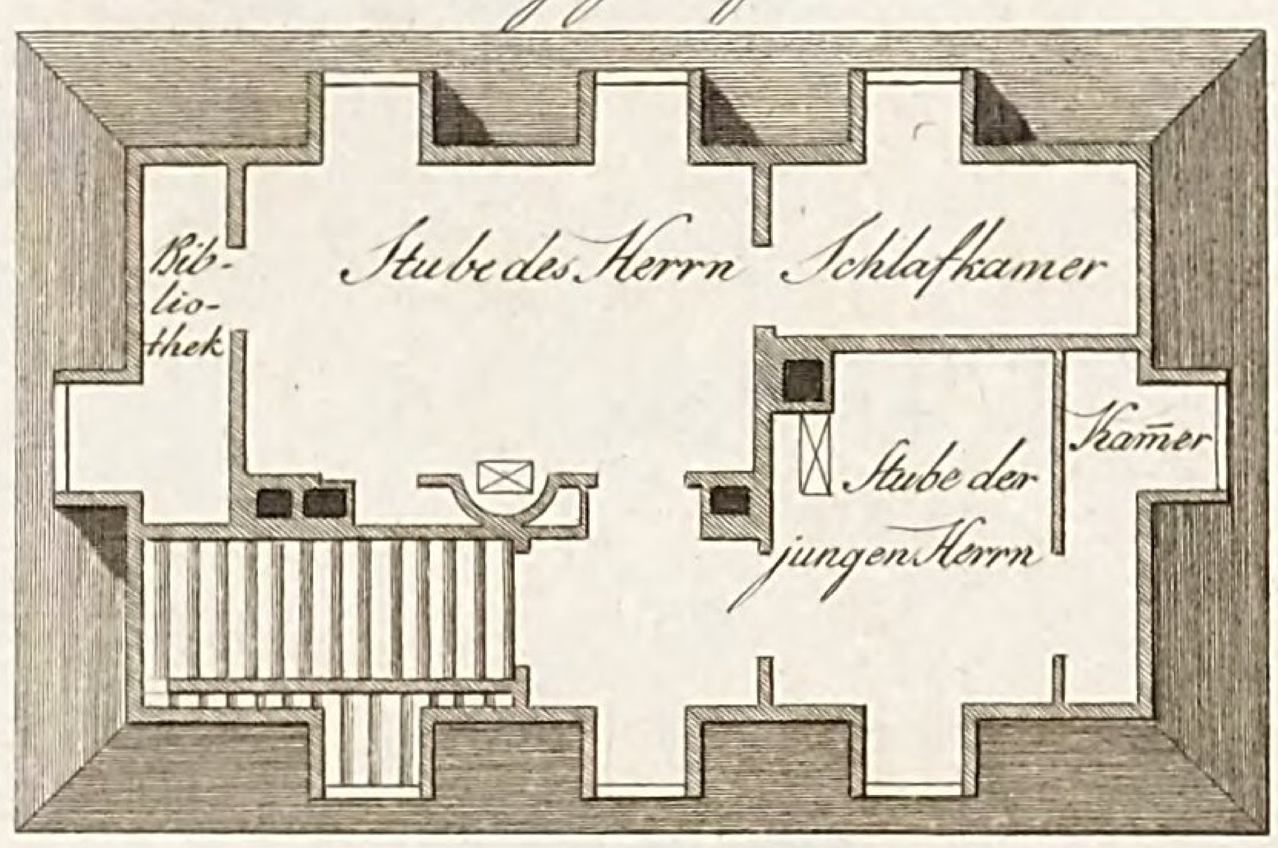

Etage II.

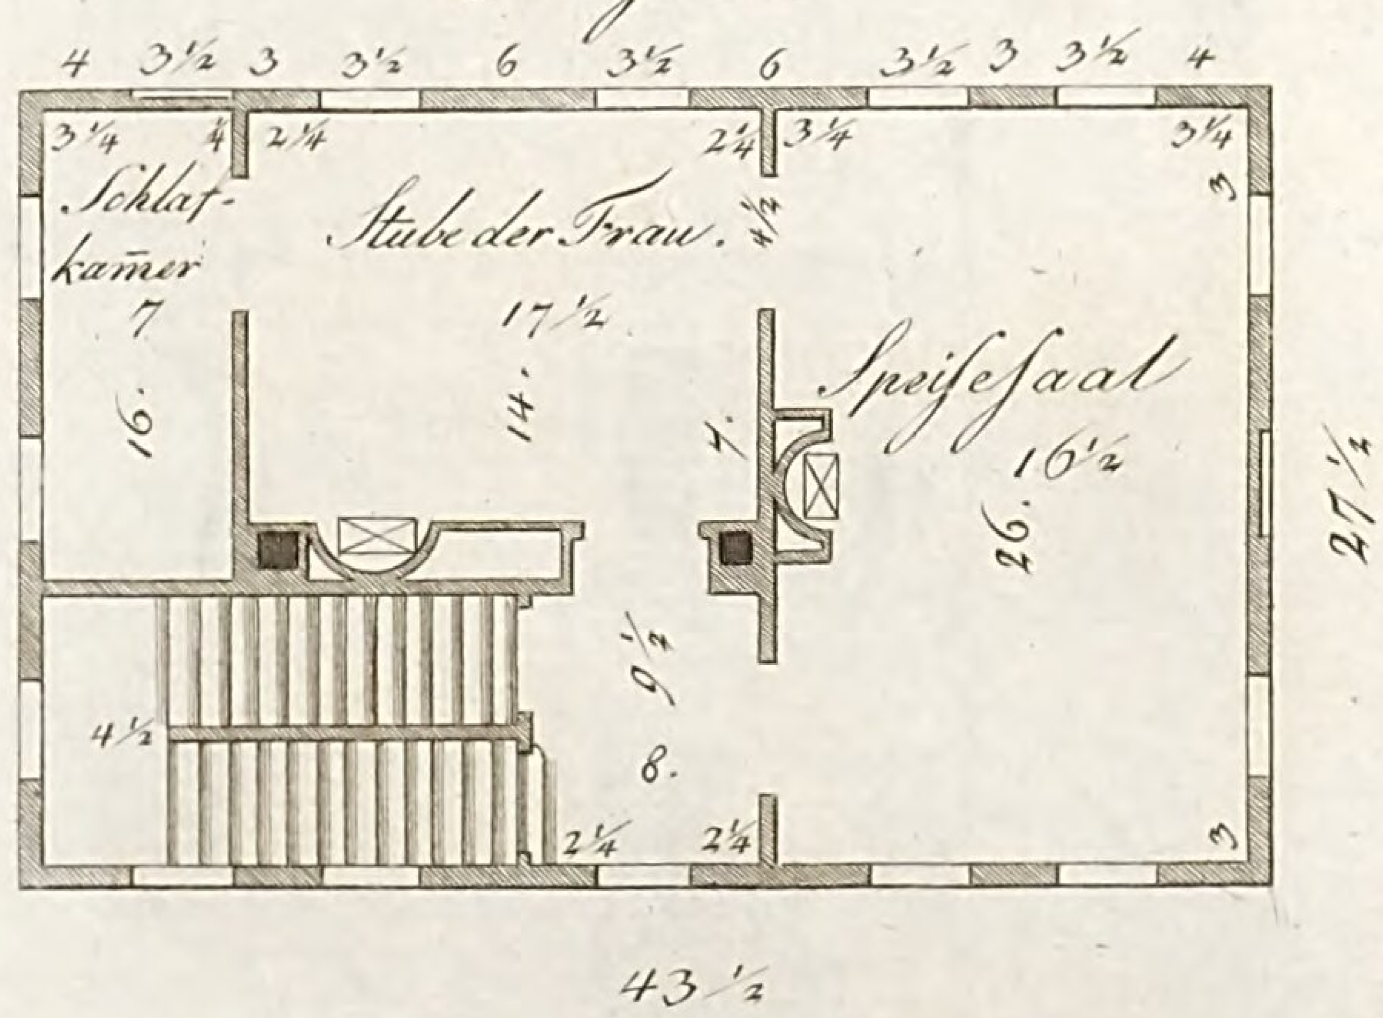

Etage I.

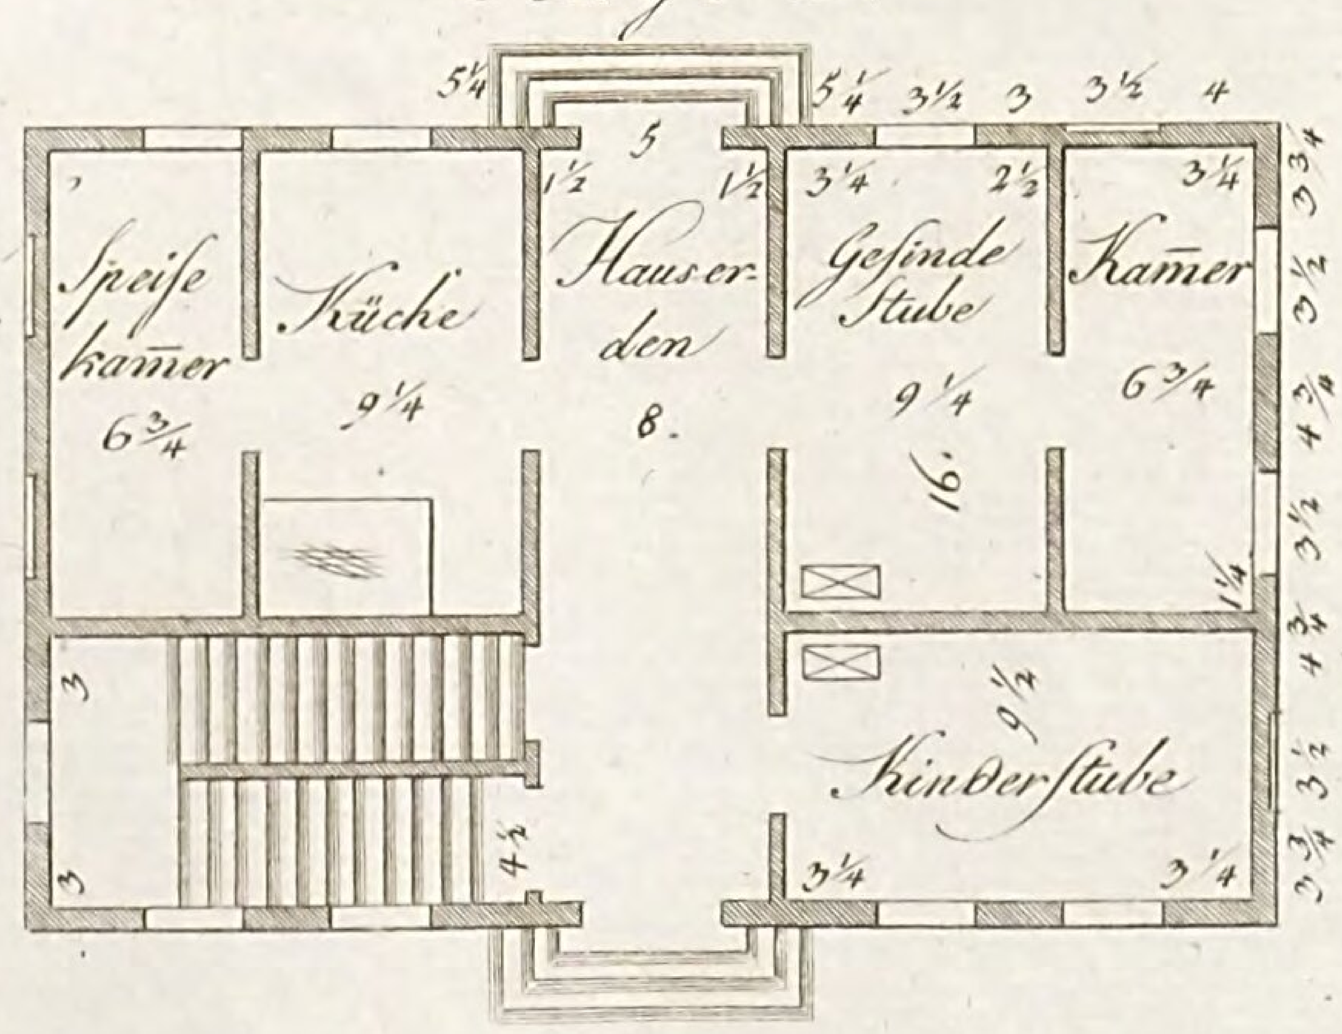


Grünler sc.

LB
Cob

Tab. XXV^c.

Plan XXIV.

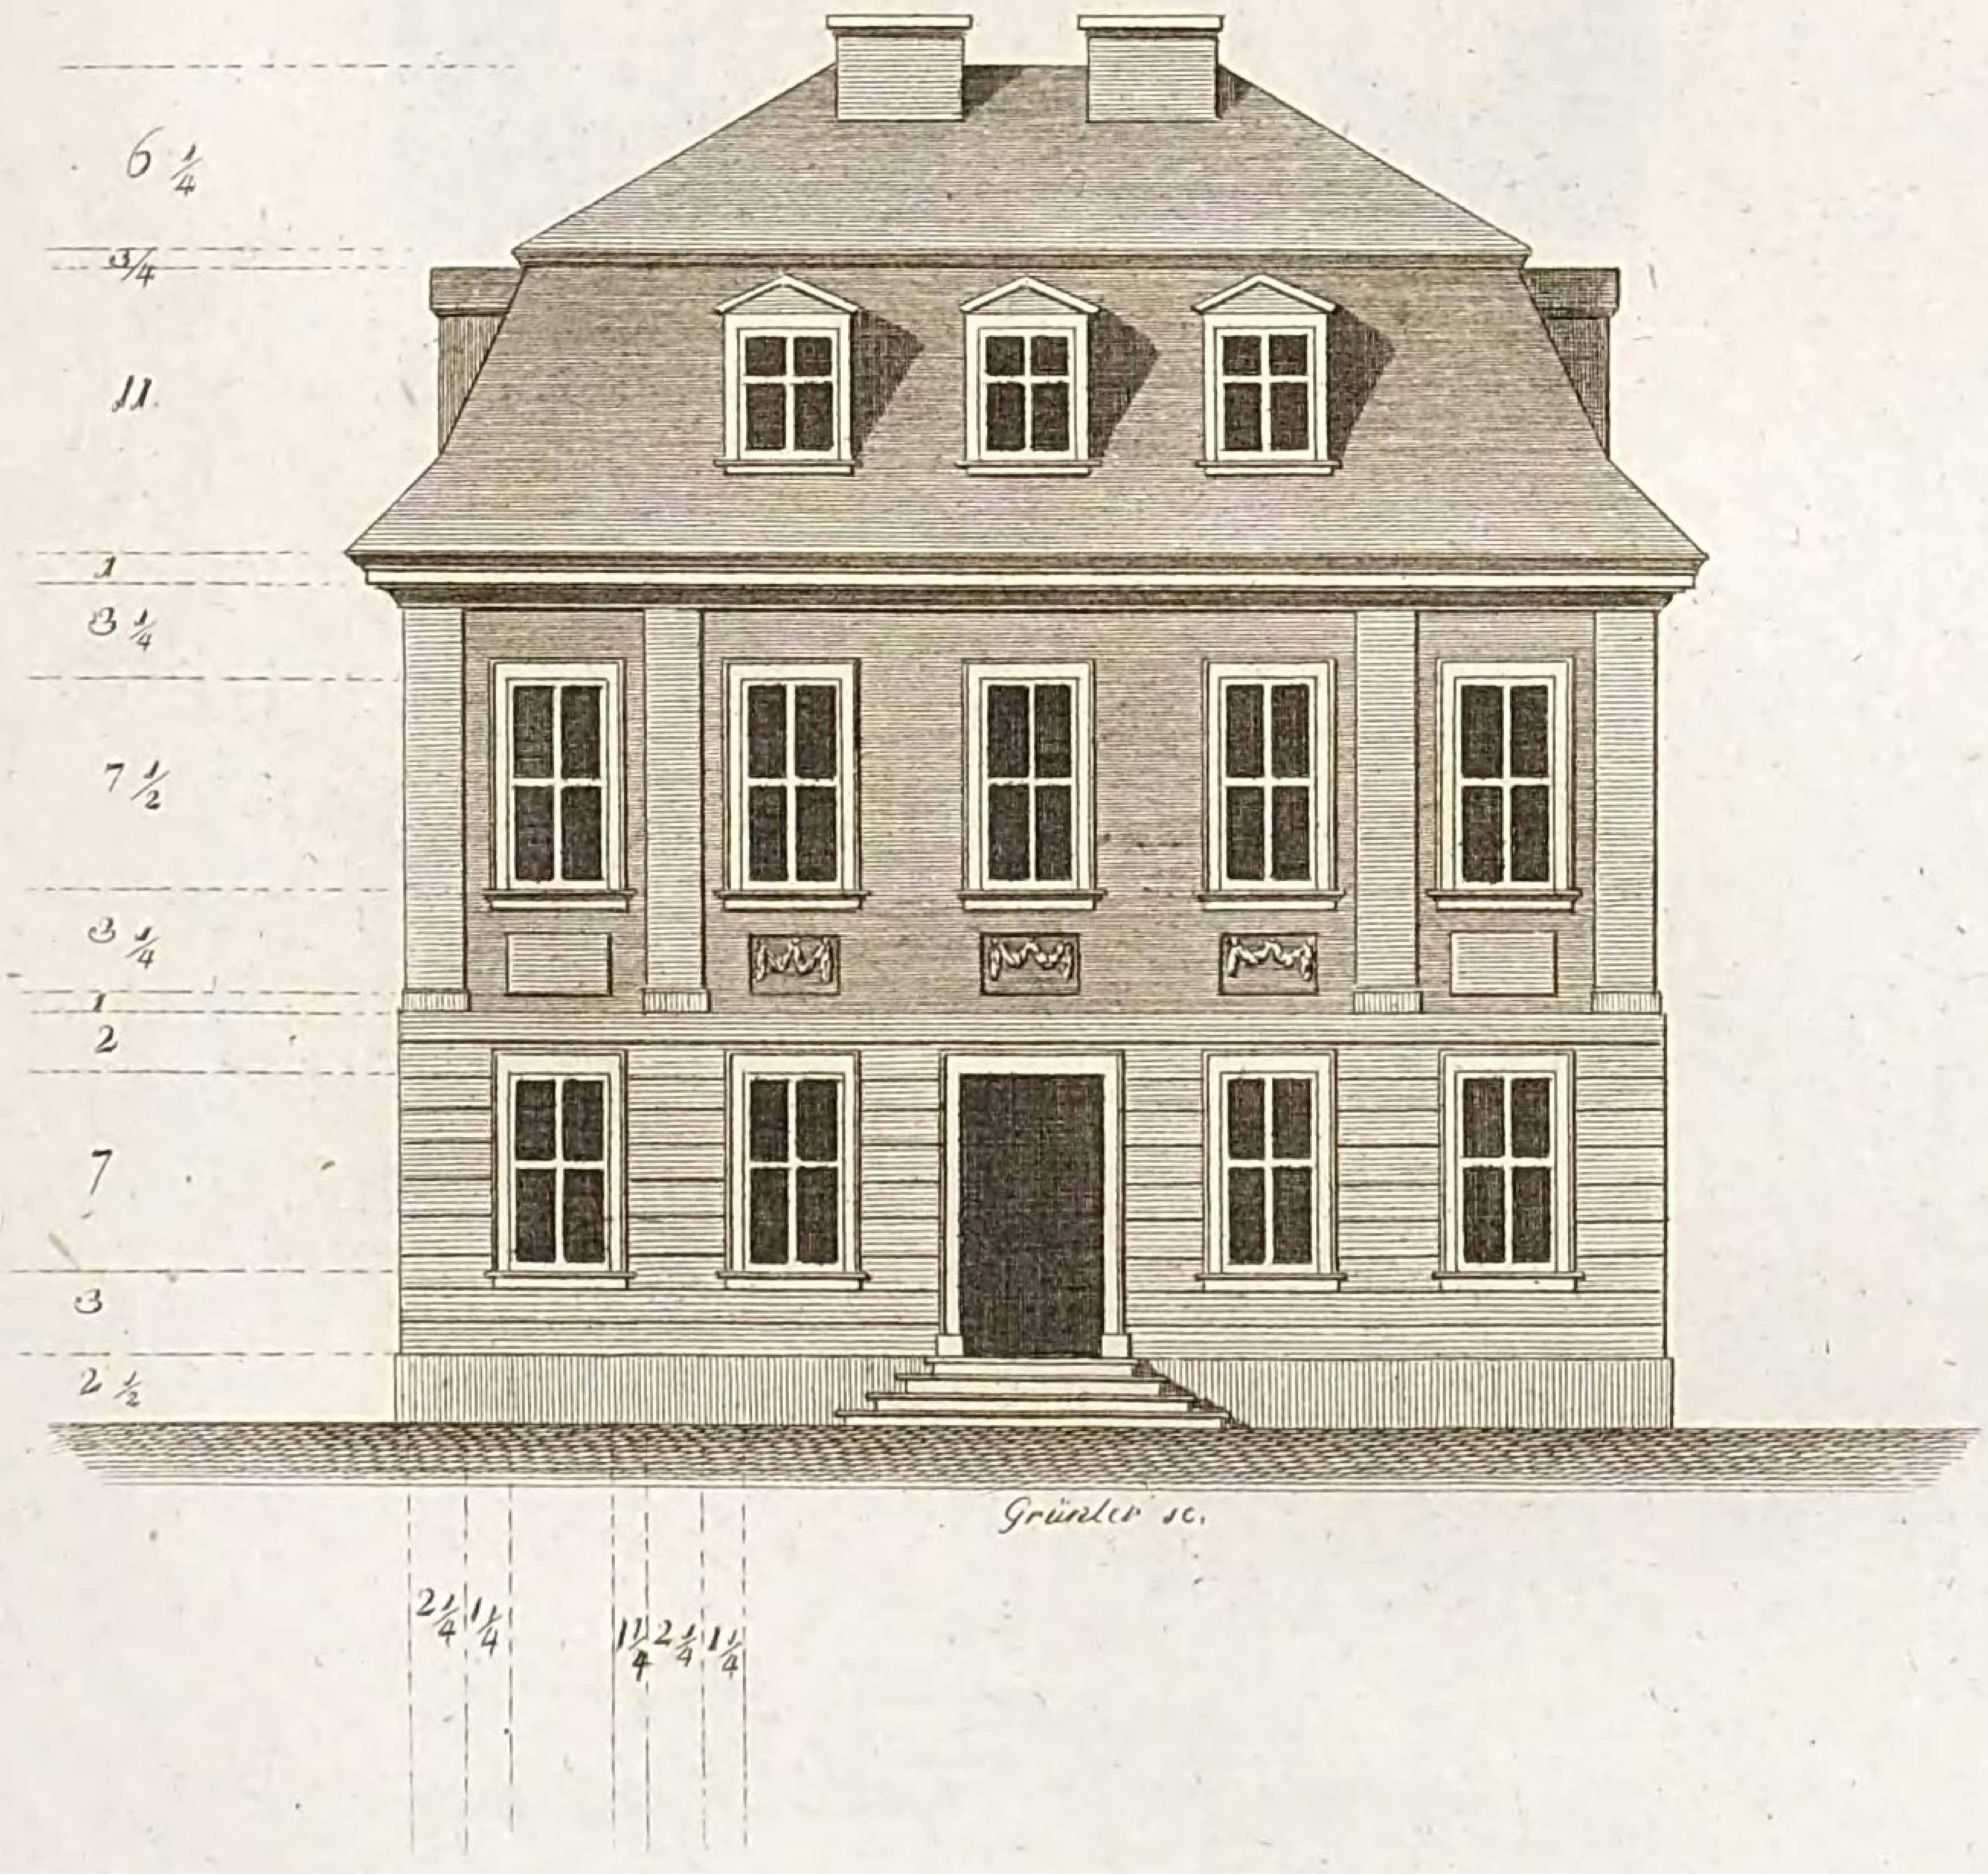


LB
Cob


Tab. XXVI c

Grundrisse
eines hölzernen Gartenhausses, welches zugleich zur Somerwohnung einer kleinen Familie eingerichtet ist.


Dachgeschoss.

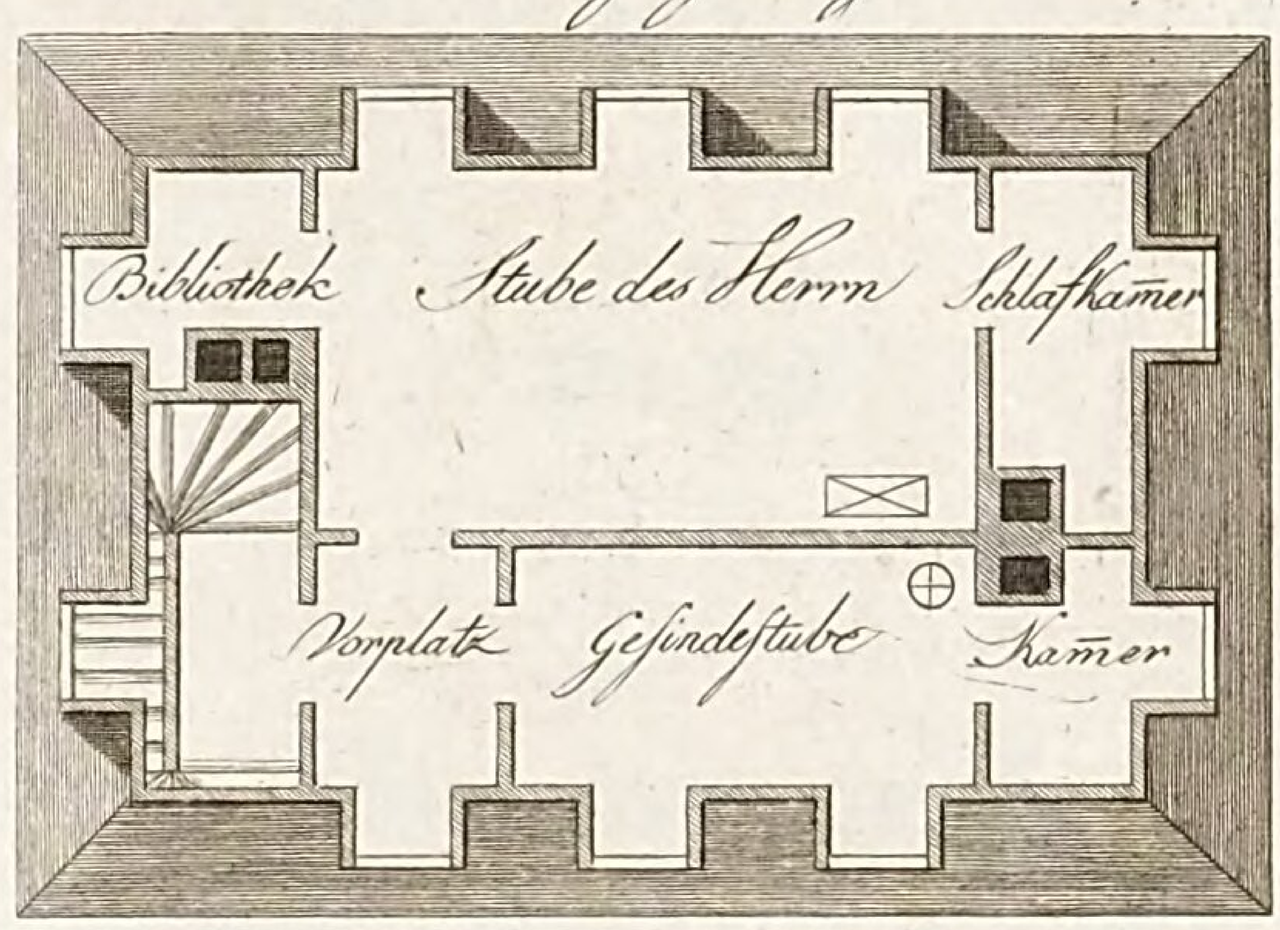

Etage II.

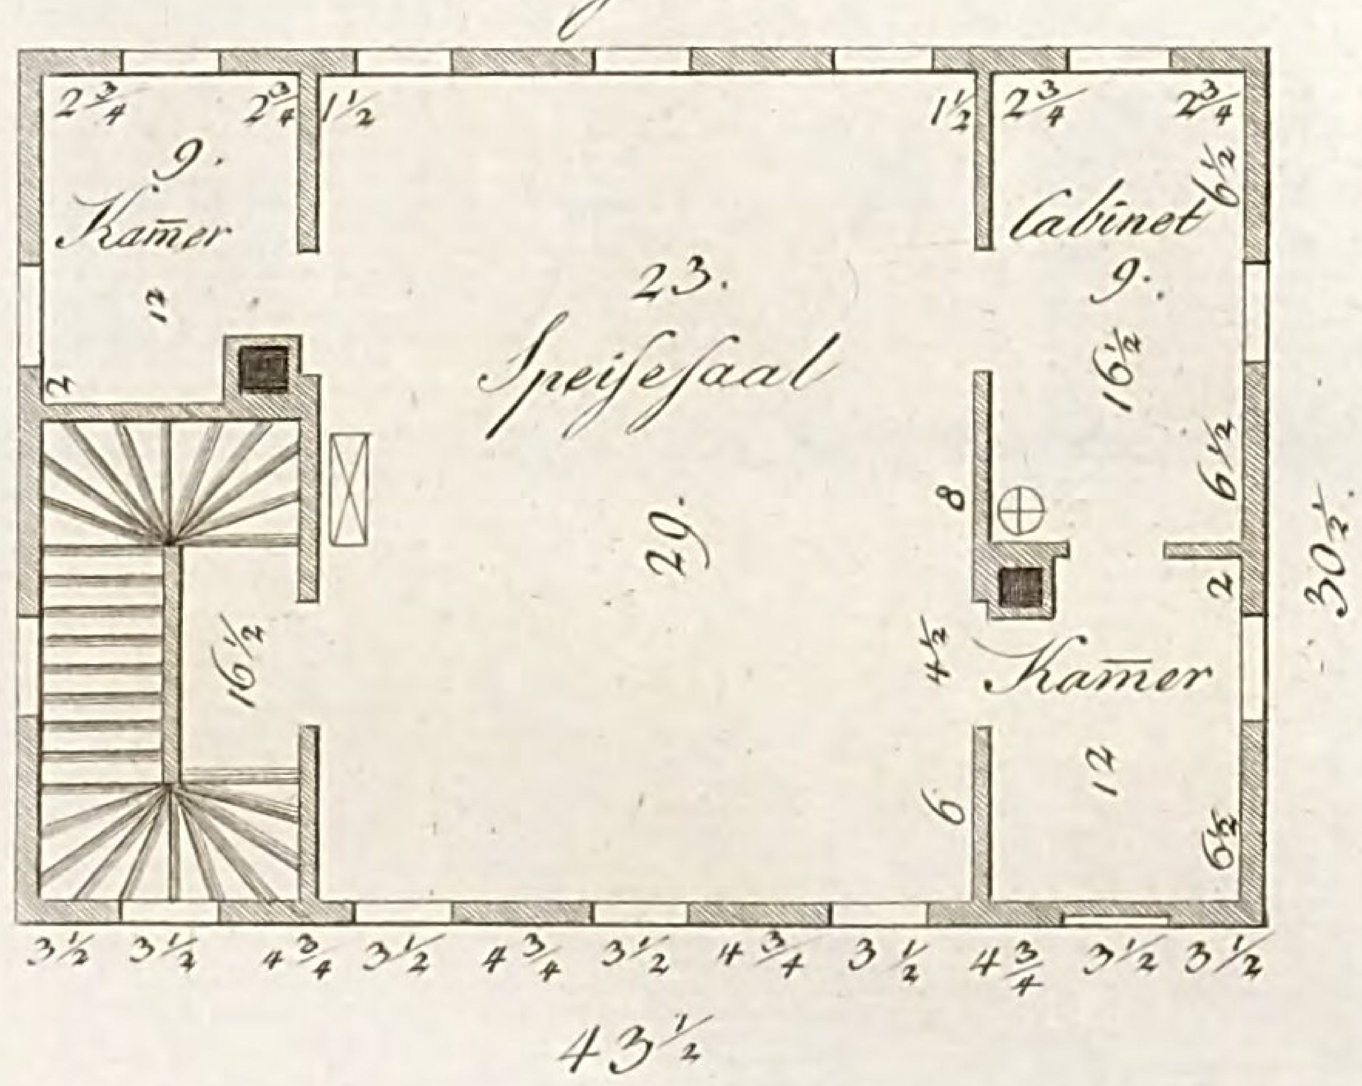

Etage I.

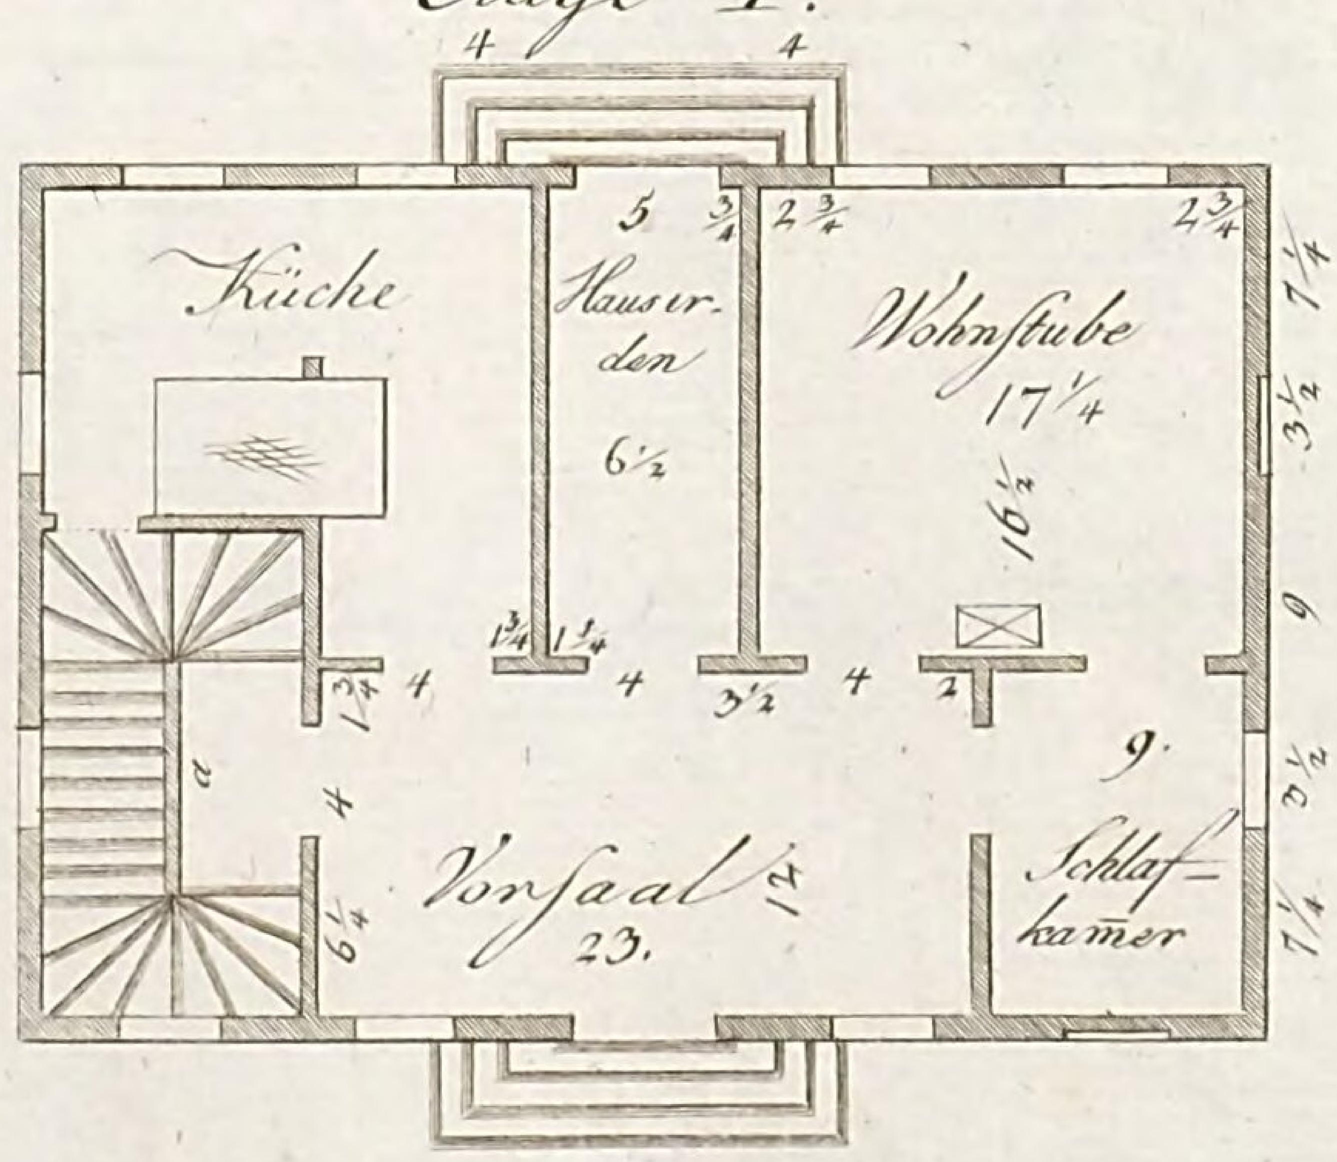


Grünler sc.

LB
Cob


Tab. XXVII.c

Grund- und Aufriss
eines kleinen hölzernen Gartenhausses in einen schmalen Garten.

Plan XXV.

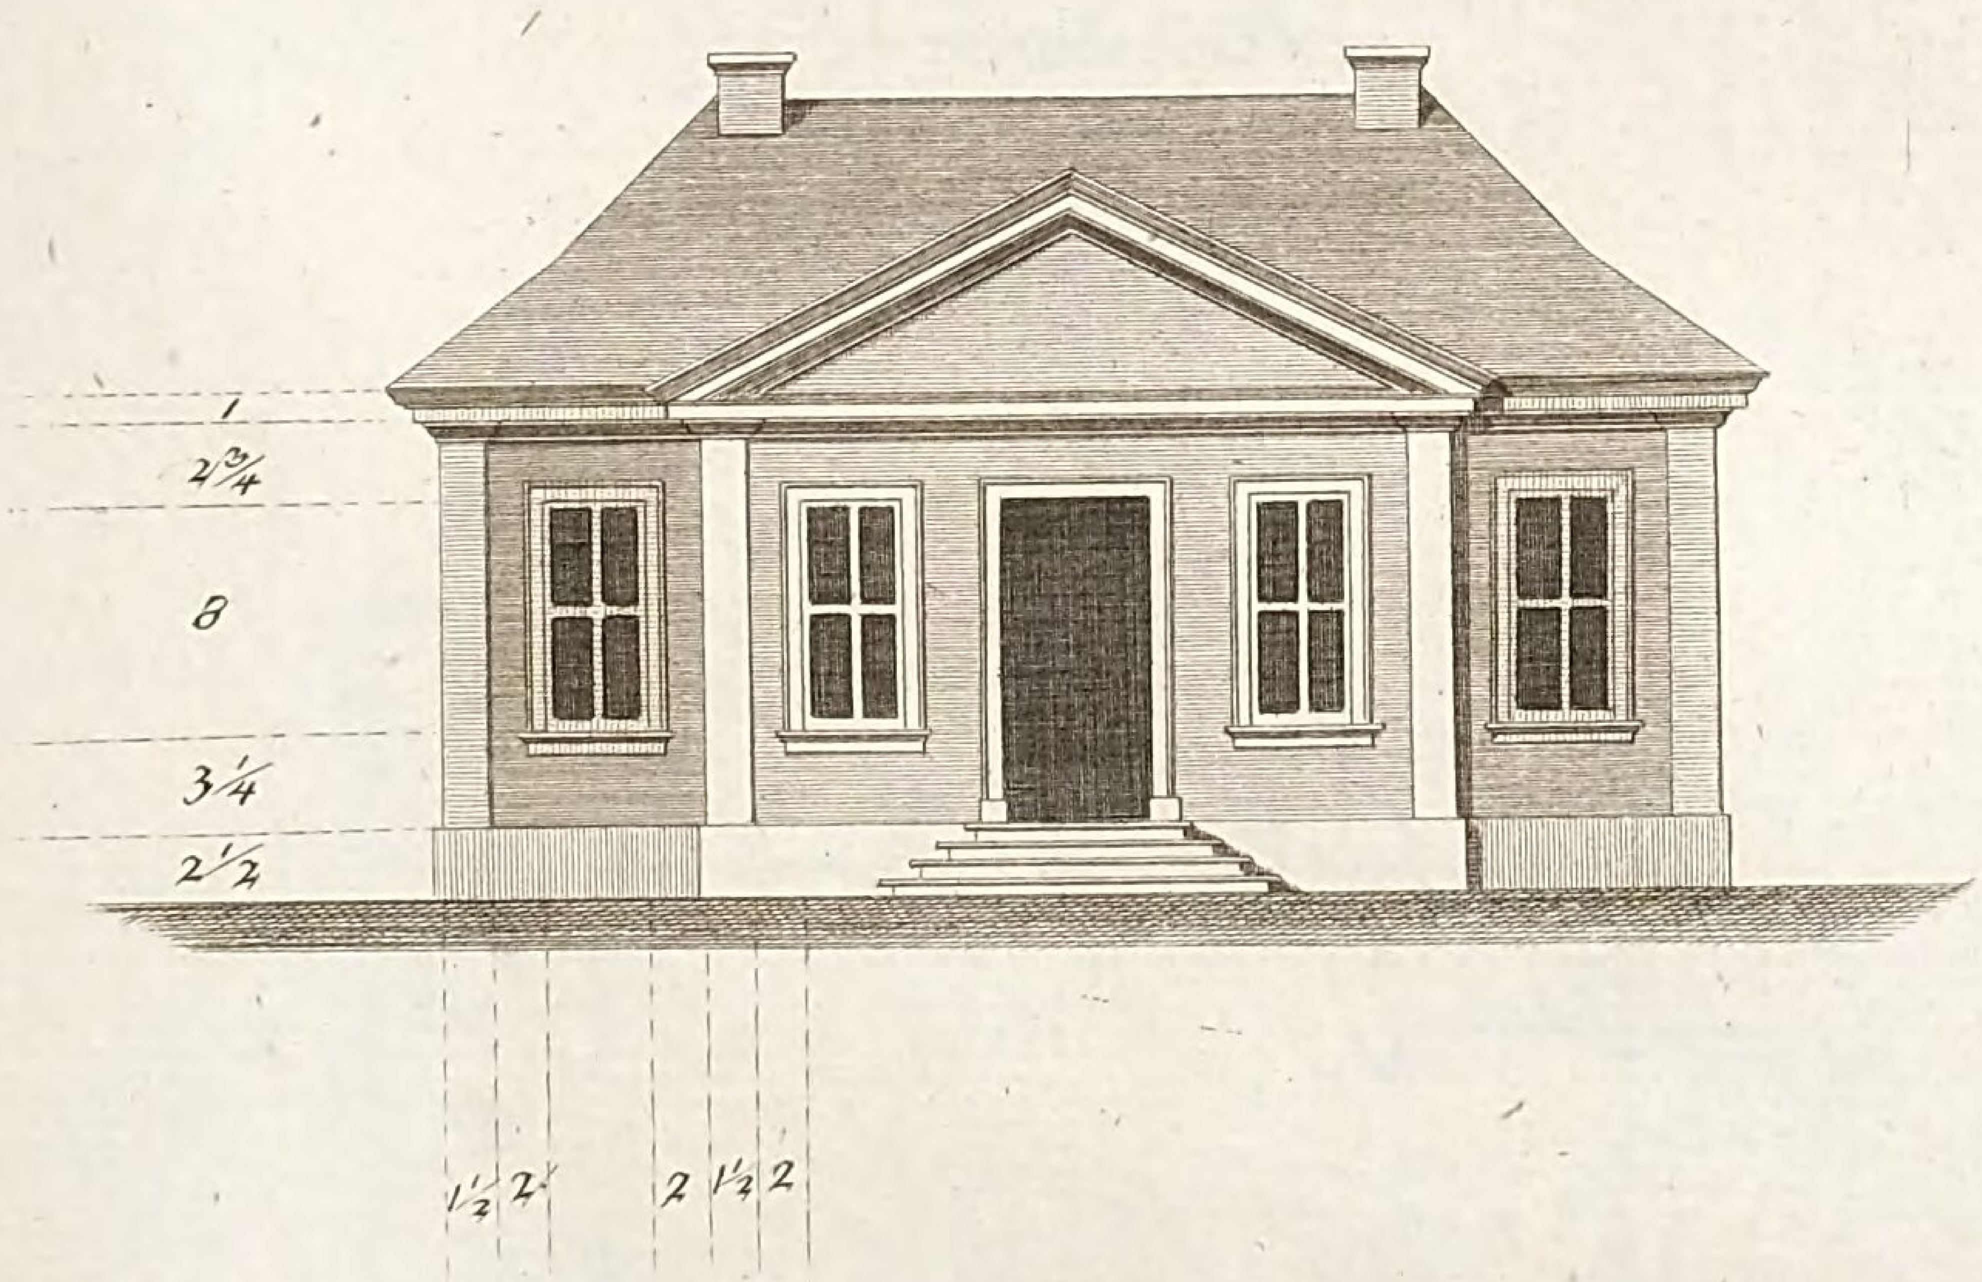

44.

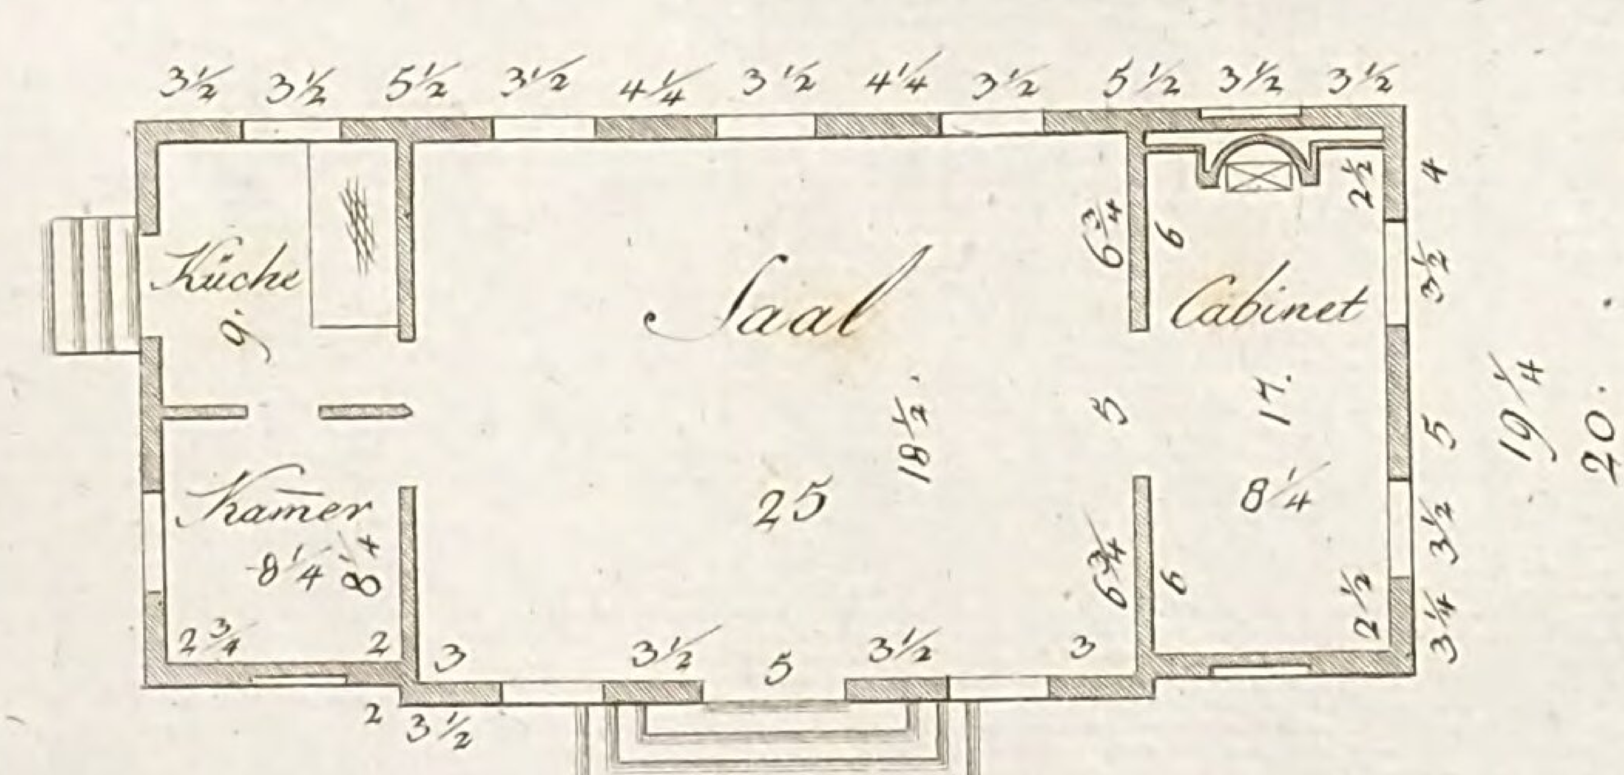

Grünler sc.


LB
Cob

Tab: XXVIII.c

Plan XXVI.

Grundriss

eines Gartenhausses, in welchem während dem Sommer nöthigenfalls eine Person schlafen kann, und wozu der Aufriss auf Tab. XIX.c zu gebrauchen ist.

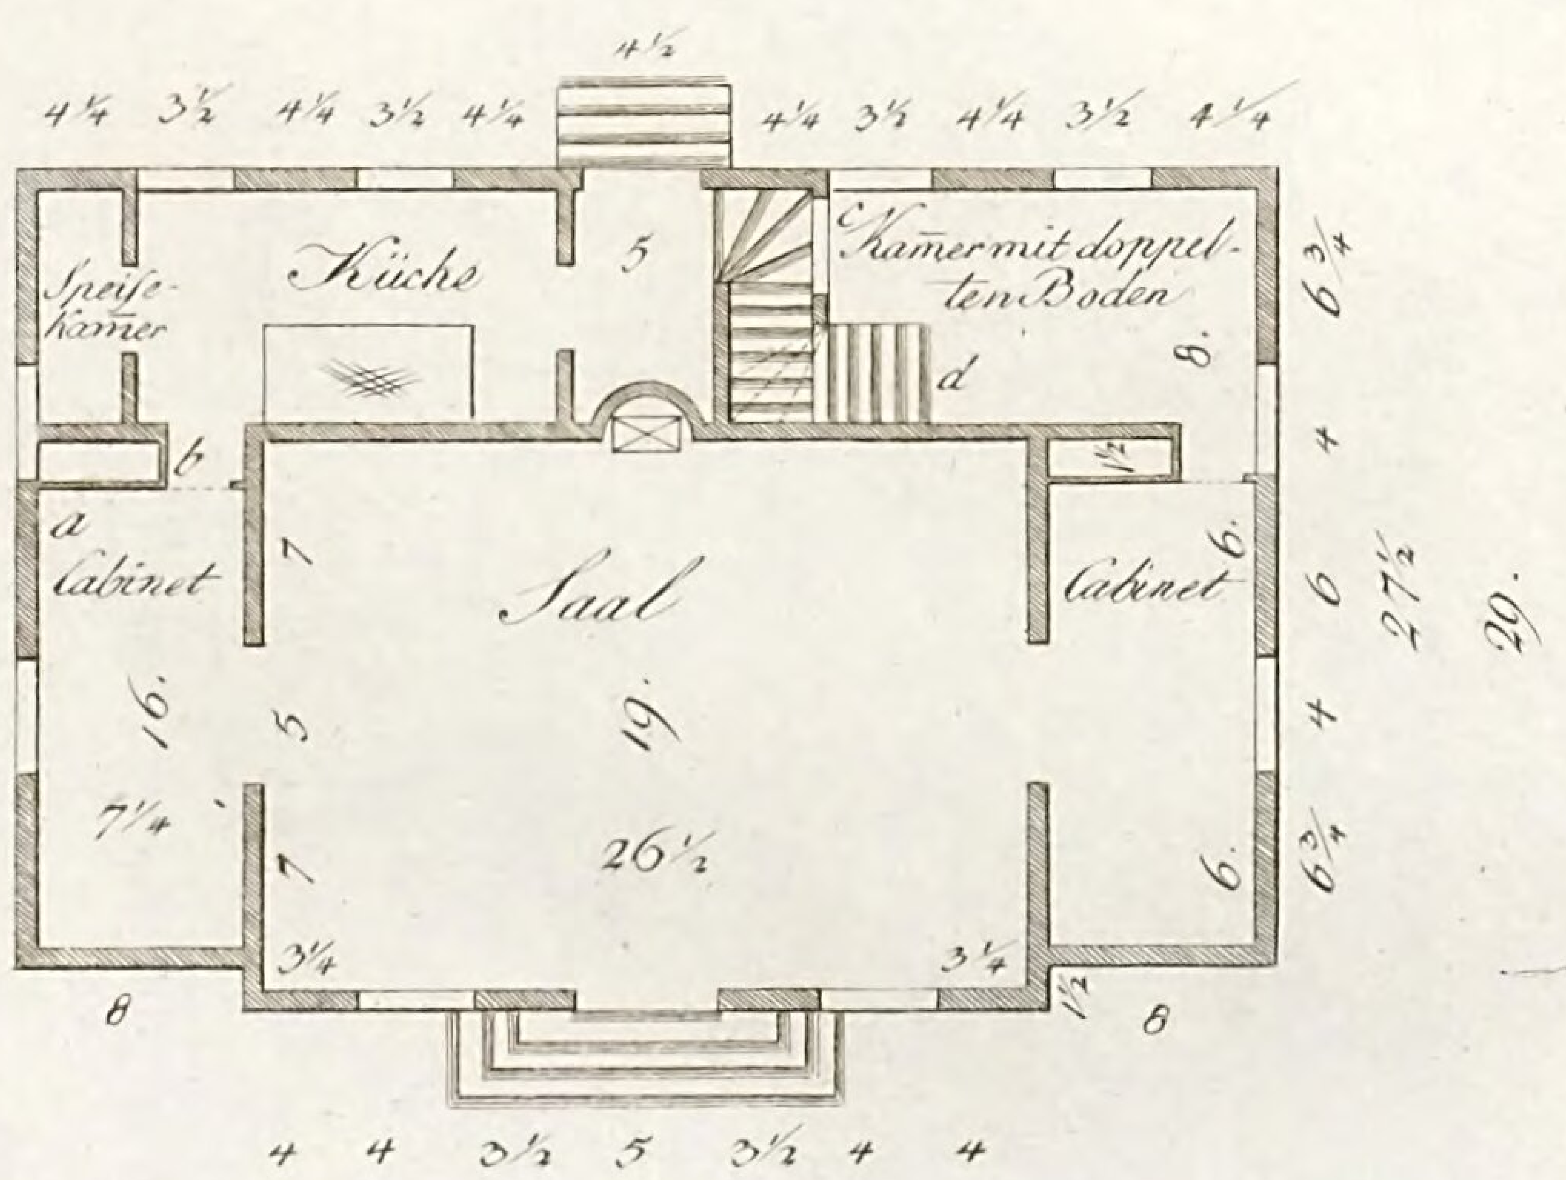


Gründler sc.

LB
Cob

Tab. XXIX.c

Plan XXVII.

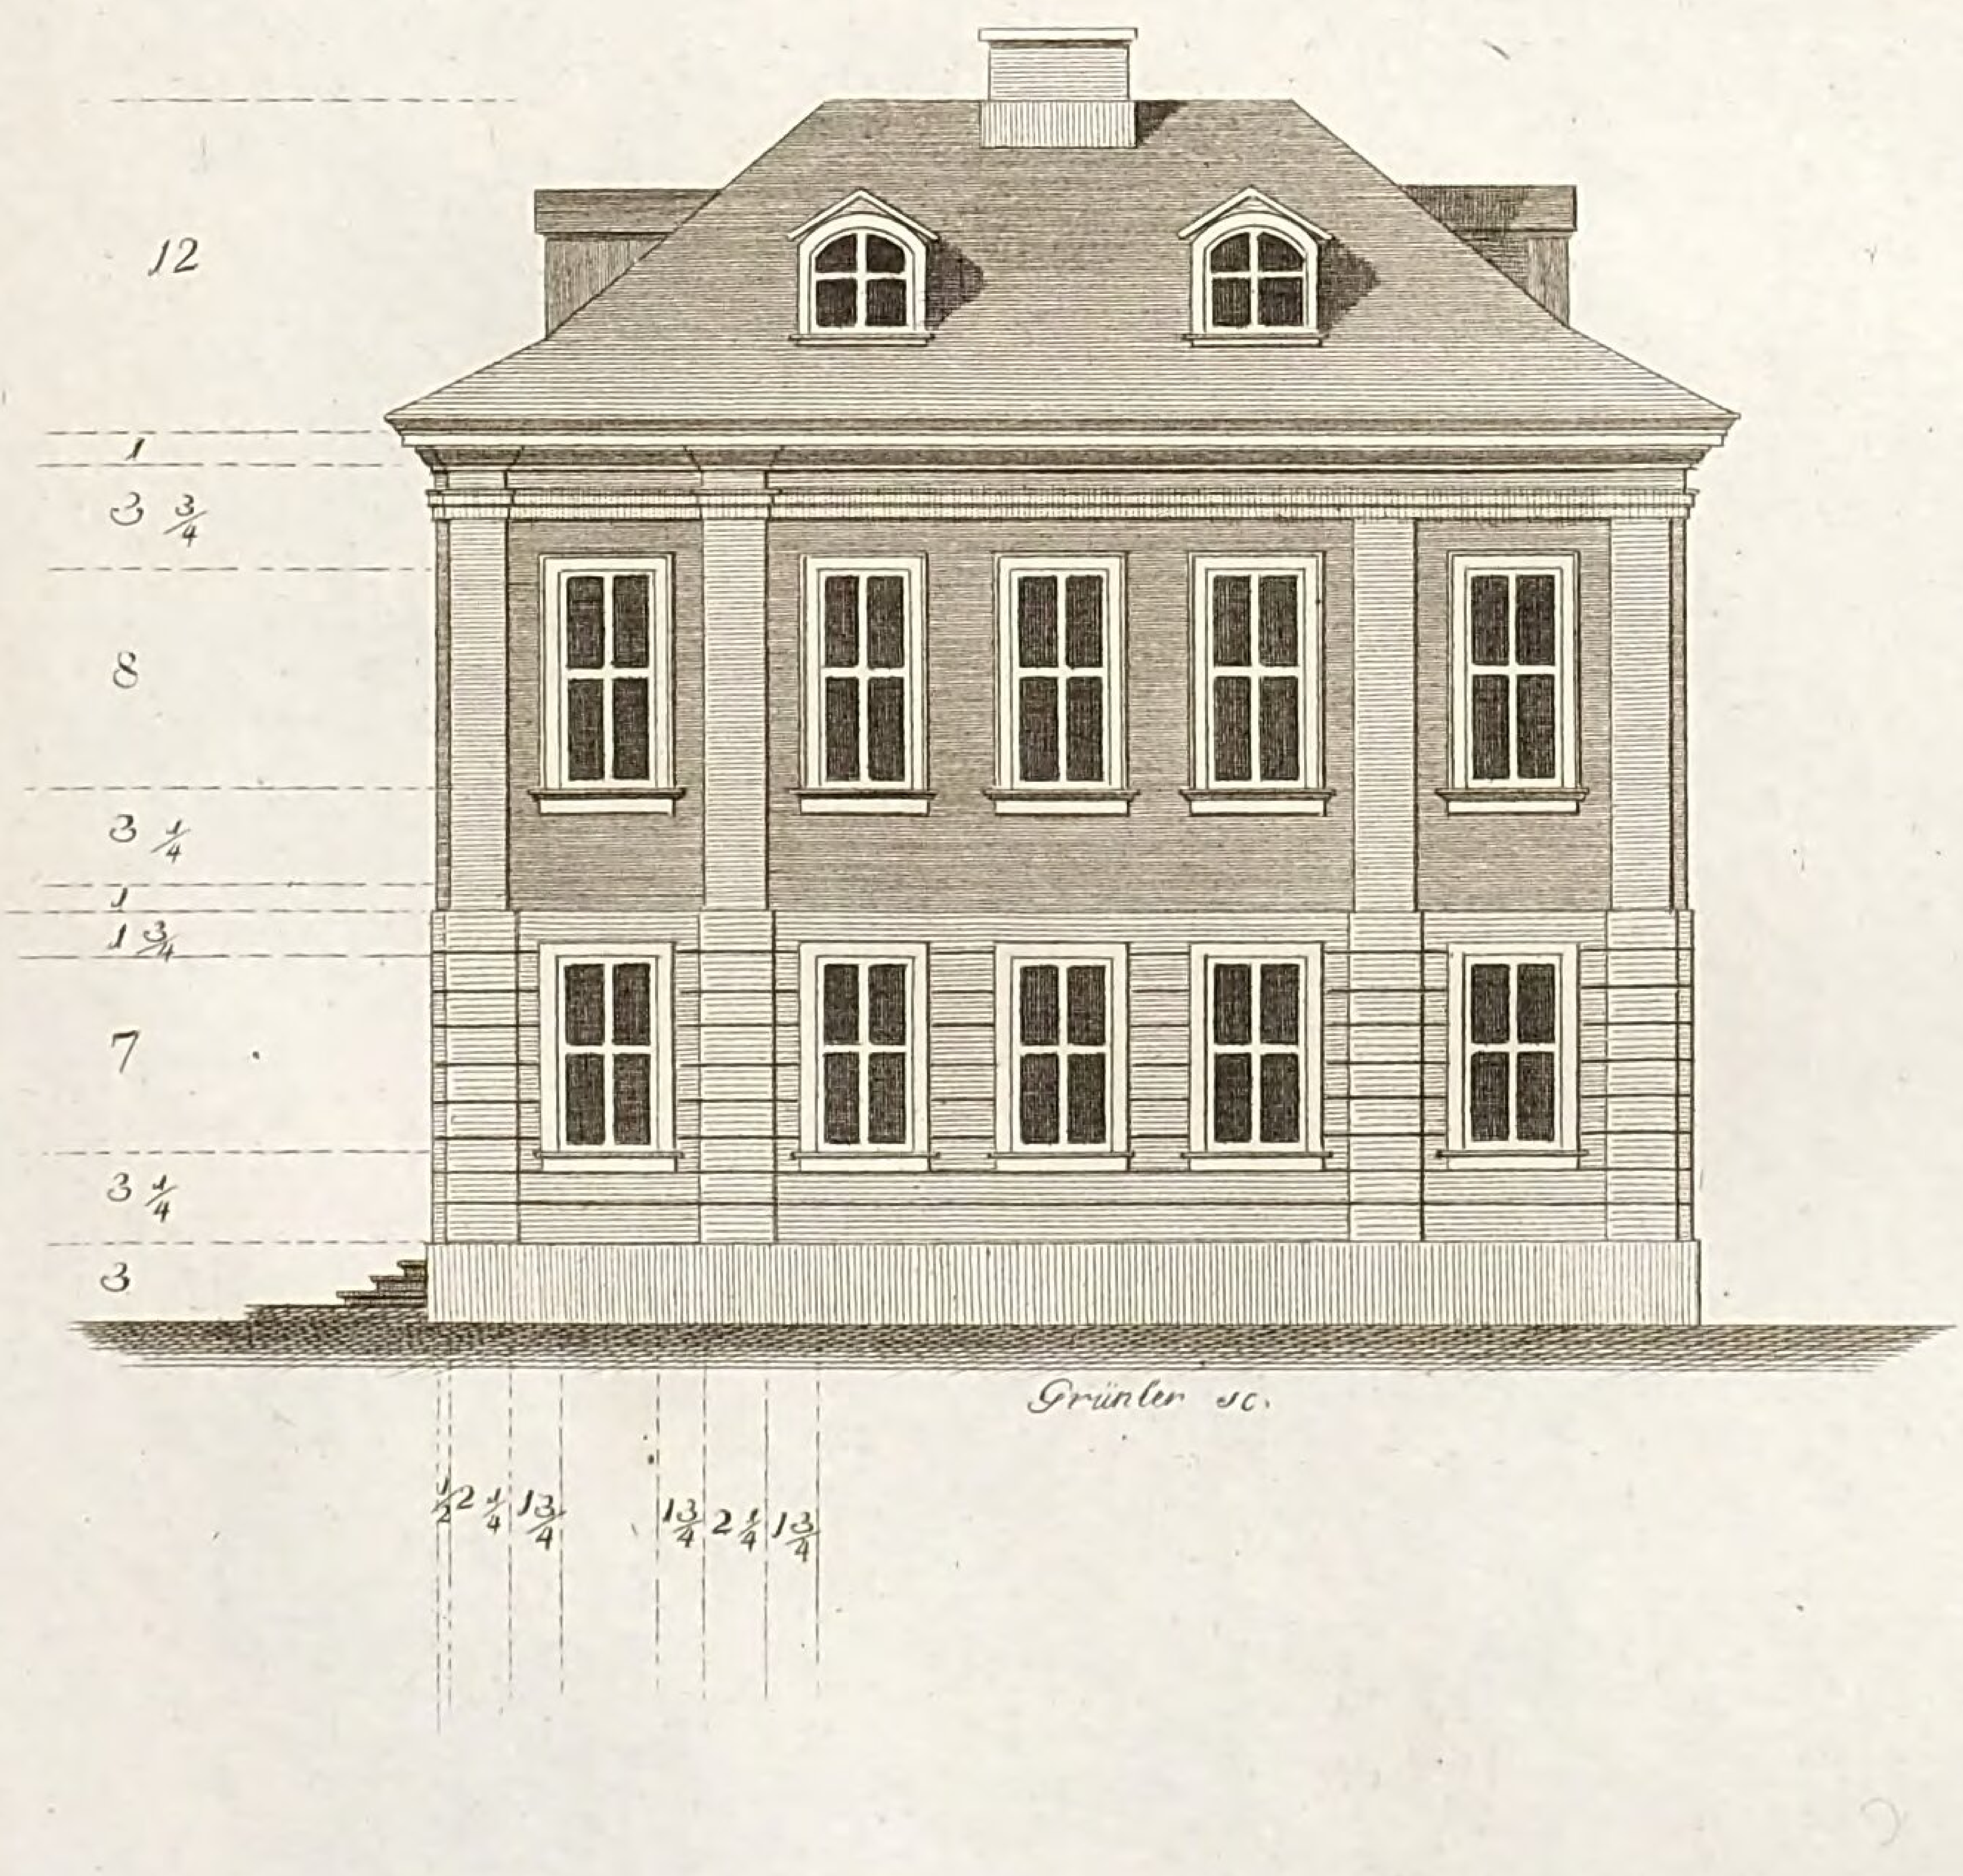


LE
Cob

Tab. XXX.


Grundrisse

eines hölzernen Gartenhausses, welches auf einer Anhöhe, oder in der Ecke eines Gartens zu gebrauchen ist, und worinne eine kleine Familie während dem Somer wohnen kann.

Etage II

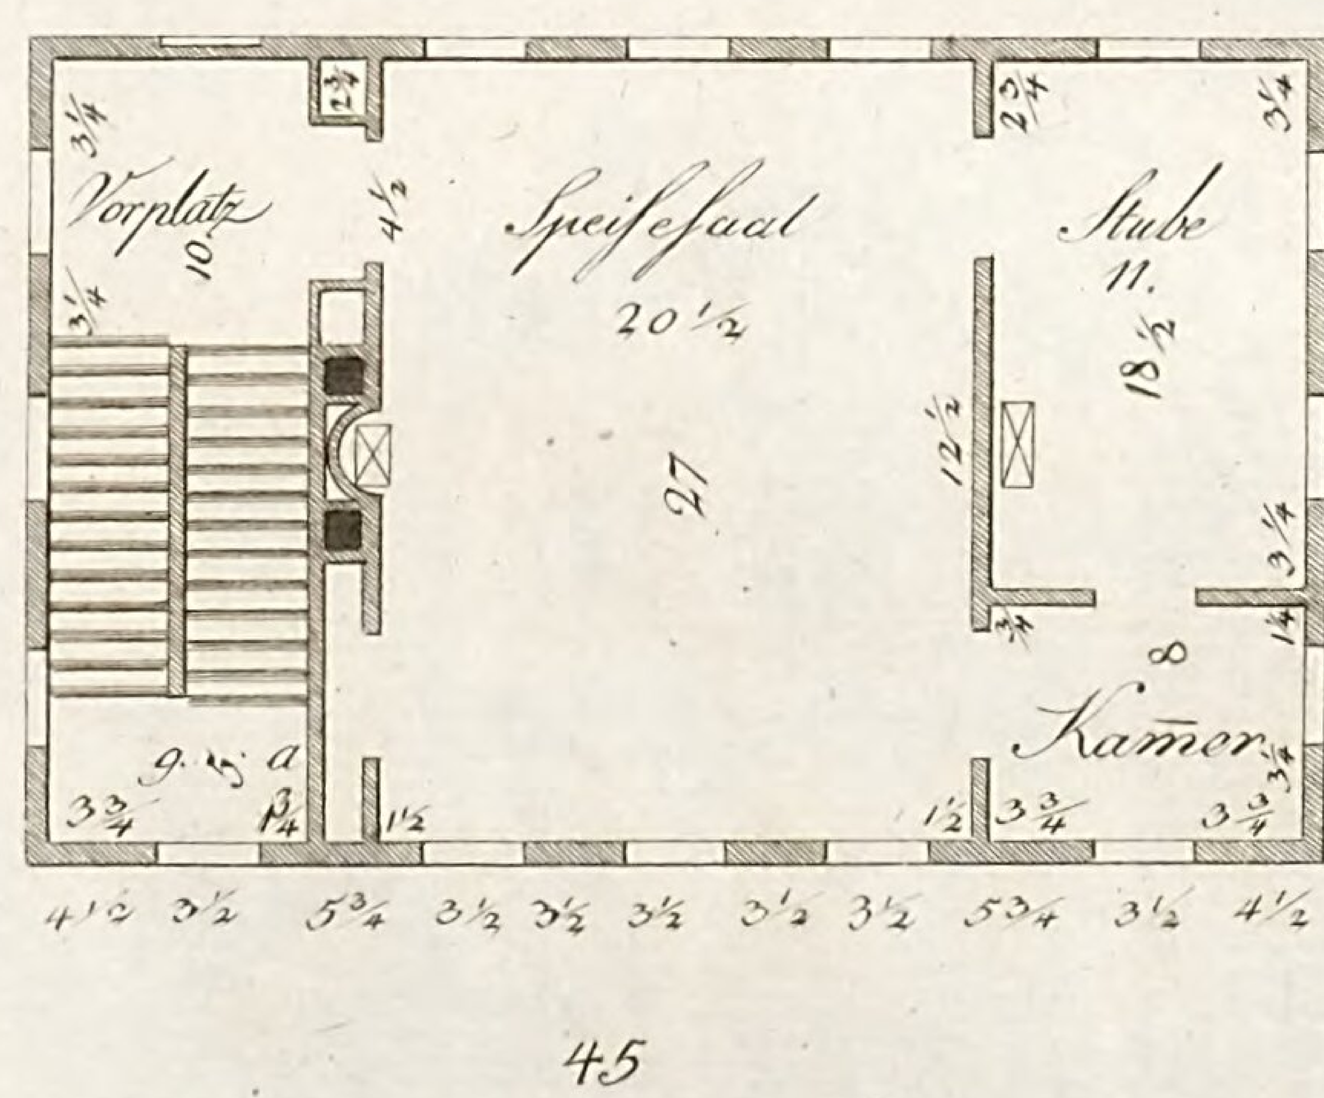

Etage I

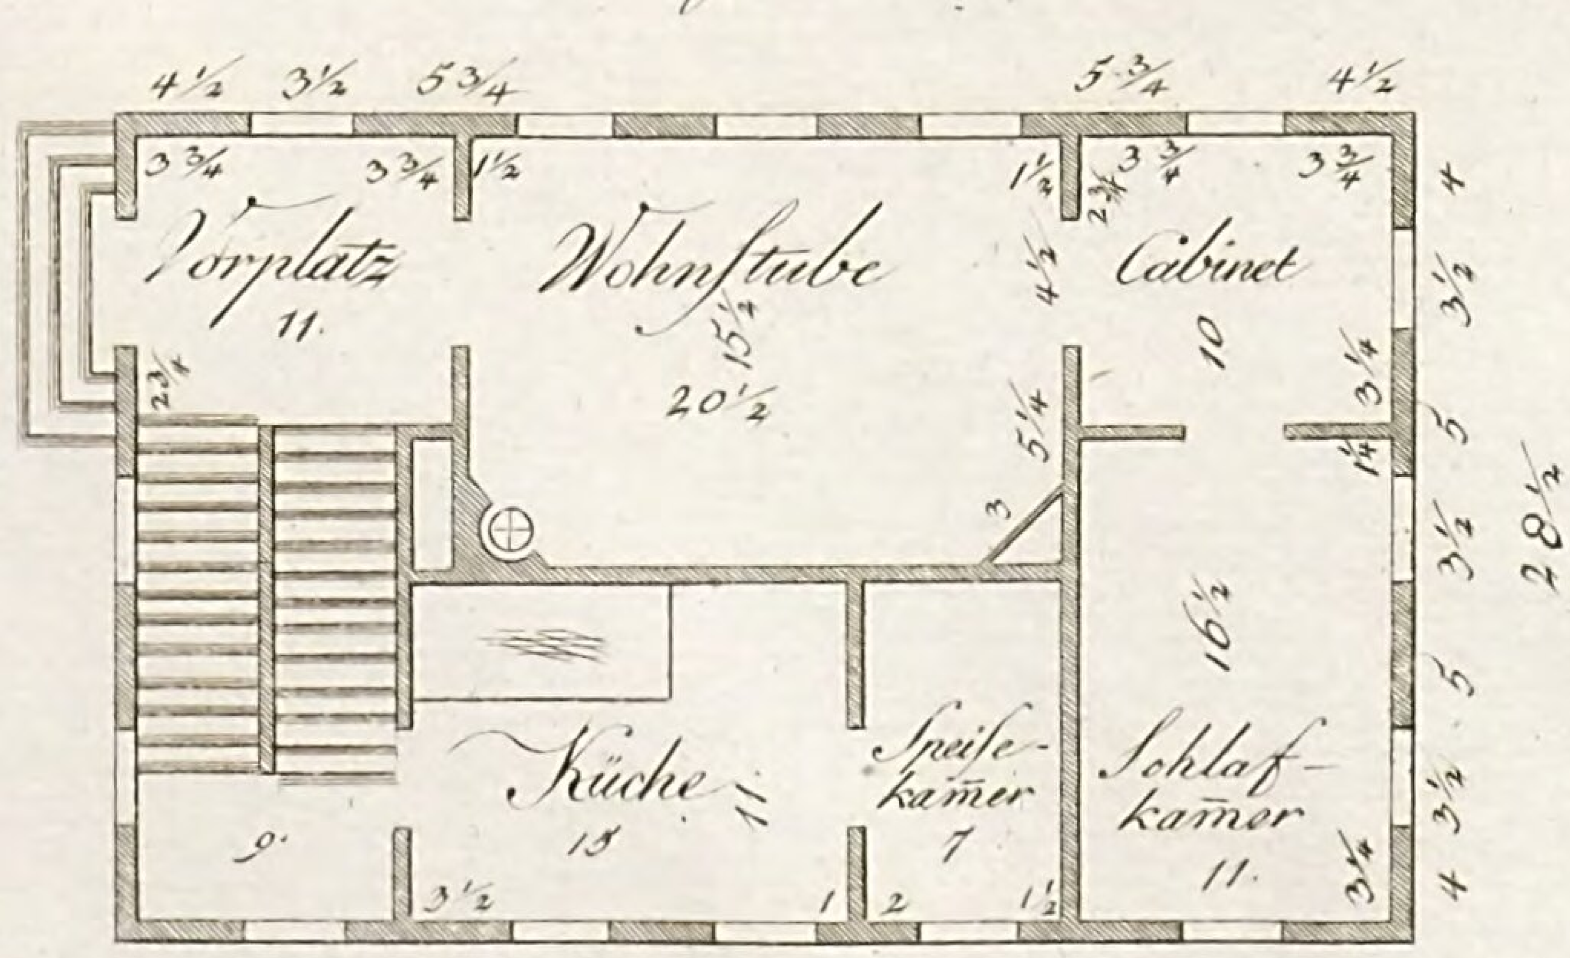


Grünler sc.

LE
Co

Tab. XXXI.

Plan XXVIII.

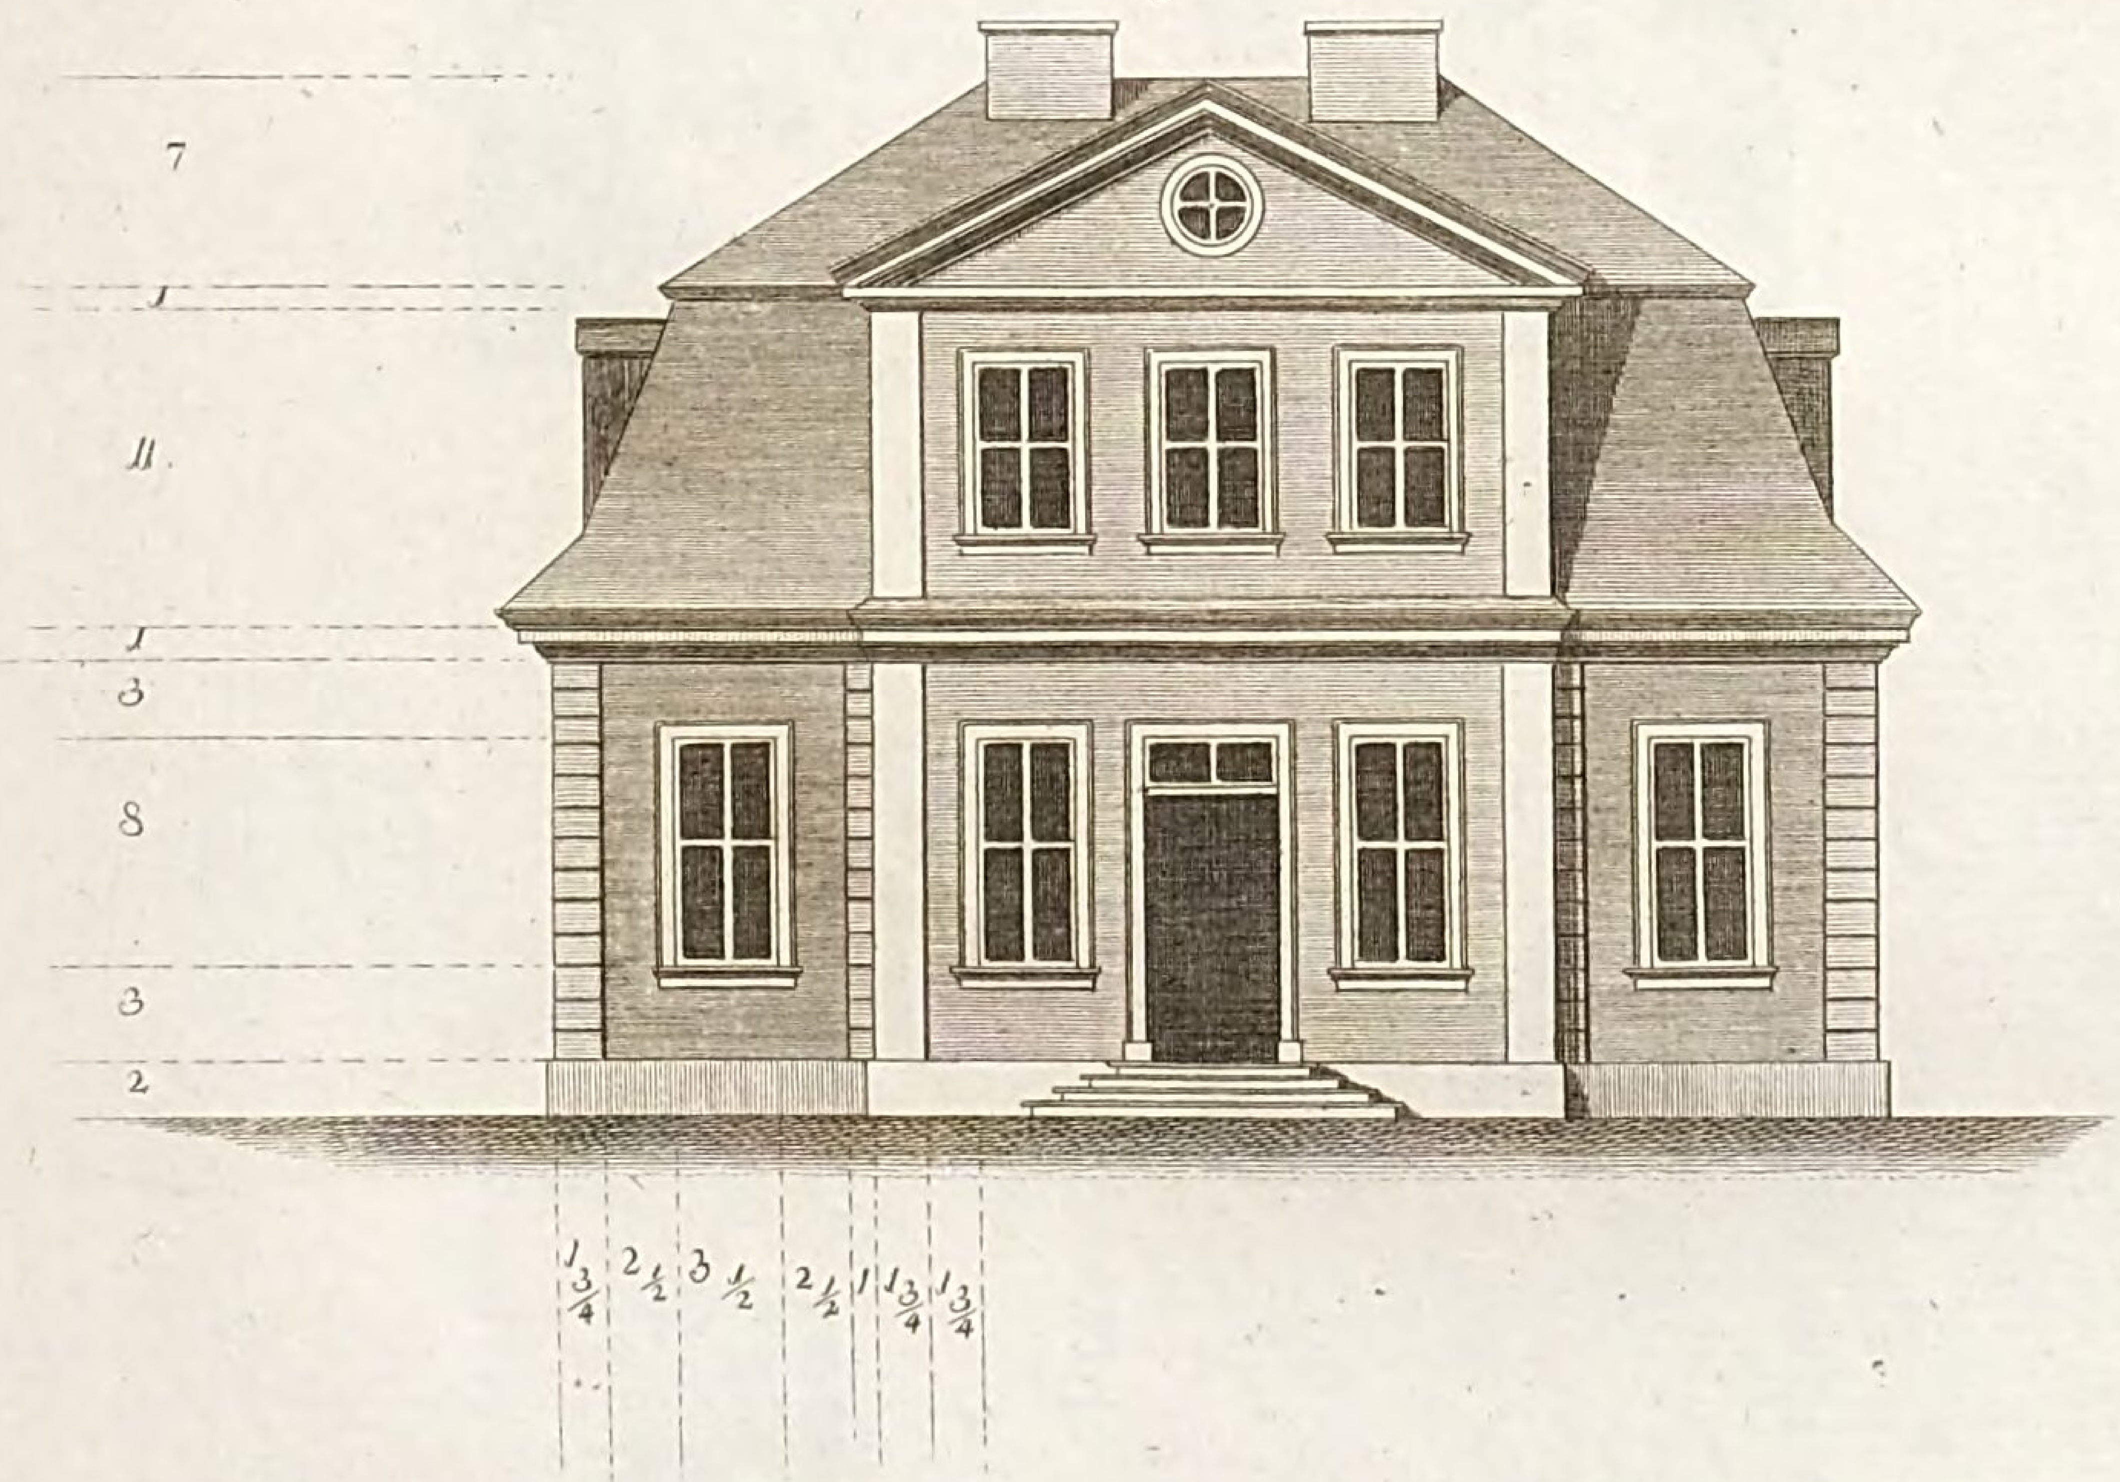


LB
Cob

Tab XXXII c


Grundrisse

eines hölzernen Gartenhausses, in welchem eine kleine Familie während den Sommer wohnen kann.

Erker und Dachgeschoss

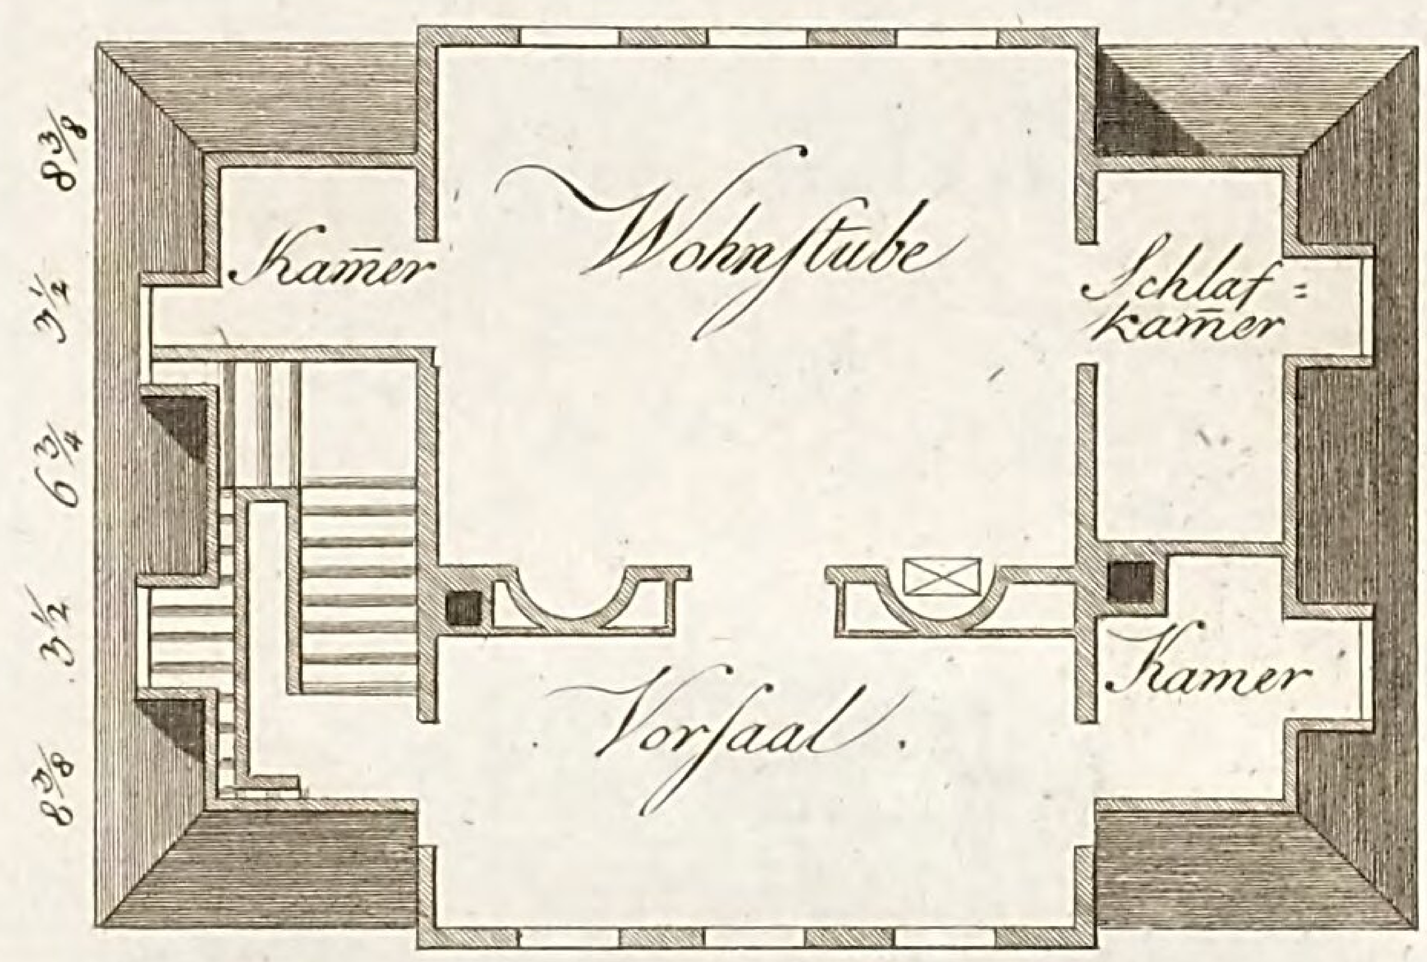

Etage I.

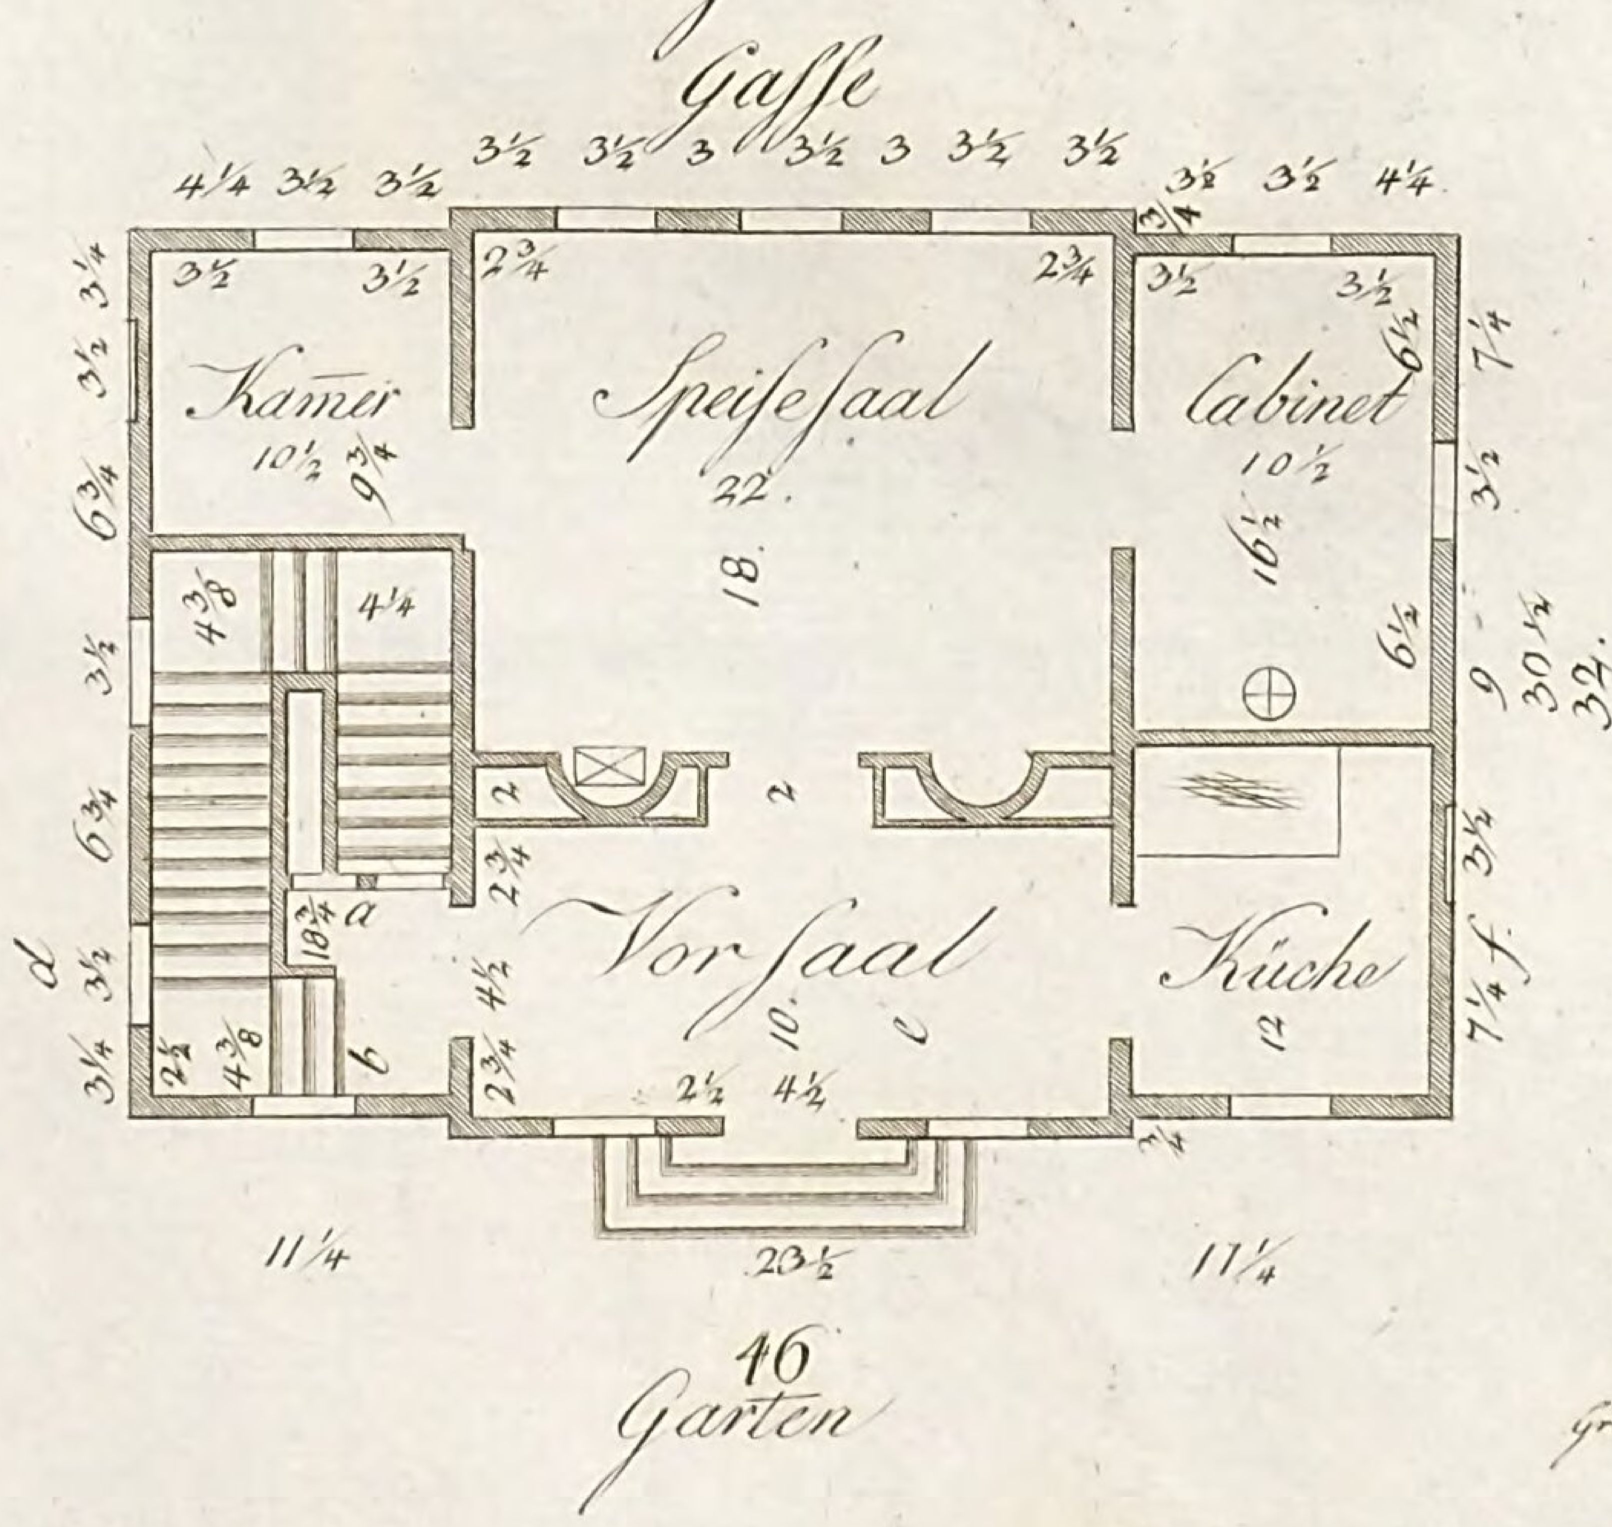


Gränler sc.

LB
Cob

Tab XXXIII°

Plan XXIX

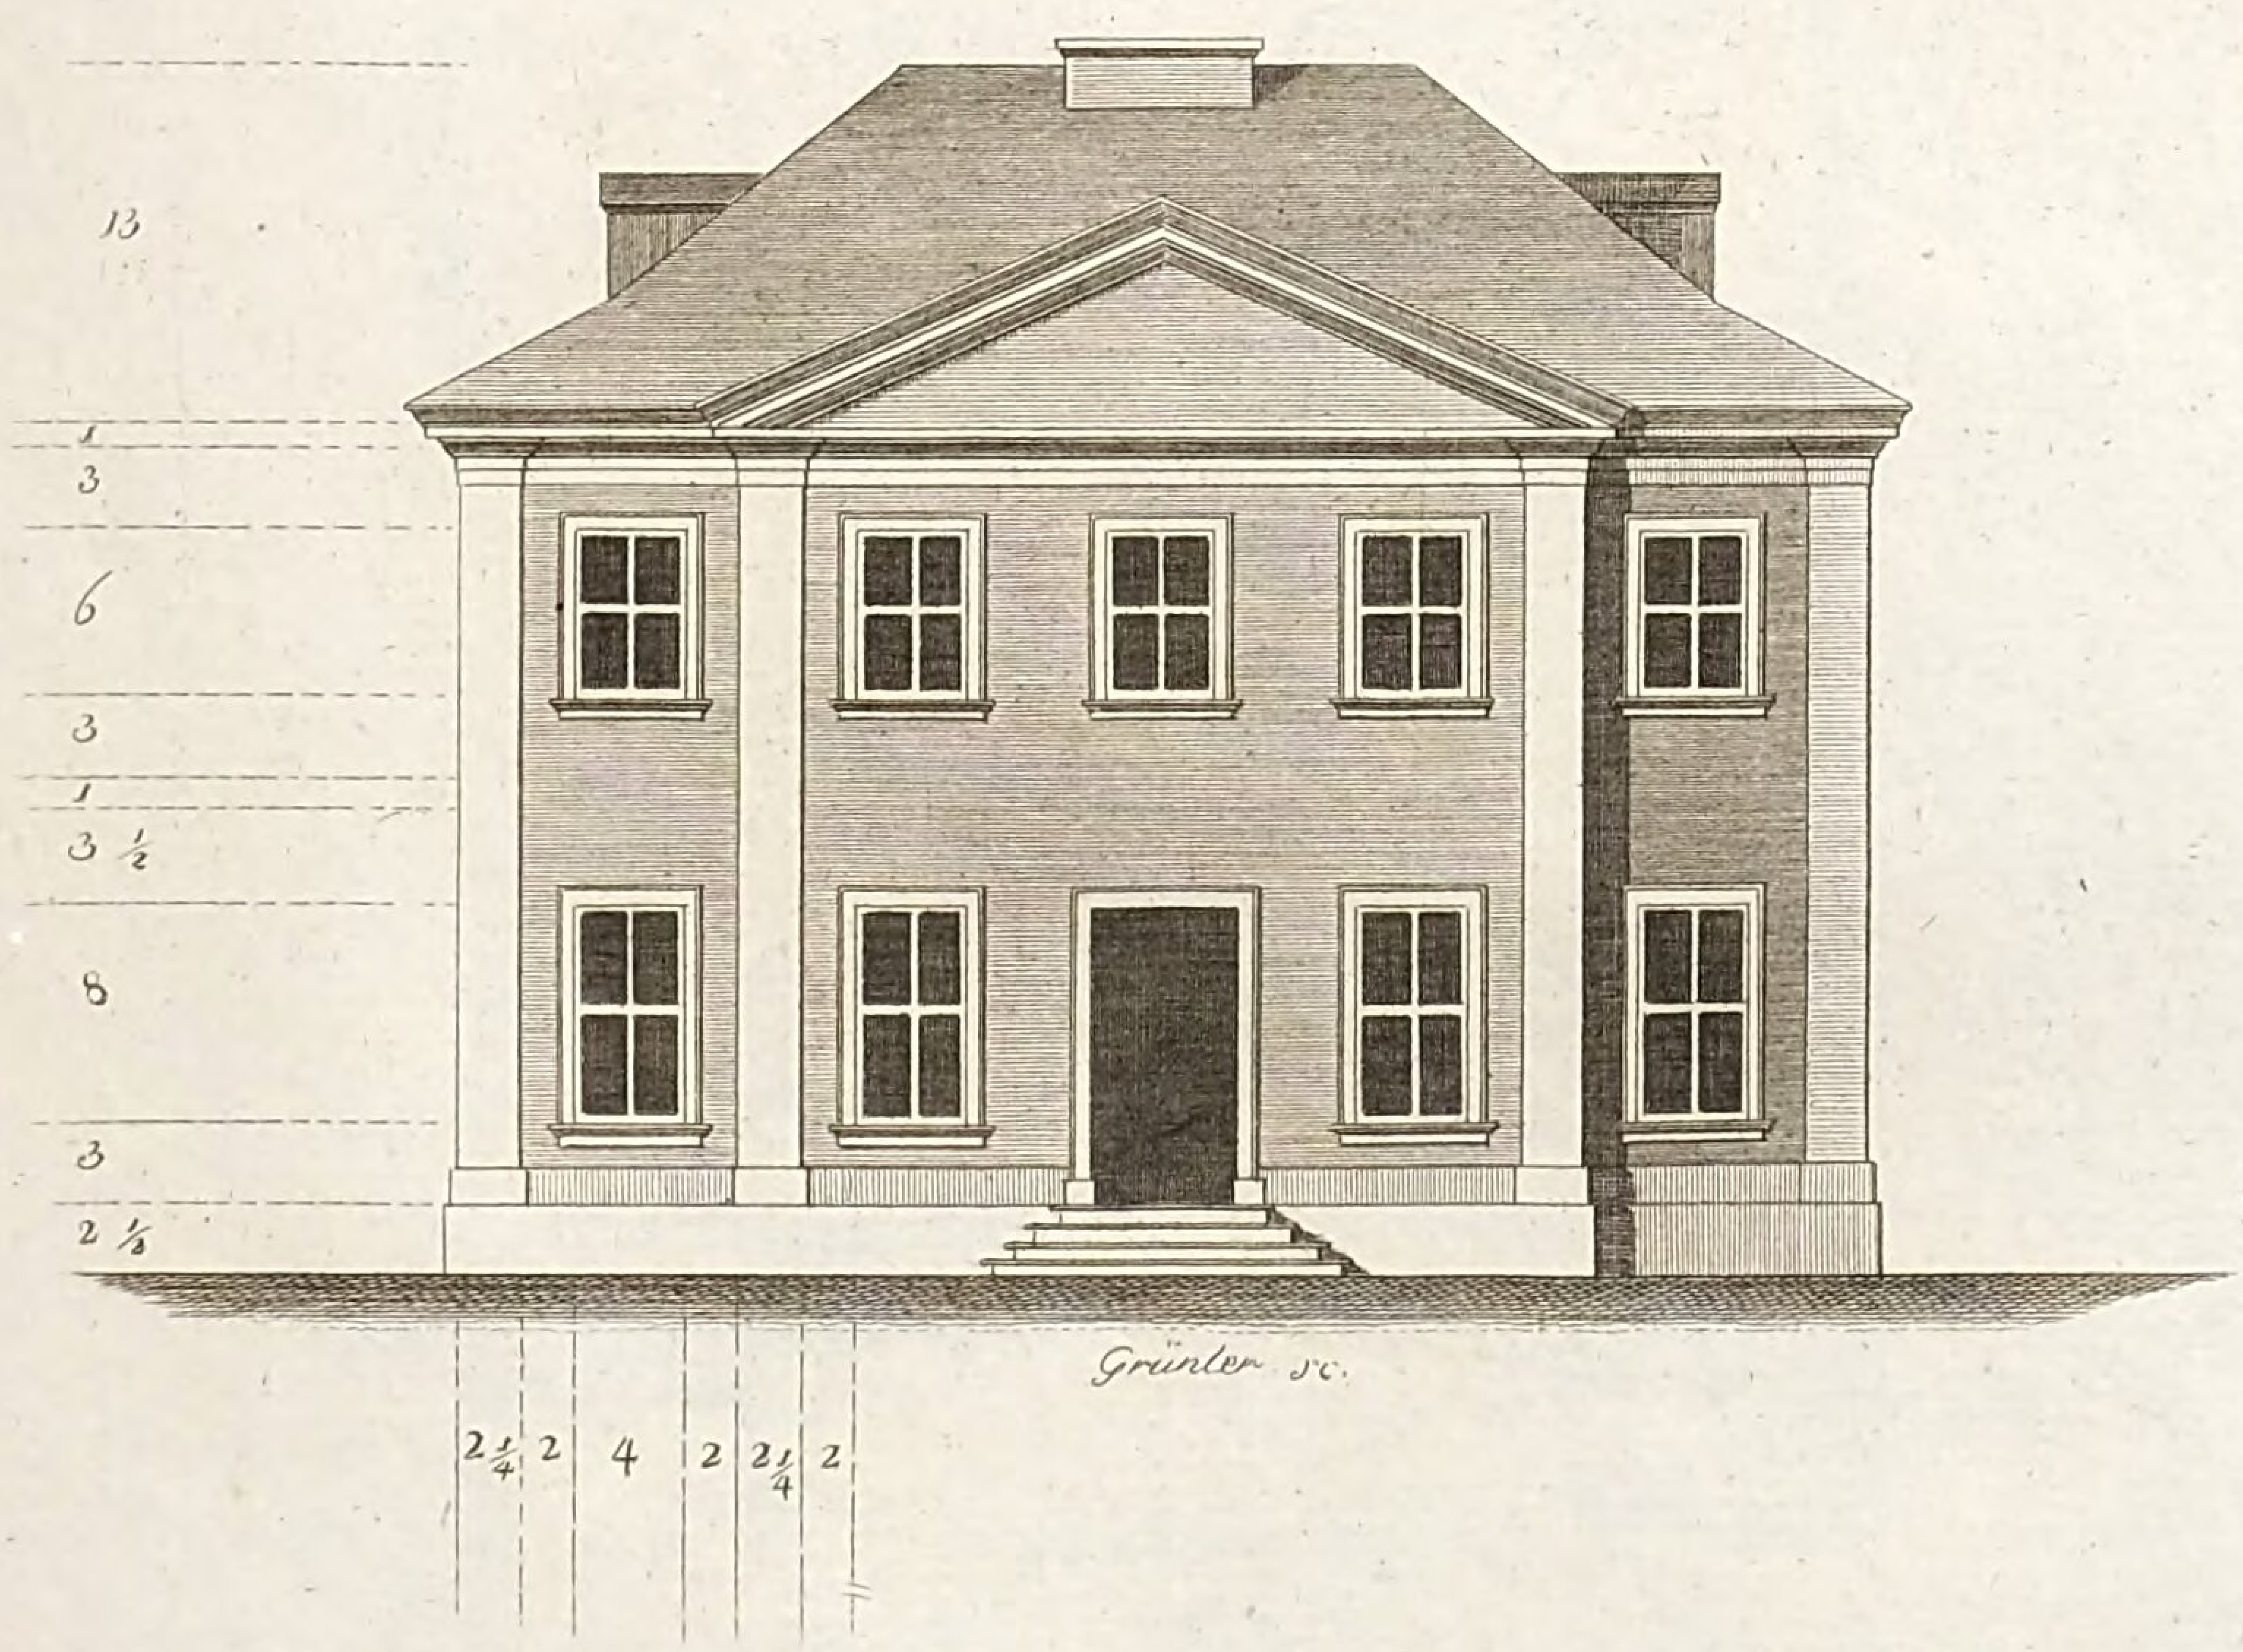


L
COD


Tab XXXIV c

Grundrisse
eines hölzernen Gartenhausses, zur Somer=
wohnung einer Familie, und für grosse
Gesellschaften eingerichtet.

Etage II.

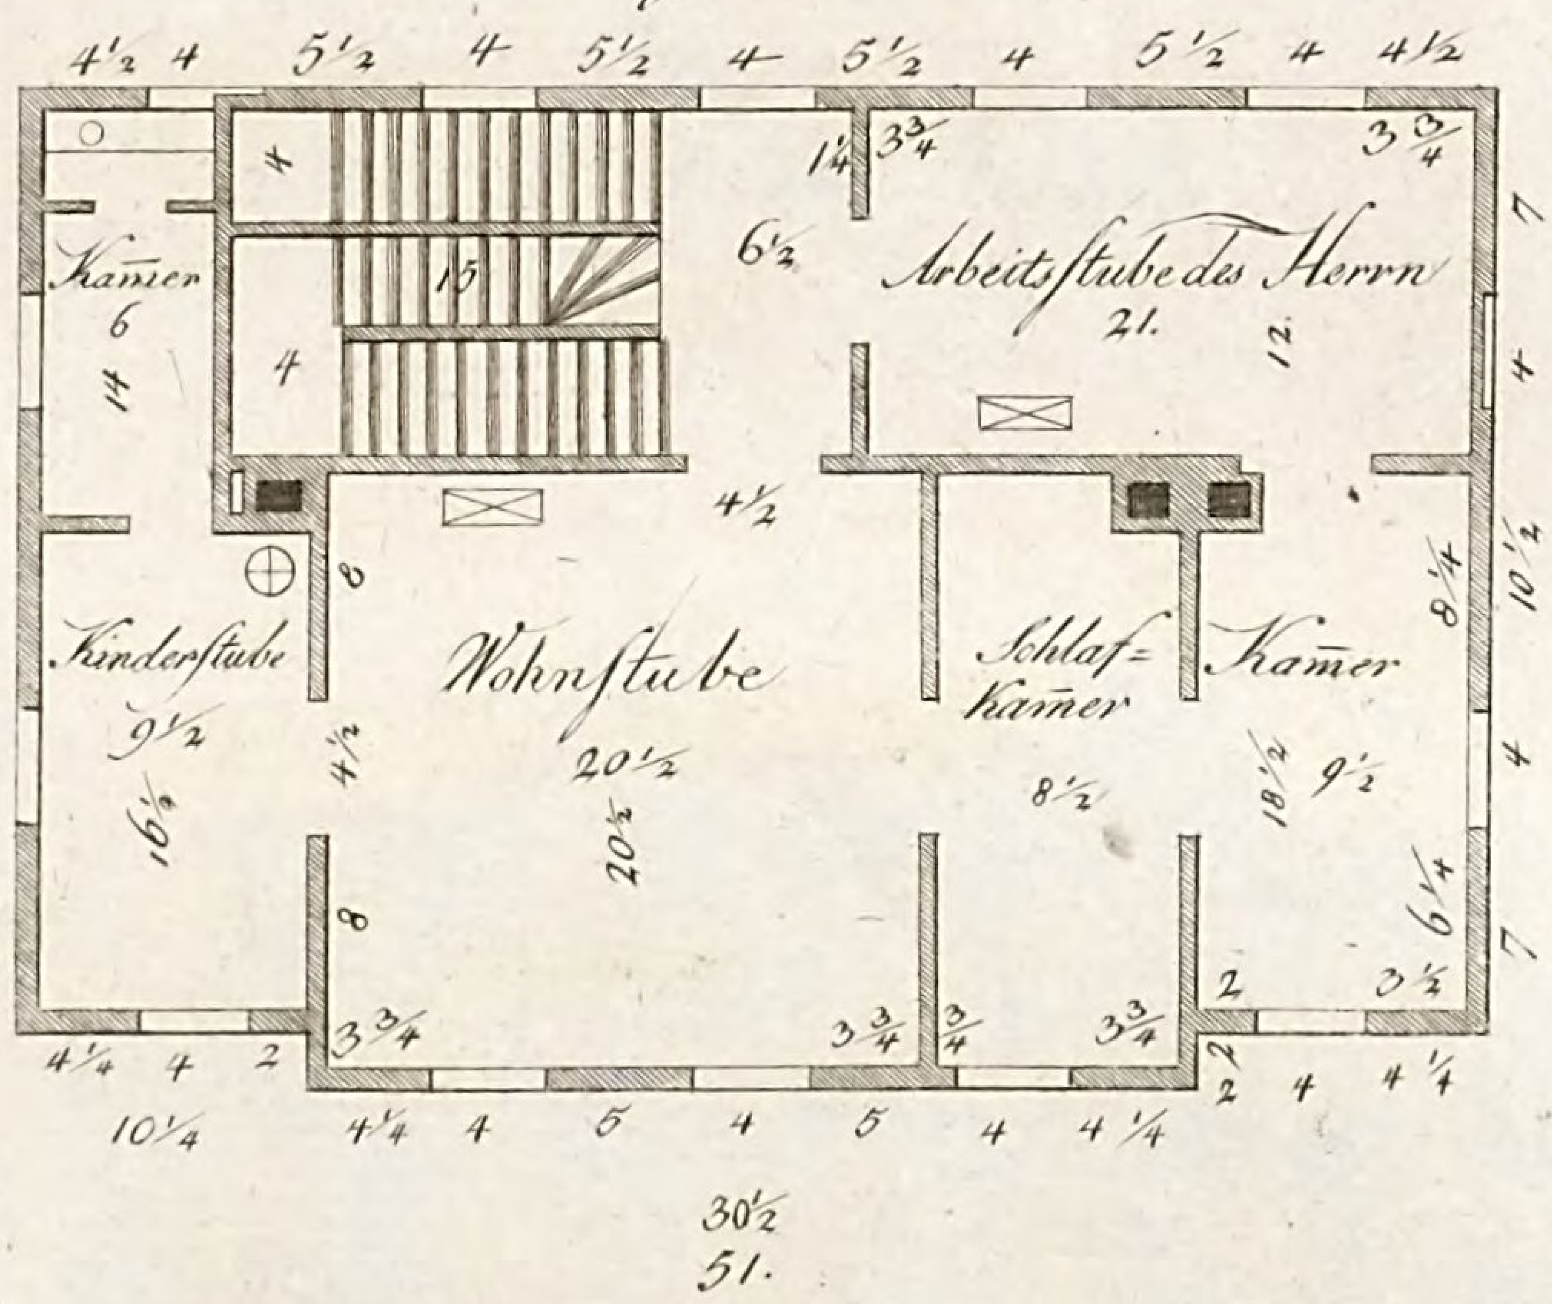

Etage I.

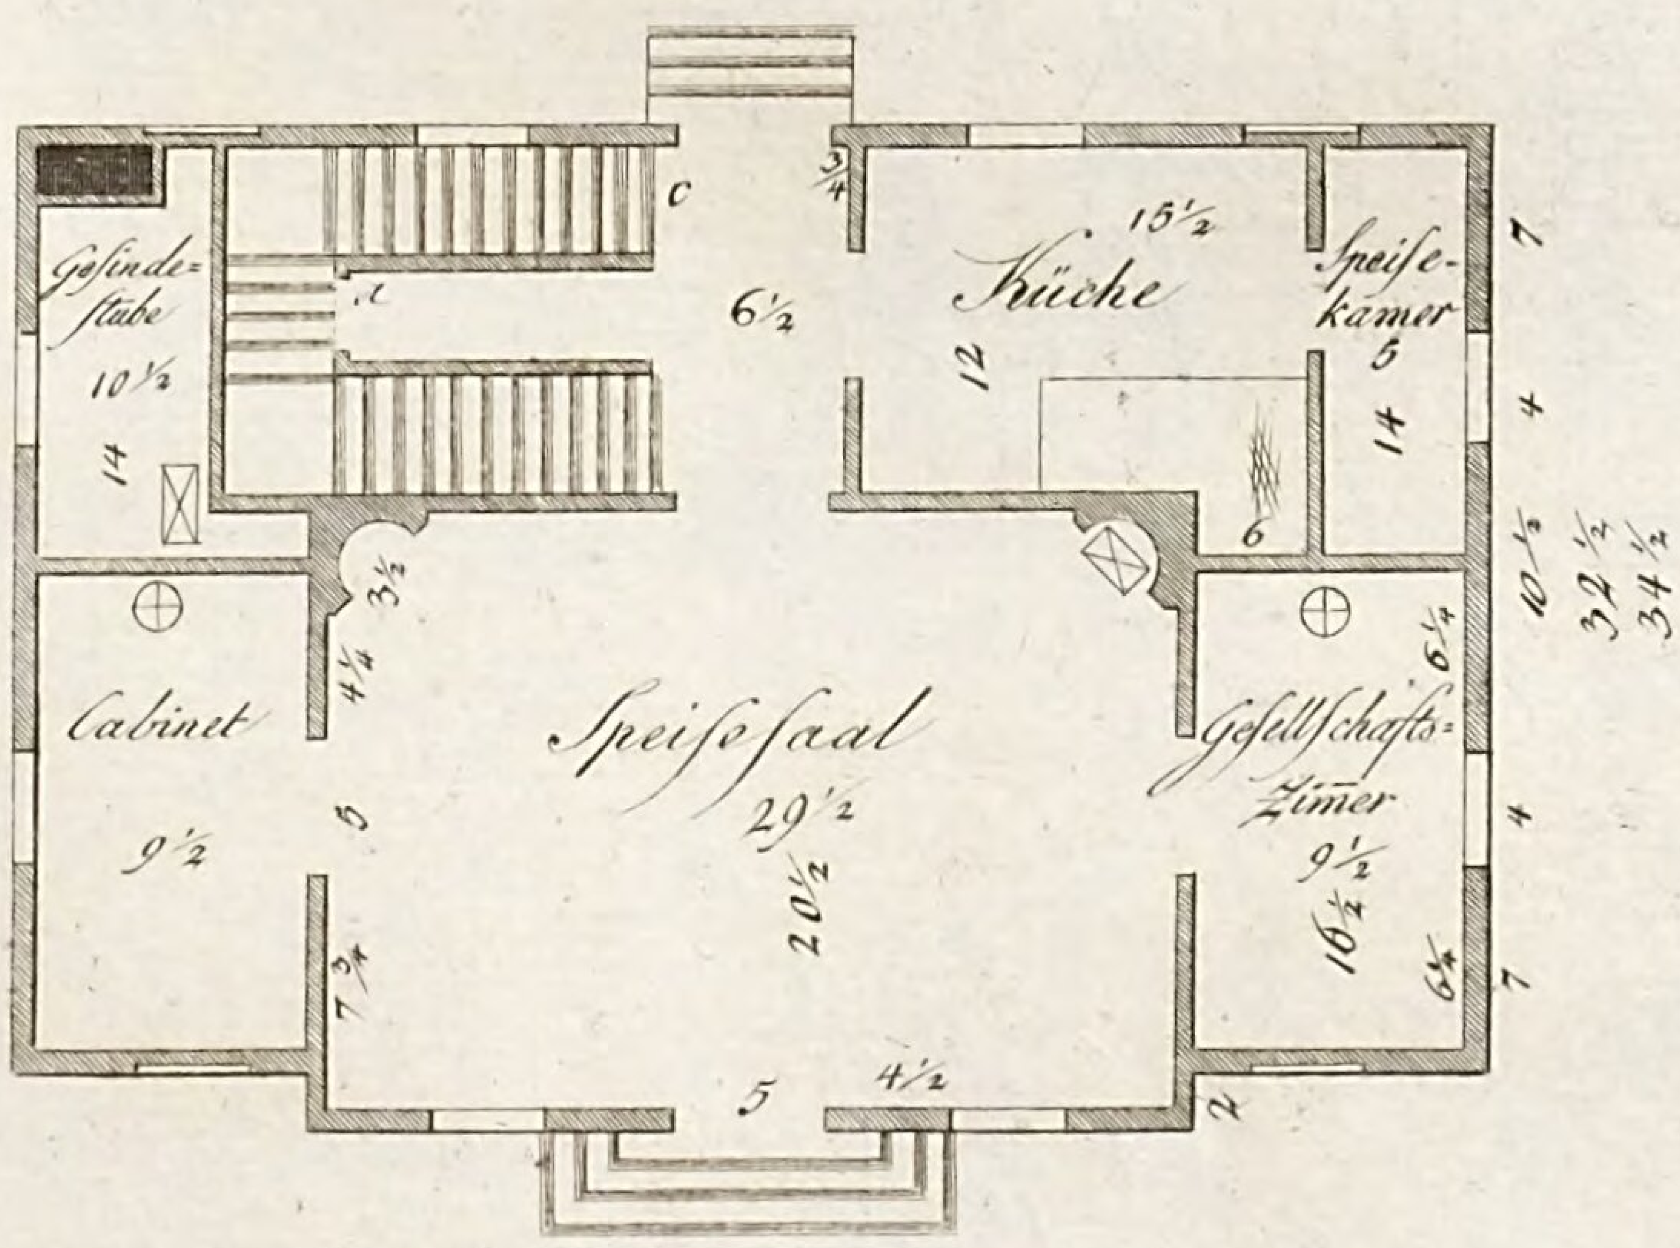


Grünler sc.

LB
Cob

Tab. XXXV.

Plan XXX.

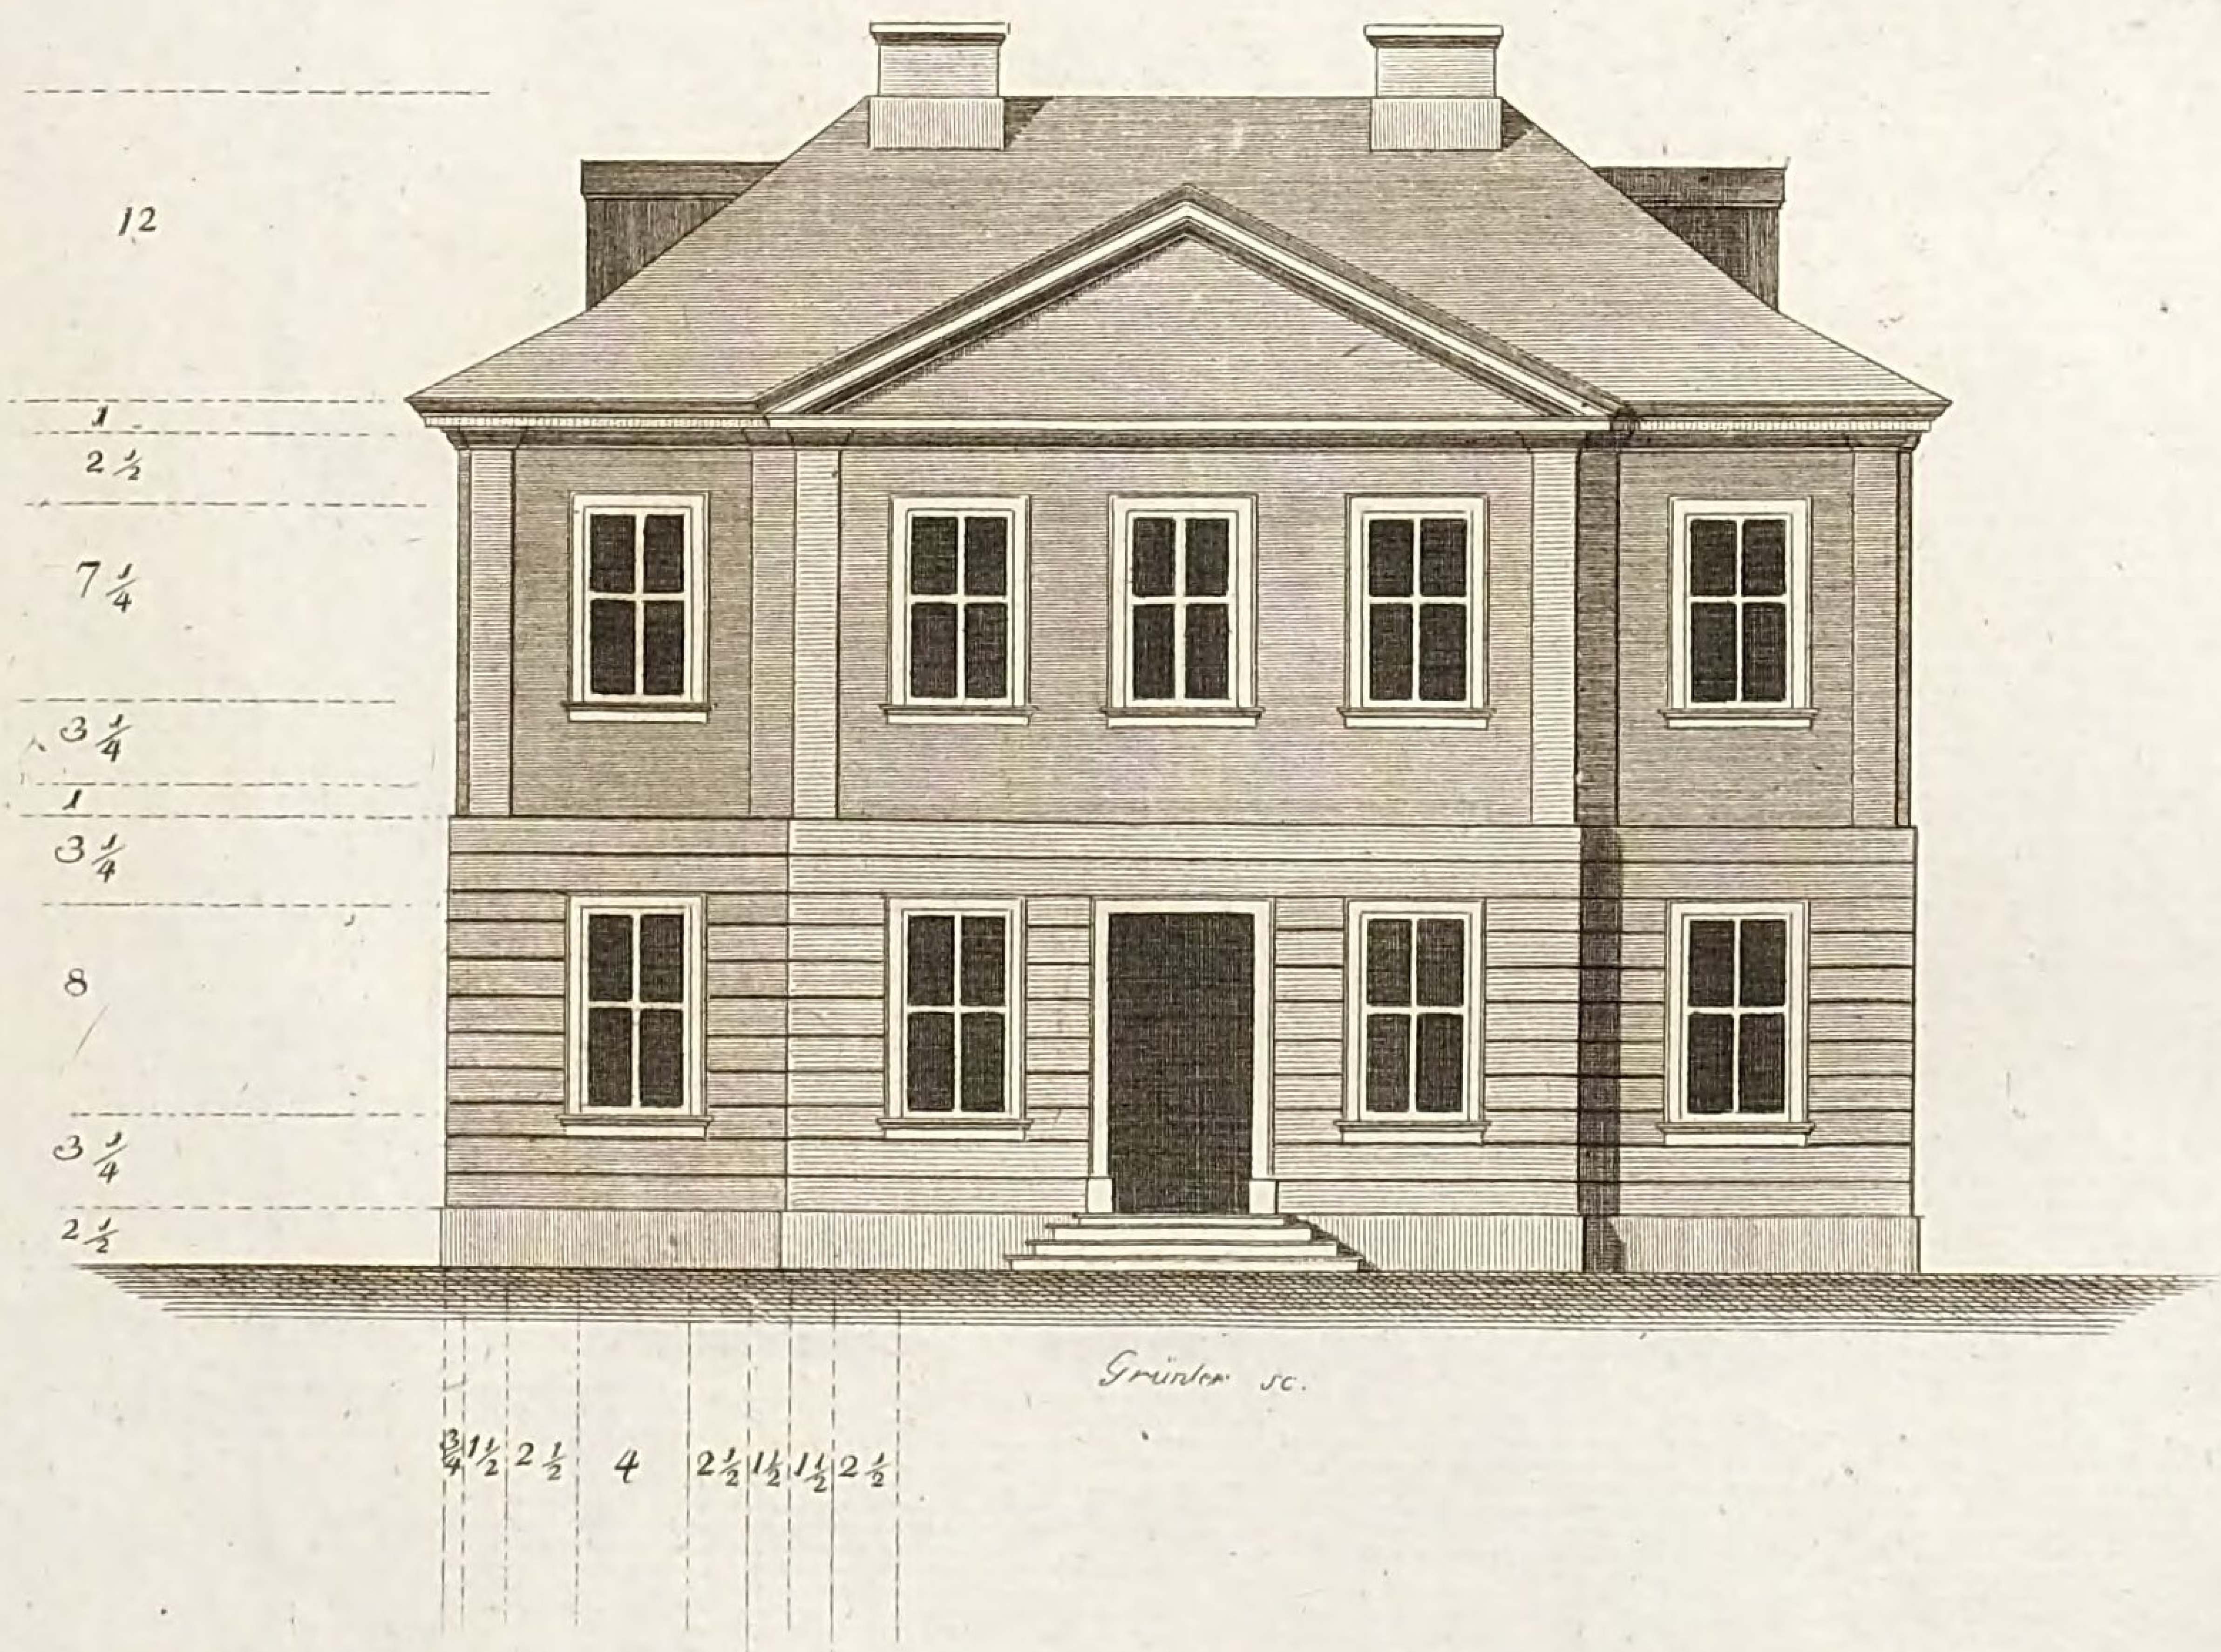


LB
Cob


Tab. XXXVI.c

Grundrisse
eines hölzernen Gartenhausses, welches zur Somerwohnung einer ansehnlichen Familie eingerichtet ist.

Etage II.

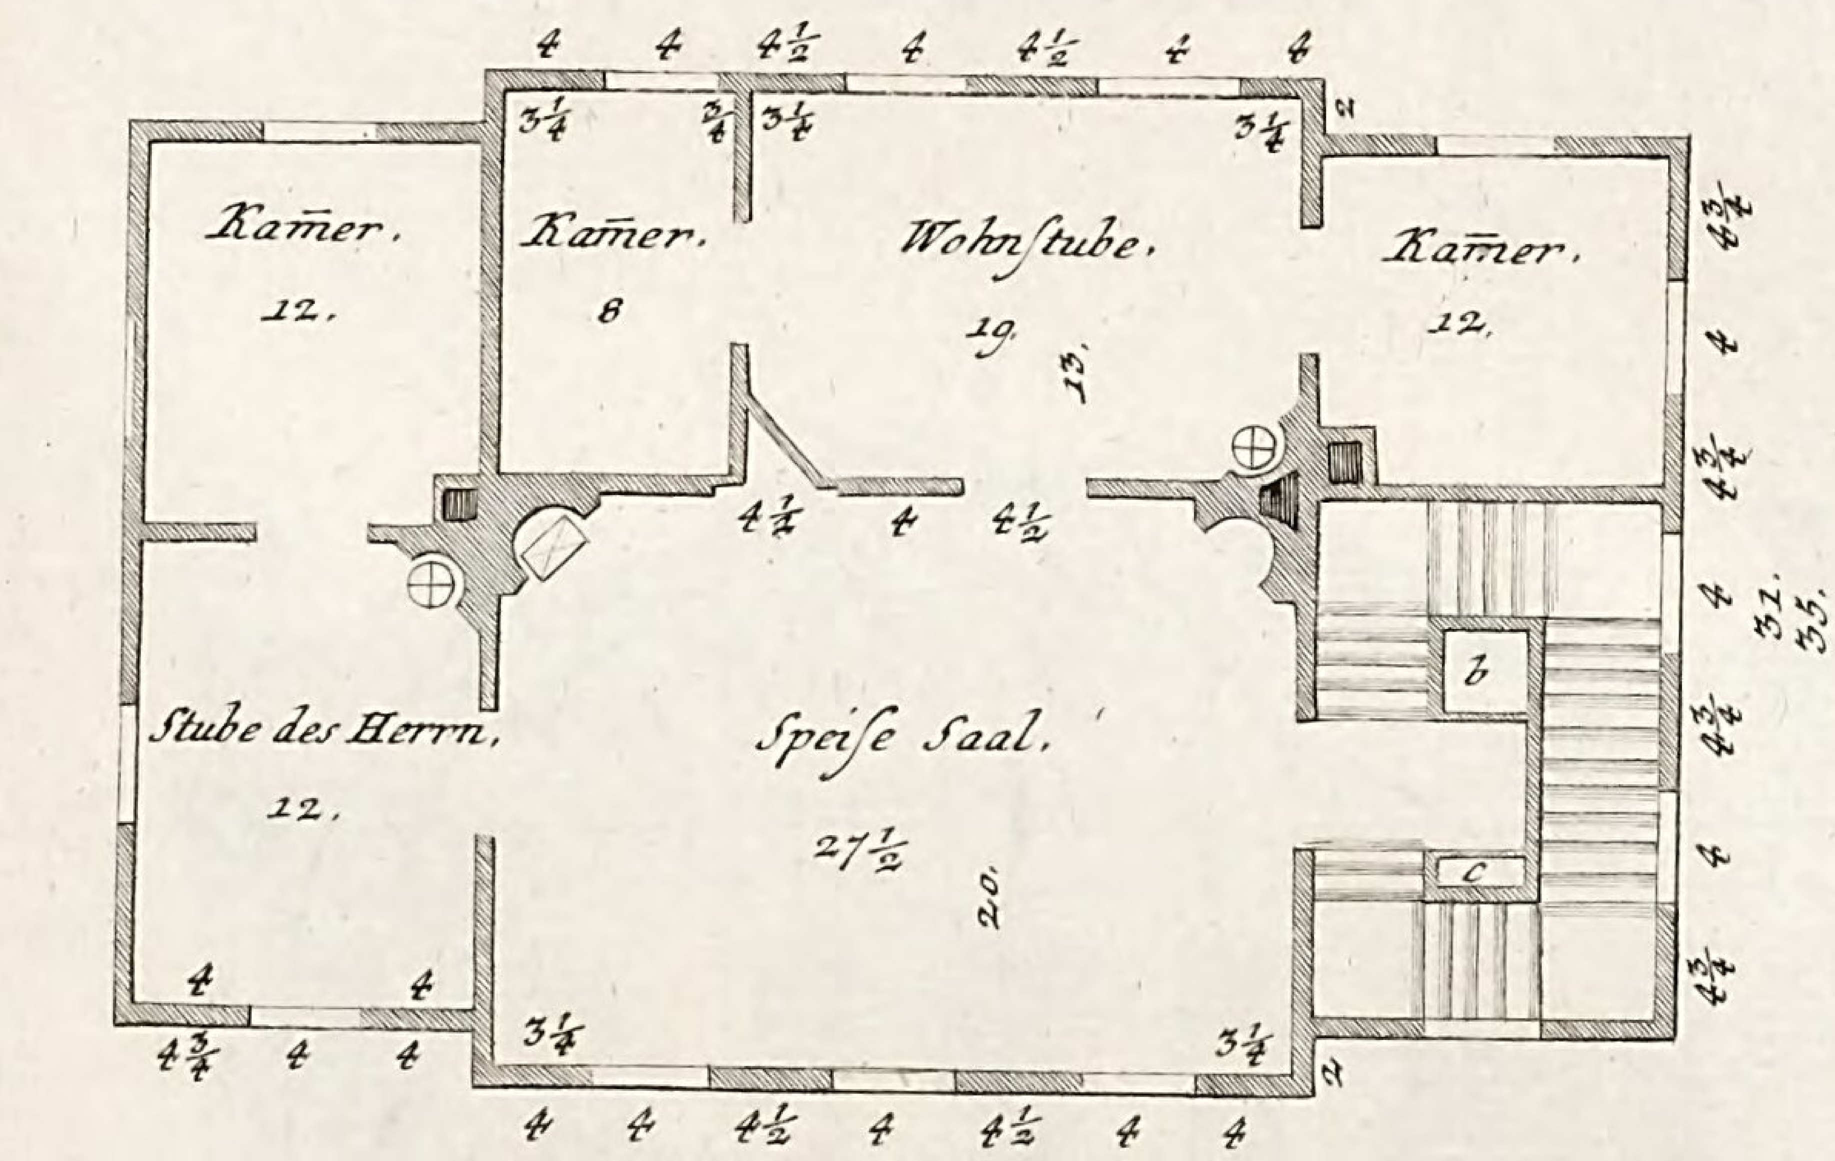


Etage I.

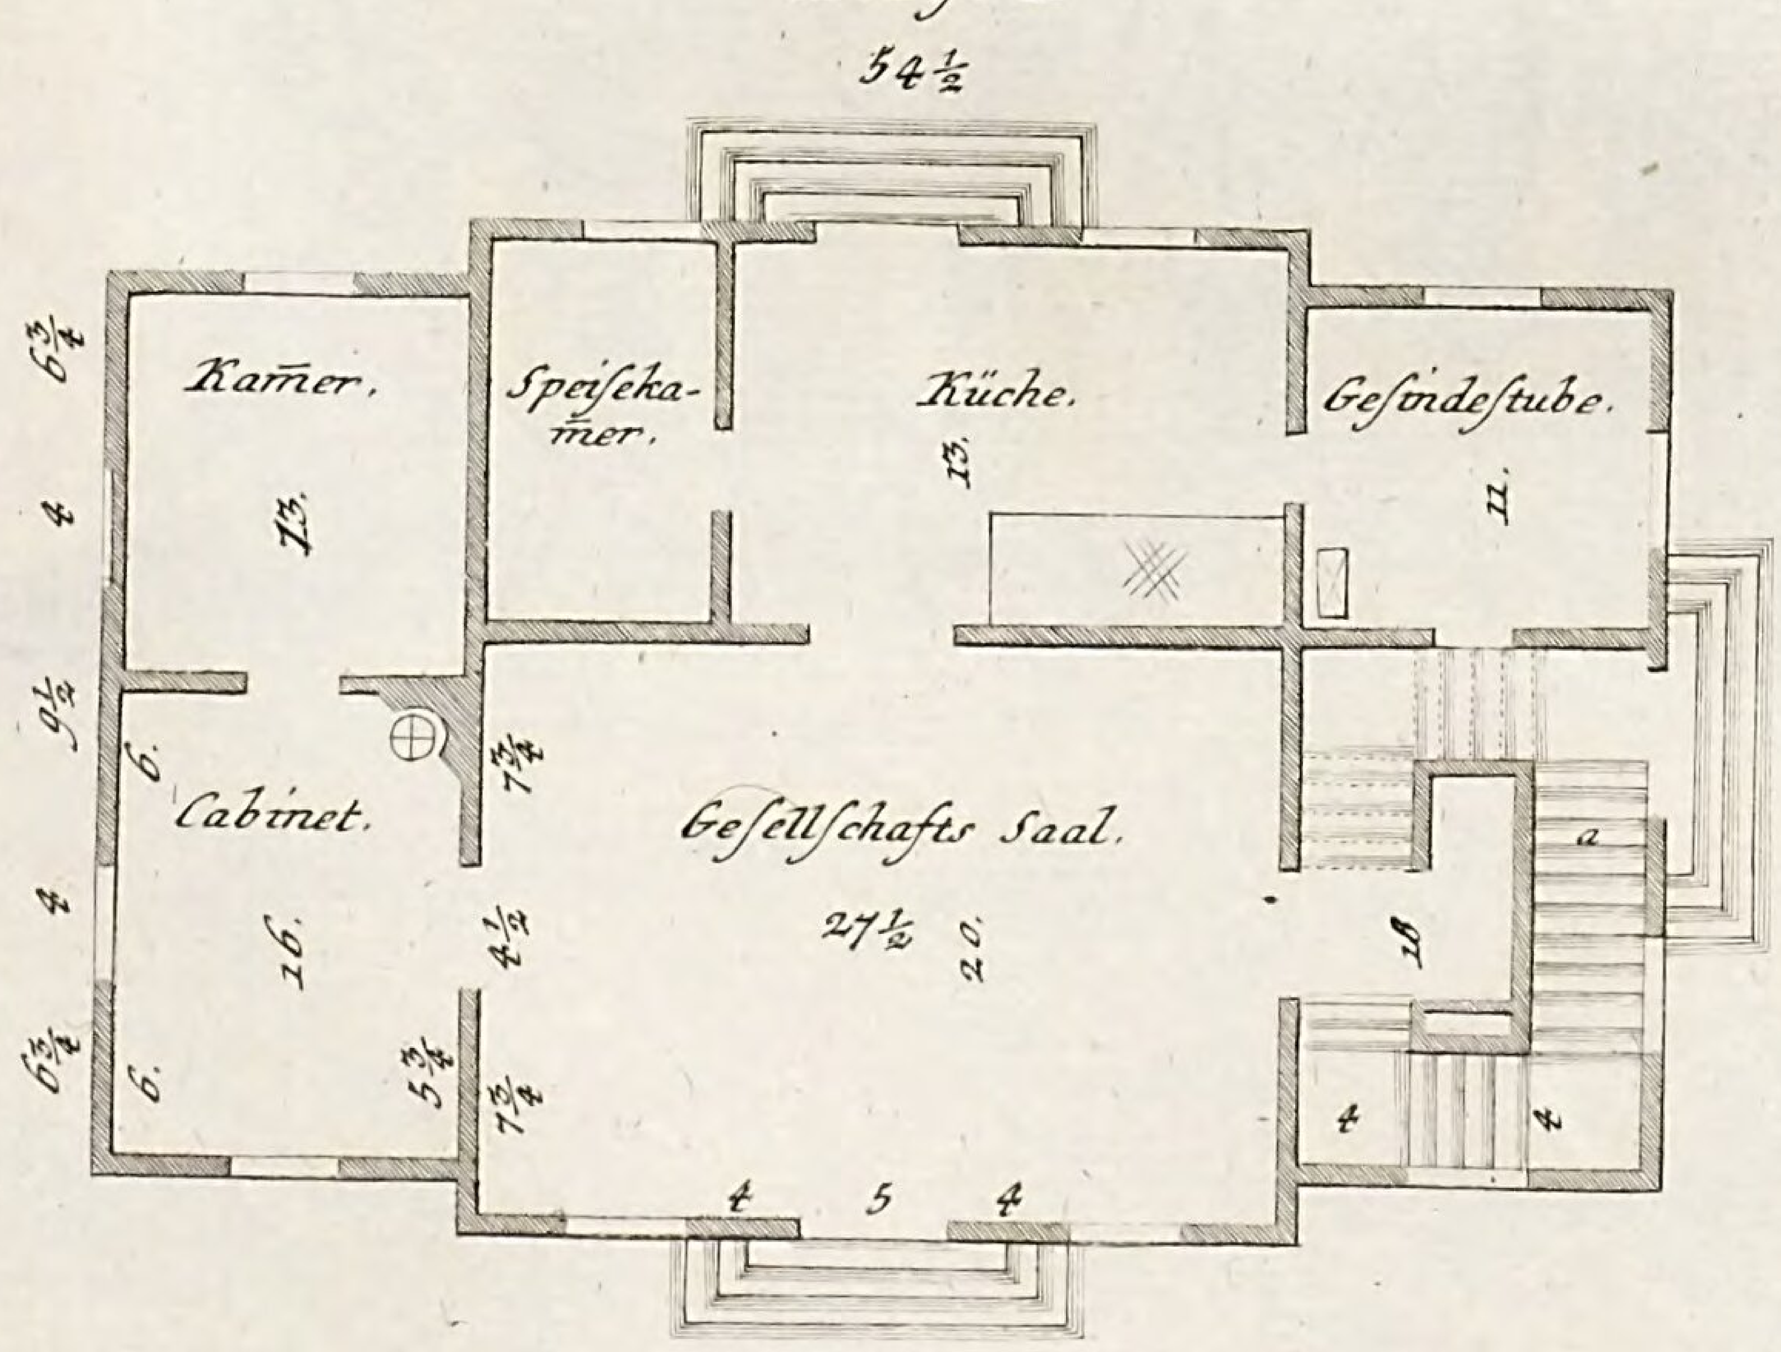

LB
Cob

Tab. XXXVII. c

Plan XXXI.

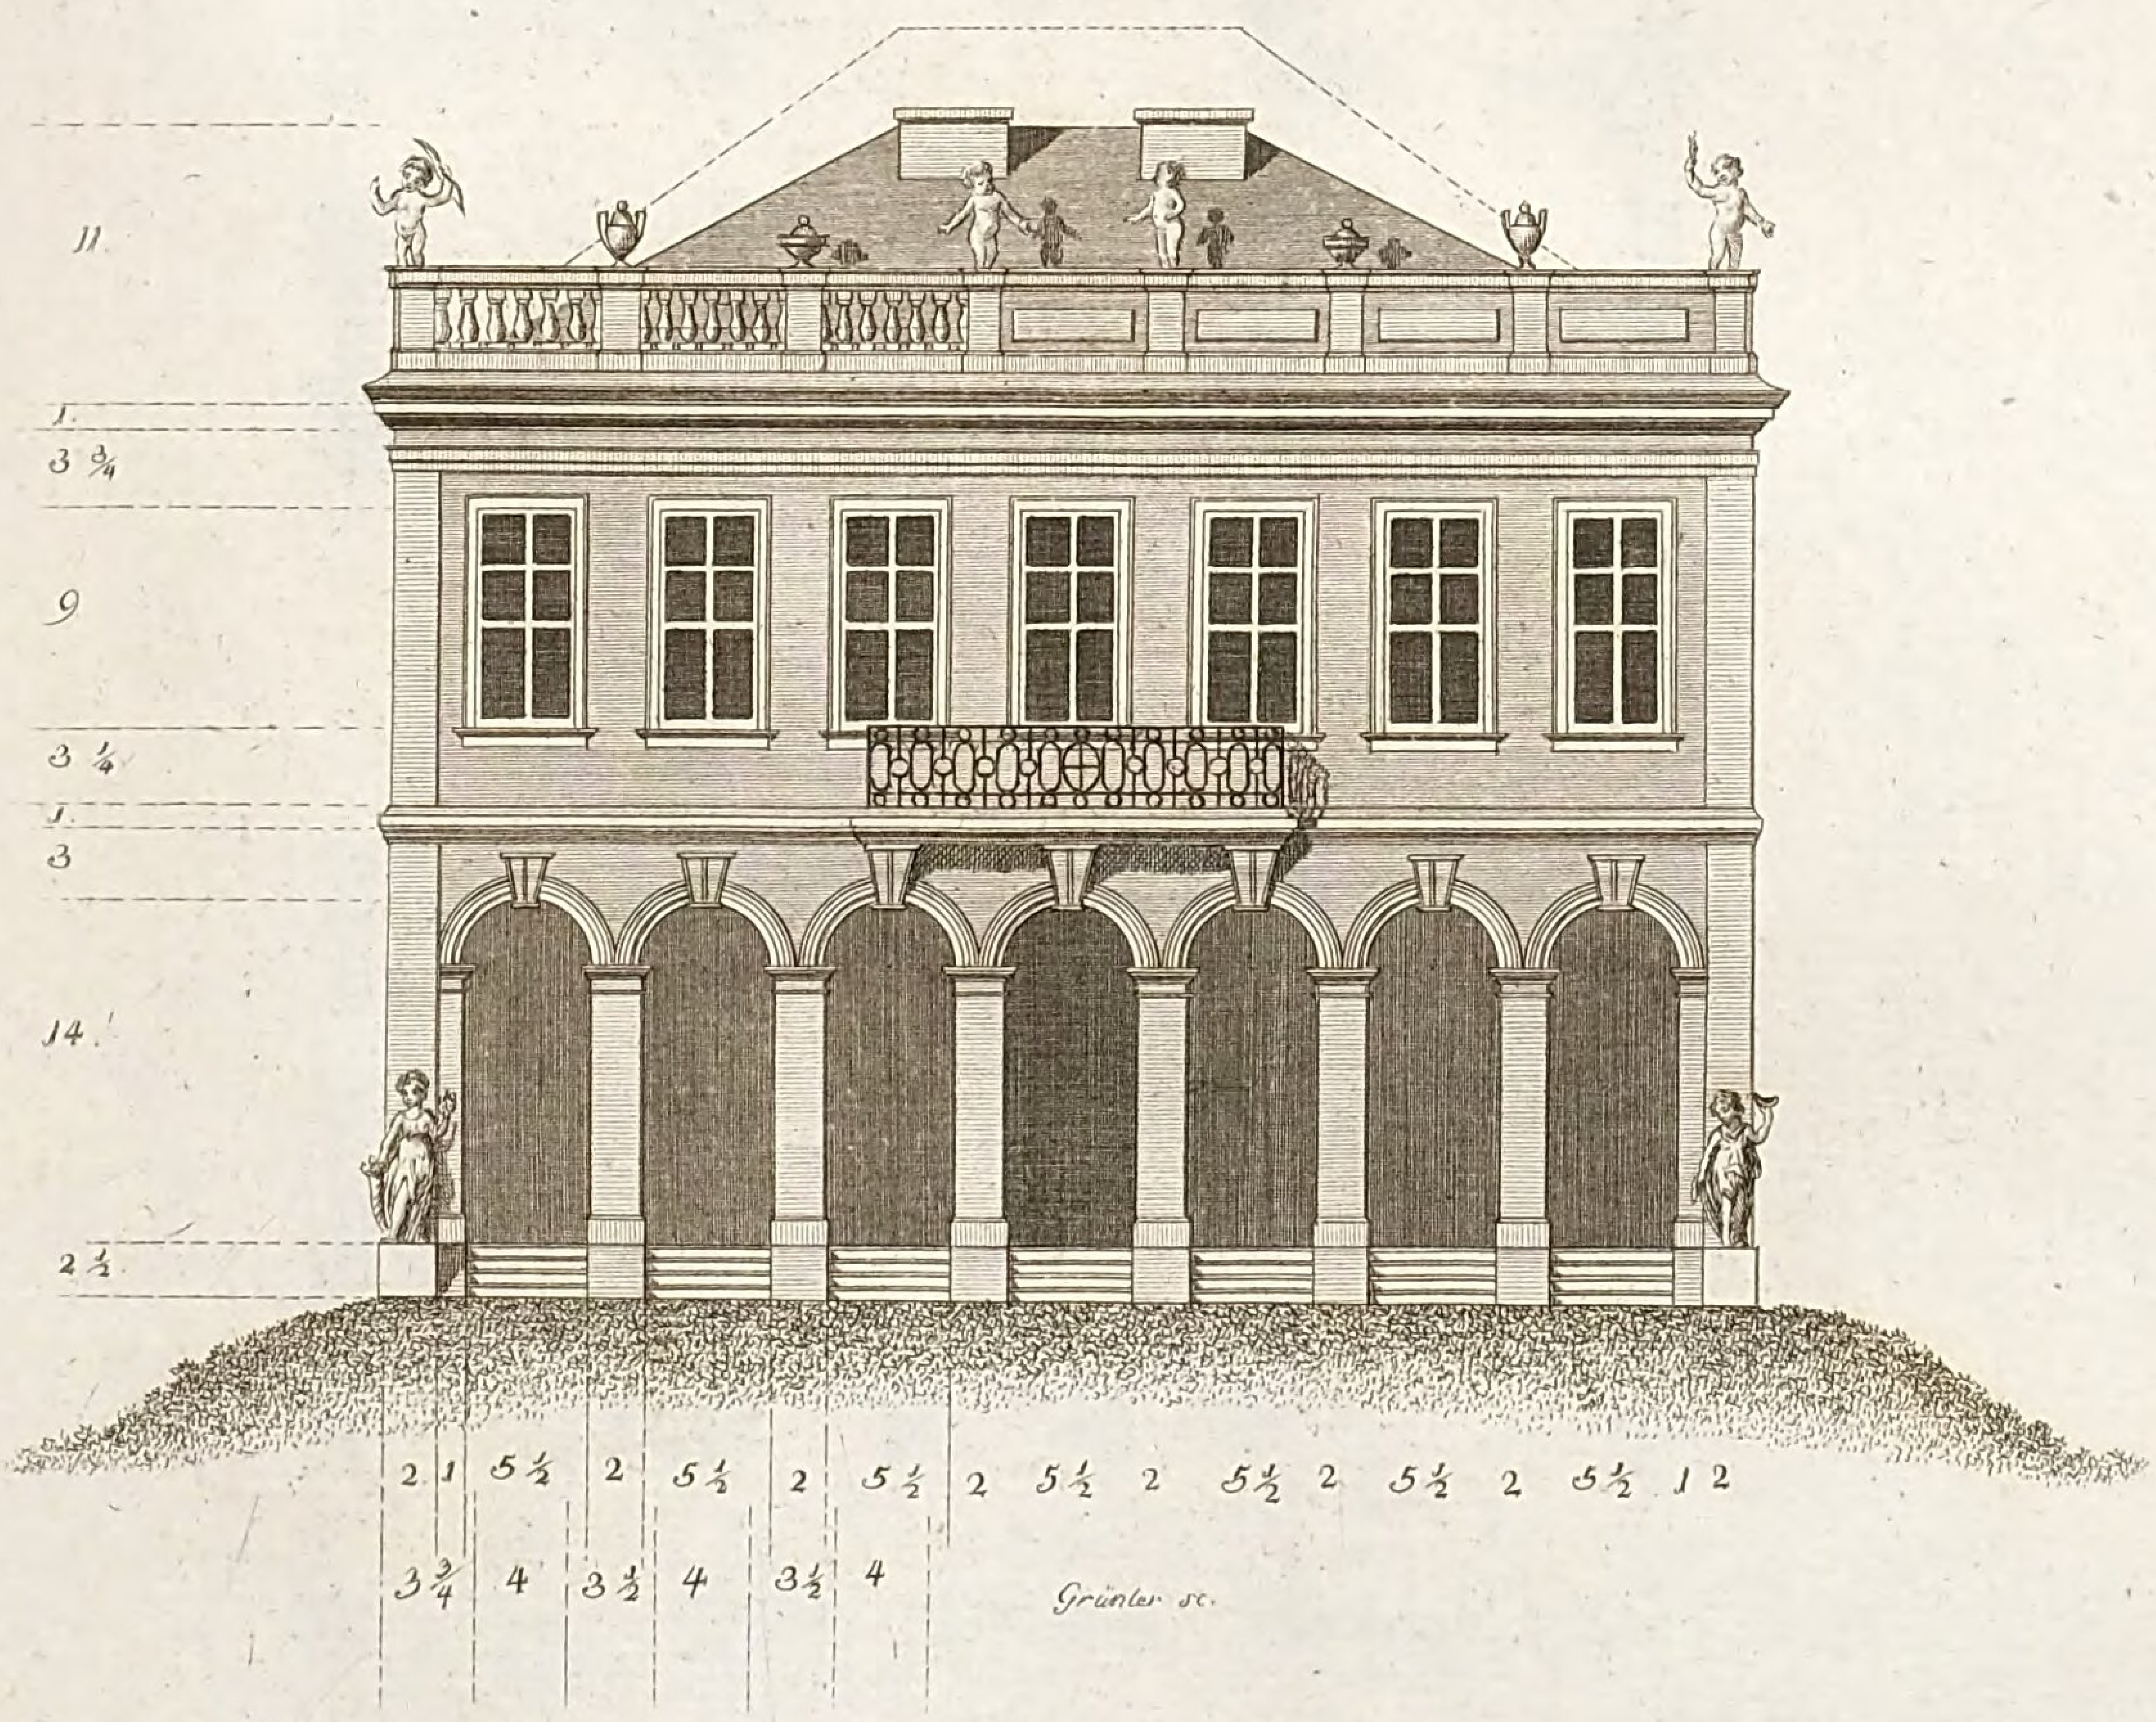


LB
Cob

Tab. XXXVIII.c


Grundrisse

eines steinernen Gebäudes, welches, nach dem Vorschlag des Verfassers von „Untersuchungen über den Character der Gebäude, zum Lusthause in einem Frühlingsgarten, zu entwerfen versucht worden ist.

Etage II

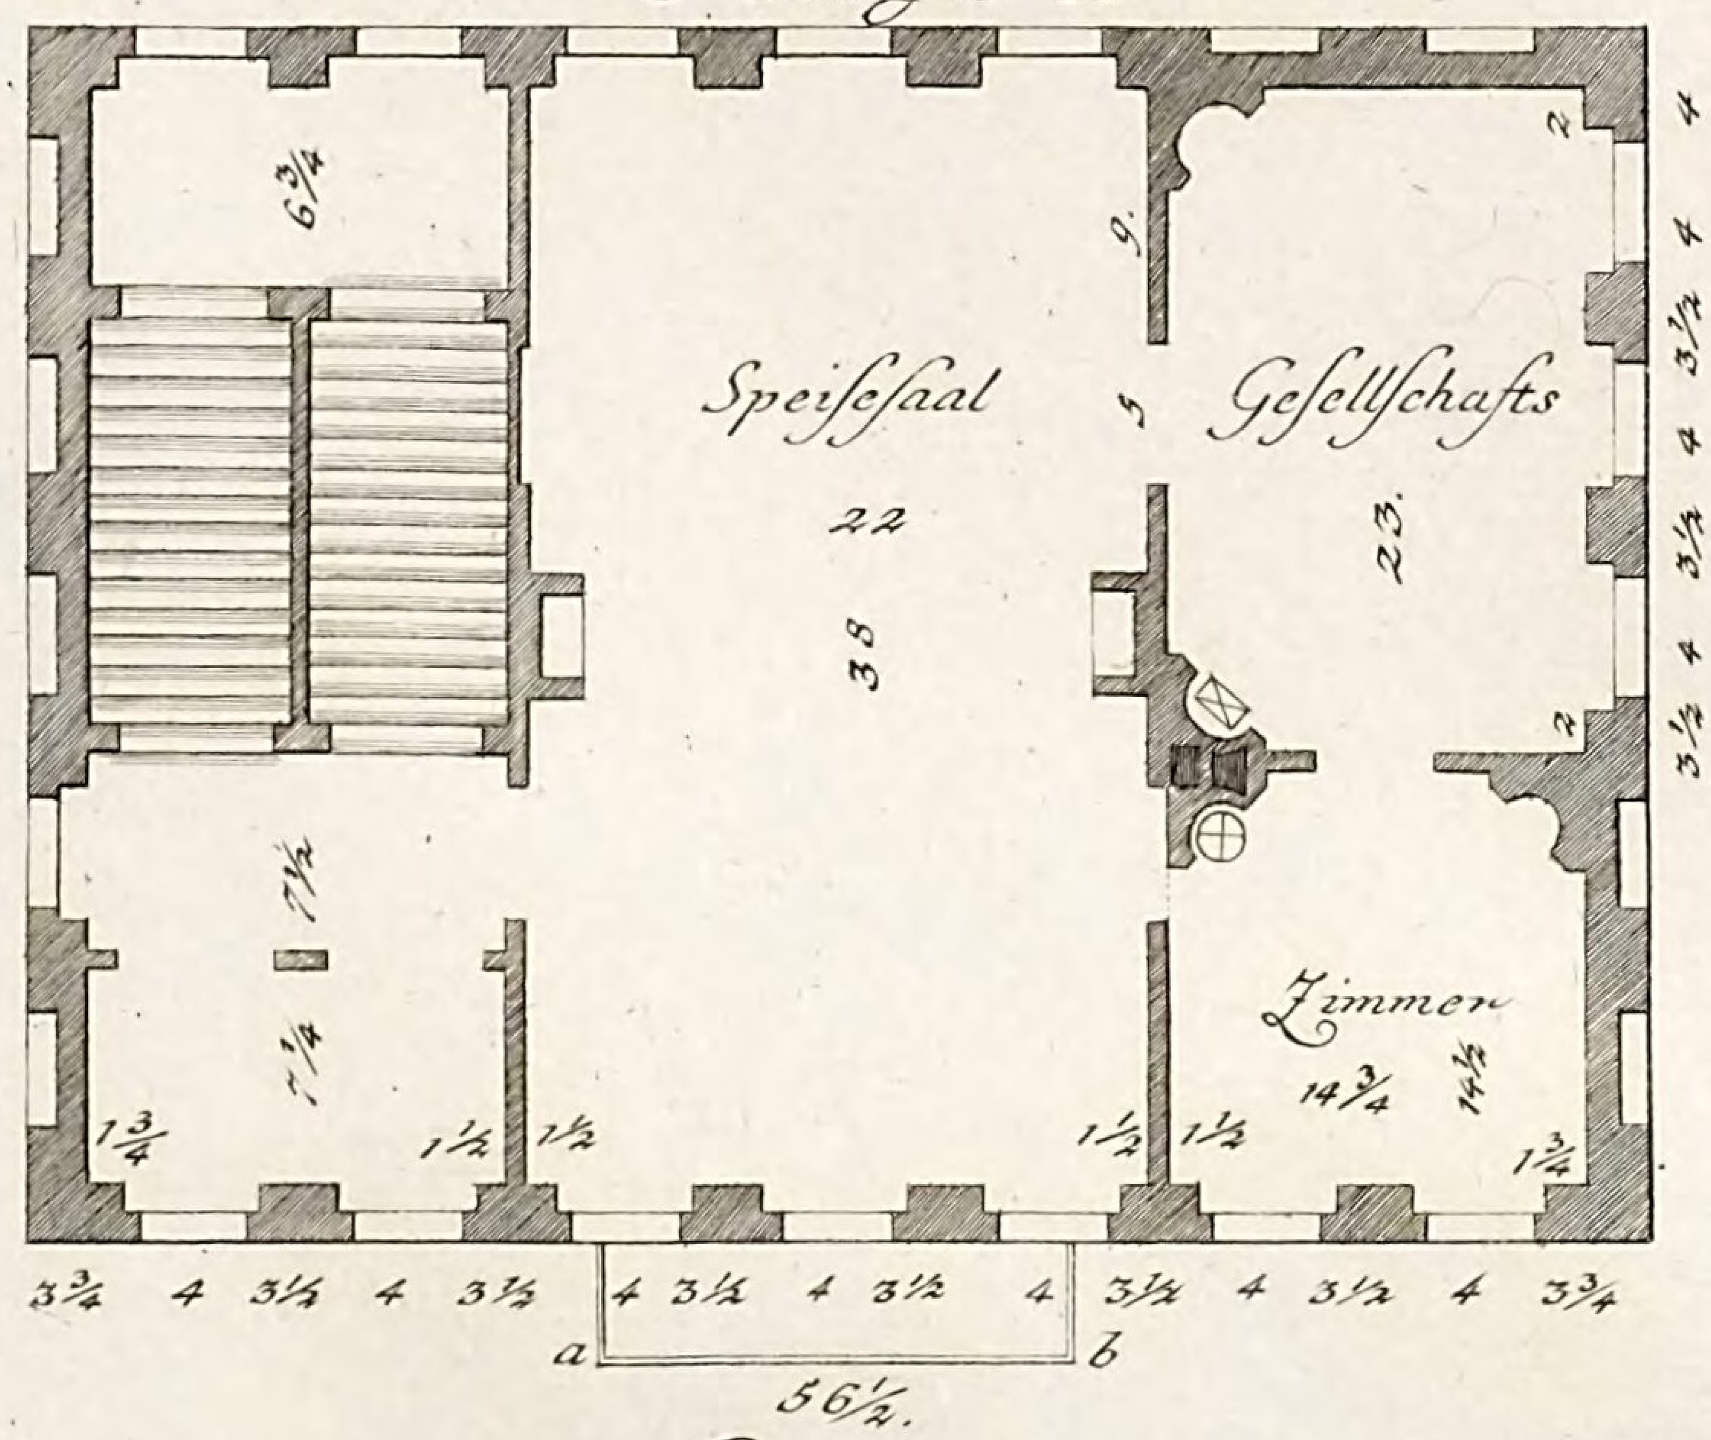


Etage I.

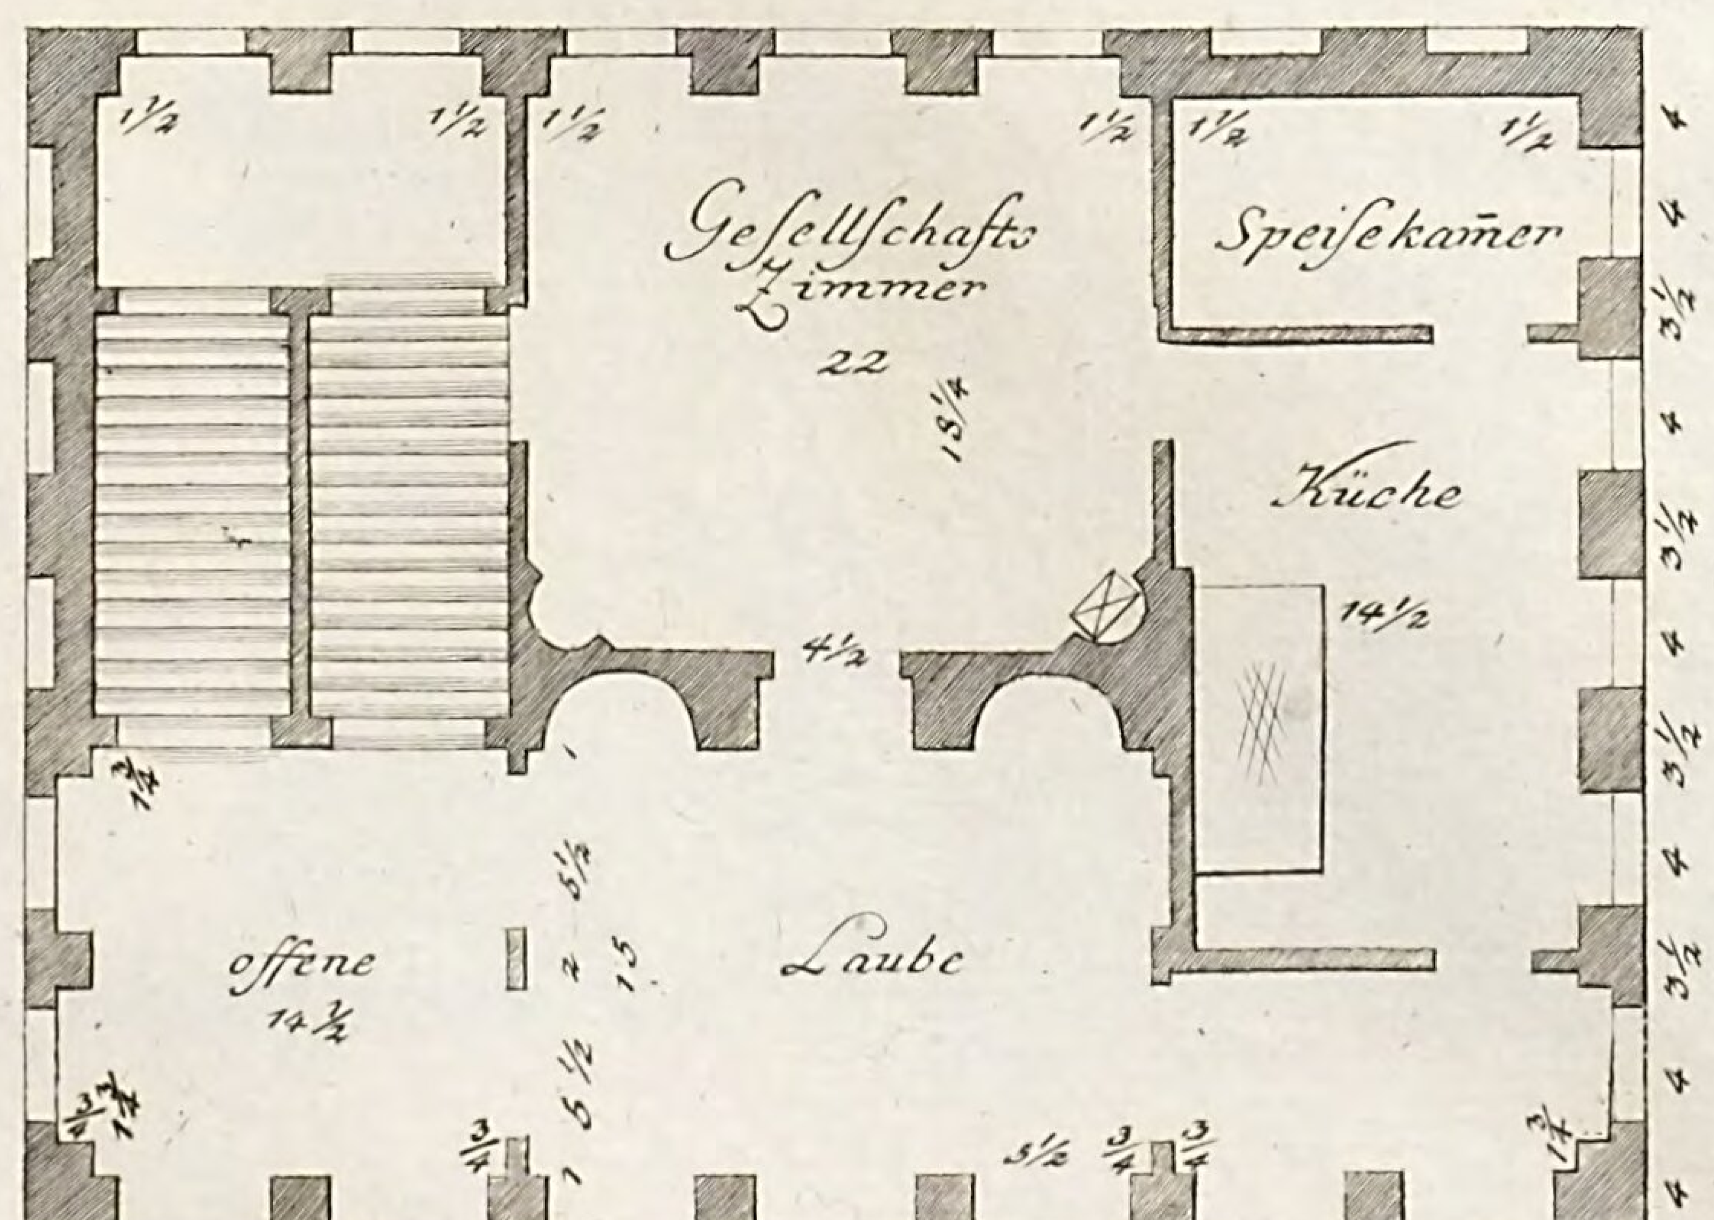

LB
Gob

Tab. XXXIX.

Plan. XXXII.

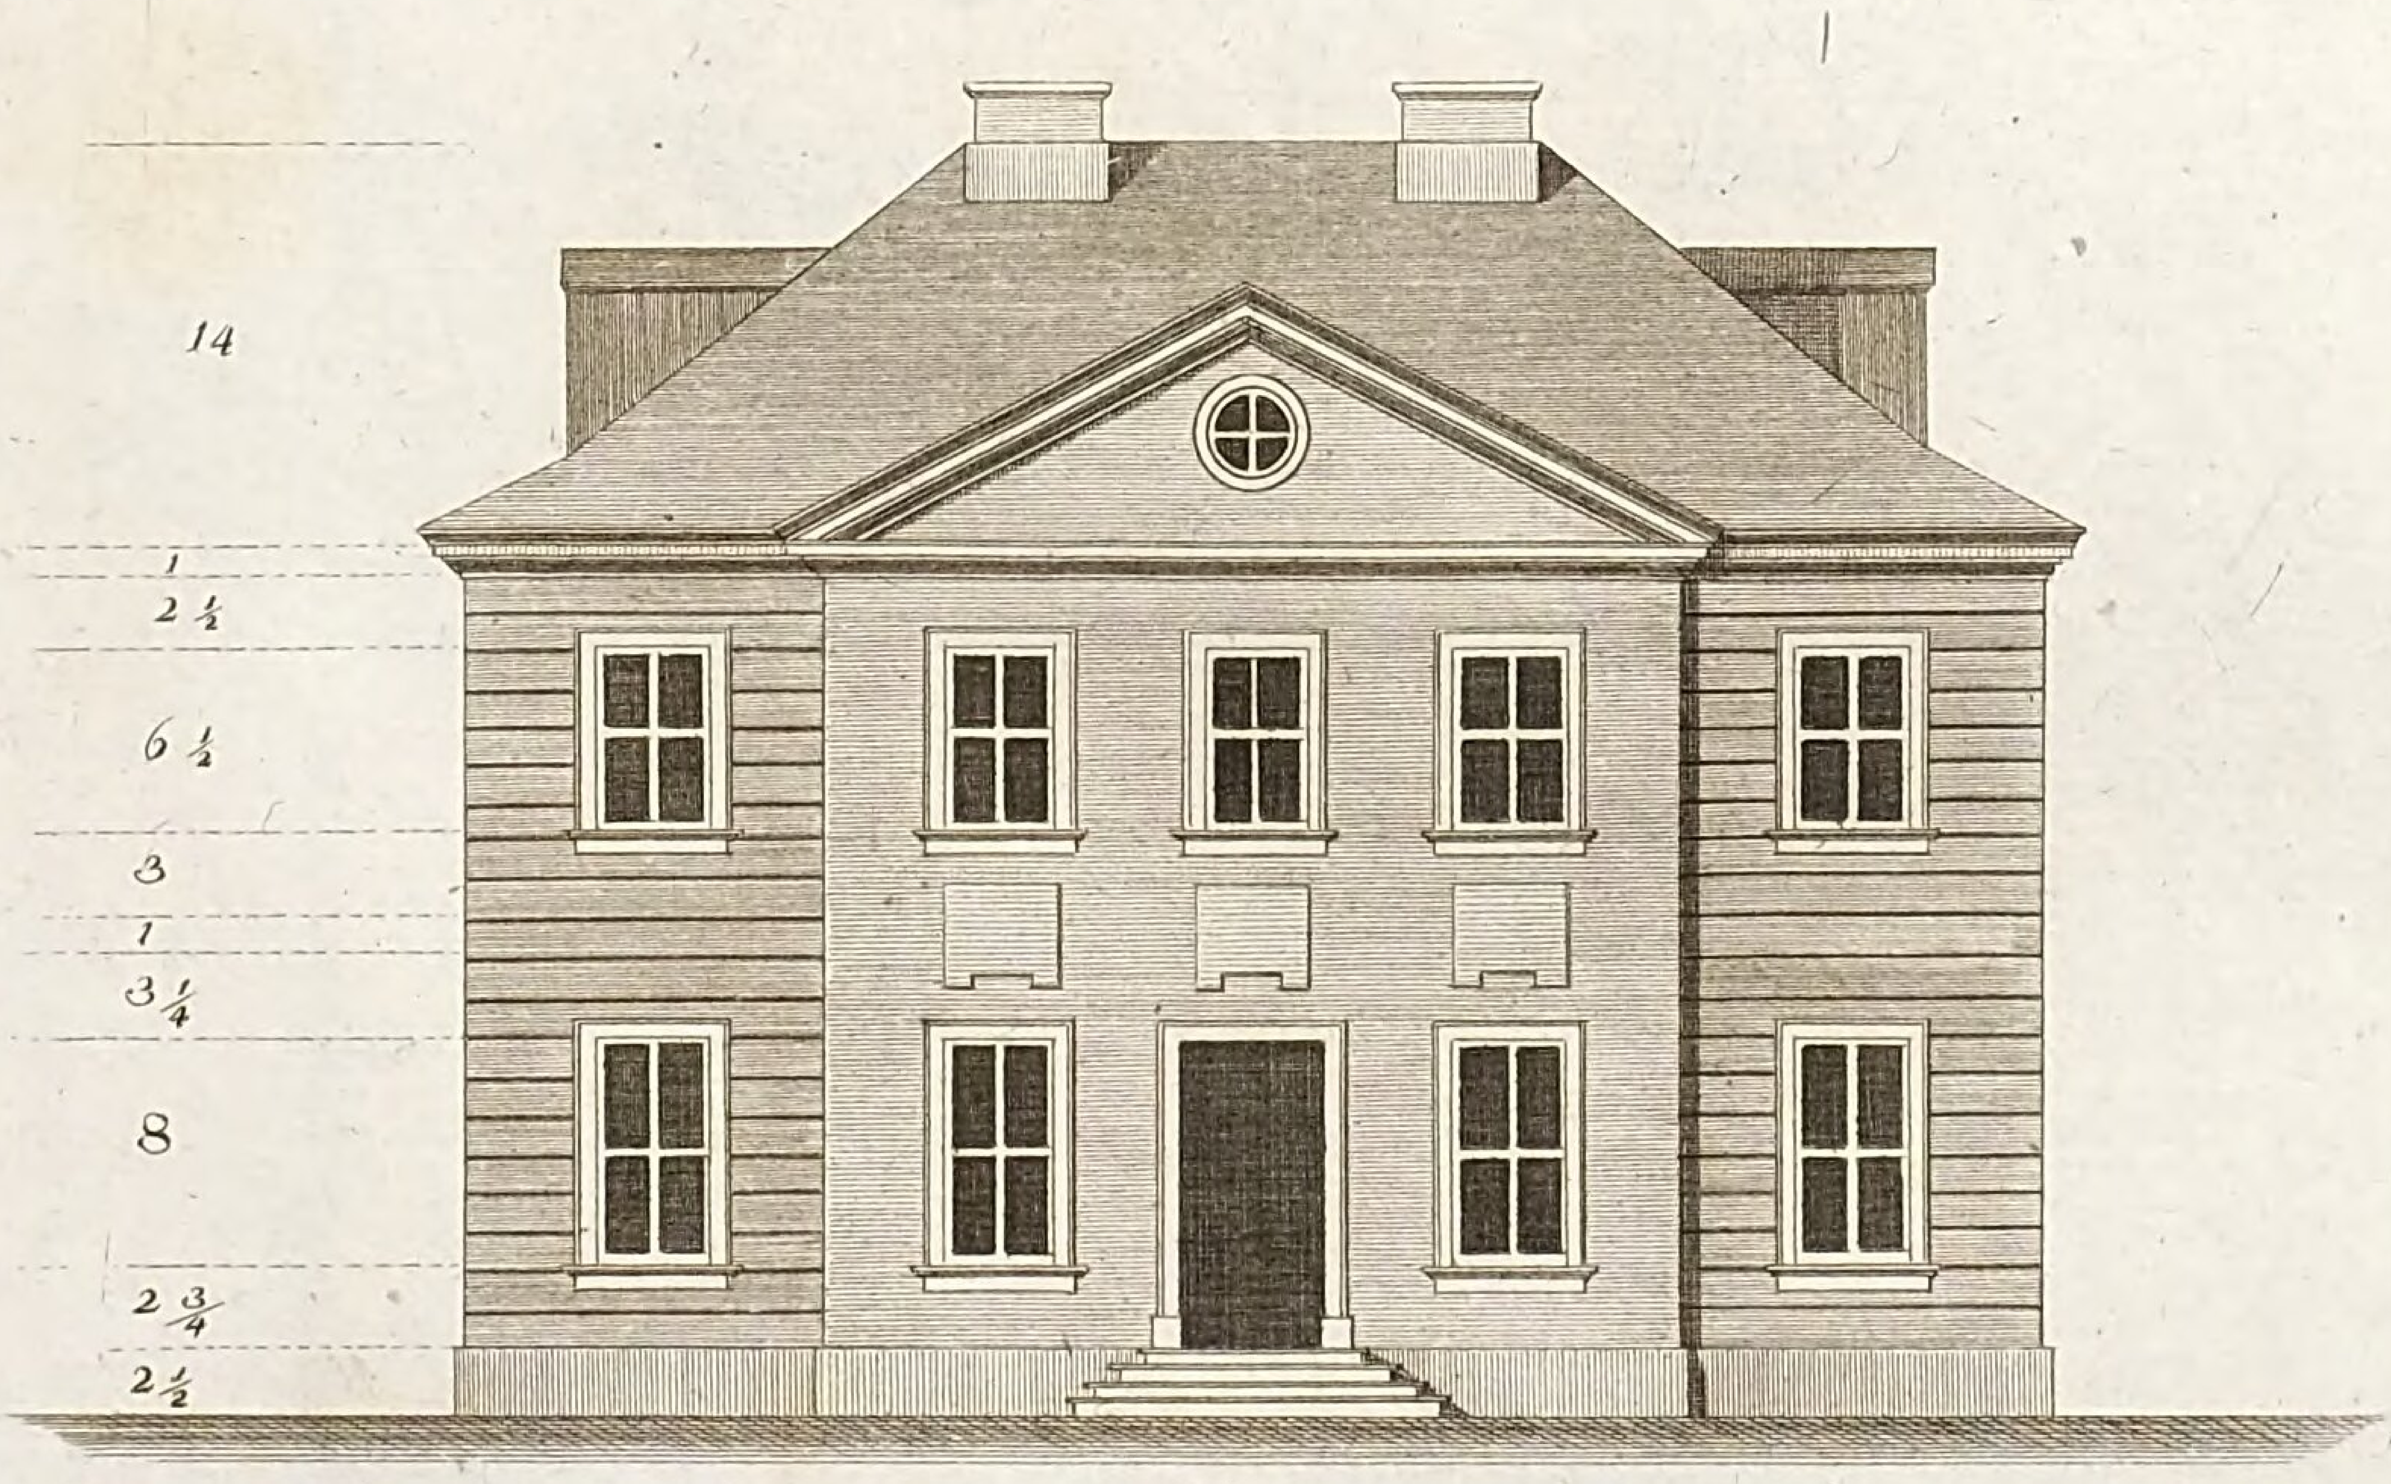

Grünler sc.


LB
Cob

Tab. XI.[c]


Grundrisse

eines hölzernen Gartenhausses, welches zur sommerwohnung einer angesehenen Familie gebraucht werden kan.

Etage II.

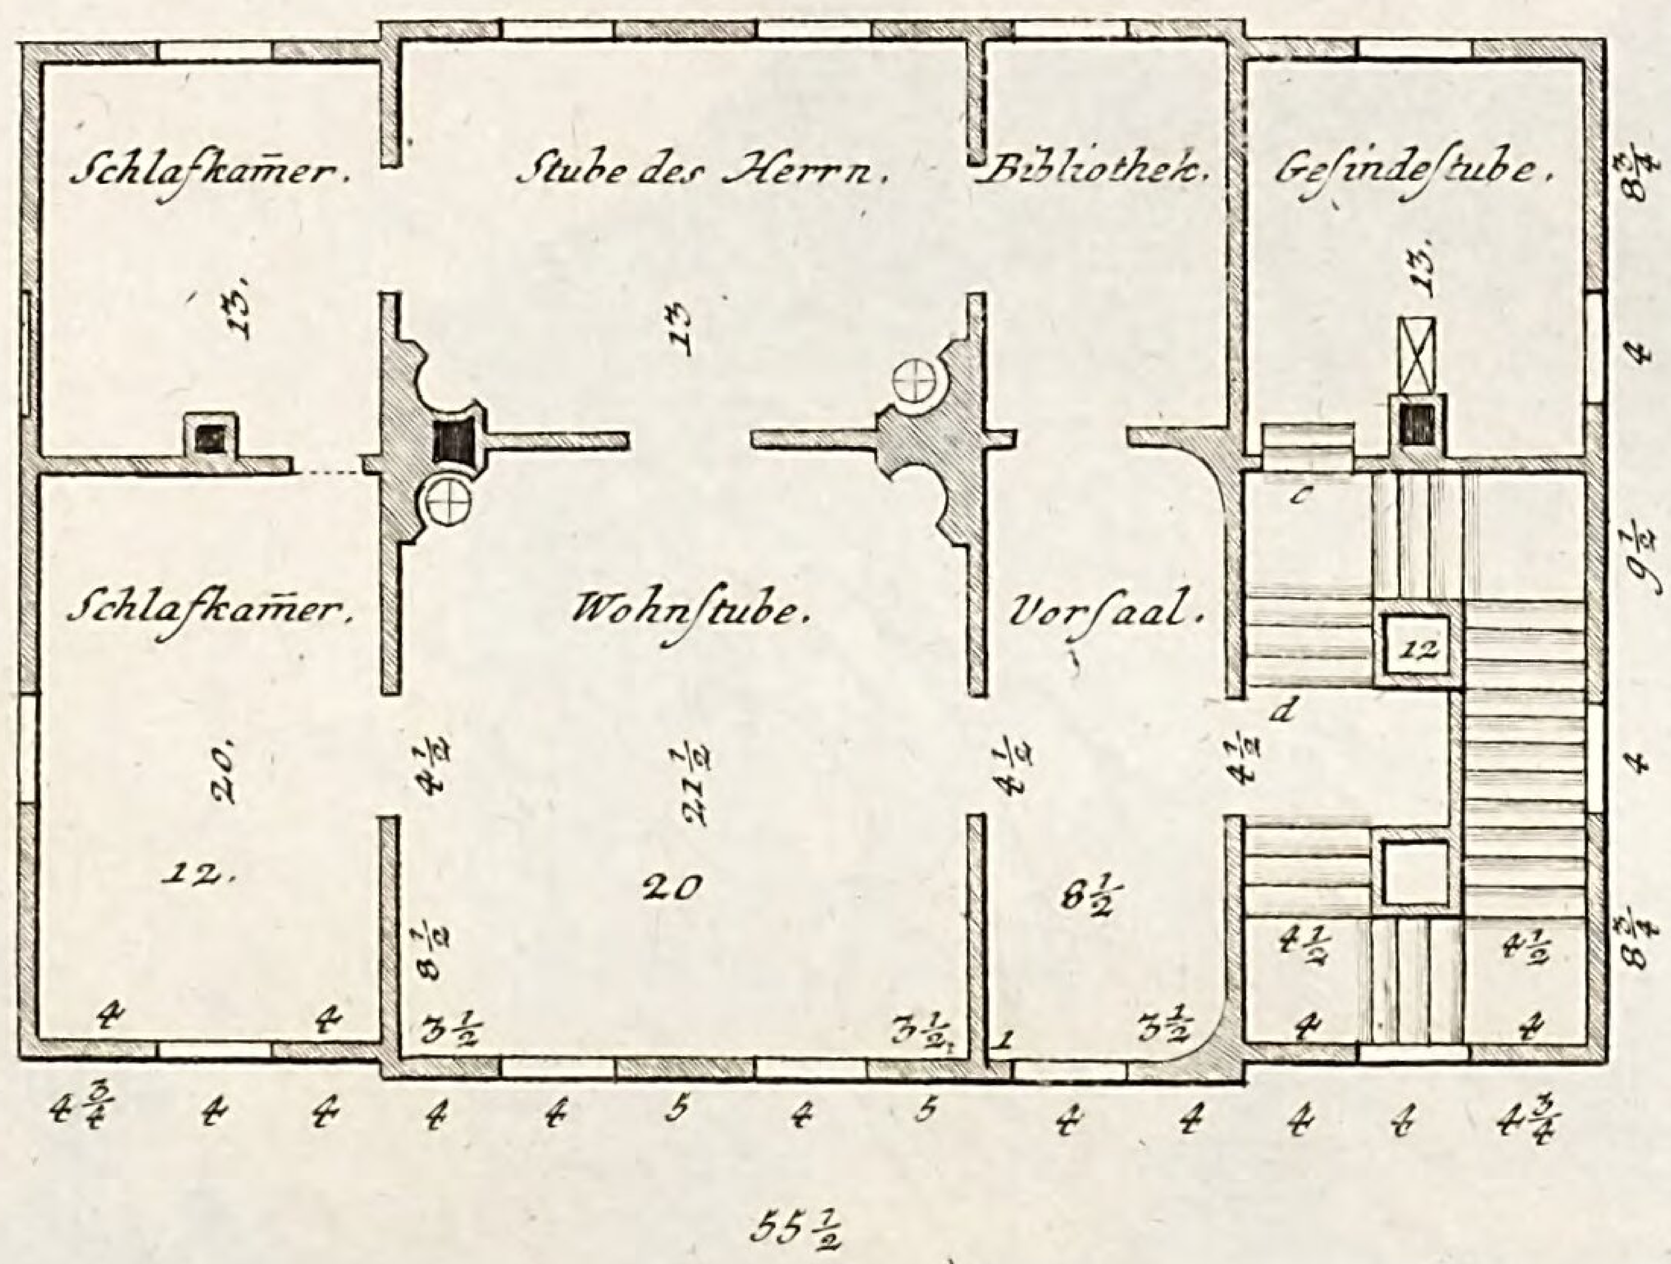


Etage I.

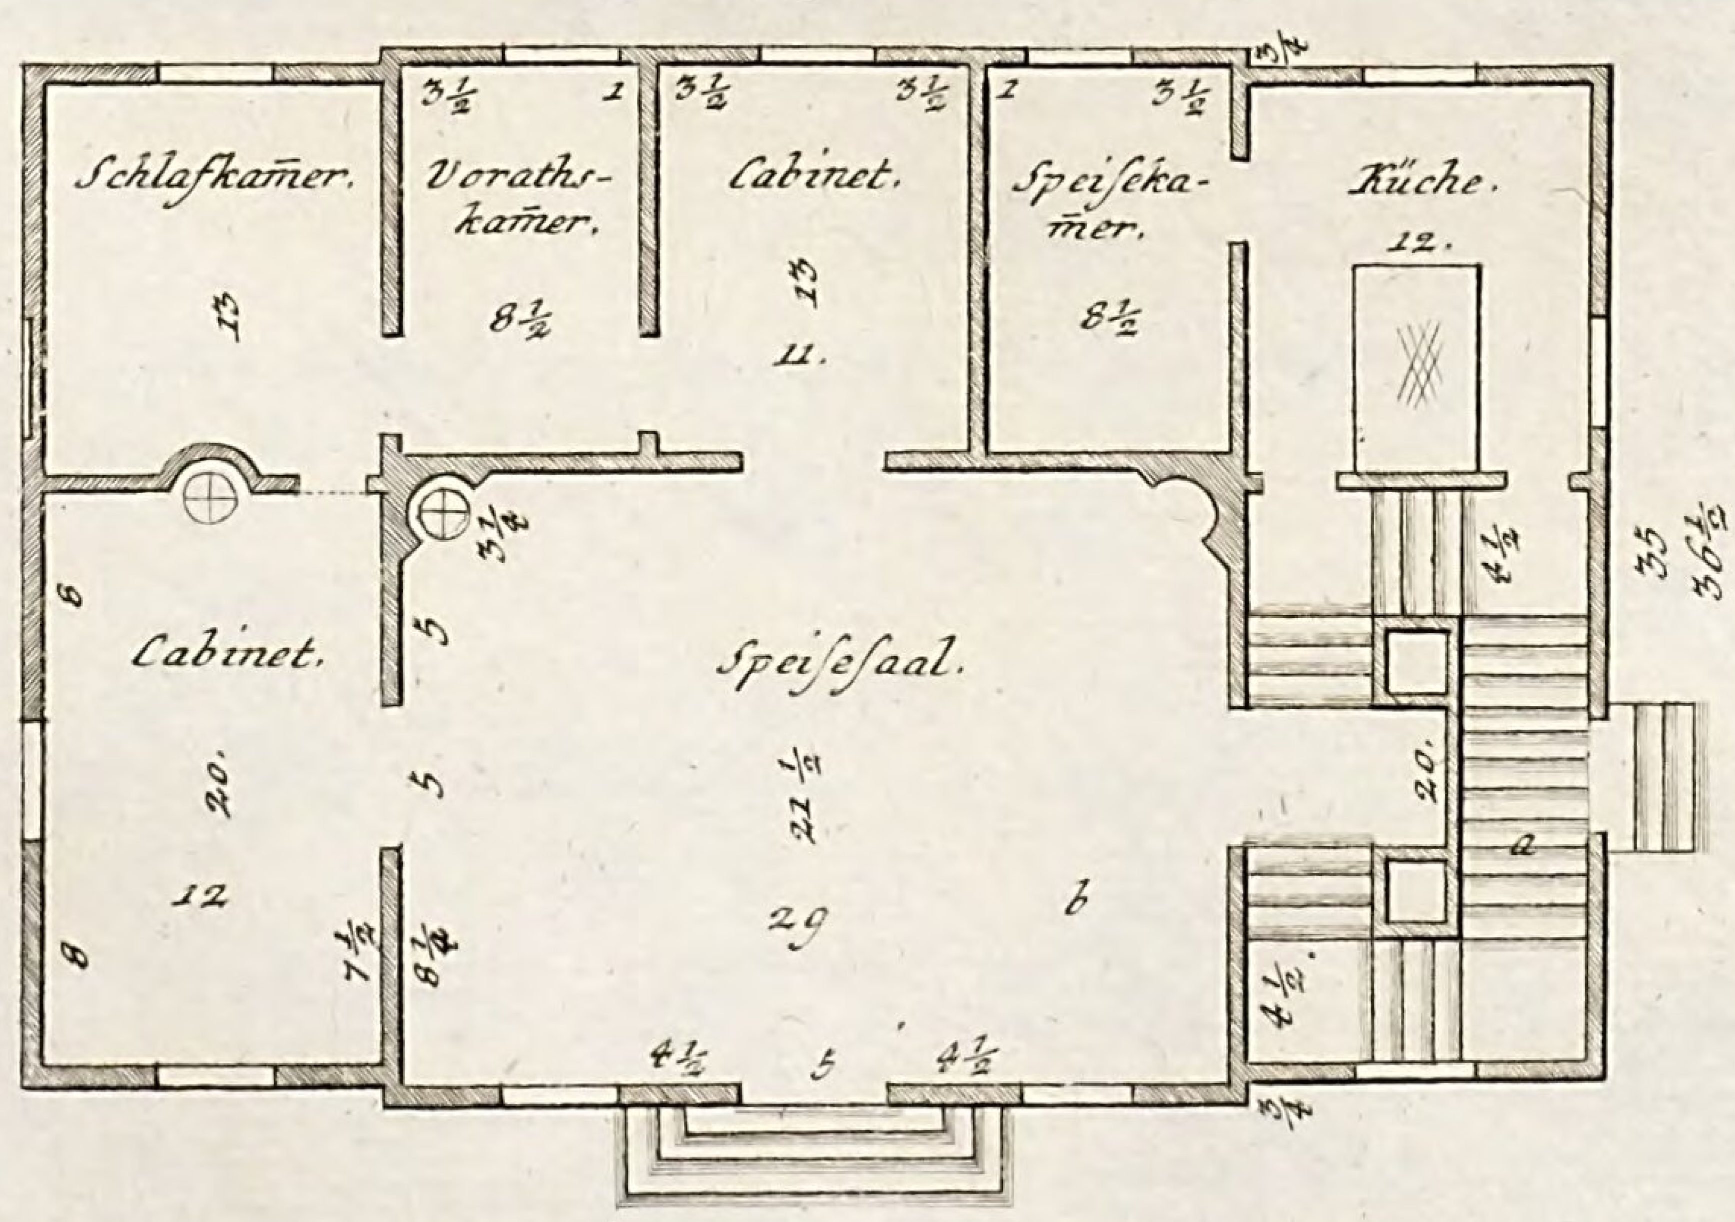

LG Cob

Tab XLI.


Plan XXXIII

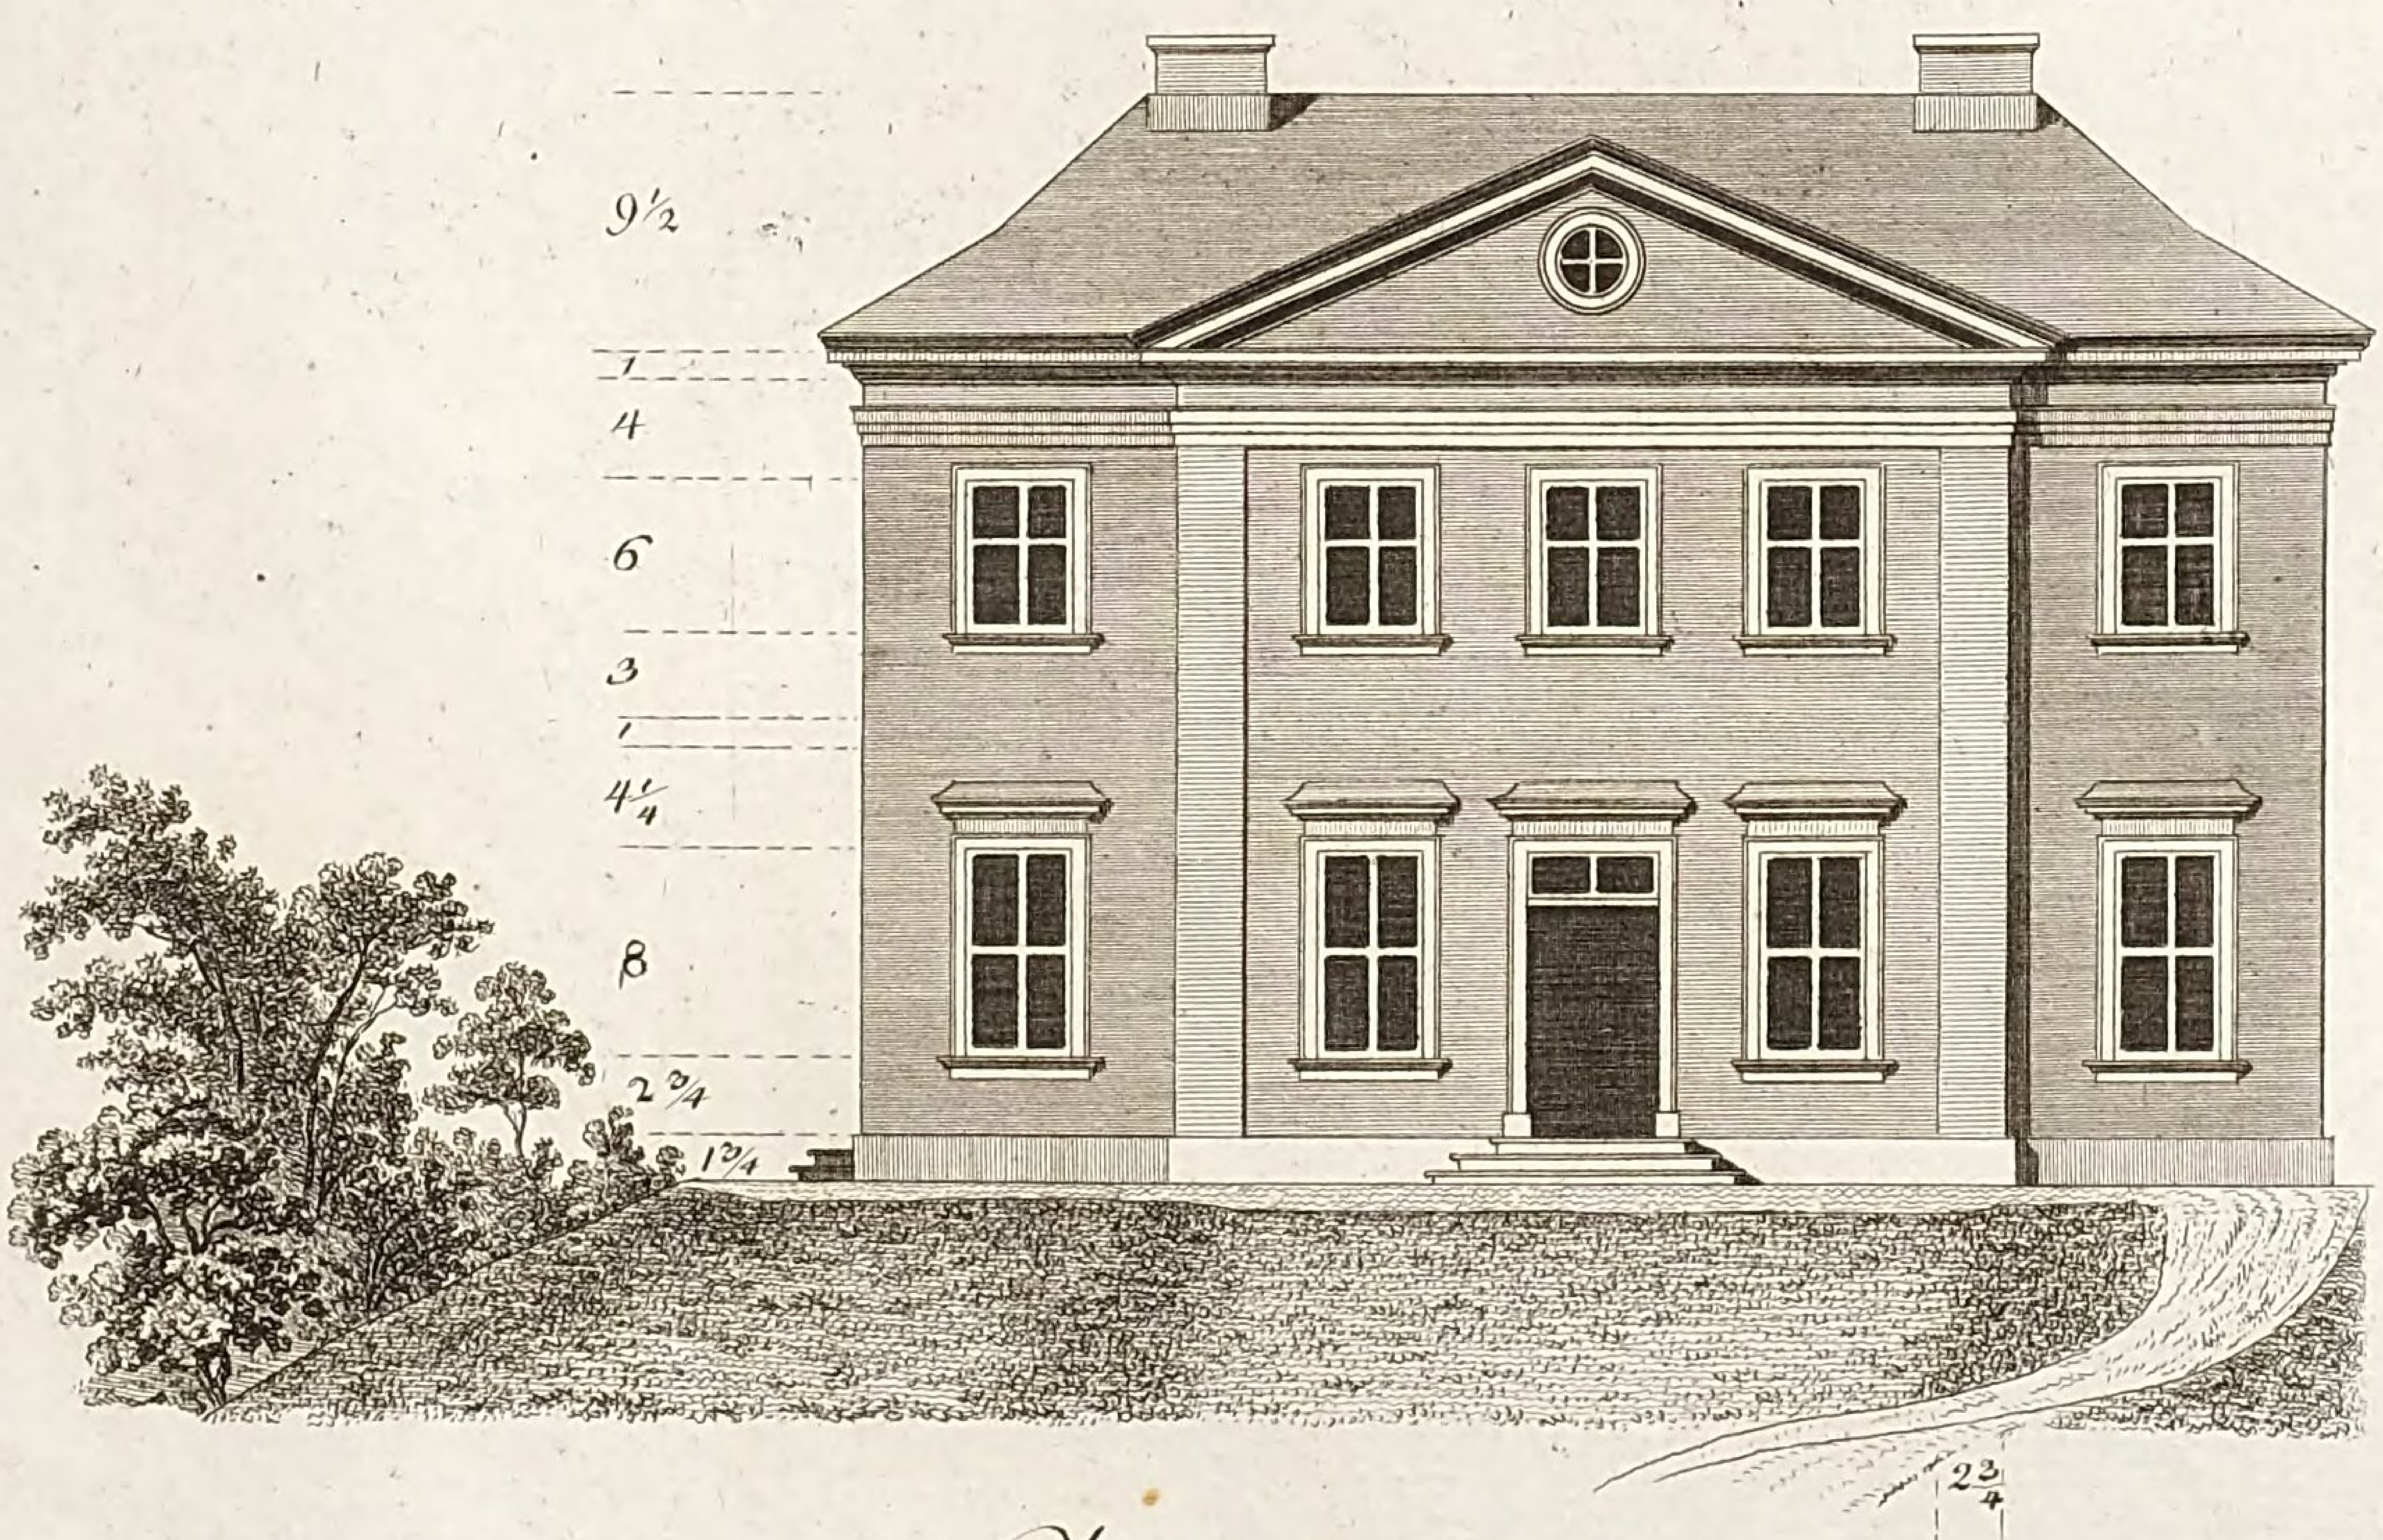


Plan XXXIV.

Grundrisse eines hölzernen Gartenhausses, in welchem eine ziemlich grosse Familie während den Sommer wohnen kan. Man vergleiche damit Tab XLII.

Etage I.

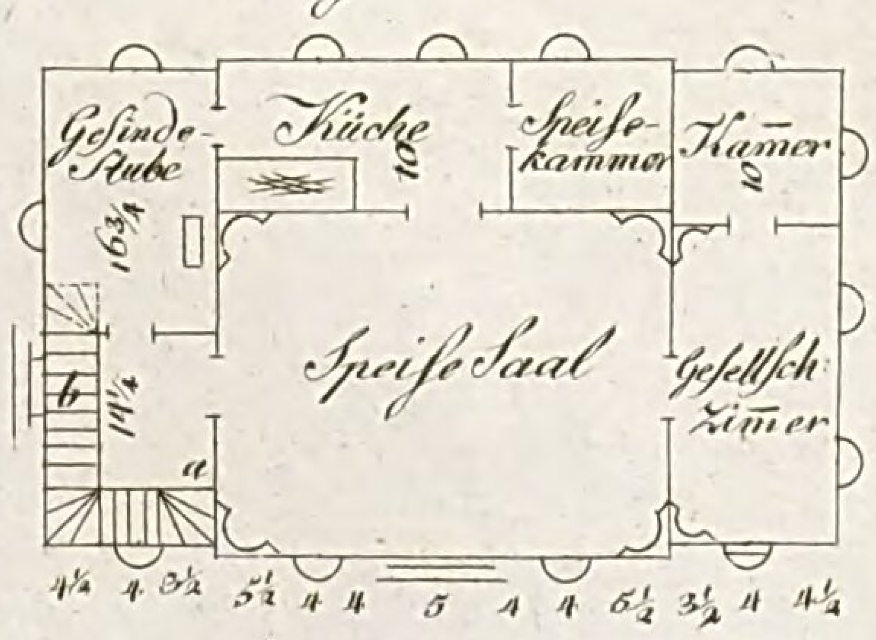

Etage II.

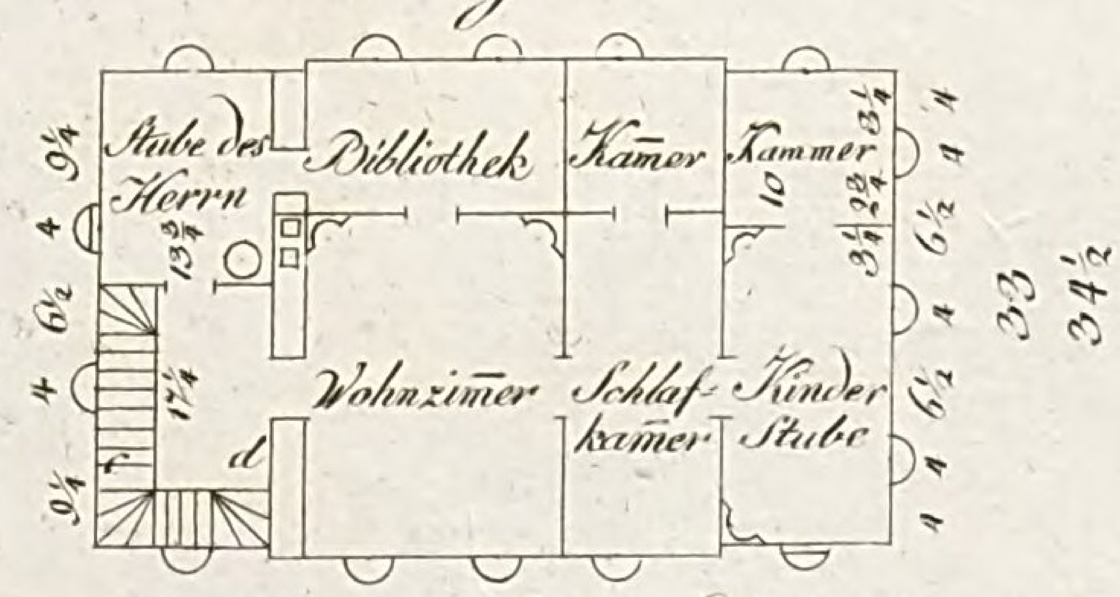

56

Grünler sc.


LB Gob


LB
Cob

Grundriſs

eines Gartenhauſses, welches auf einem durch Kunſt aufgeführte
Familie eingeric

Sousterrain

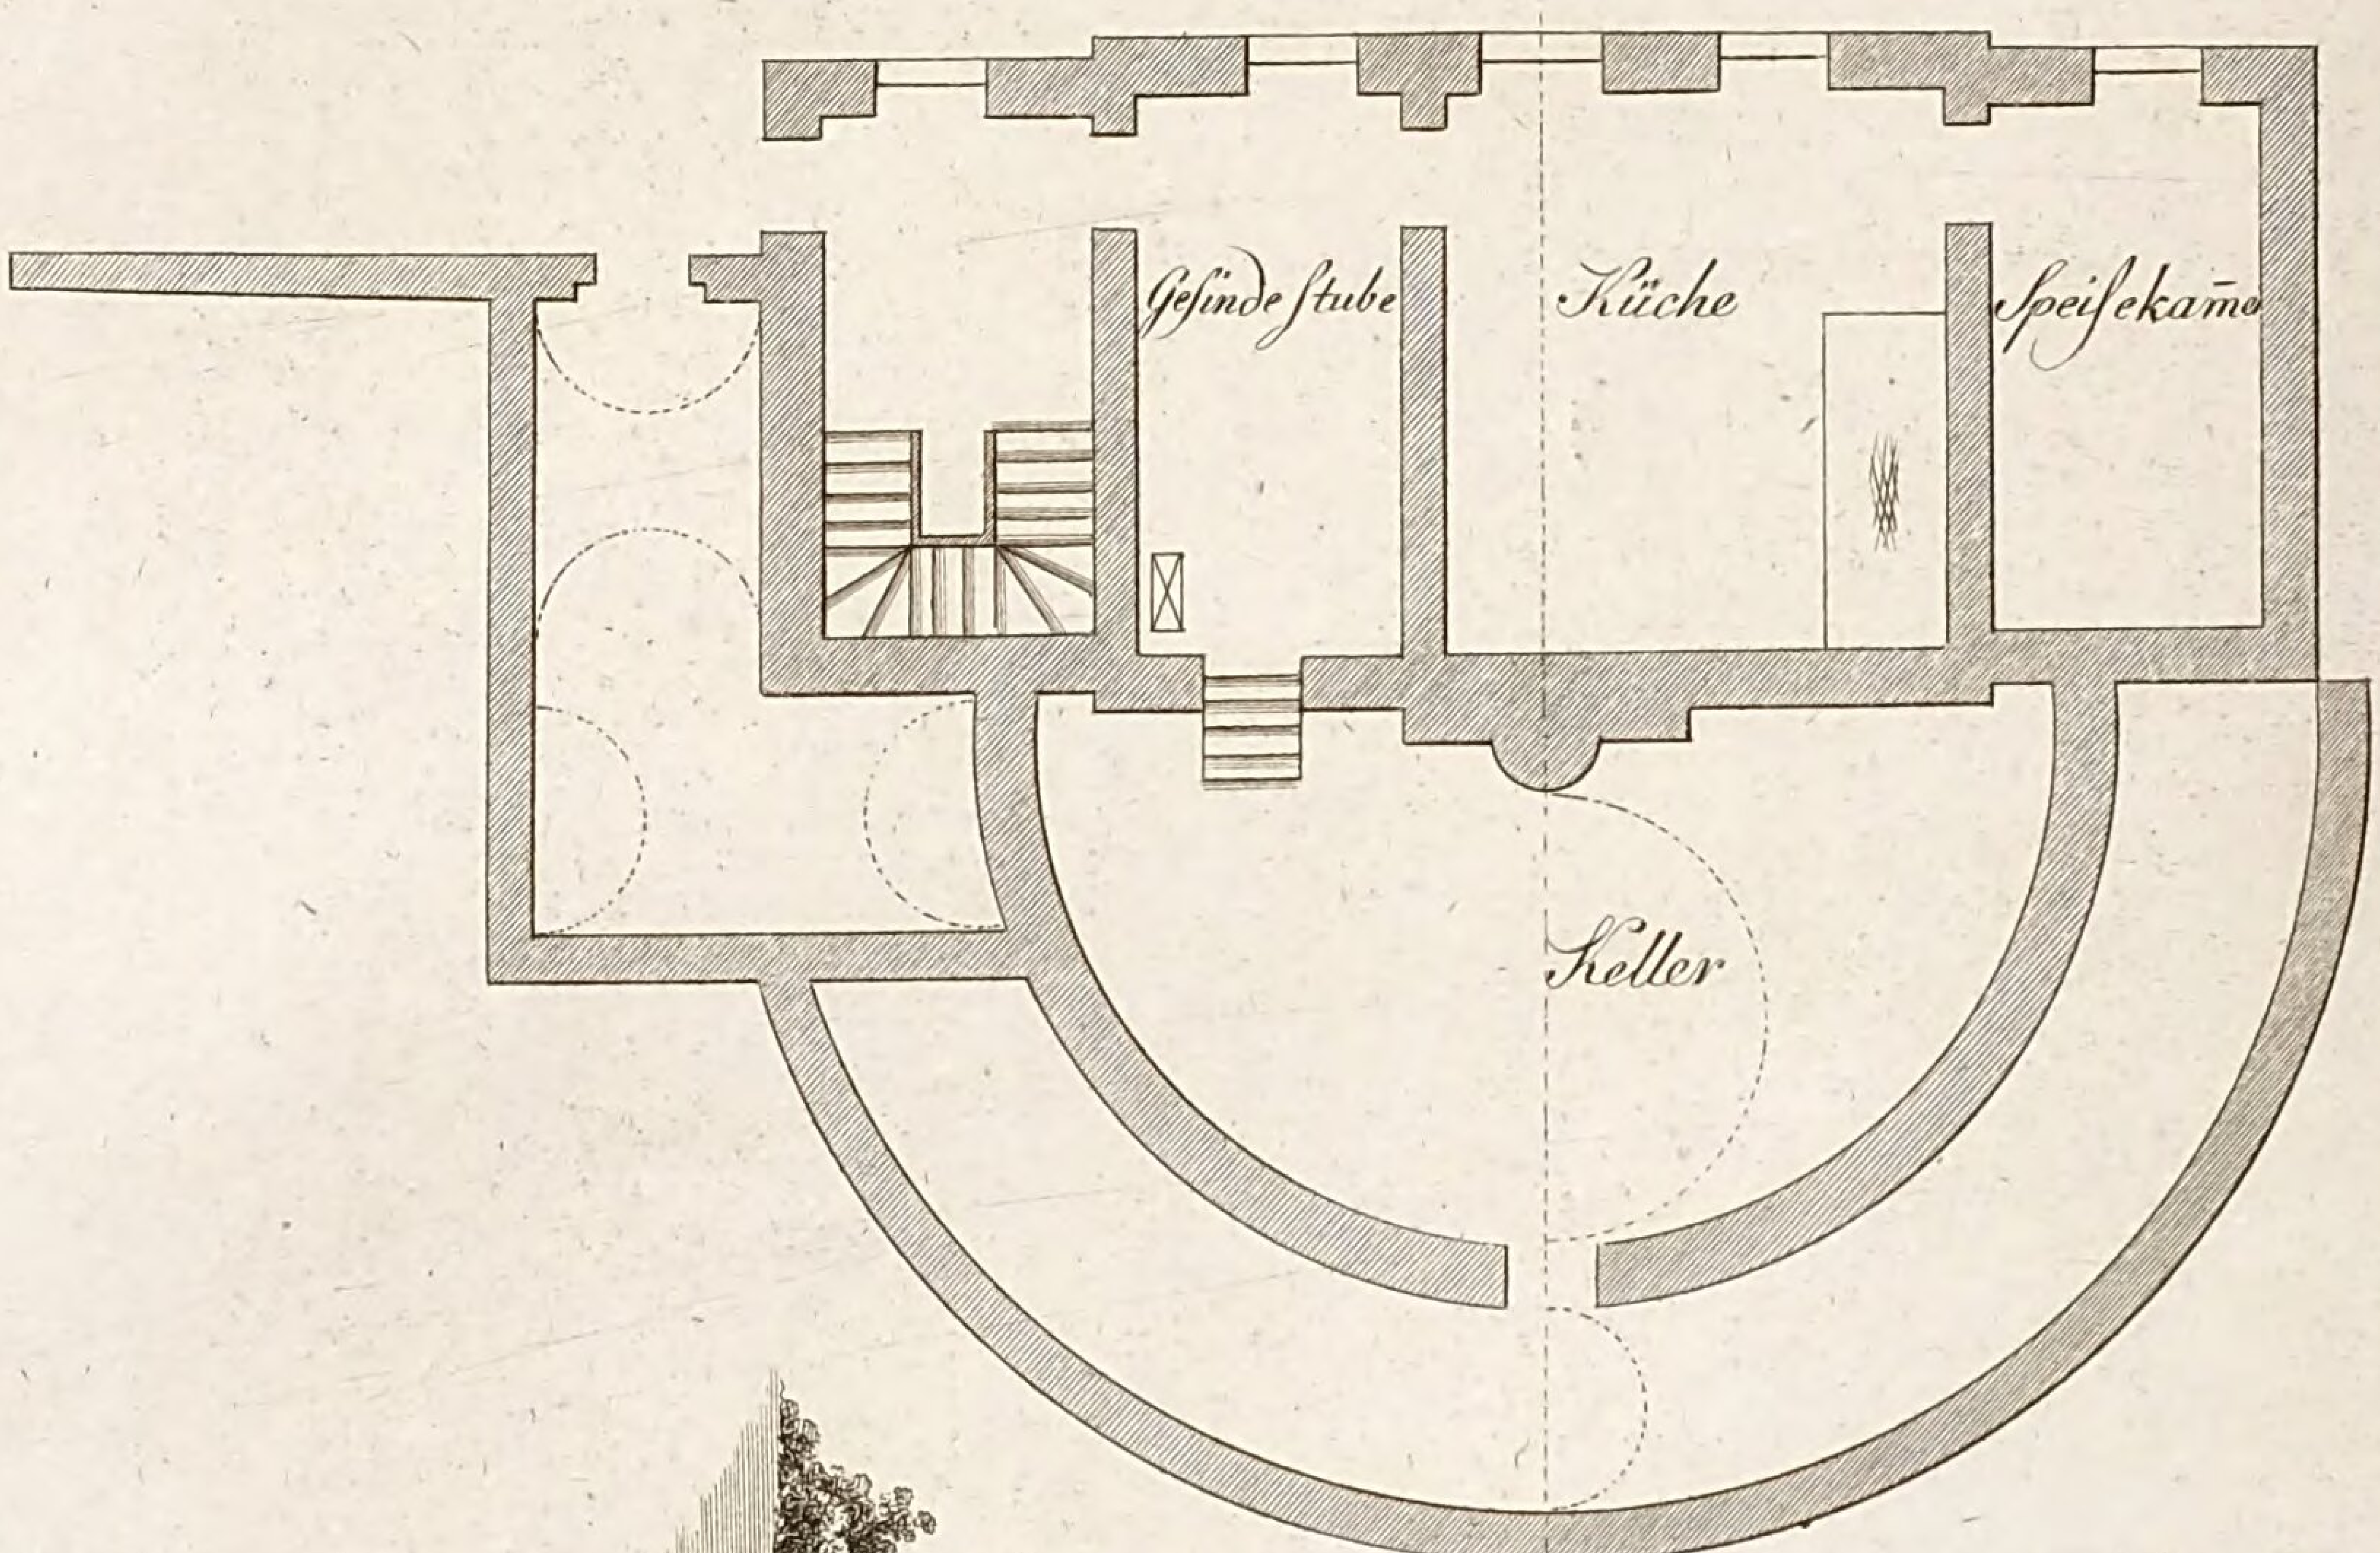


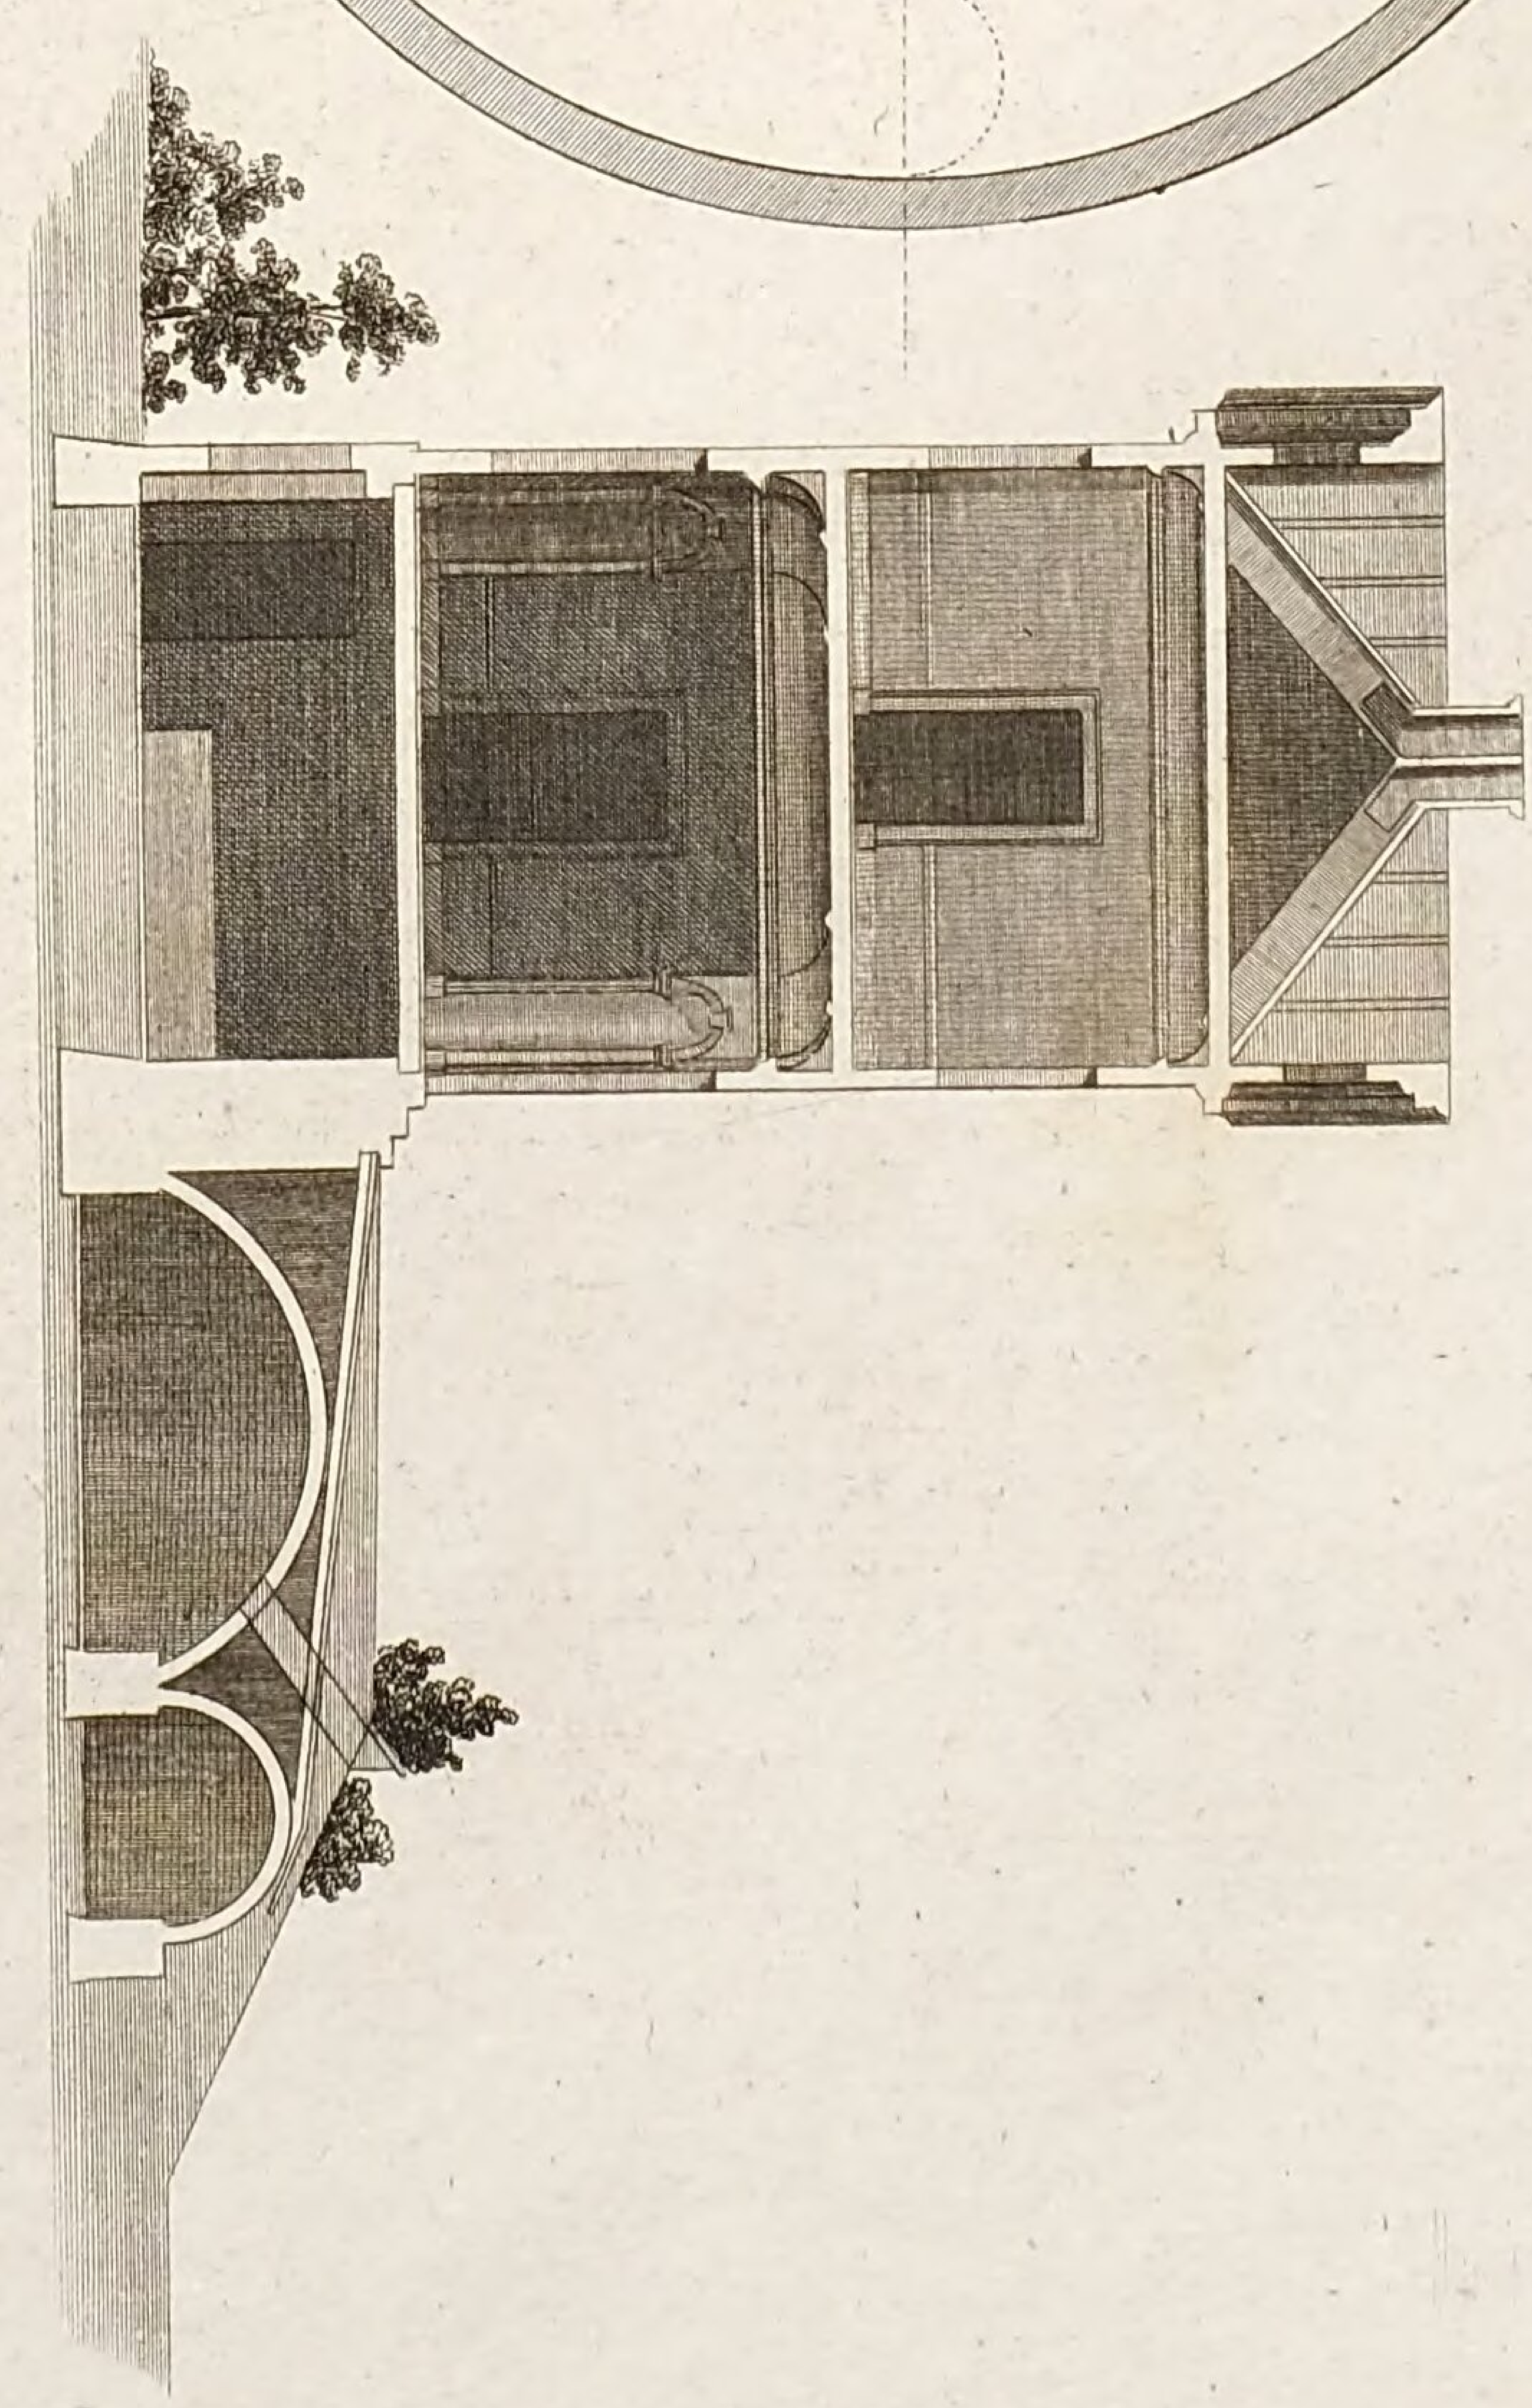


Profil-Riſs

Tab XLII c.

Hügel liegt, und zur Sommerwohnung einer kleinen
et ist.

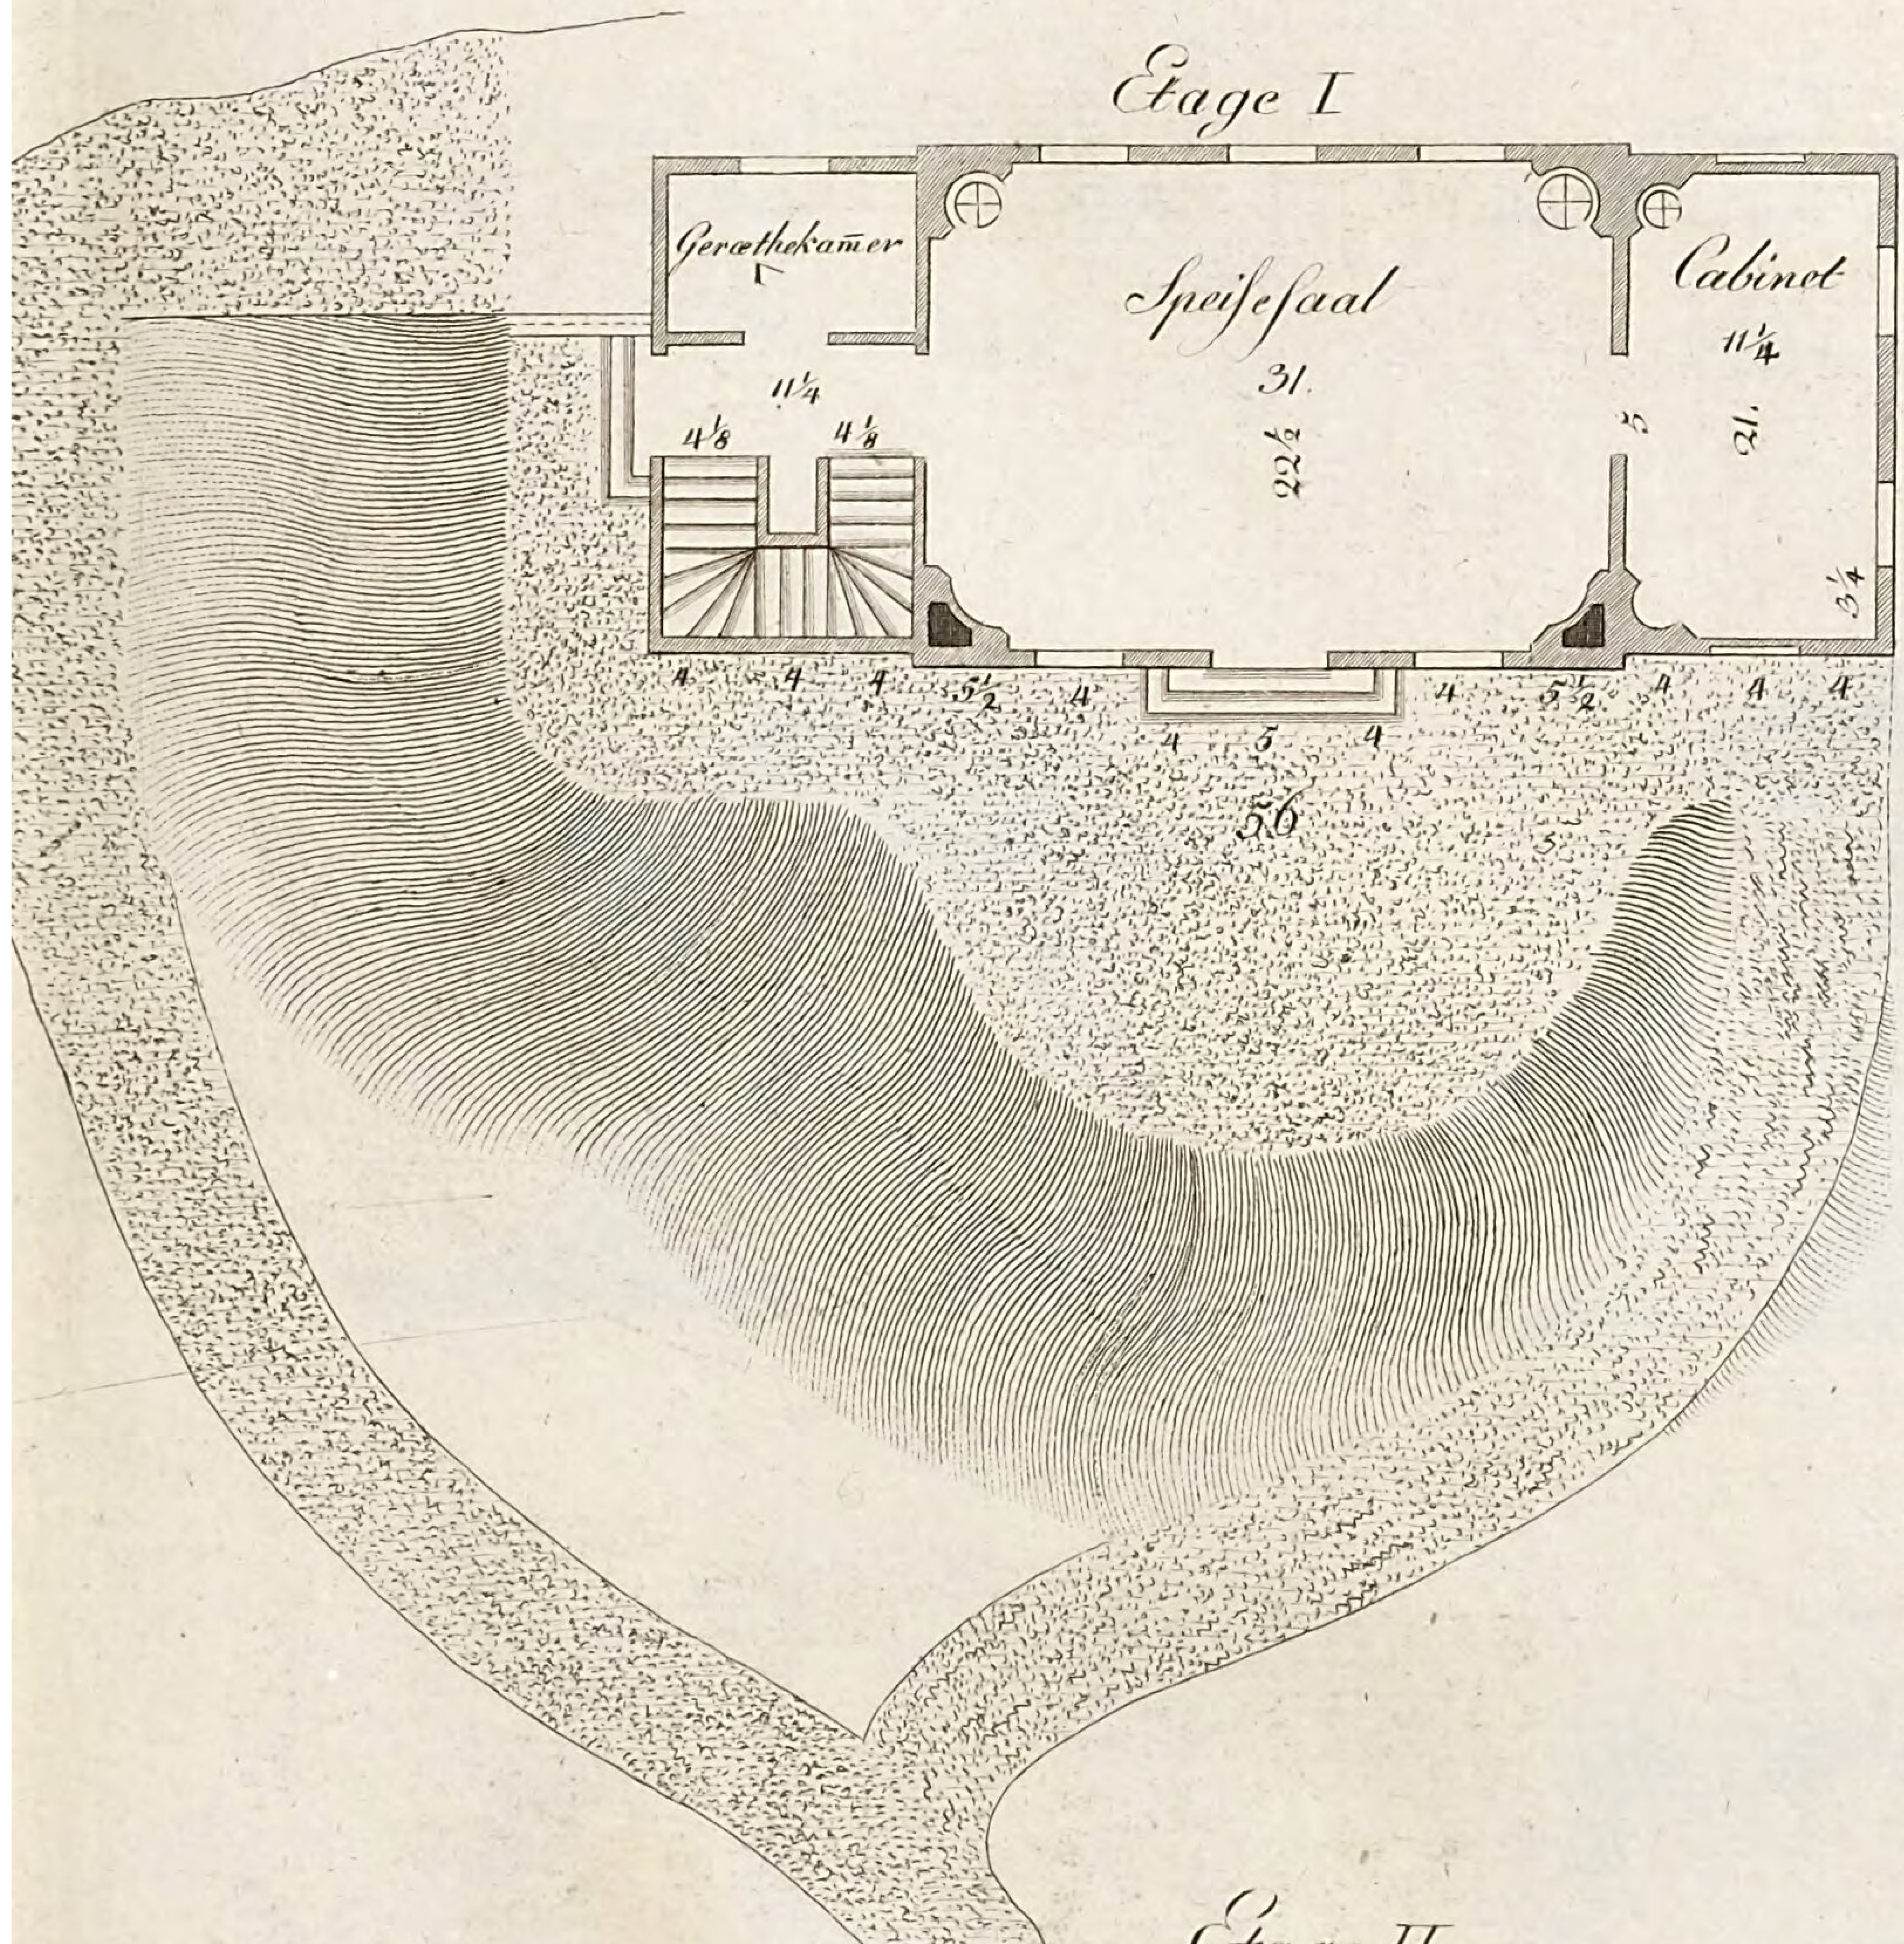


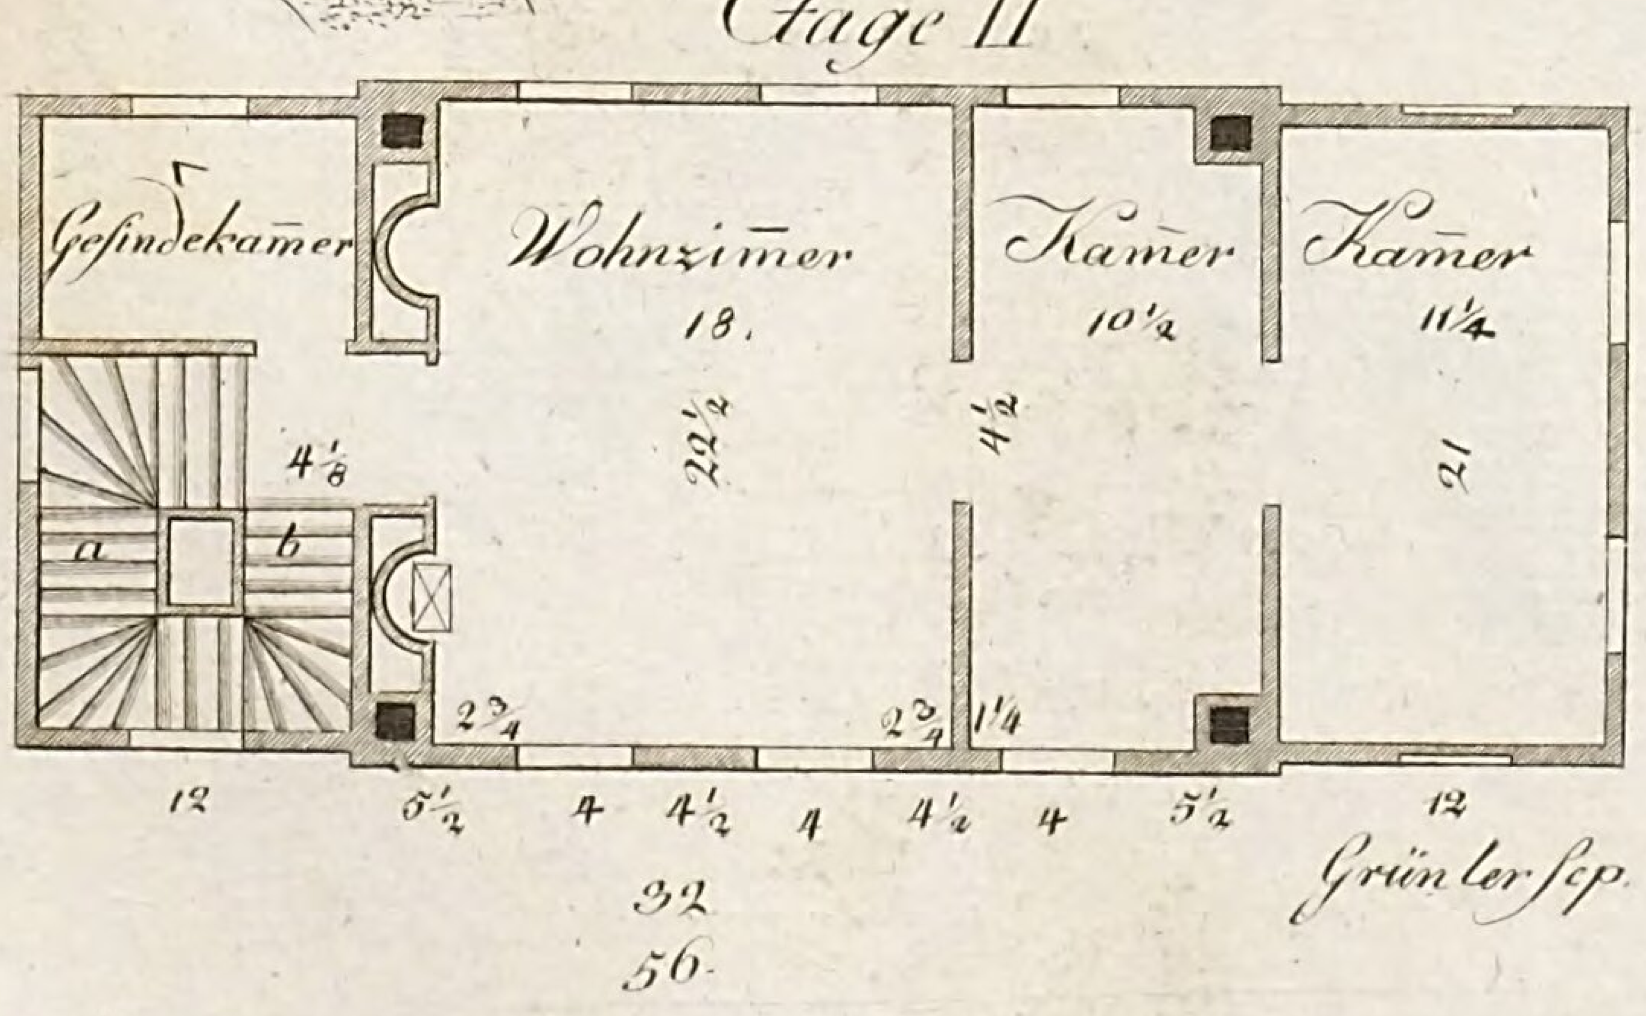

LB
Cob


Grund- und Aufriss eines Frühlings Pavillons.

Plan XXXV

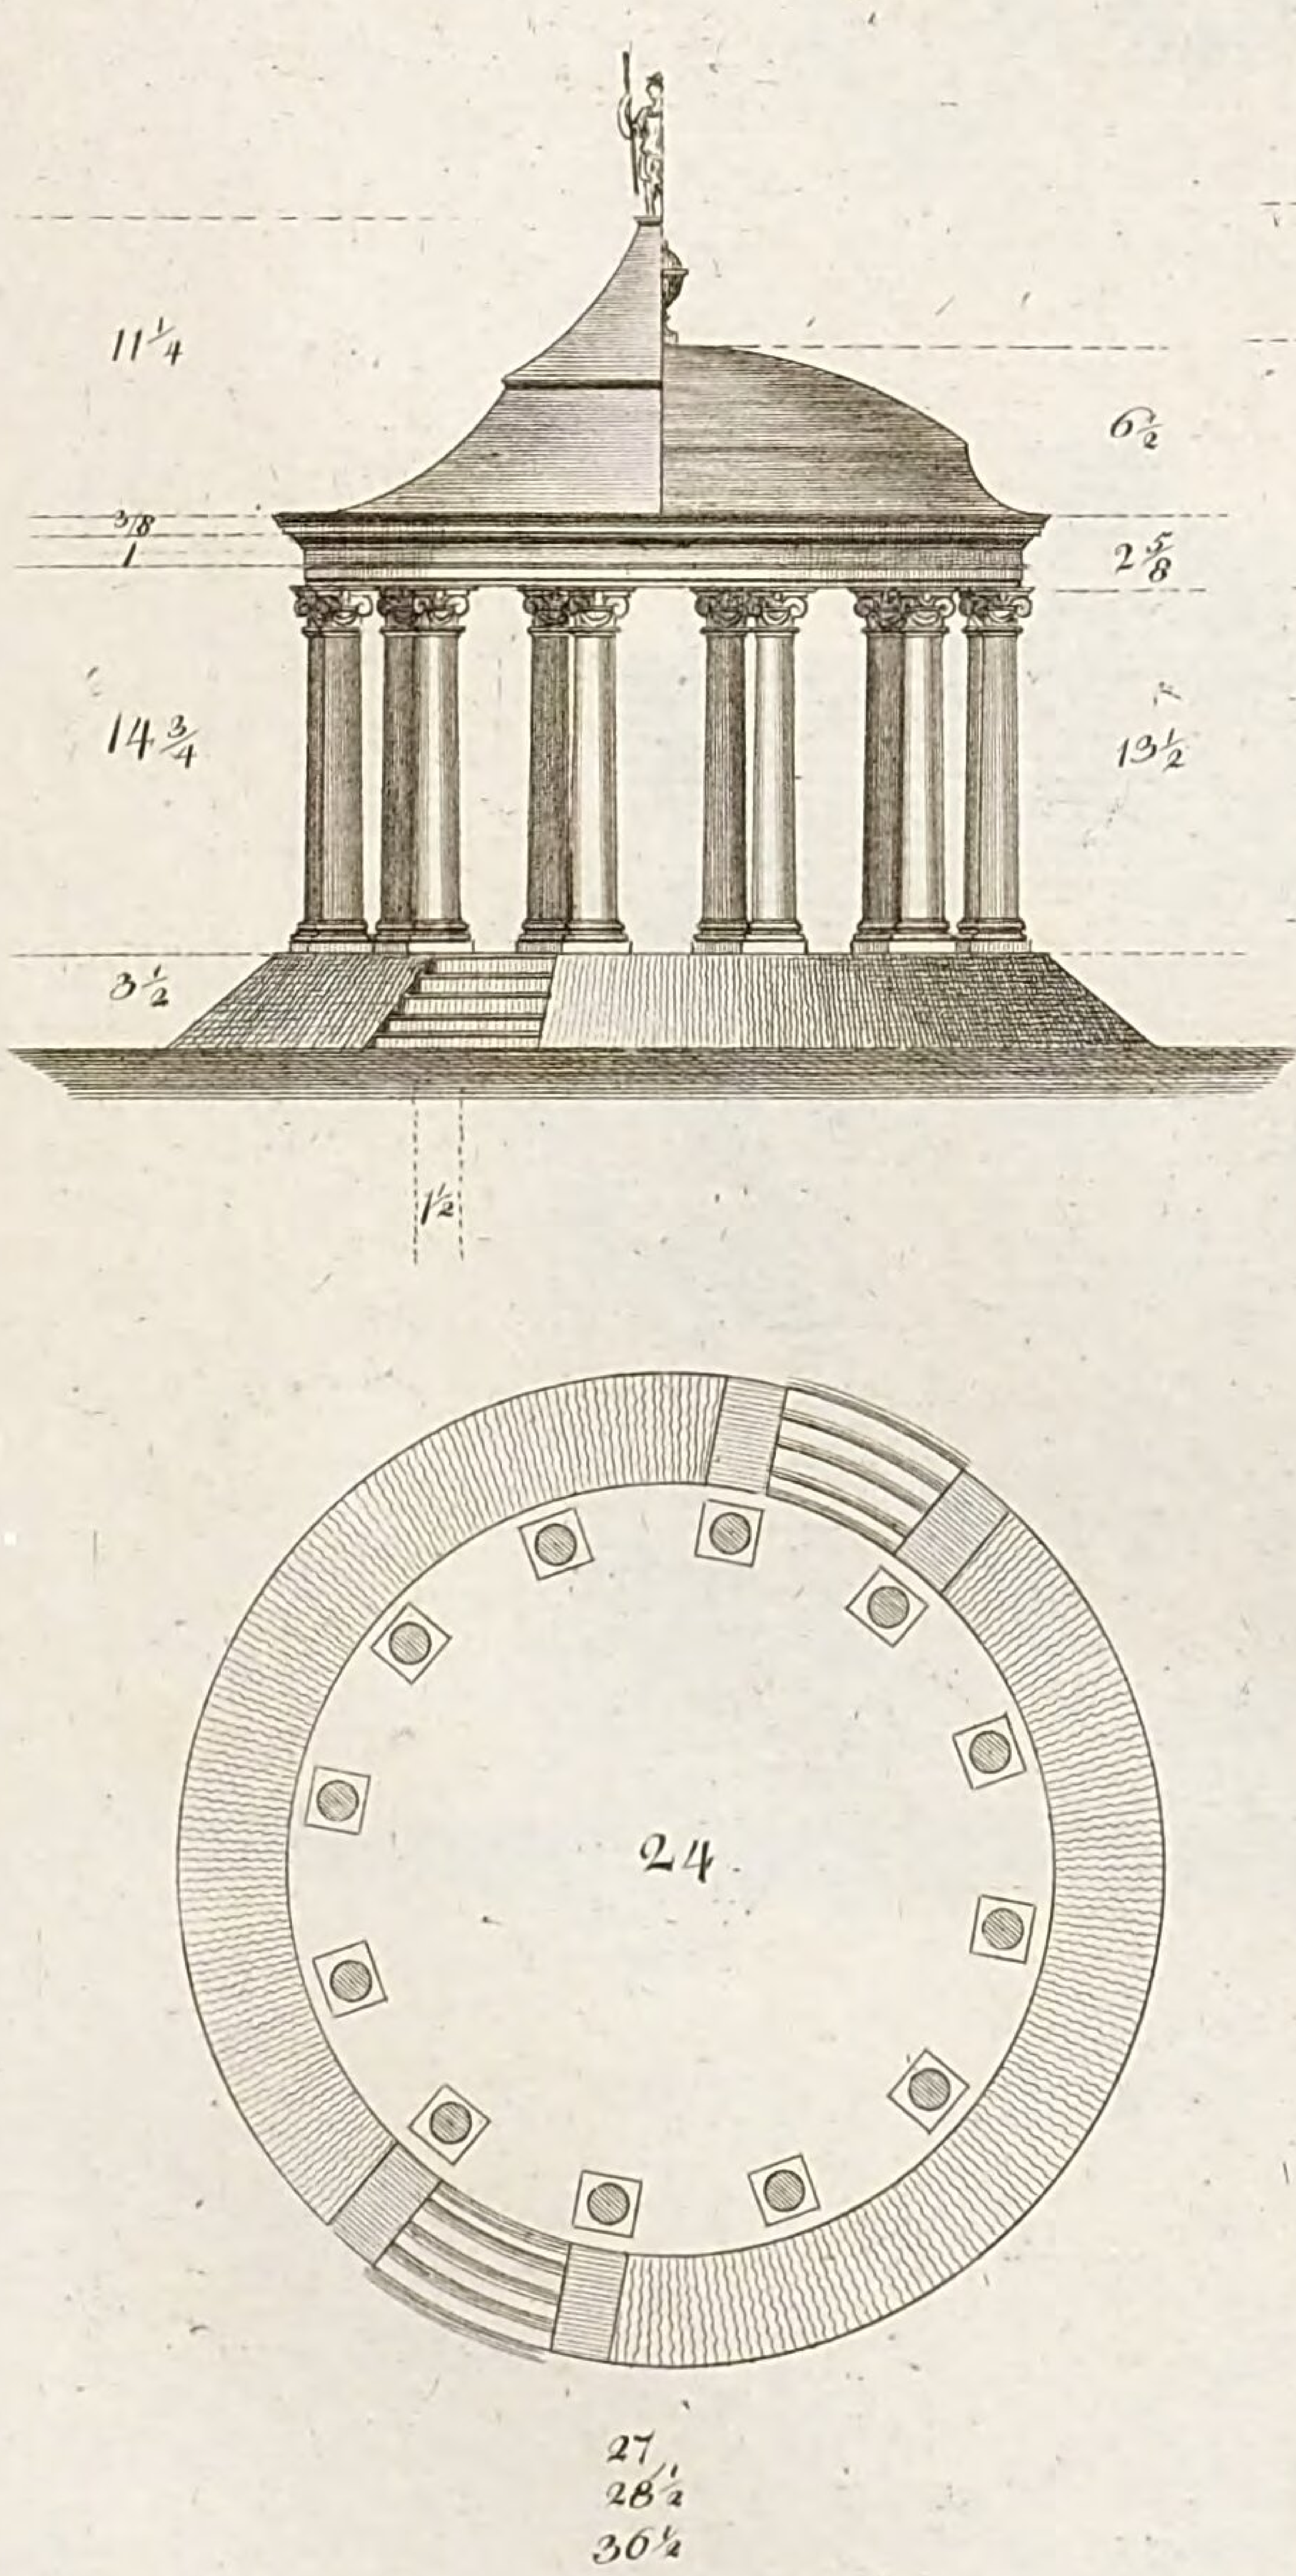

Grund- und Aufriss eines steinernen Sommer Pavillons.

Plan XXXVI.

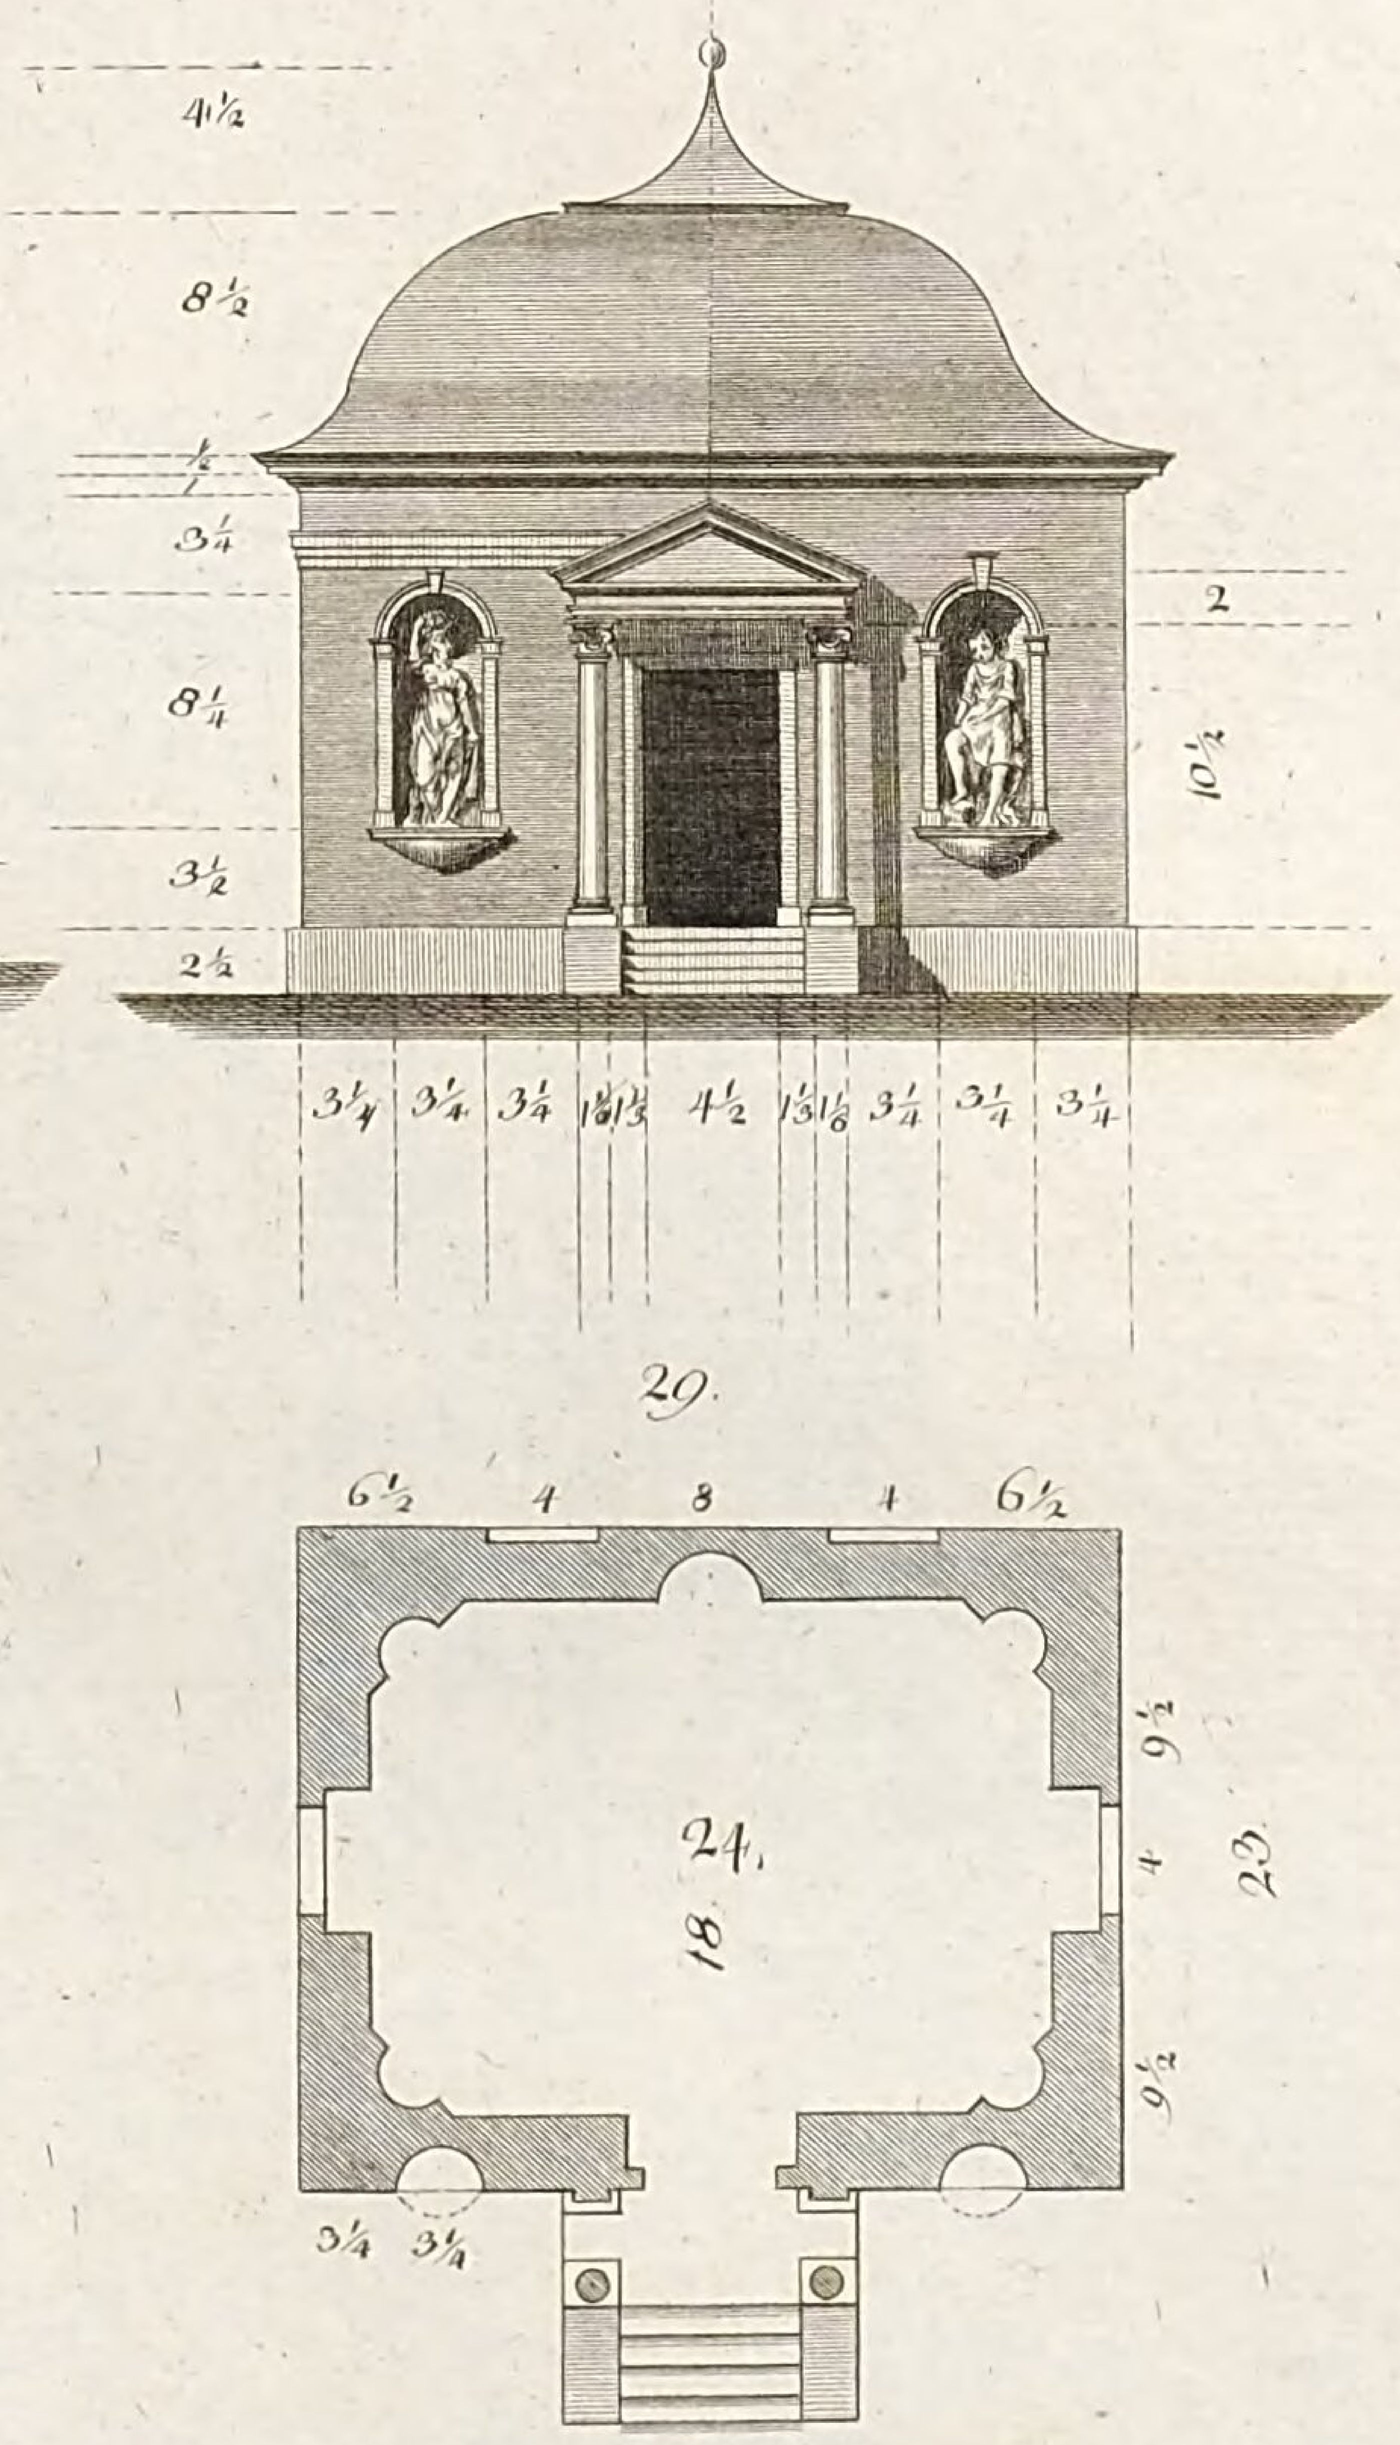


Grünler sc.

LB
Cob

Tab. XLIV^c.

Plan XXXVII.

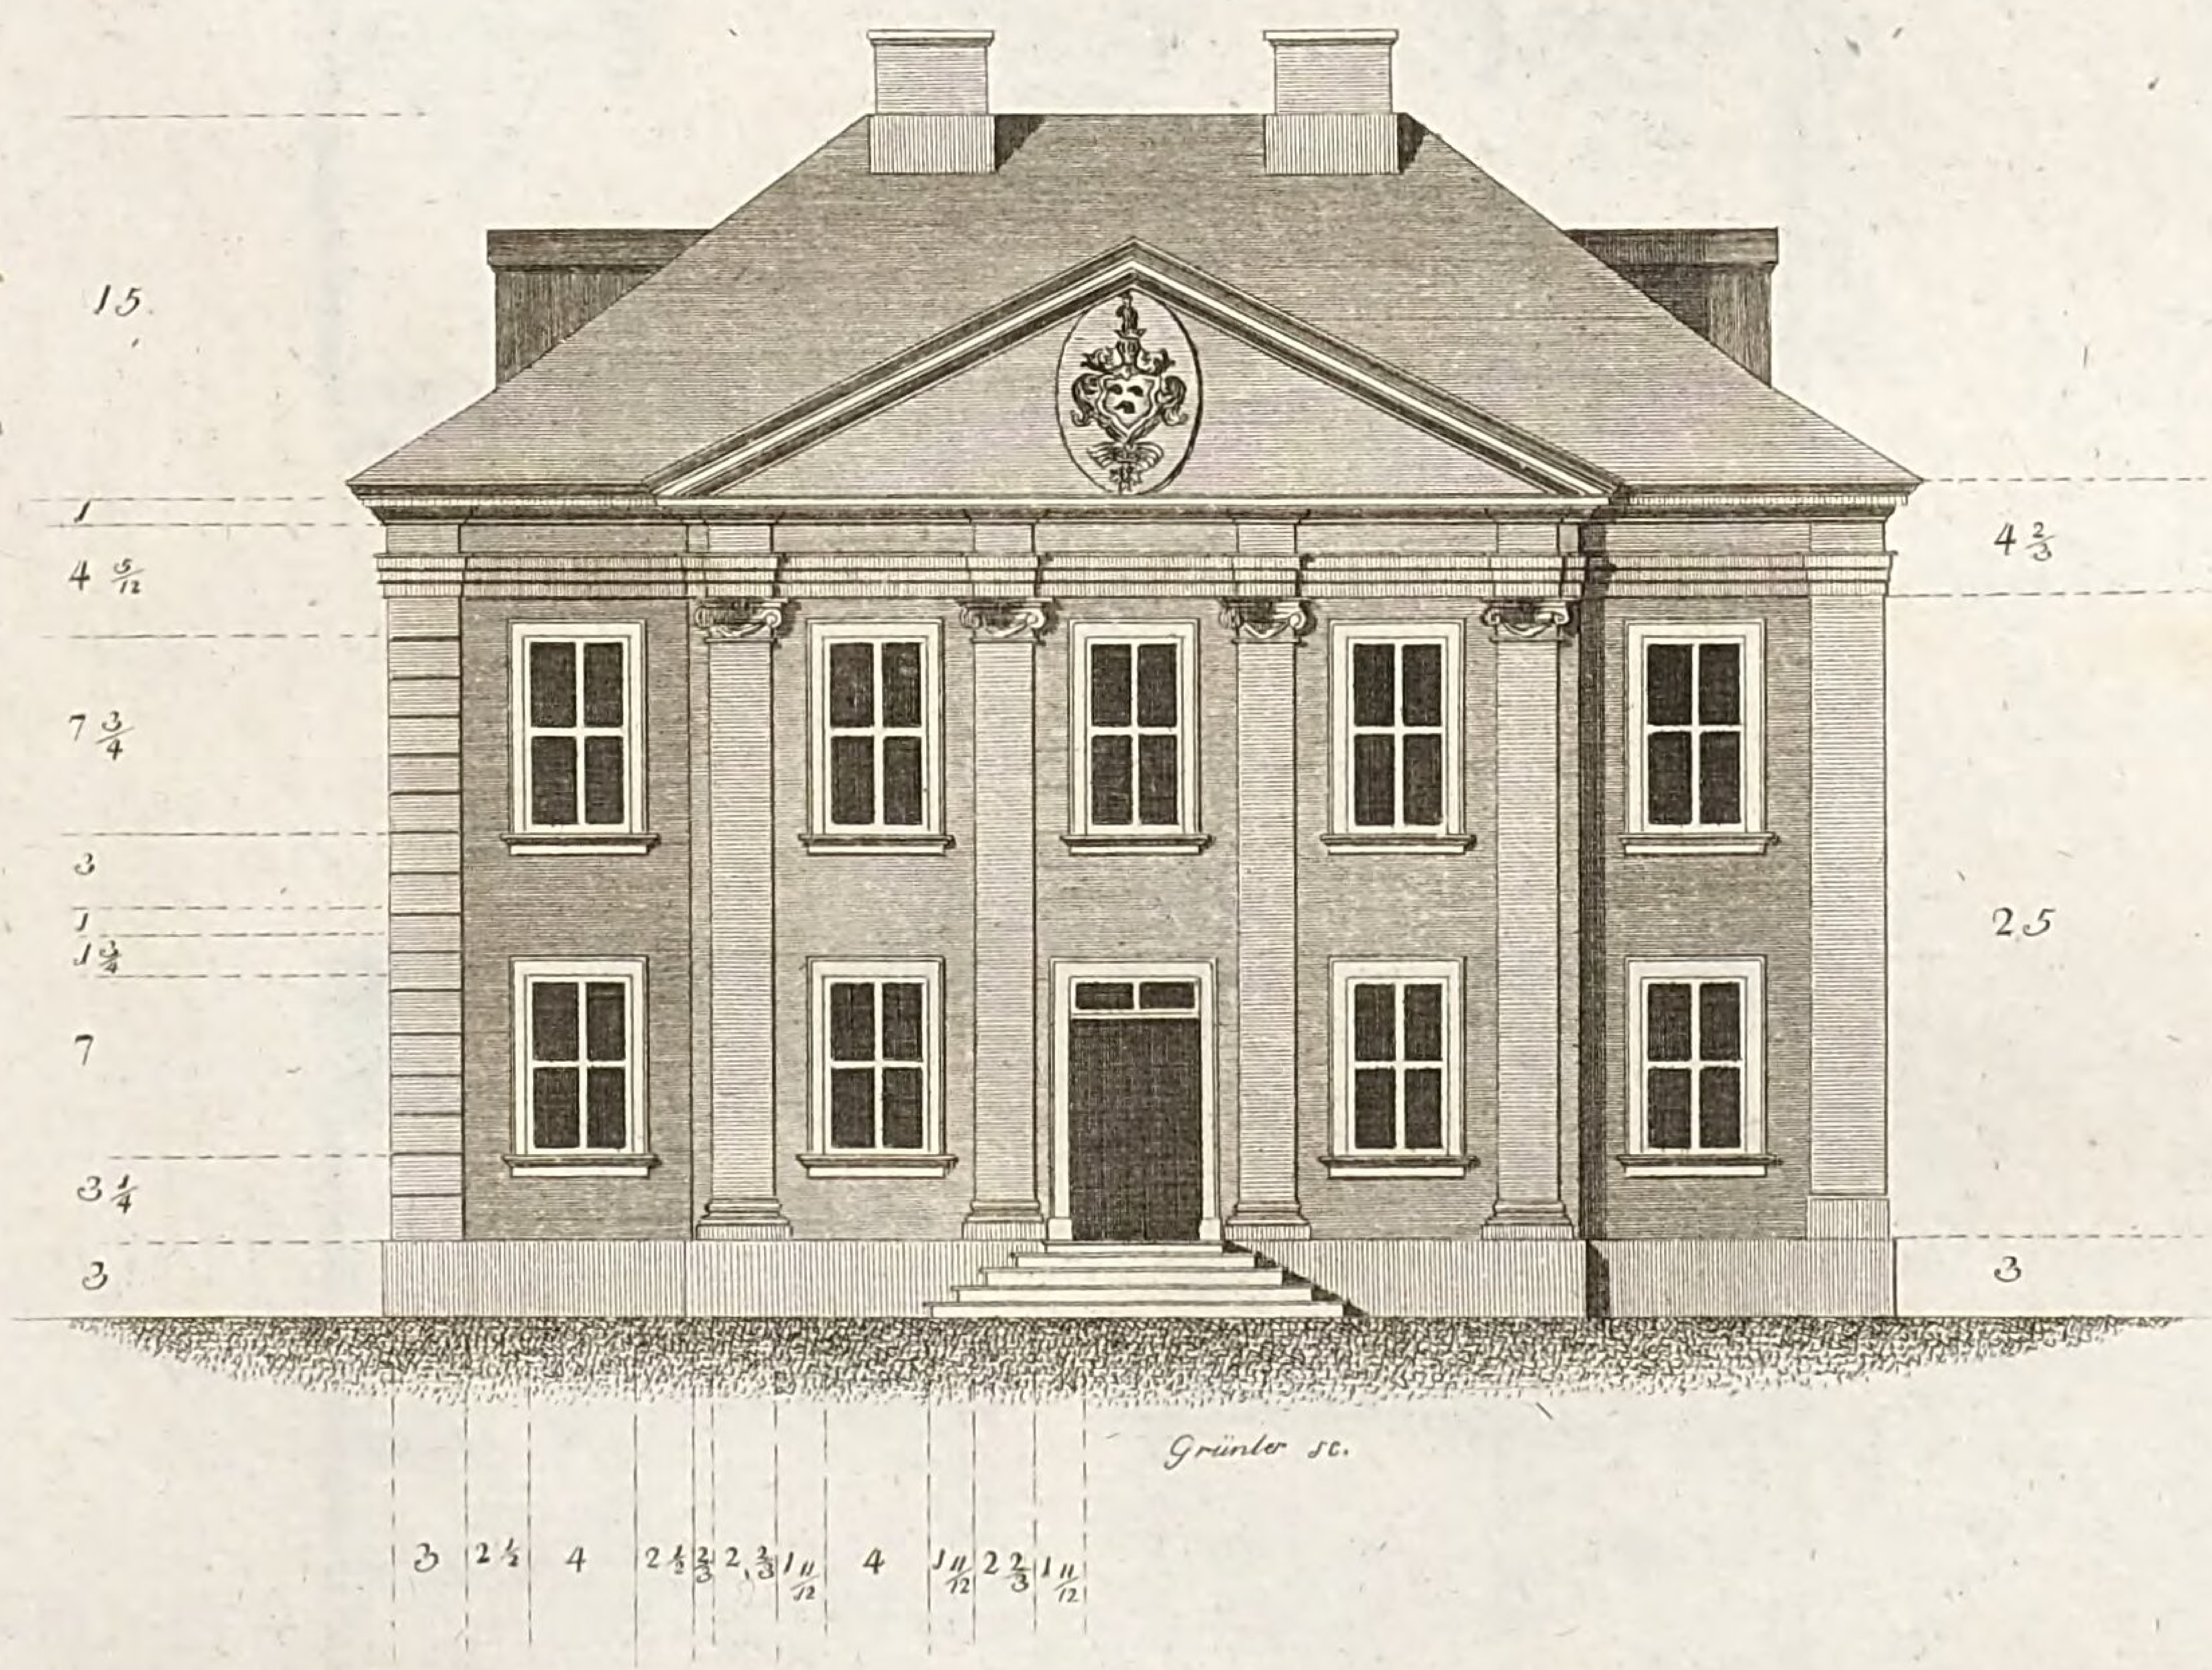


LB
Cob

Tab. XLV^c.


Grundrisse
eines grossen hölzernen Gartenhausses, in welch-em sich viel Gesellschaft versameln und eine Famil-ie während dem Sommer wohnen kan.

Etage II.

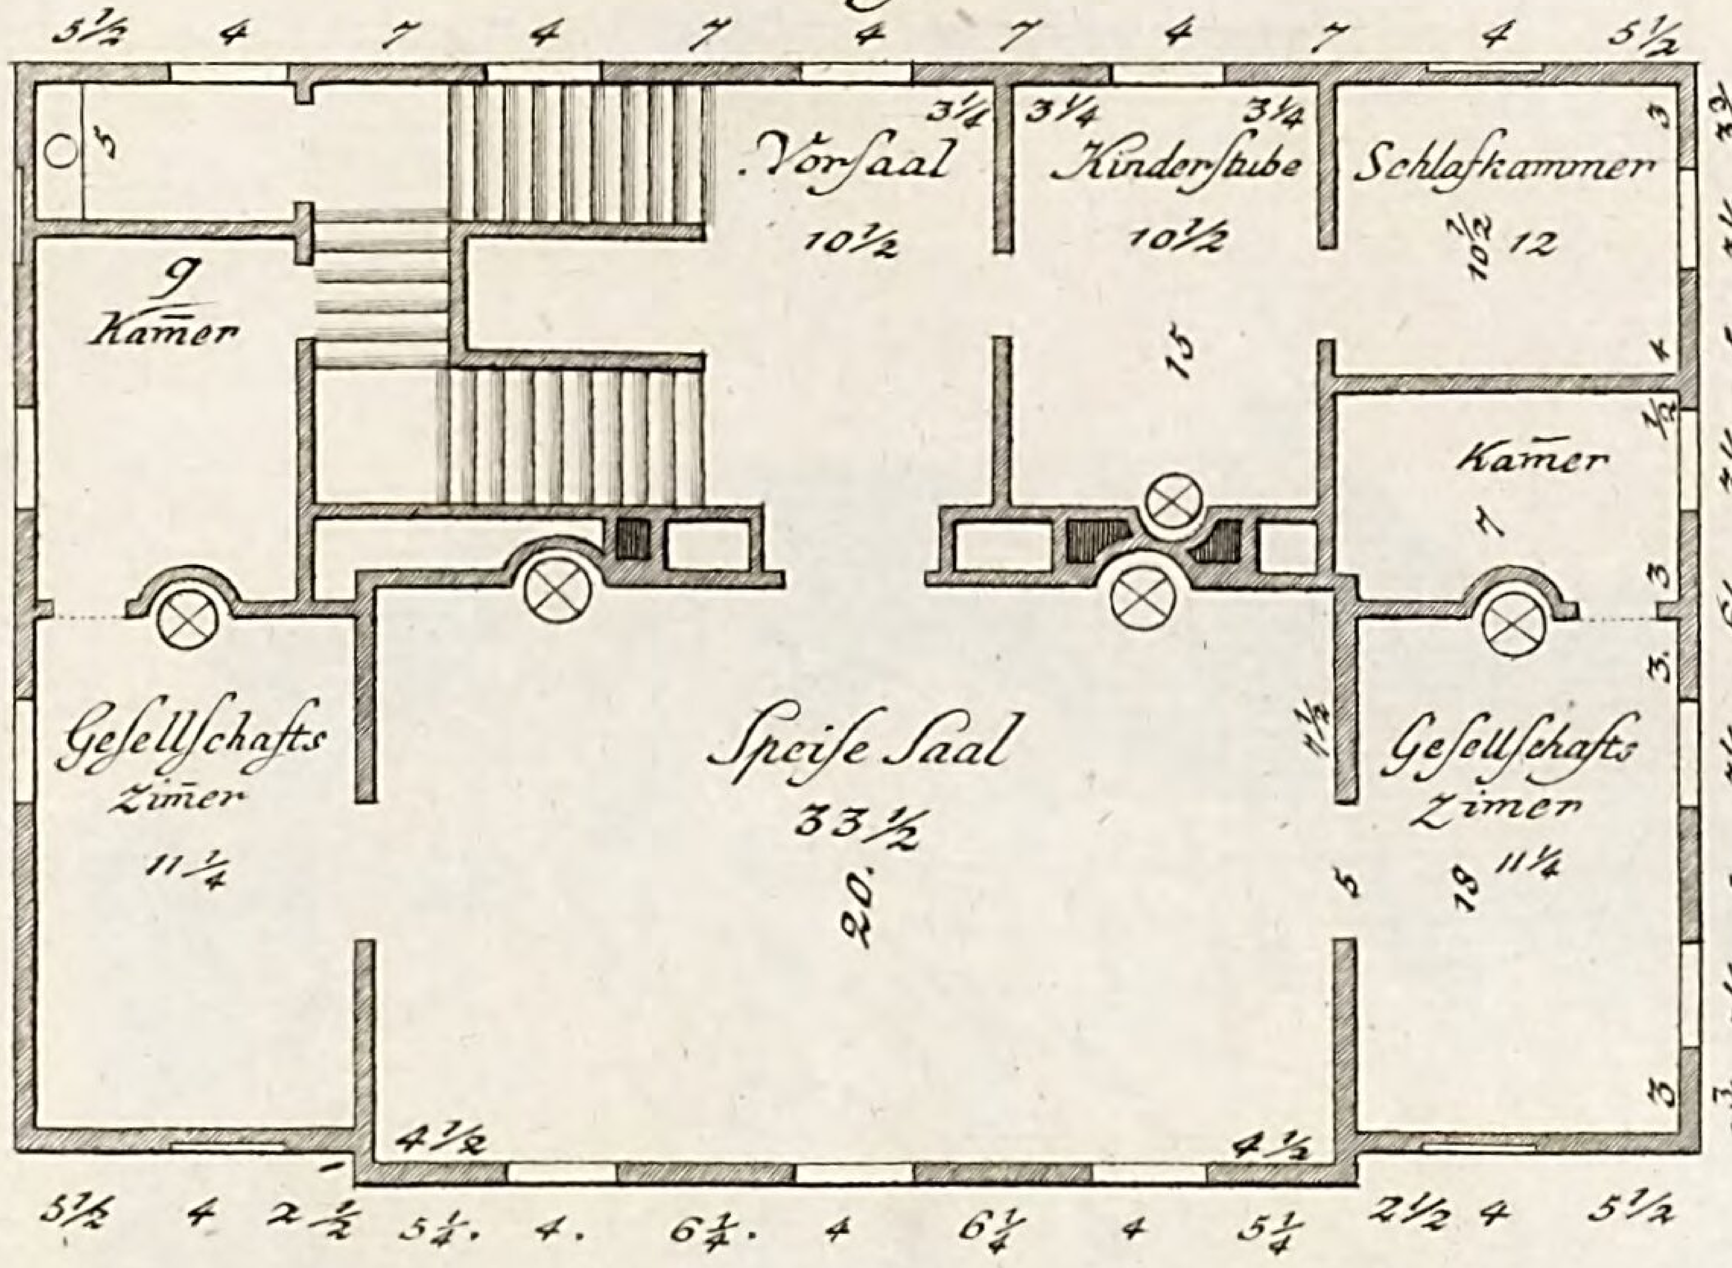

59.

Etage I.

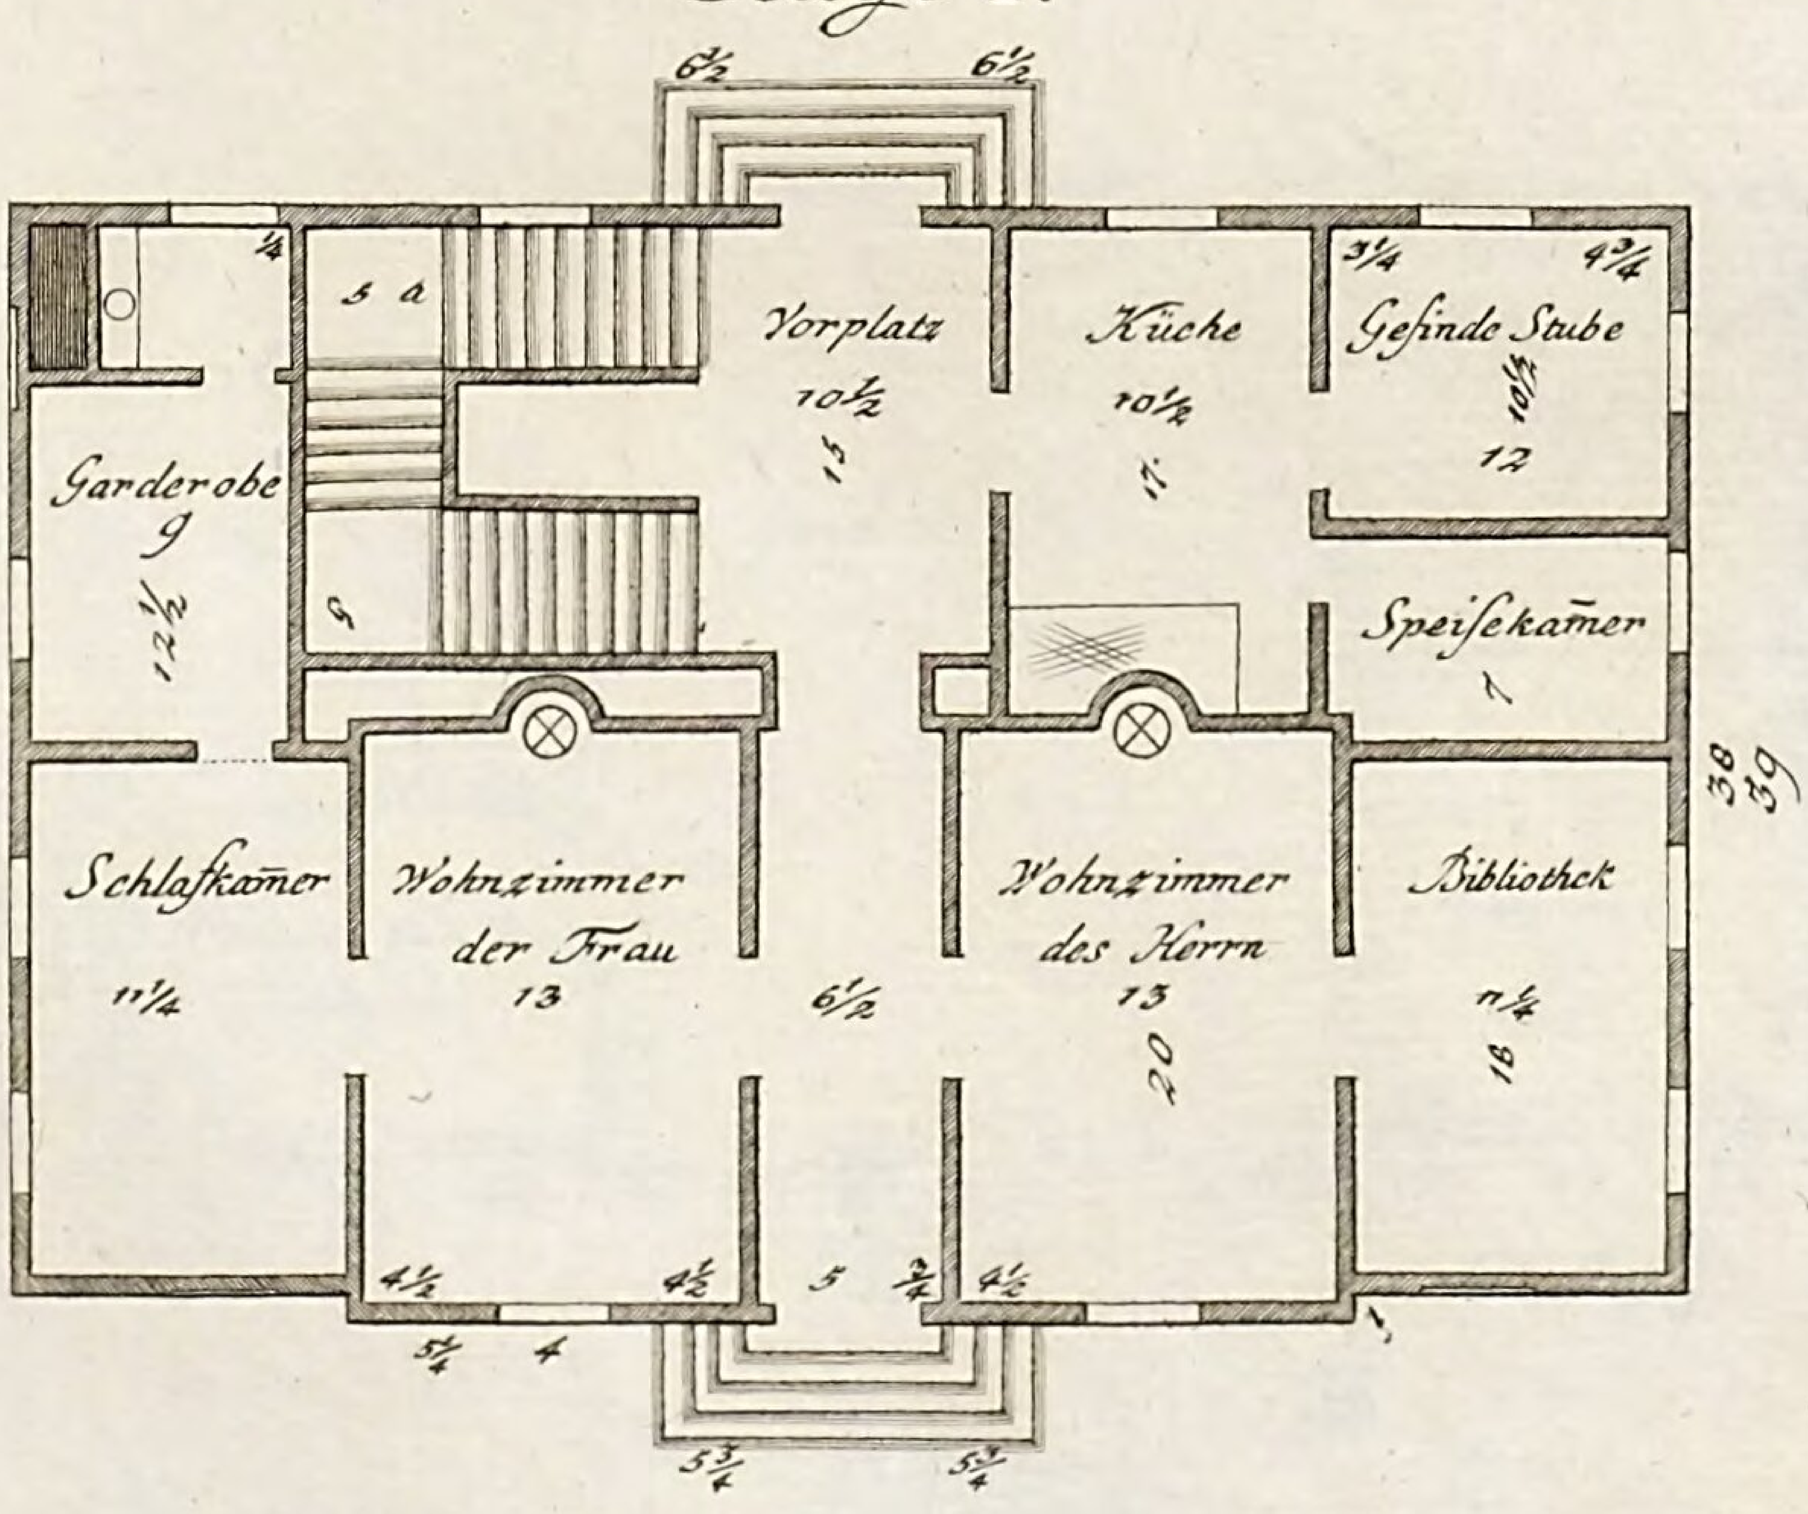


LB
Cob

Tab: XLVI.

Grund- und Aufriss

eines hölzernen Gartenhausses, welches für grosse Gesellschaft eingerichtet ist, und worinne während dem Sommer eine Person, höchstens ein Ehepaar ohne Kinder wohnen kann.


Plan XXXVIII.

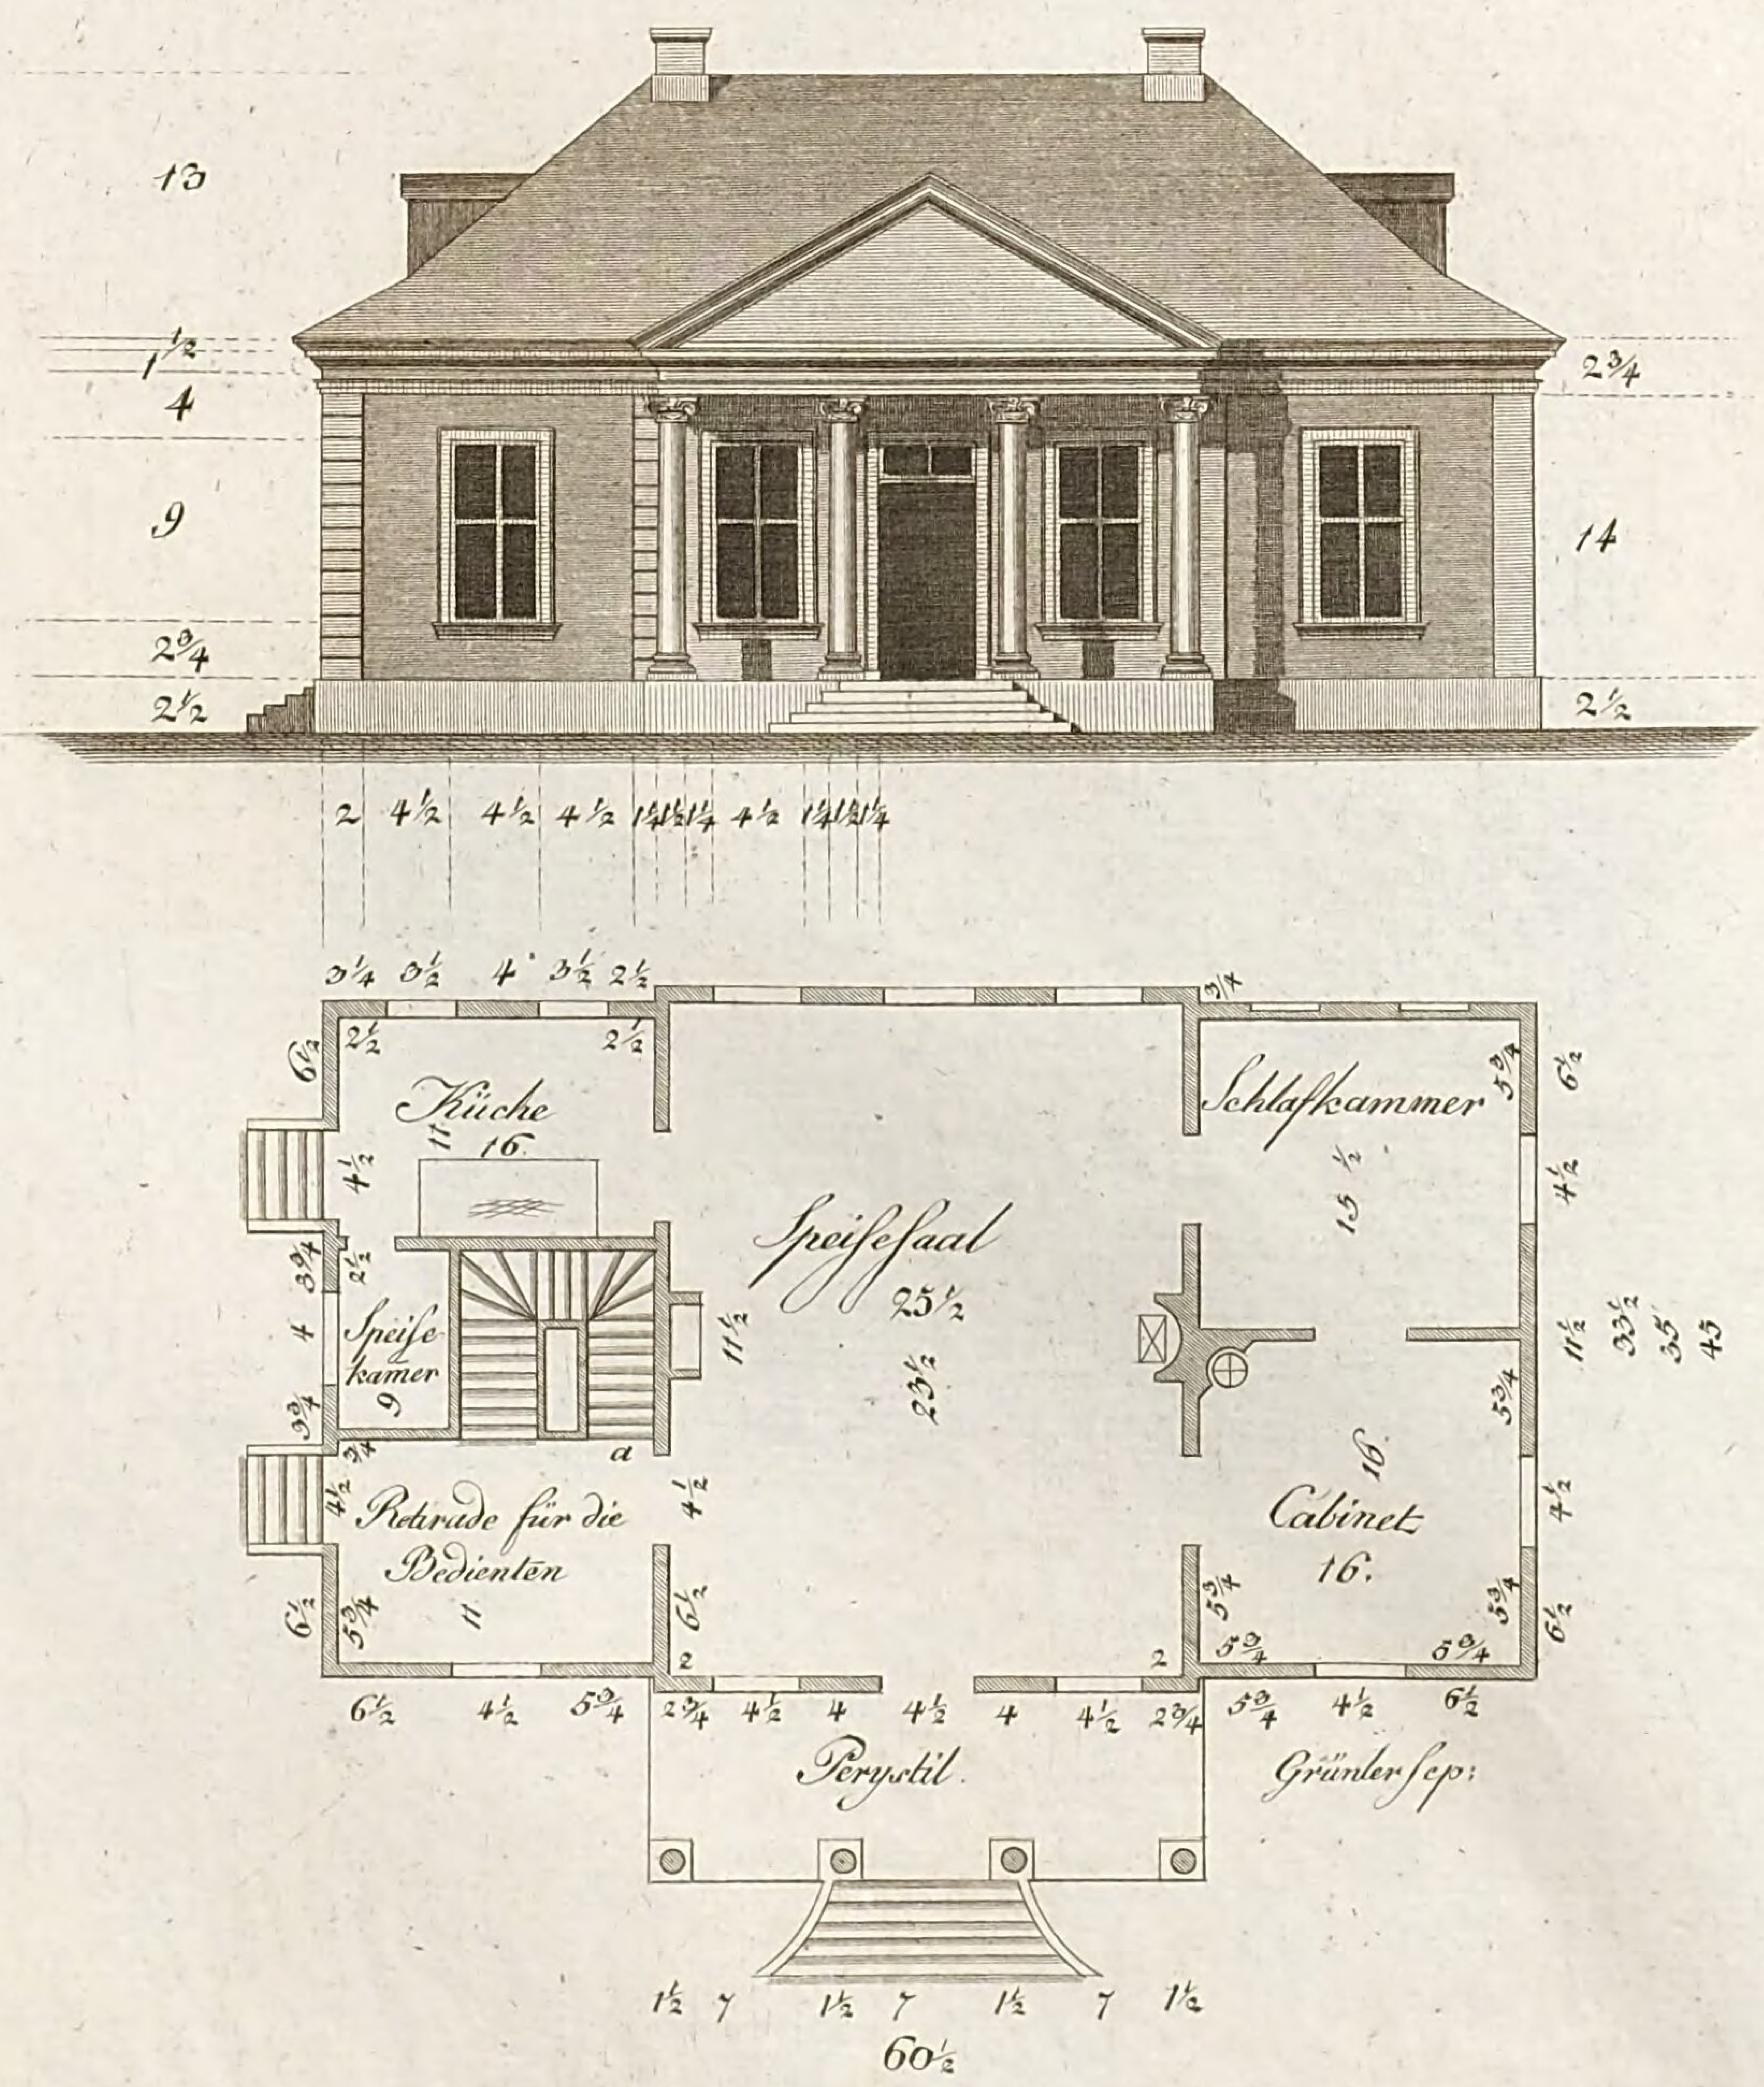

LB
Cob

Tab. XLVII.c

Plan XXXIX

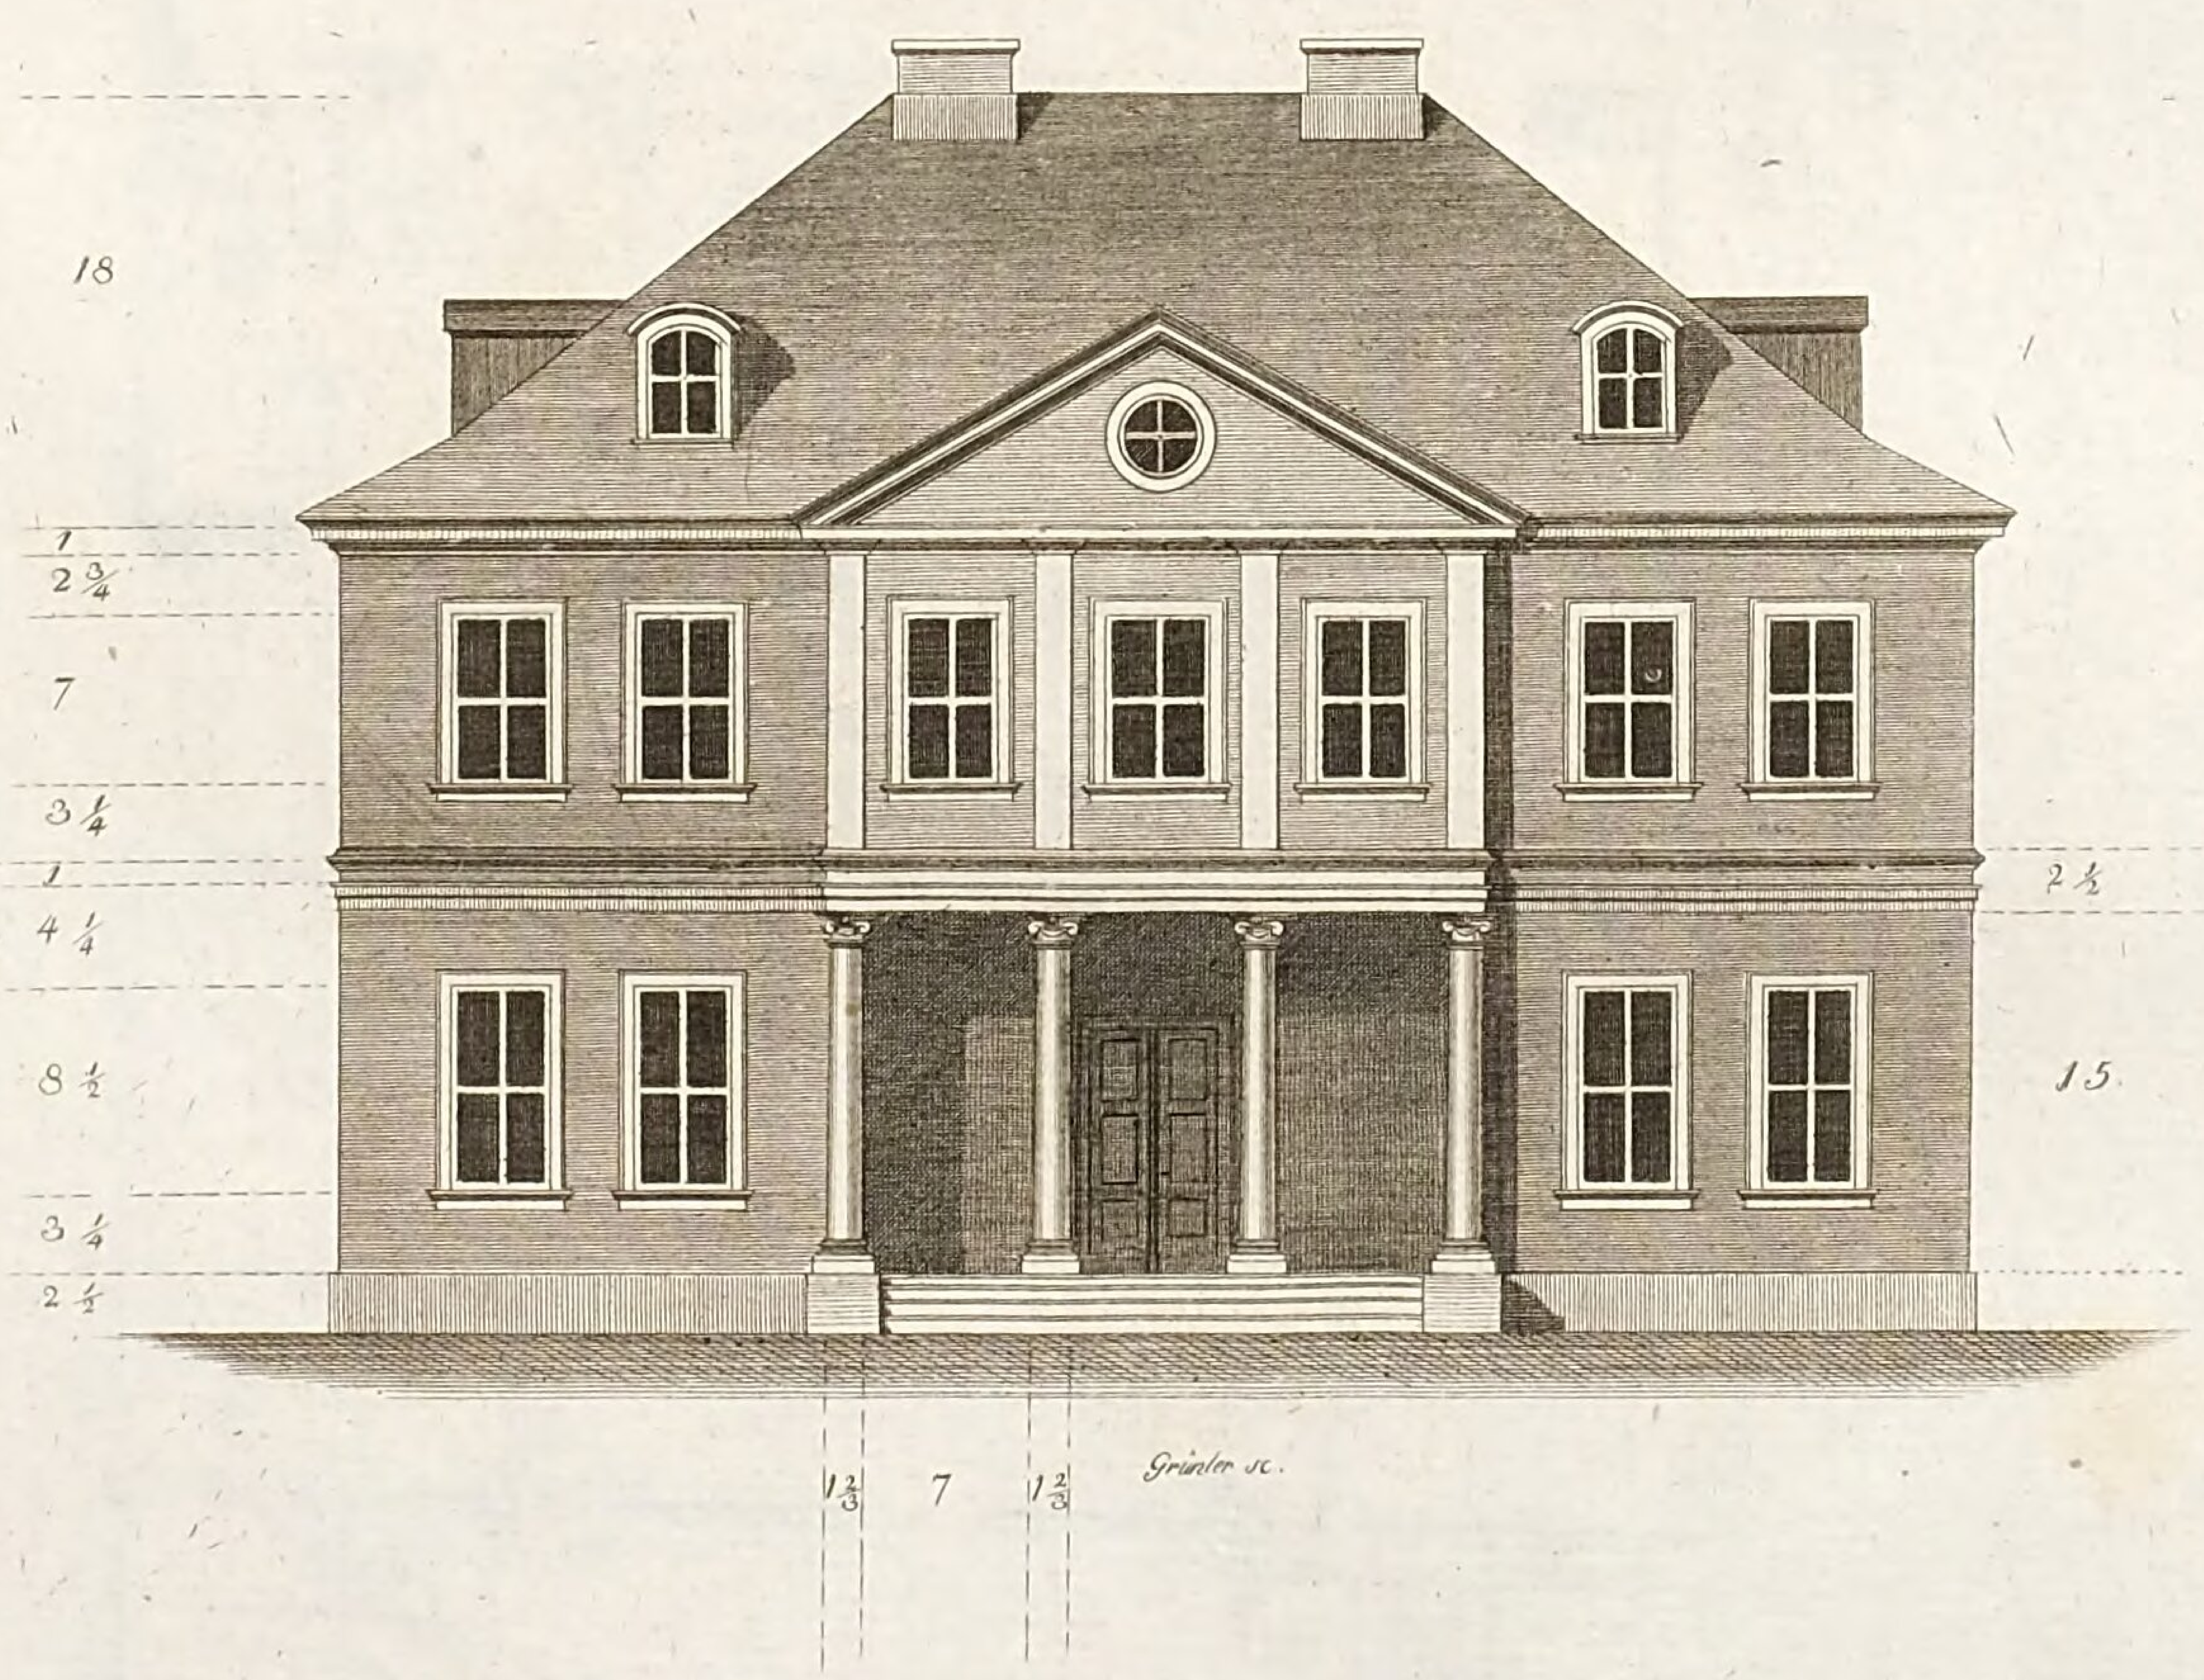


LB
Cob


Grundrisse

eines grossen hölzernen Gartenhauses, welches zur Bewirthung einer ansehnlichen Gesellschaft eingerichtet ist, und woriñe eine zimlich grose Familie während den Sommer wohnen kan

Etage II.

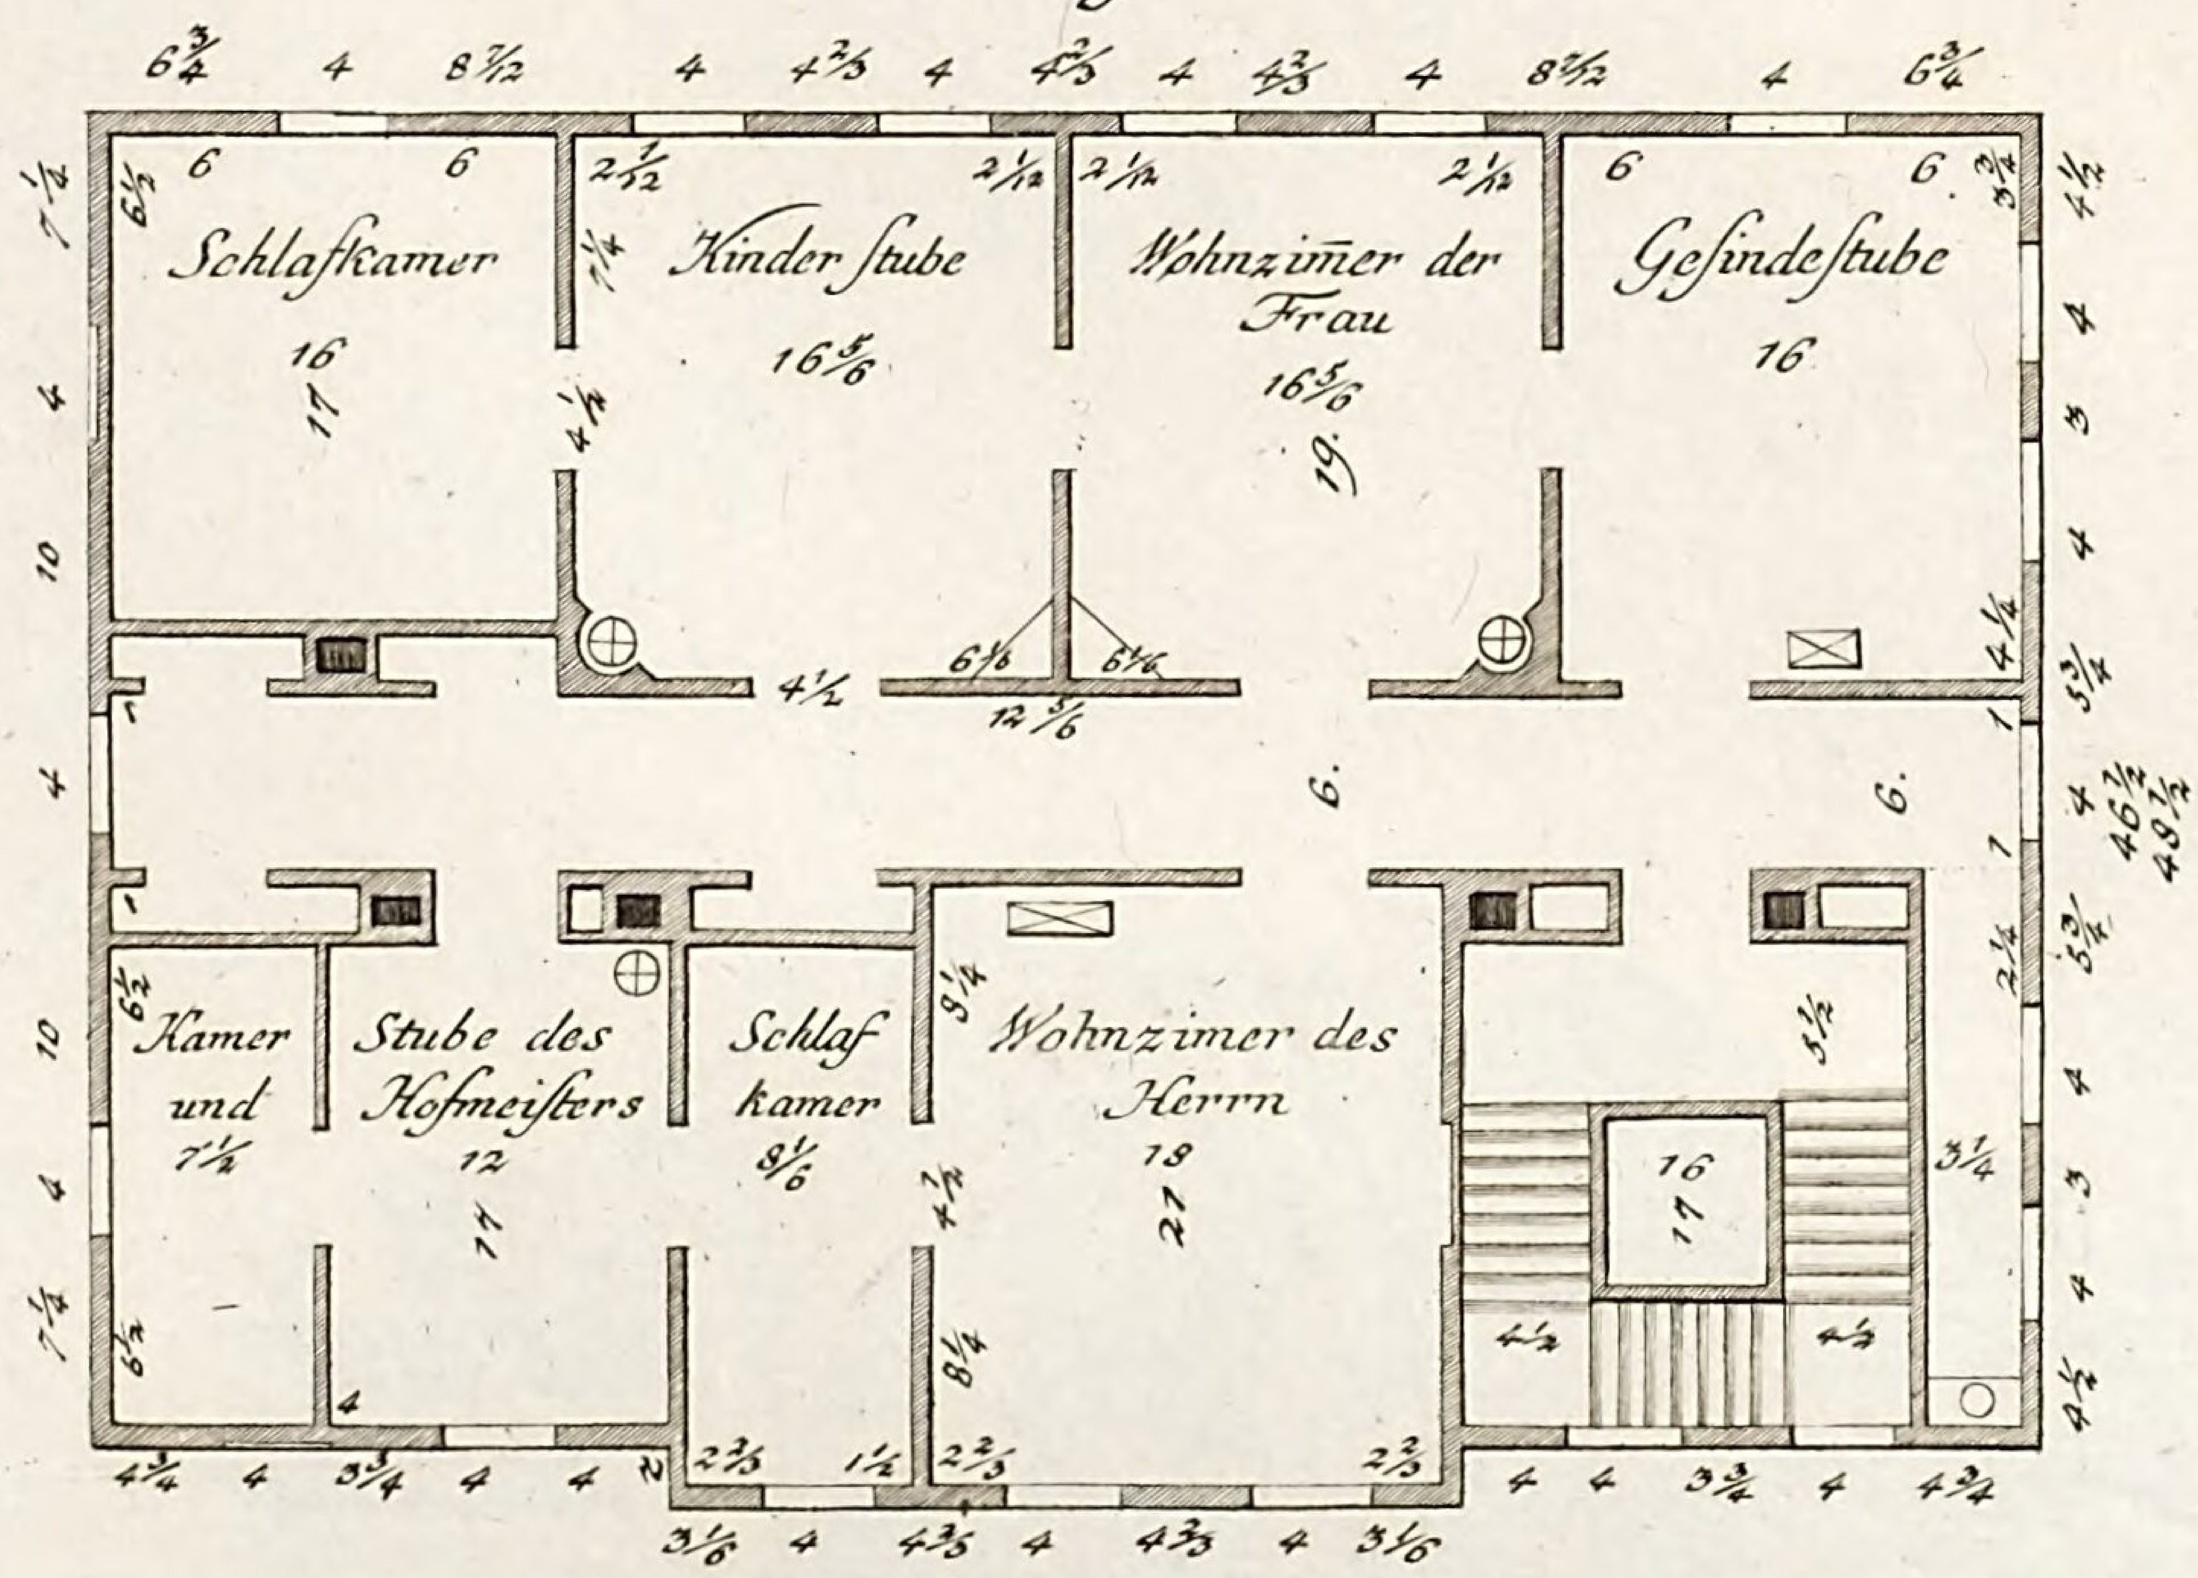


Etage I.

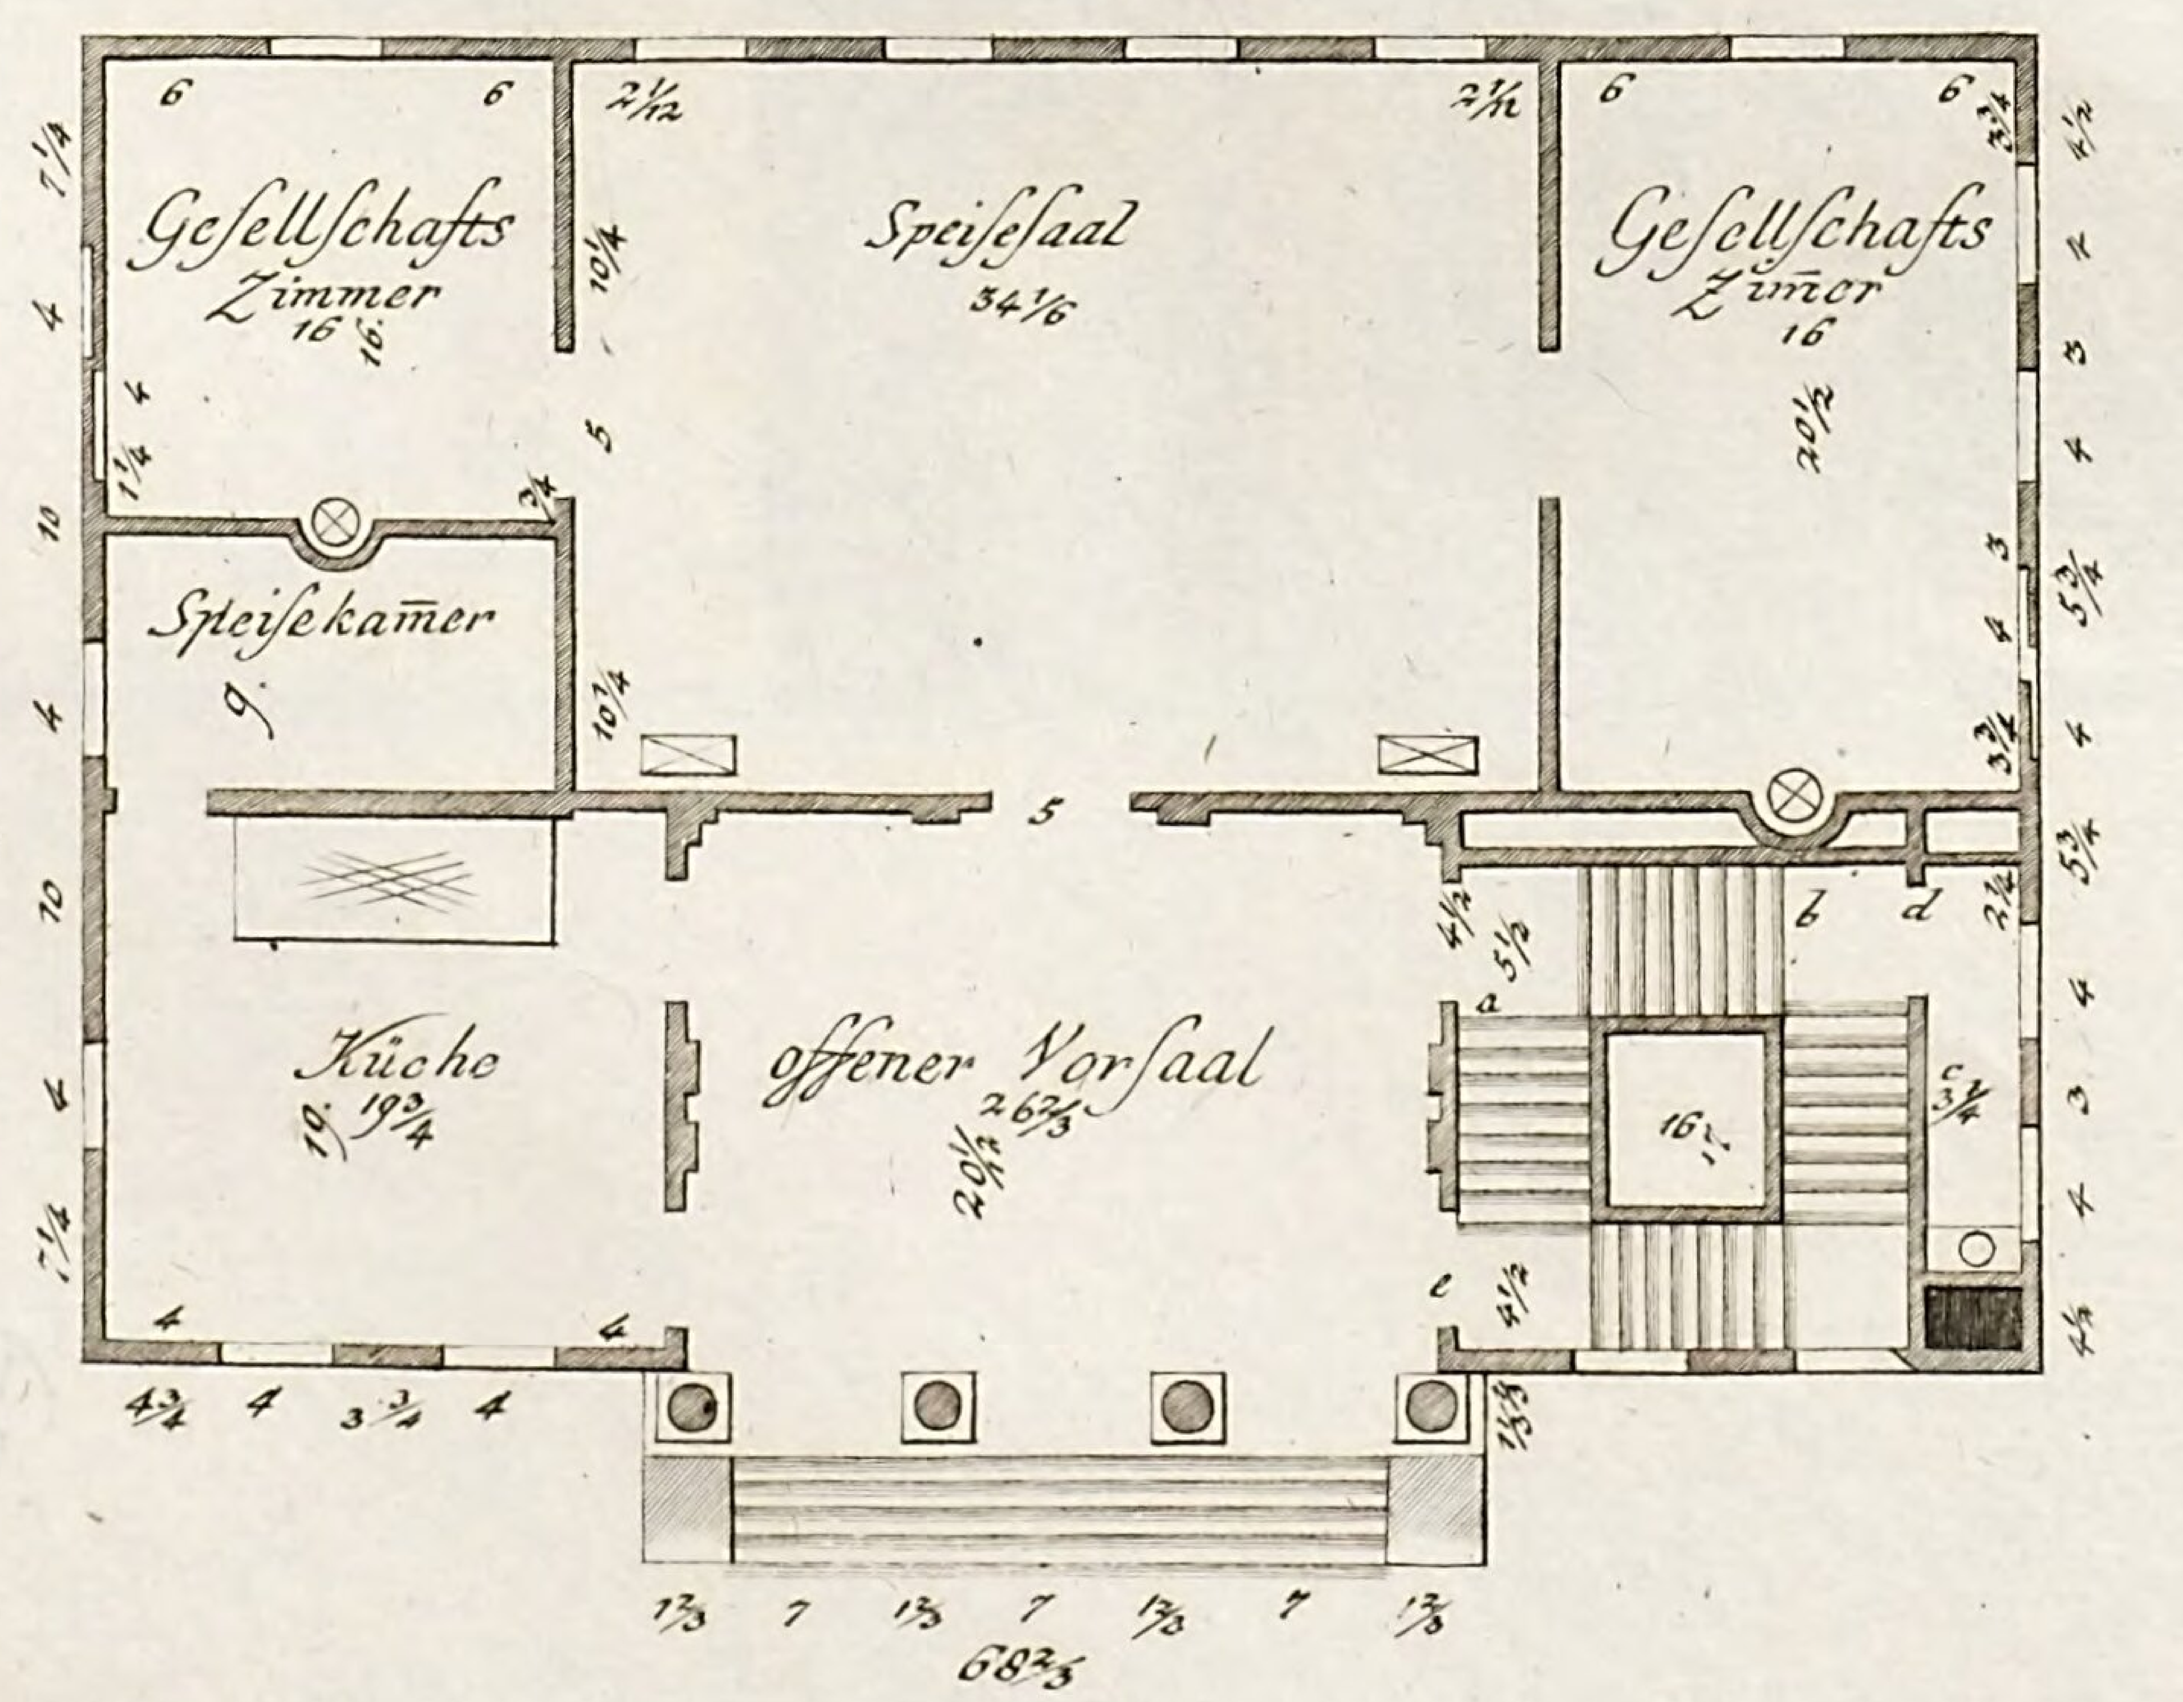

LB
Cob

Tab. XLIX.c

Plan XL.

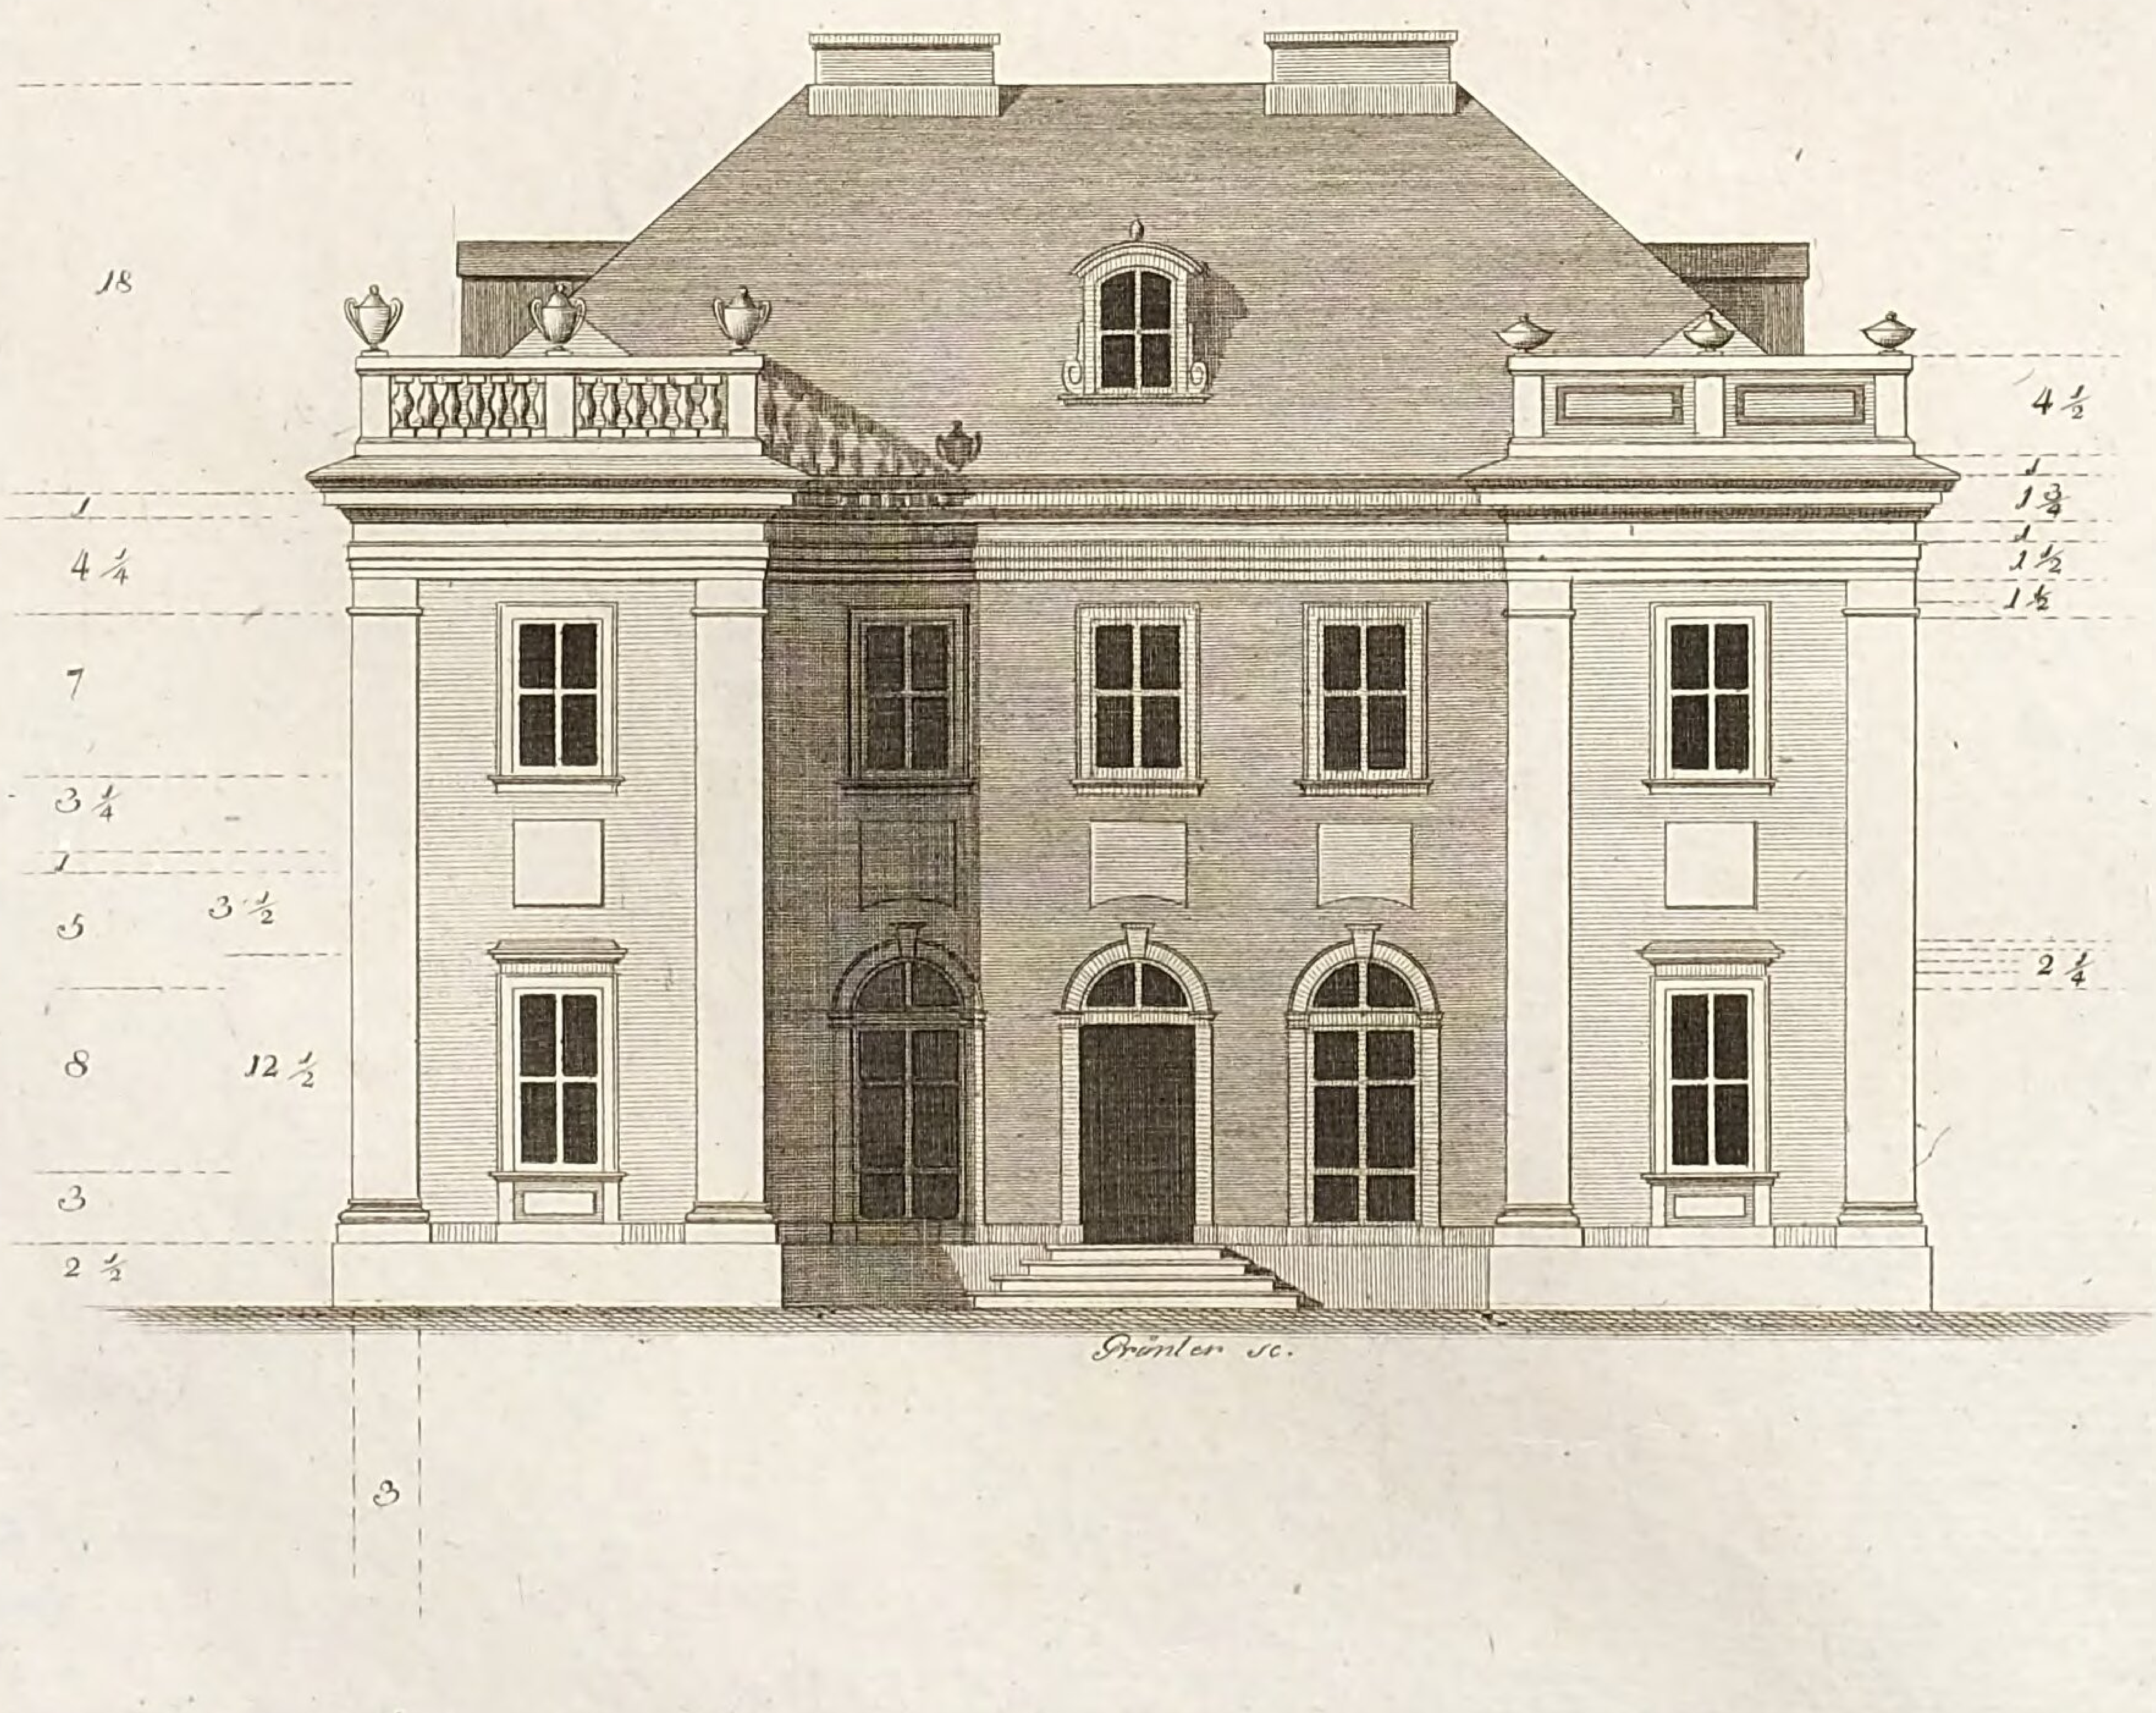


LB Cob


LB
Cob

Grund…

eines grossen hölzernen Gartenhauses, in welchem Raum genug vorhand…
Familie wæhrend dem …

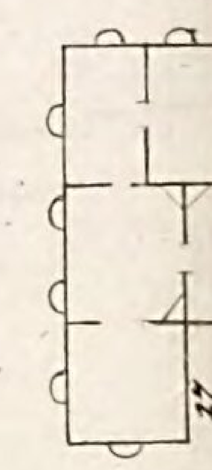


Etage I.

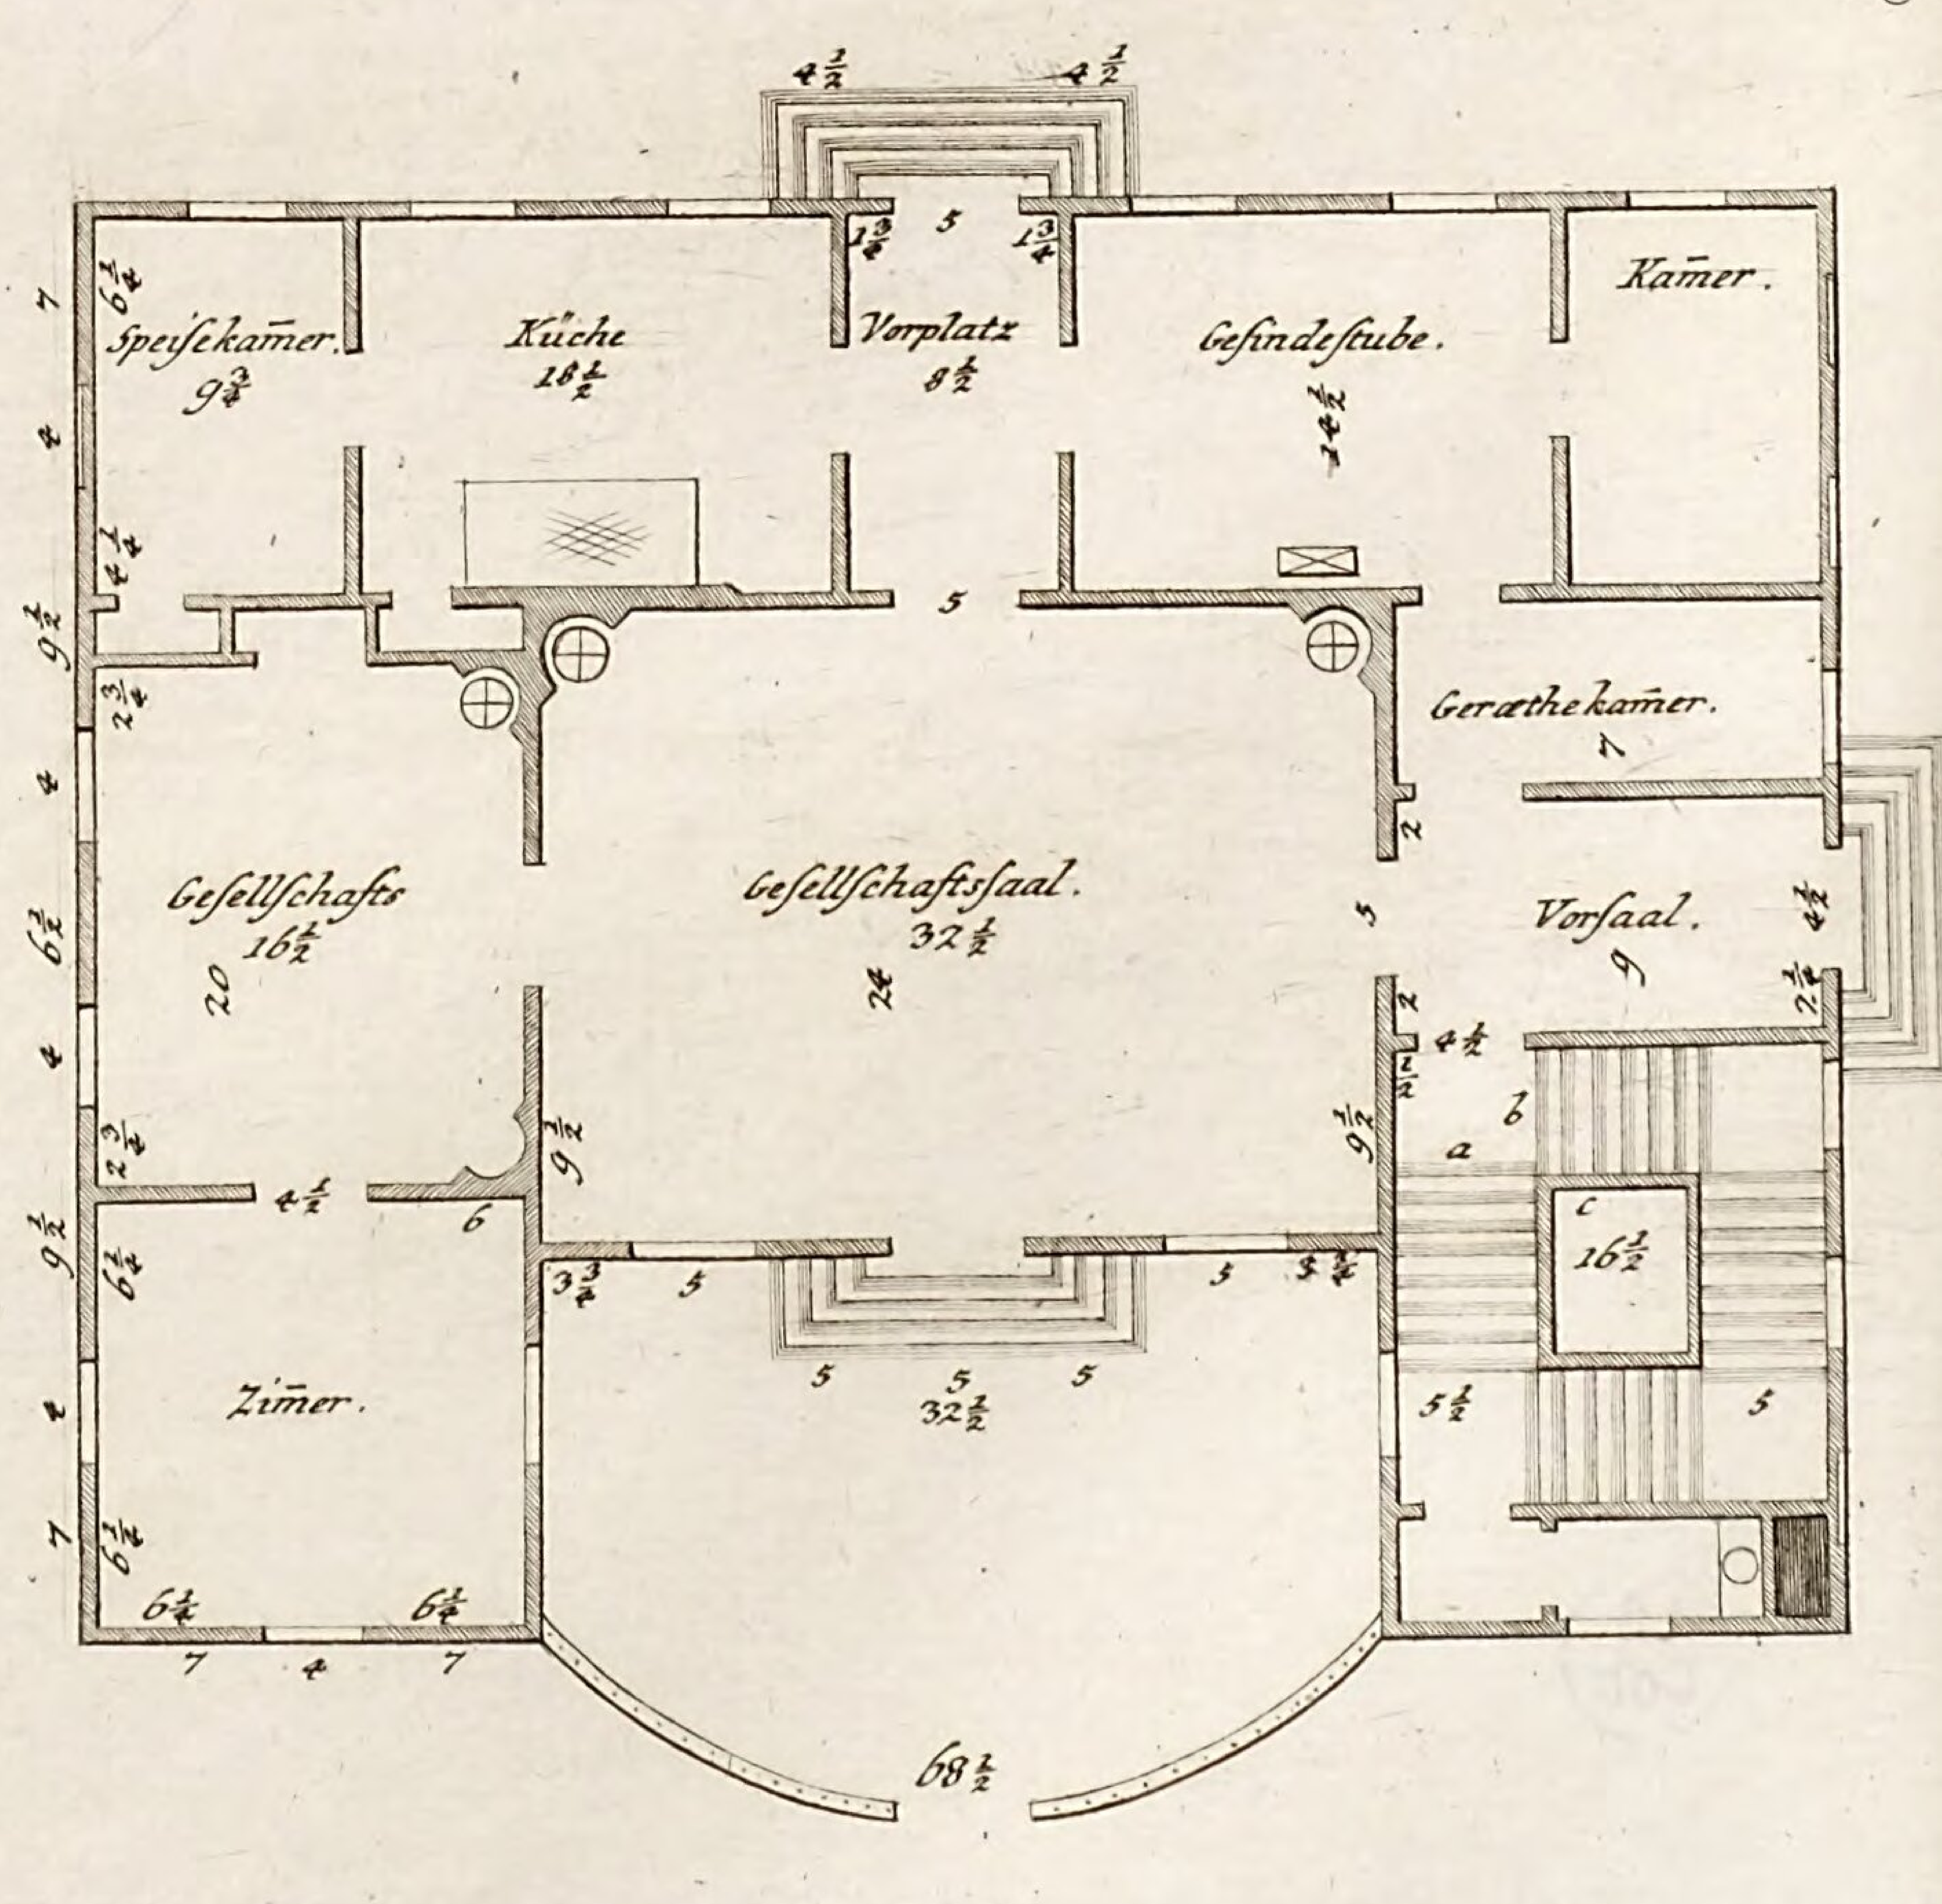


Tab. L c

…le

…ße, um eine grosse Gesellschaft zu bewirthen, und worine eine zahlreiche
…er wohnen kan.

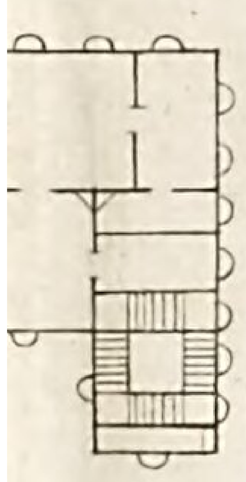

Etage II.

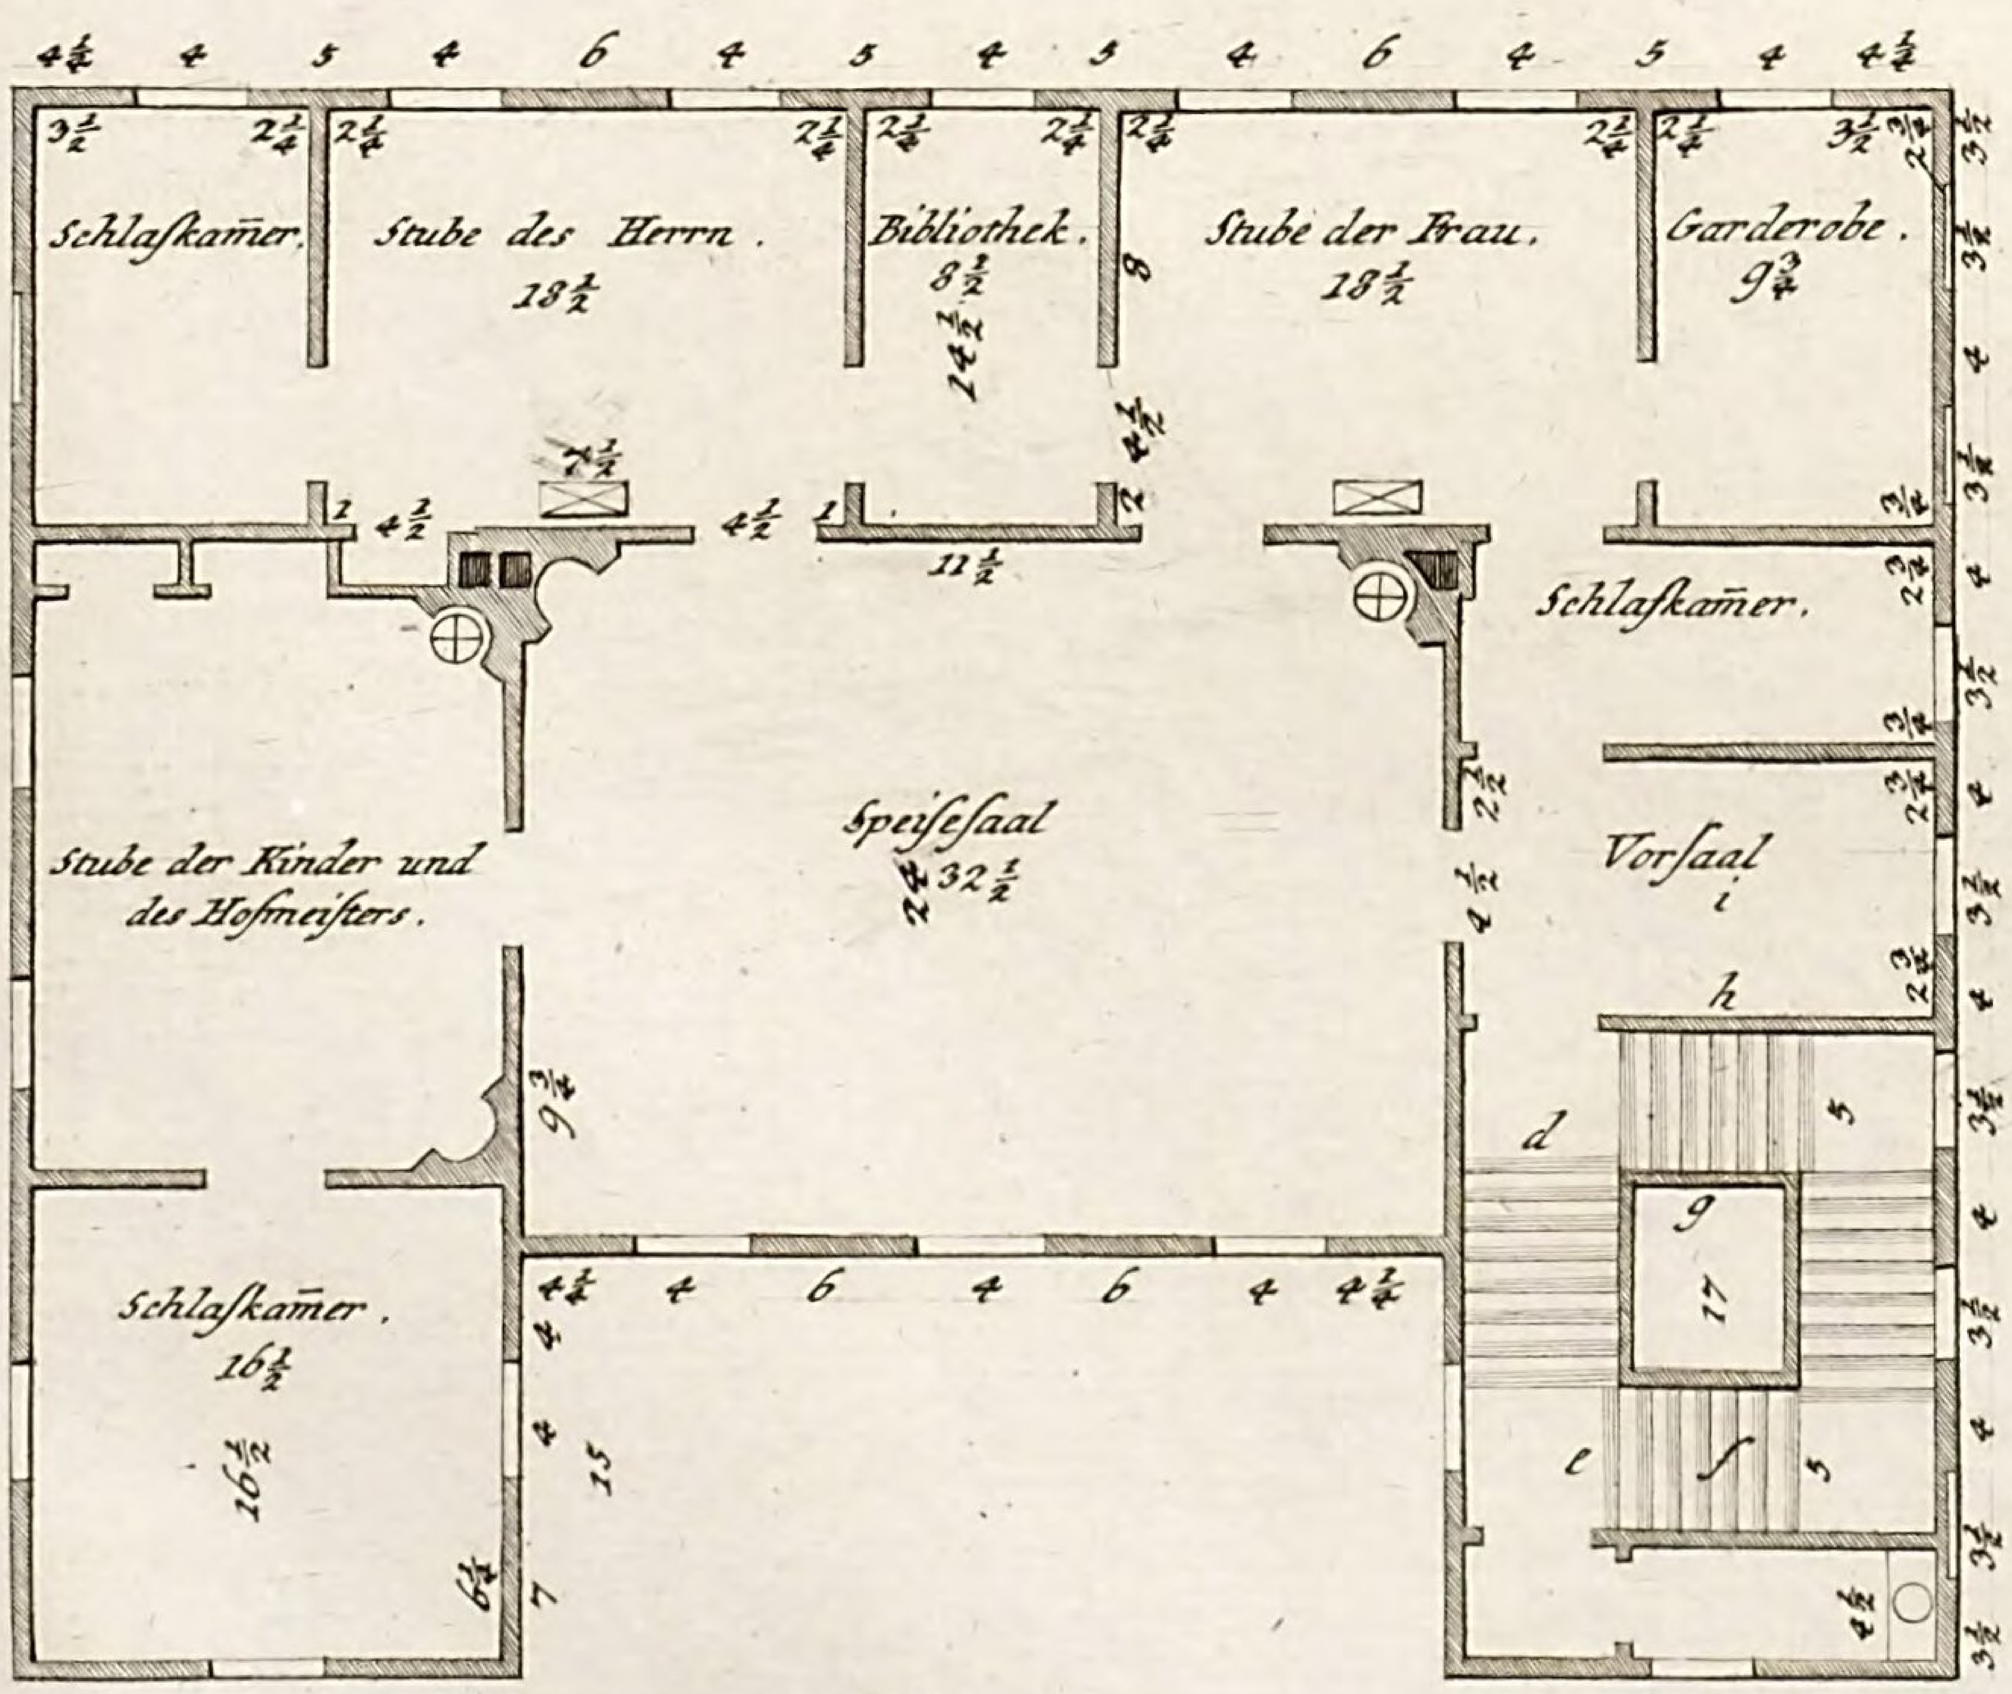

LB
Cob

LB
Cob


Plan

Grun

eines grossen hölzernen Gartenhauses, worine sich eine zahlreiche Gesellschaft belustigen und

Tab

Etage I.

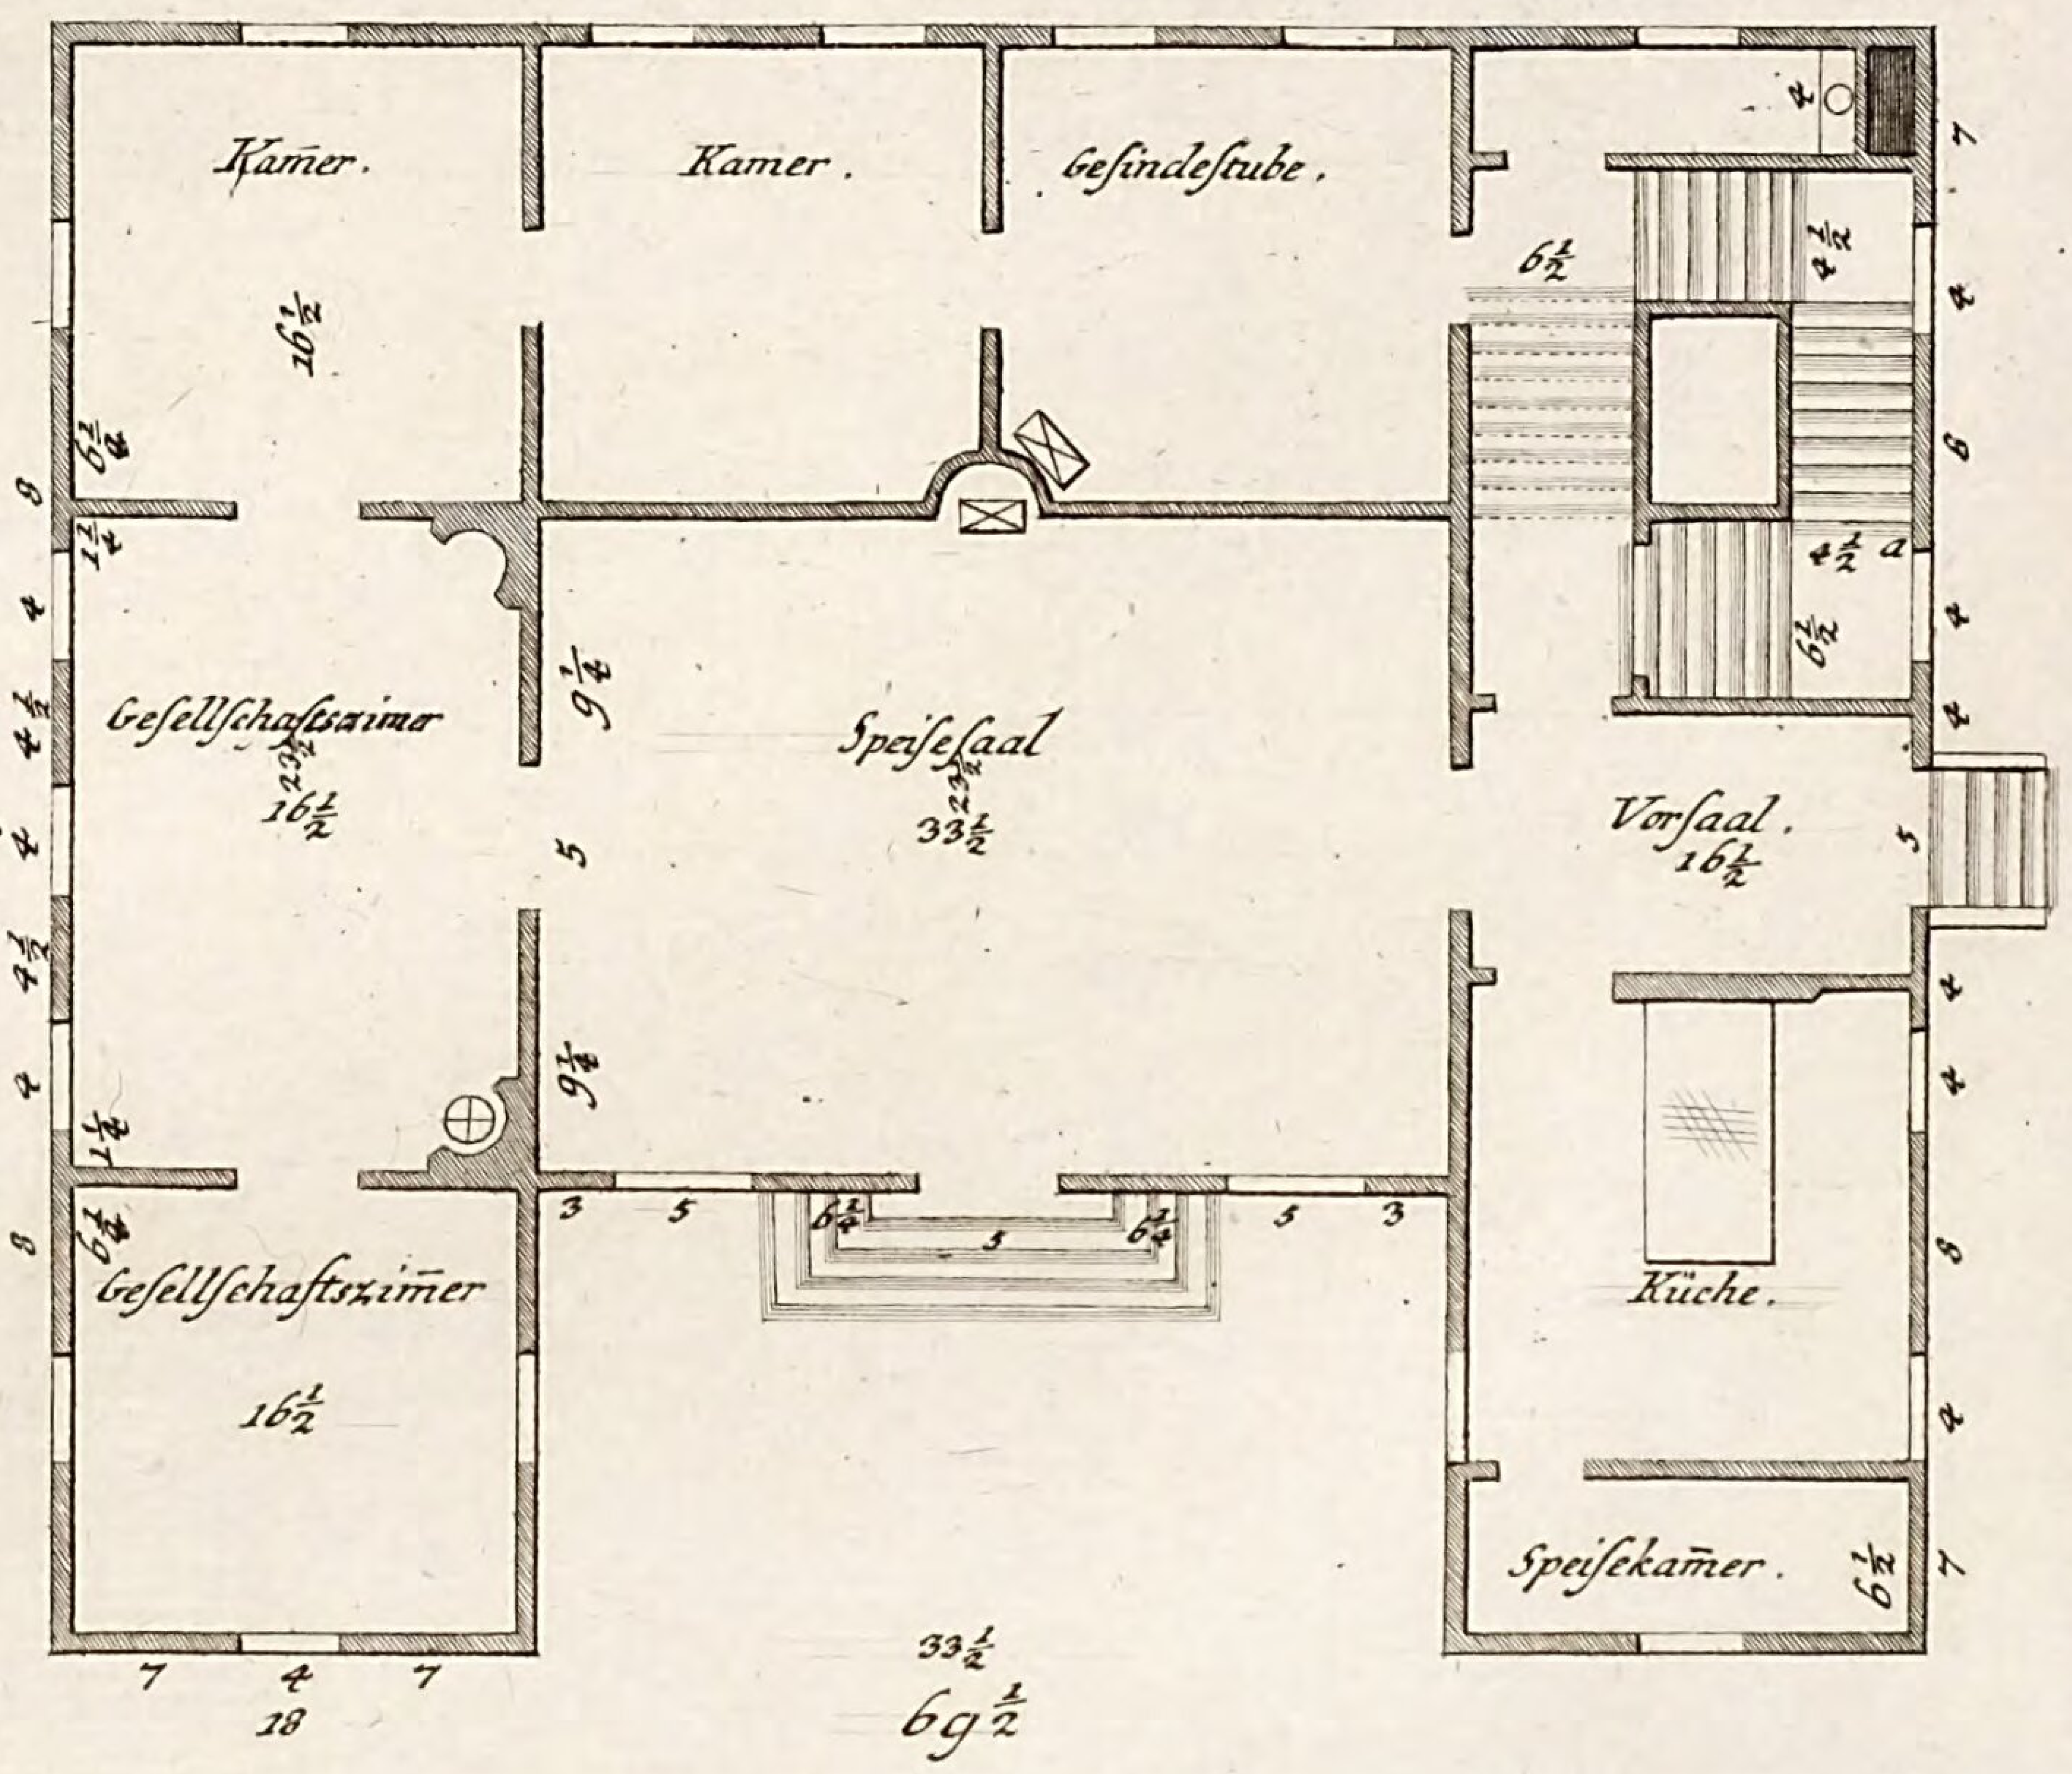


Plan

Grun

eines grossen hölzernen Gartenhauses, welches zur Somerwohnung einer ansehnlichen Familie


riss laesst sich leicht aus Tab X

Etage I.

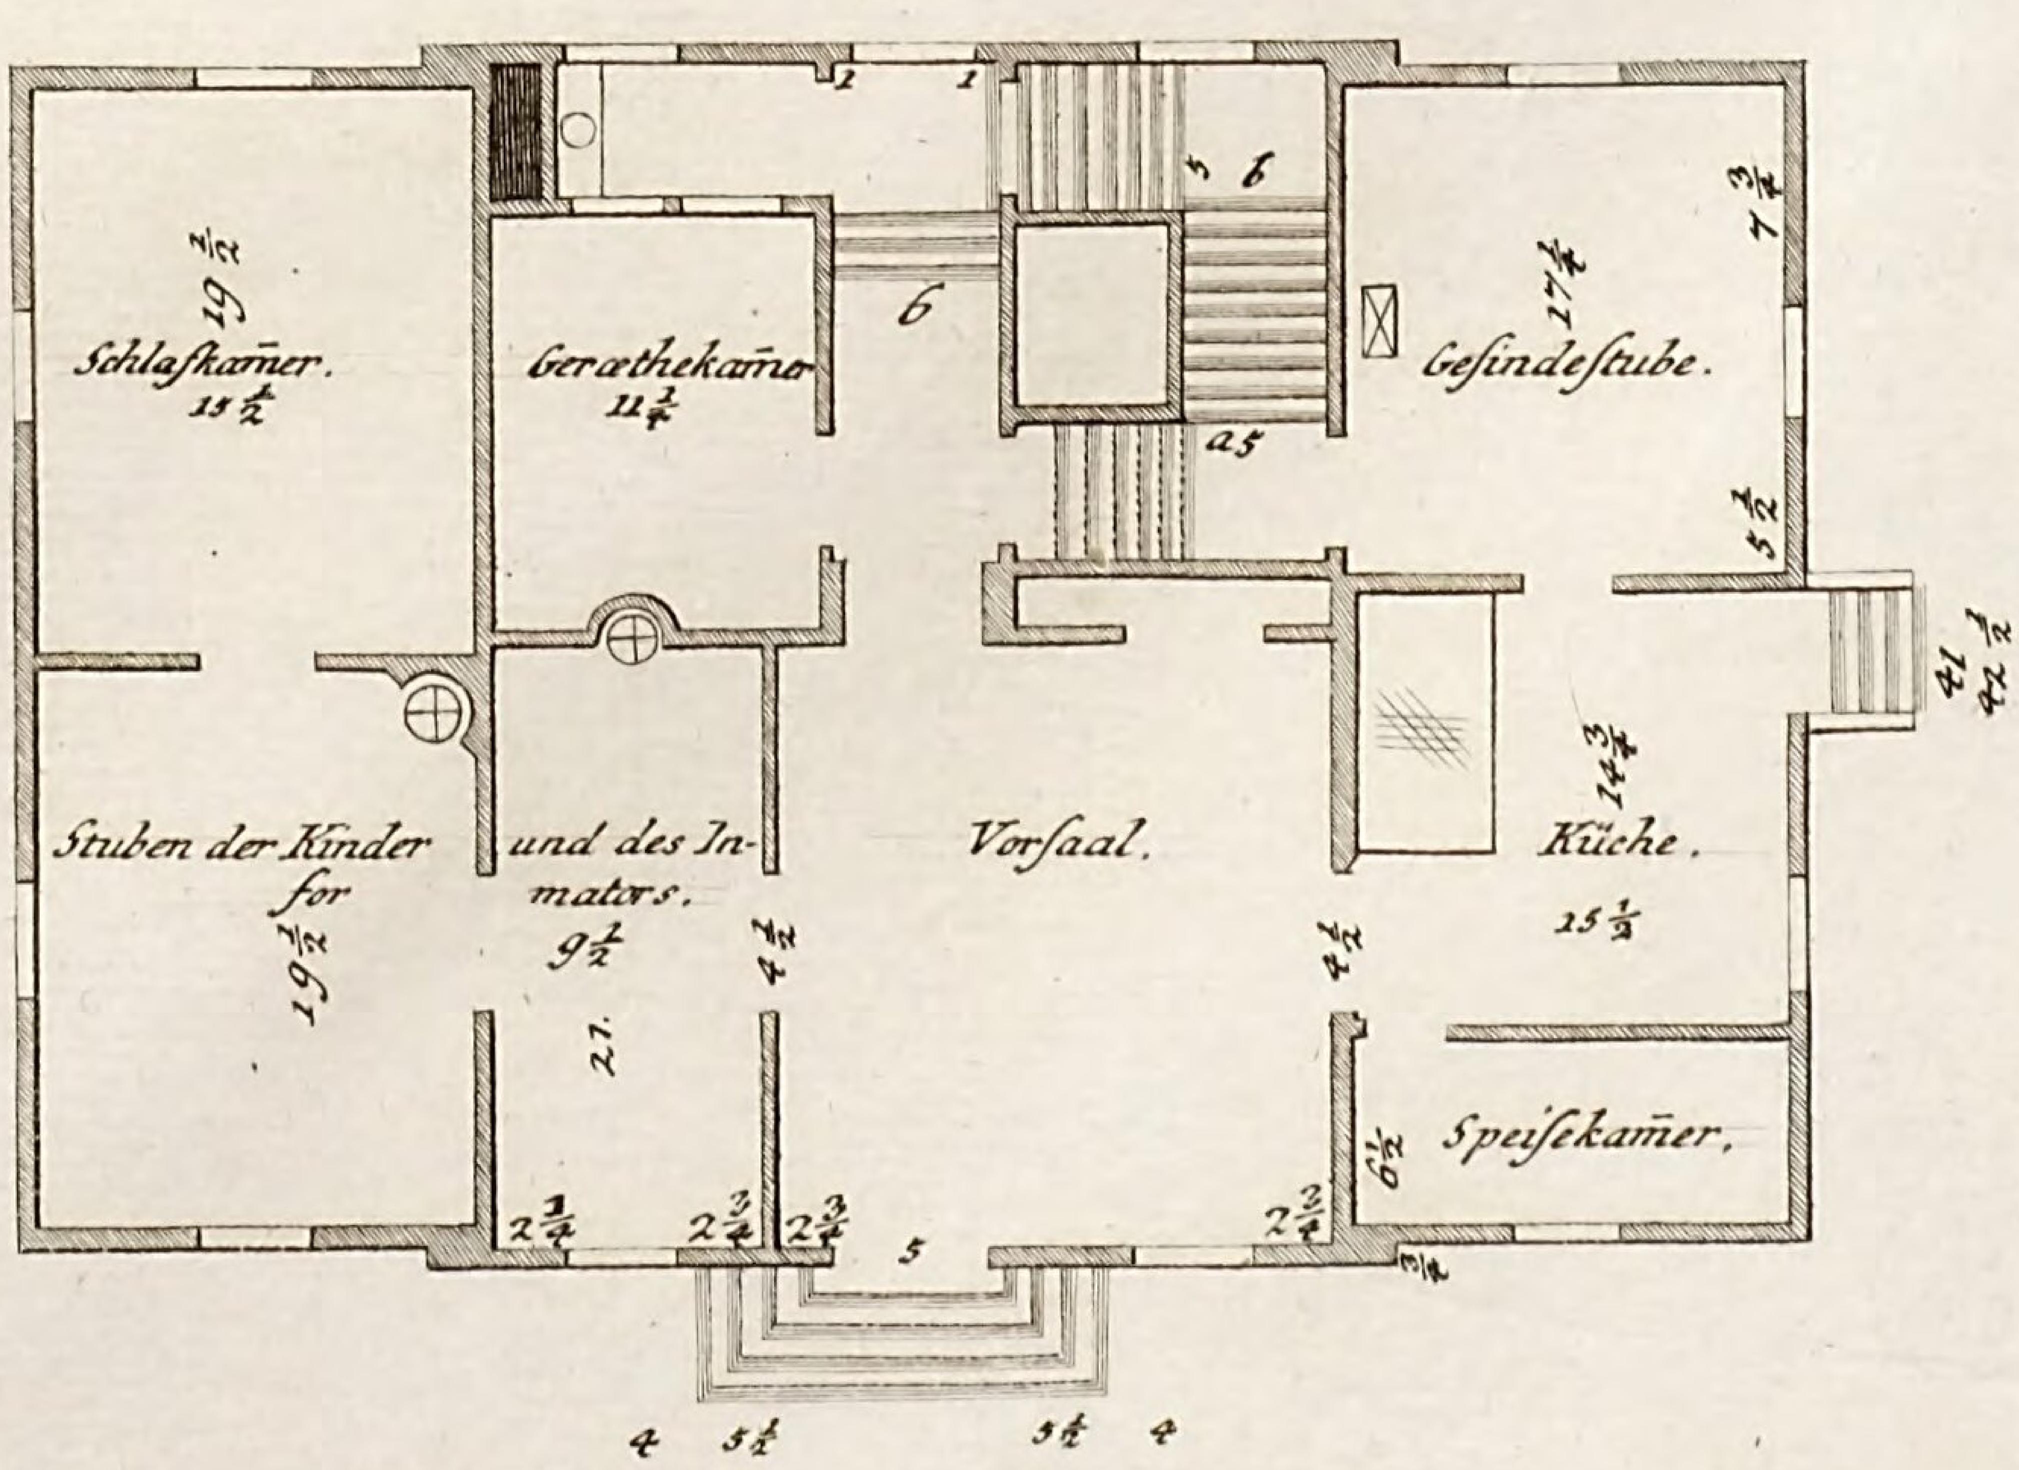


XLI.
risse
ine ansehnliche Familie während dem Somer wohnen kan Der Aufriss dazu ist dem auf
.IX^c gleich.

Etage II.

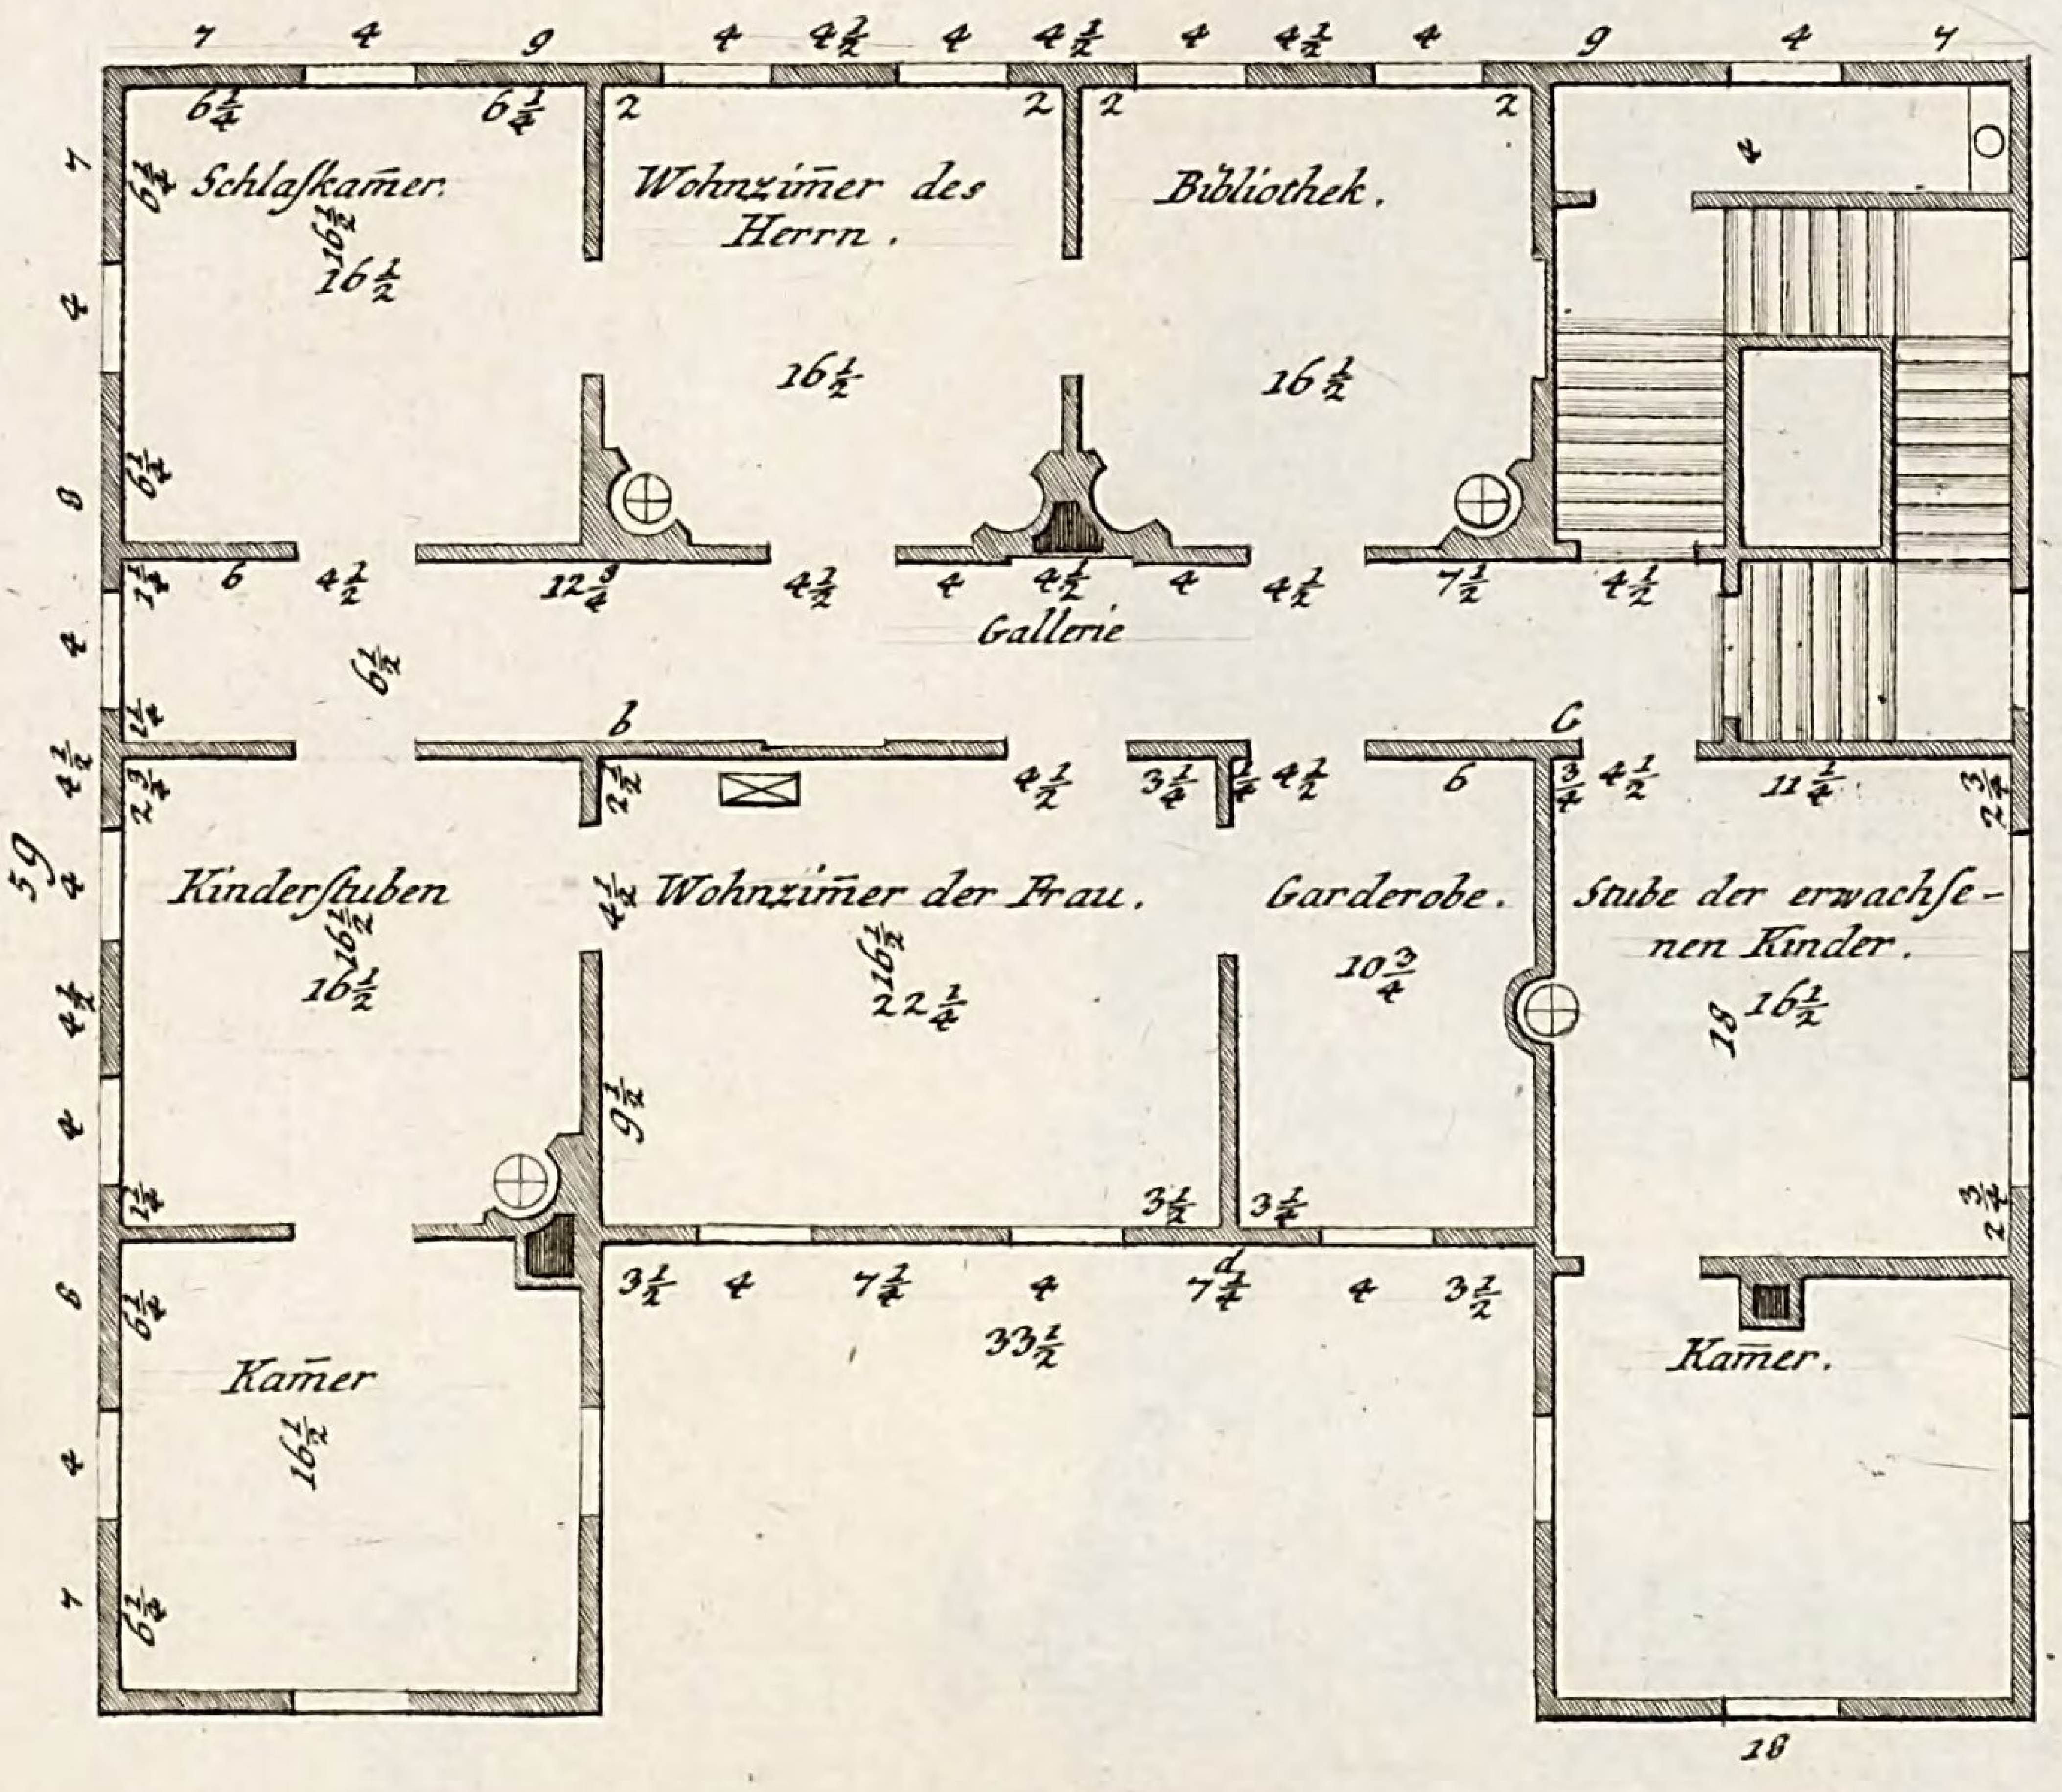

XLII.
risse
erichtet ist, und worine zimlich grosse Gesellschaften bewirthet werden könen. Der Auf
XIX. XLIV^c und andern zusamen setzen.


Etage II.

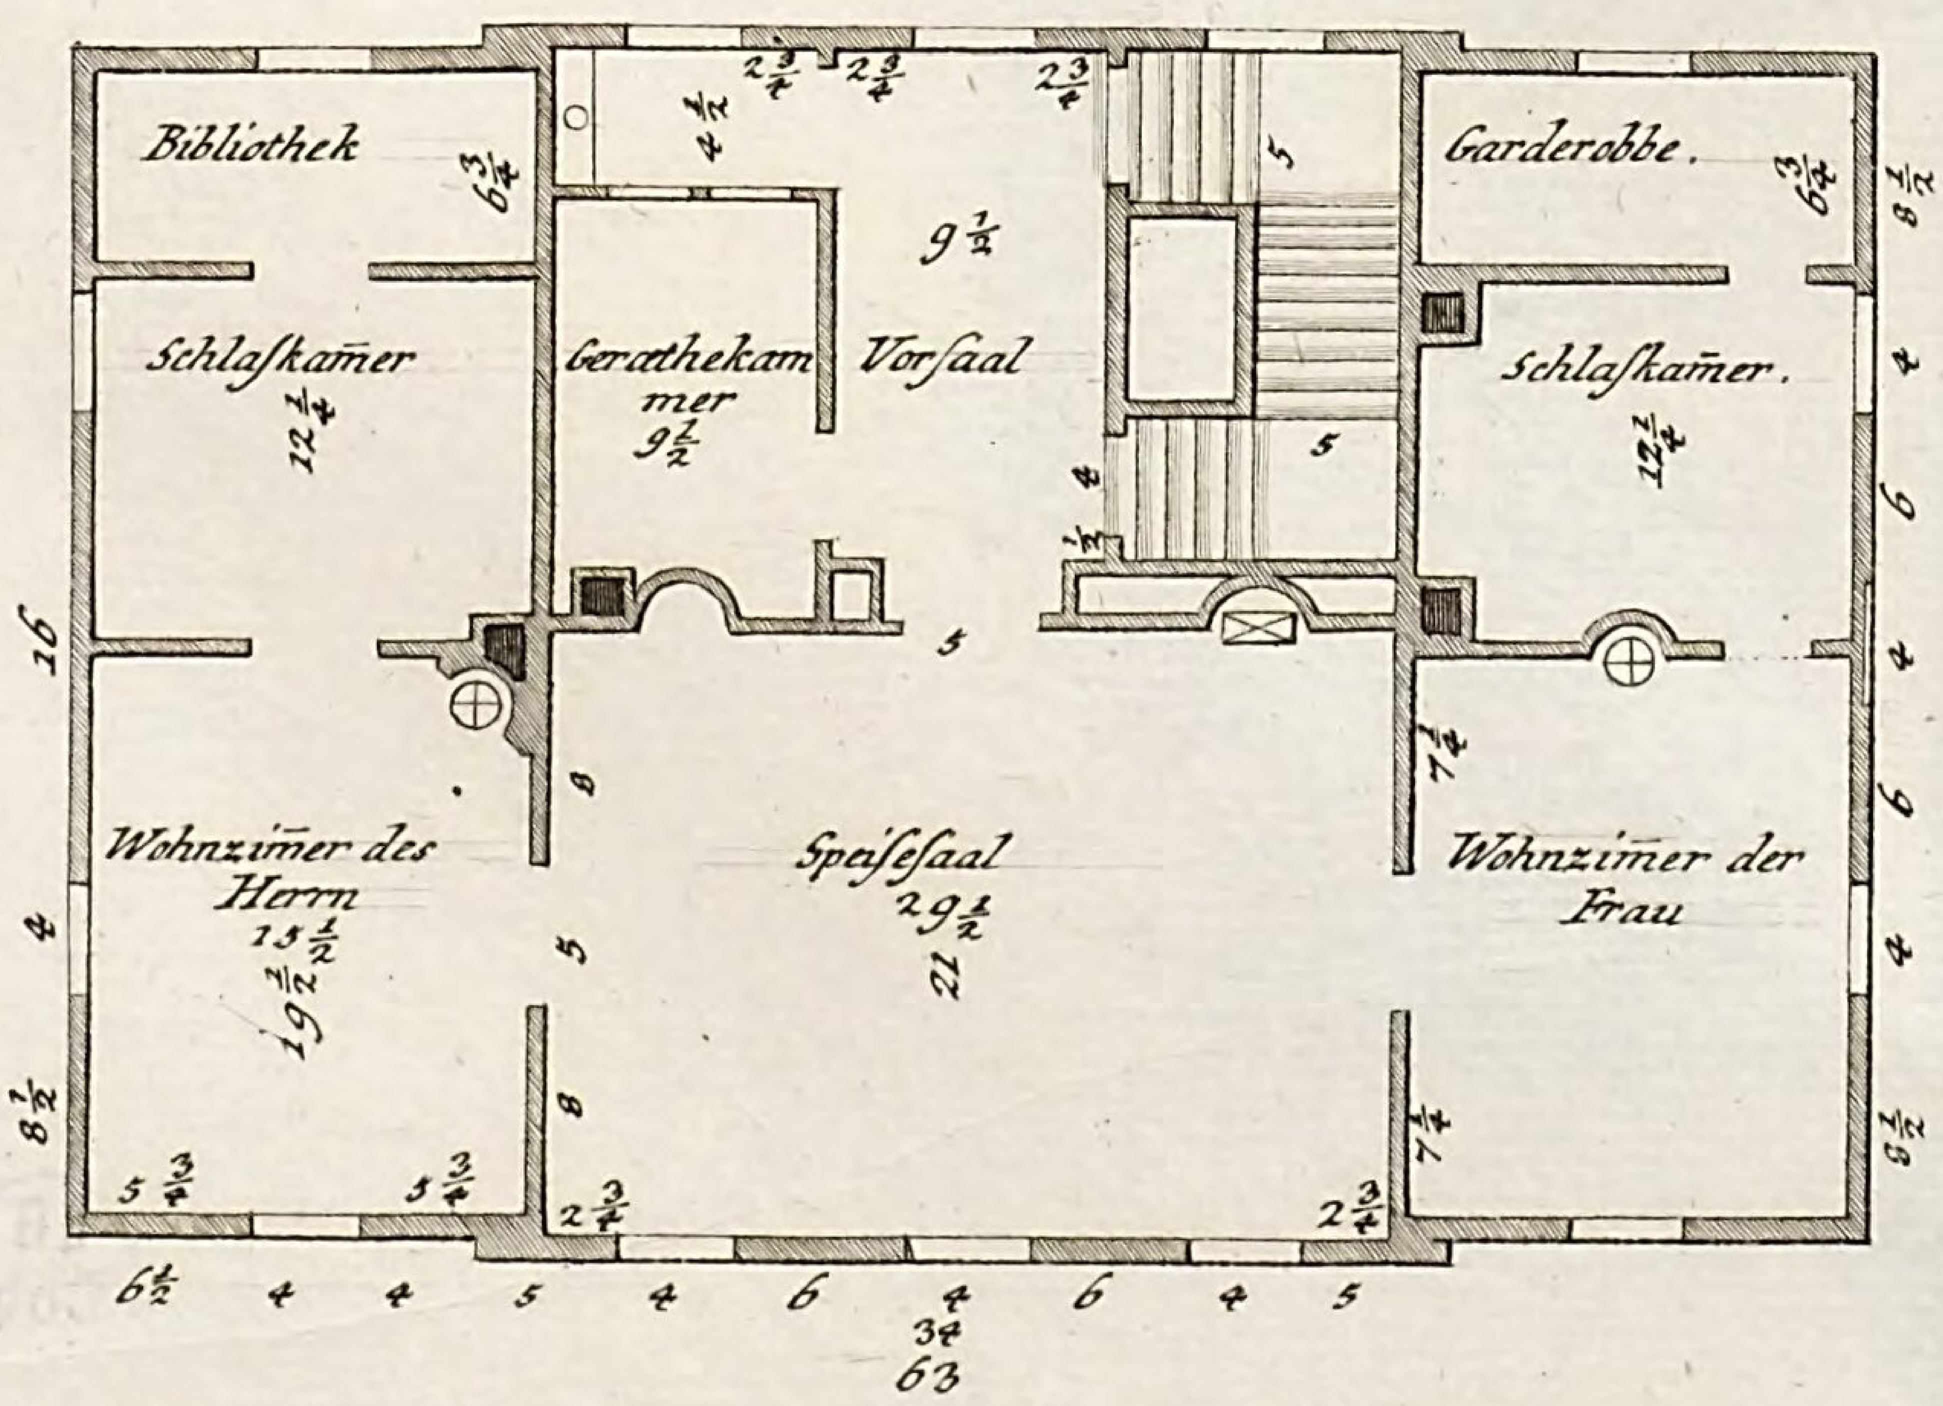

LB
Cob

Tab LII. c.

Plan XLIII




Grünler sc.

LB Cob


LB
Cob

Grundriss.

eines grossen Steinernen Gartengebaudes, welches zur Bewirthung einer grossen Gesellschaft und zur Somerwohnung einer angesehenen Familie dient, und wobey mehr auf das äuserliche Ansehen und Abwechselung in der Form, als auf vorzügliche Bequemlichkeit und Menage Rücksicht genommen ist.

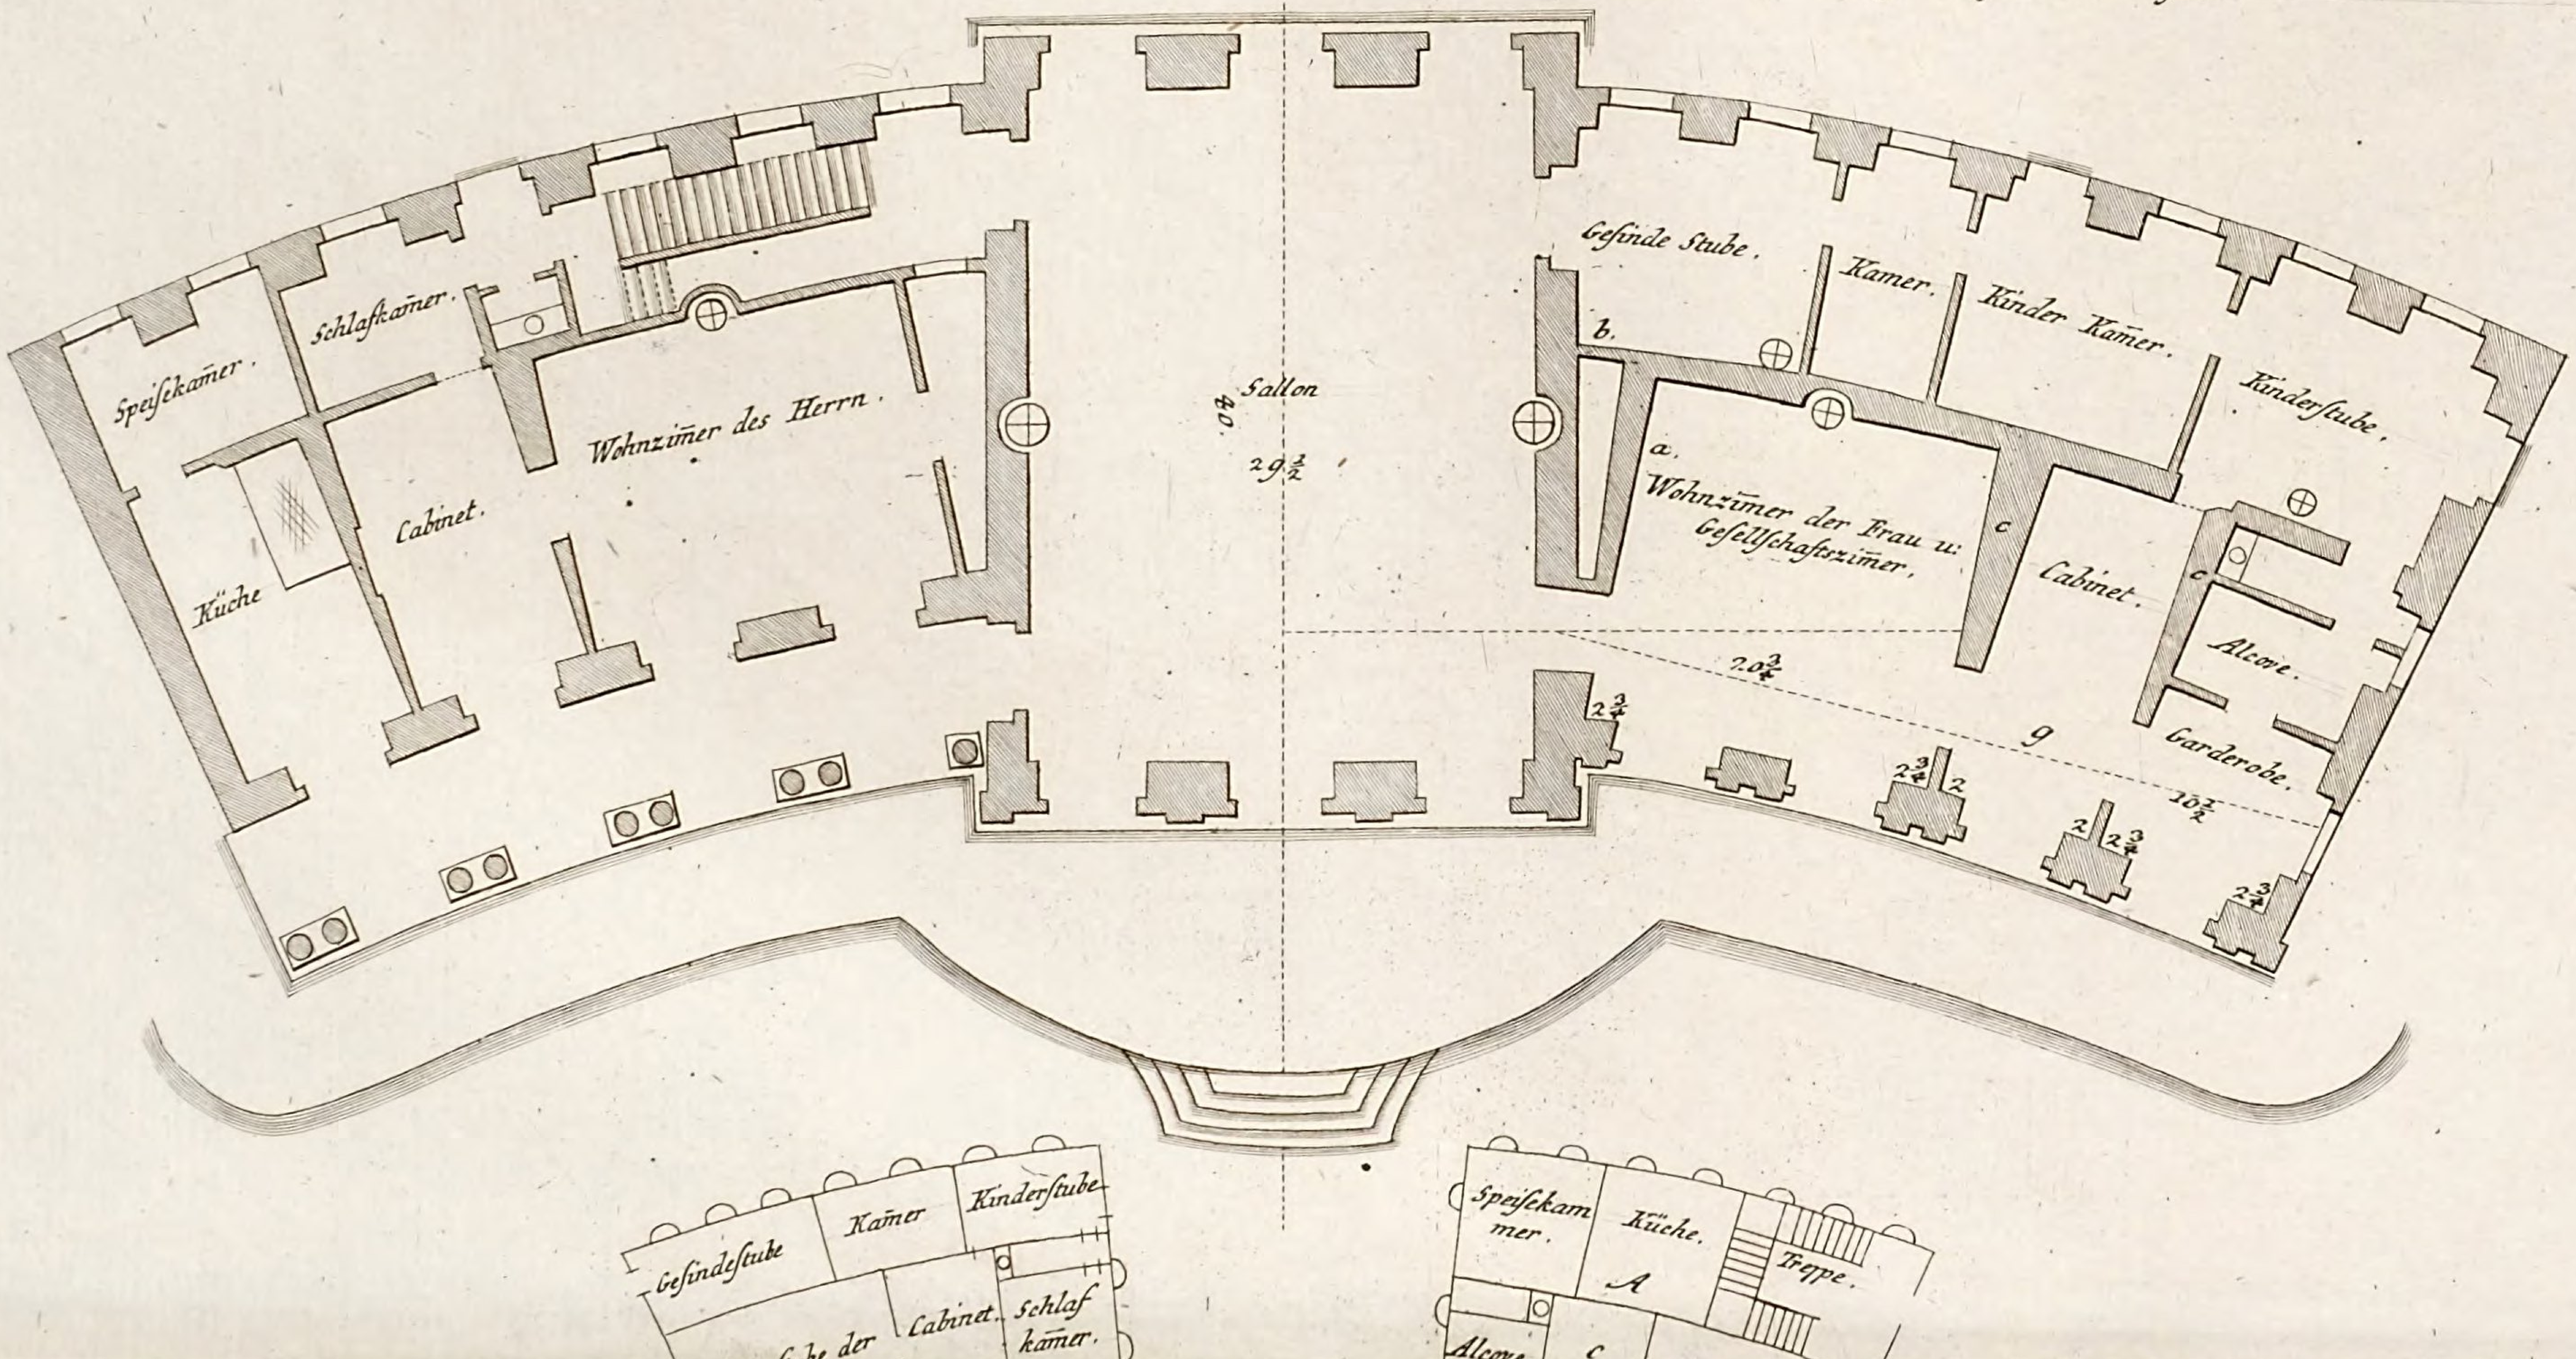

Tab. LIII c.

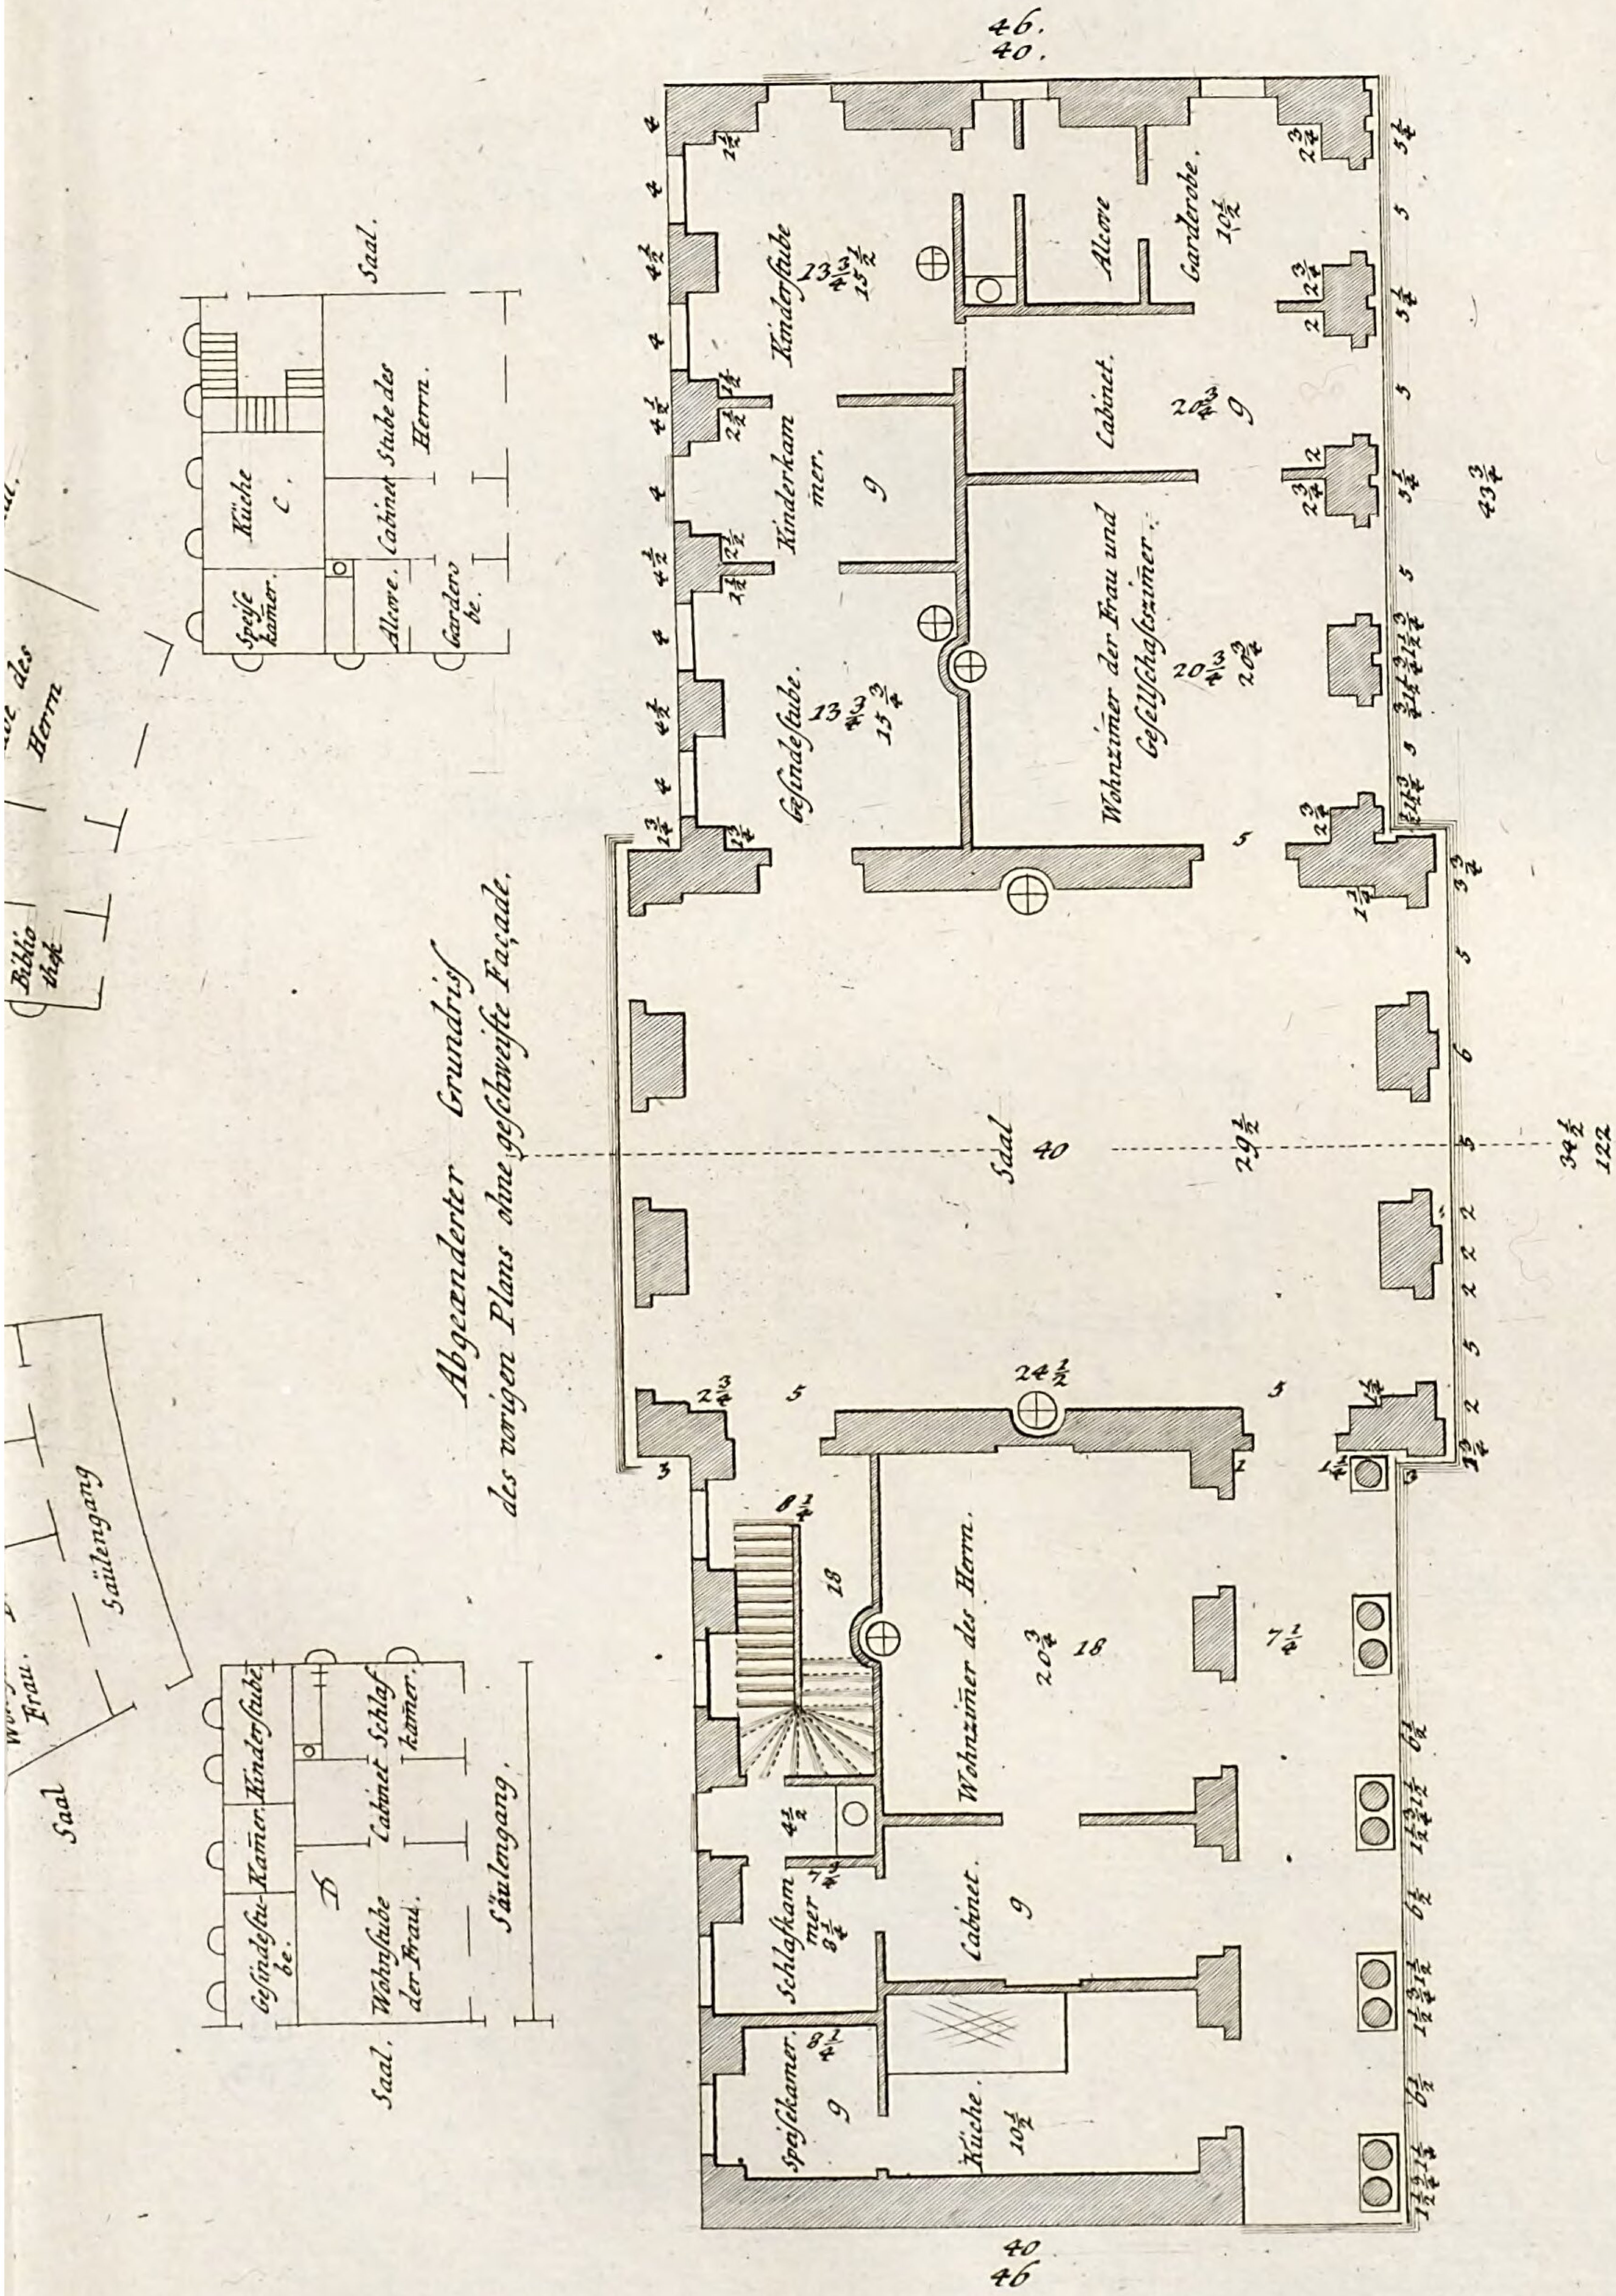

Abgeænderter Grundriss des vorigen Plans ohne geschweifte Façade.


LB
Cob

Tab: LIV.

Plan I.

Grund, Profil, und Aufriss.


eines zierlichen Gebäuds, welches ein Gartengeräthe-Magazin, Küche und Abtritt enthält, und zu gebrauchen ist, wenn das Gartenhauss etwa nur aus einem Saal besteht.

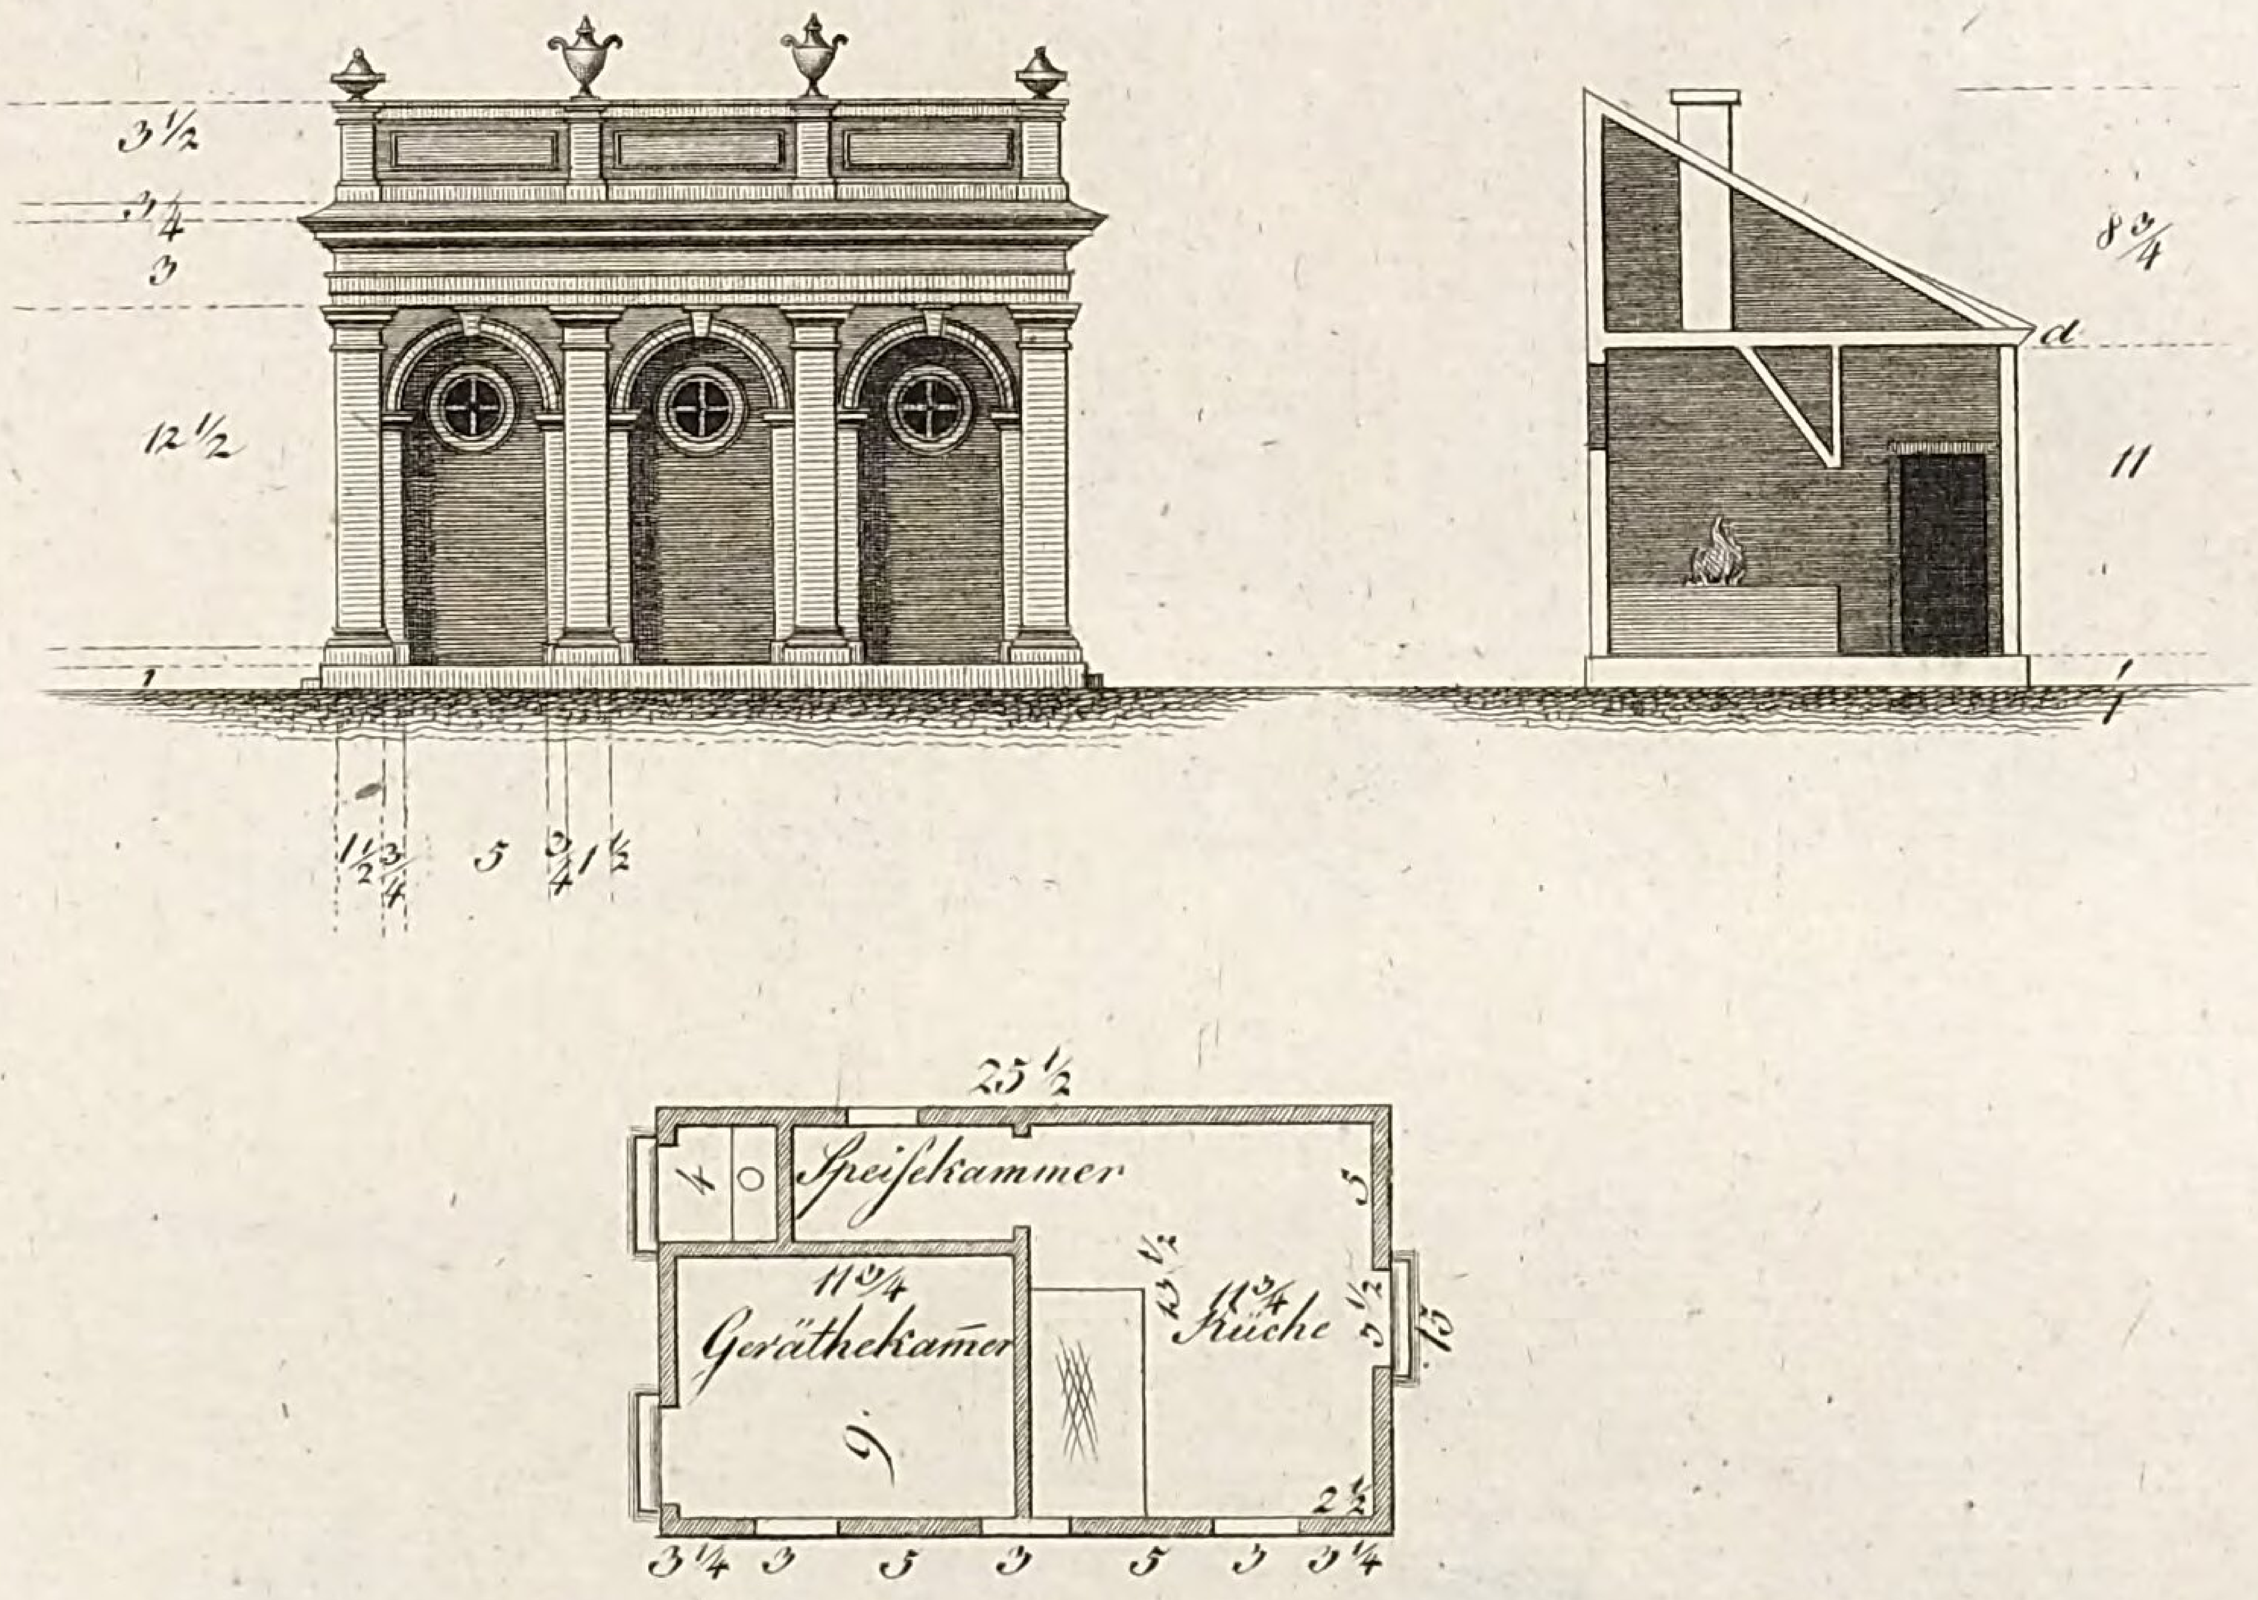

Plan II.

Grund, und Aufriss

eines Gartengeräthe Magazins nebst Abtritt.

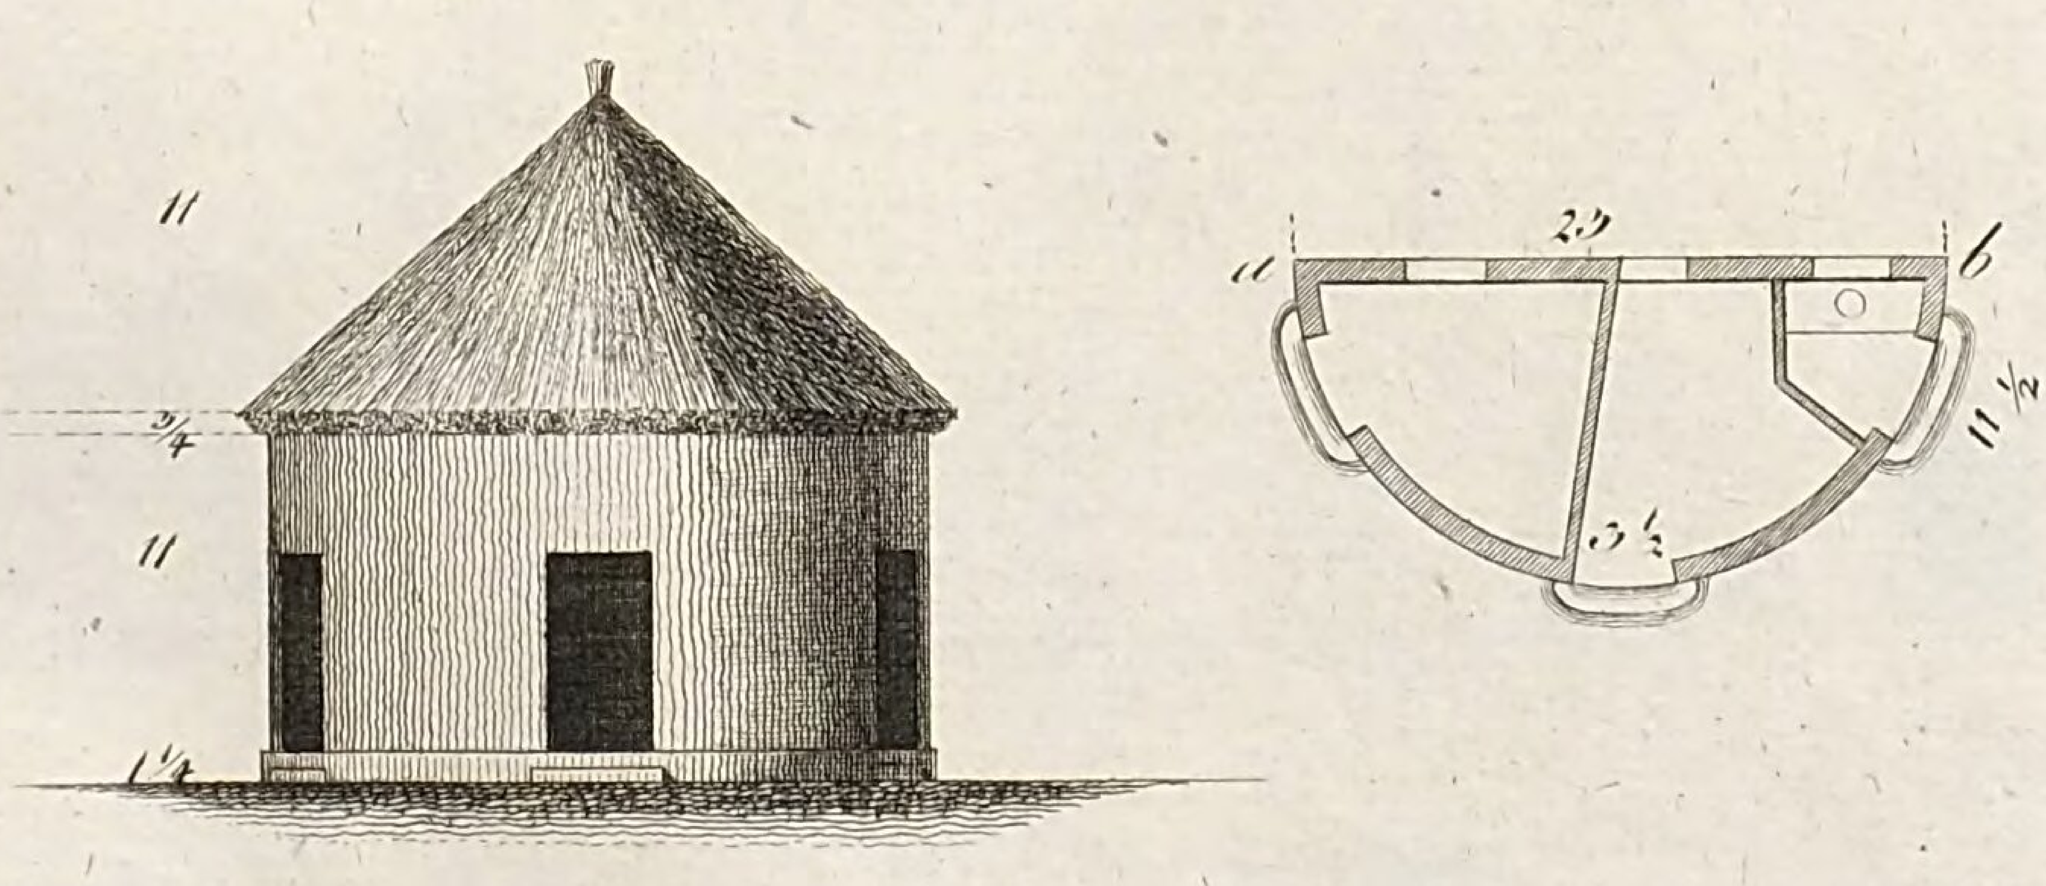


Grünler fec.

LB
Cob

Tab. LVc

Grund Profil und Aufrisse

einiger auf verschiedene Art masquirten Abtritte, welche in der Nähe von Garten wohnhæusern angebracht werden können, deren beschränkter Raum inwendig keine Anlage eines Abtritts erlaubt.

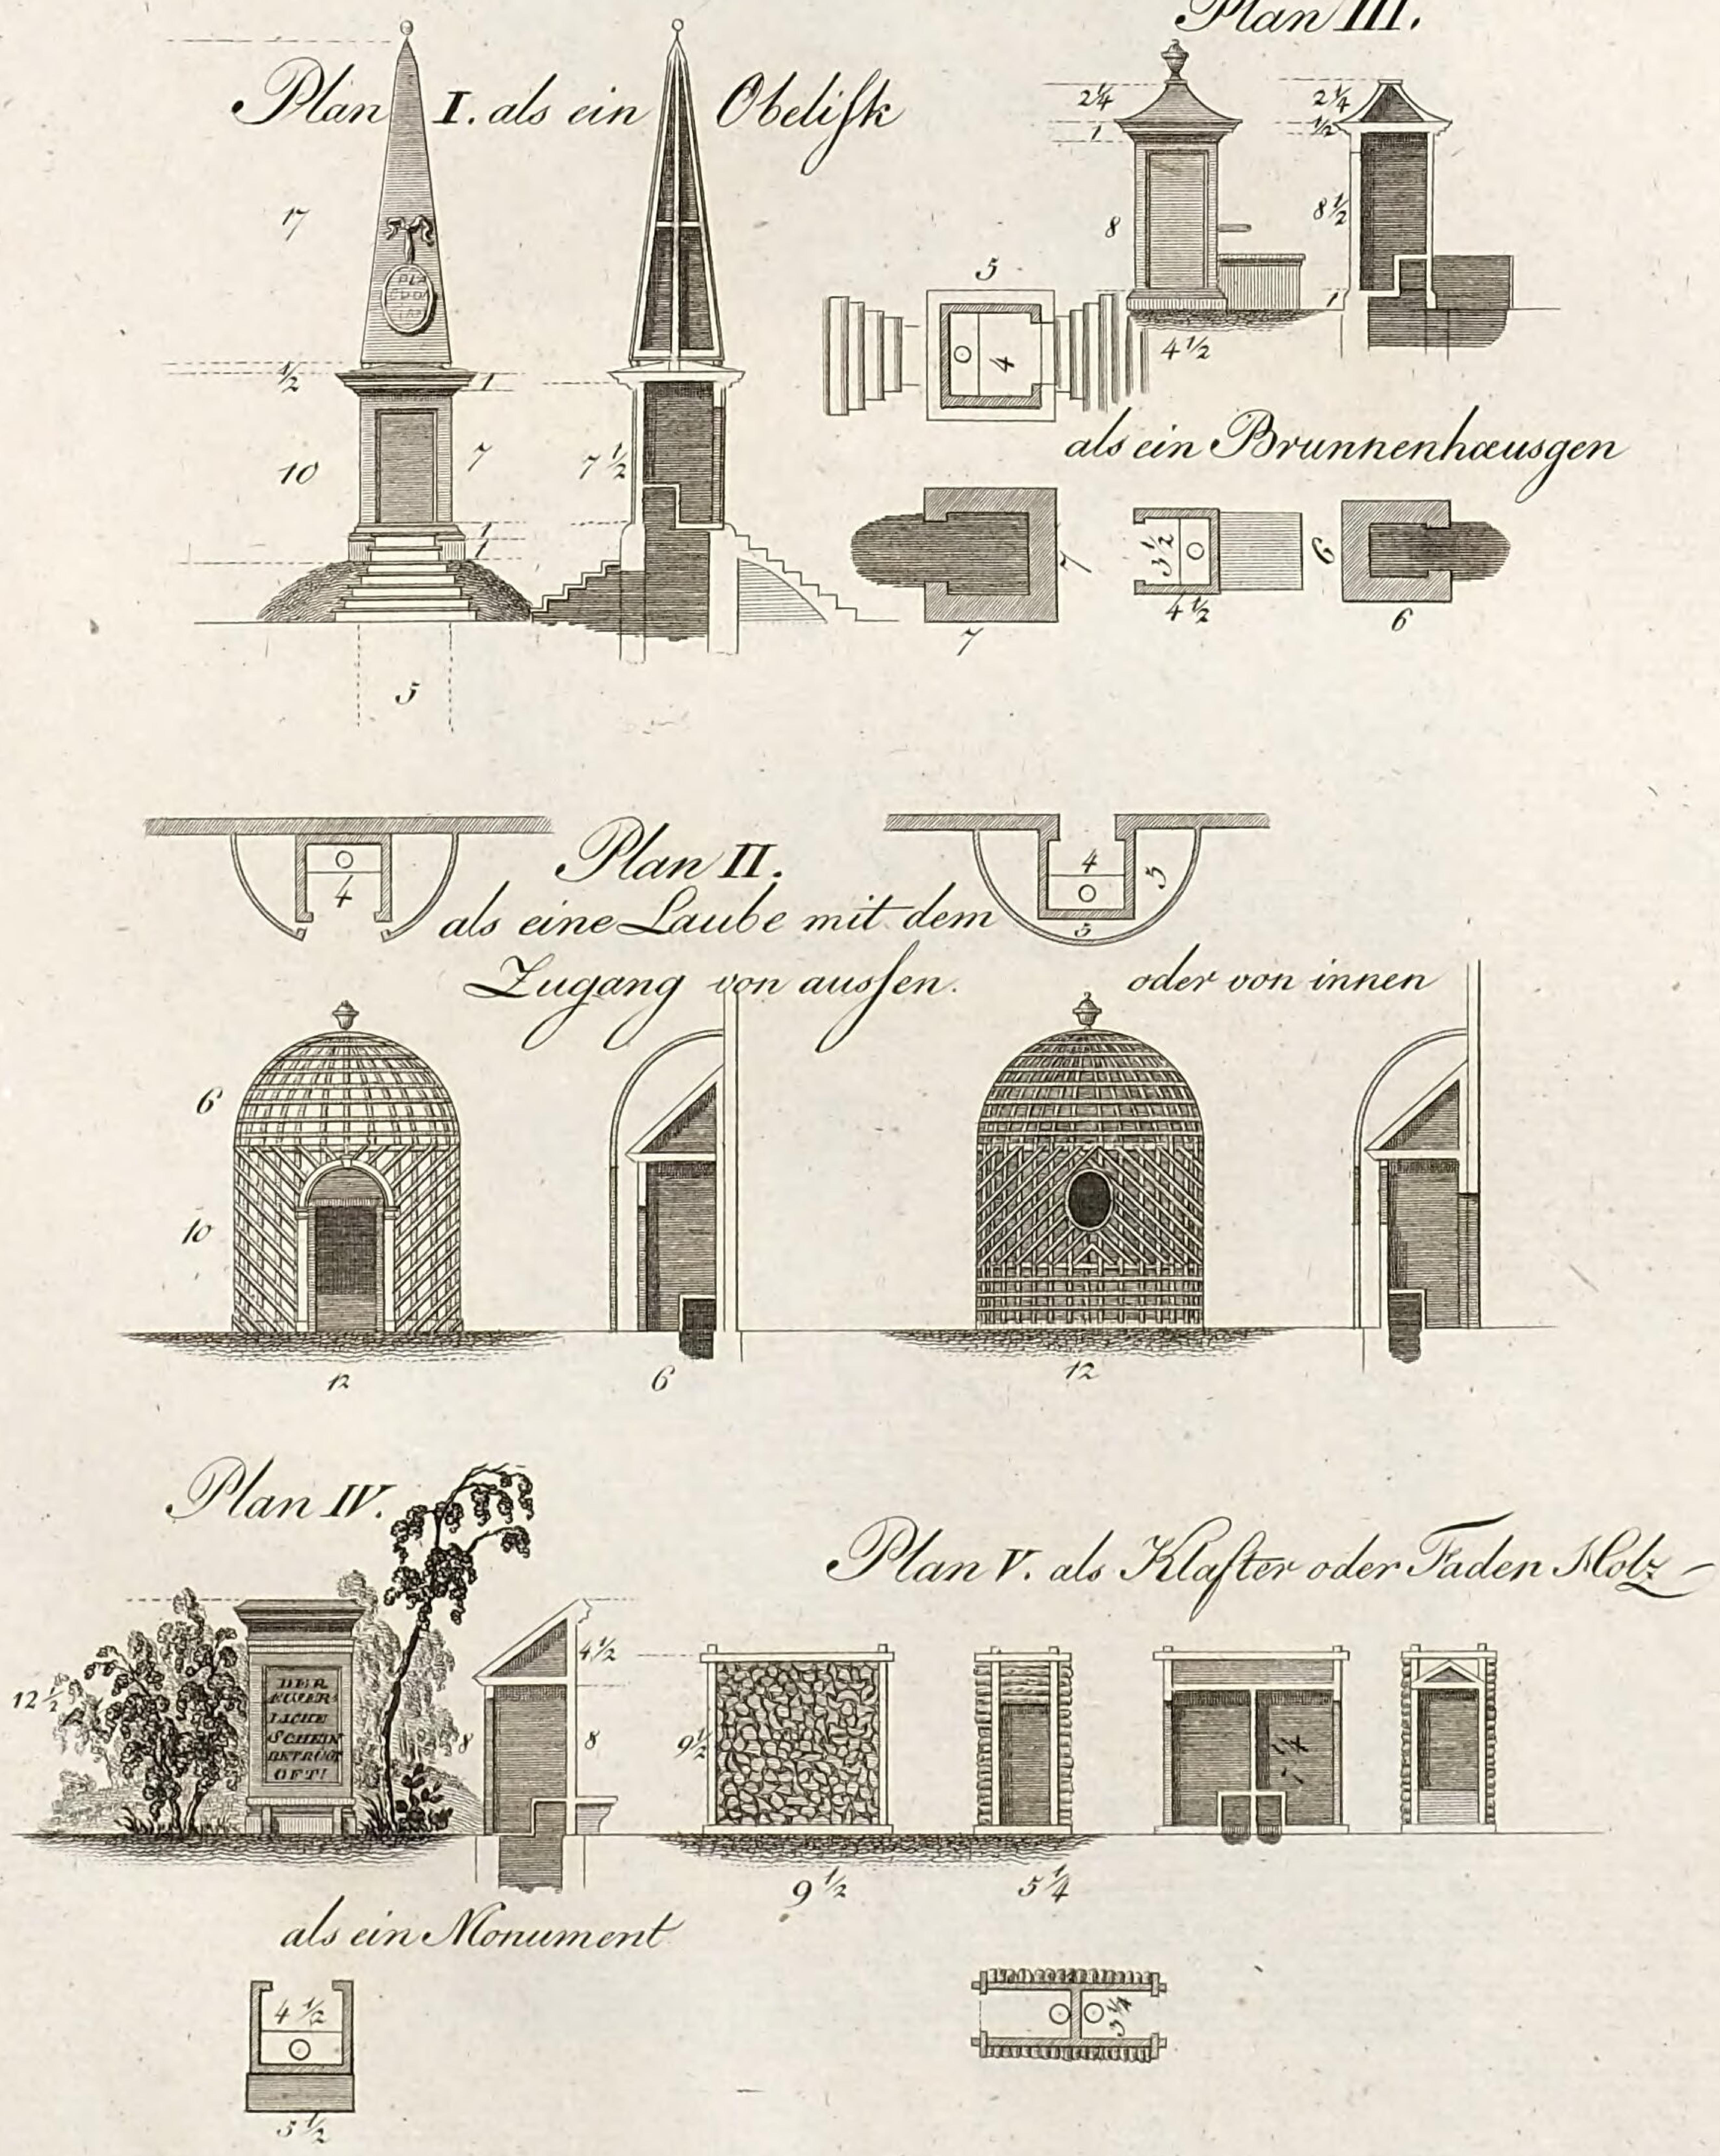


Grünler fec.

LB
Cob

Leichte Zimmer Wand Verzierungen.

Fig. 1 Fig. 2

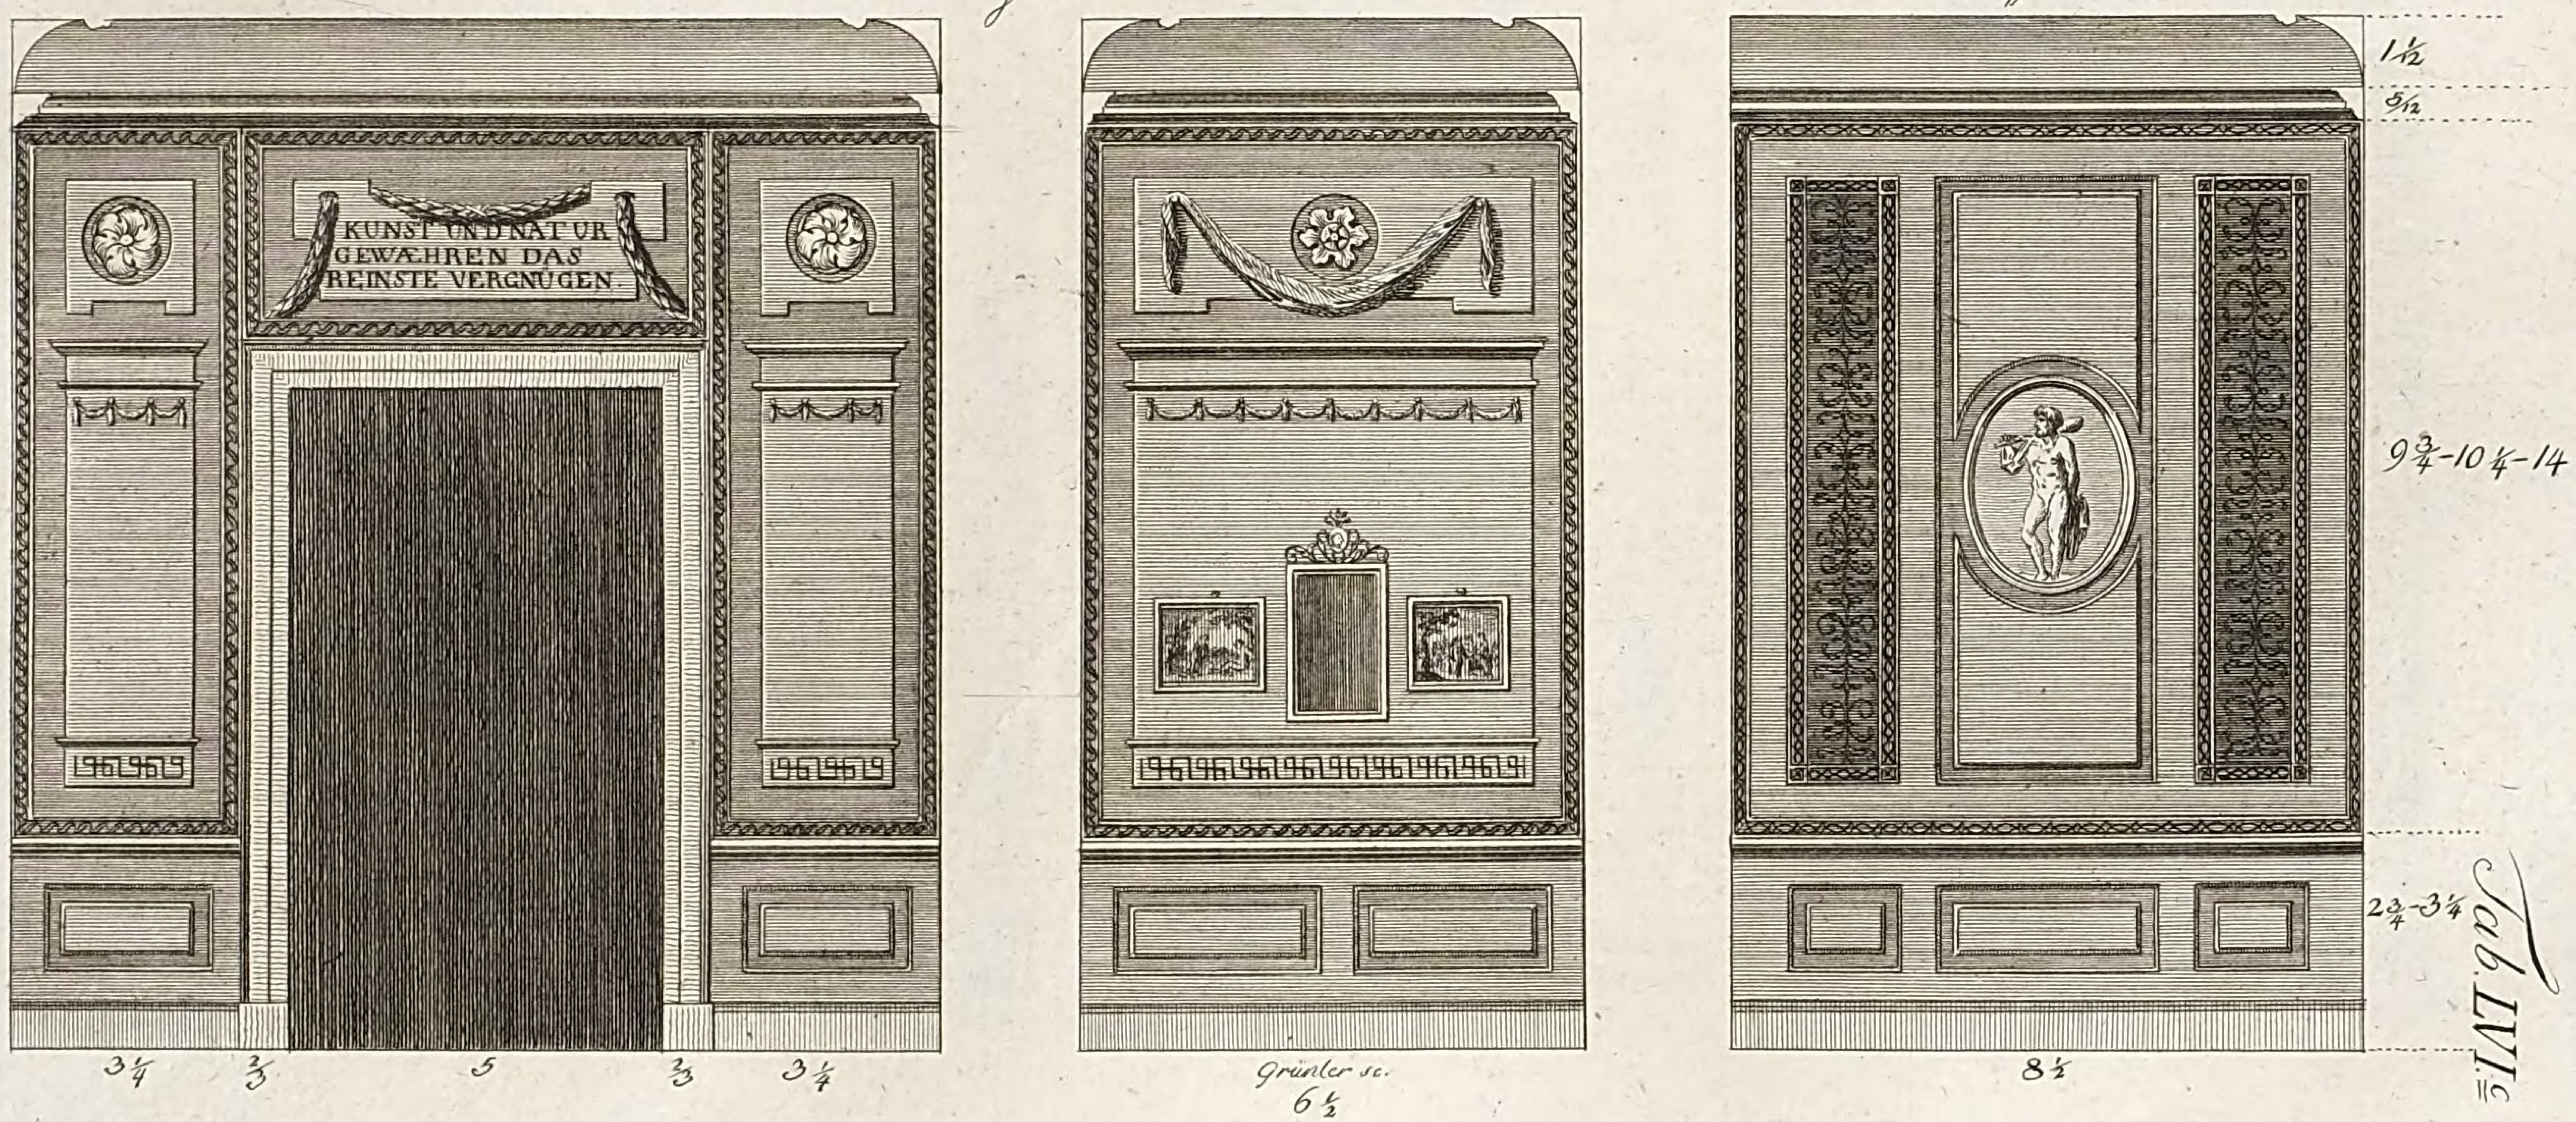


Tab. LVI.c

LB
Cob

Leichte Zimmer-Wand-Verzierungen

Fig 1.

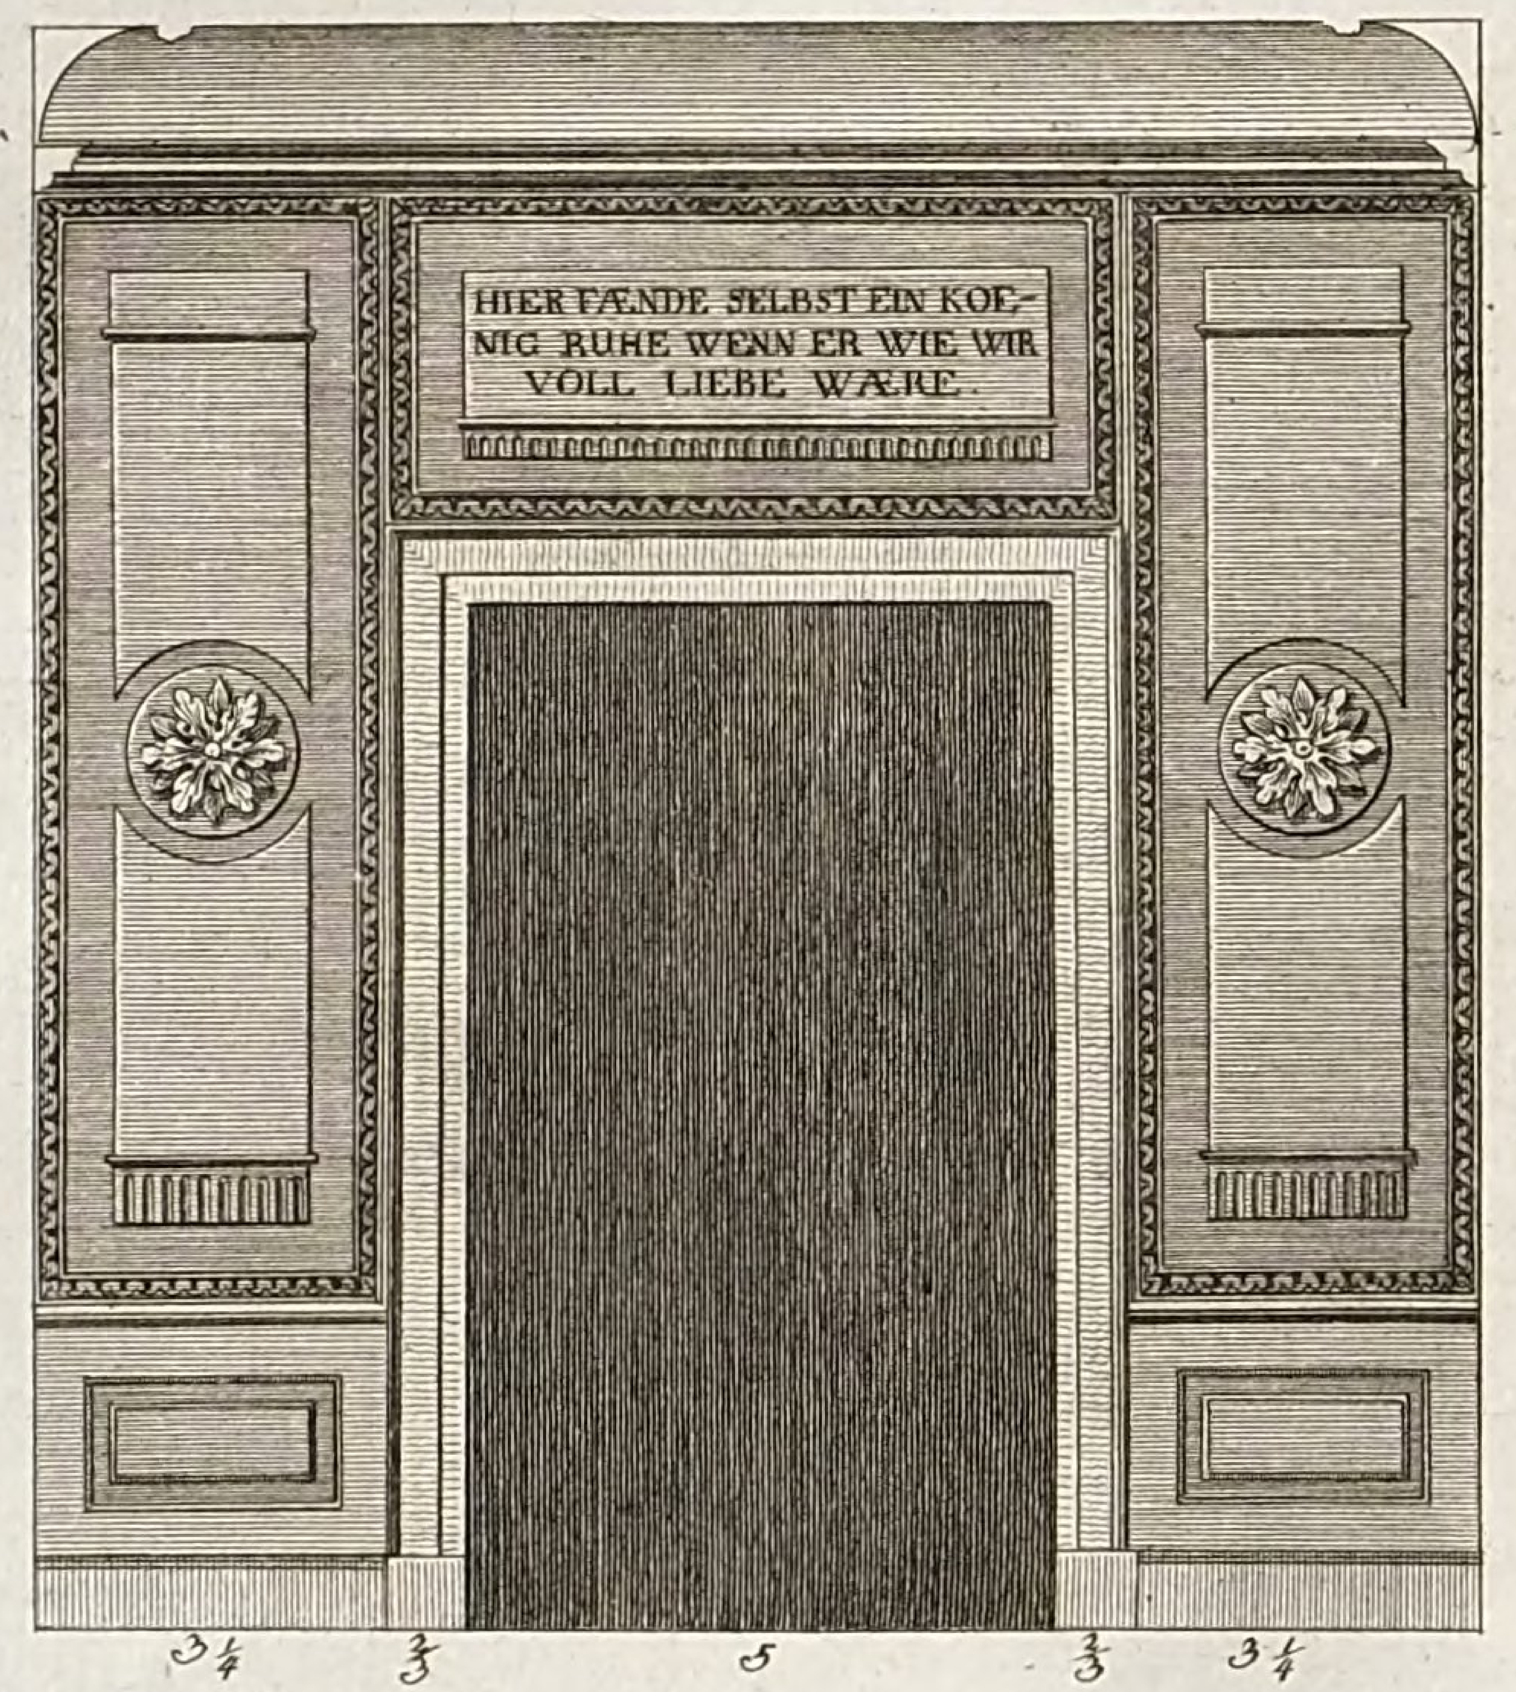


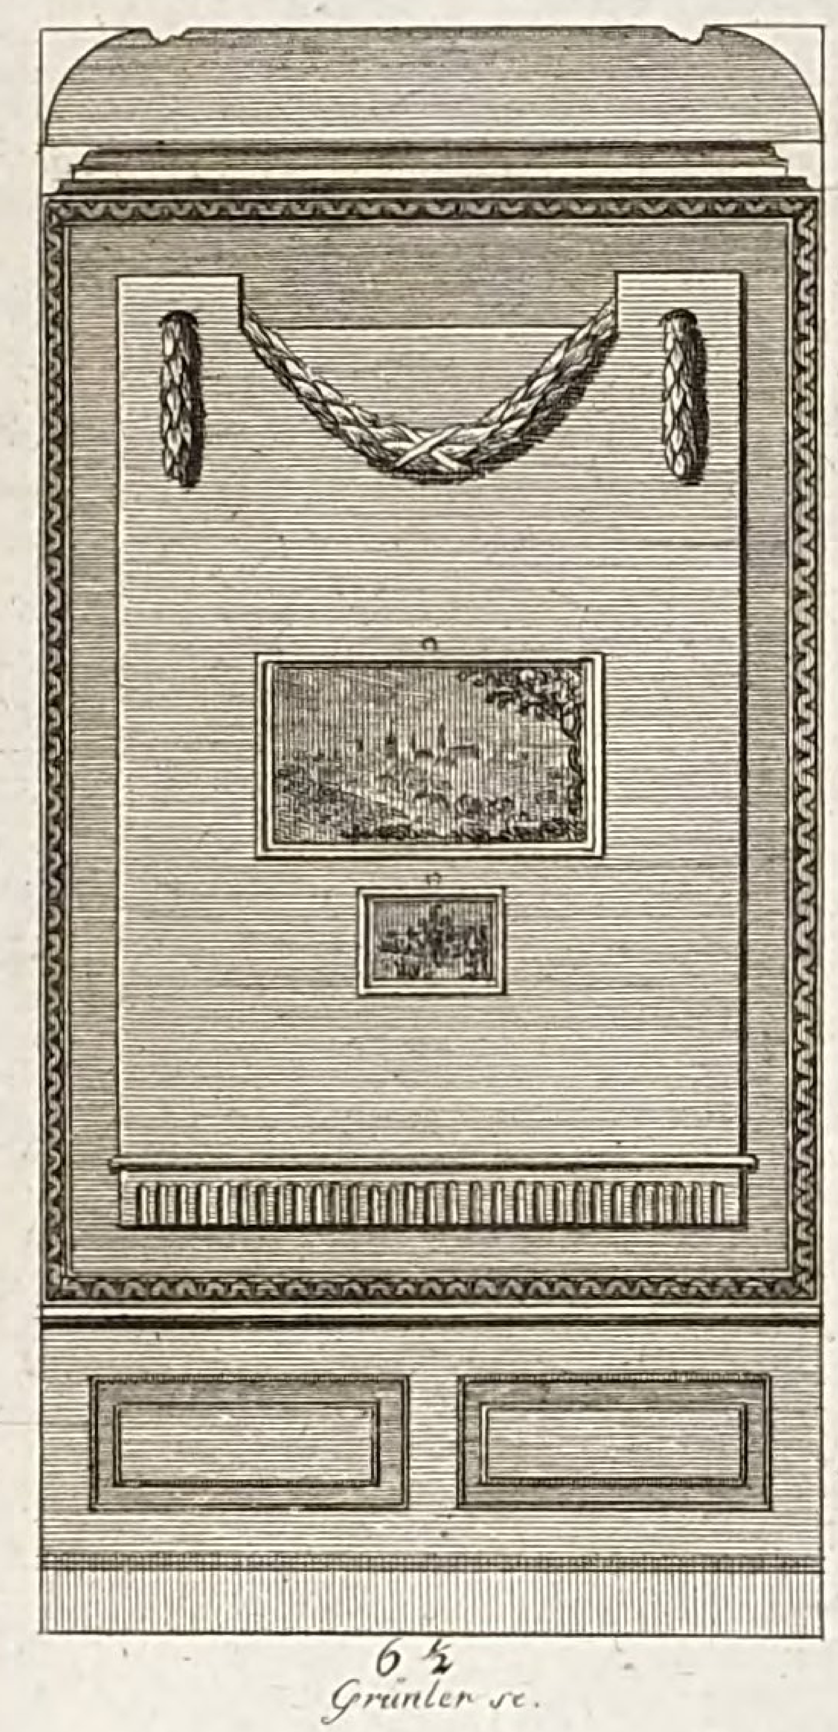


Fig 2.

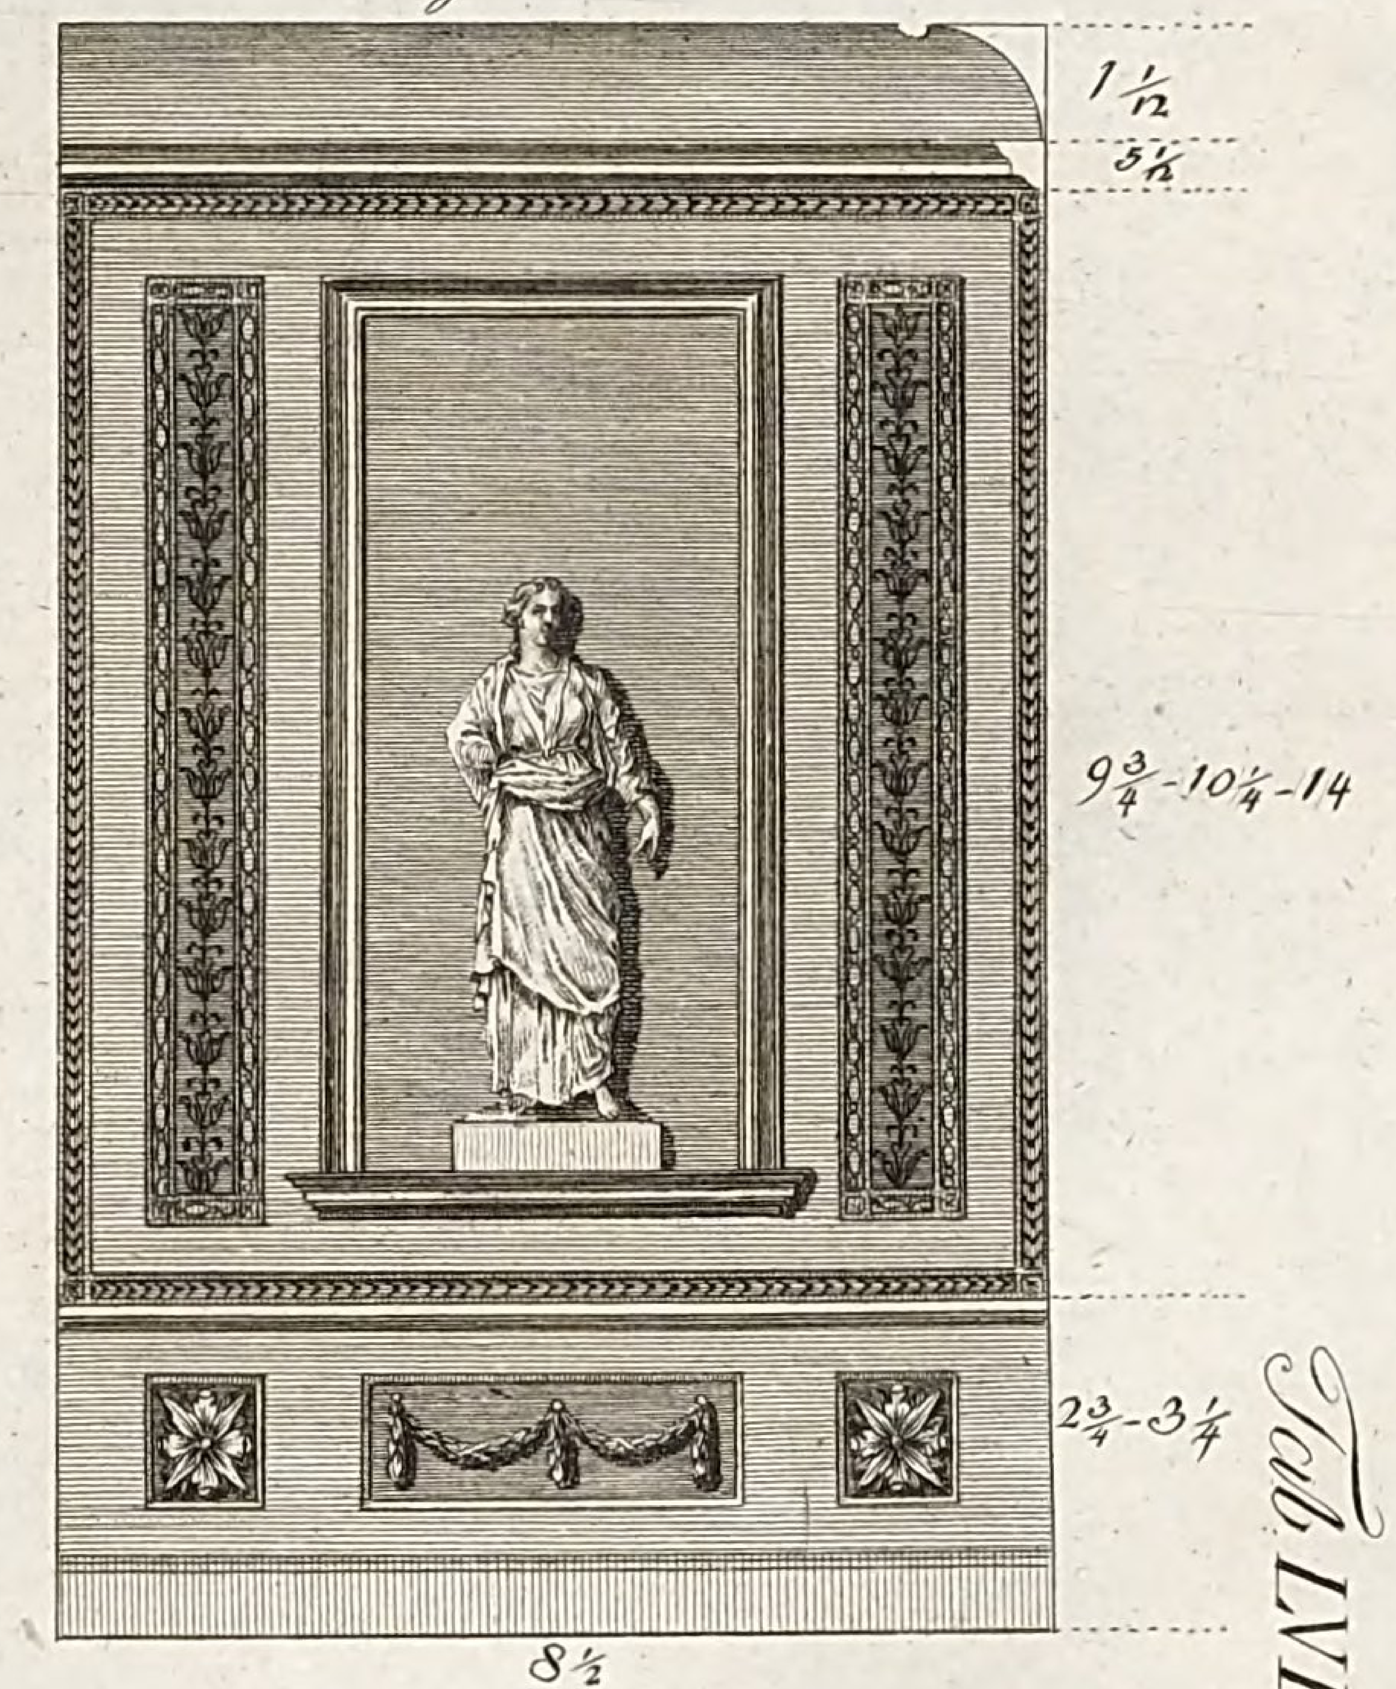


Tab. LVII. C.

LB
Cob

Tab. LVIII. c.


Dessus portes

Fig. 3 Fig. 4 Fig. 5

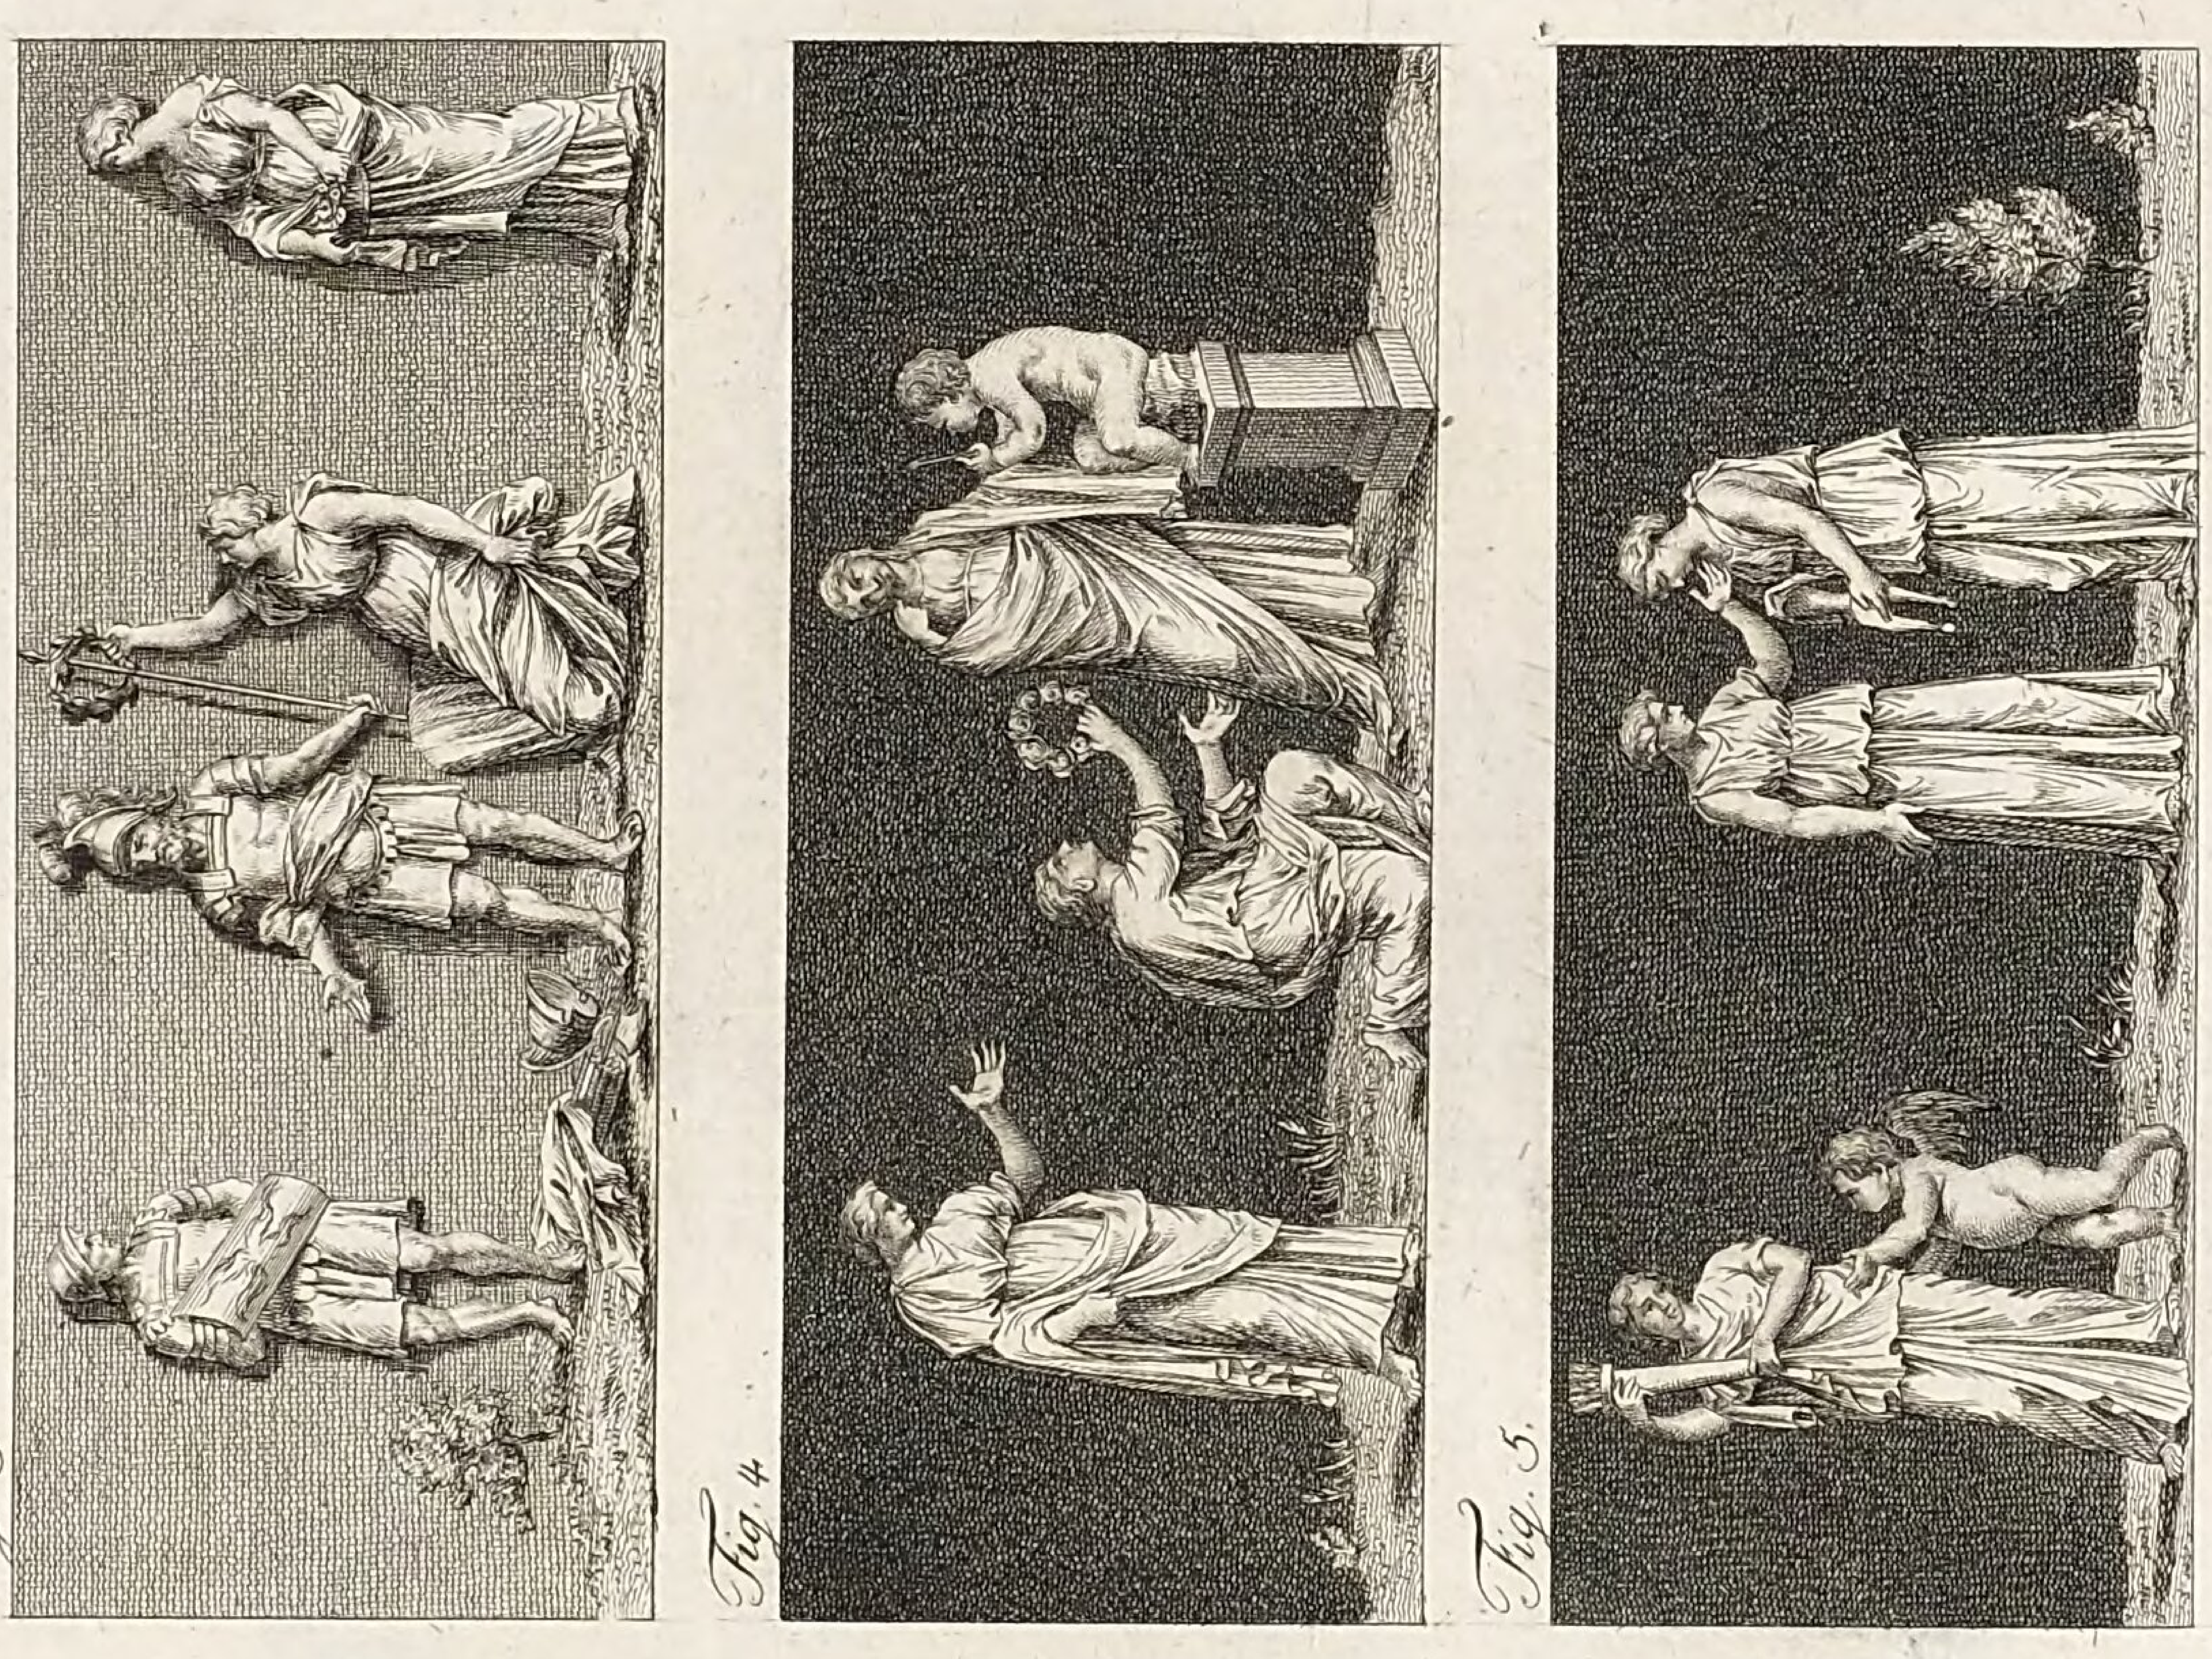

Dessin
zur Verzierung der Wænde in einem Saal


Fig. 1 Fig. 2.

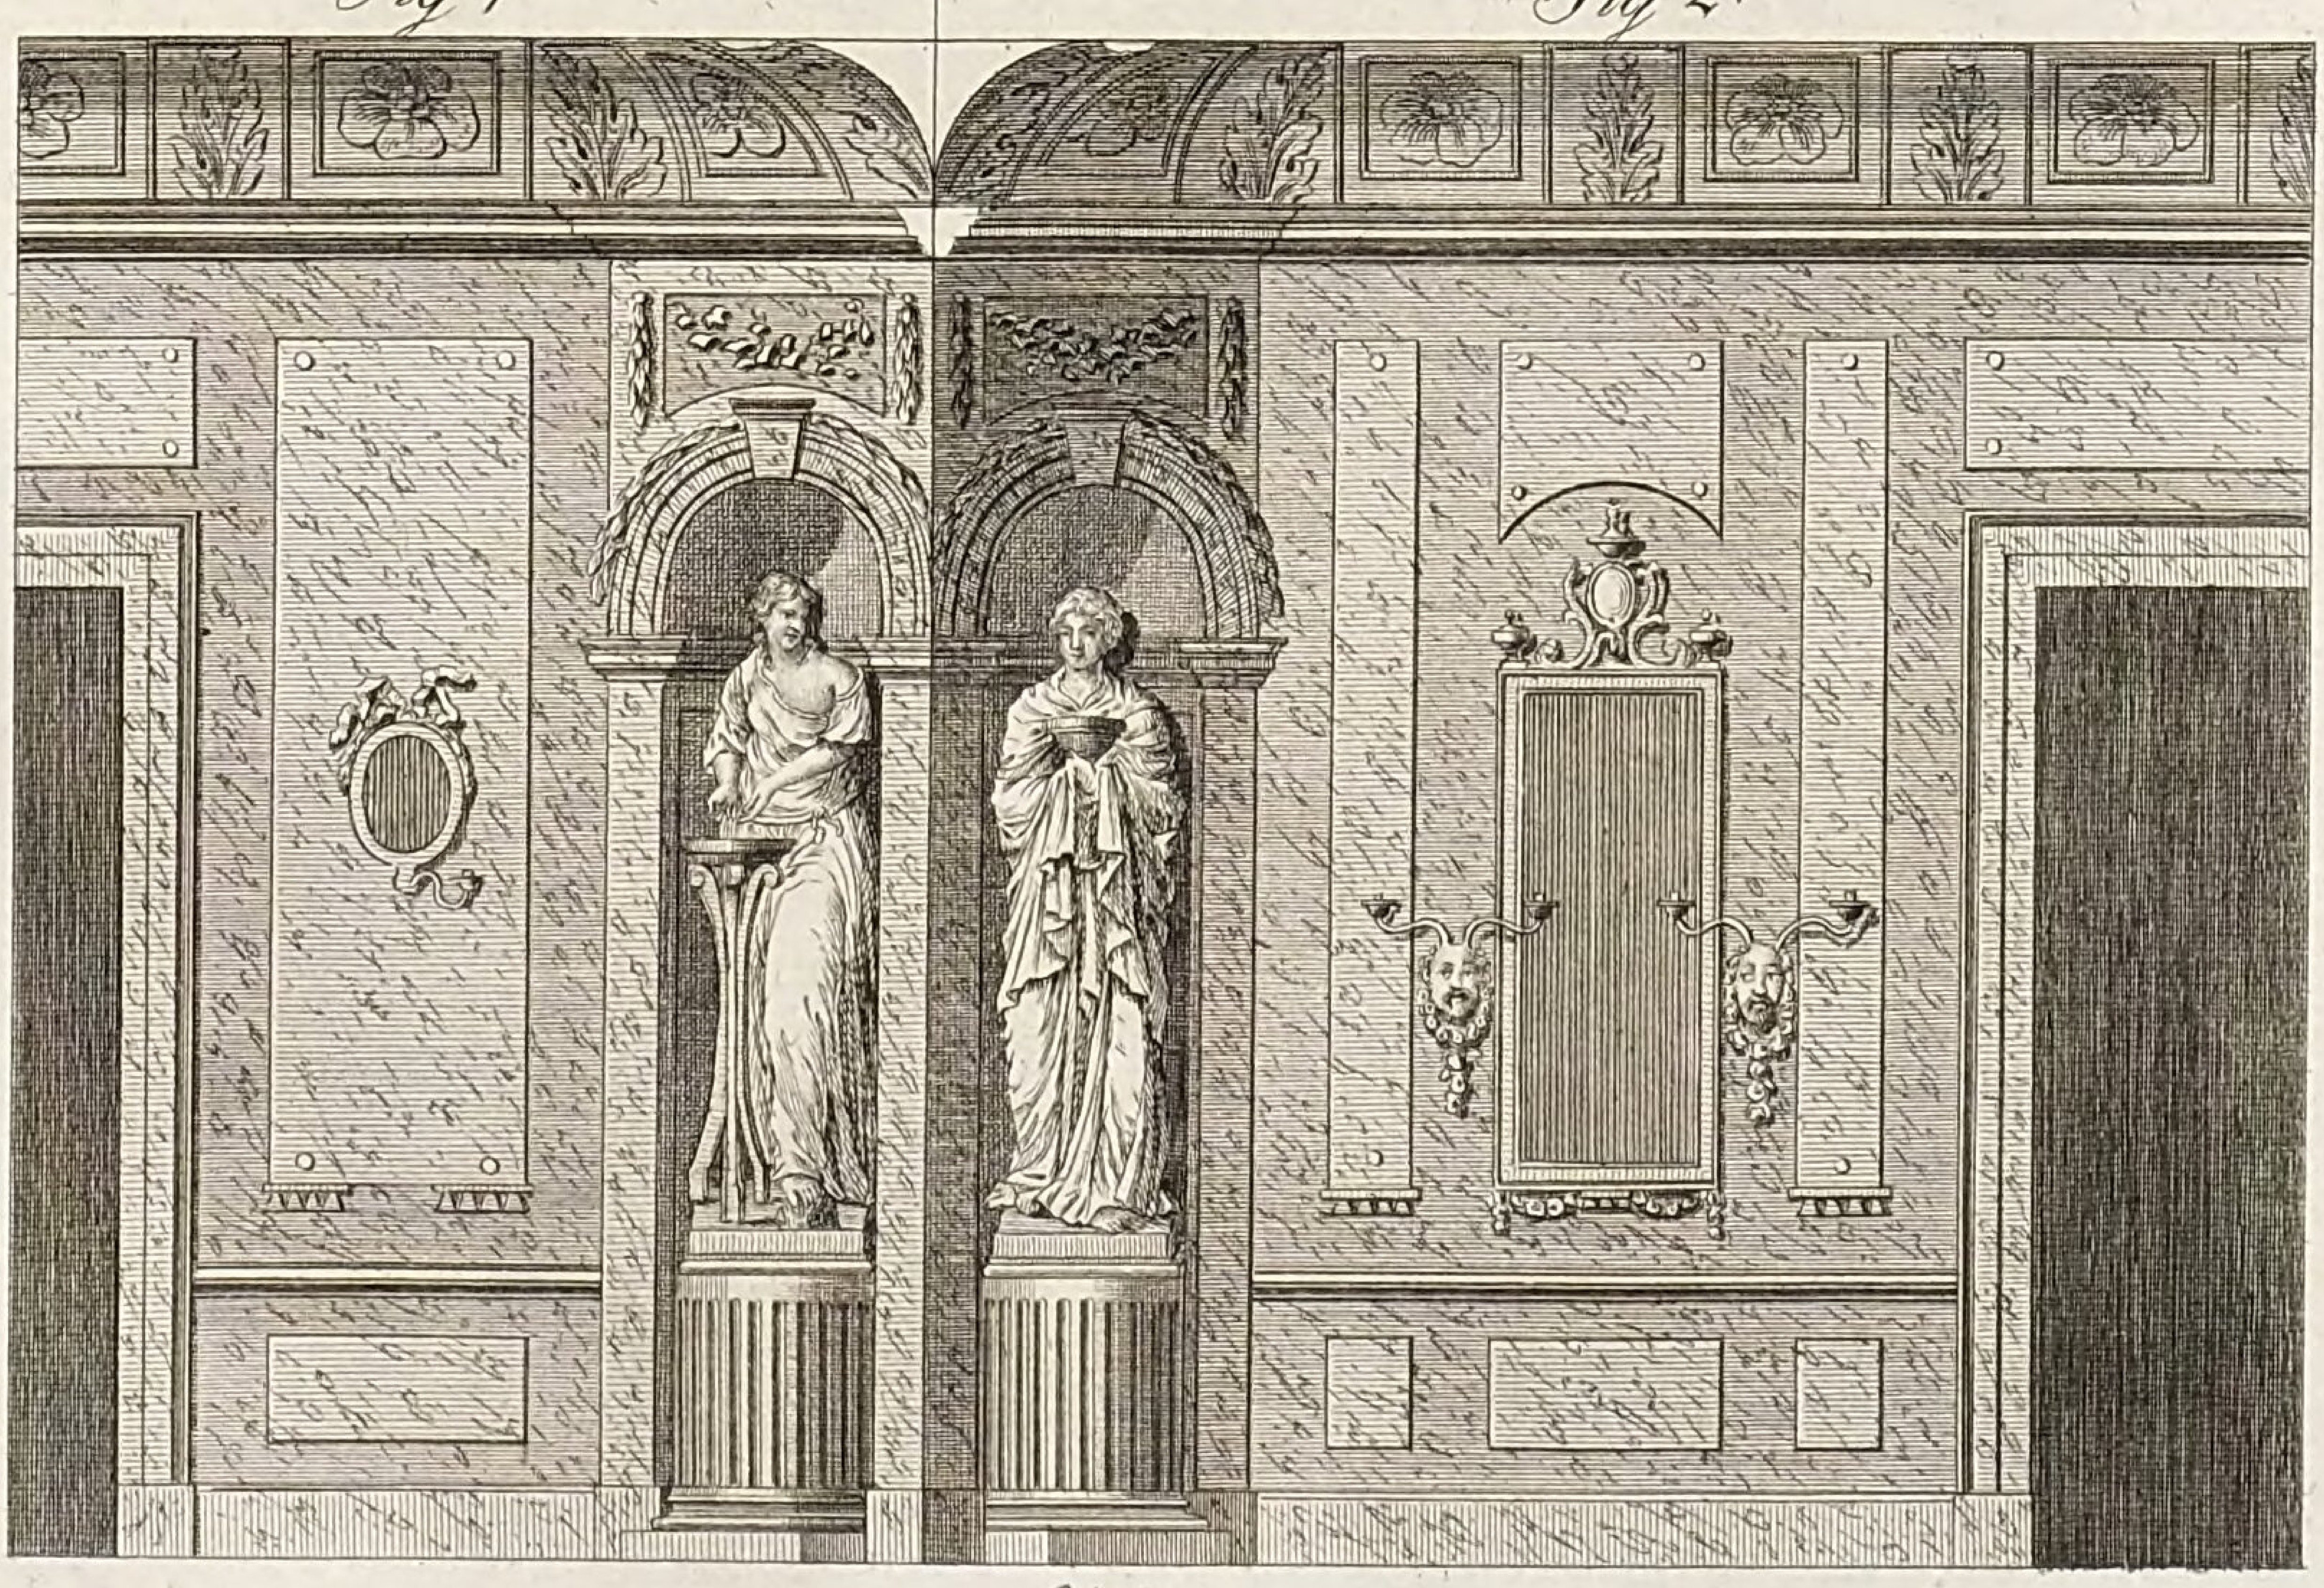

Grünler sc


LB
Cob

Tab: LIX c.

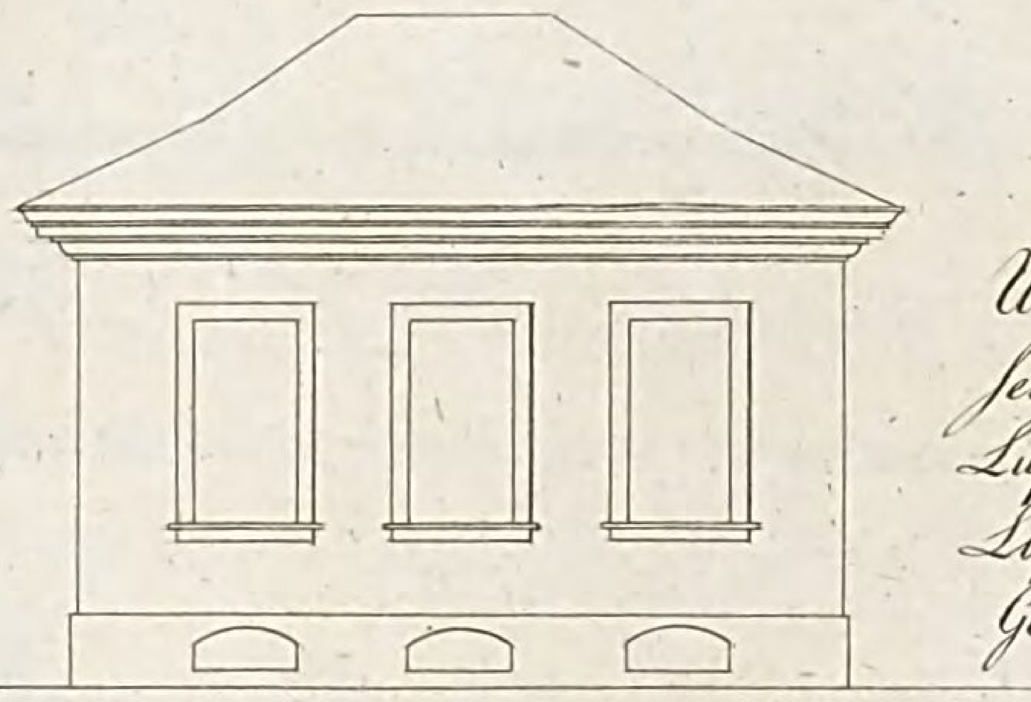

Unter dem Fuſsboden alles hohl gelaſsen, ſelbst unter den Küchen, und viele und groſse Luftzüge angelegt, damit alle eingeſchloſsene Luft vermieden wird. Nur dieſes ſichert die Gebäude vor dem Verderben.


Dessin
zur Verzierung der Decken in einem Saal oder Zim̃er mit Caiſsons.

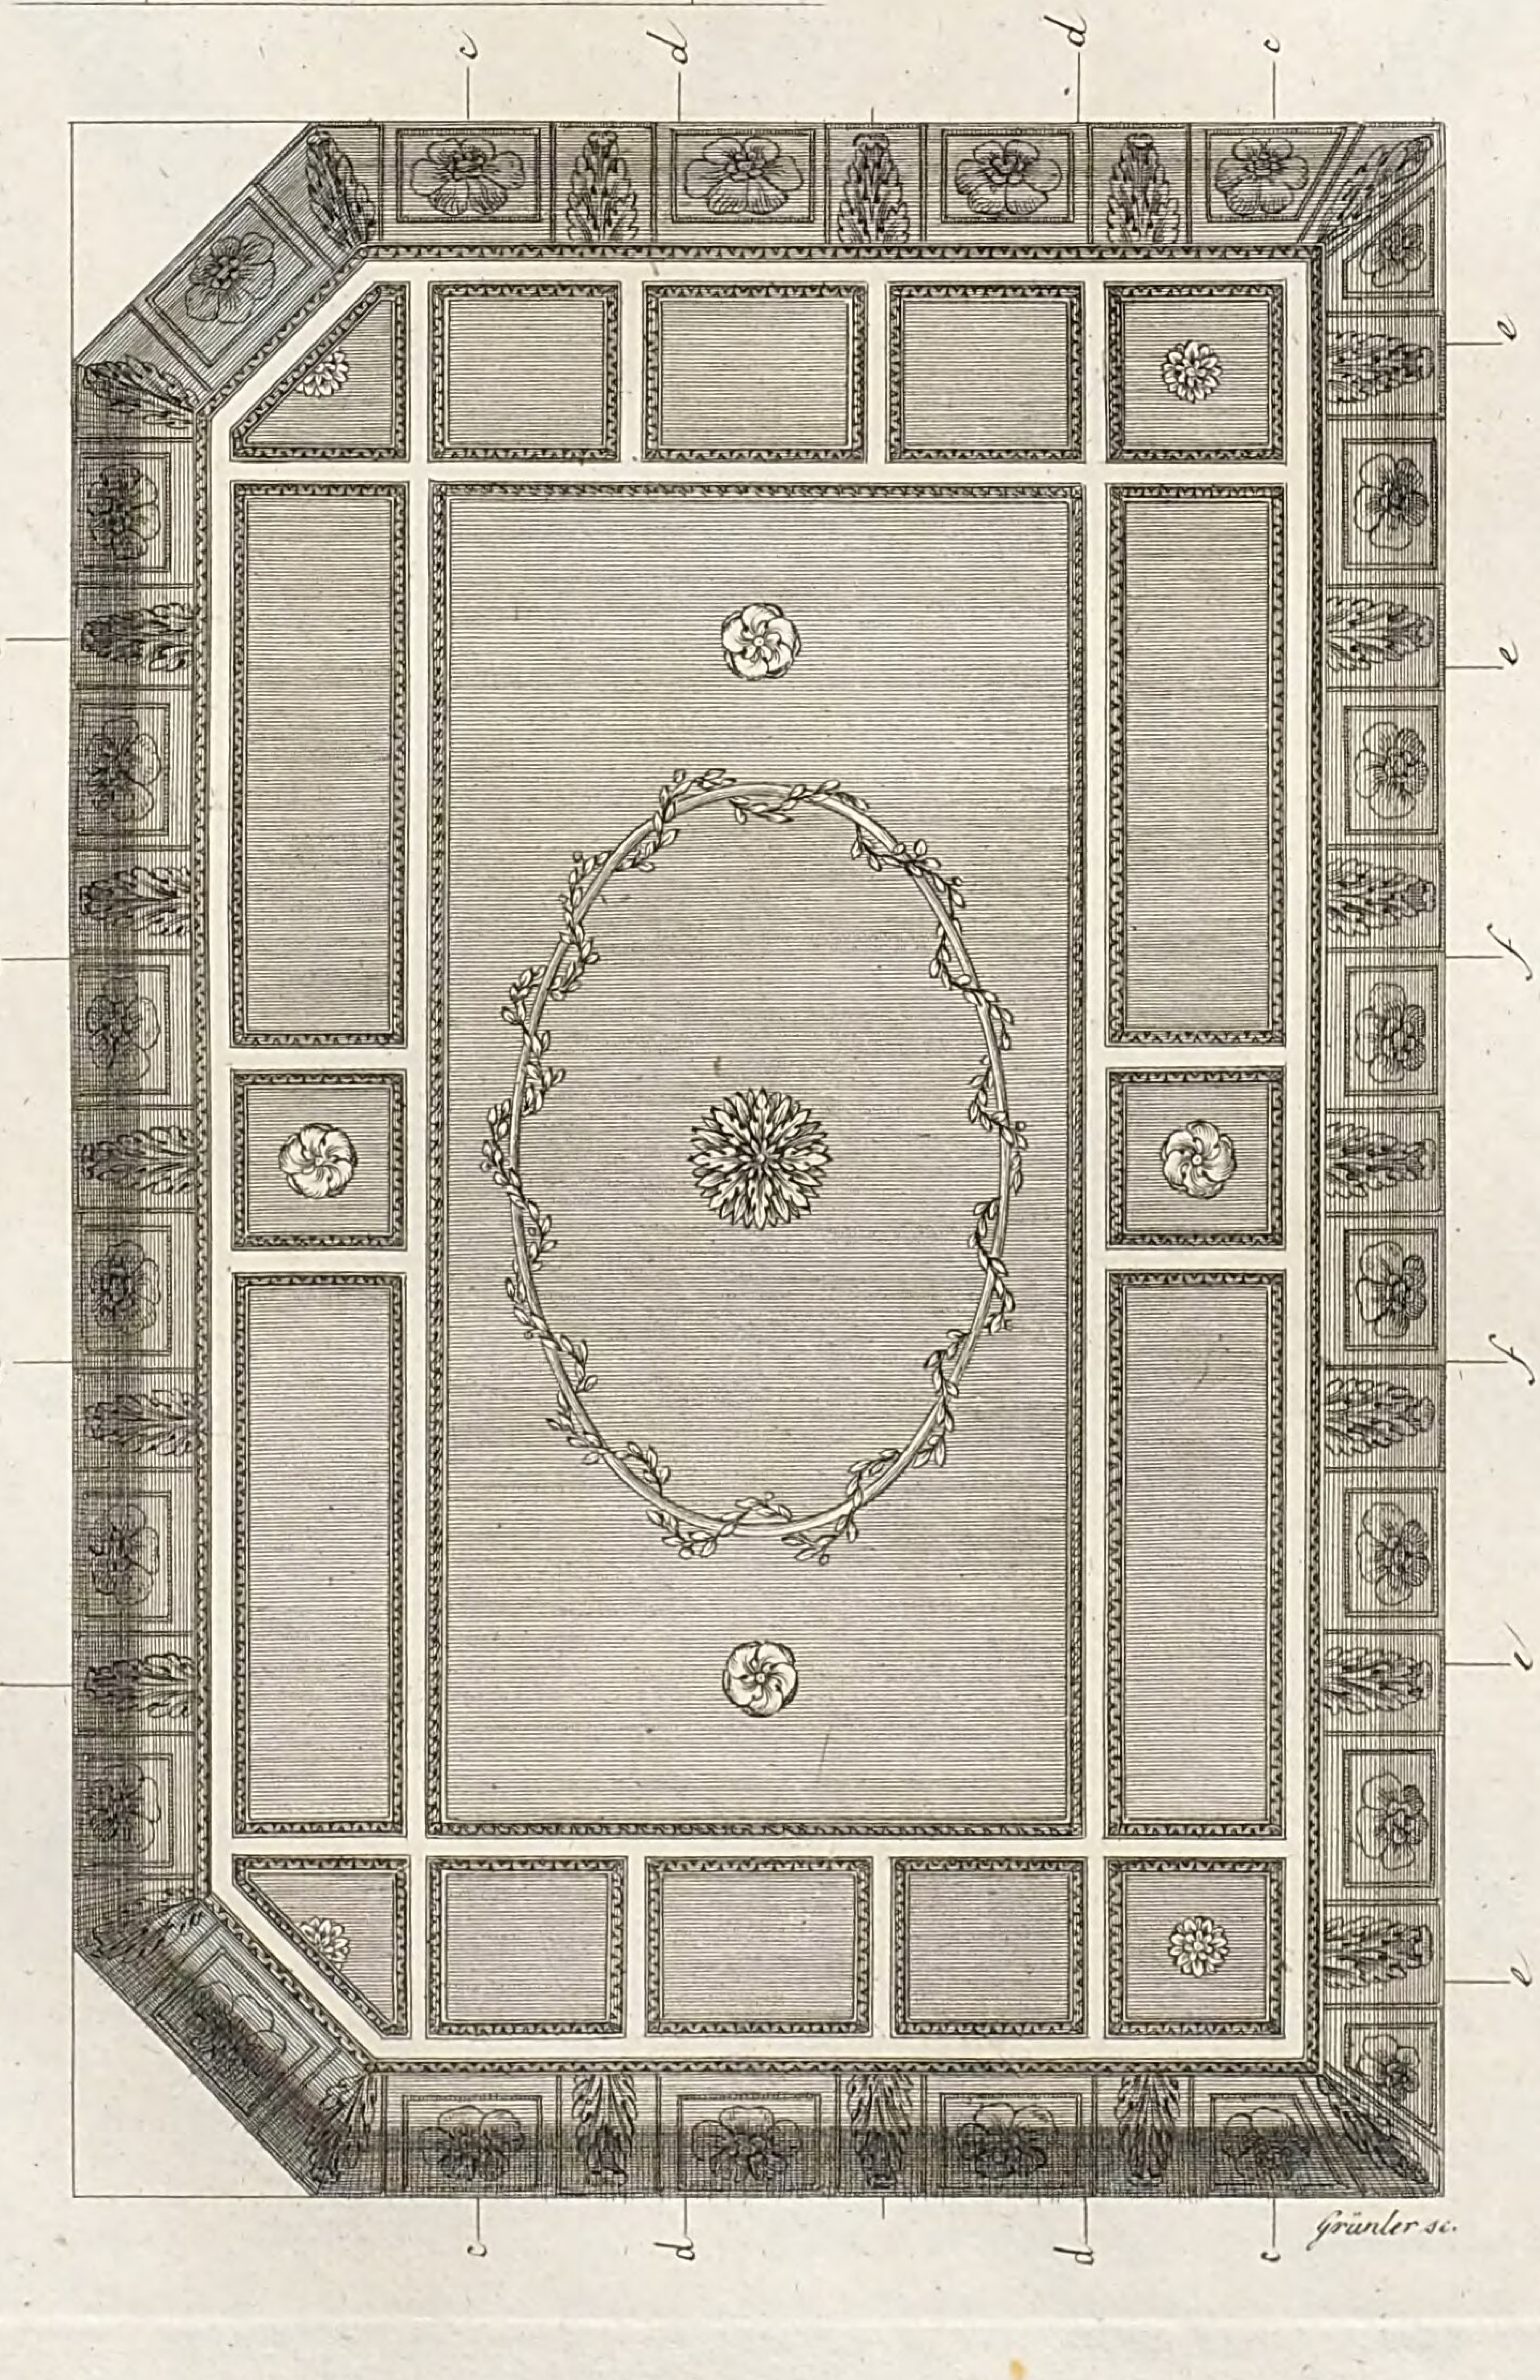

Grünler sc.


LB
Cöb

Tab. LX.

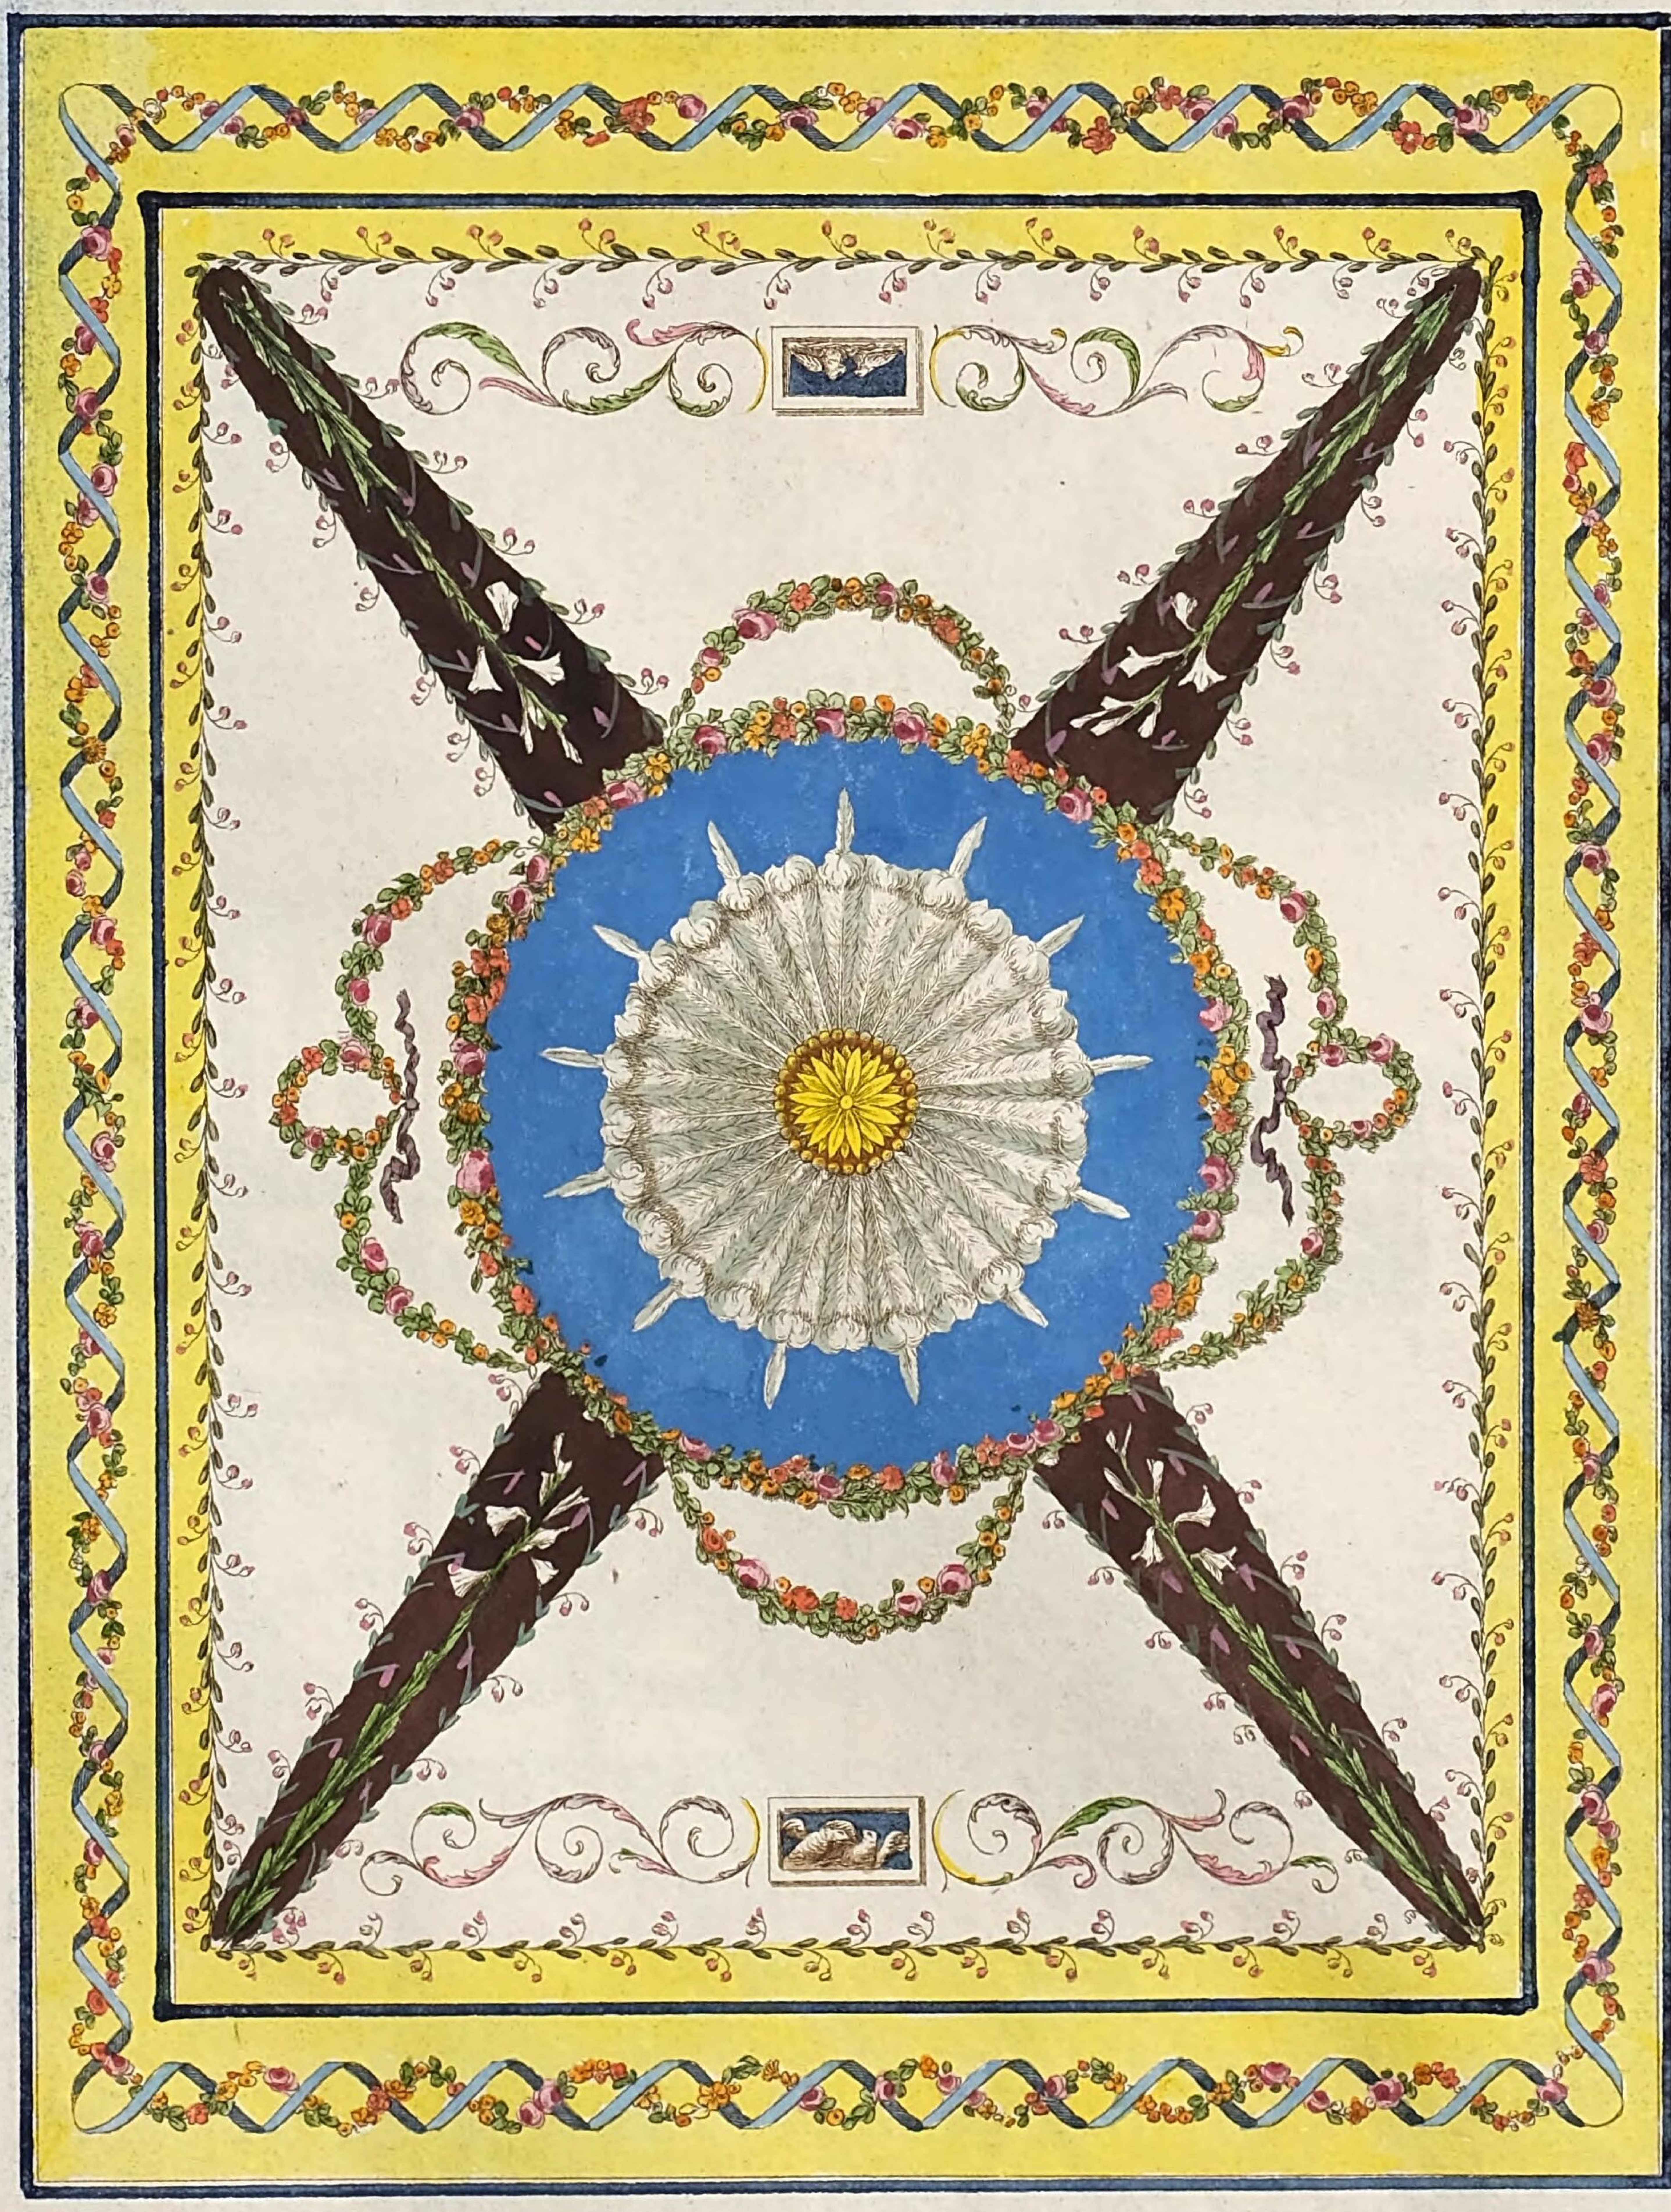

LB
Cob

Garten Meublen. Tab. LXI.

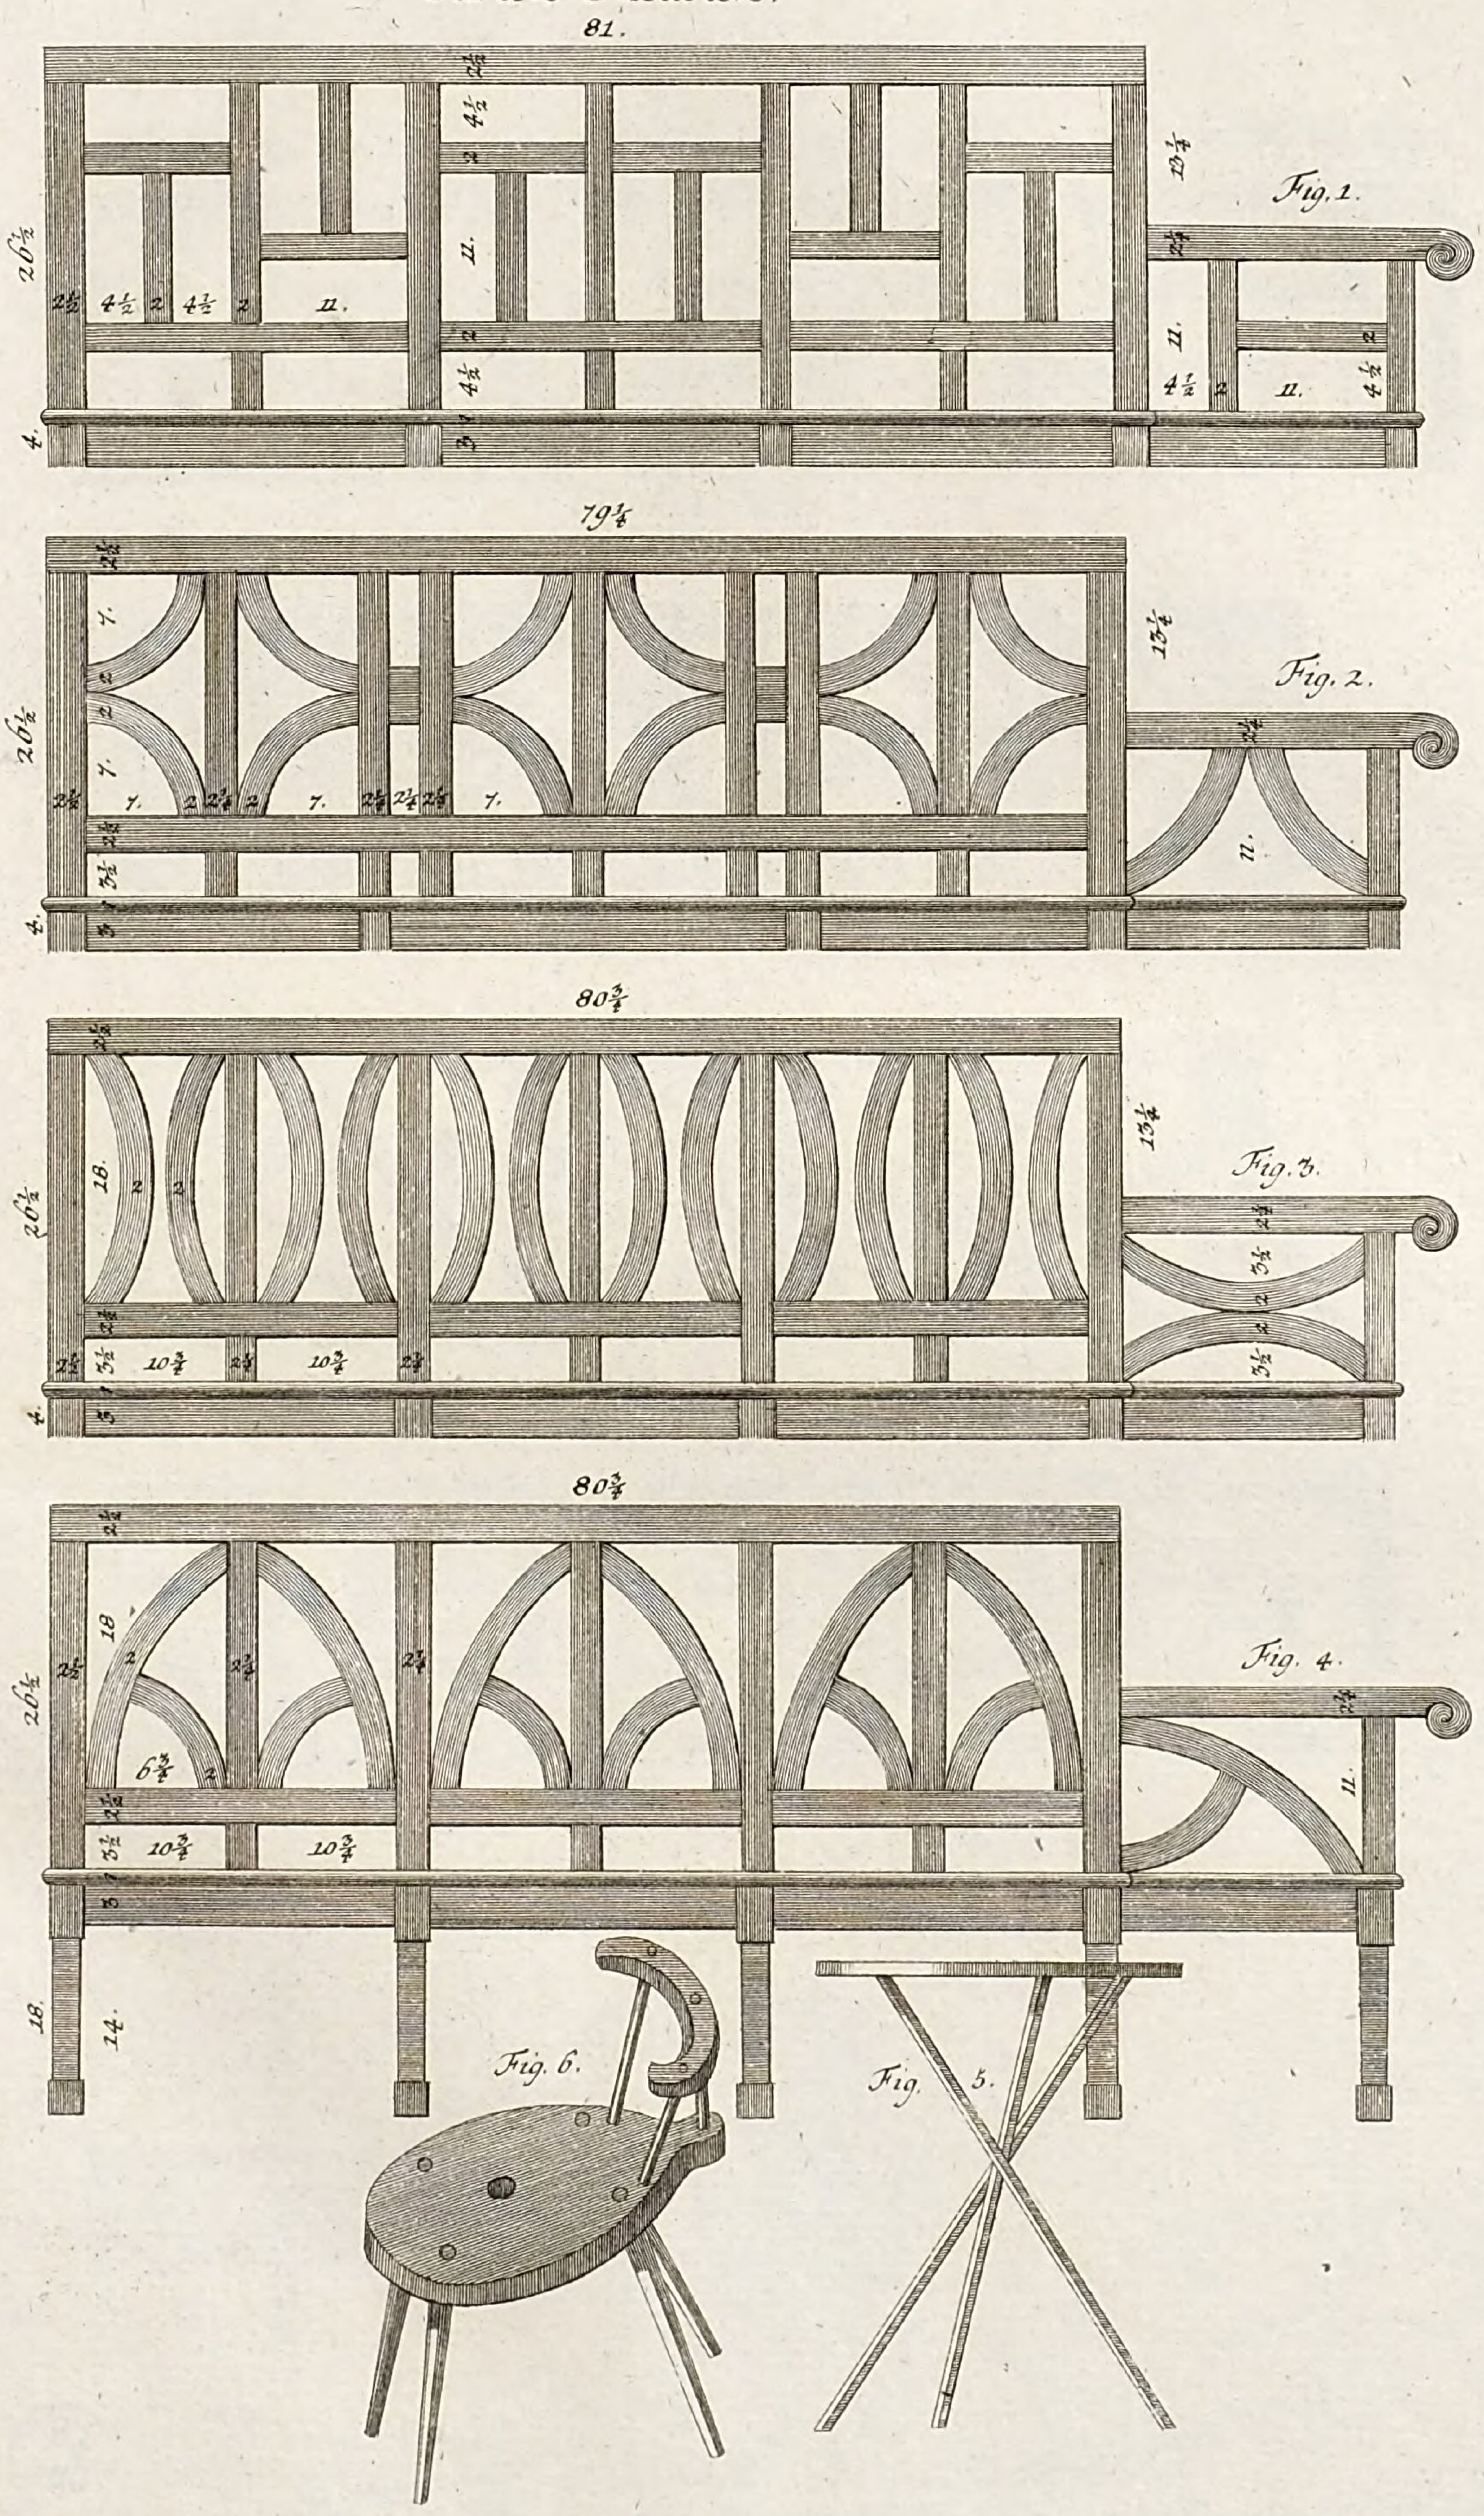

LB
Cob

Muster zu Geländern anſteege über kleine Bäche in Gärten. Tab. LXII^c.

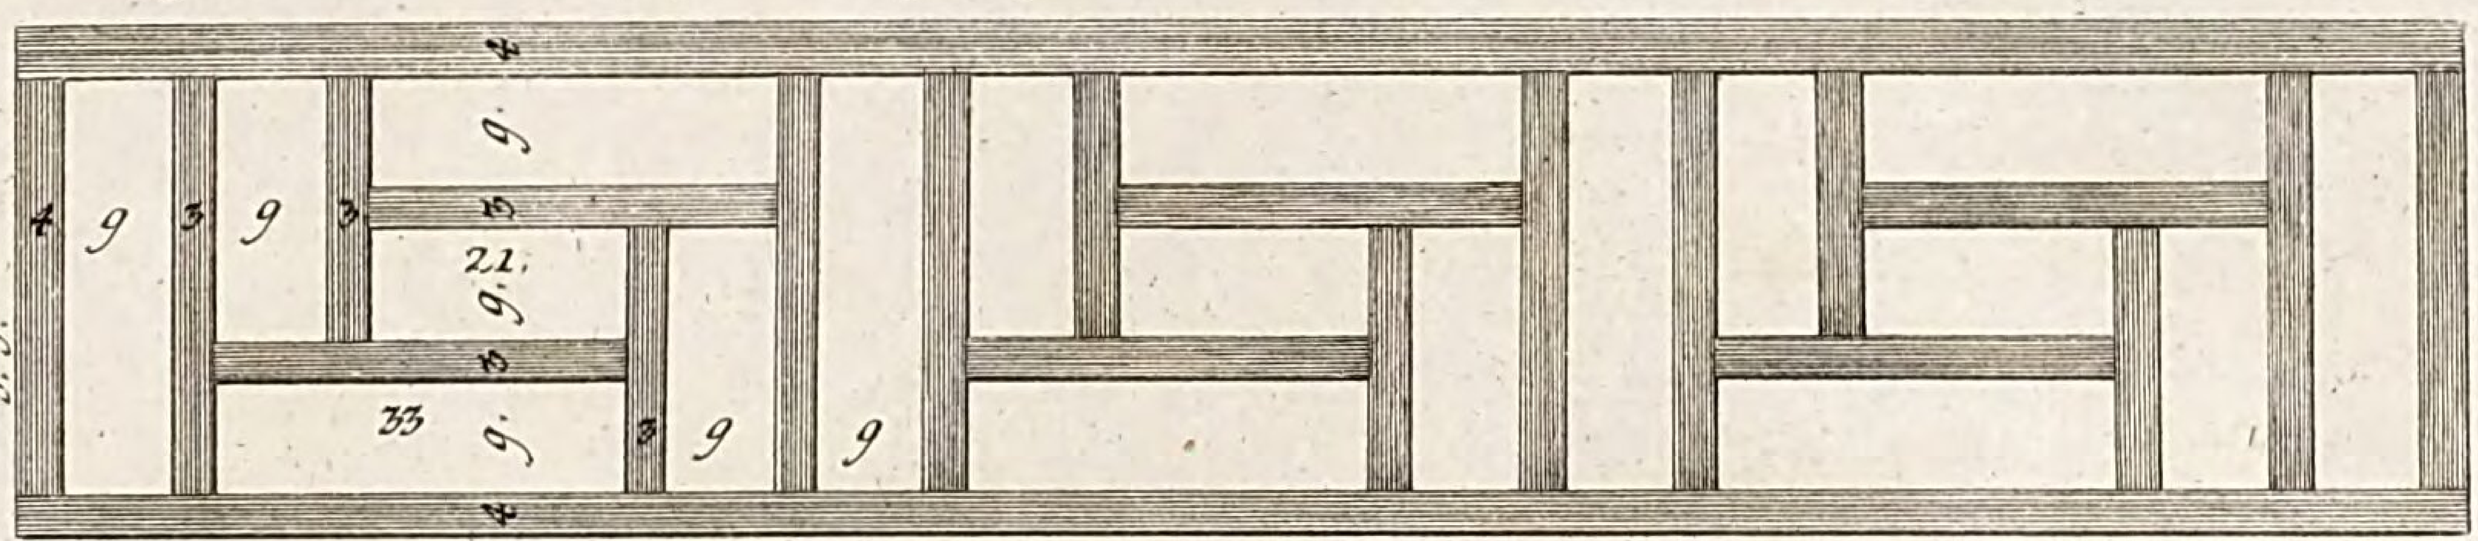


Fig. 1. 16'5"

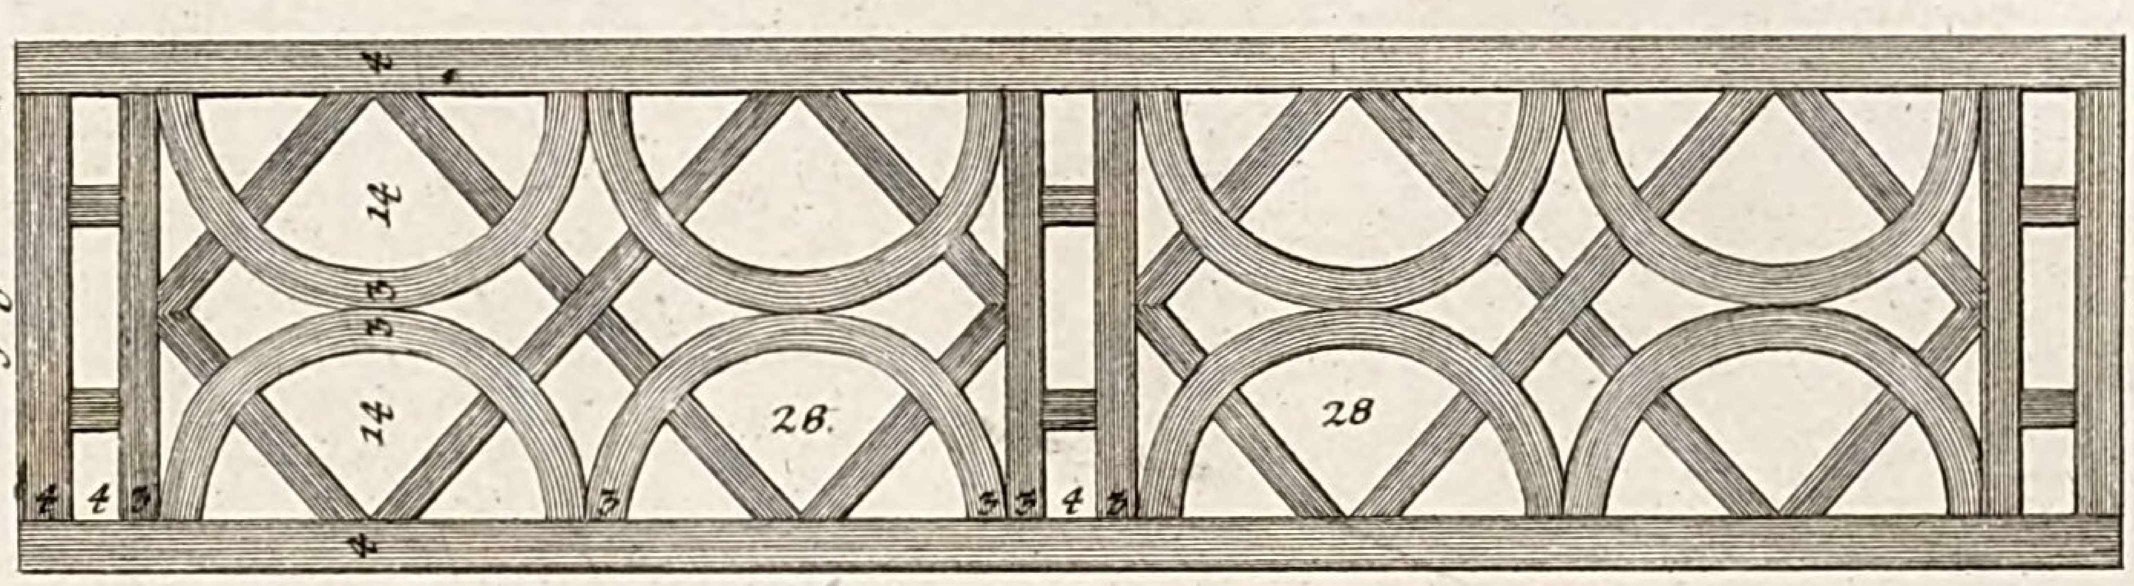


Fig. 2. 14'

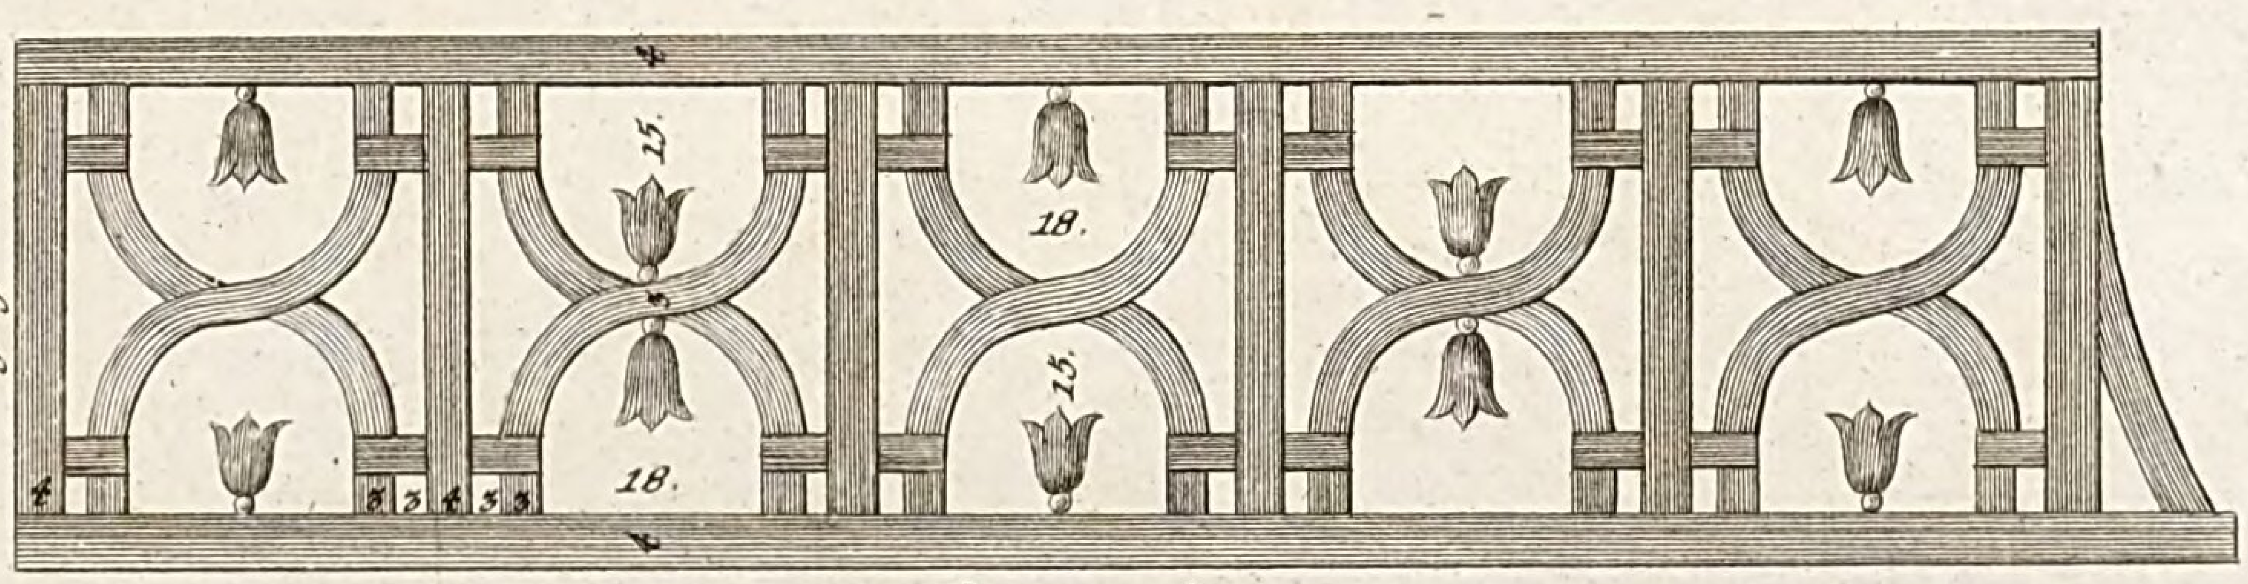


Fig. 3. 14'6"

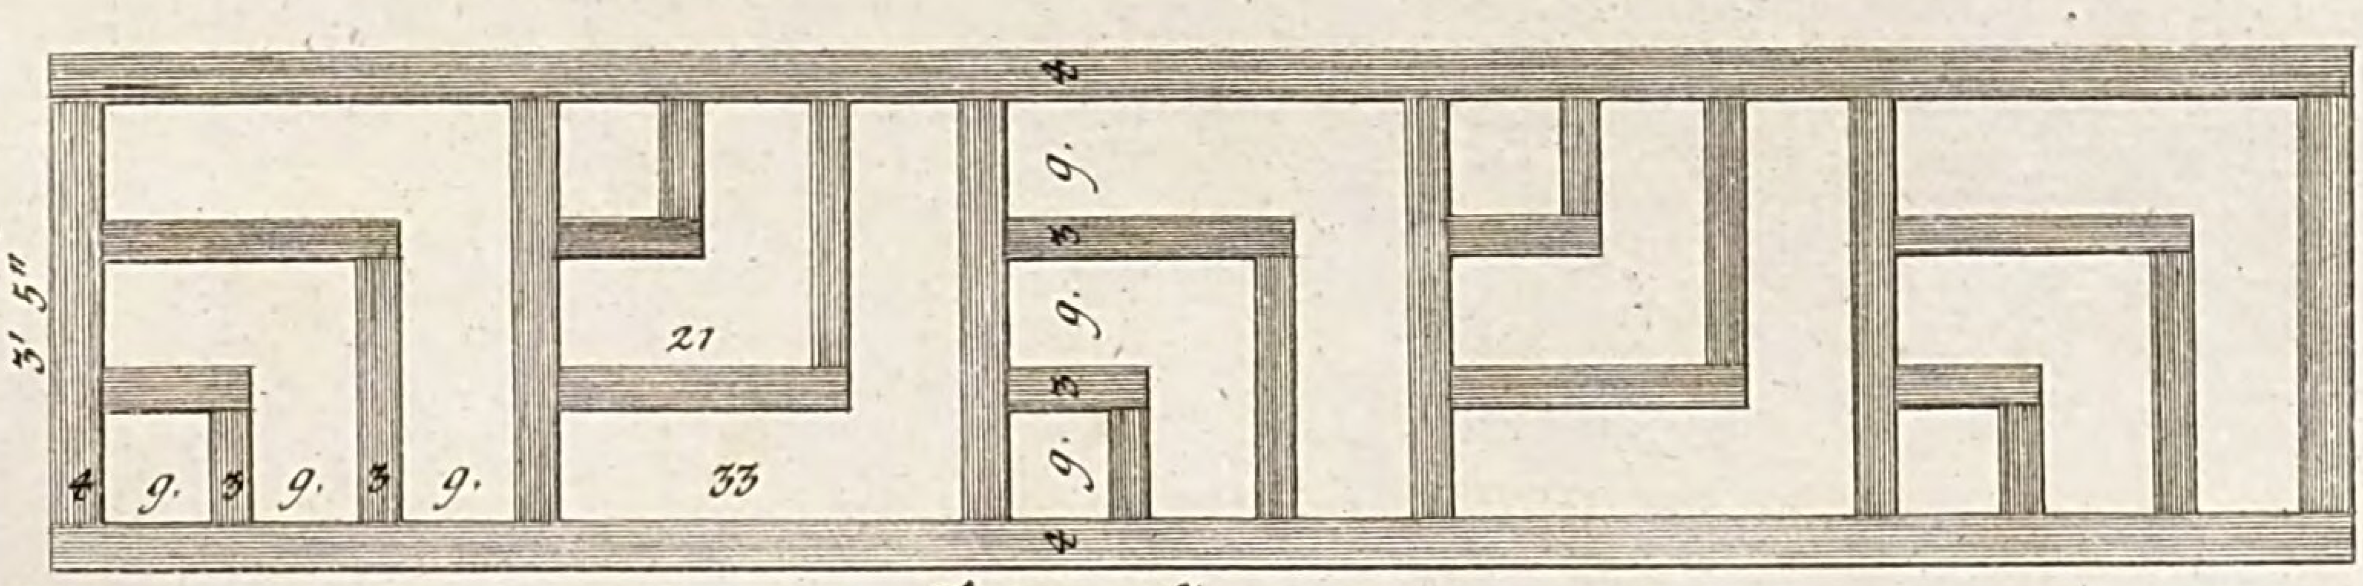


Fig. 4. 16'

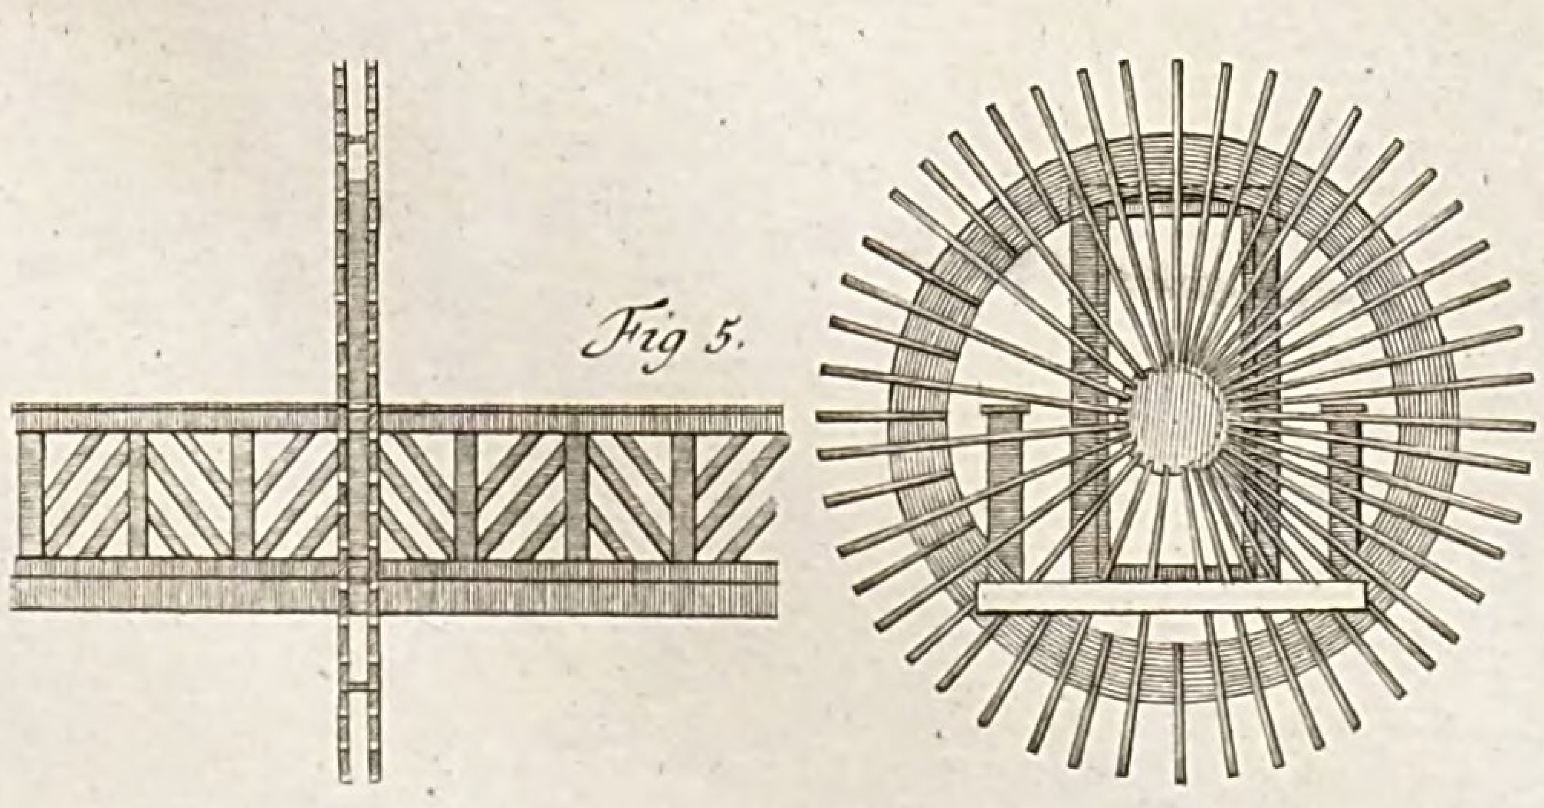


Fig 5.

LB
Cob

LB
Cob

Fig 1

Kleiner Garten, einen Acker groſs, welcher ſo angelegt ist daſs ein groſses Sortiment von Bæumen, Stræuchen und Blumen darinnen Raum hat, und daſs ſich groſse Geſellſchaften gut darinnen vertheilen können

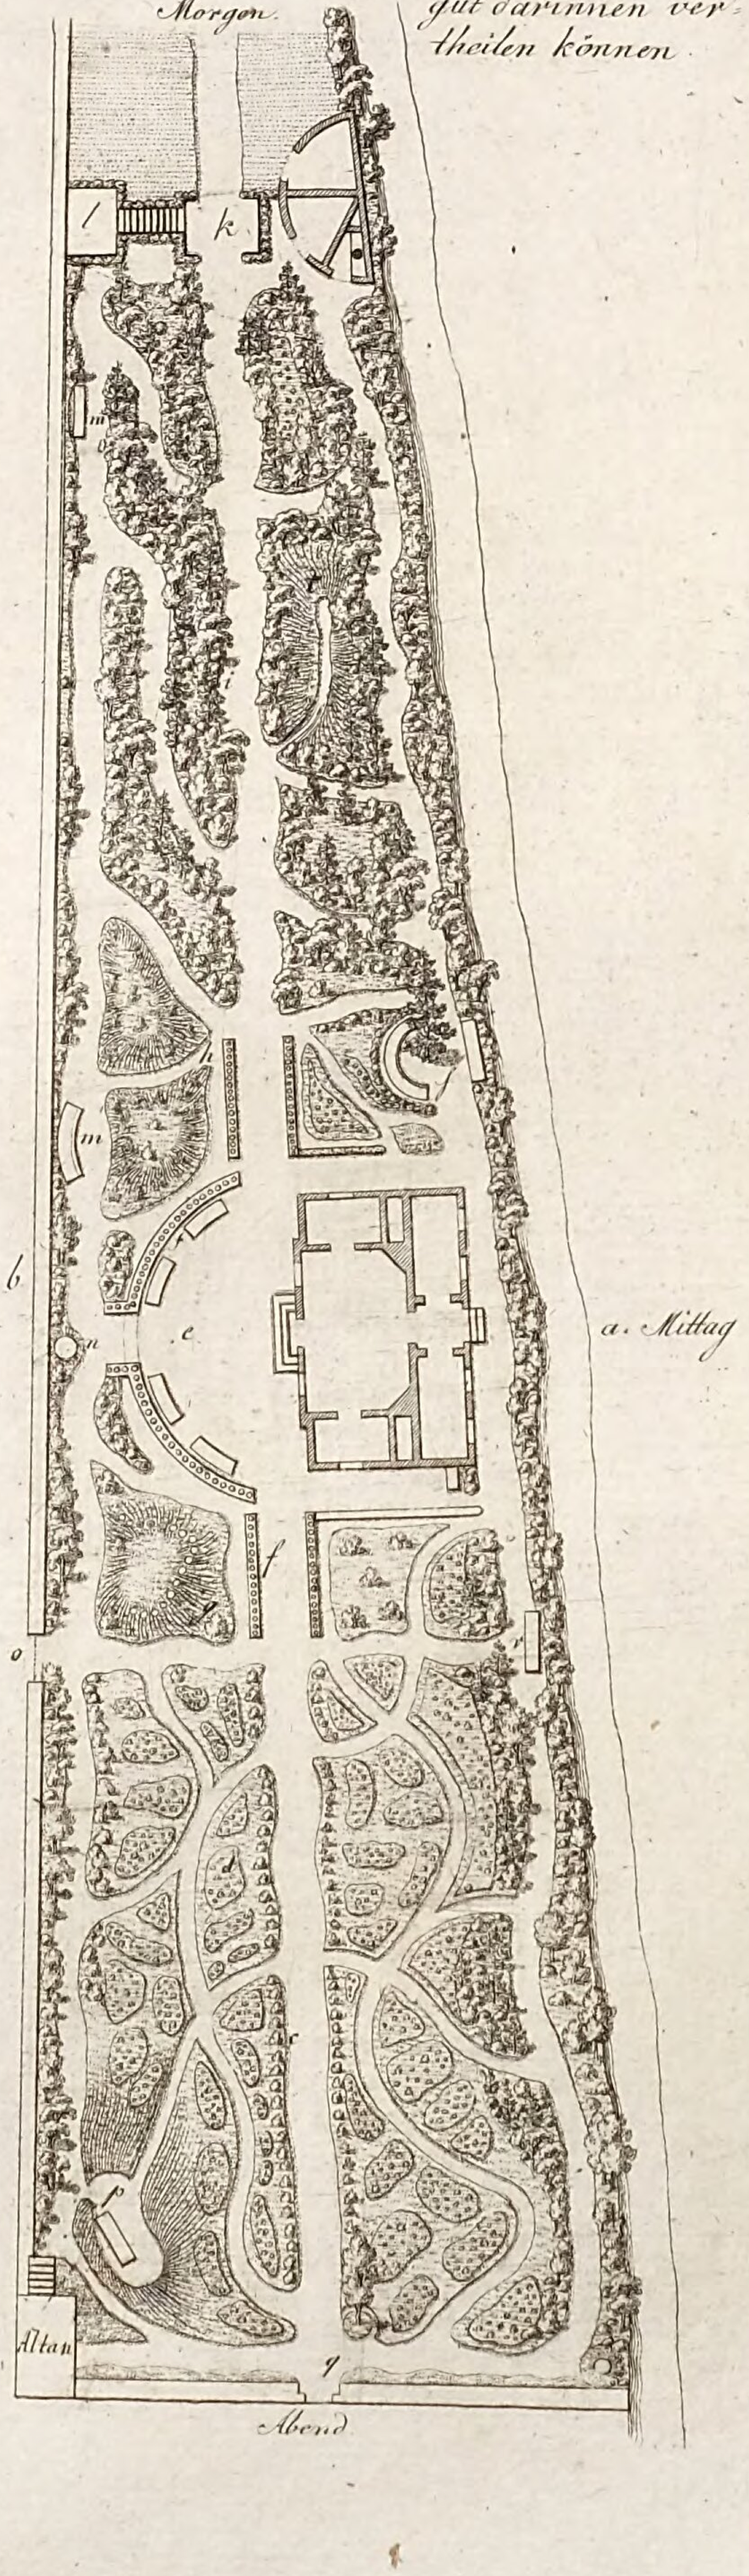


Fig 2

Eben dieſer Garten auf eine wohlfeilere und leichter zu unterhaltende Art angelegt, wobey ebenfalls auf groſse Geſellſchaften Rückſicht genommen ist


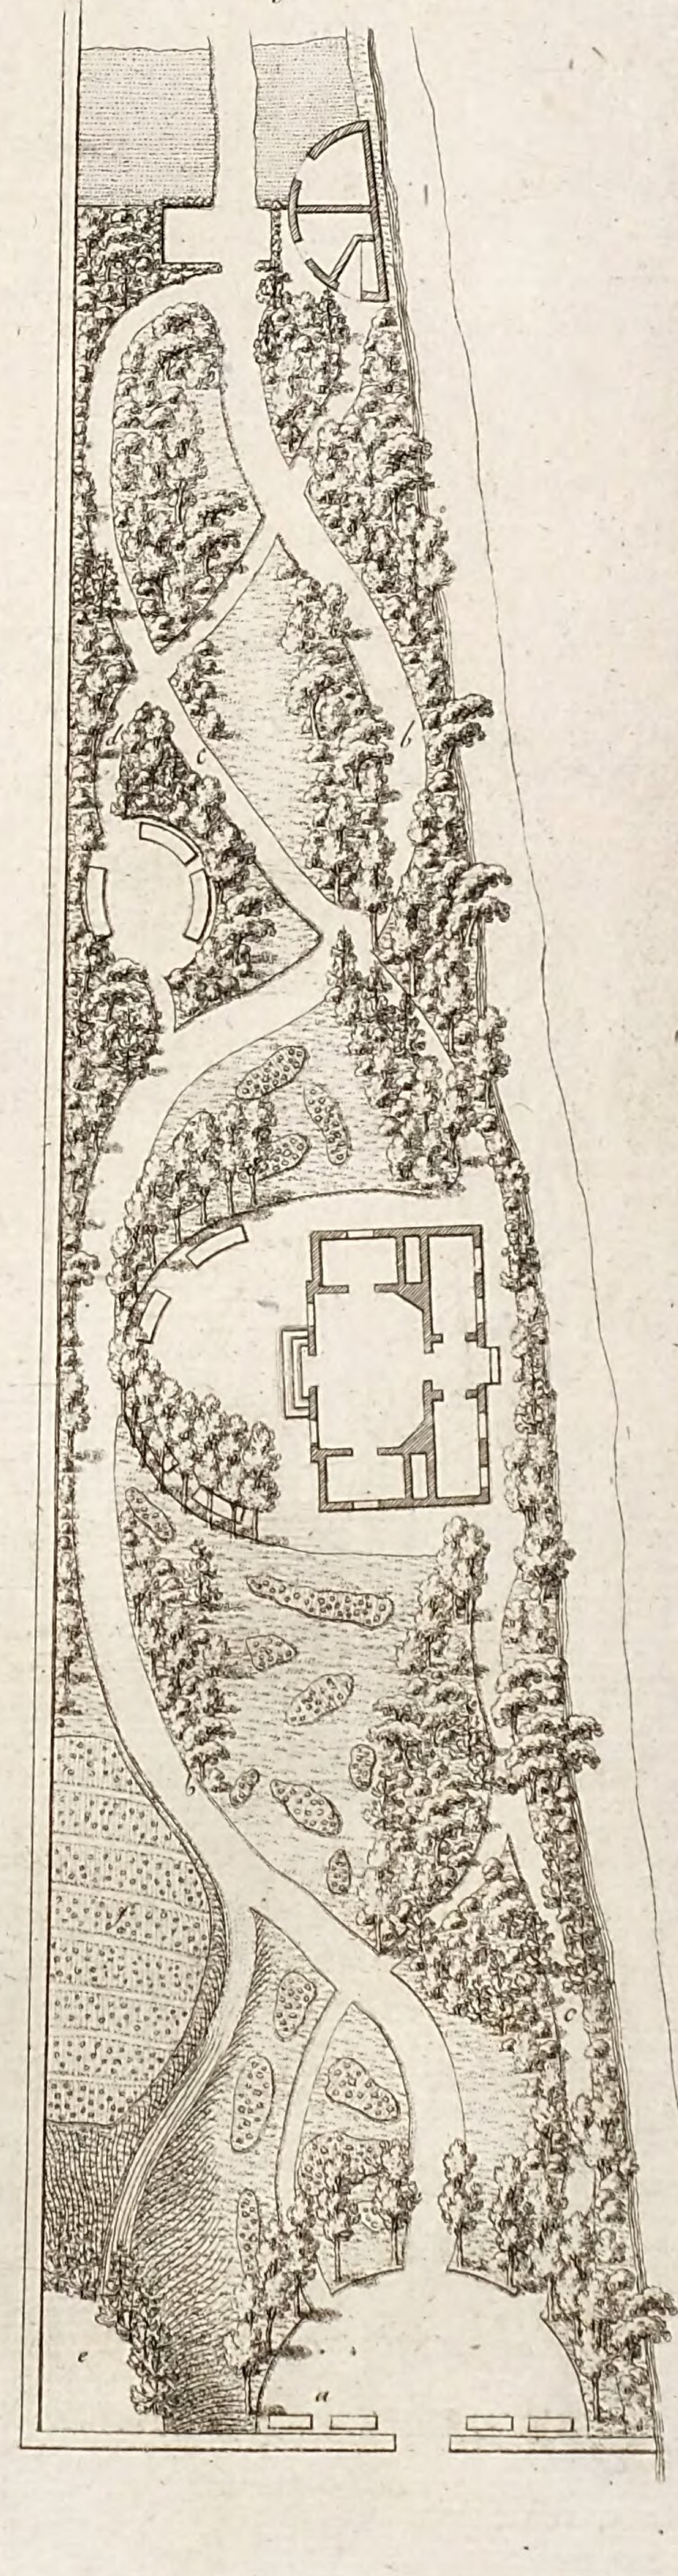


Fig. 3.

nlage eines vier Acker grossen, ganz ebenen Gartens,
lcher ringsum mit einen Kanal eingeschlossen ist, und
durch nach allen Seiten zu Aussicht nach den ümliegenden
ldern, Wiesen, Dörfern und Büschhölzern hat.

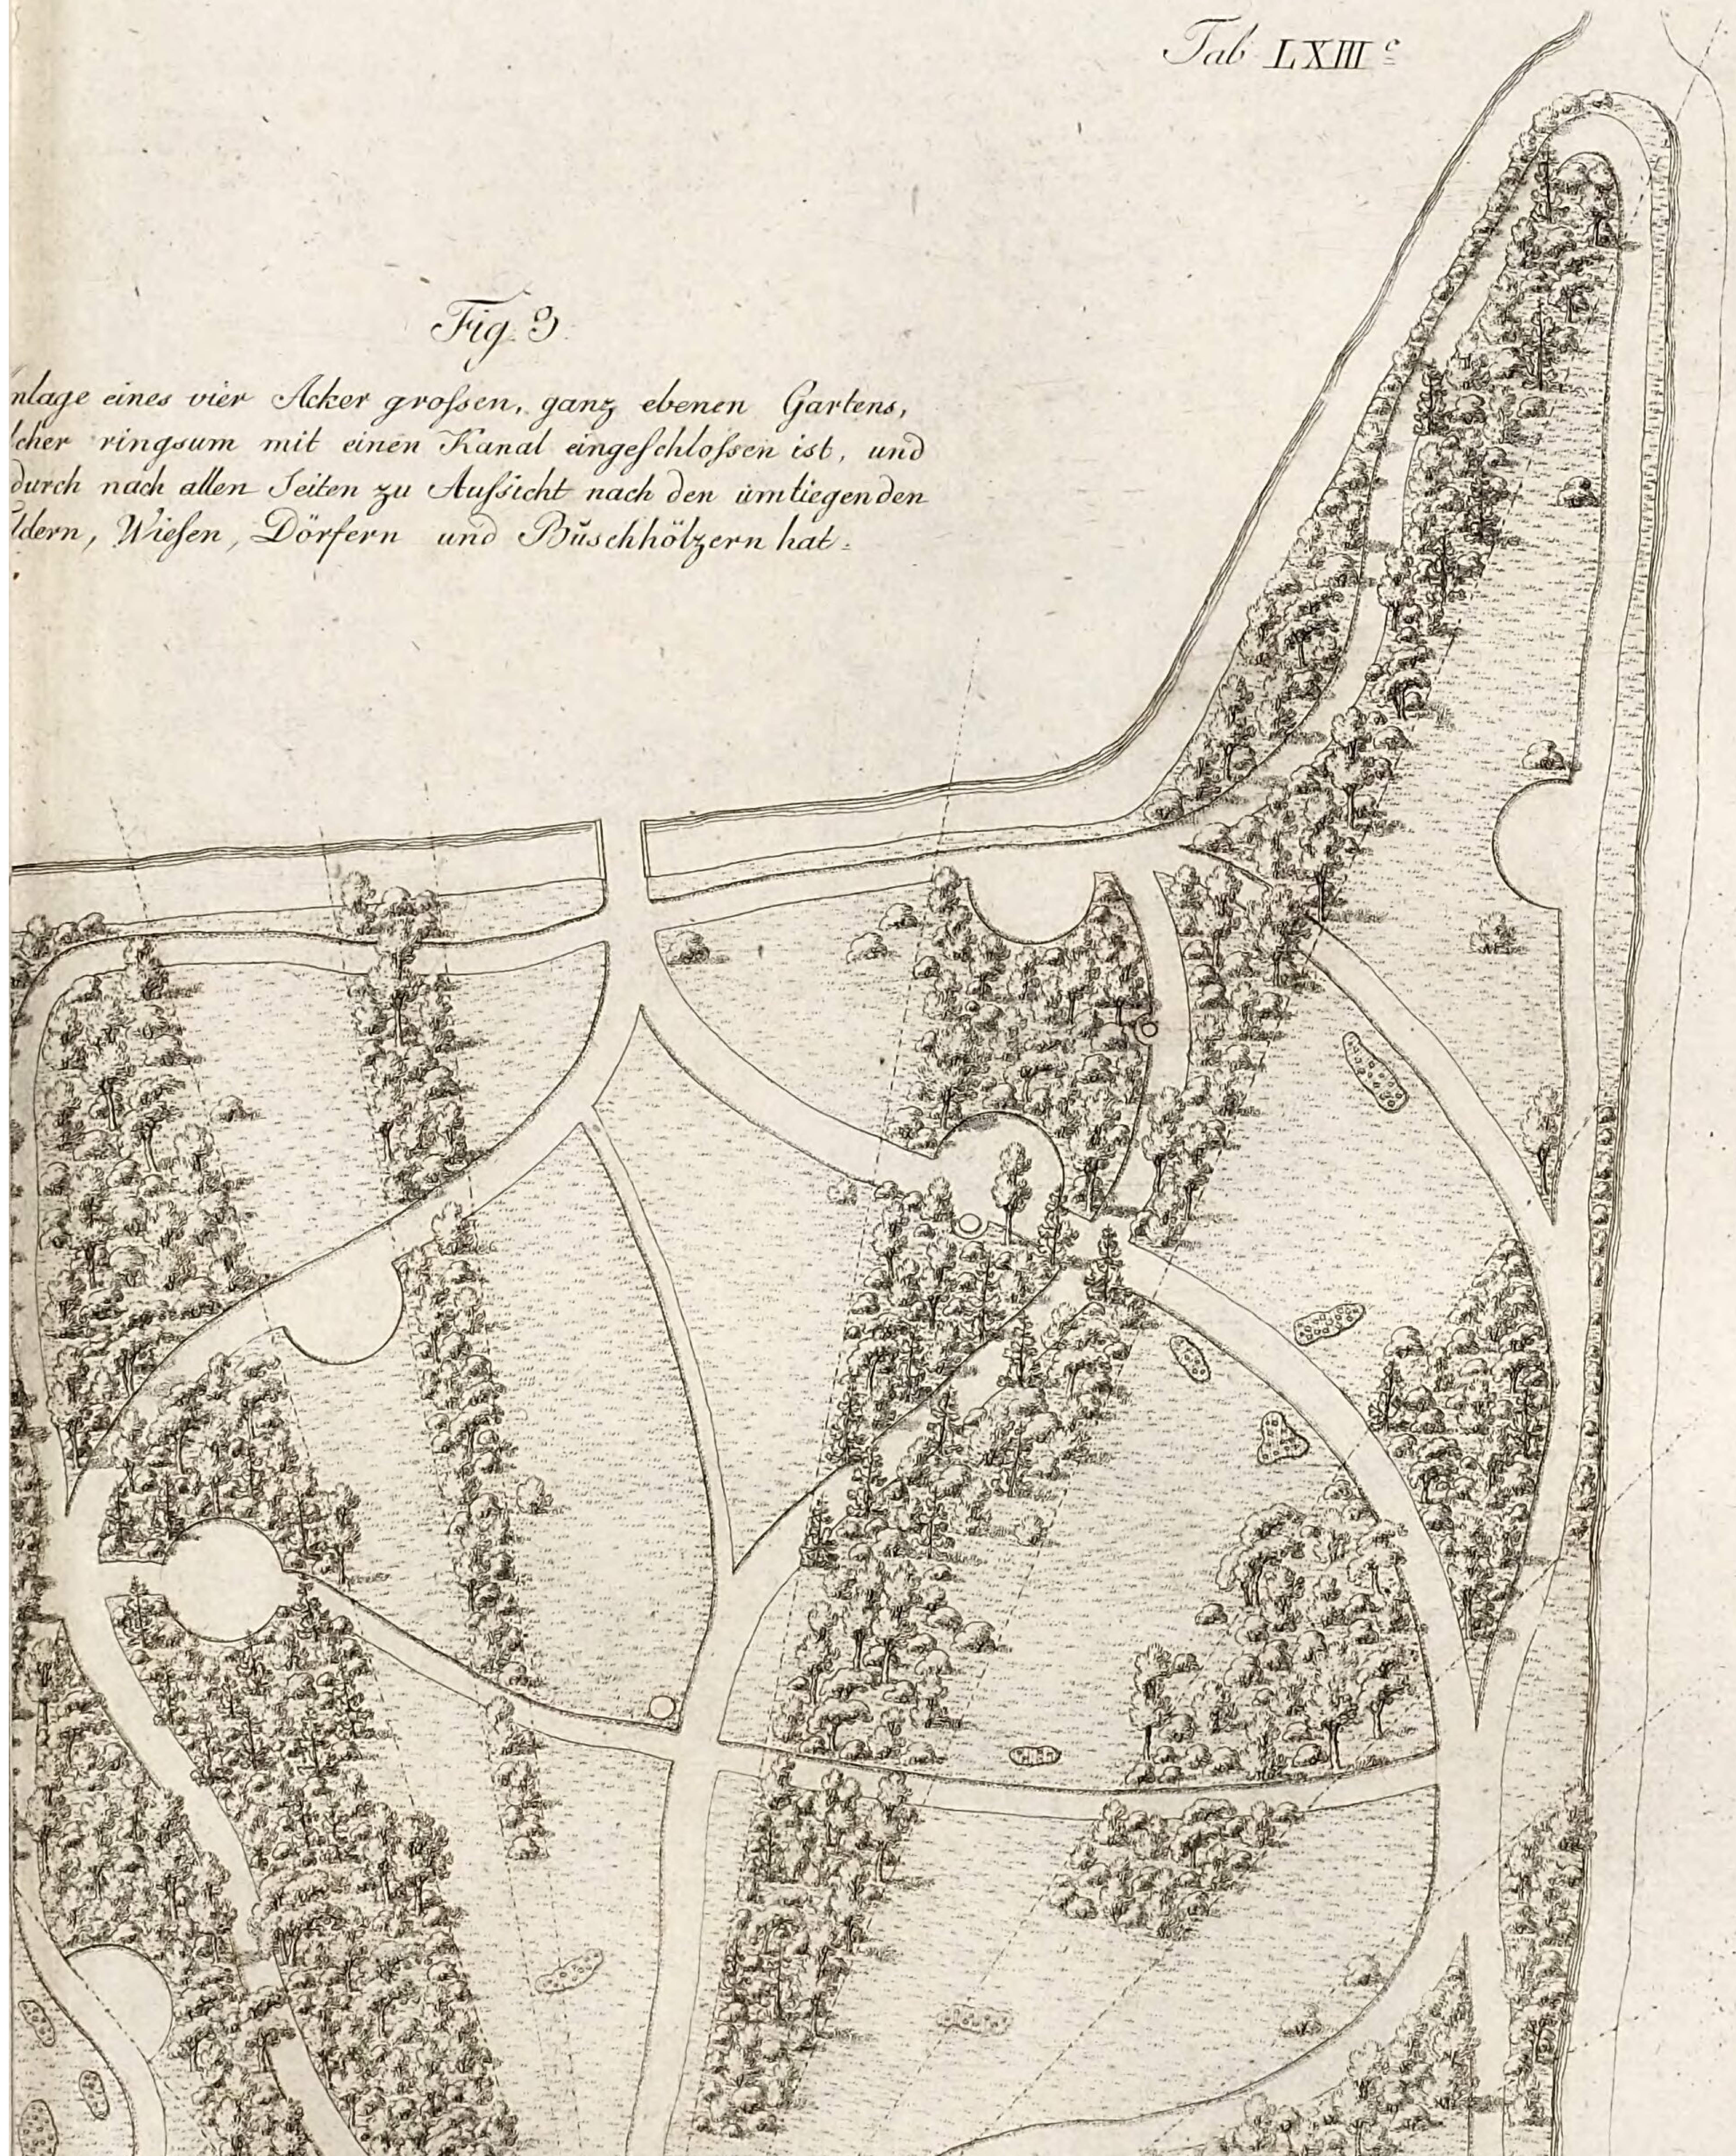


LB
Cob

Tab: LXIV c

Plan XLIV.

Grund- und Aufriss eines kleinen hölzernen Gartenhauses.

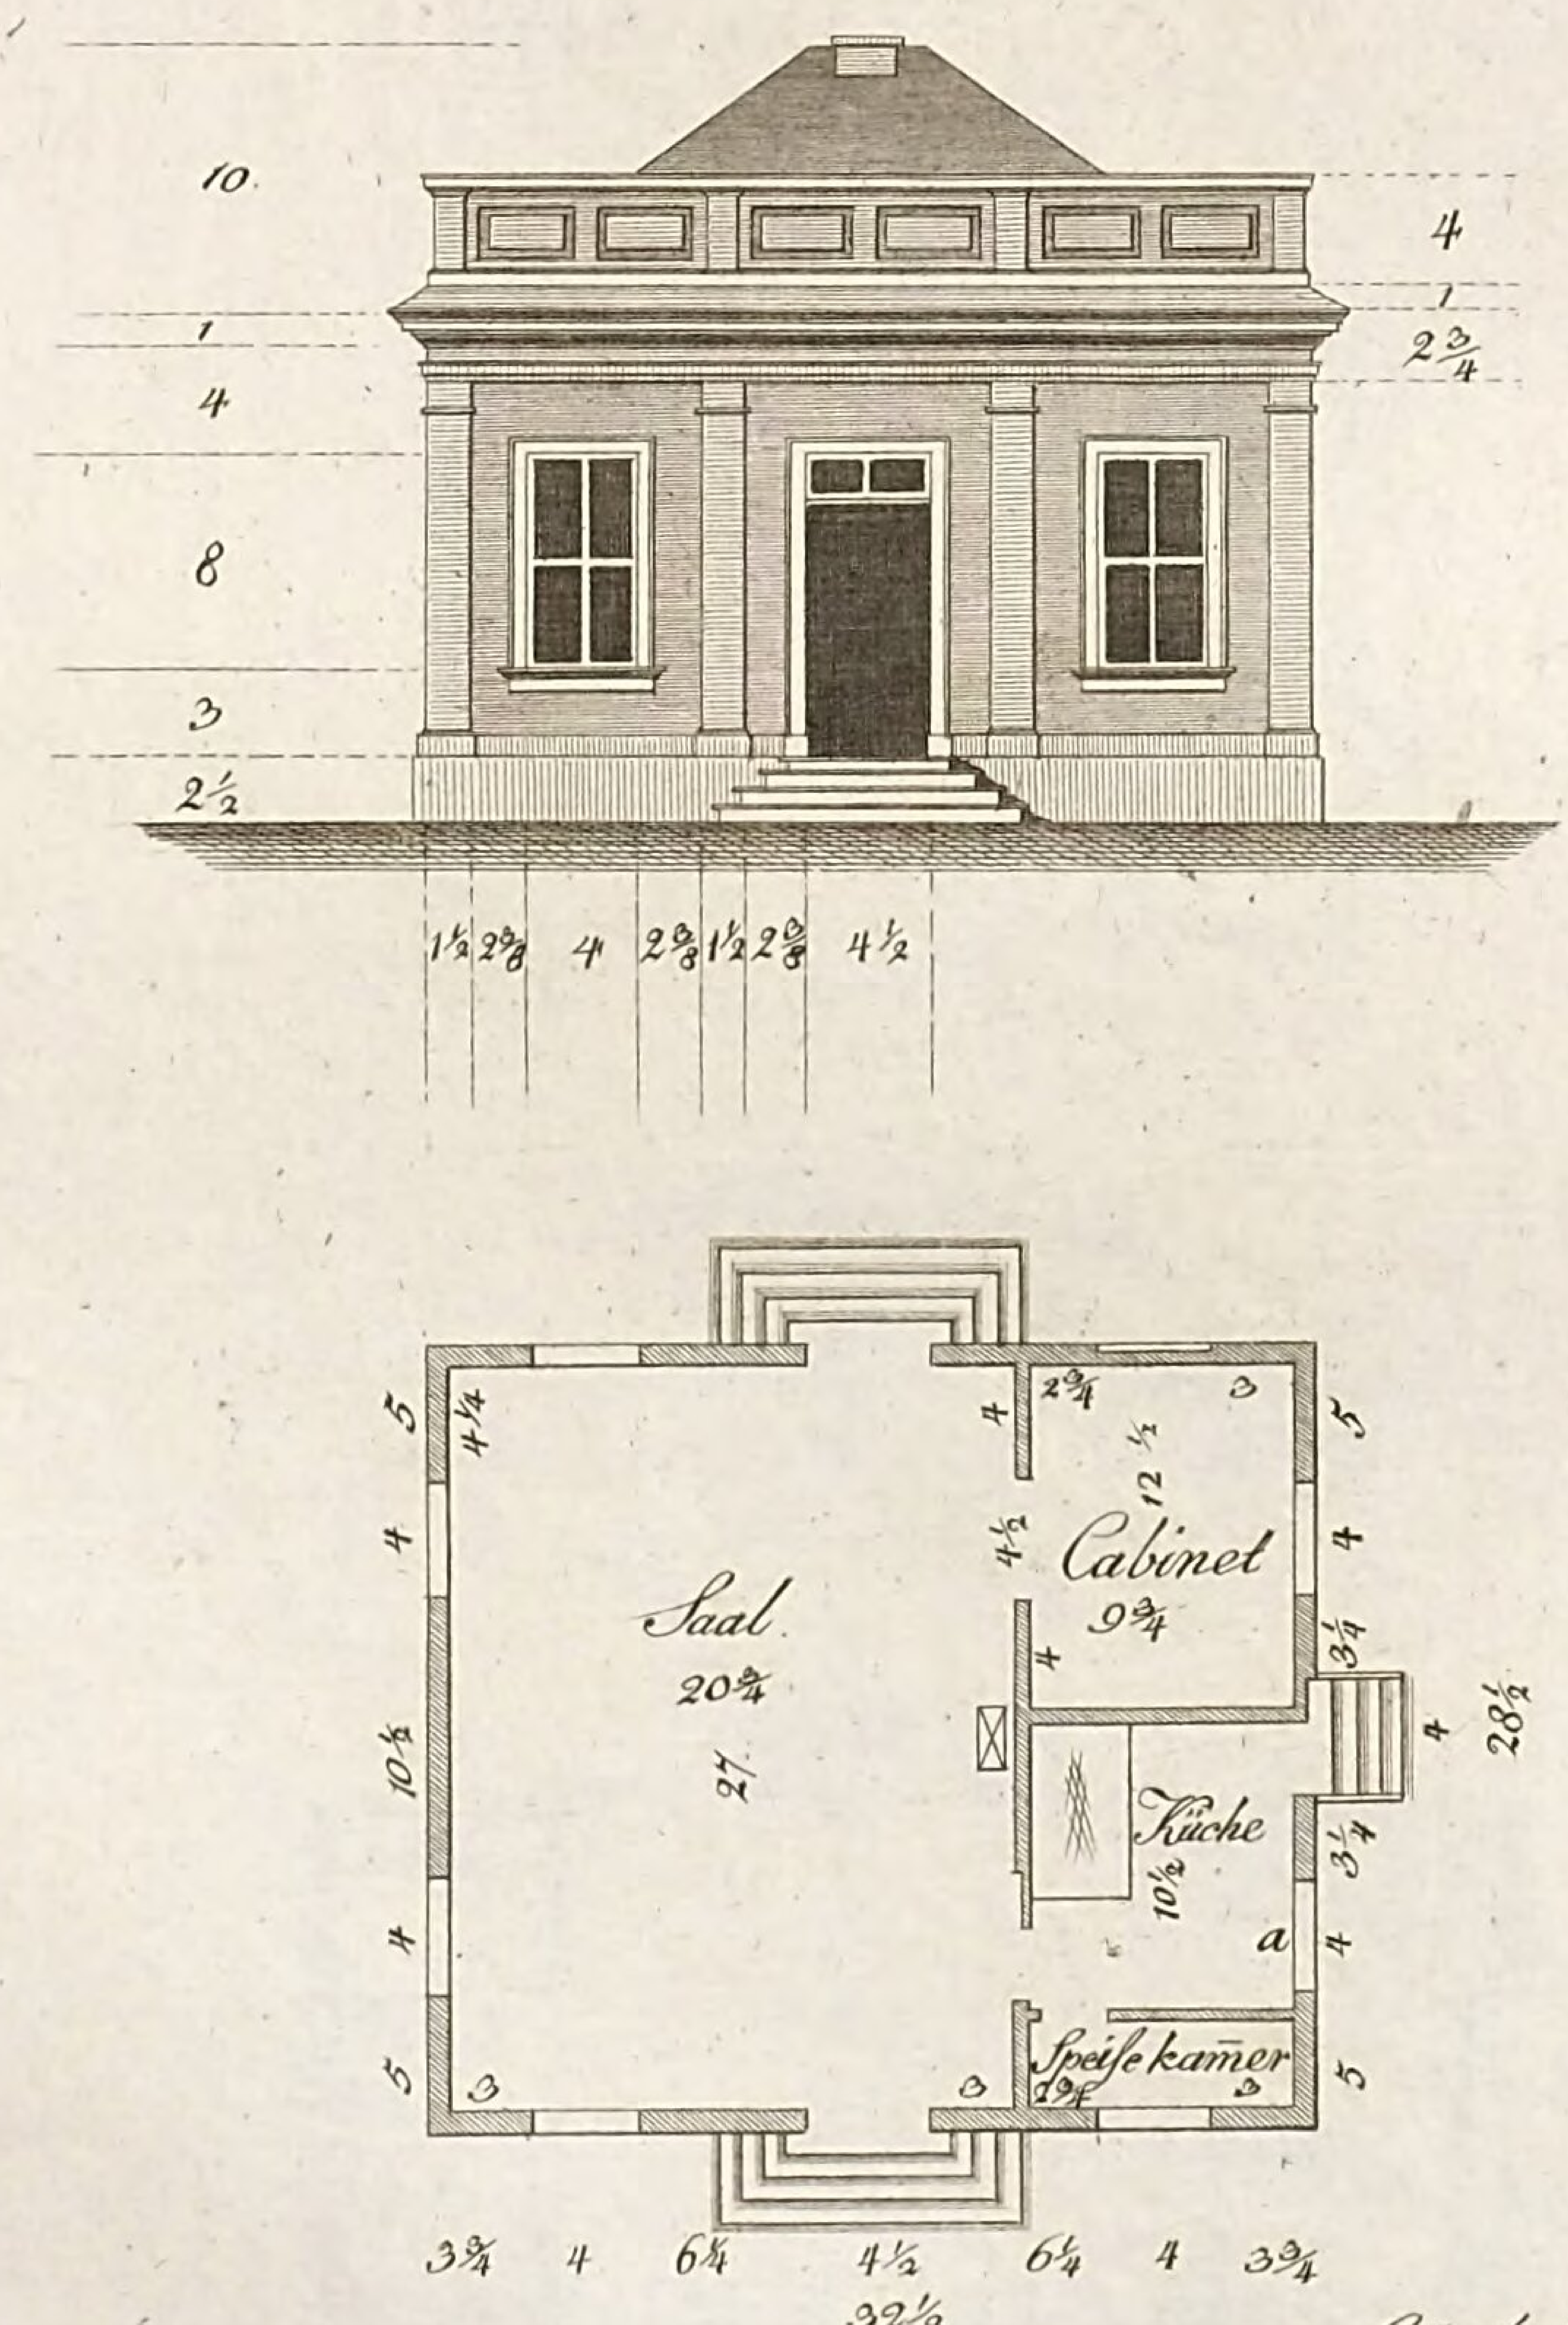



Grünler sc.

LB
Cob

Plan XLV.


Grund- und Aufriss
eines kleinen hölzernen Gartenhausses auf einer Terasse in einem Berggarten zu gebrauchen.

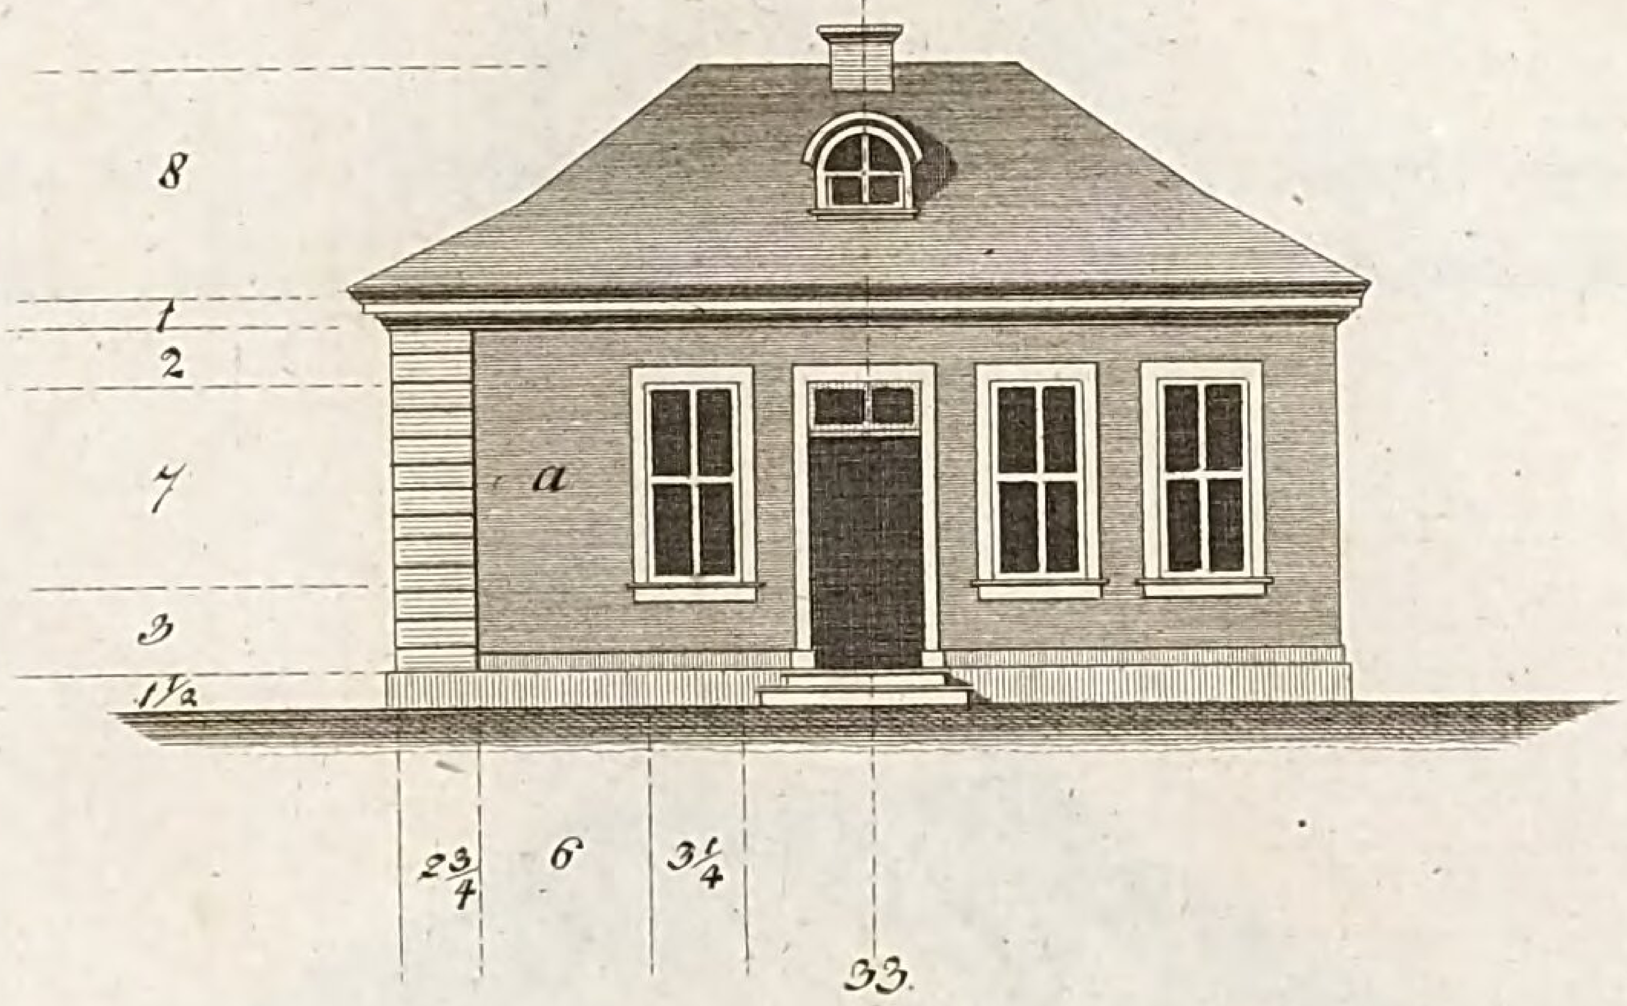

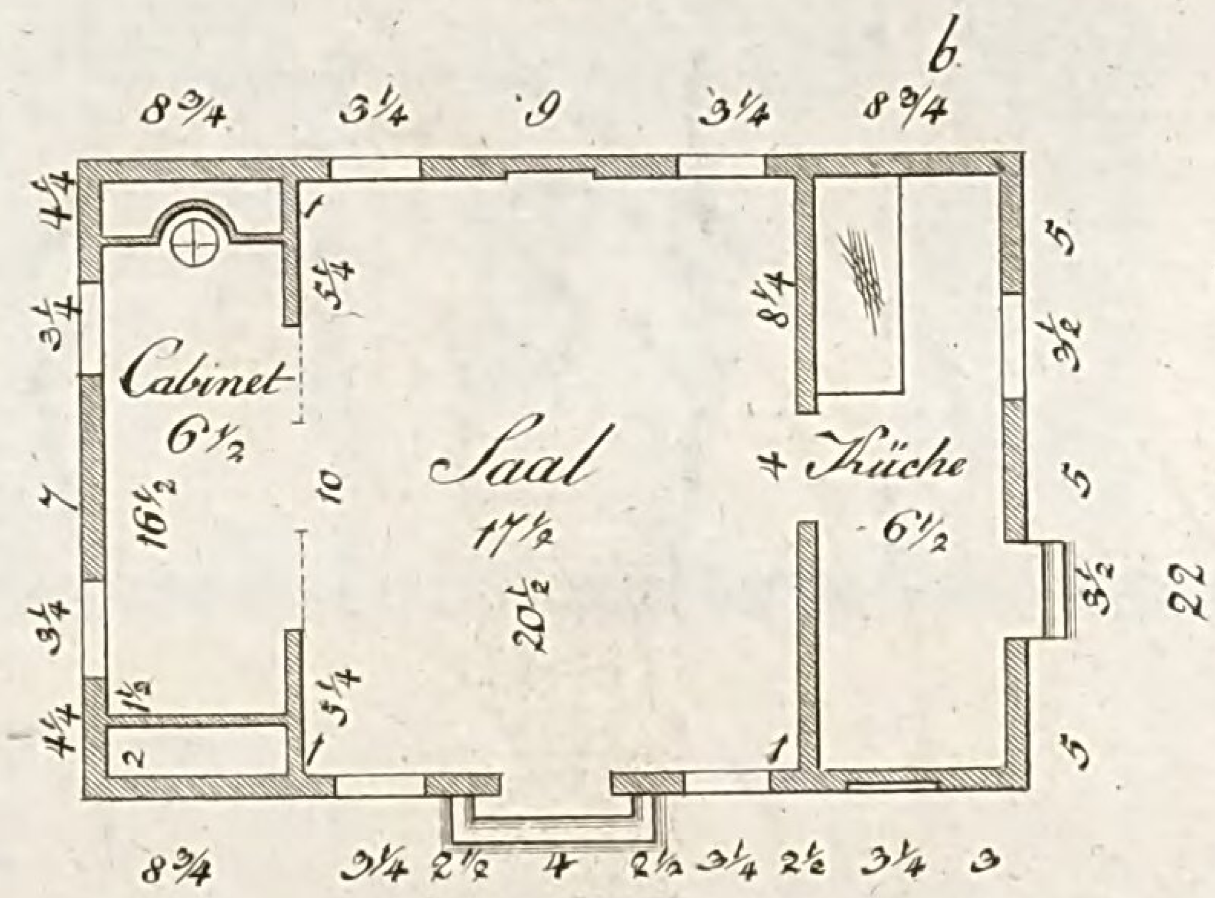

Plan XLVI.

Grundriss
eines kleinen hölzernen Gartenhauses, wozu der Aufriss auf Tab: XXVIIc. zu gebrauchen ist.

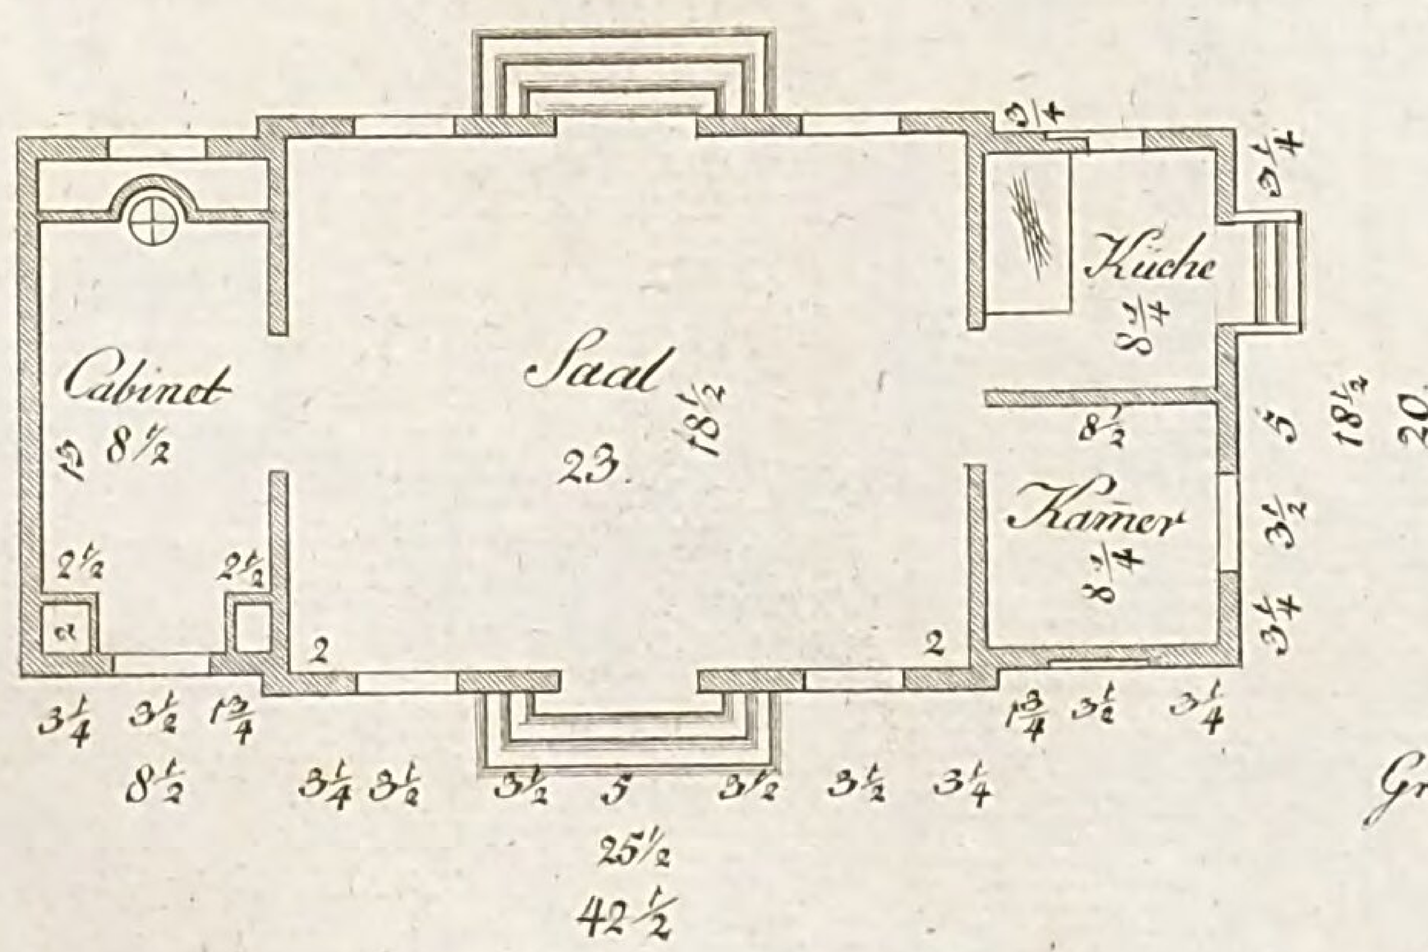


Grünler sc.


LB
Cob

Tab. LXVI c

Grund- und Aufriss
eines hölzernen Gartenhausses, in welchem ein Ehepaar ohne Kinder während dem Sommer wohnen, und grosse Gesellschaften bewirthen kann.

Plan XLVII.

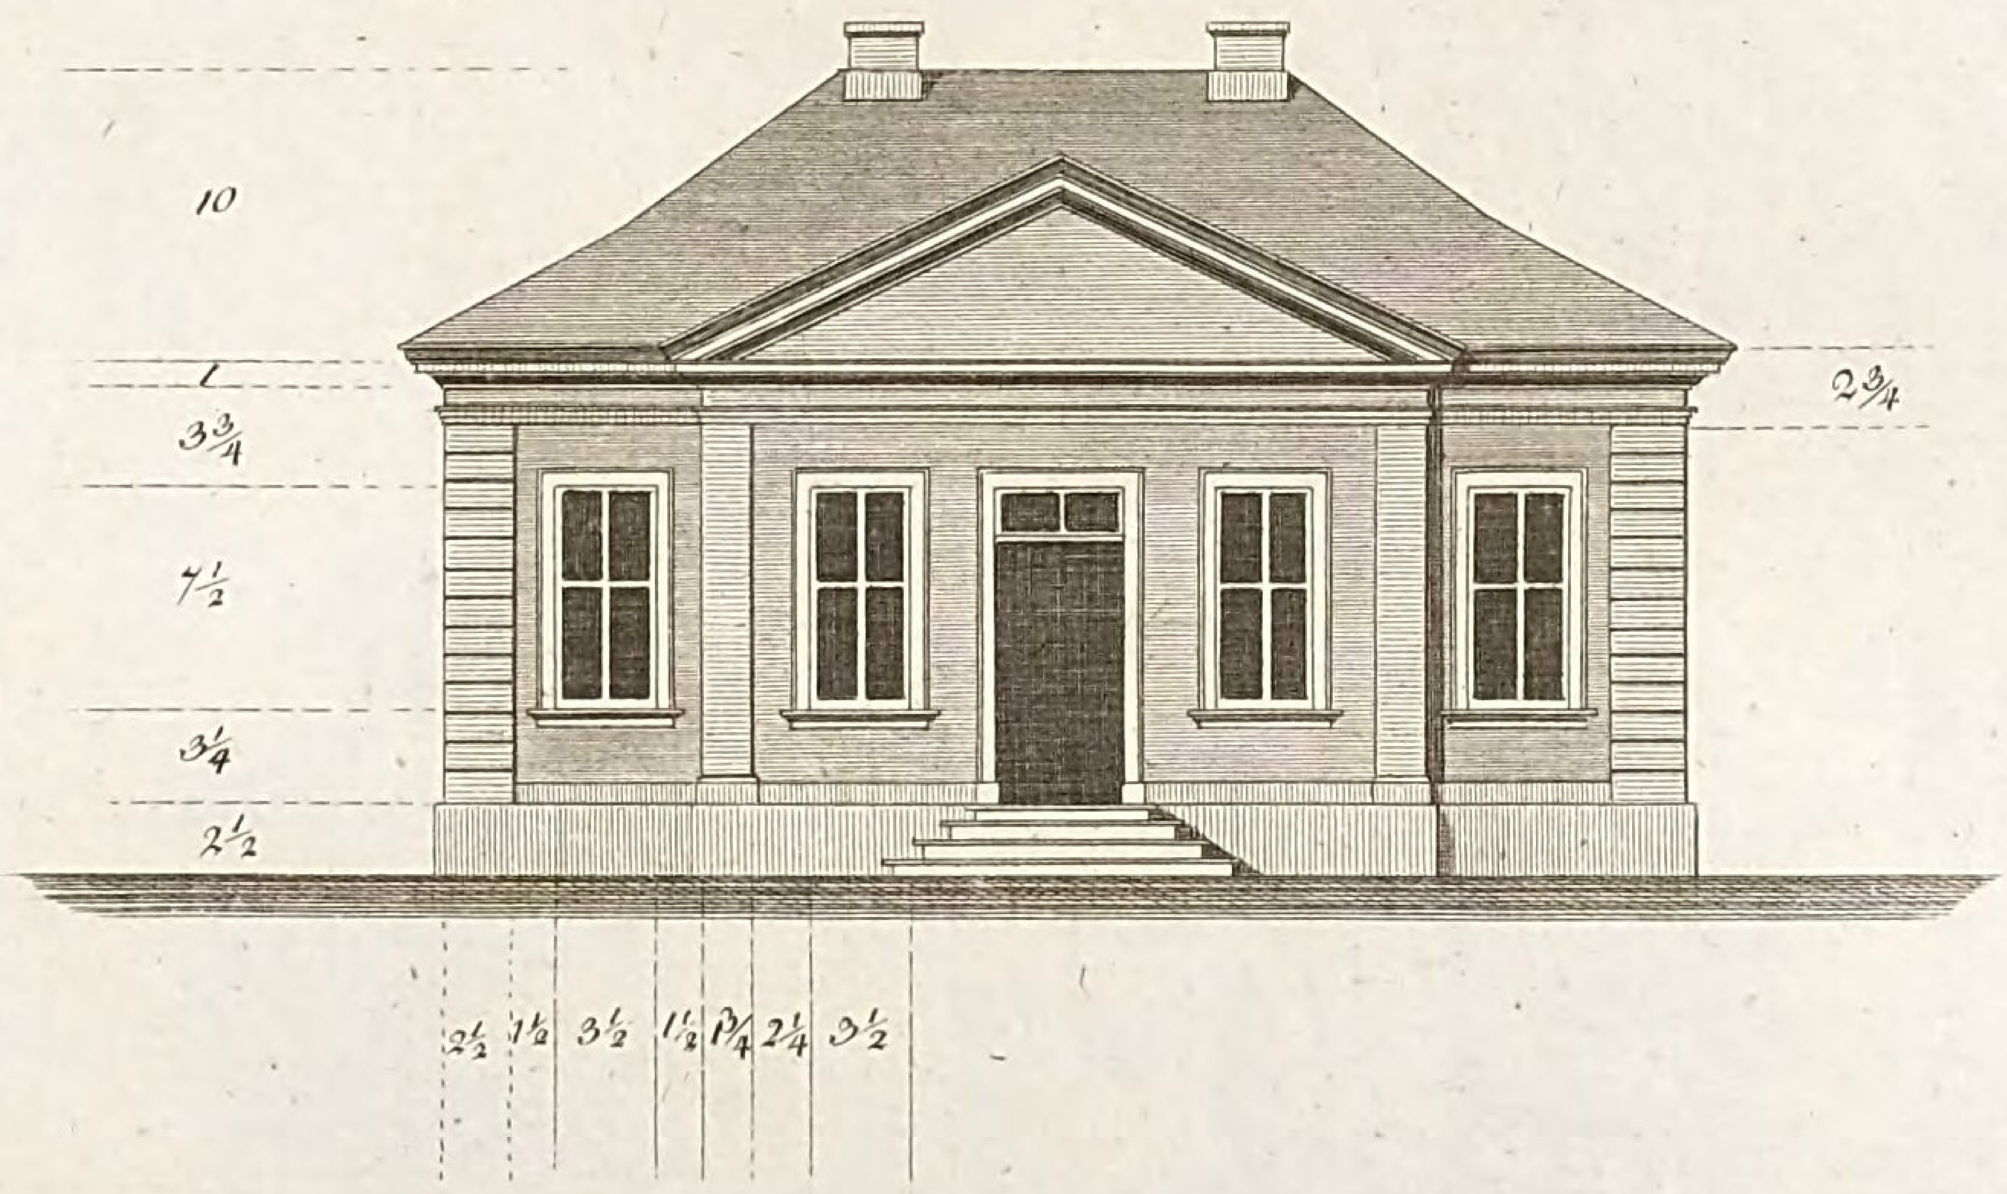

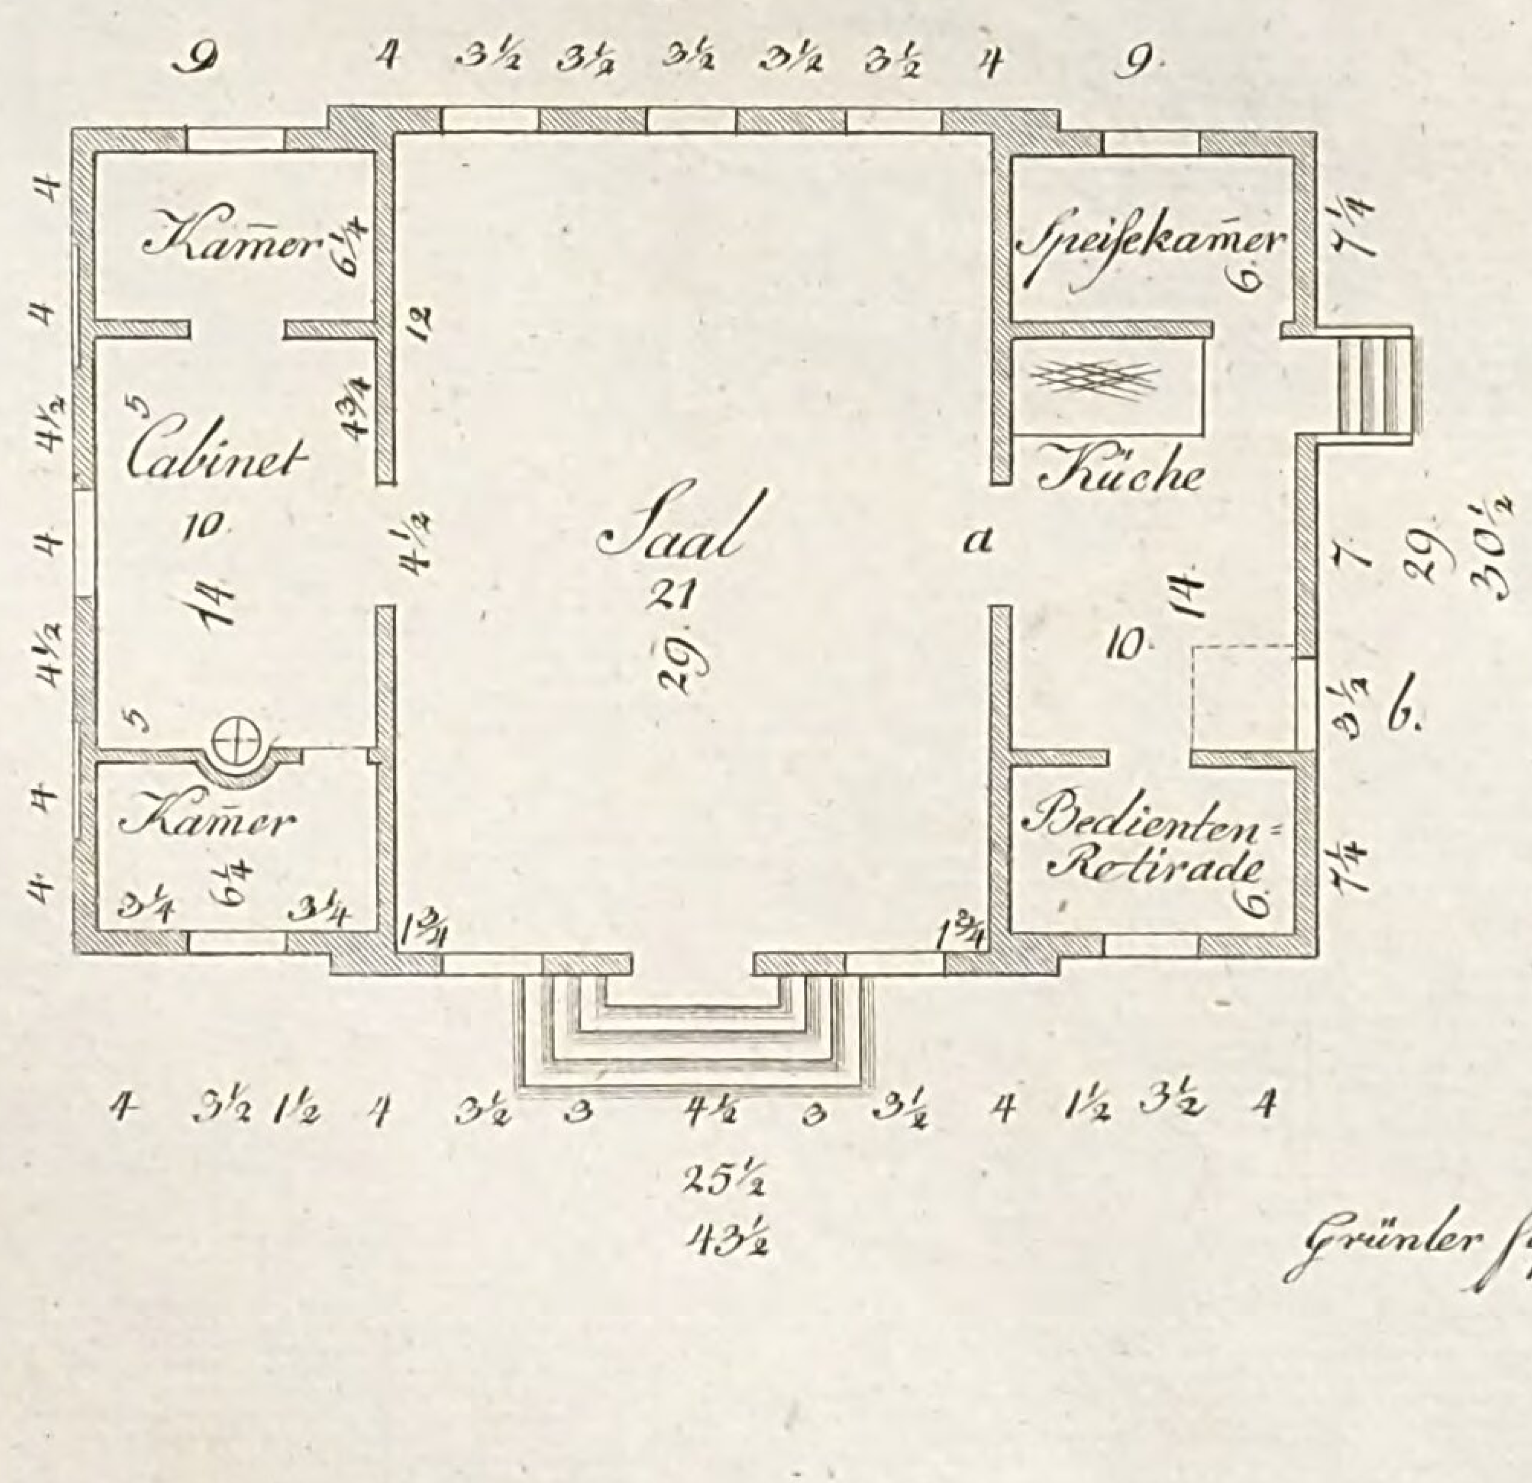


Grünler sc.

LB
Cob

Tab. LXVII. c.

Plan XLVIII.

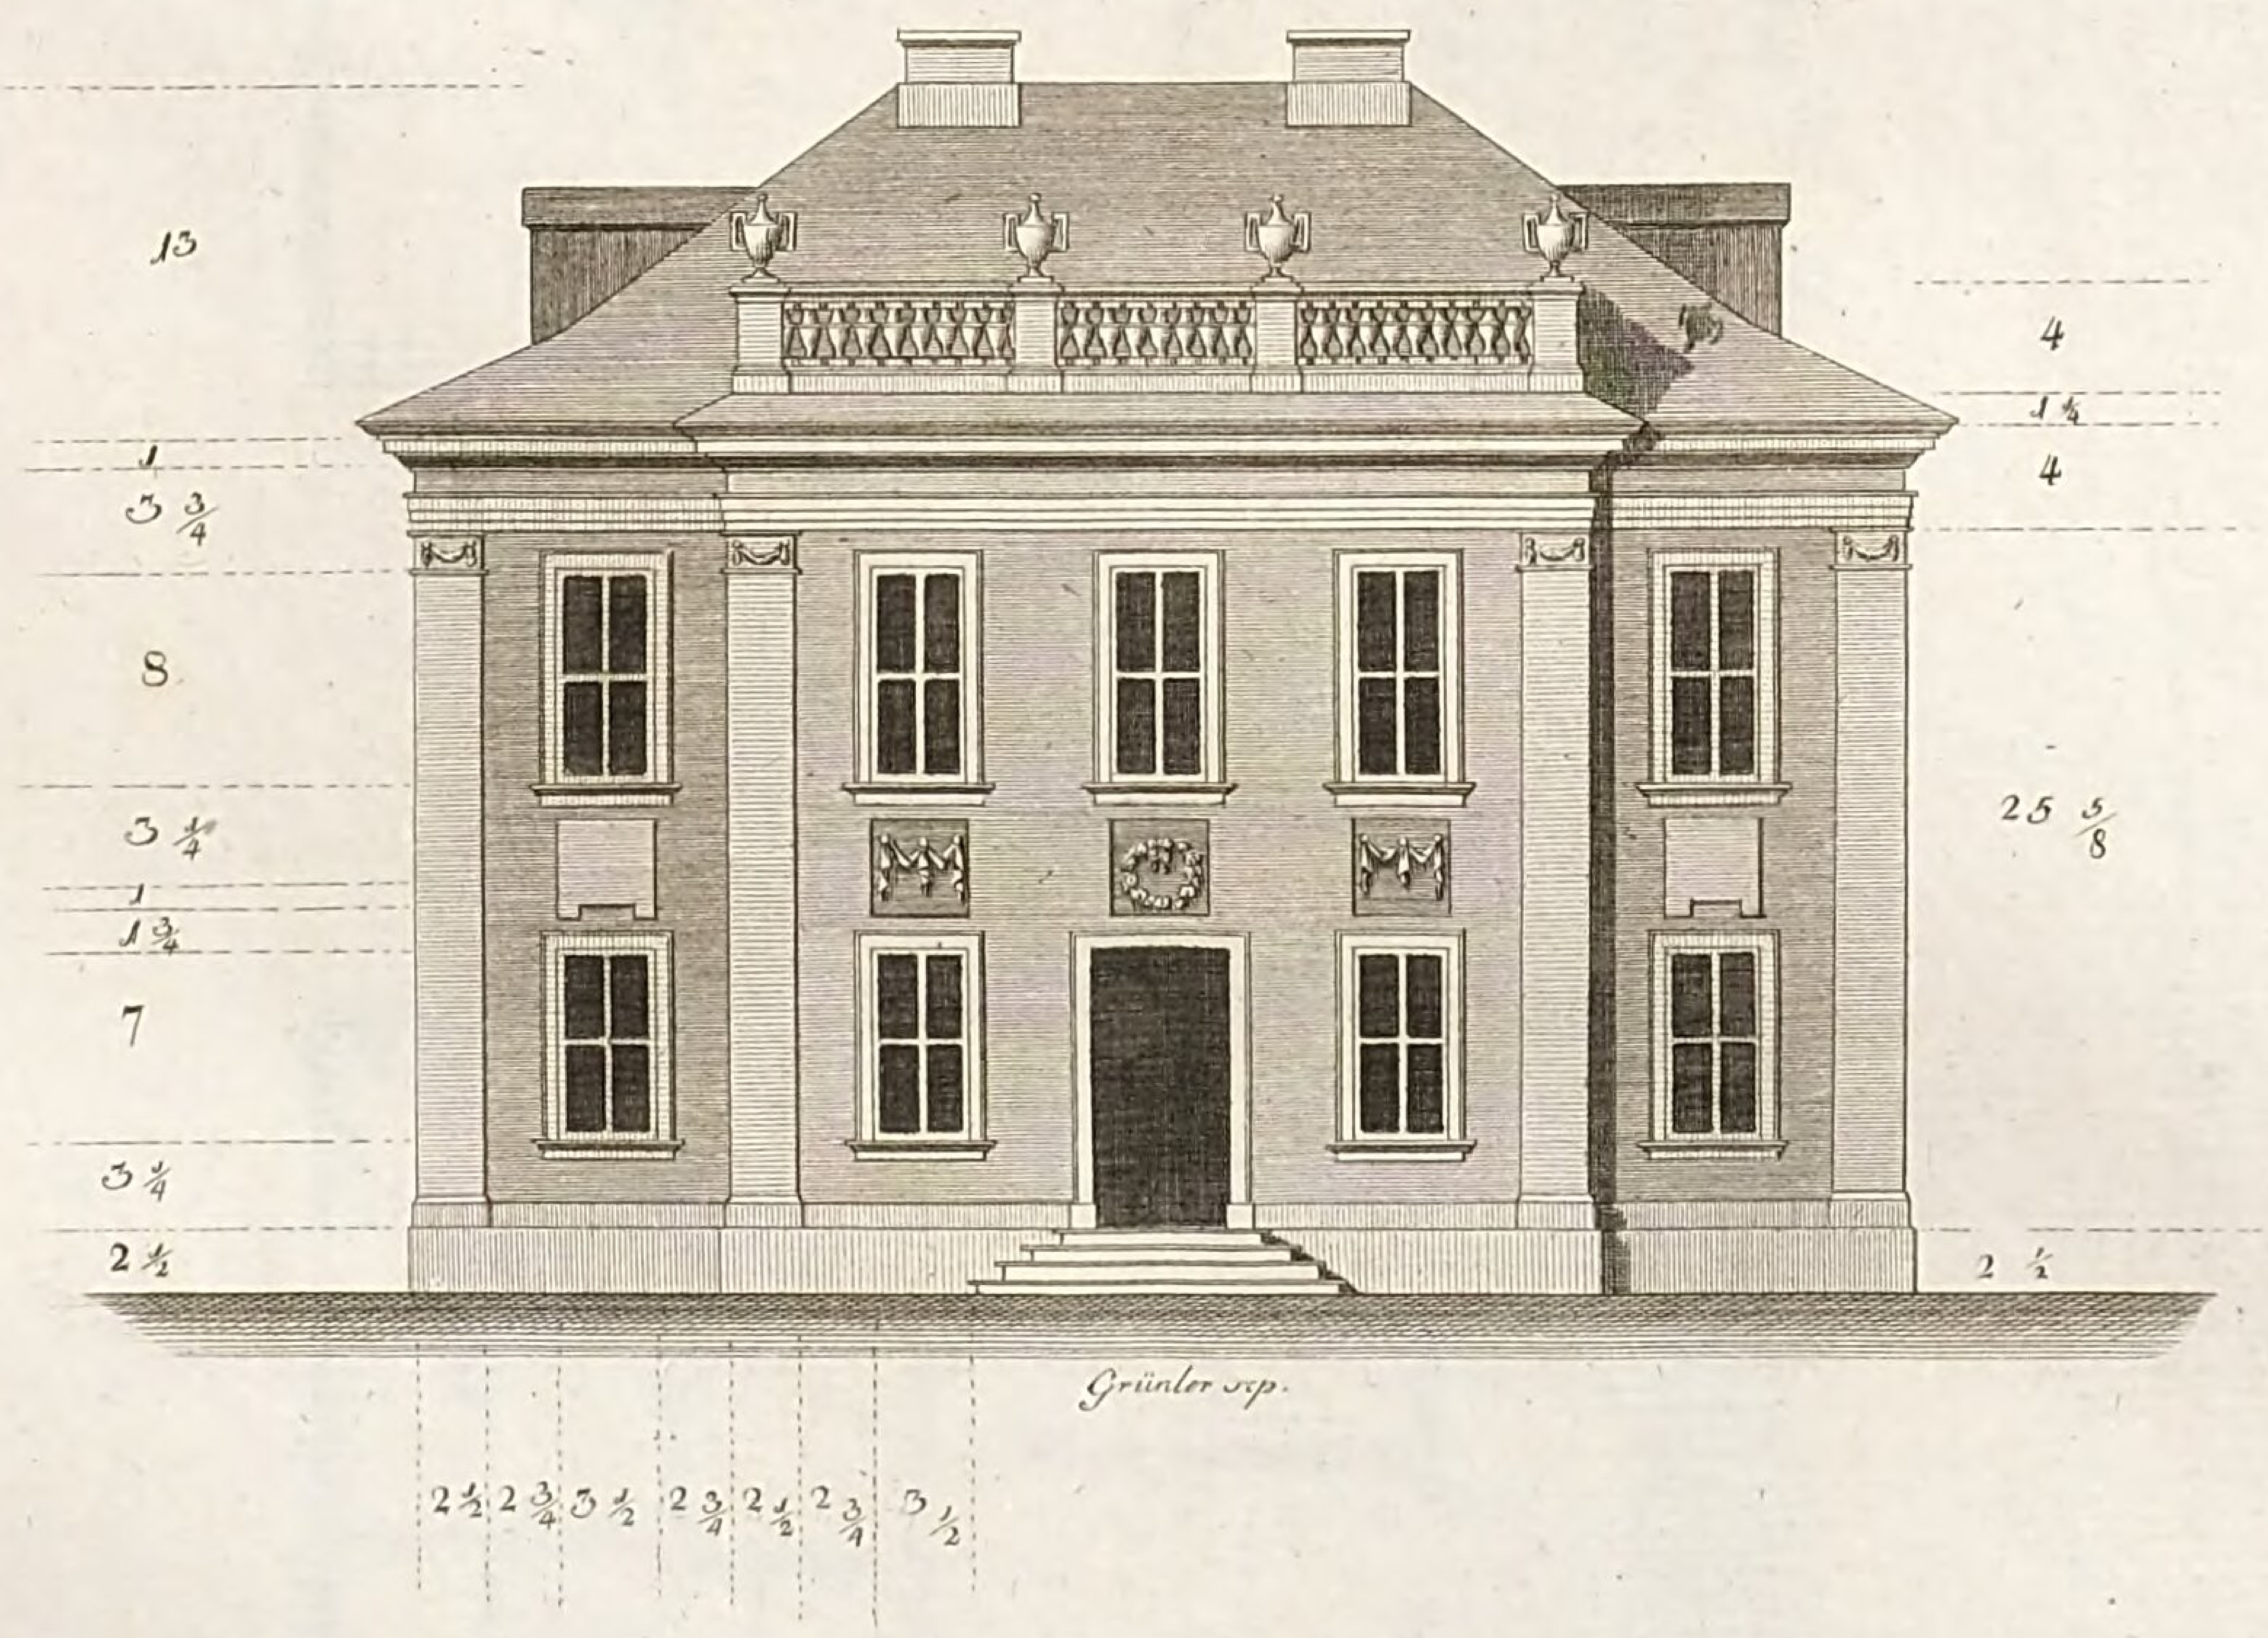


LB
Cob

Tab. LXVIII.c


Grundrisse

eines hölzernen Gartenhauses, welches unten zur Gærtnerwohnung eingerichtet ist, und Worine während dem Somer eine bürgerliche Familie sehr angenehm wohnen kañ.

Etage II.

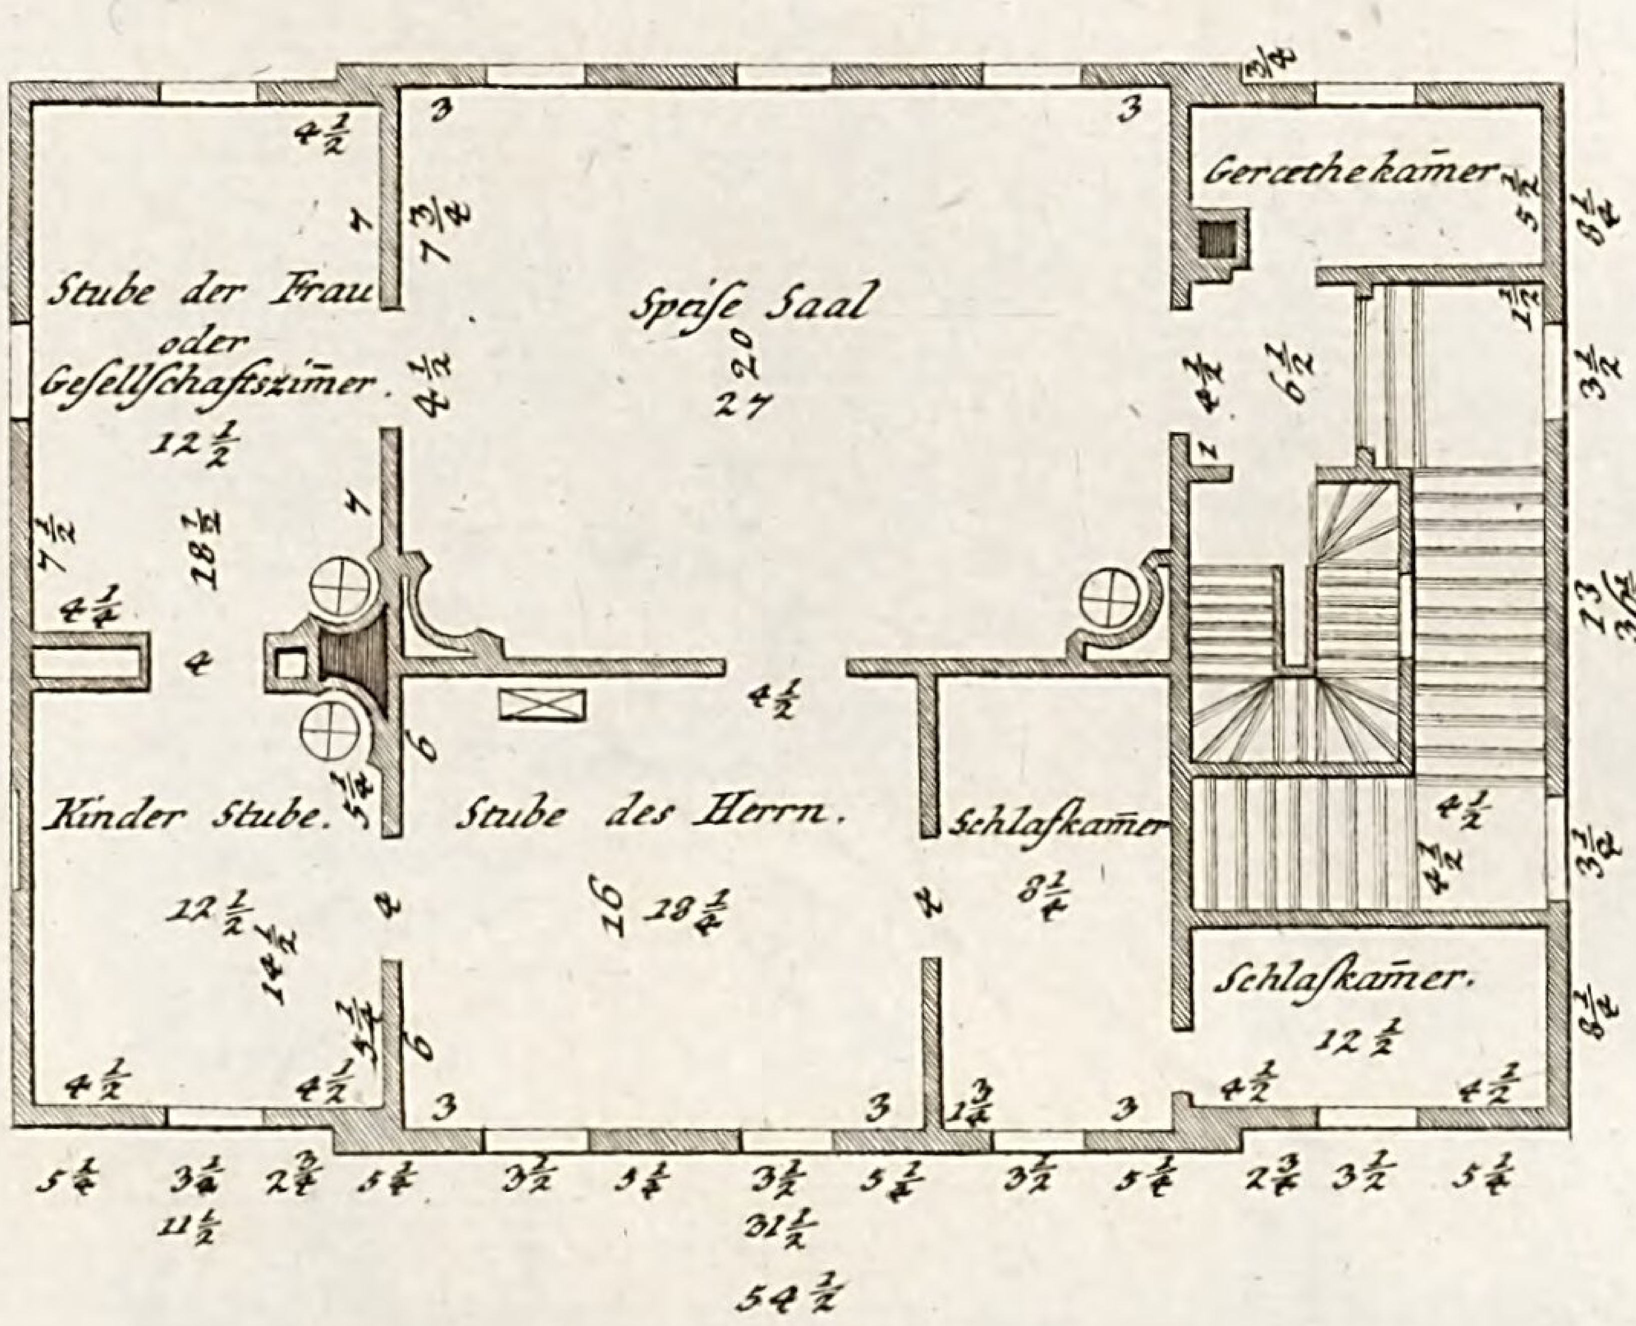

Etage I.

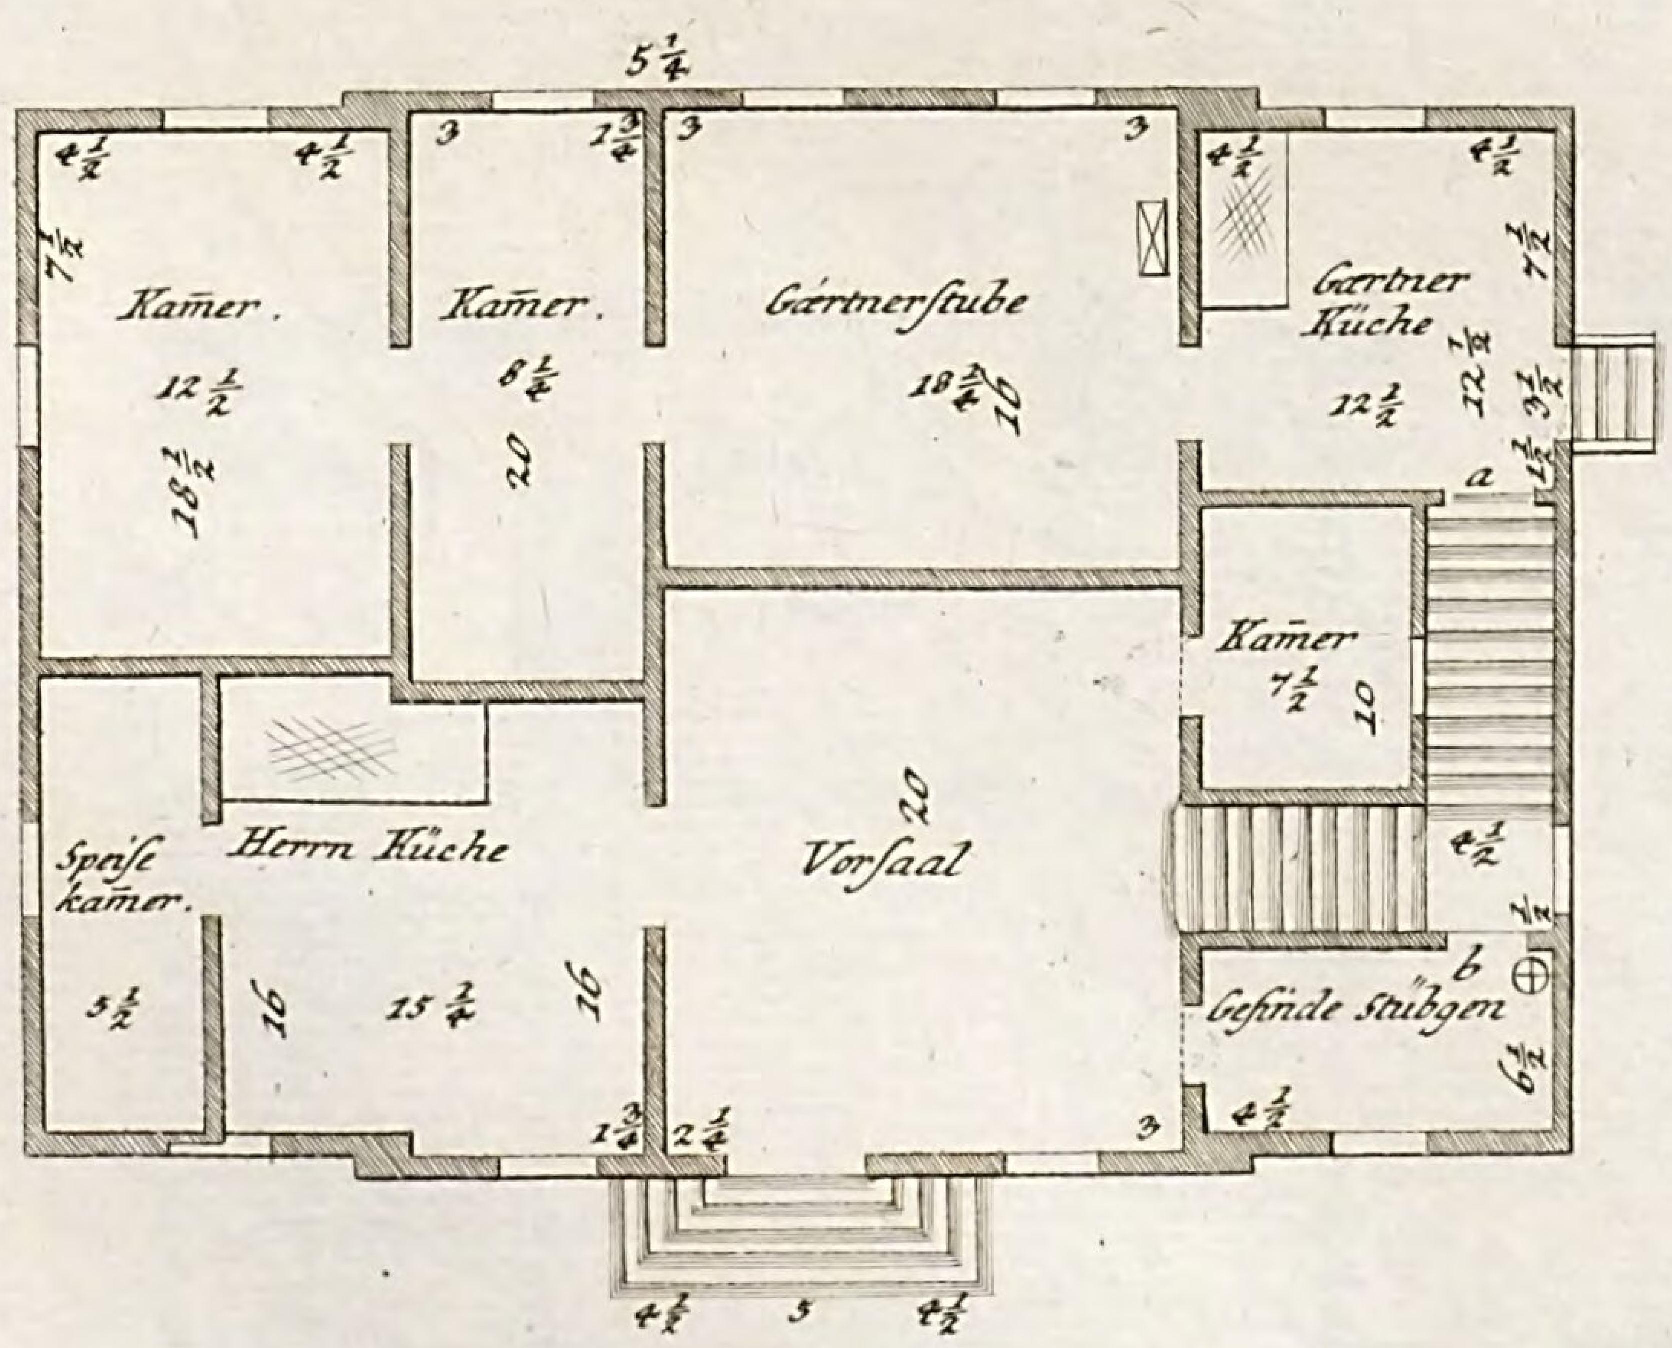


LB
Cob

Plan XLIX.


Grundrisse

eines hölzernen Gartenhauses, welches zur Gärtnerwohnung eingerichtet ist, und worine während dem somer eine bürgerliche Familie sehr angenehm wohnen kann.

Etage II.

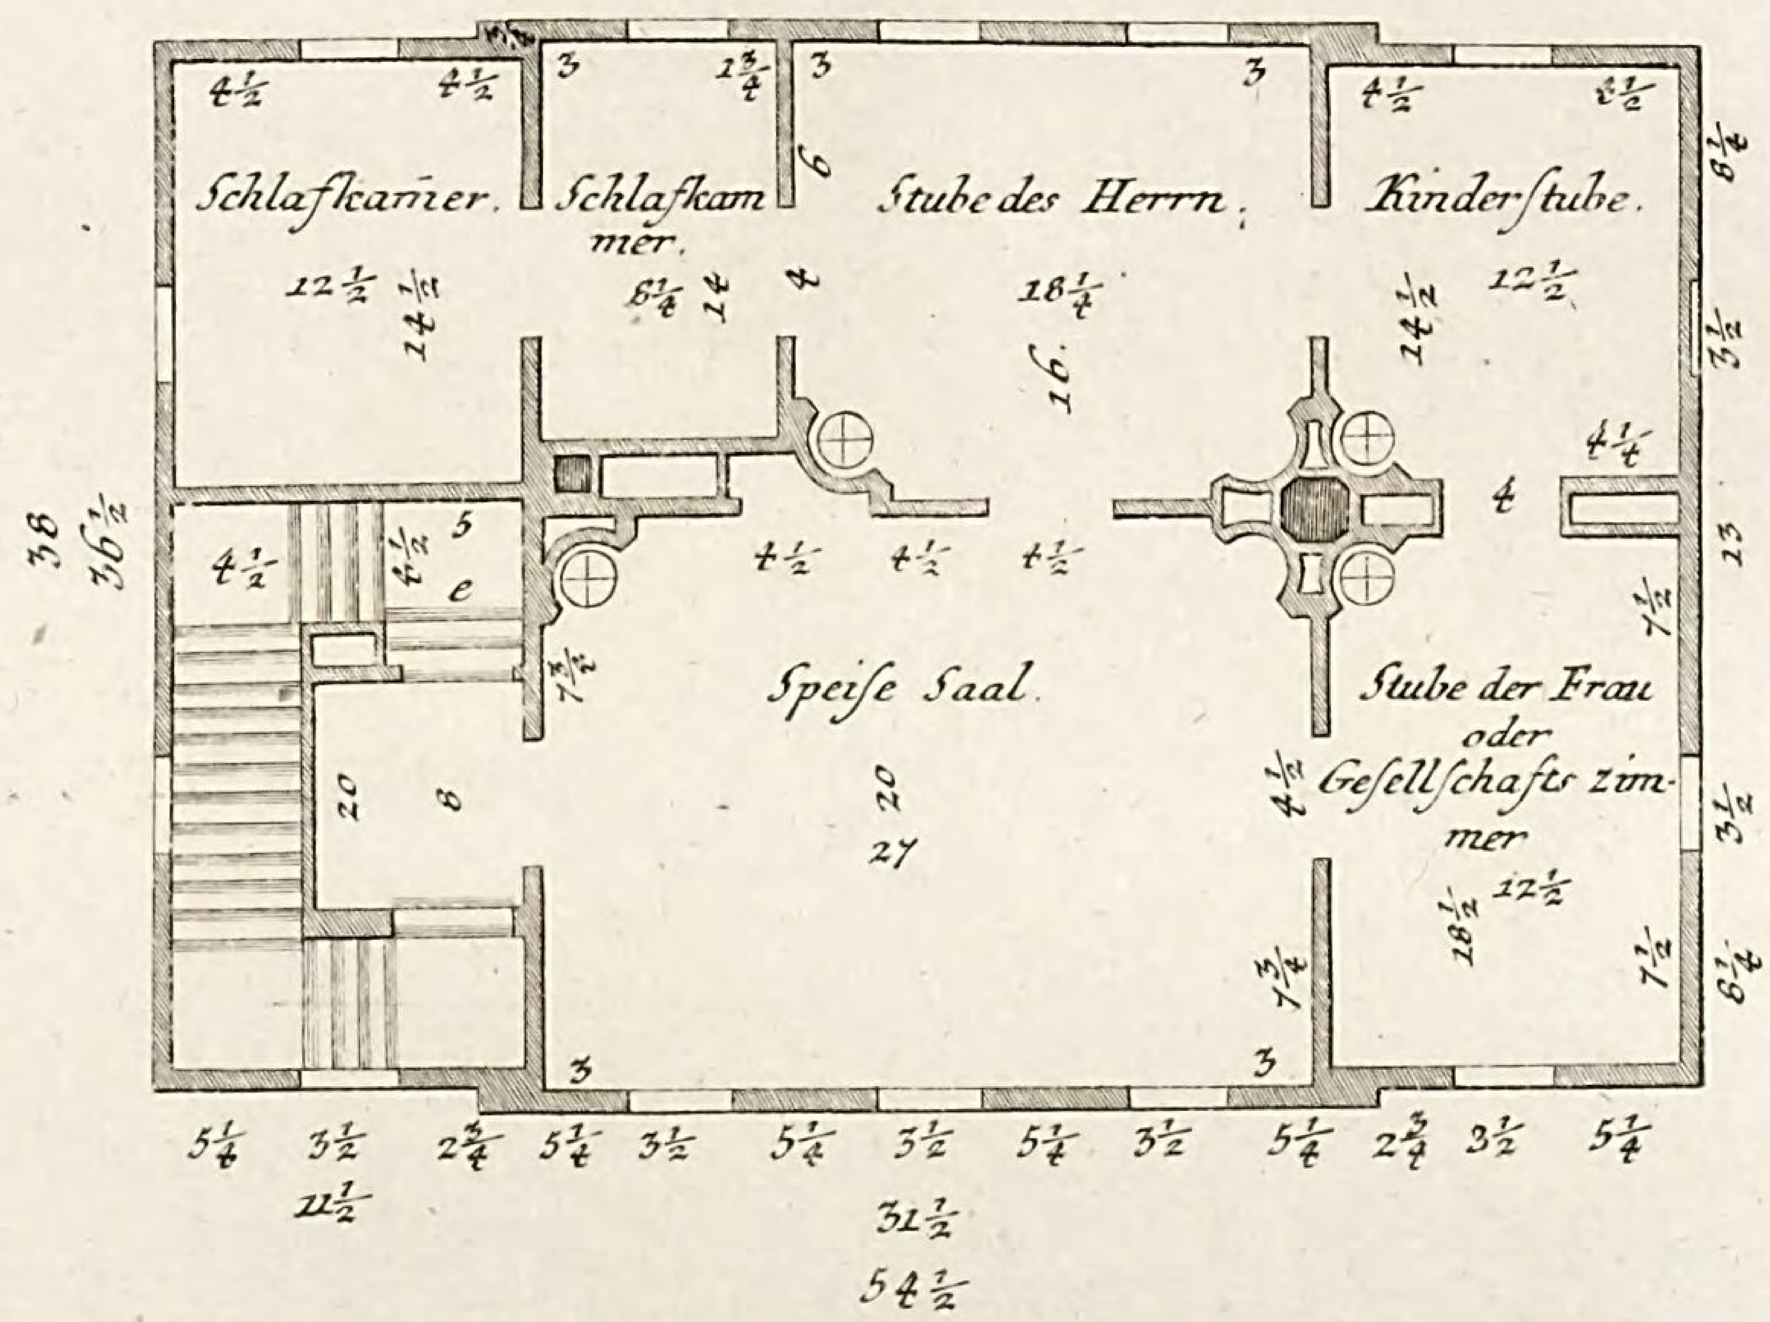


Etage I.

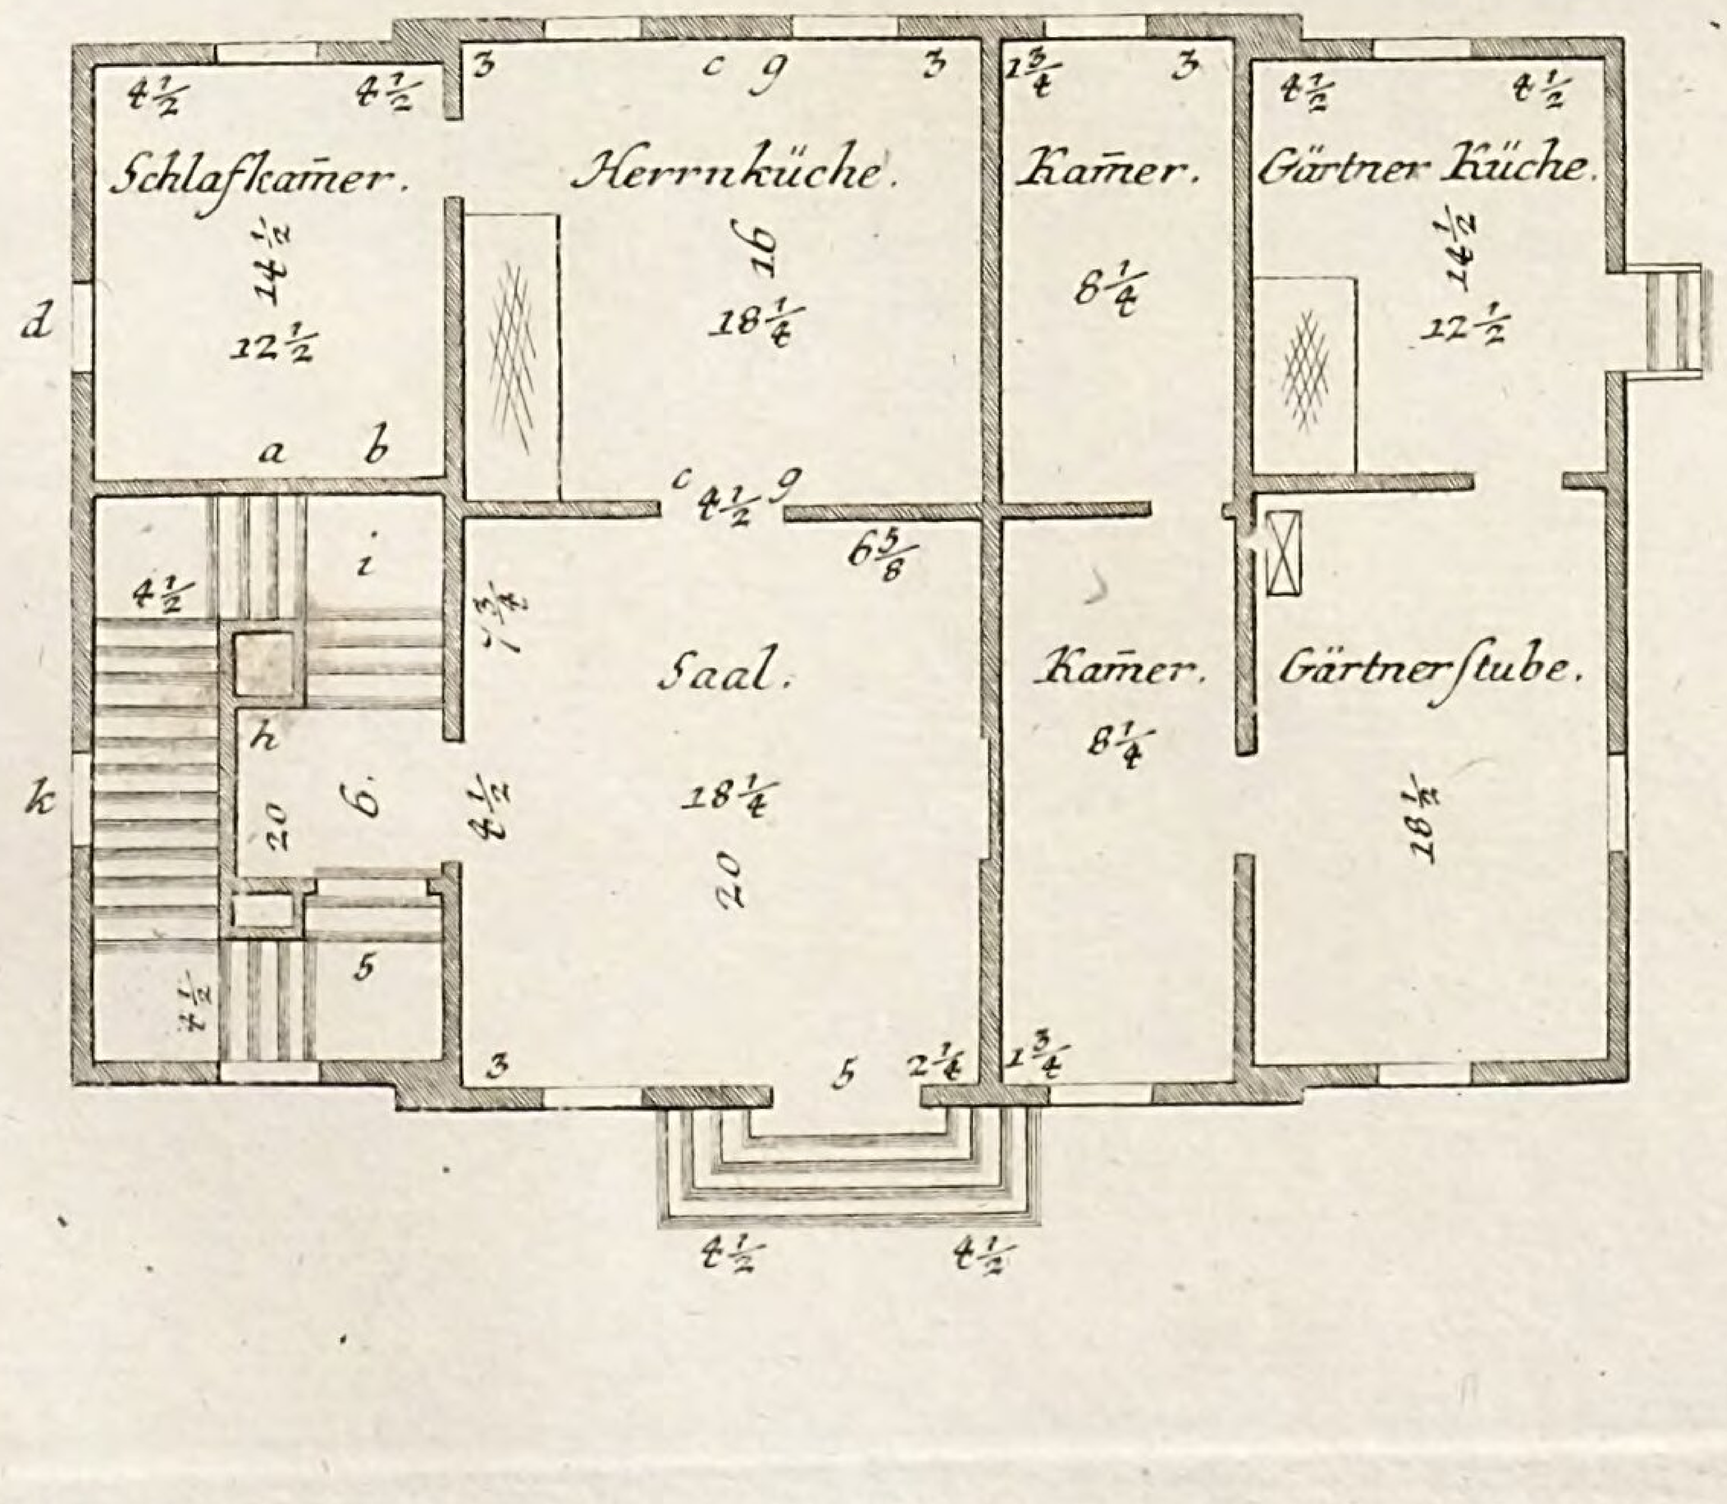

LB
Cob

Tab. LXX.^c

Plan L.

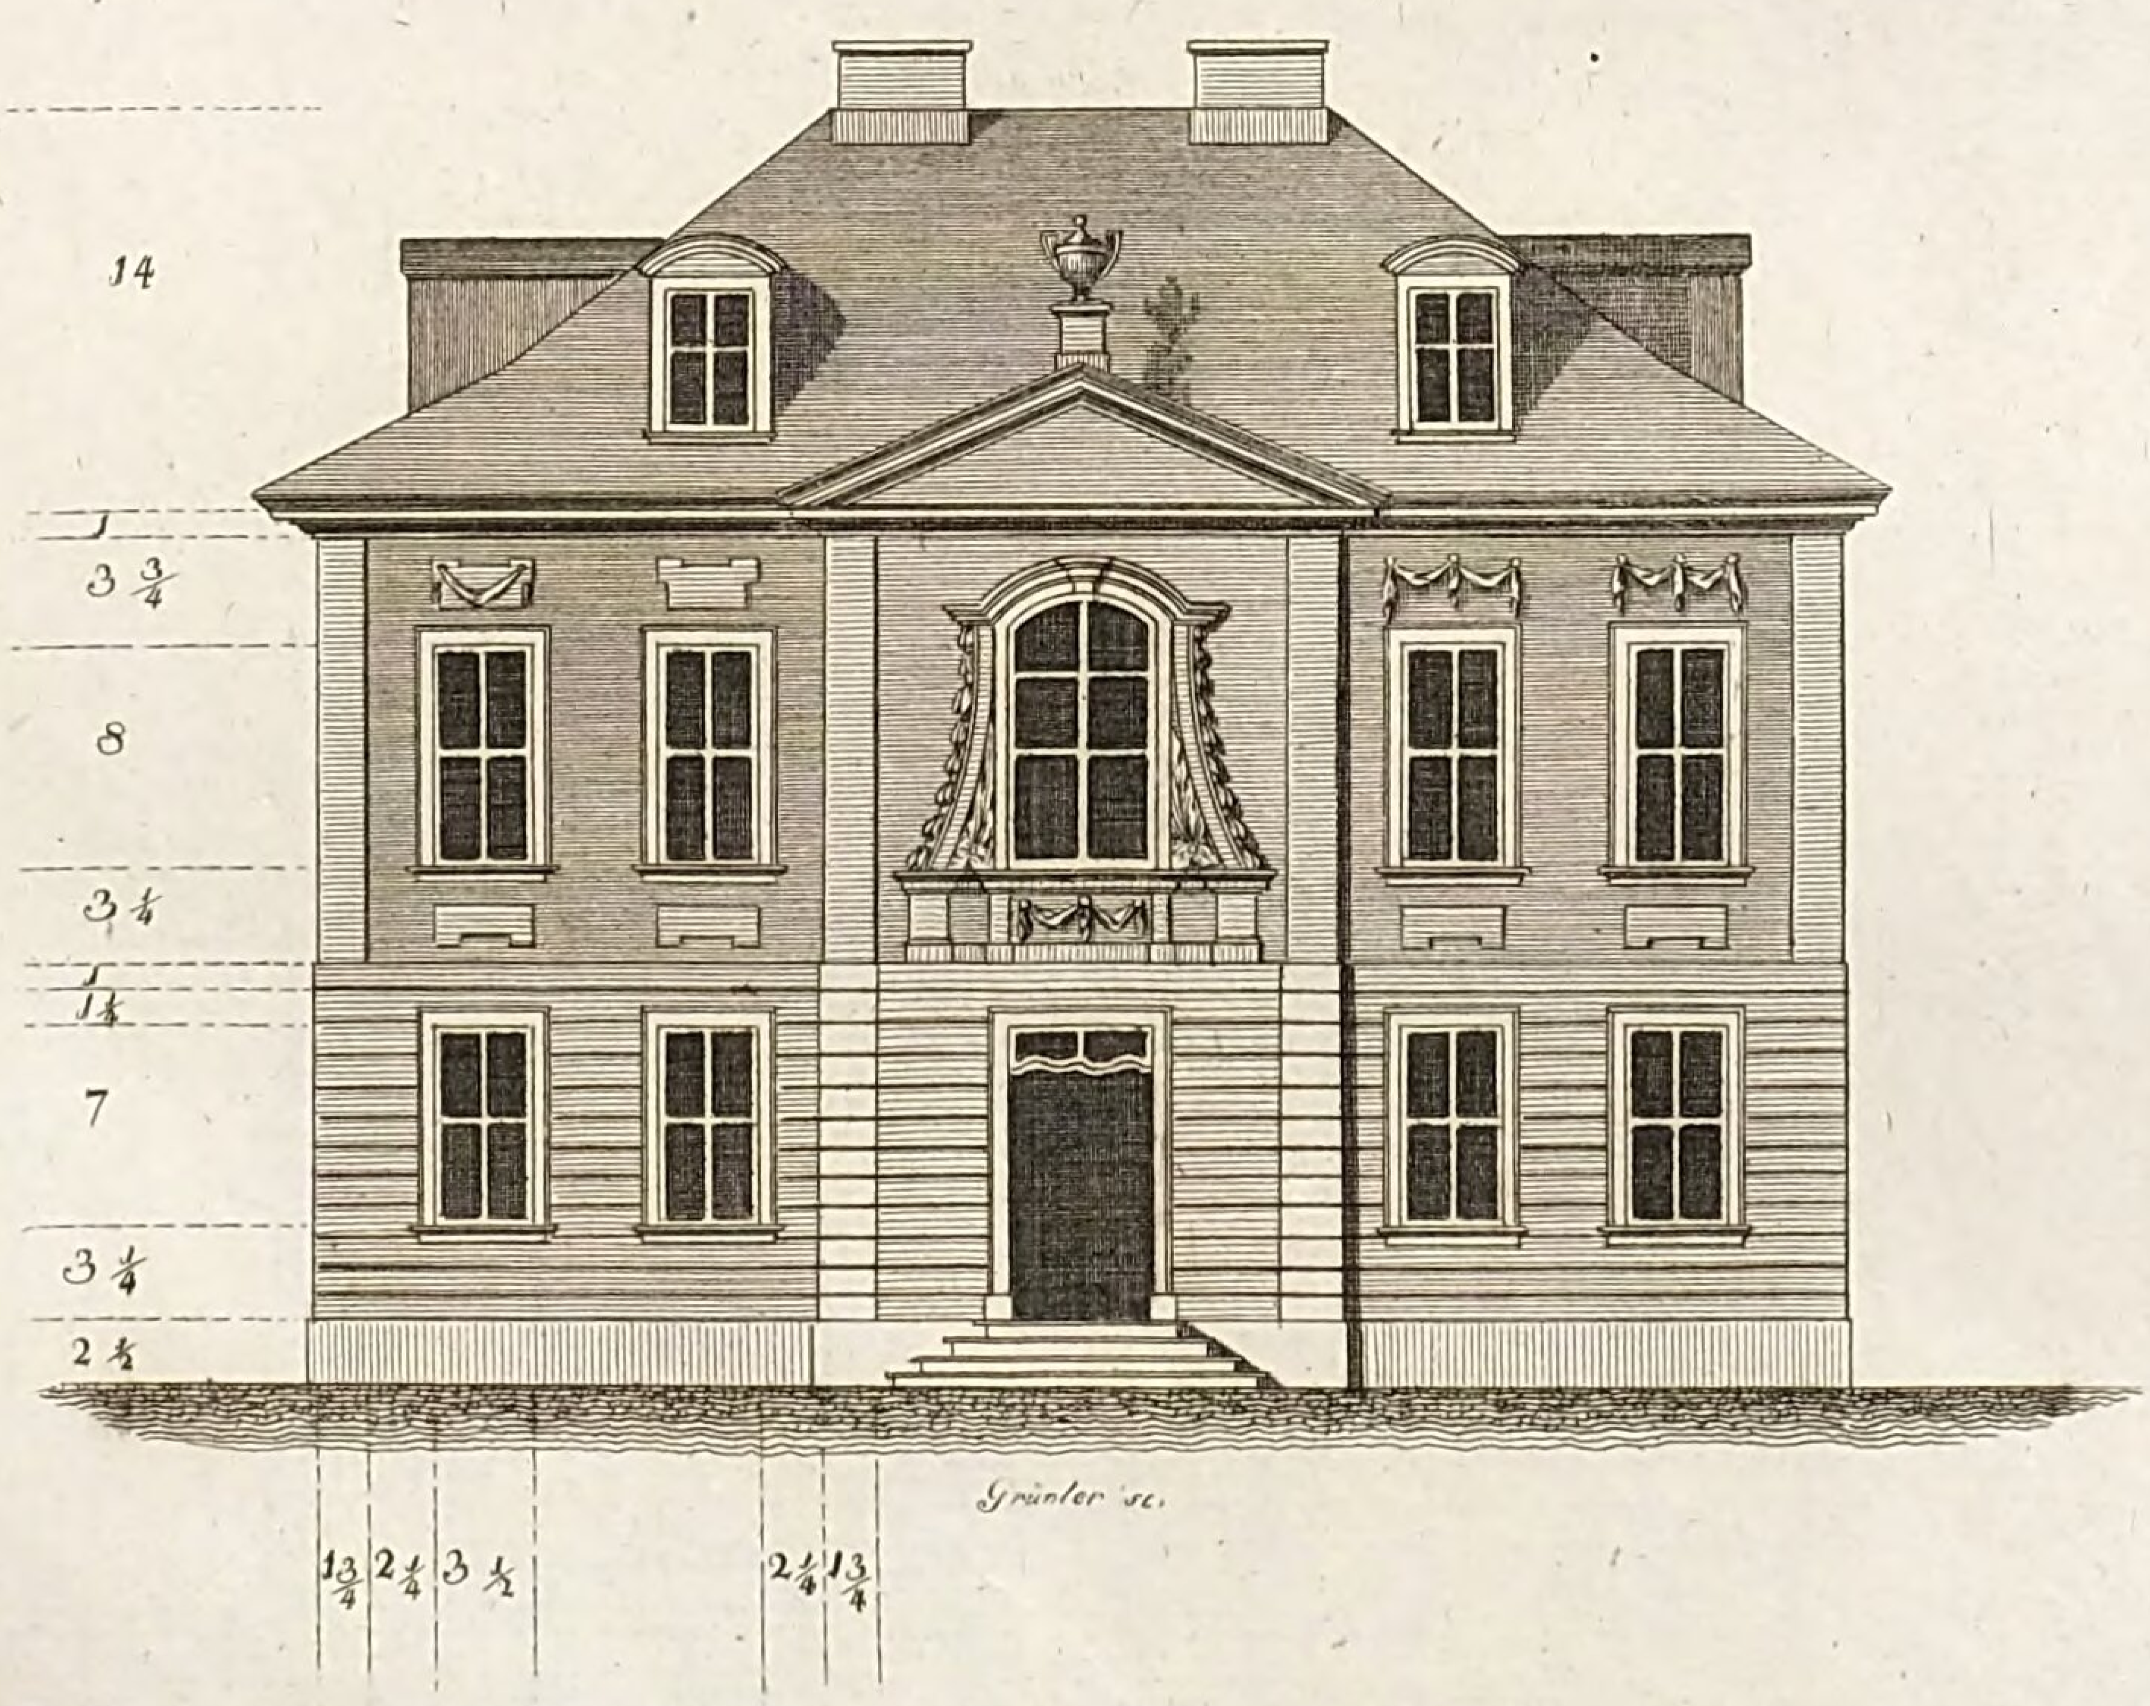


LB
Cob


Grundrisse

eines hölzernen Gartenhausses welches so eingerichtet ist, dass nicht nur während dem sommer eine Familie sehr angenehm sondern auch ein Gärtner jederzeit bequem darinen wohnen kann.

Etage II.

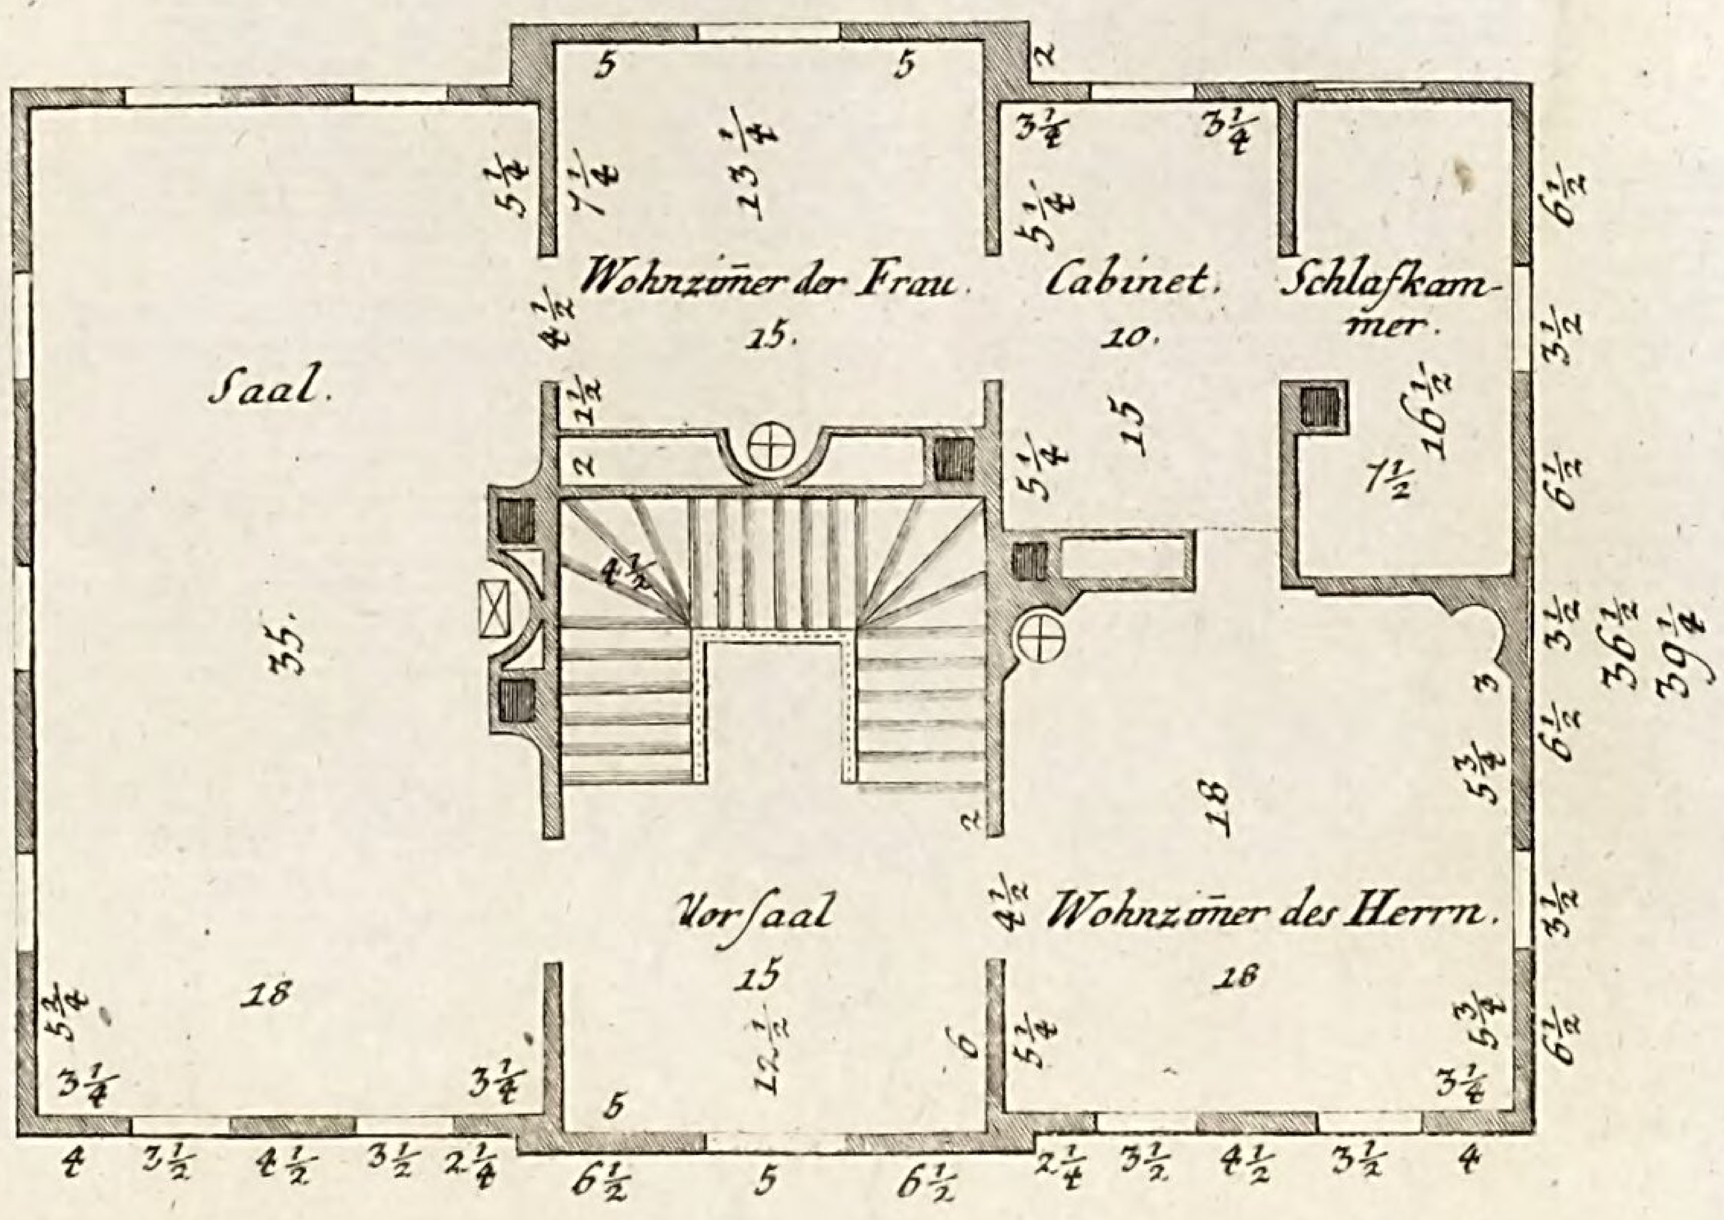


Etage I.

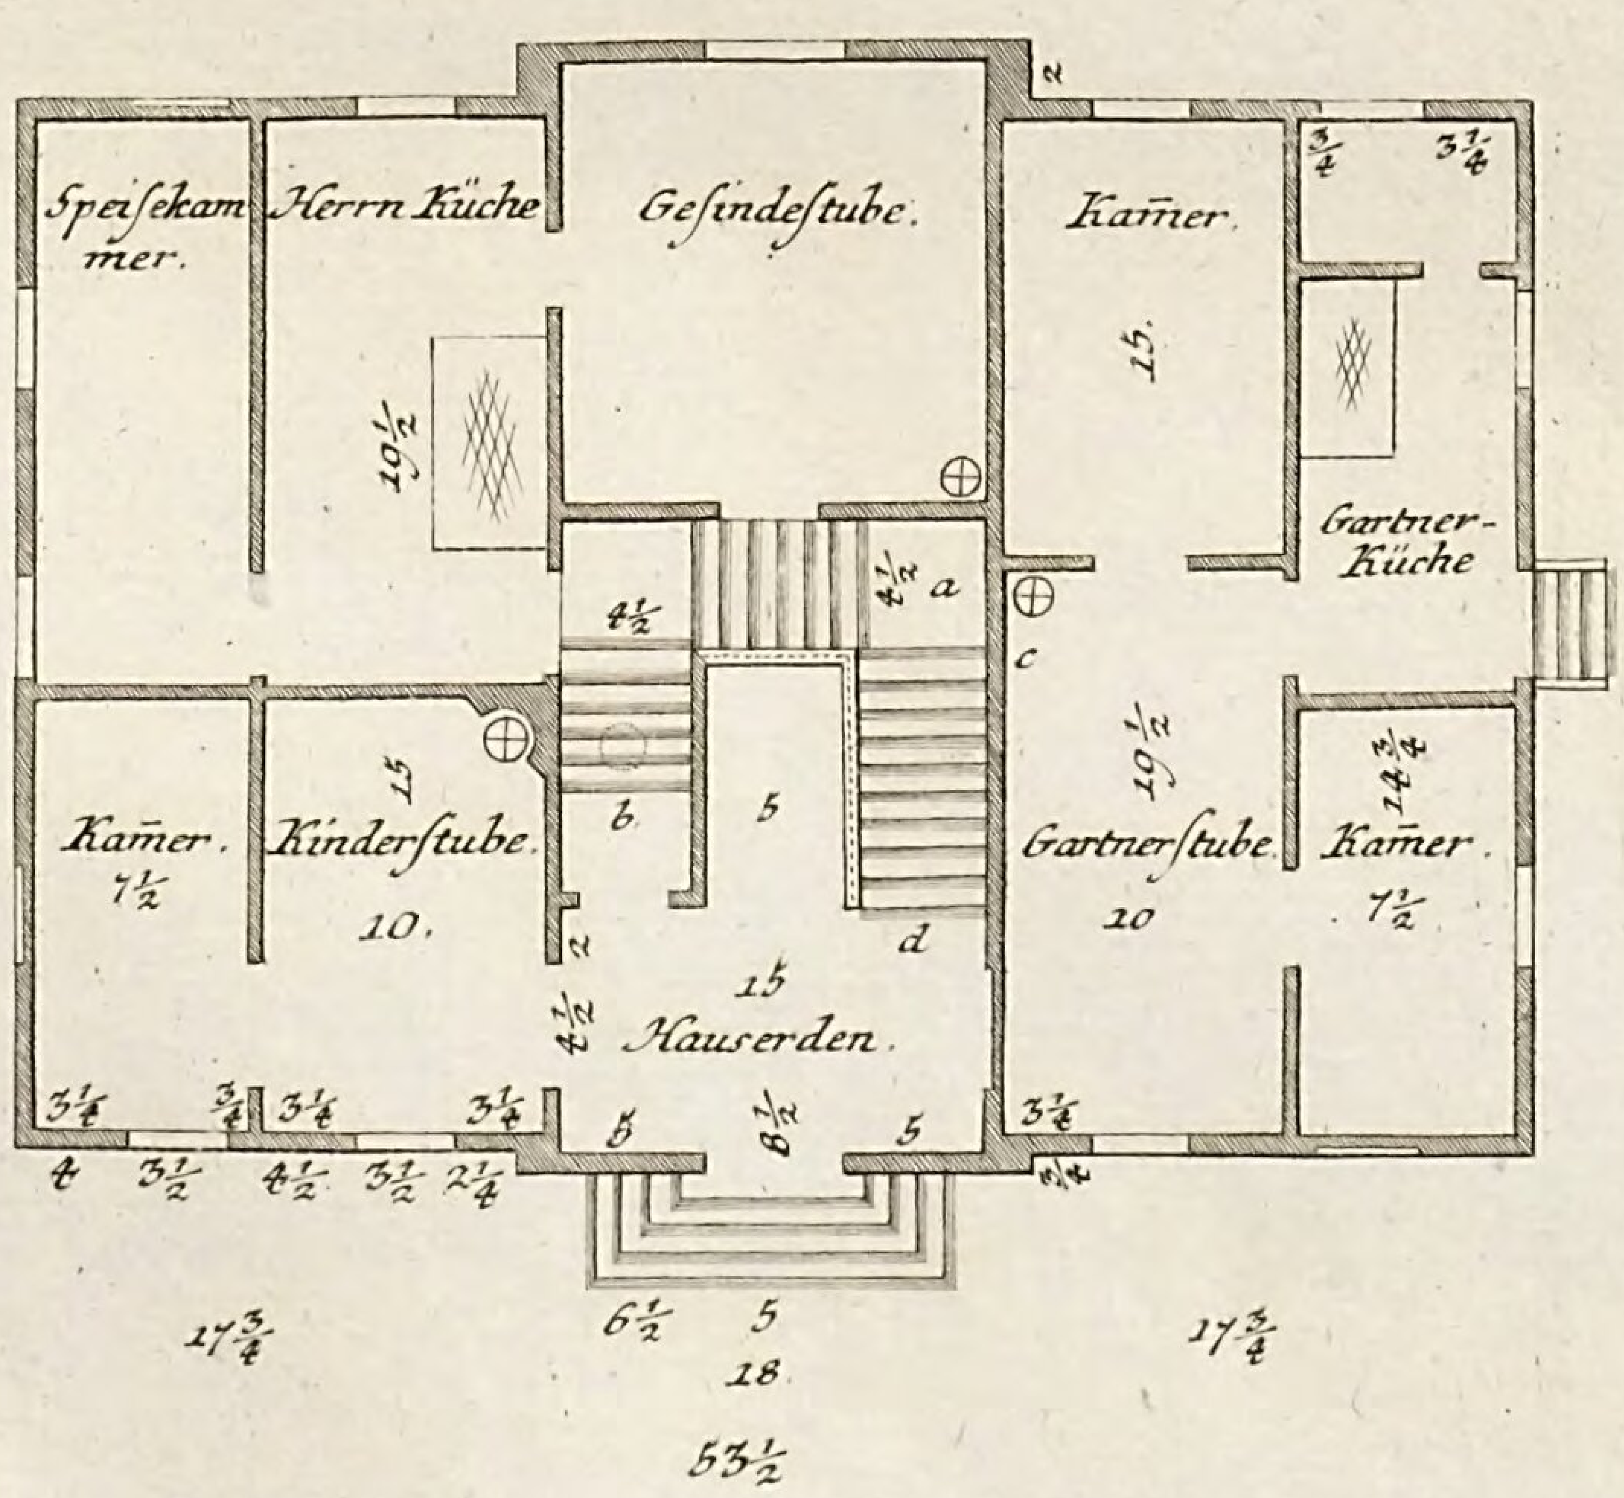


LB
Cob

Tab LXXII. c

Plan LI.

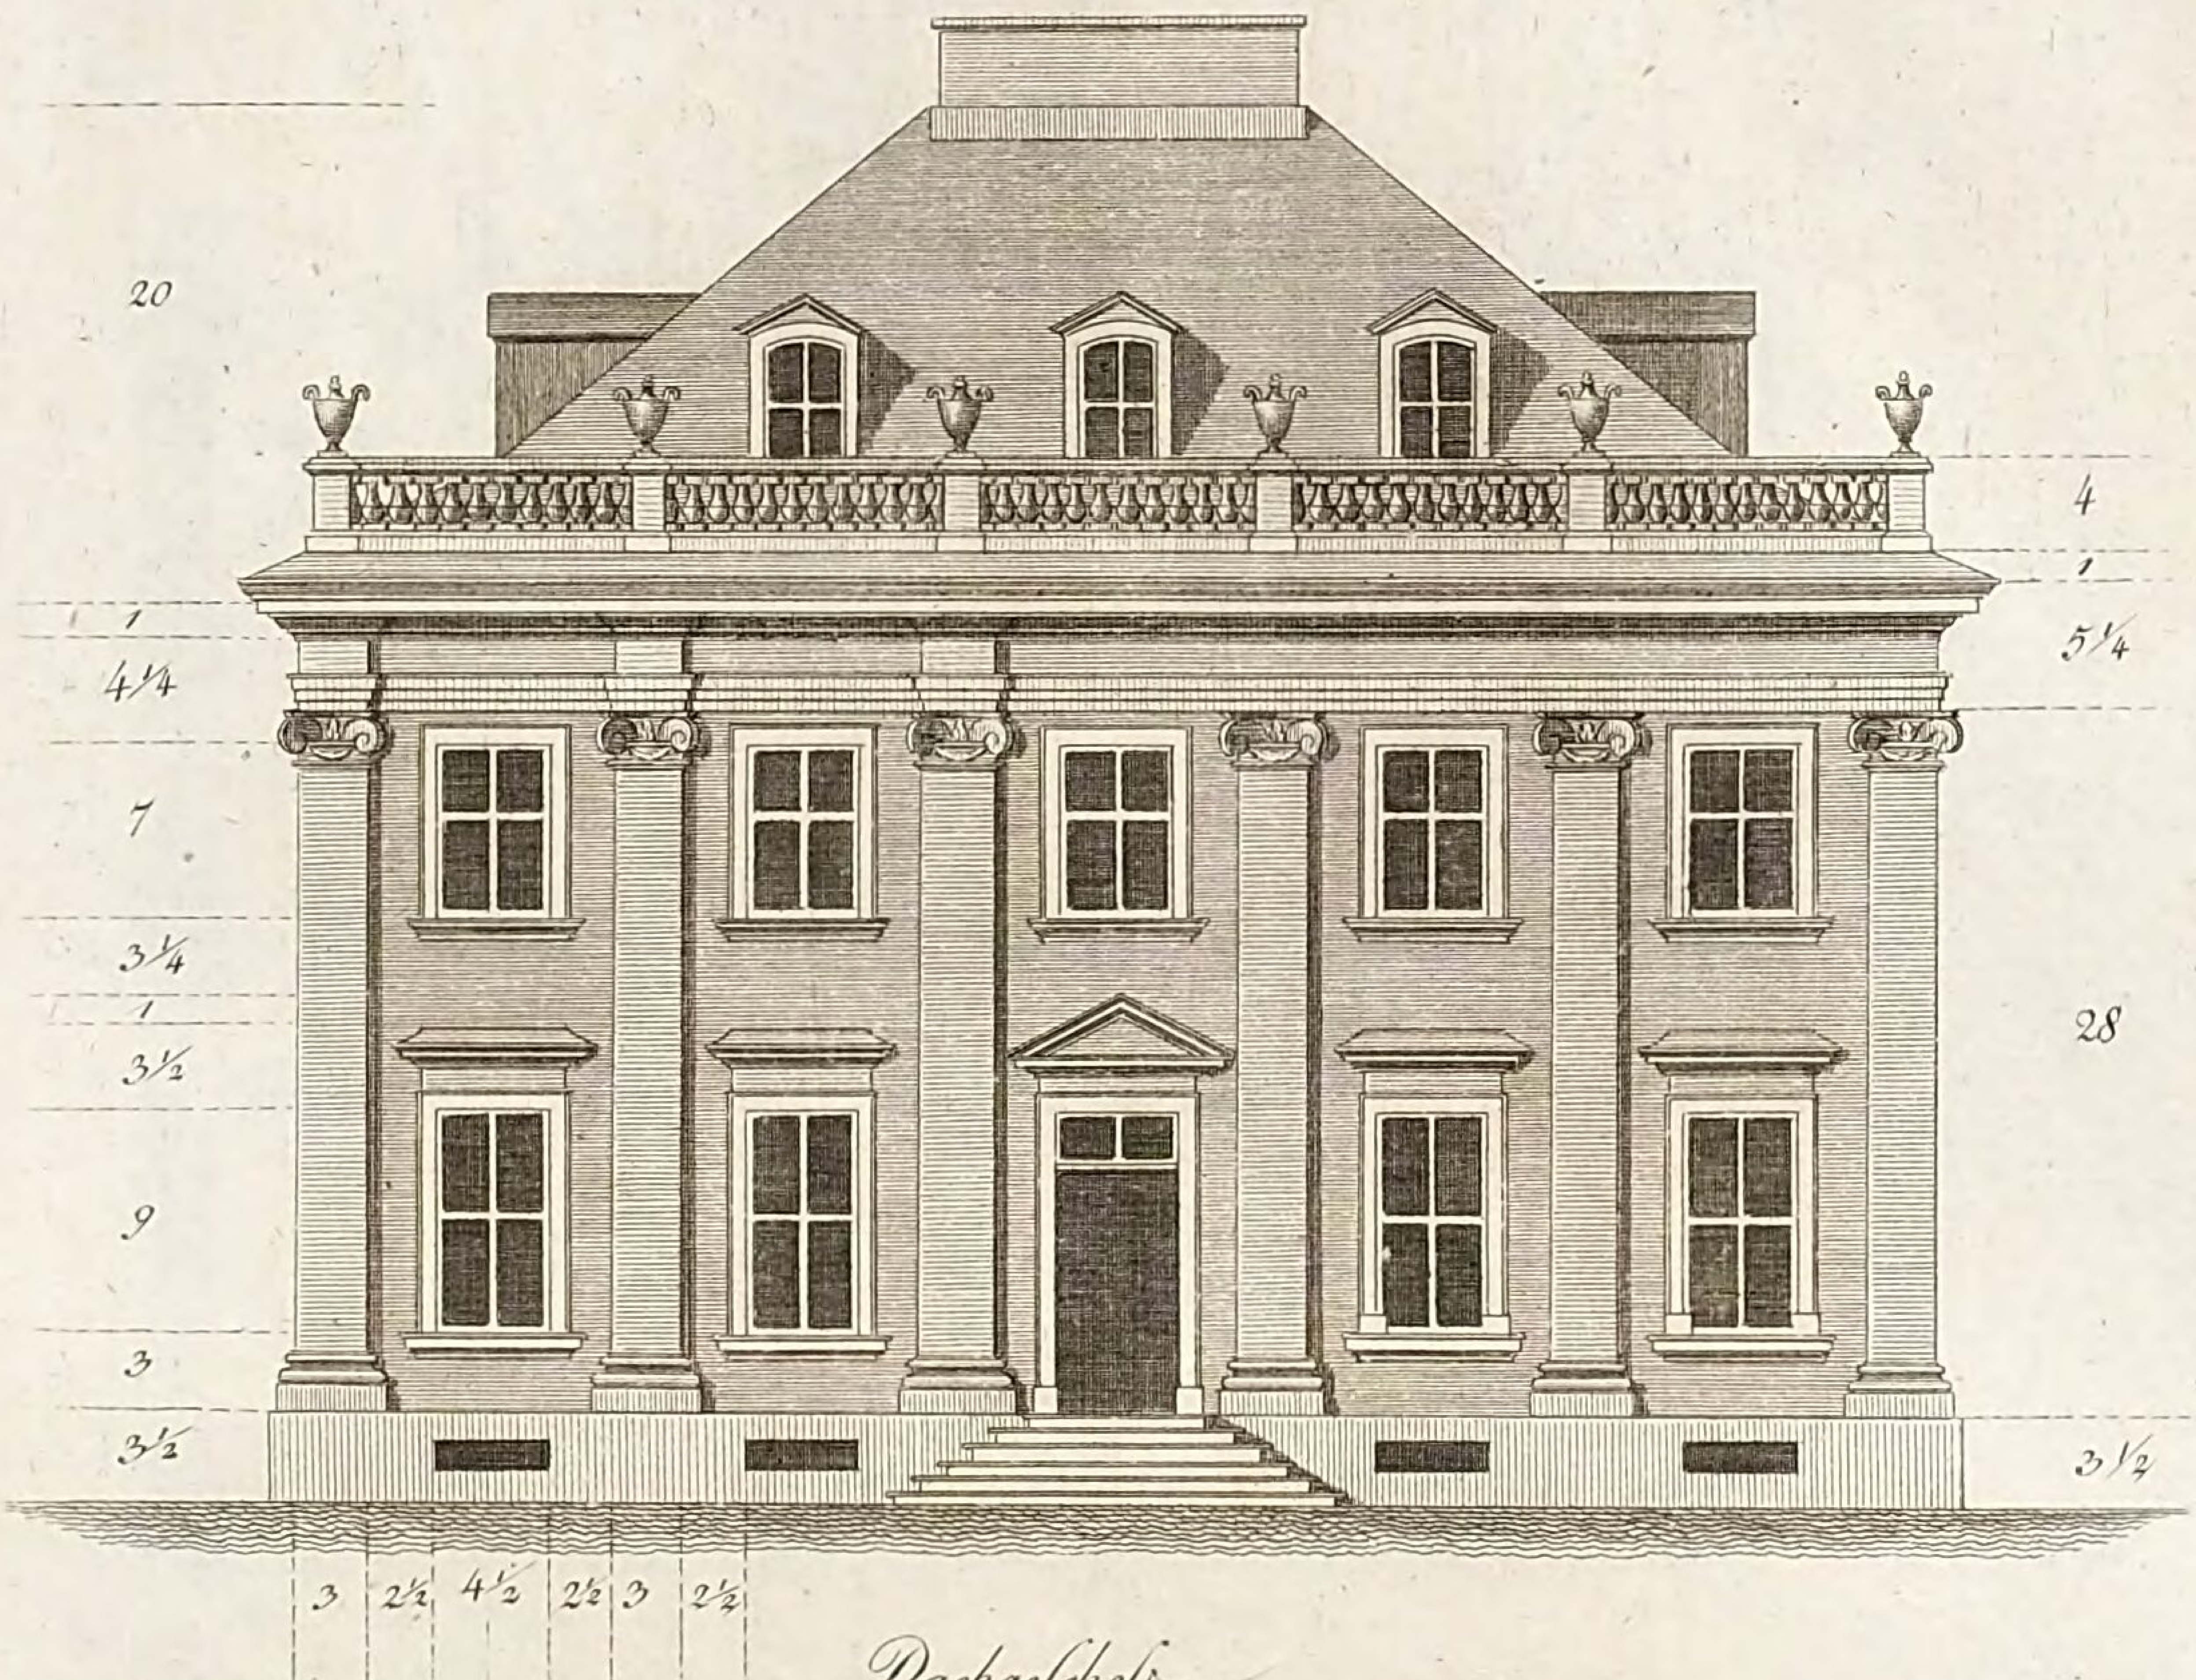

Dachgeschoss

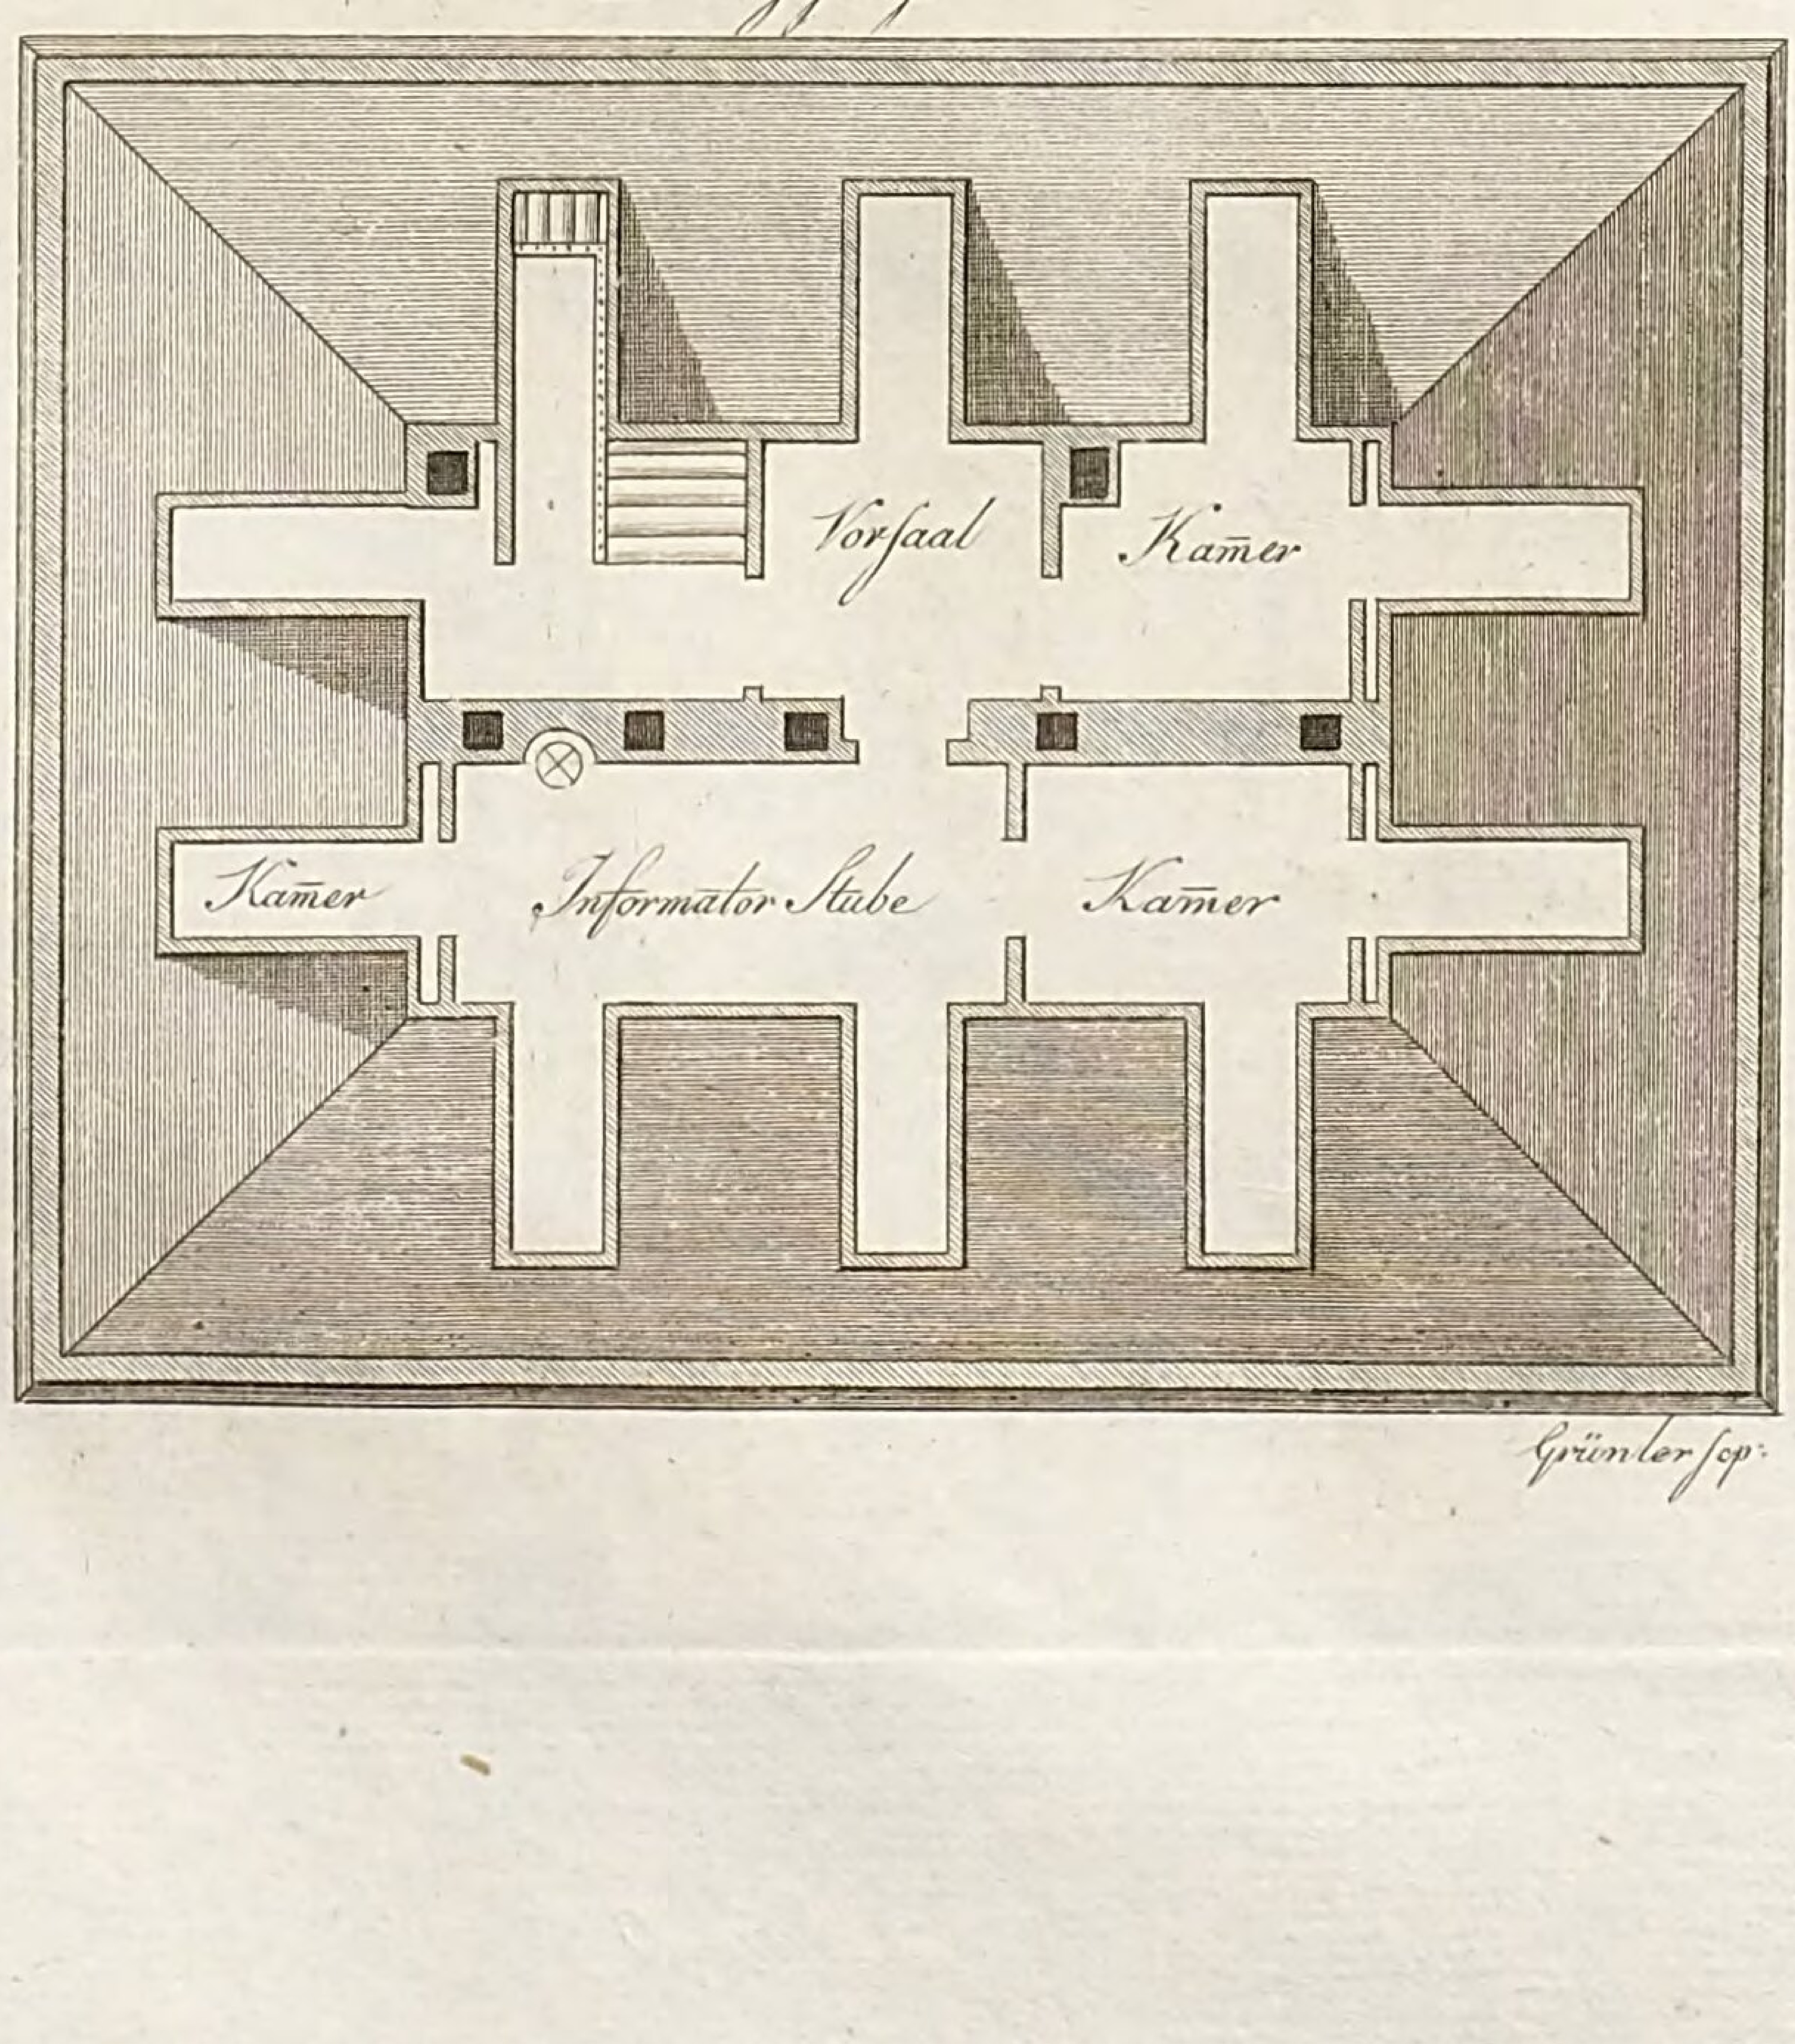


Grünler sc.

LB
Cob


Grundrisse

eines grossen steinernen Gartenhauses, in welchem während dem somer eine angesehene Familie wohnen und zahlreiche Gesellschaft bewirthen kann.

Etage II.

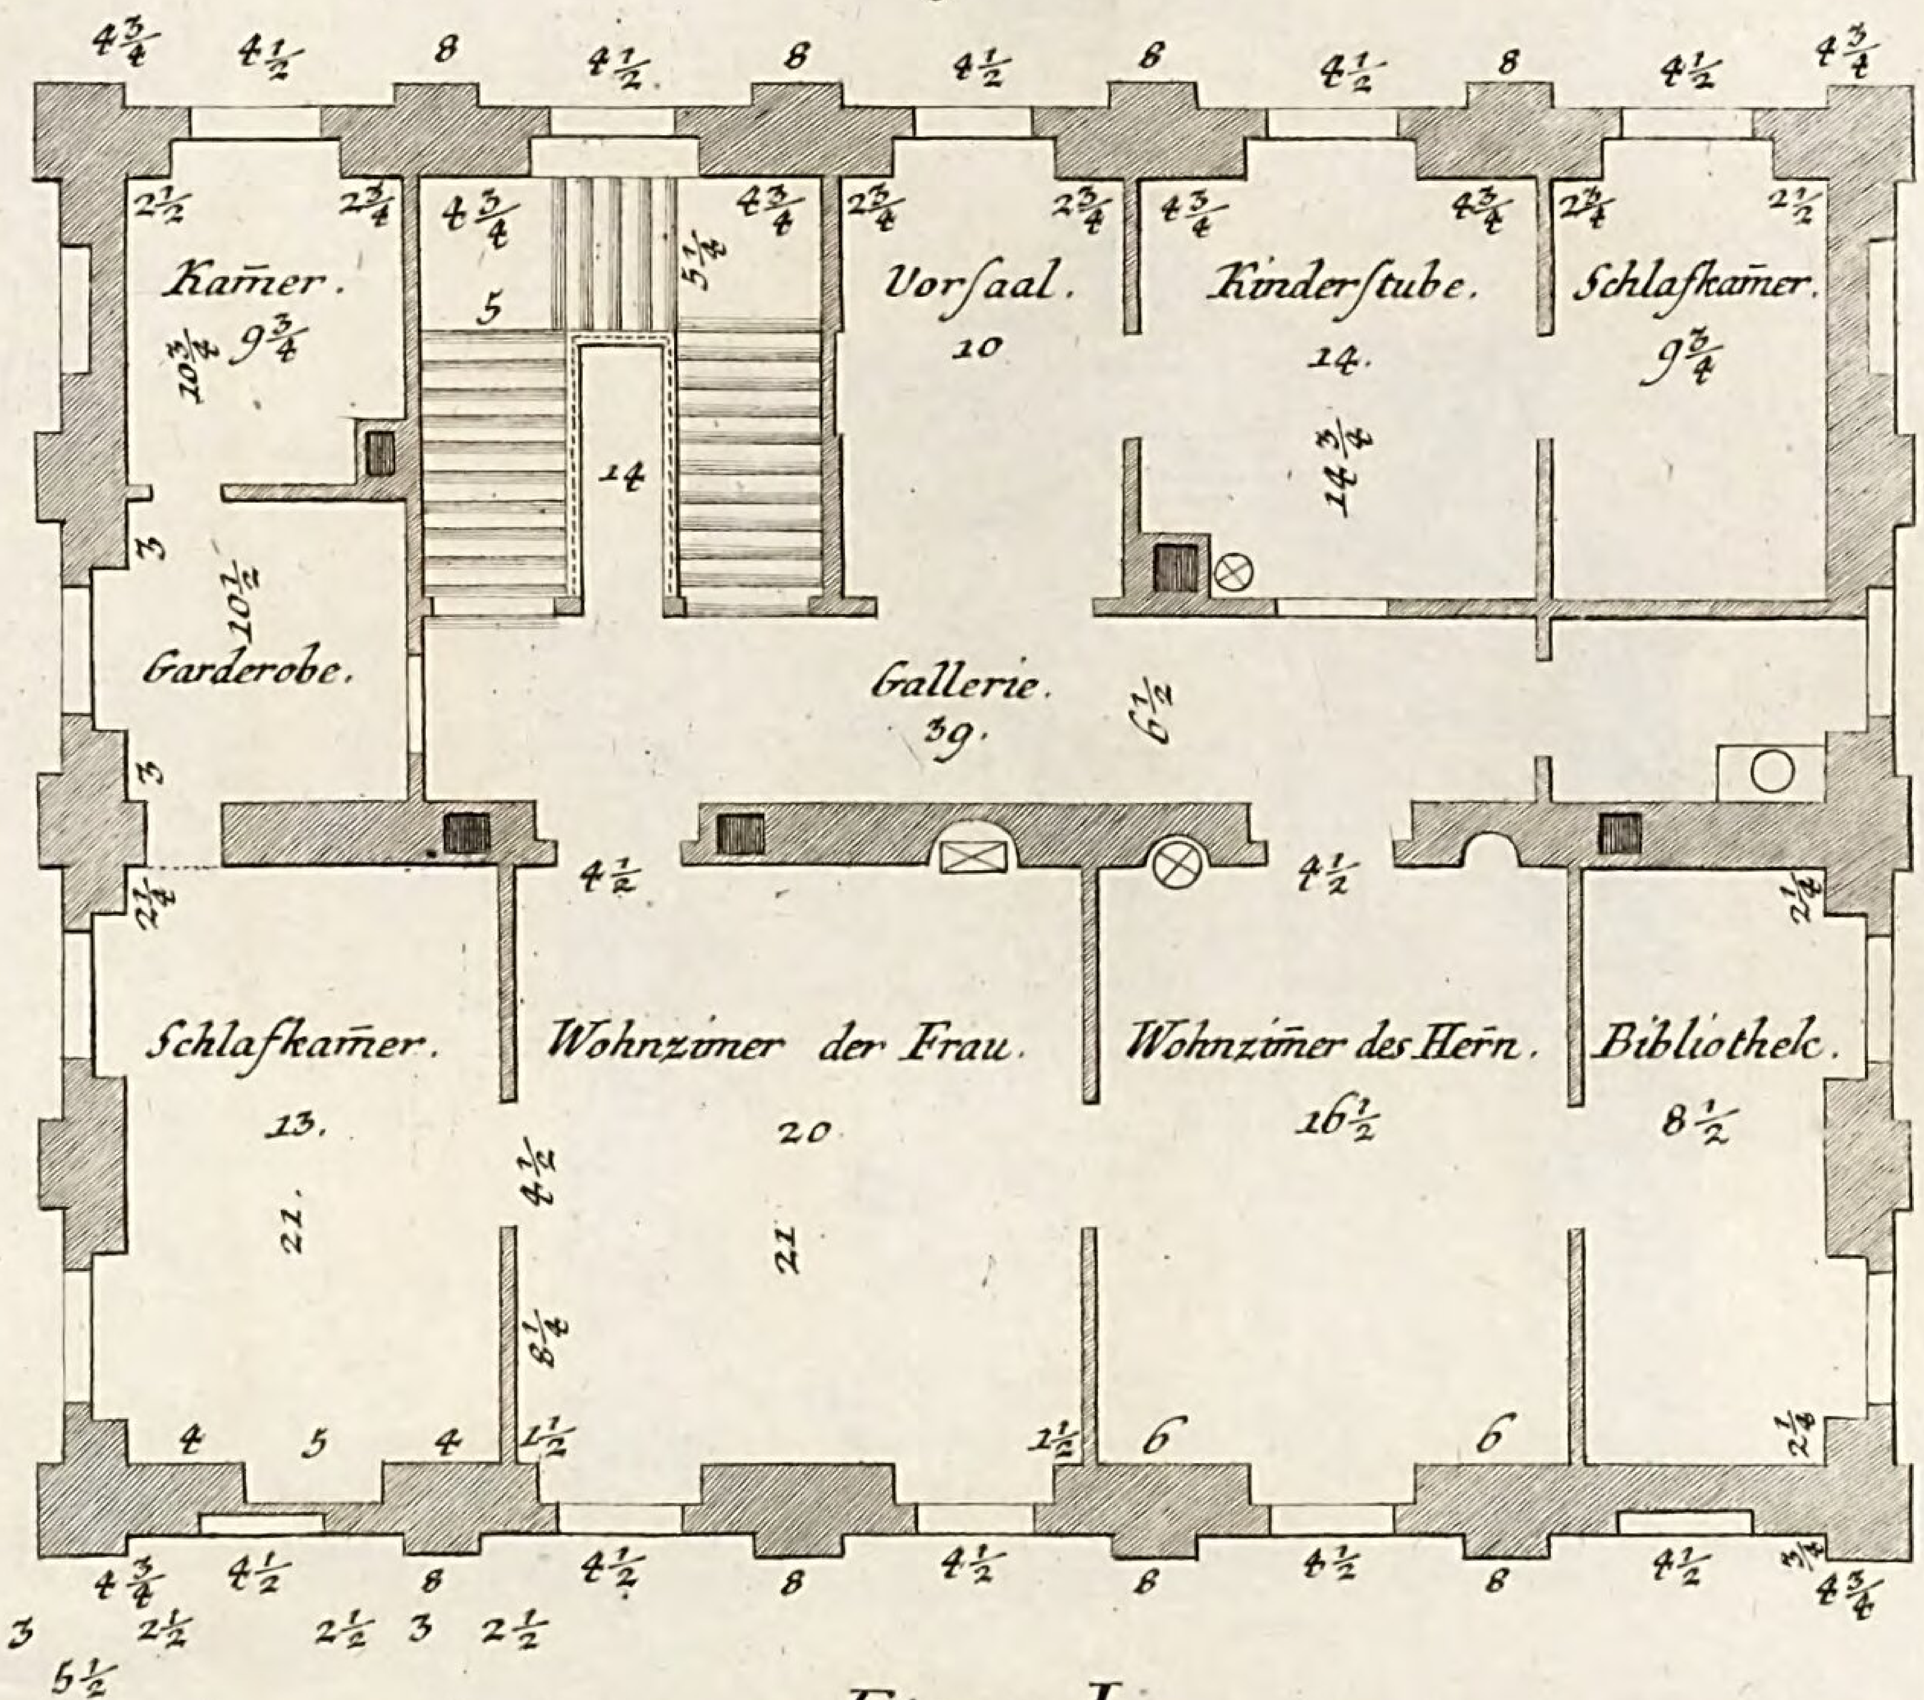


Etage I.

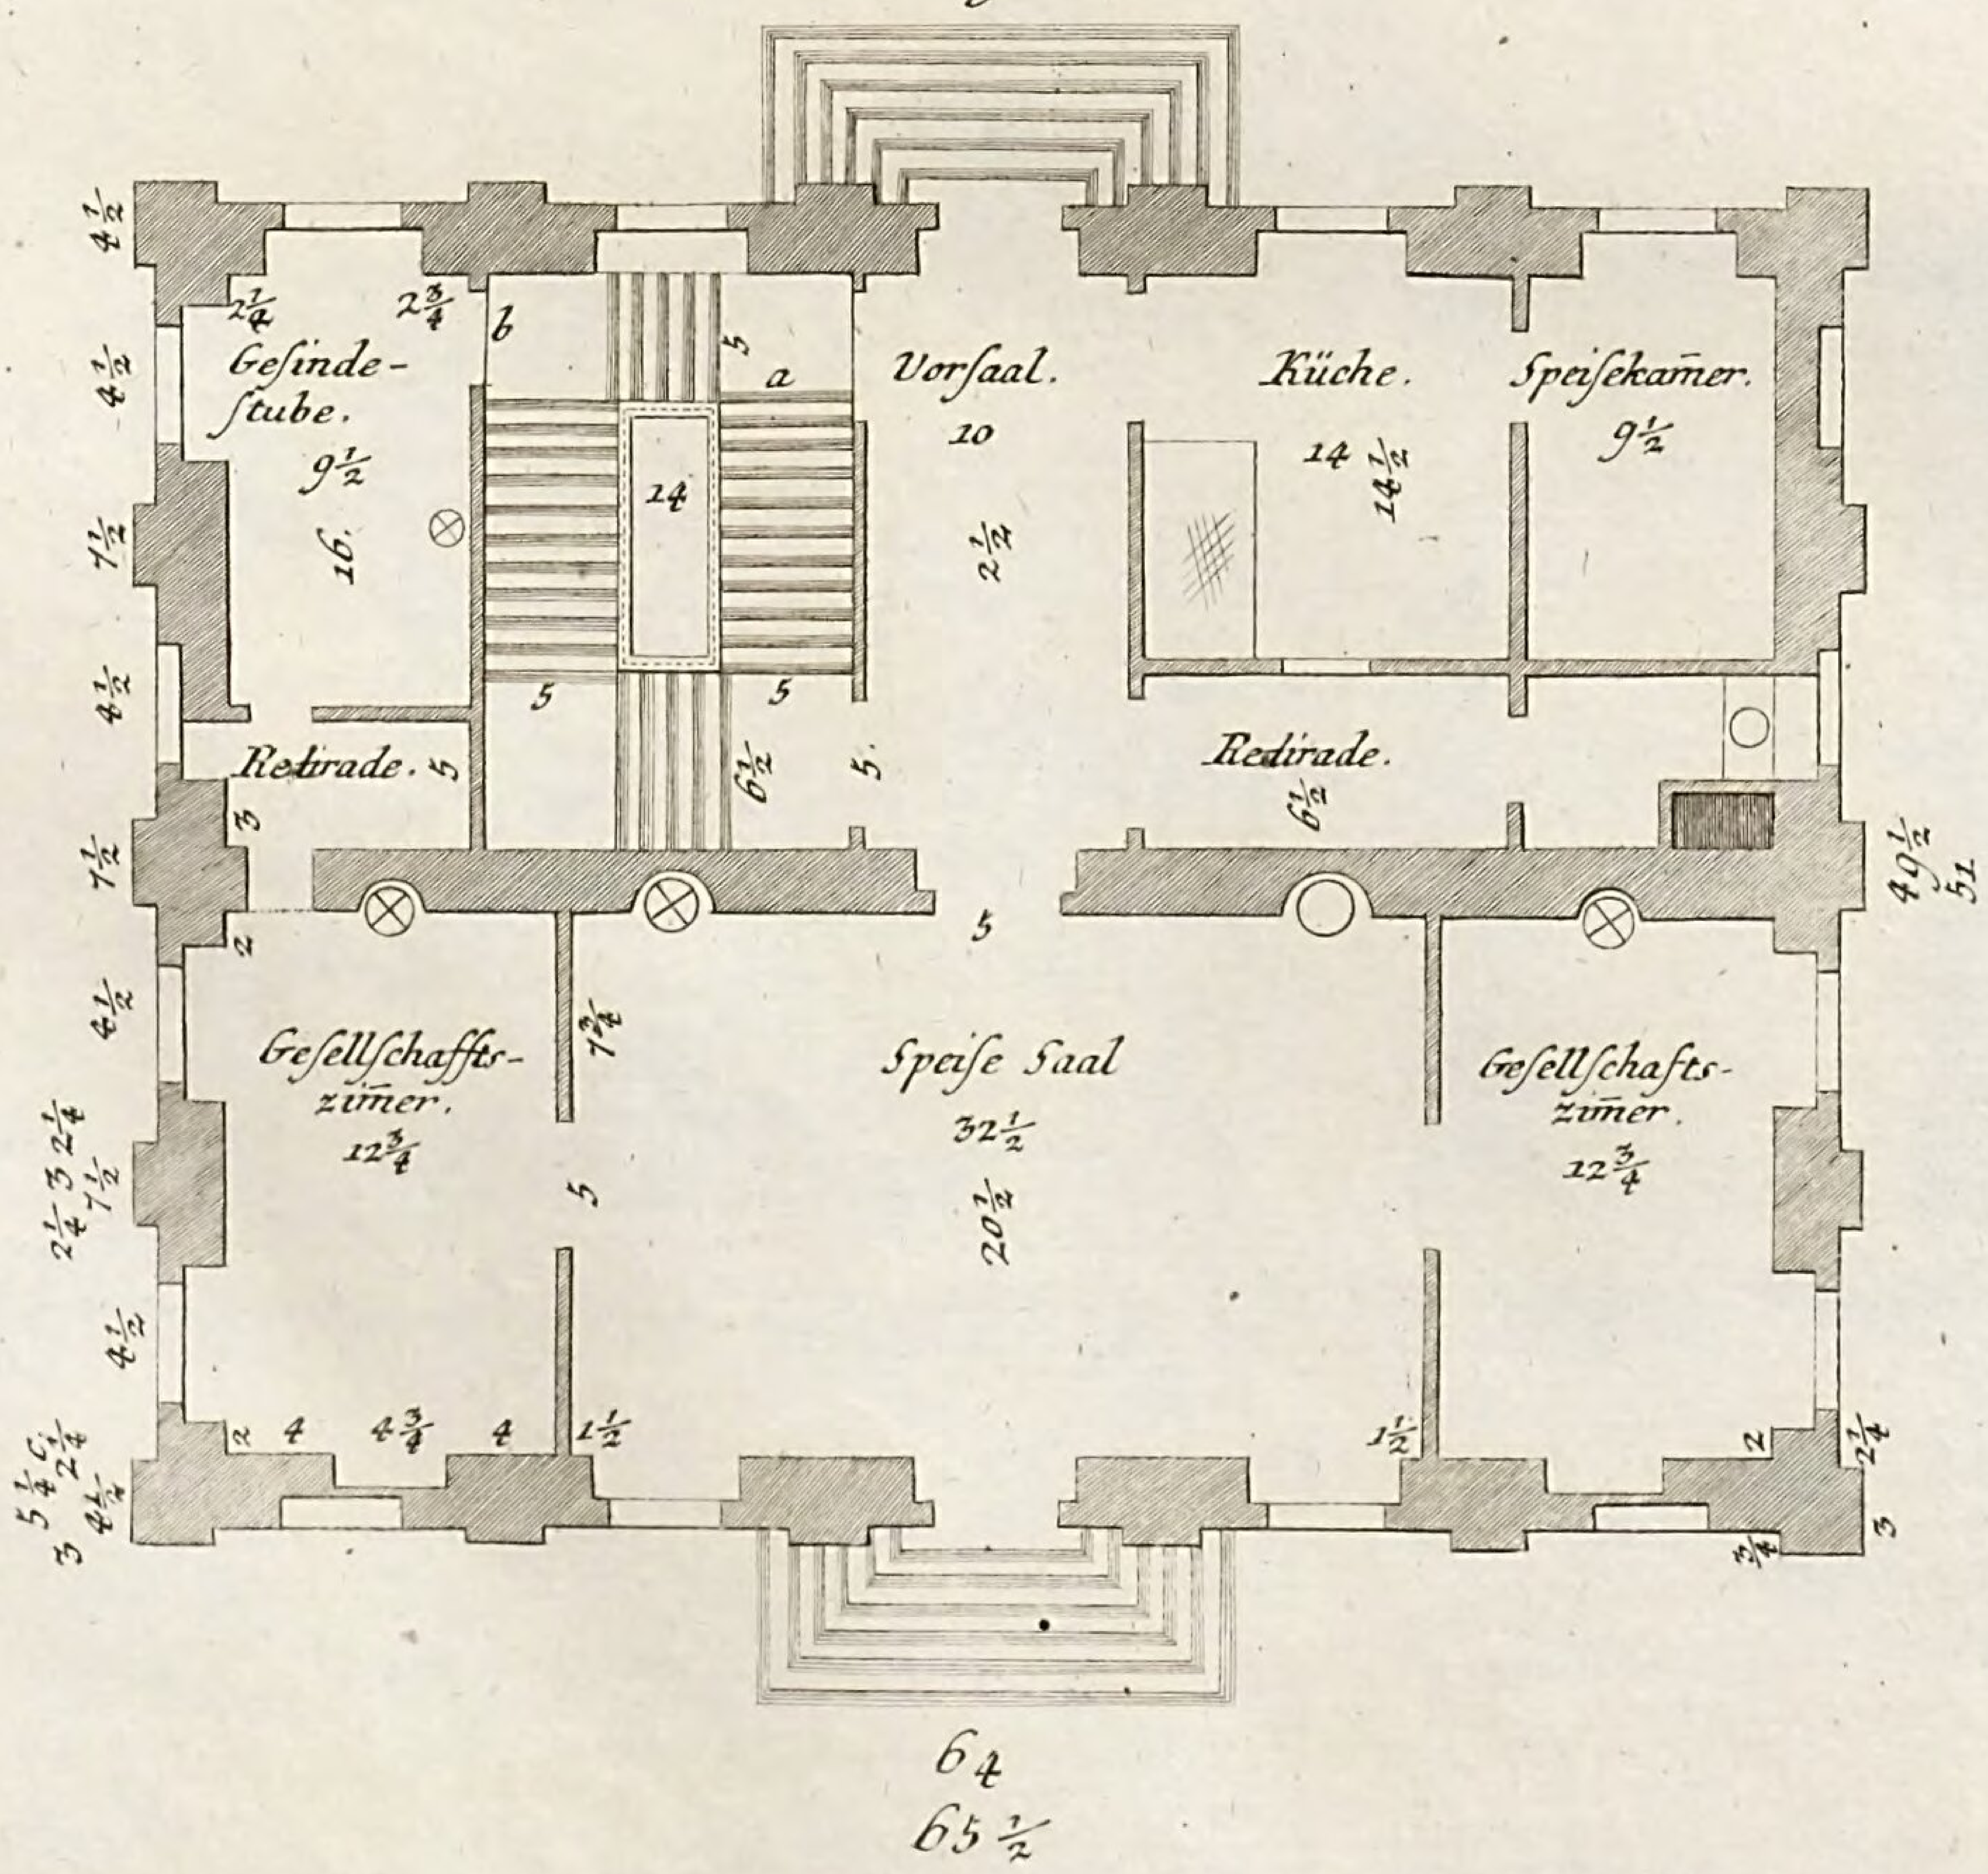


LB
Cob

Tab. LXXIV.c

Plan LII

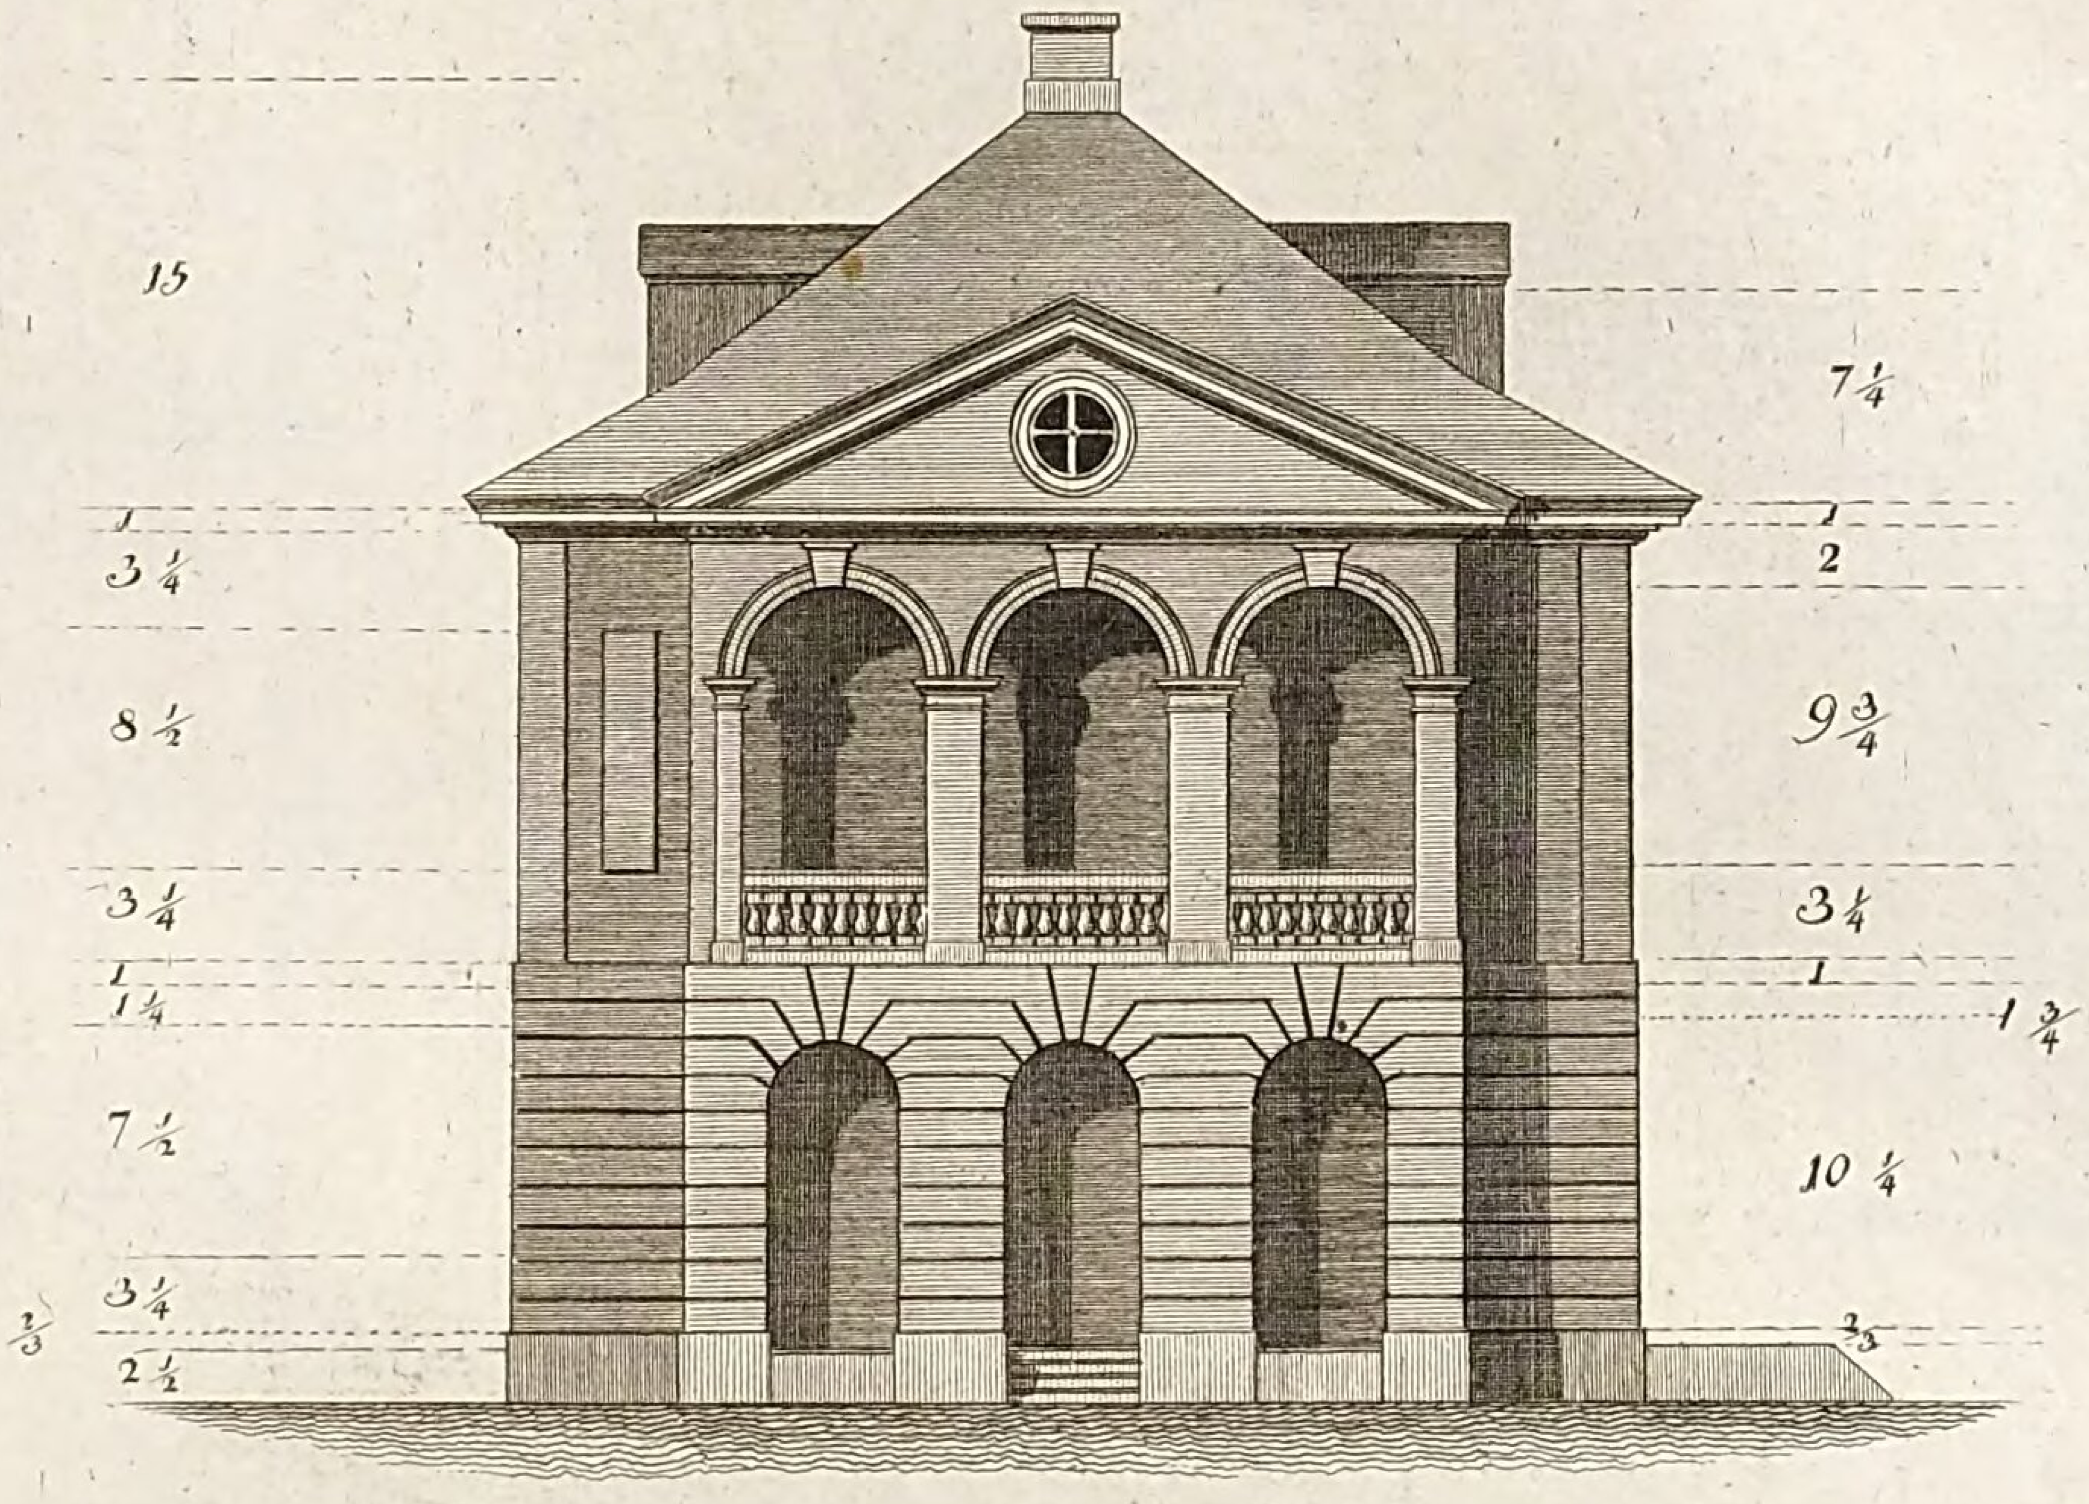

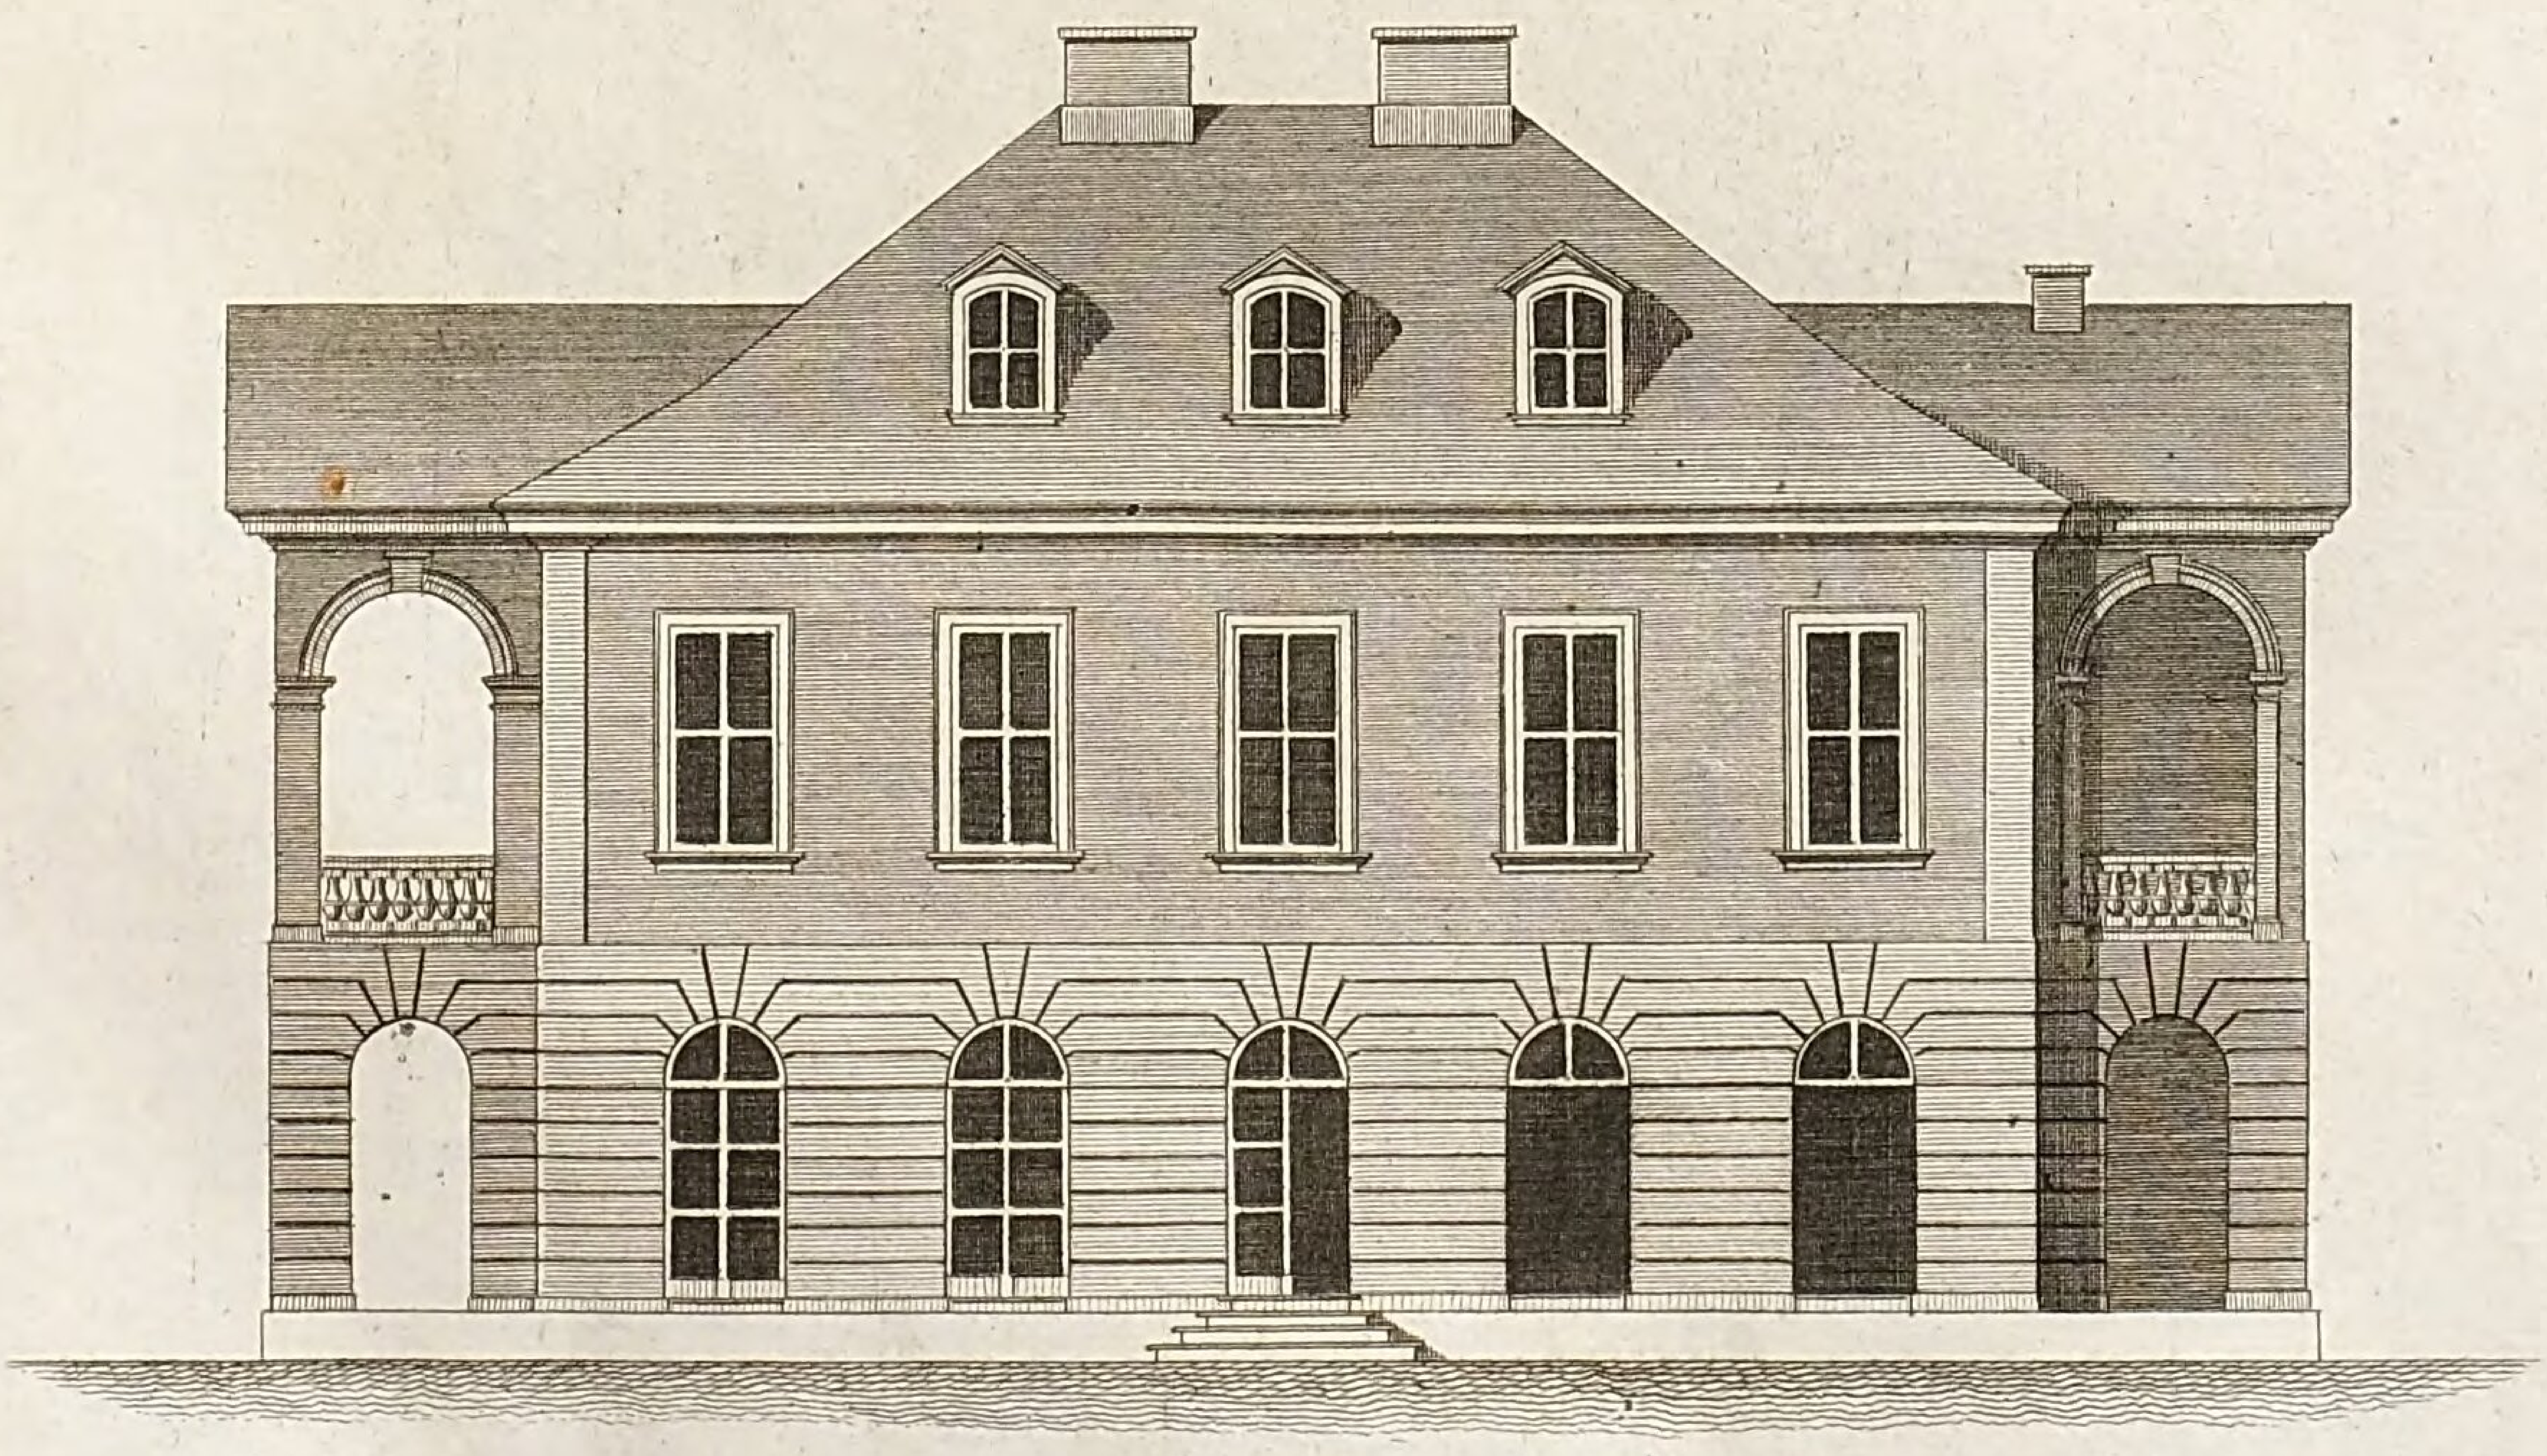

Grünler sc.


LB
Cob

Tab: LXXIV c.


Grundrisse,

eines grossen hölzernen Gartenhausses, worinne während dem Sommer eine Familie sehr angenehm wohnen kan, und welches auch zugleich zum Logis für den Gärtner eingerichtet ist.

Etage II.

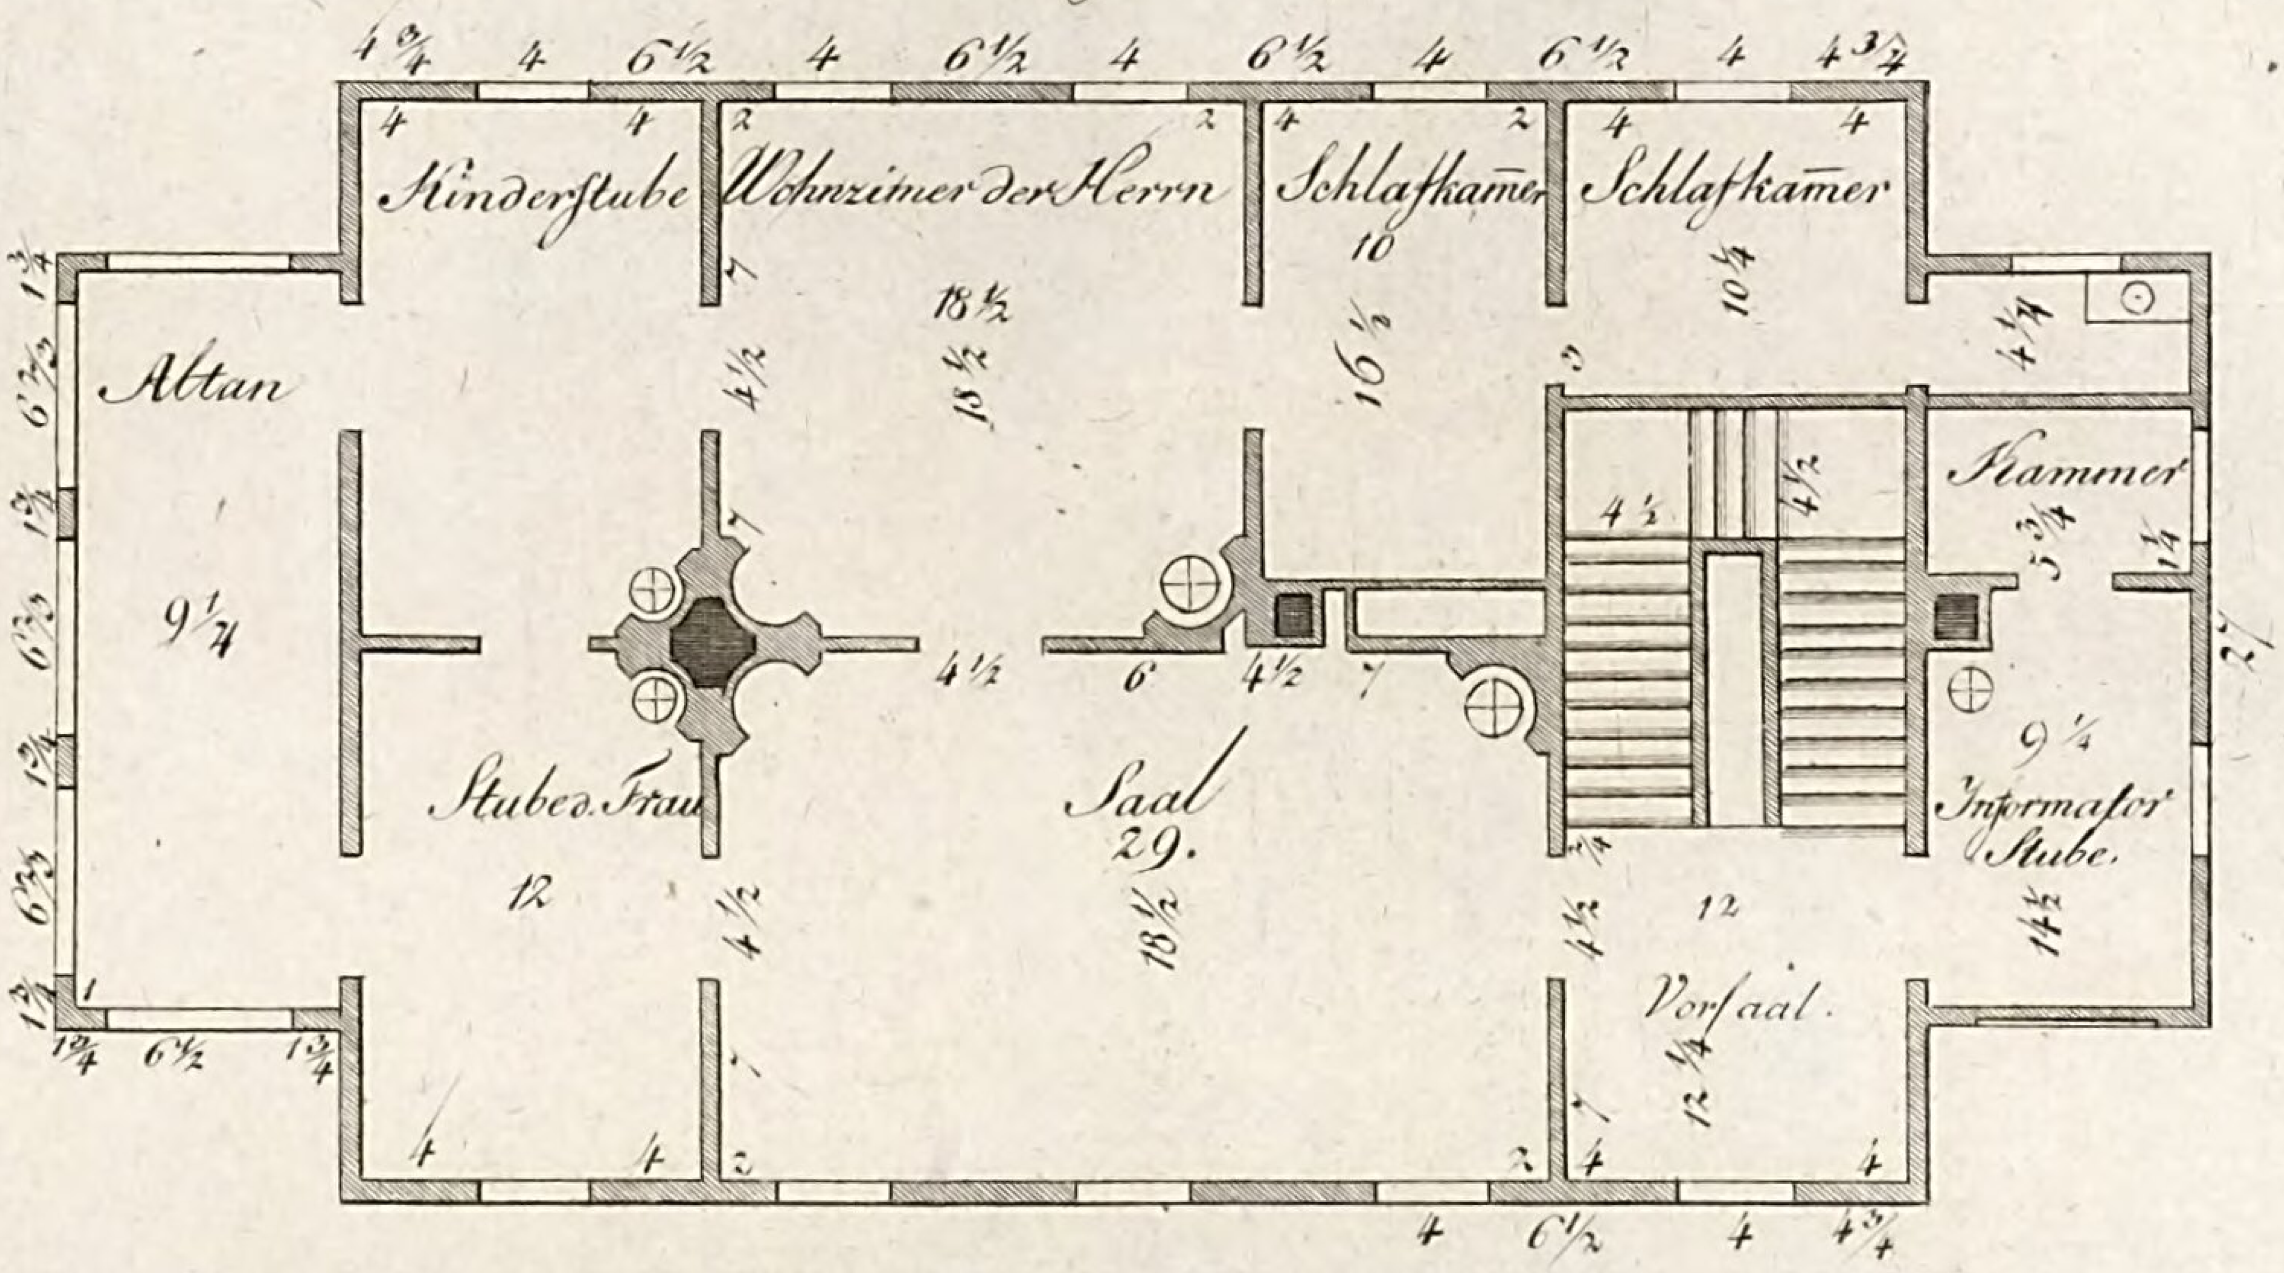

Etage I.

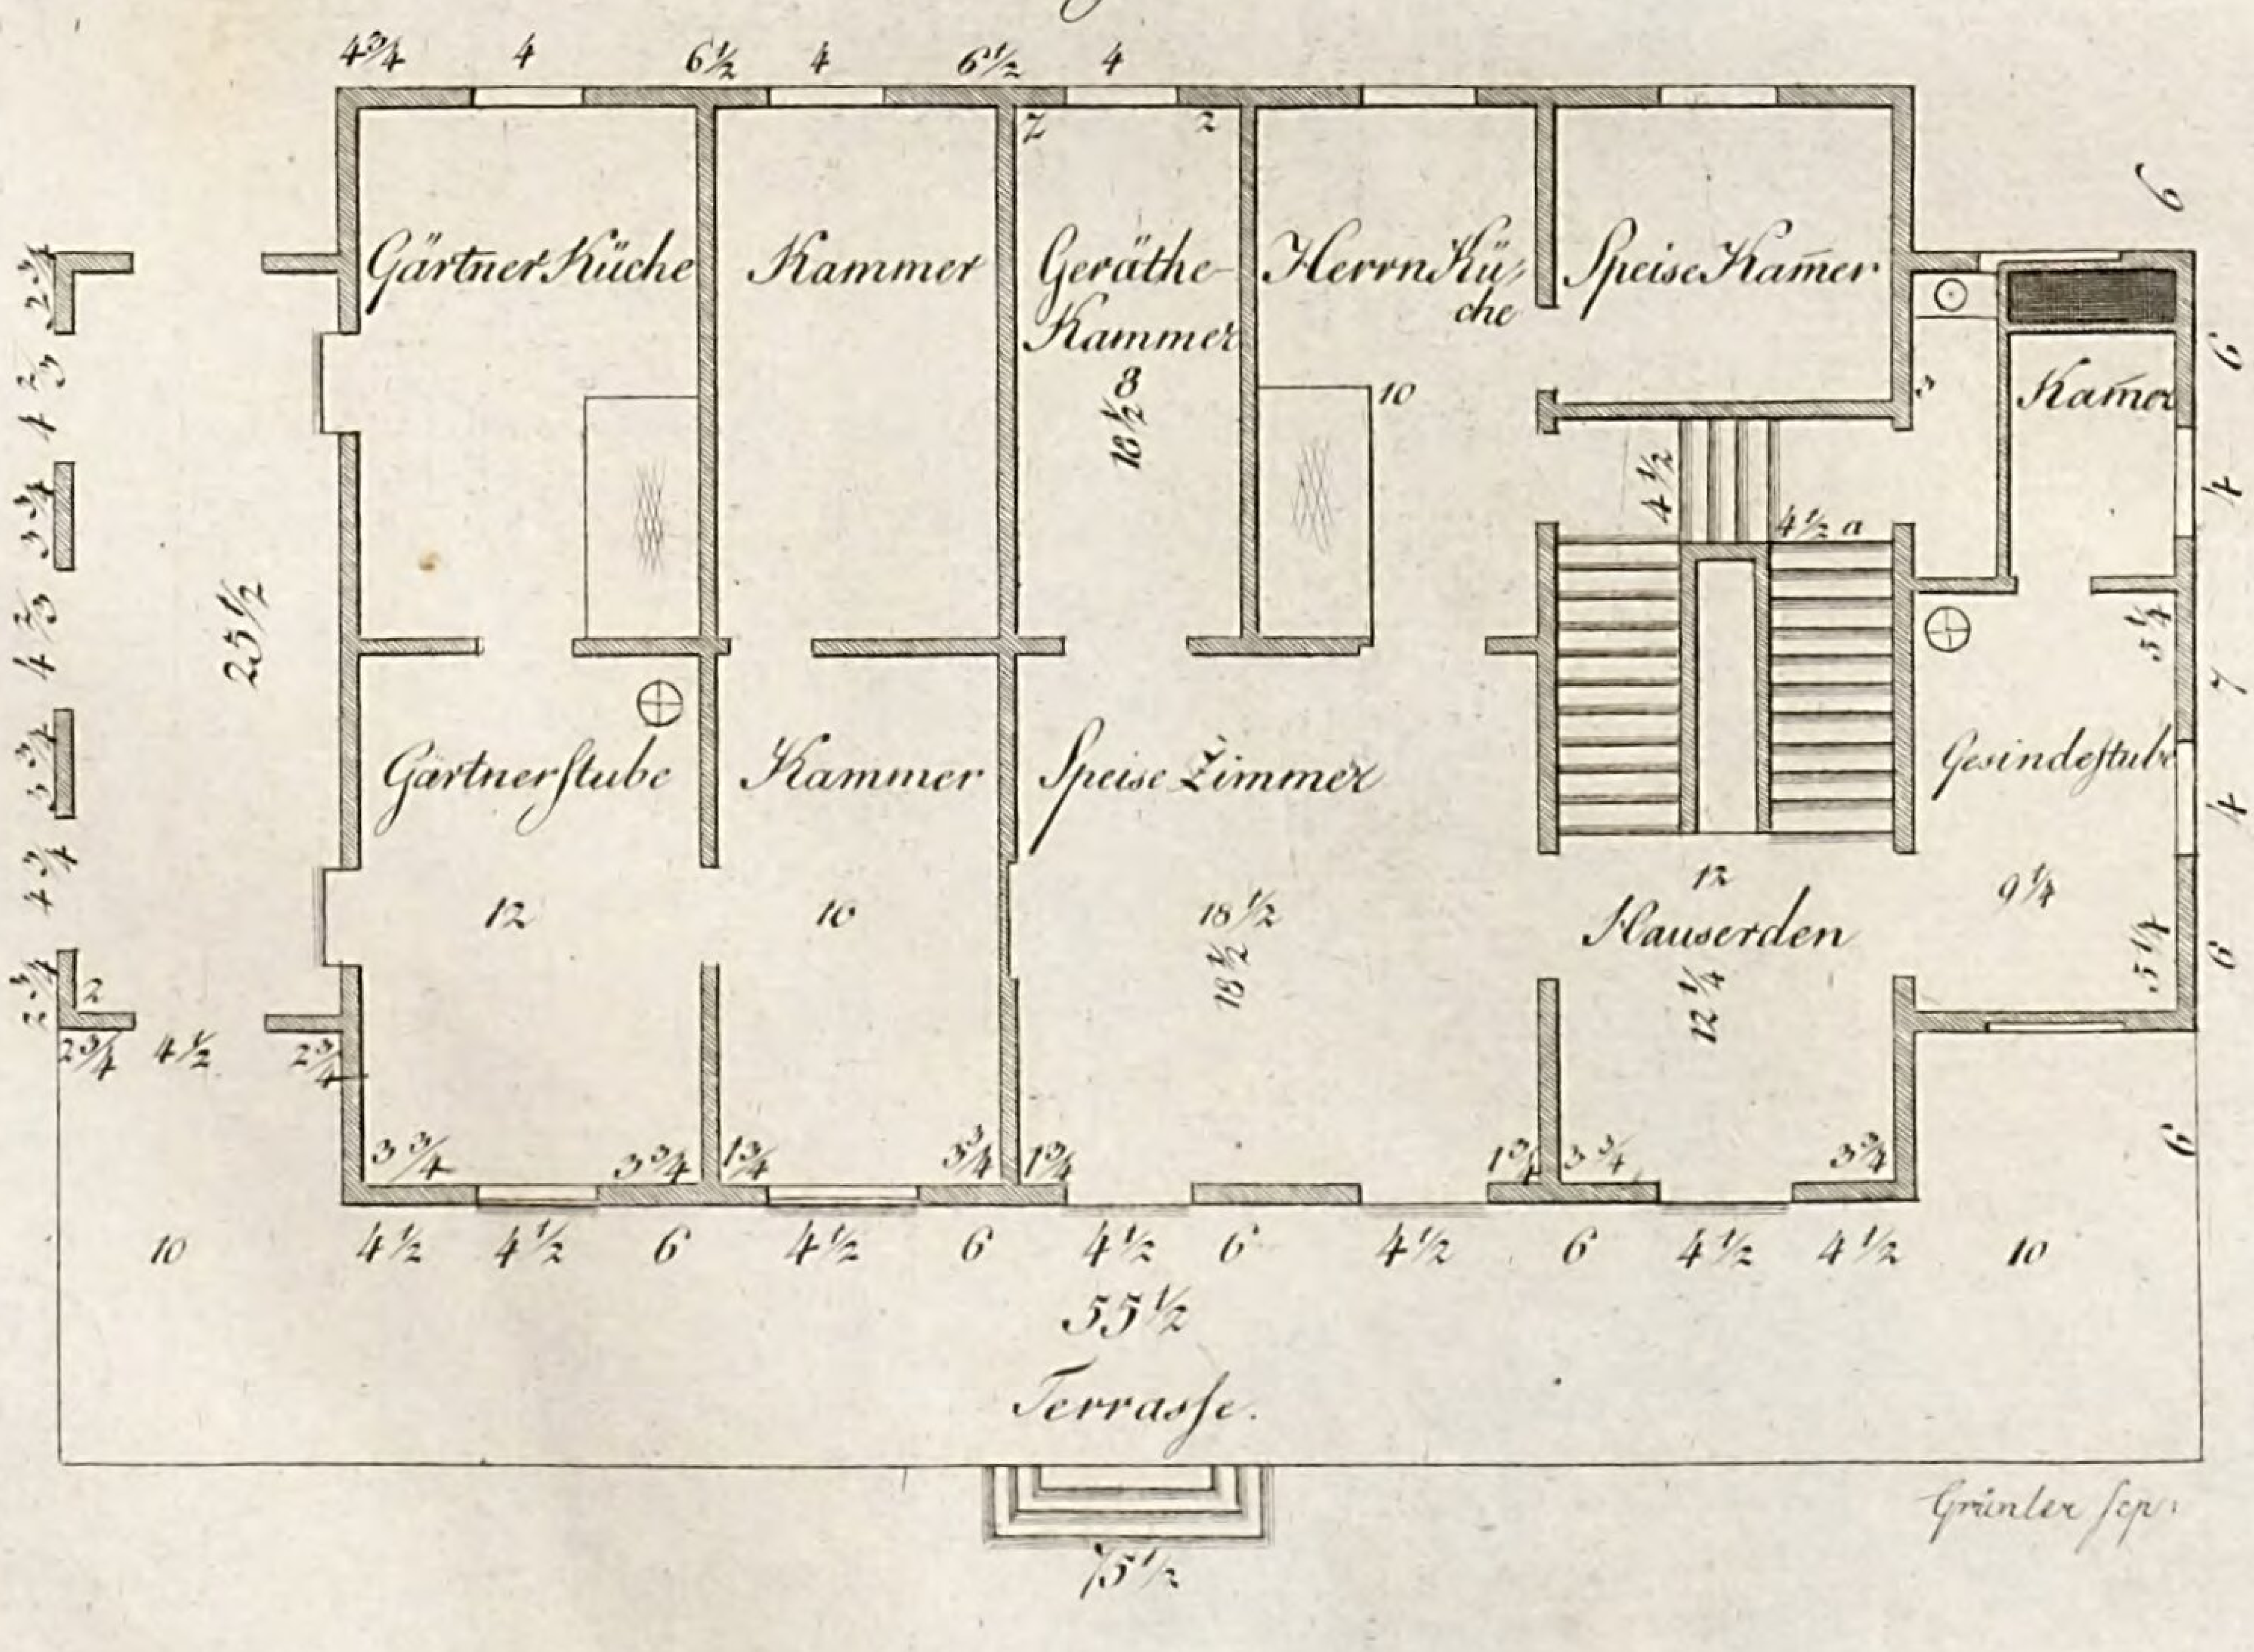


Grünler sc.

LB
Cob

Tab. LXXVI.

Plan LIII.

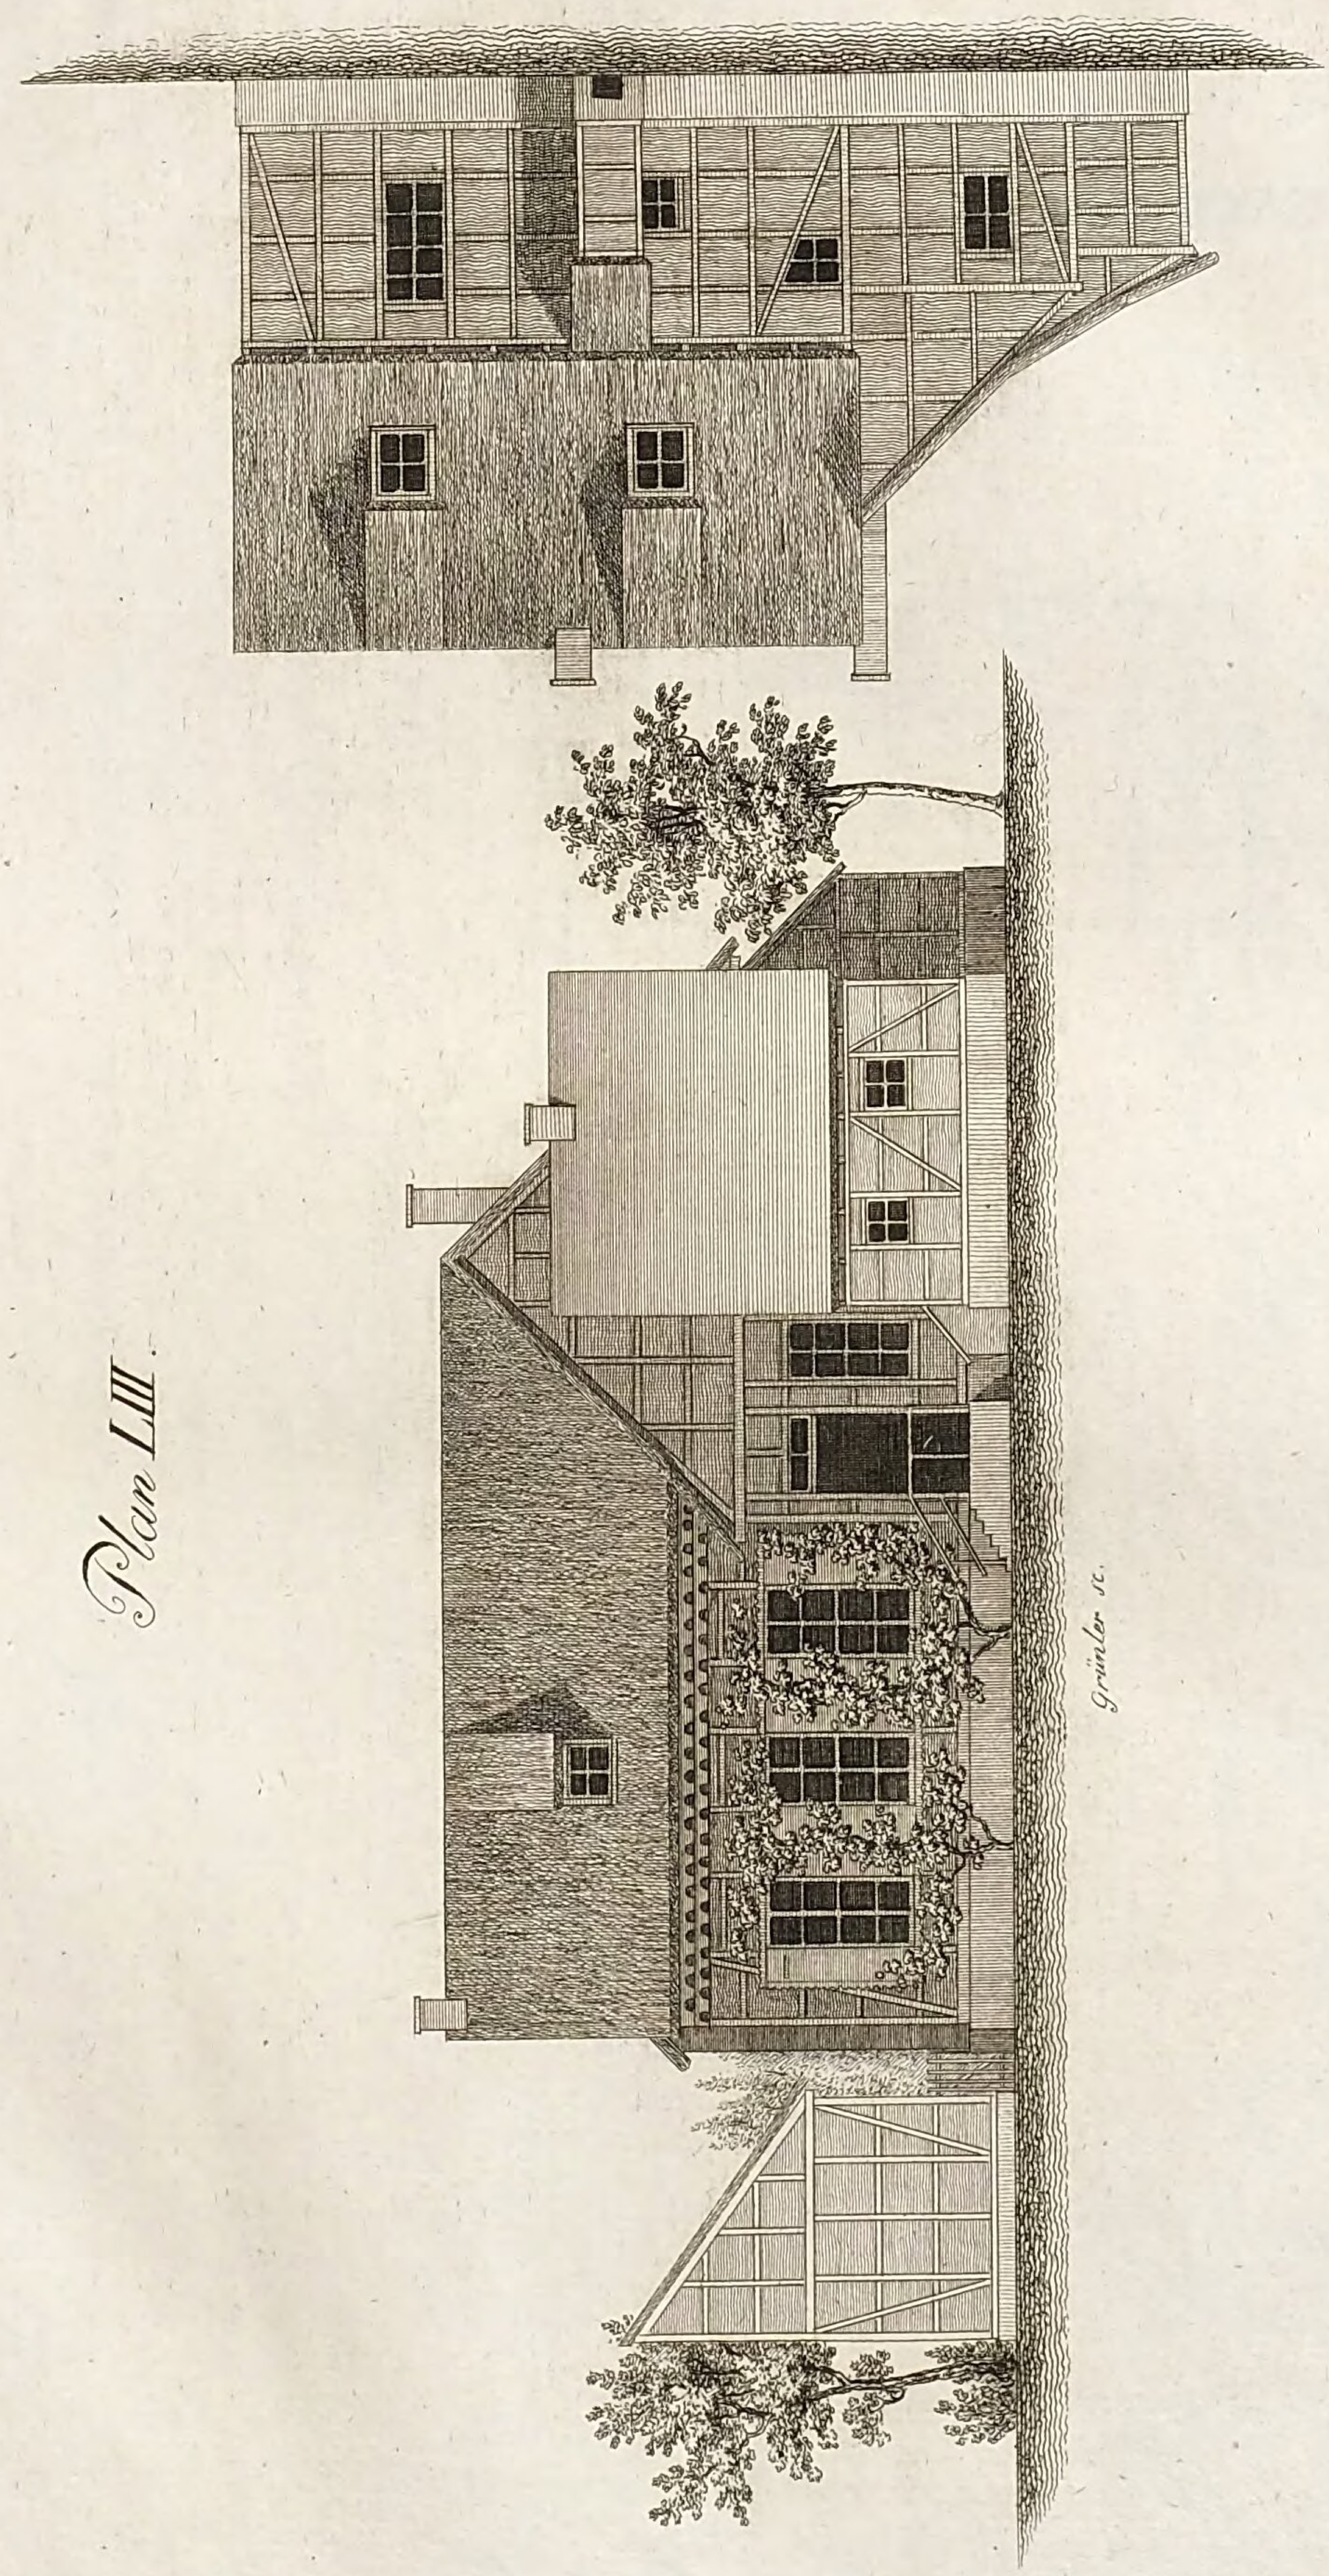


Grünler sc.

LB
Cob

Grundriss.

eines hölzernen Gartenhausses, welches durch das äusserliche Ansehen eines Bauernhofs und die damit verbundene inwendige moderne Bauart überraschen soll, und auf einer Anhöhe in einen grossen wilden englischen Garten zu gebrauchen ist.

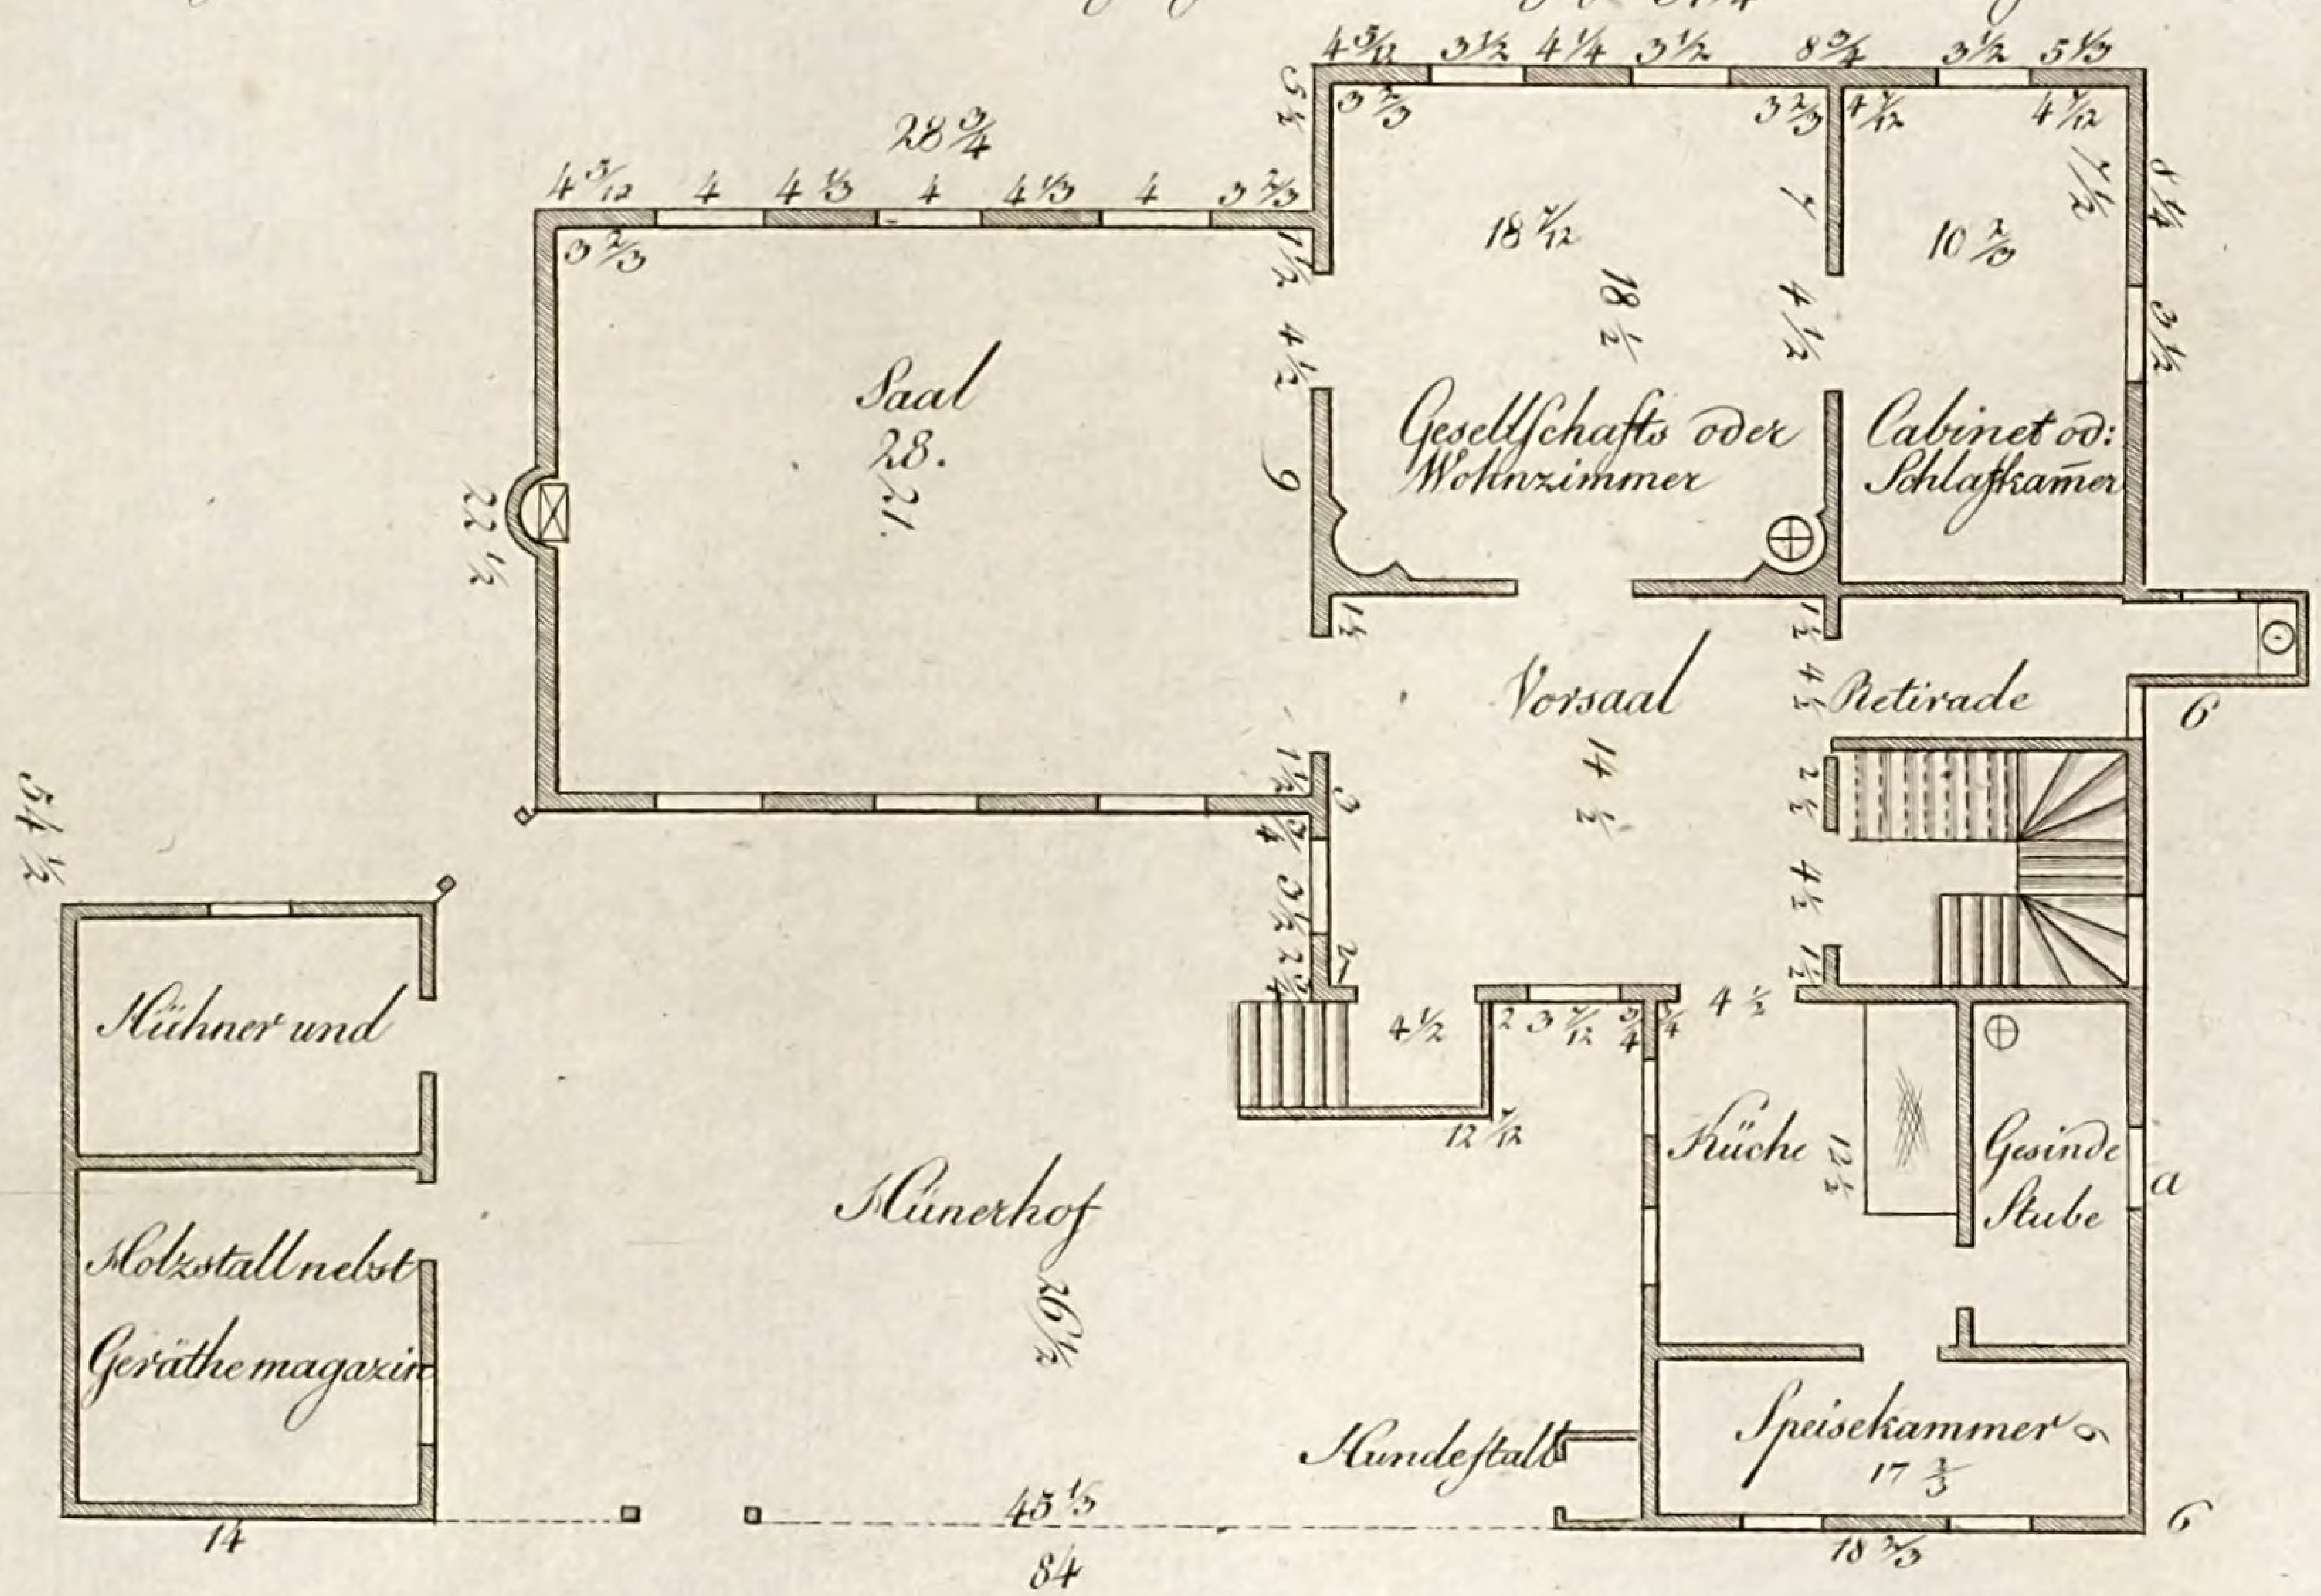


Grünler sc.

Tab: LXXVIIa

LB
Cob

Tab LXXVIII c.

Plan LIV.

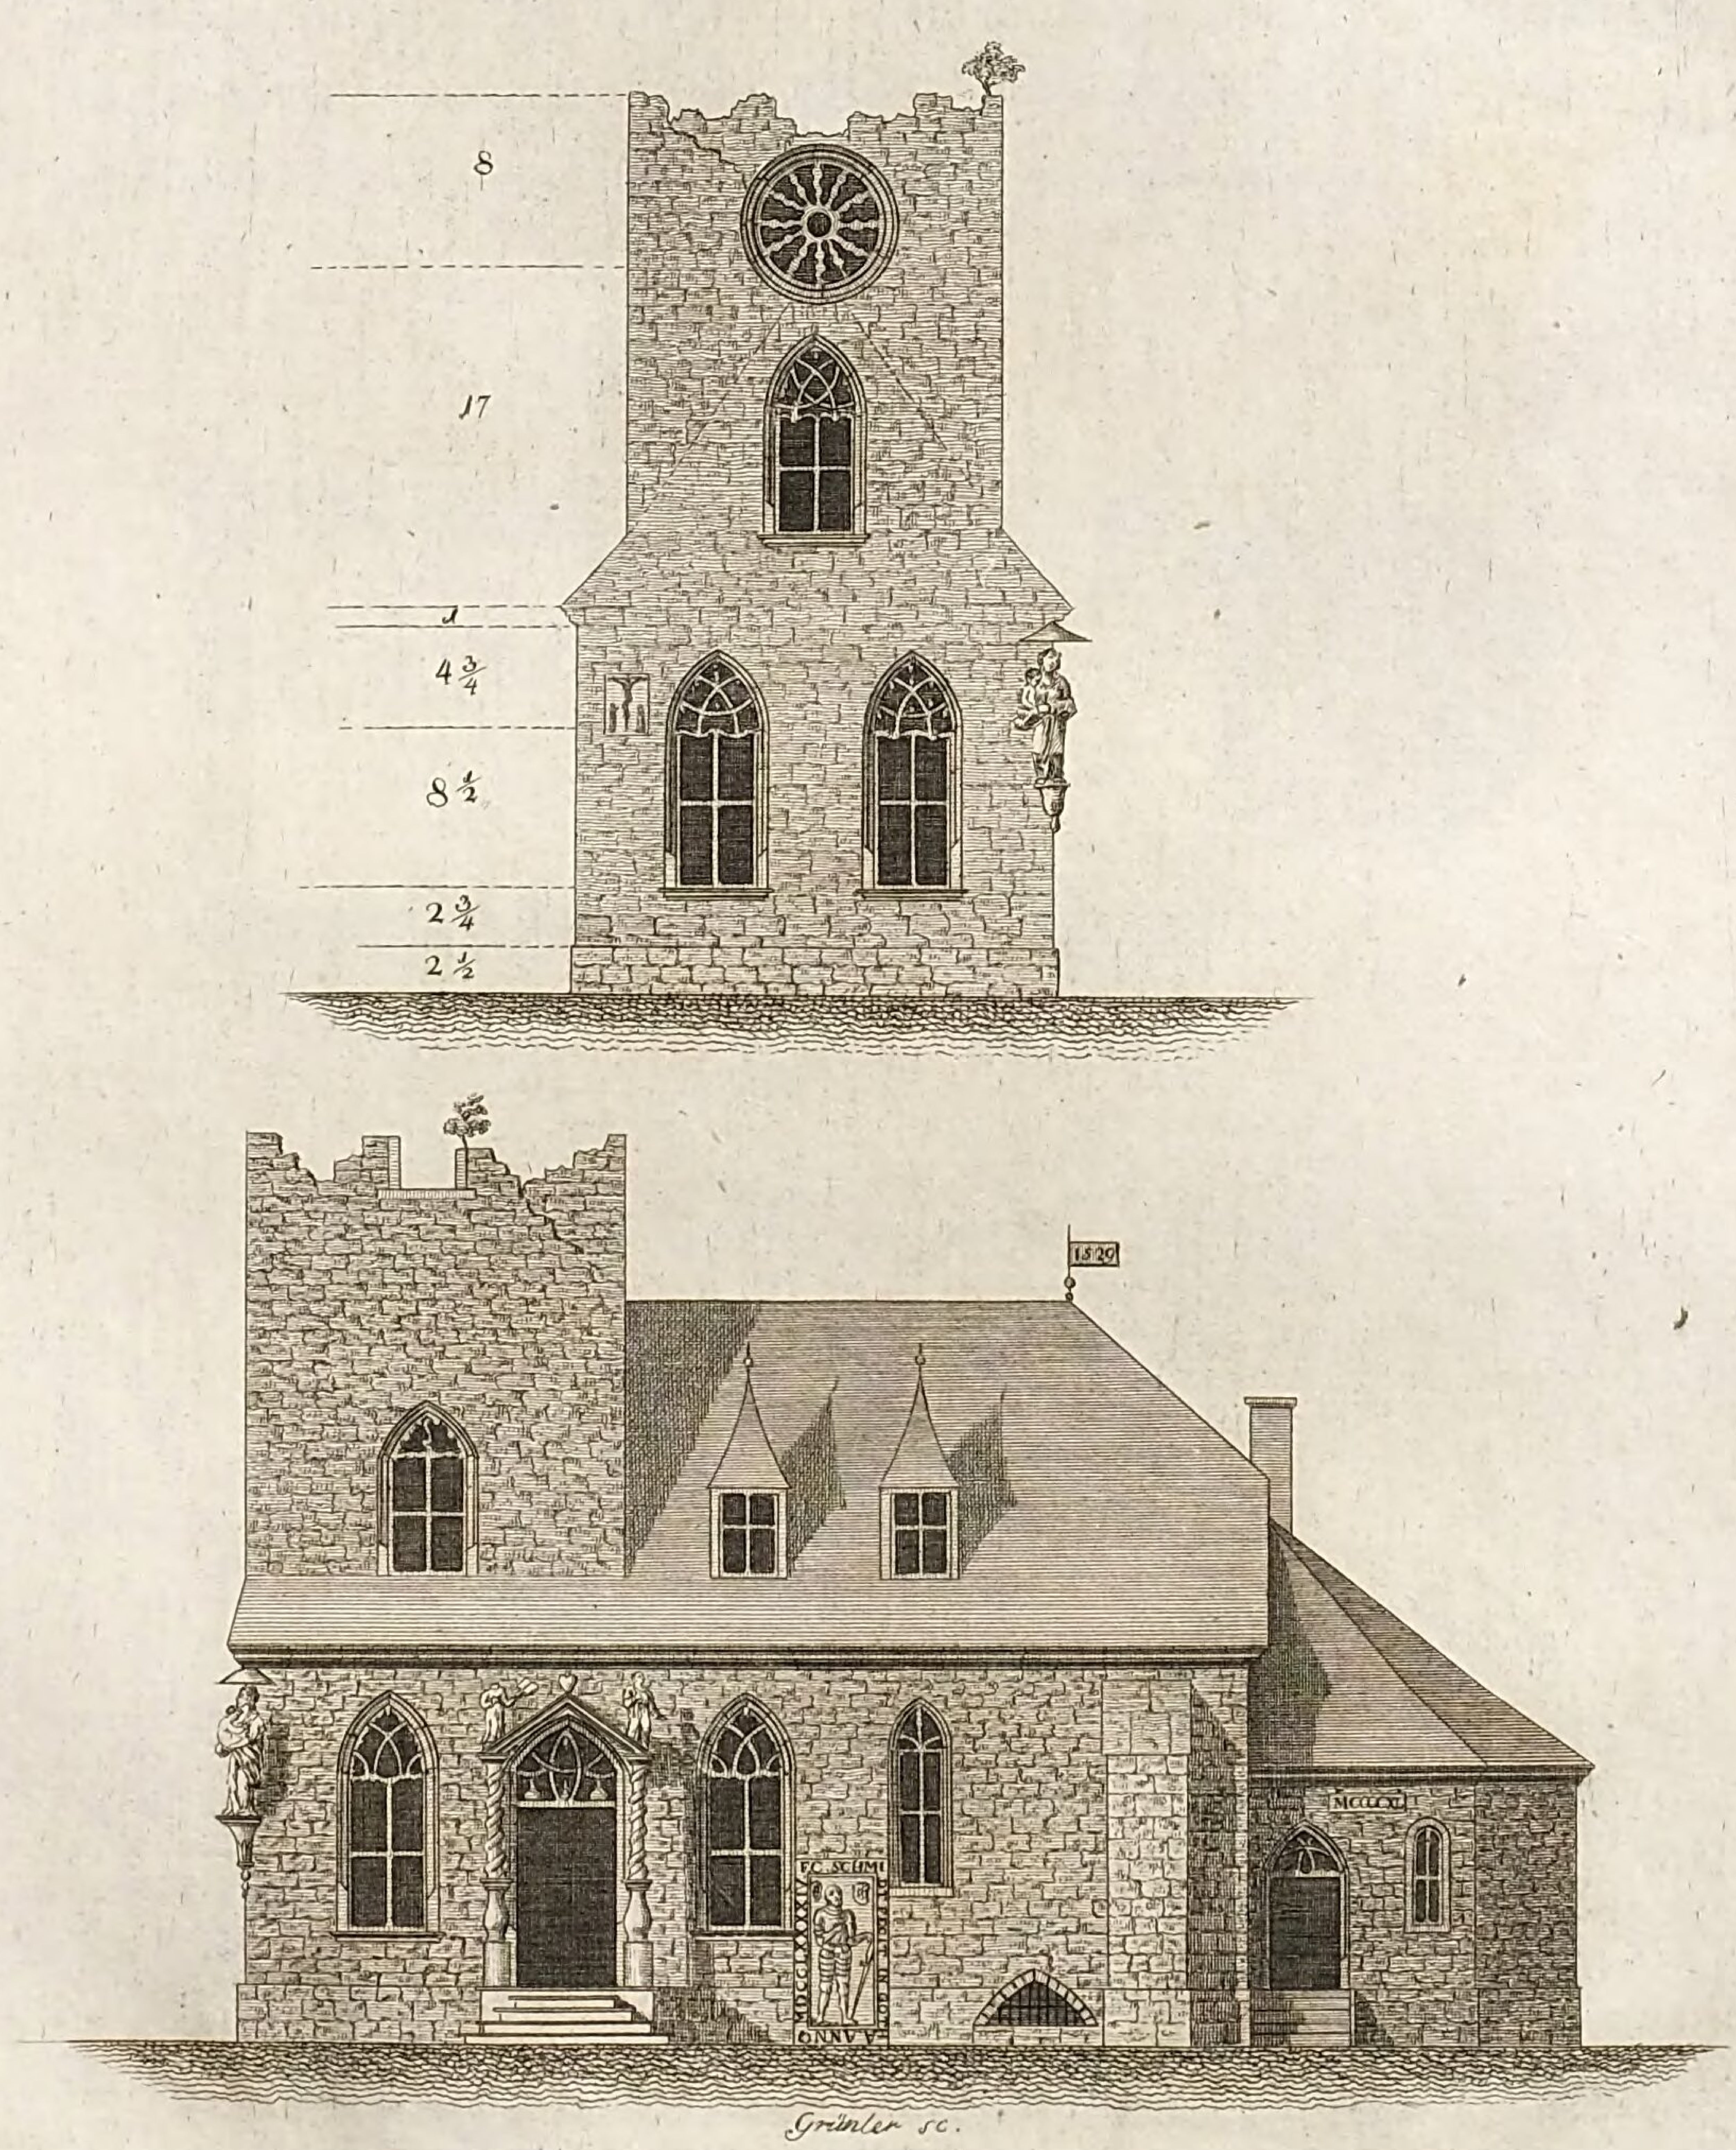

Grünler sc.


LB
Cob

Tab. LXXIX. c.


Grundrisse,

eines Gartenhaußes, welches äusserlich das Ansehen einer alten, zum Theil verfallenen Kirche hat, inwendig aber nach dem besten Geschmack eingerichtet ist, so dass grosse Gesellschaften den nöthigen Platz haben, und der Besitzer auch zuweilen darinne schlafen kann.

Dachgeschoss.

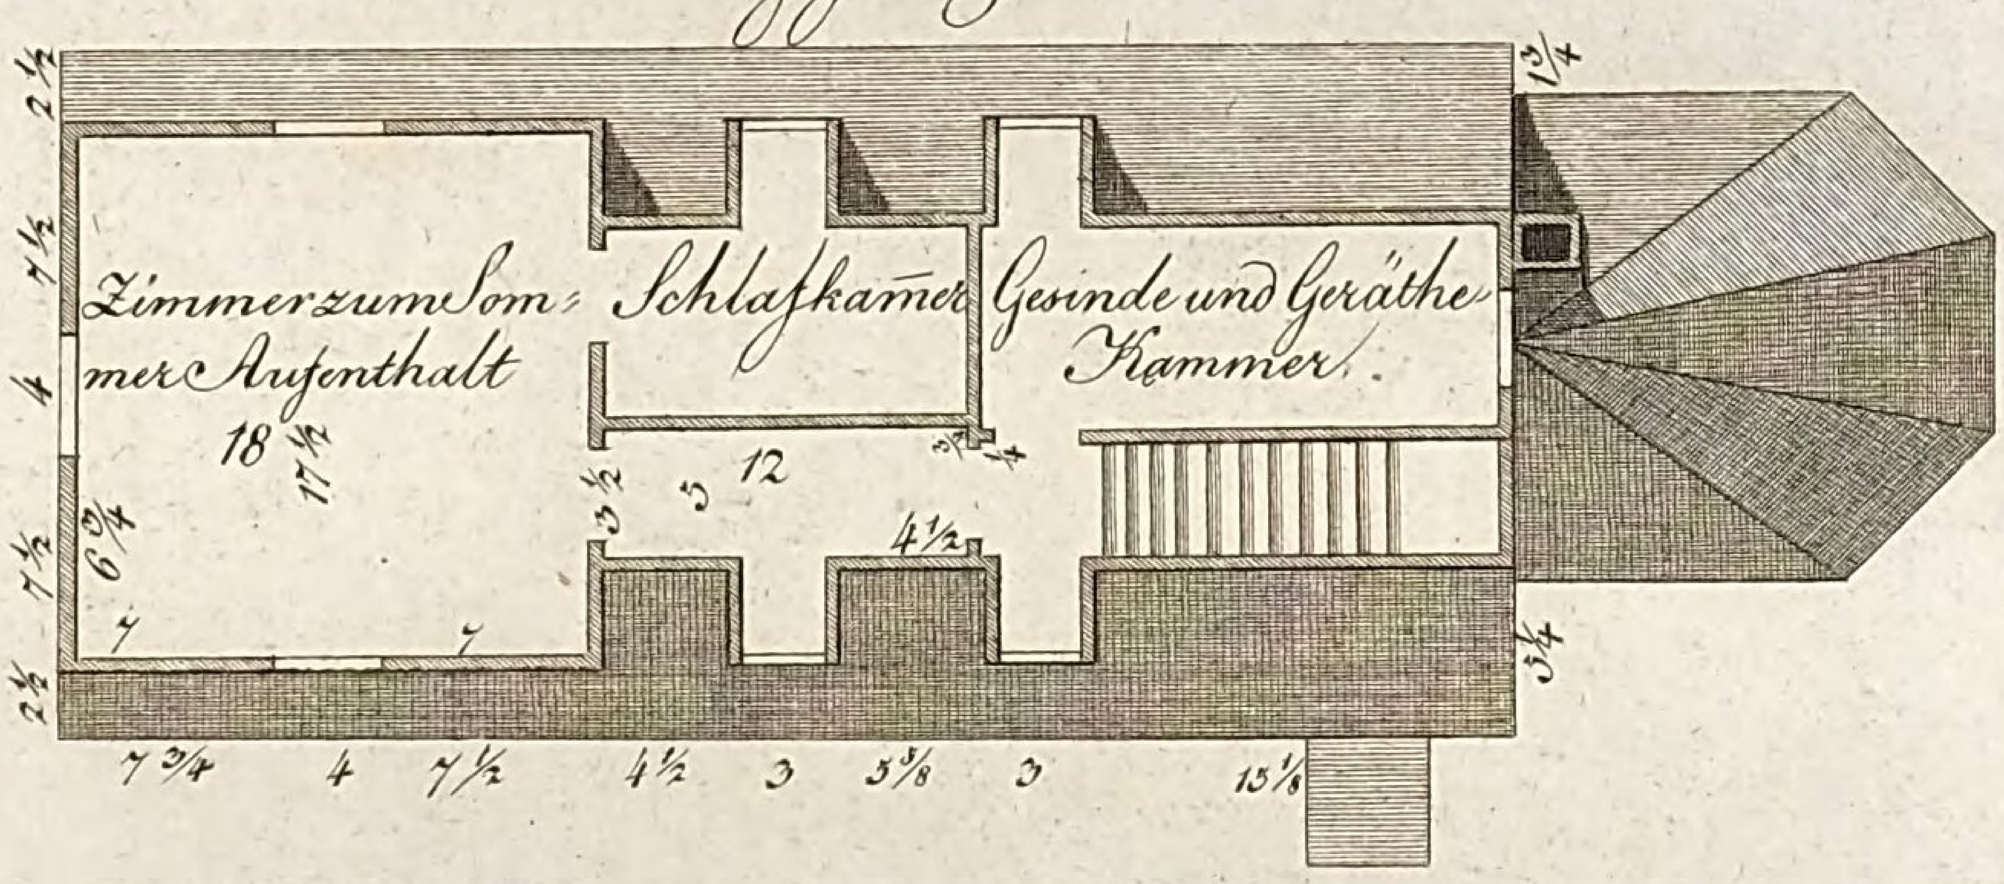

67

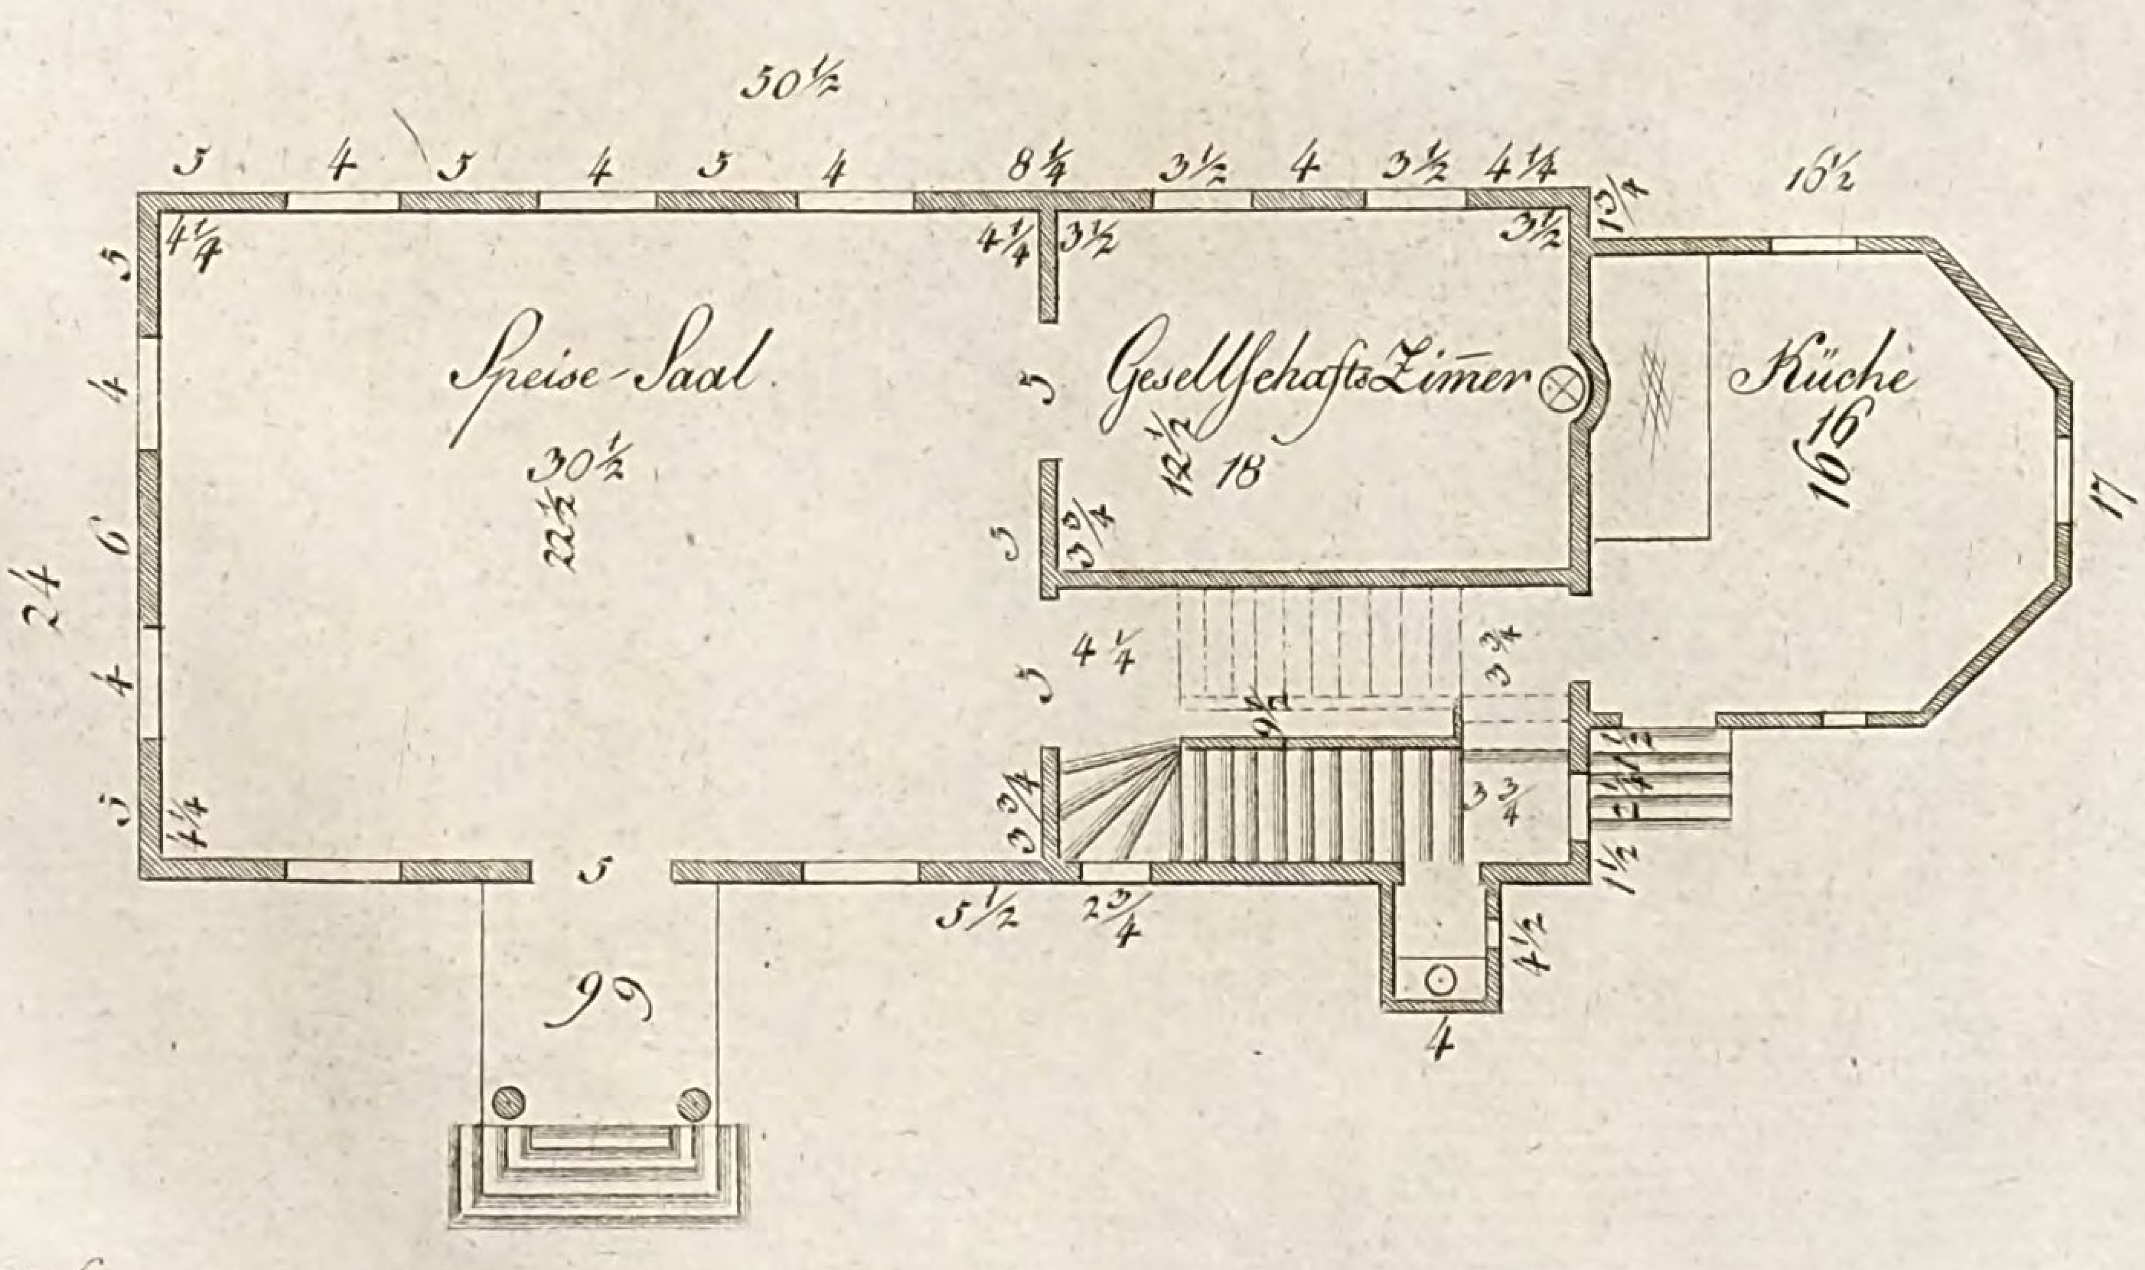


Grünler sc.

LB
Cob


Tab. LXXX c.

Plan LV.

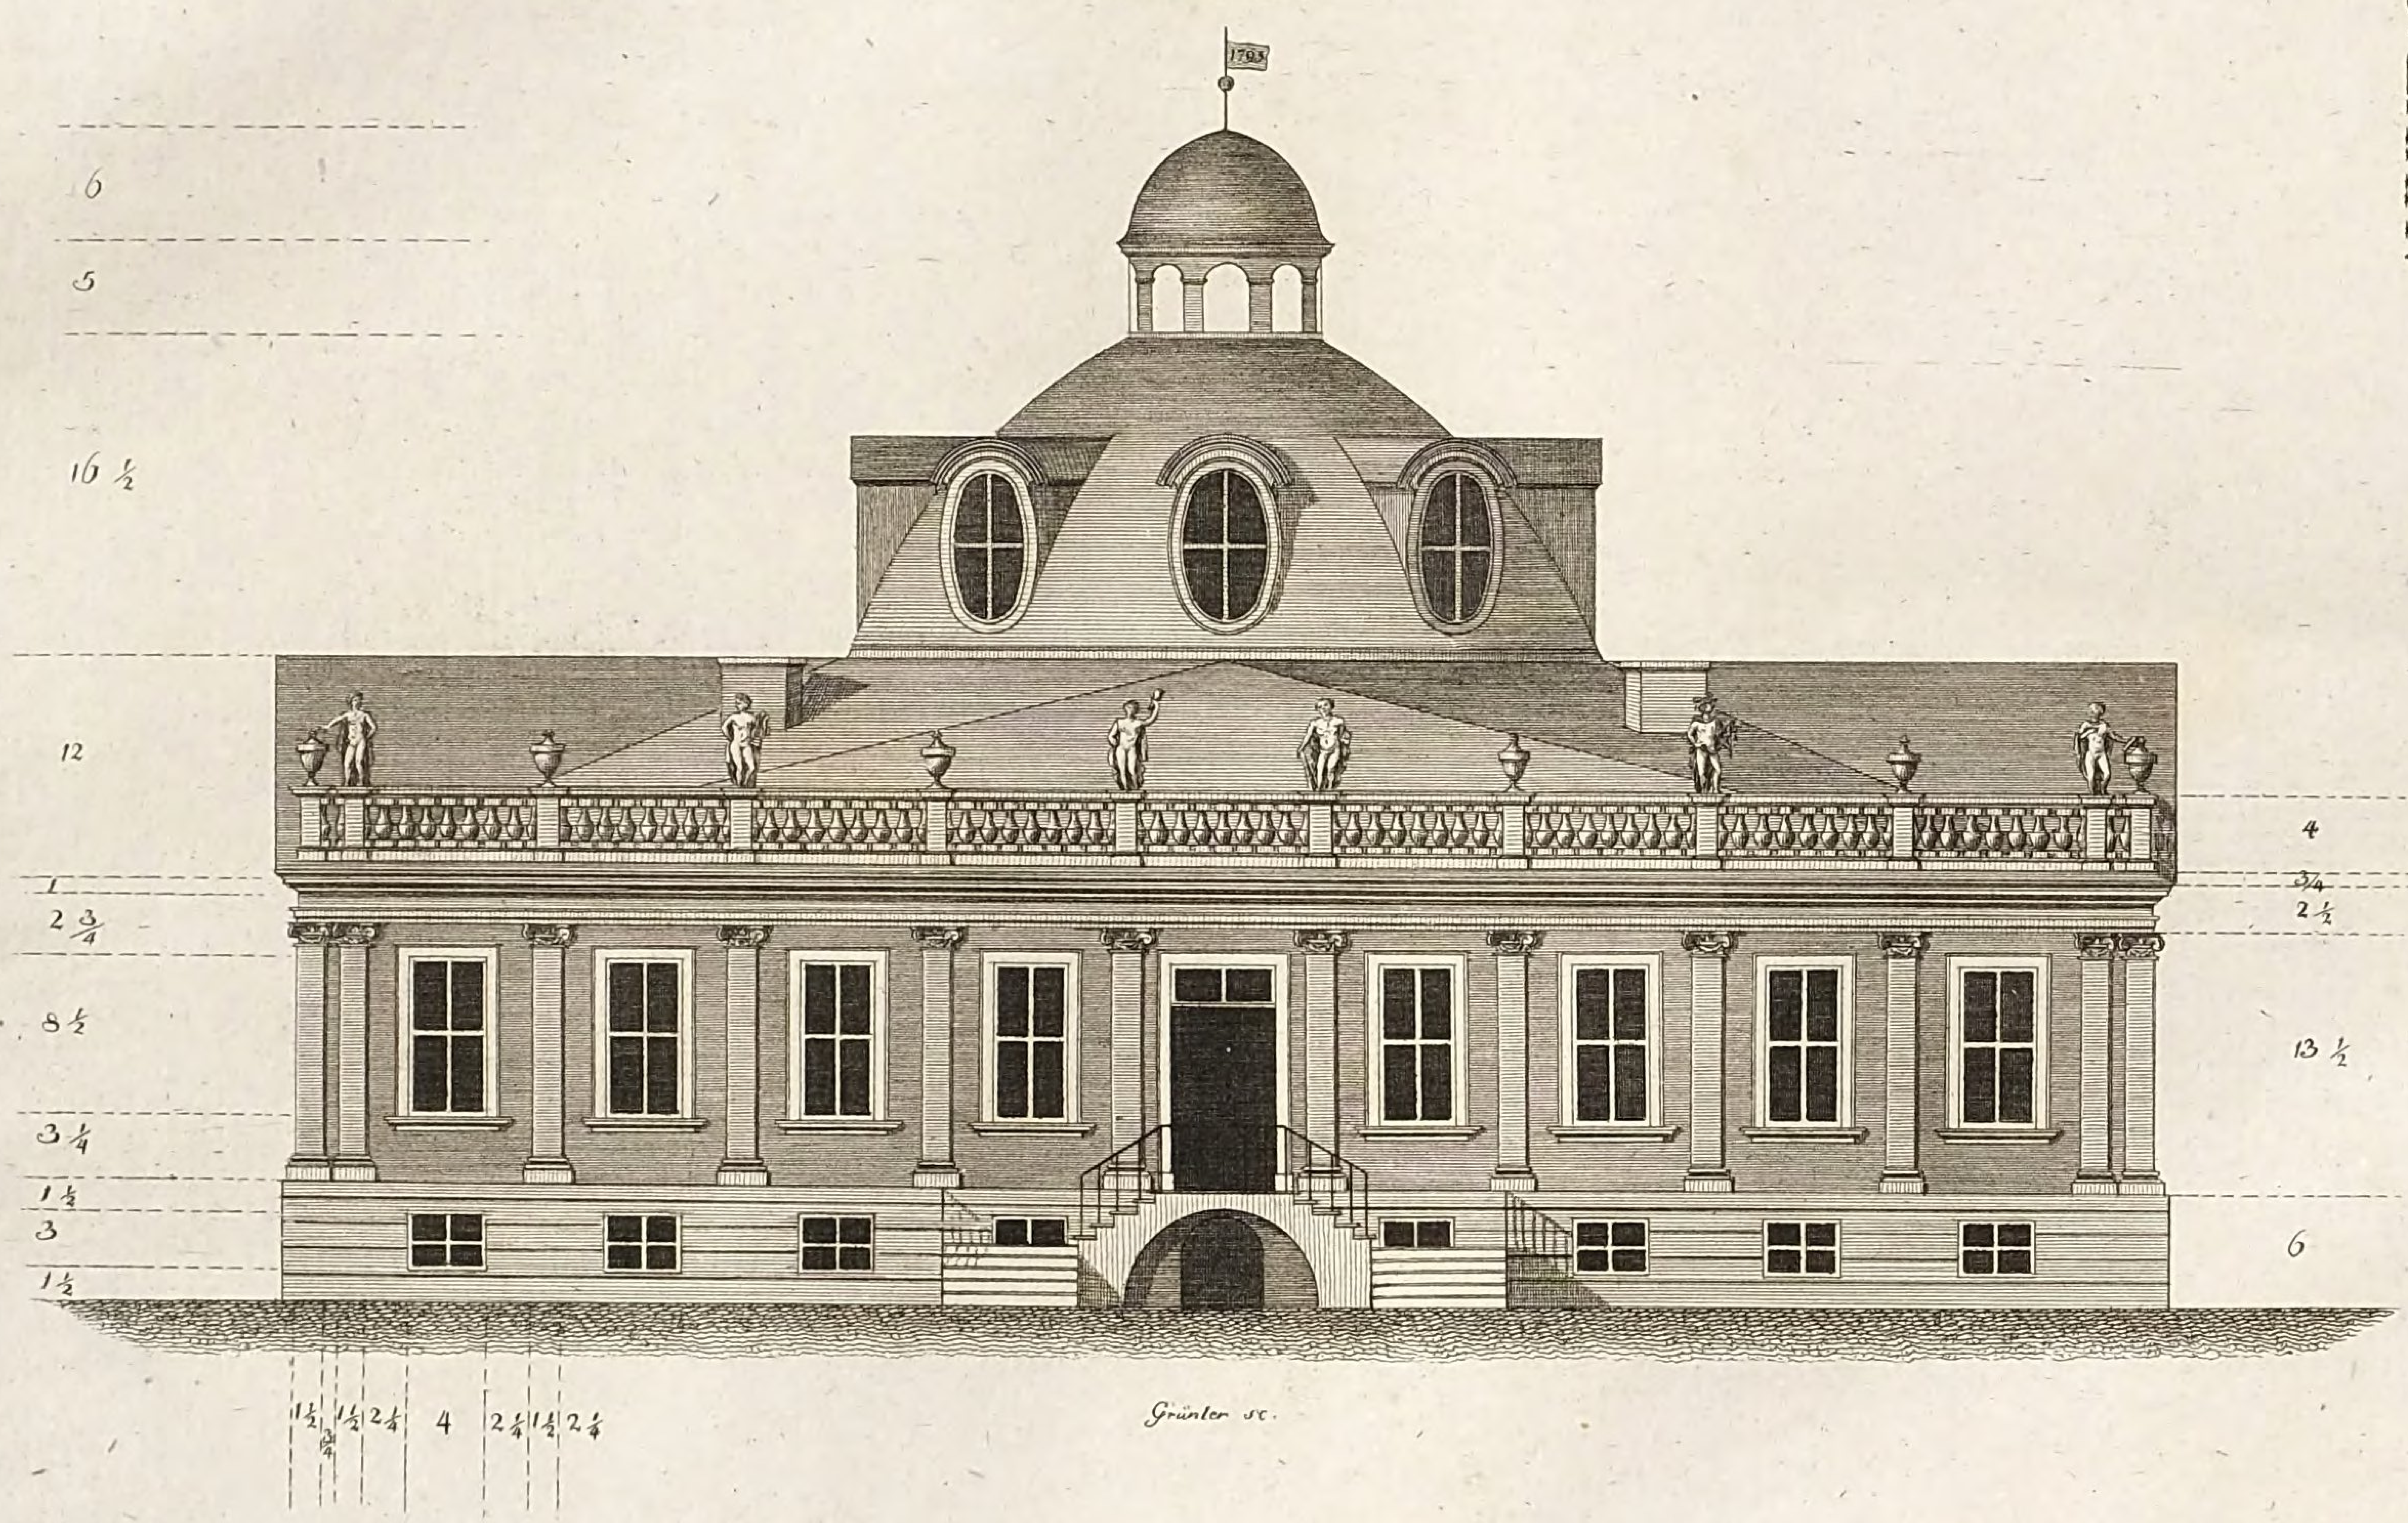


LB
Cob


LB
Cob

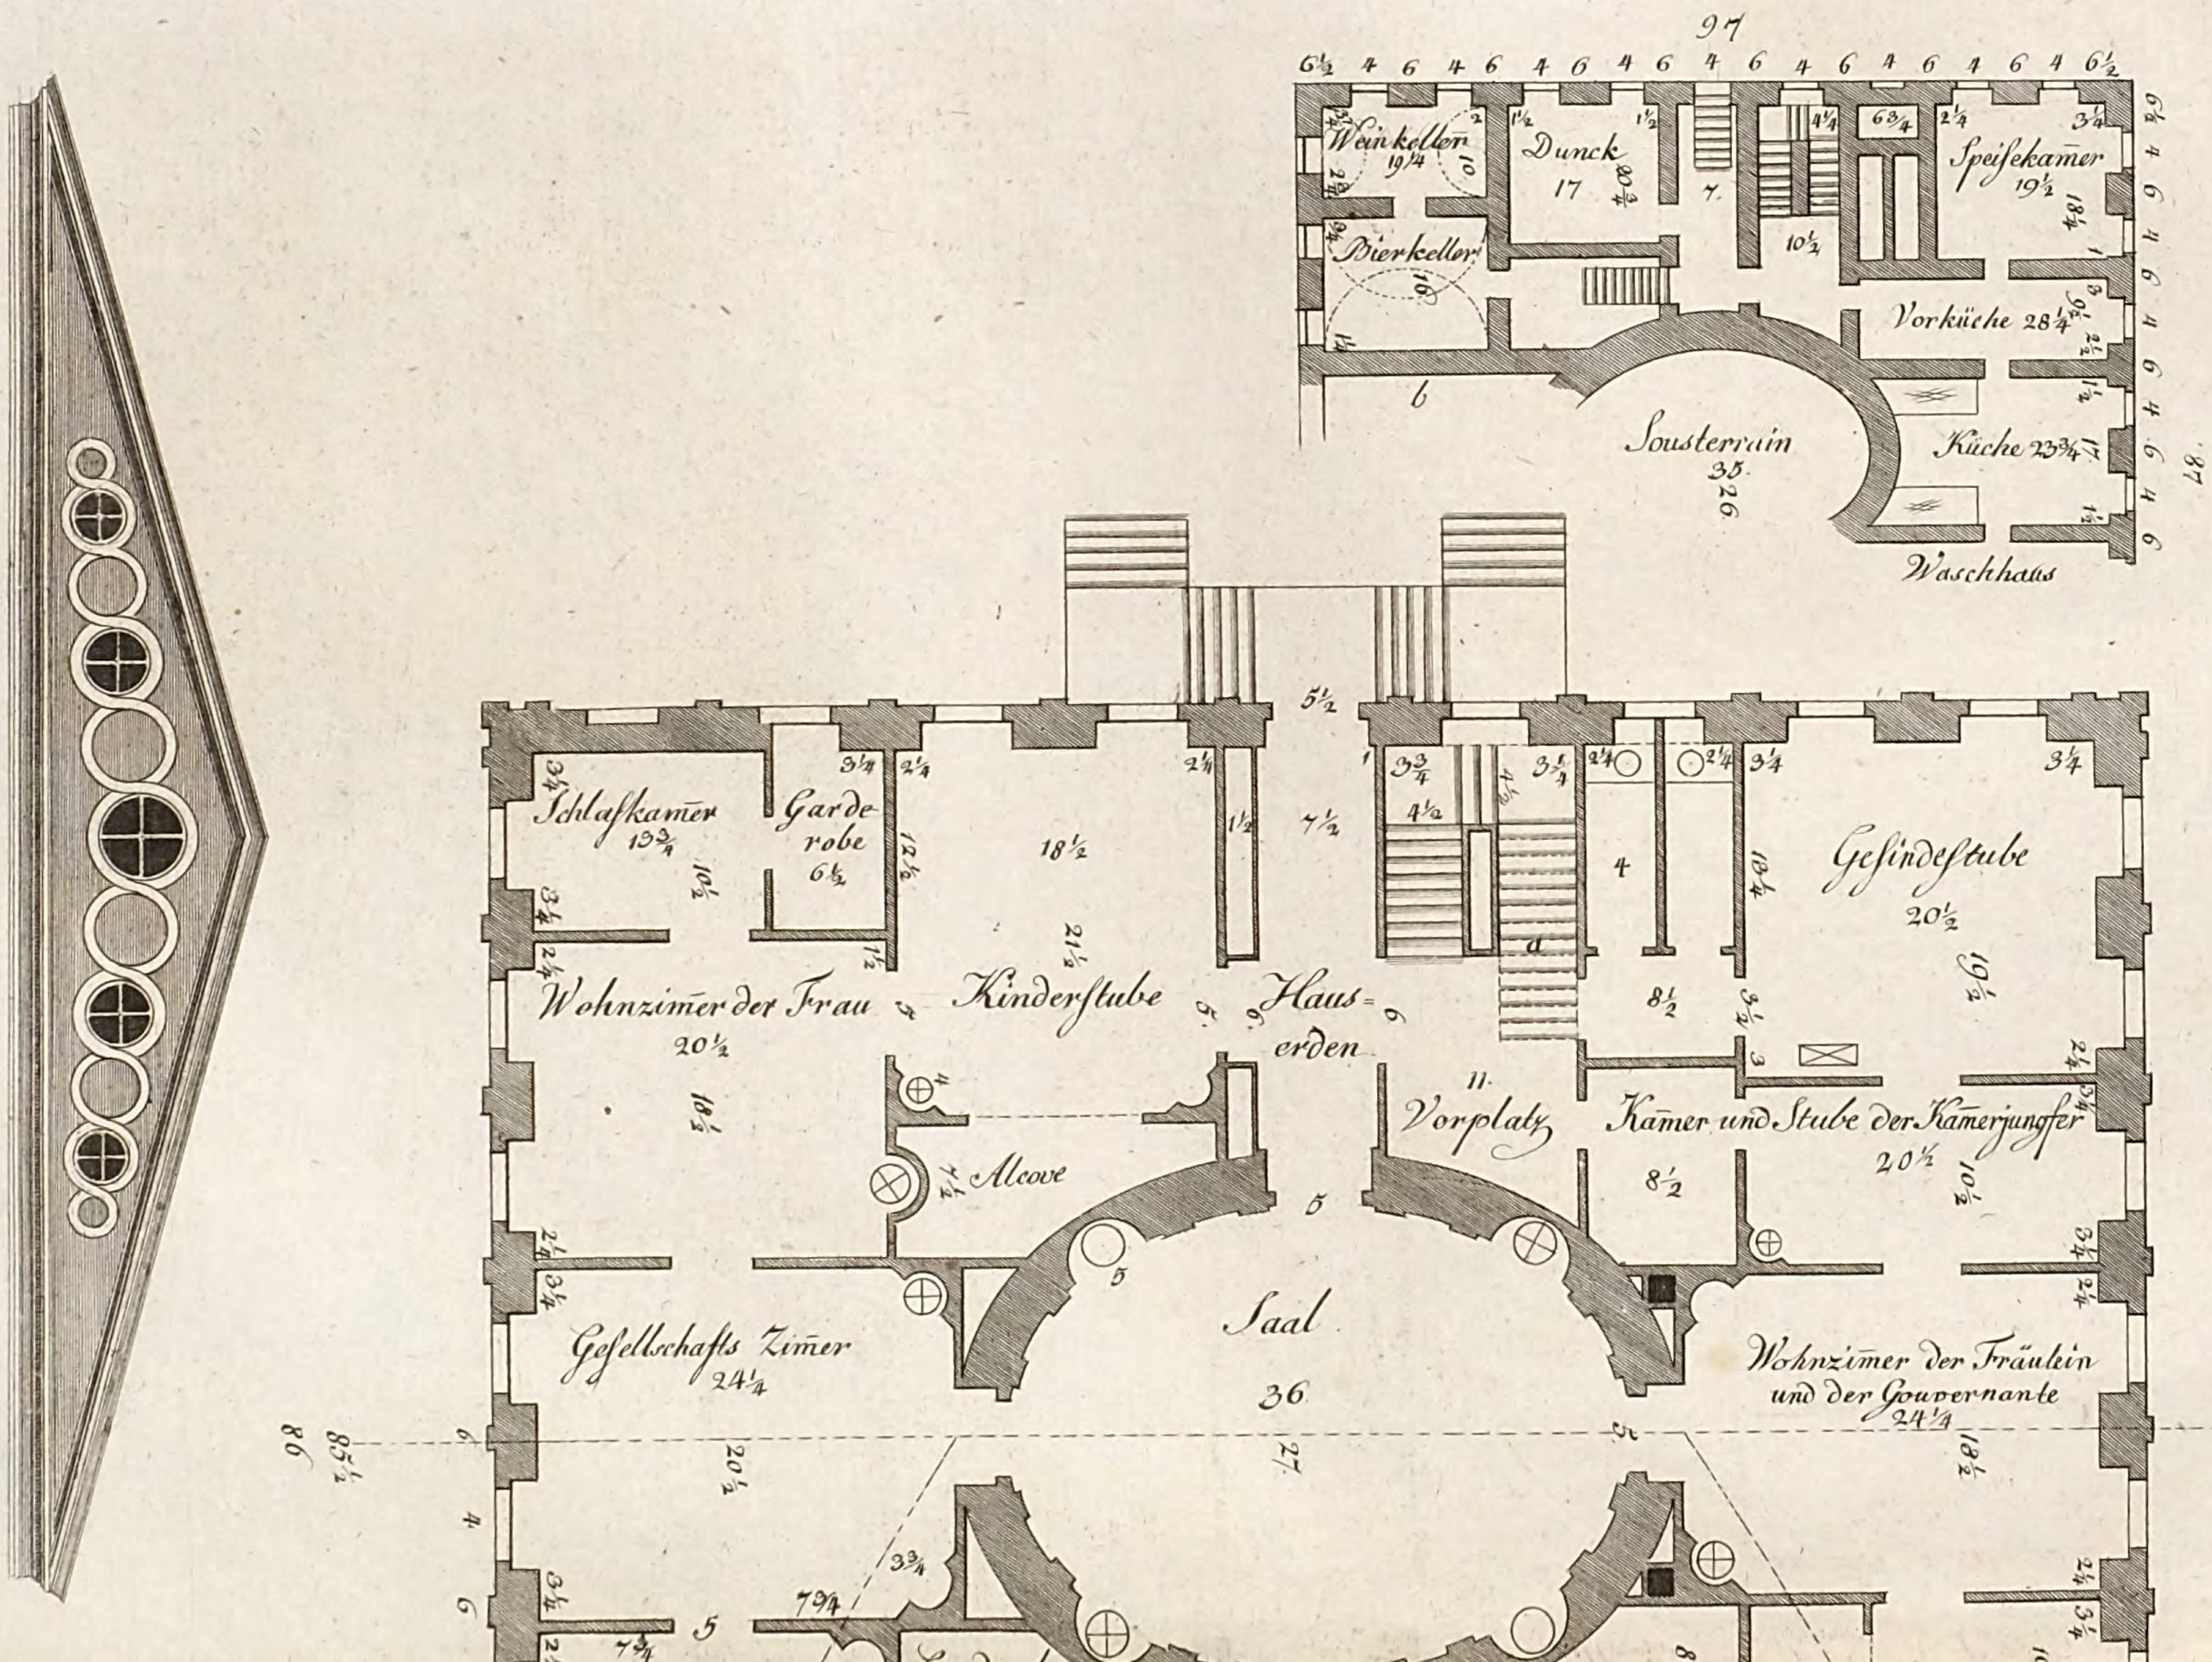
Weinkeller
Bierkeller
Dunck
Speisekamer
Vorküche
Küche
Sousterrain
Waschhaus
Schlafkamer
Garde-
robe
Wohnzimer der Frau
Kinderstube
Haus-
erden
Vorplatz
Gesindestube
Kamer und Stube der Kamerjungfer
Alcove
Saal
Gesellschafts Zimer
Wohnzimer der Fräulein
und der Gouvernante

Tab. LXXXI c.

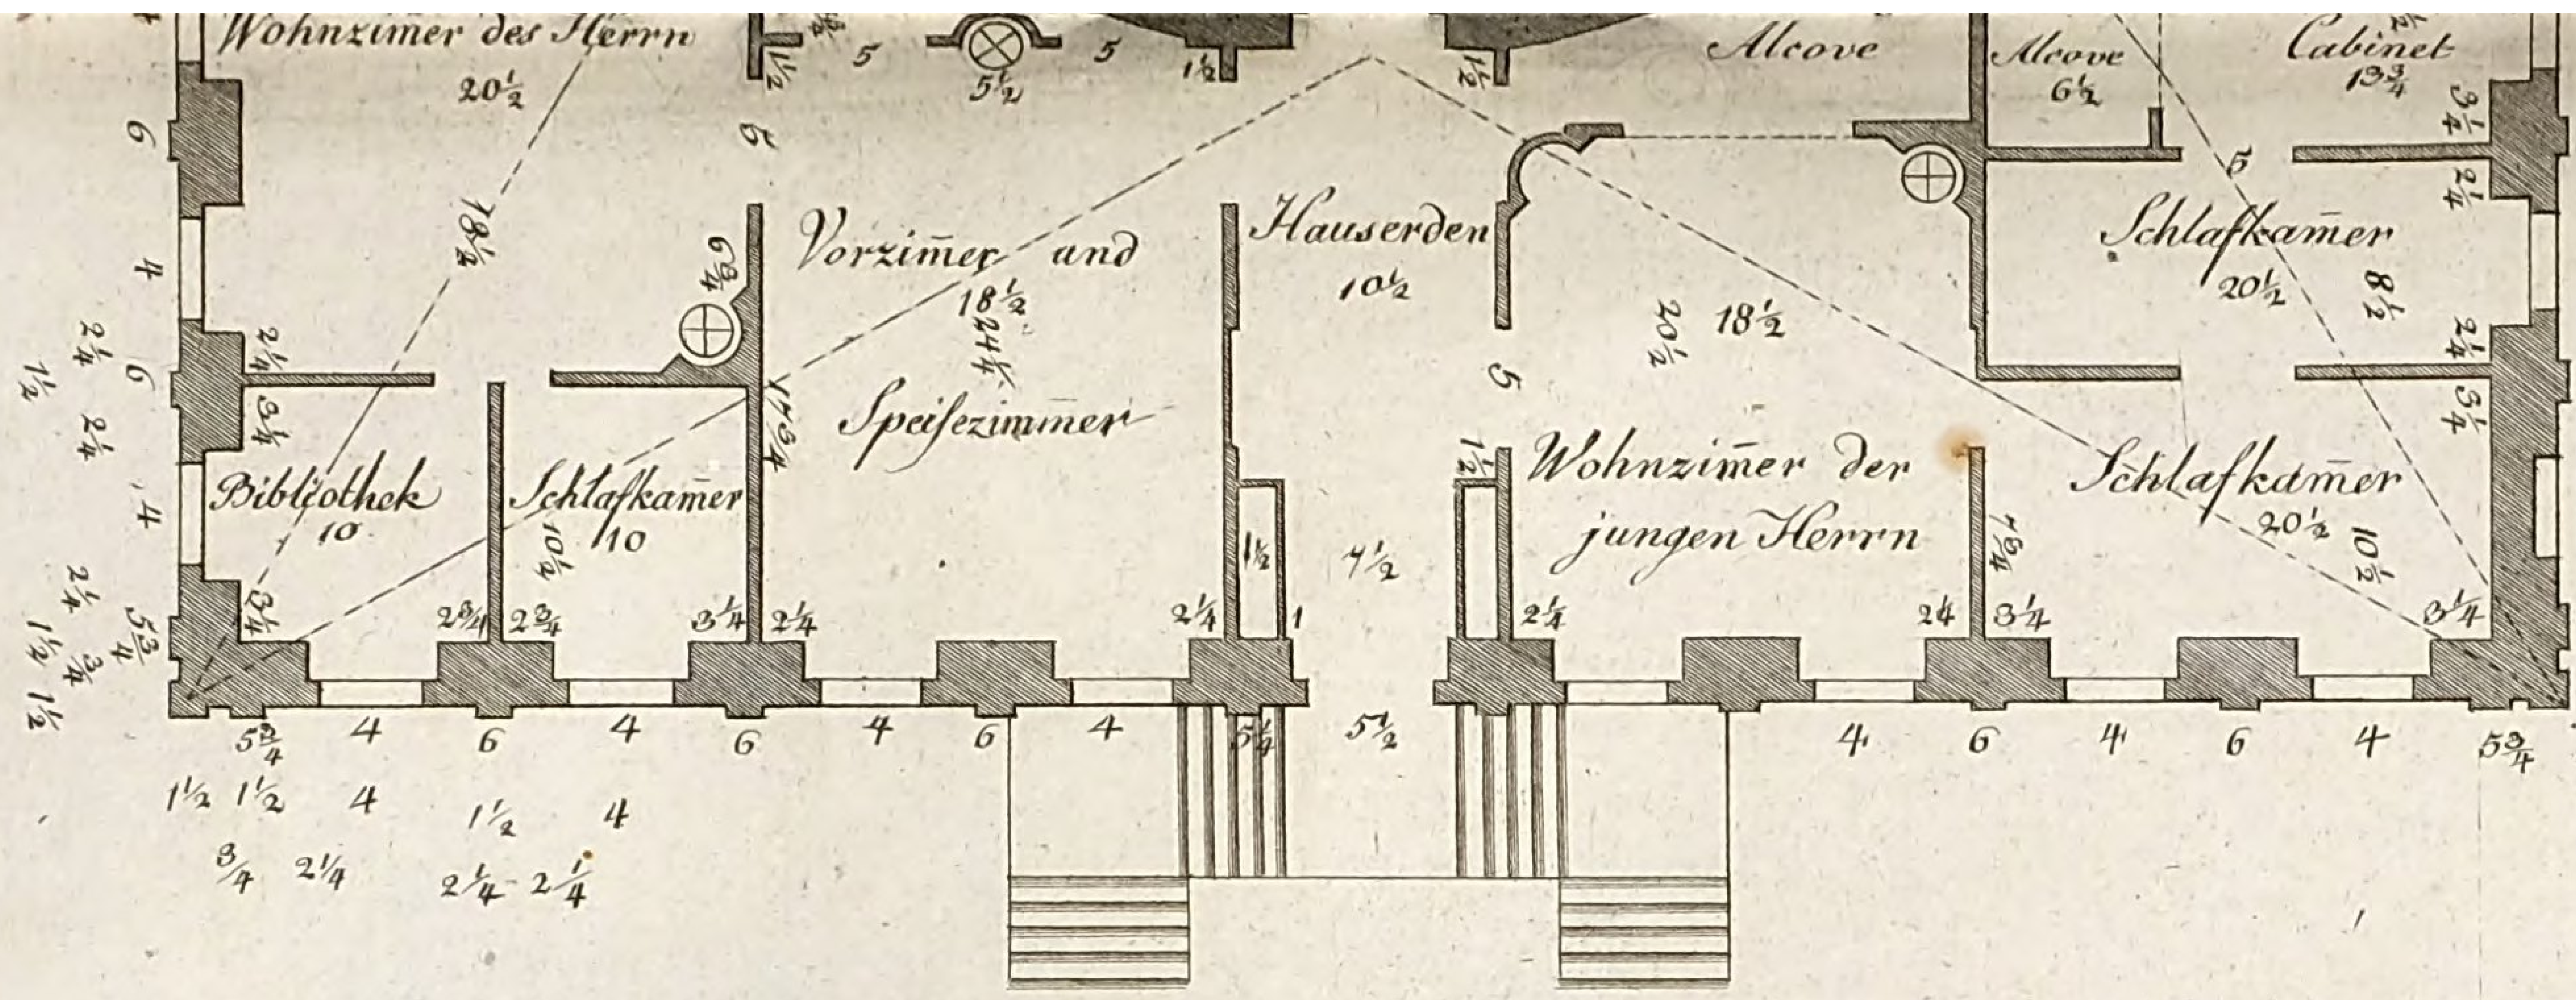

95½.
96.

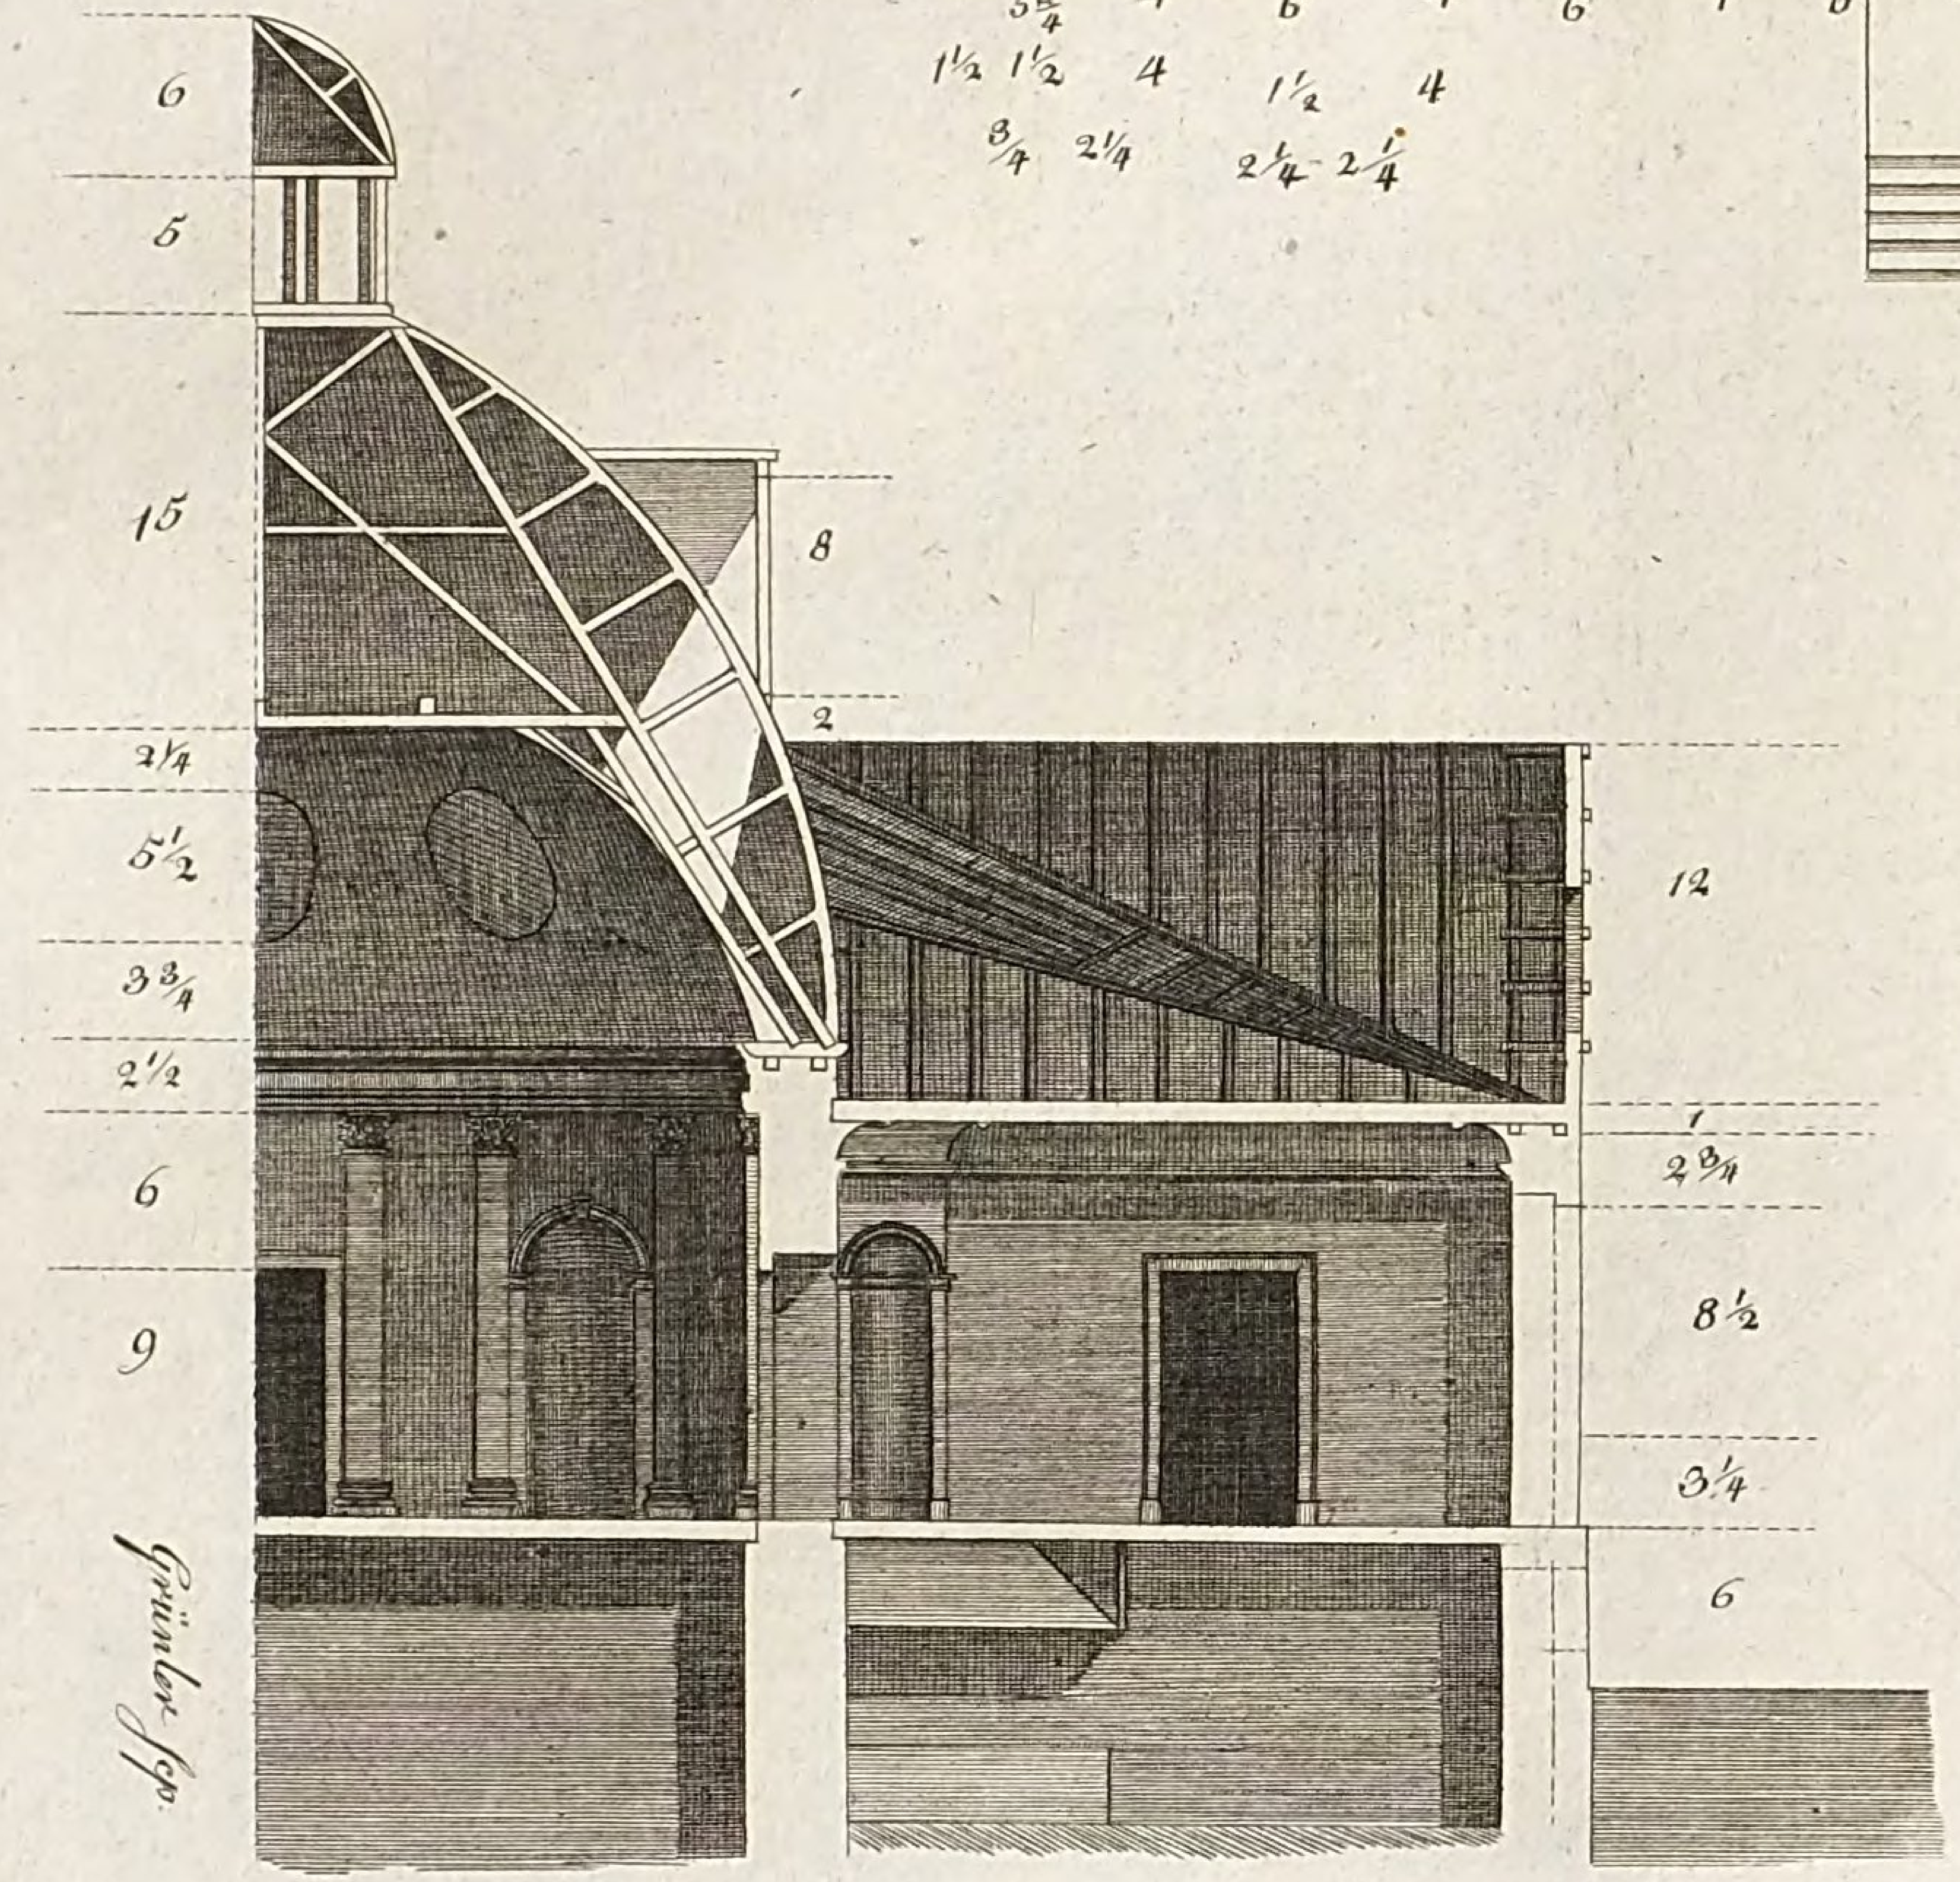


Grund= und Profilrisse

eines grossen steinernen Gartenhauses, bey dessen Entwurf auf keine Ersparniss, sondern vorzüglich auf Abwechselung von den gewöhnlichen Formen Rücksicht genomen ist, und worinne eine reiche und zahlreiche Familie den angenehmsten Somer aufenthalt haben, auch grosse Gesellschaften bewirthen kan.

LB
Cob

Tab. LXXXII No

Plan LVI.

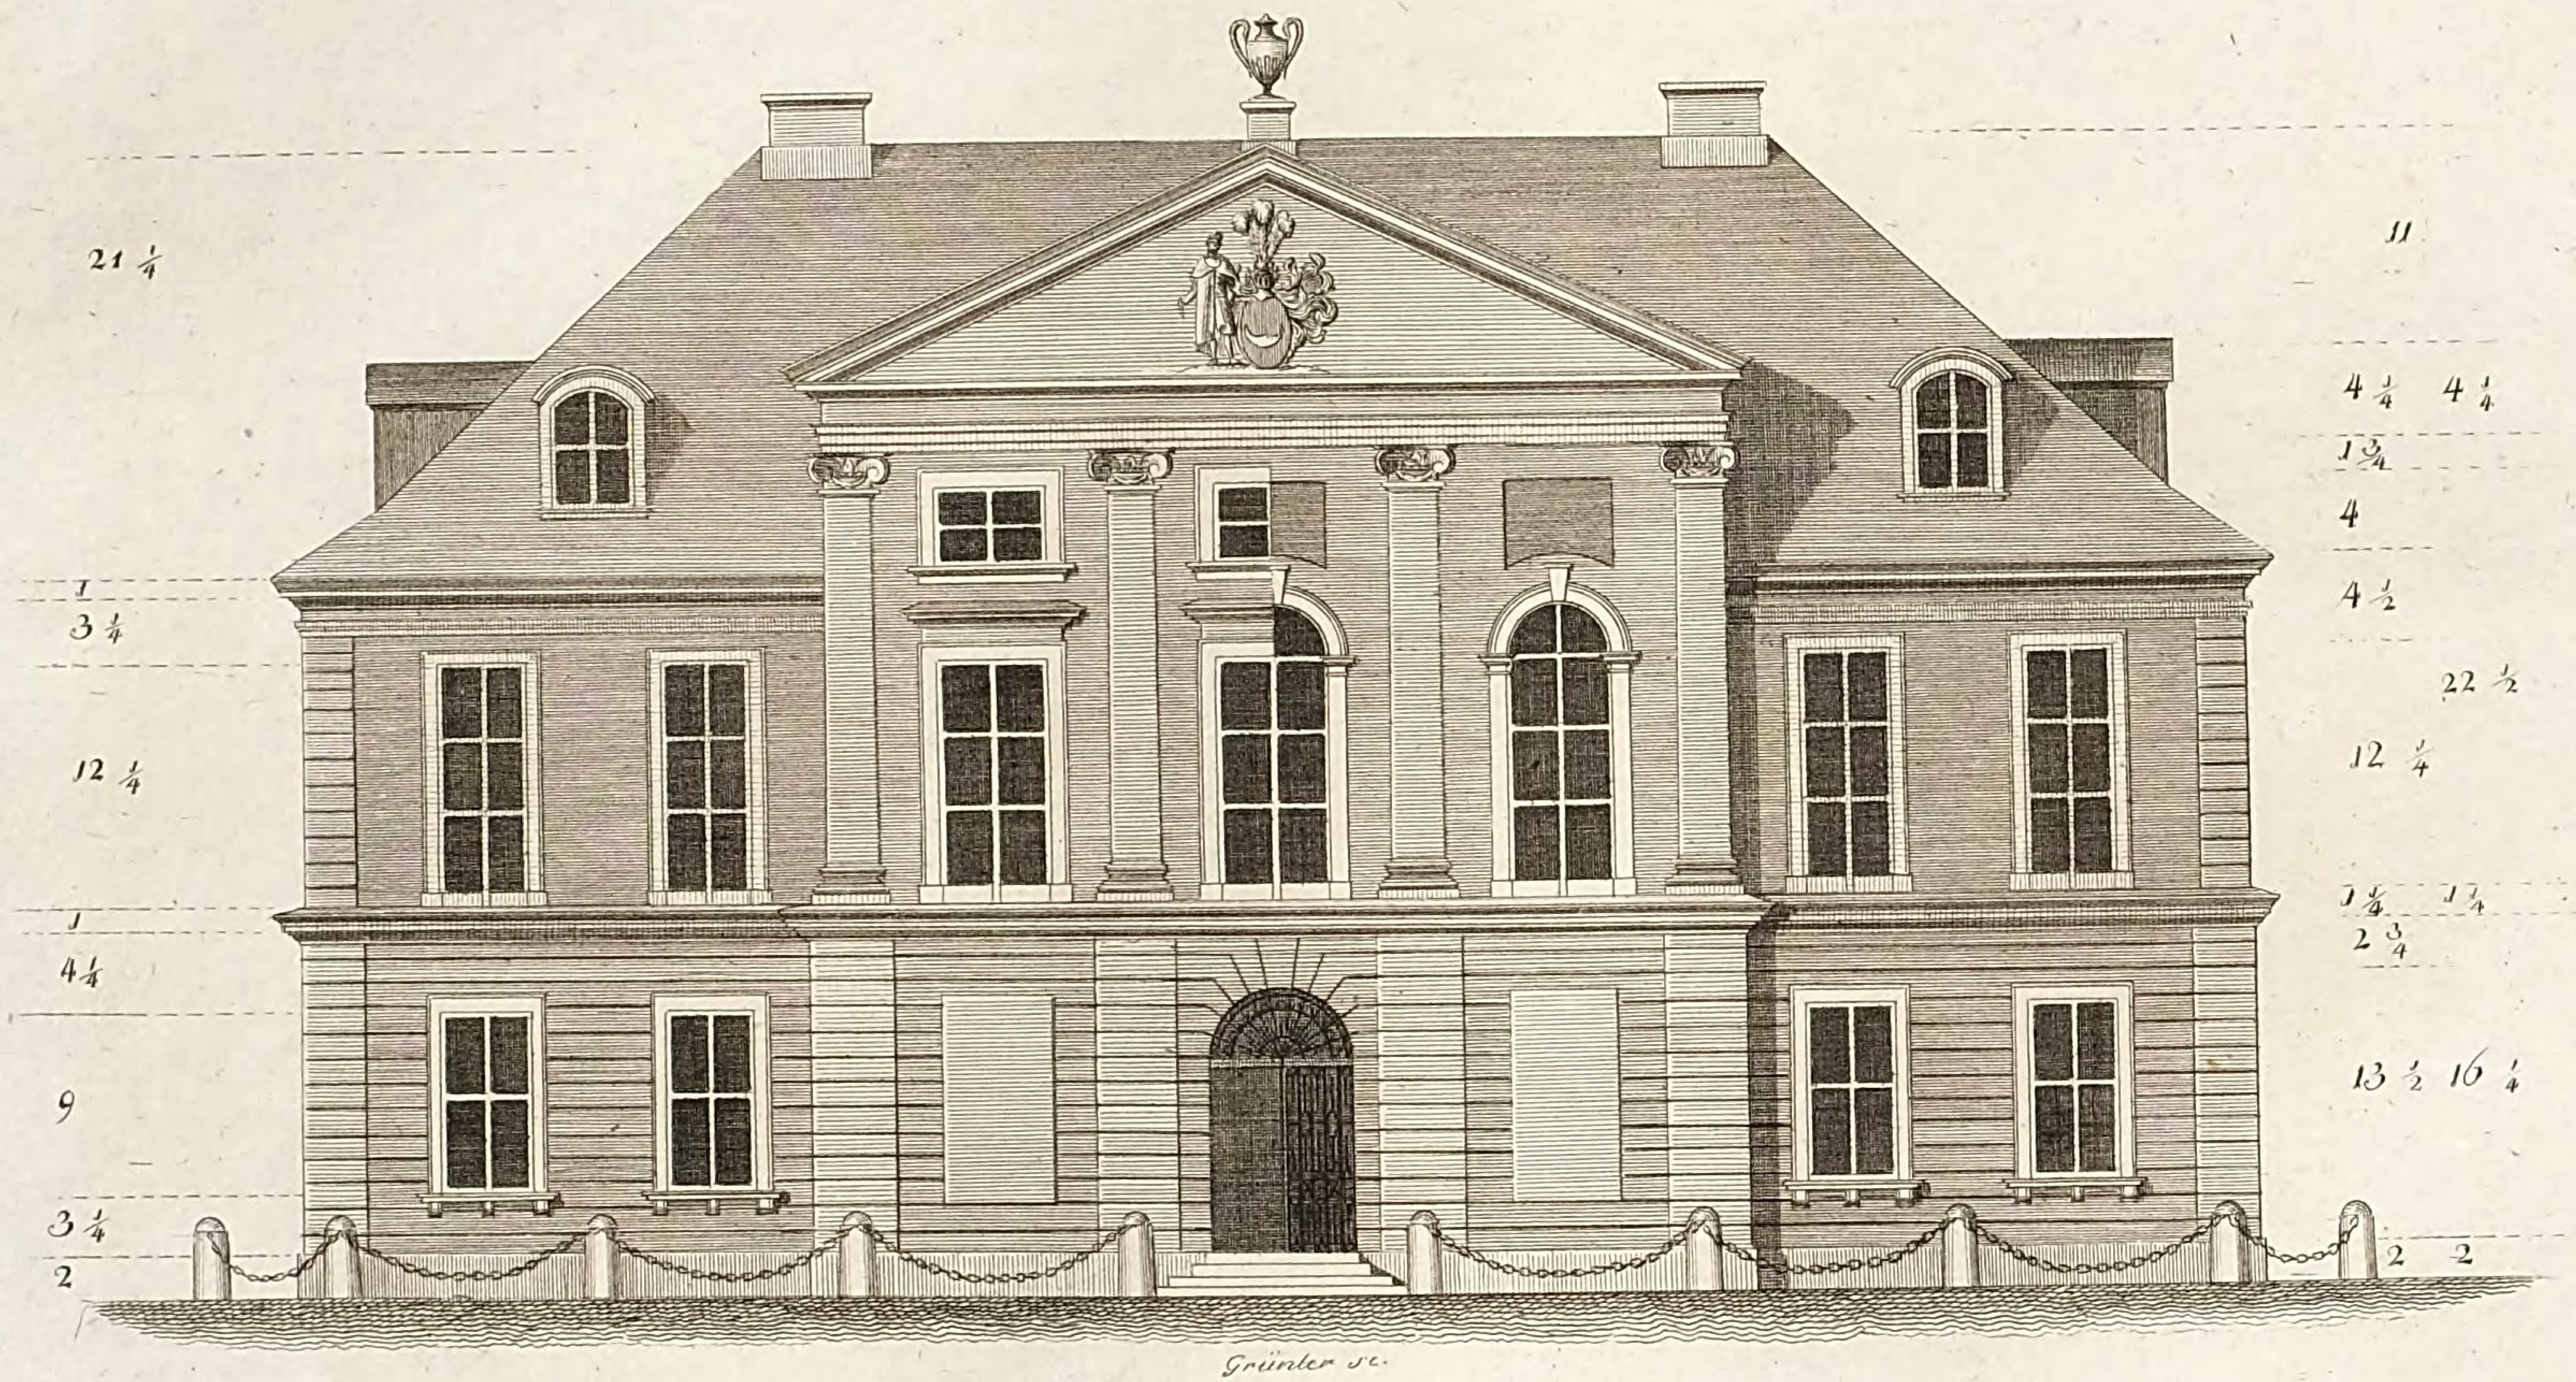


LB
Cob


LB
Cob

Grundr

eines grossen steinernen, verhältnismässig prächtigen Gartenhauses, worinne eine a


im Genuss aller geselligen

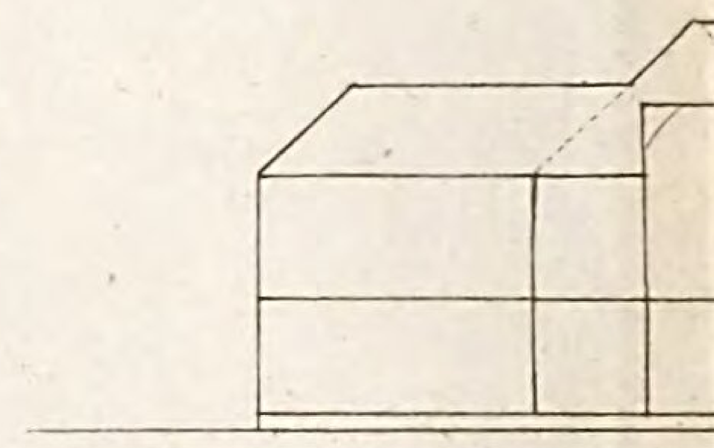

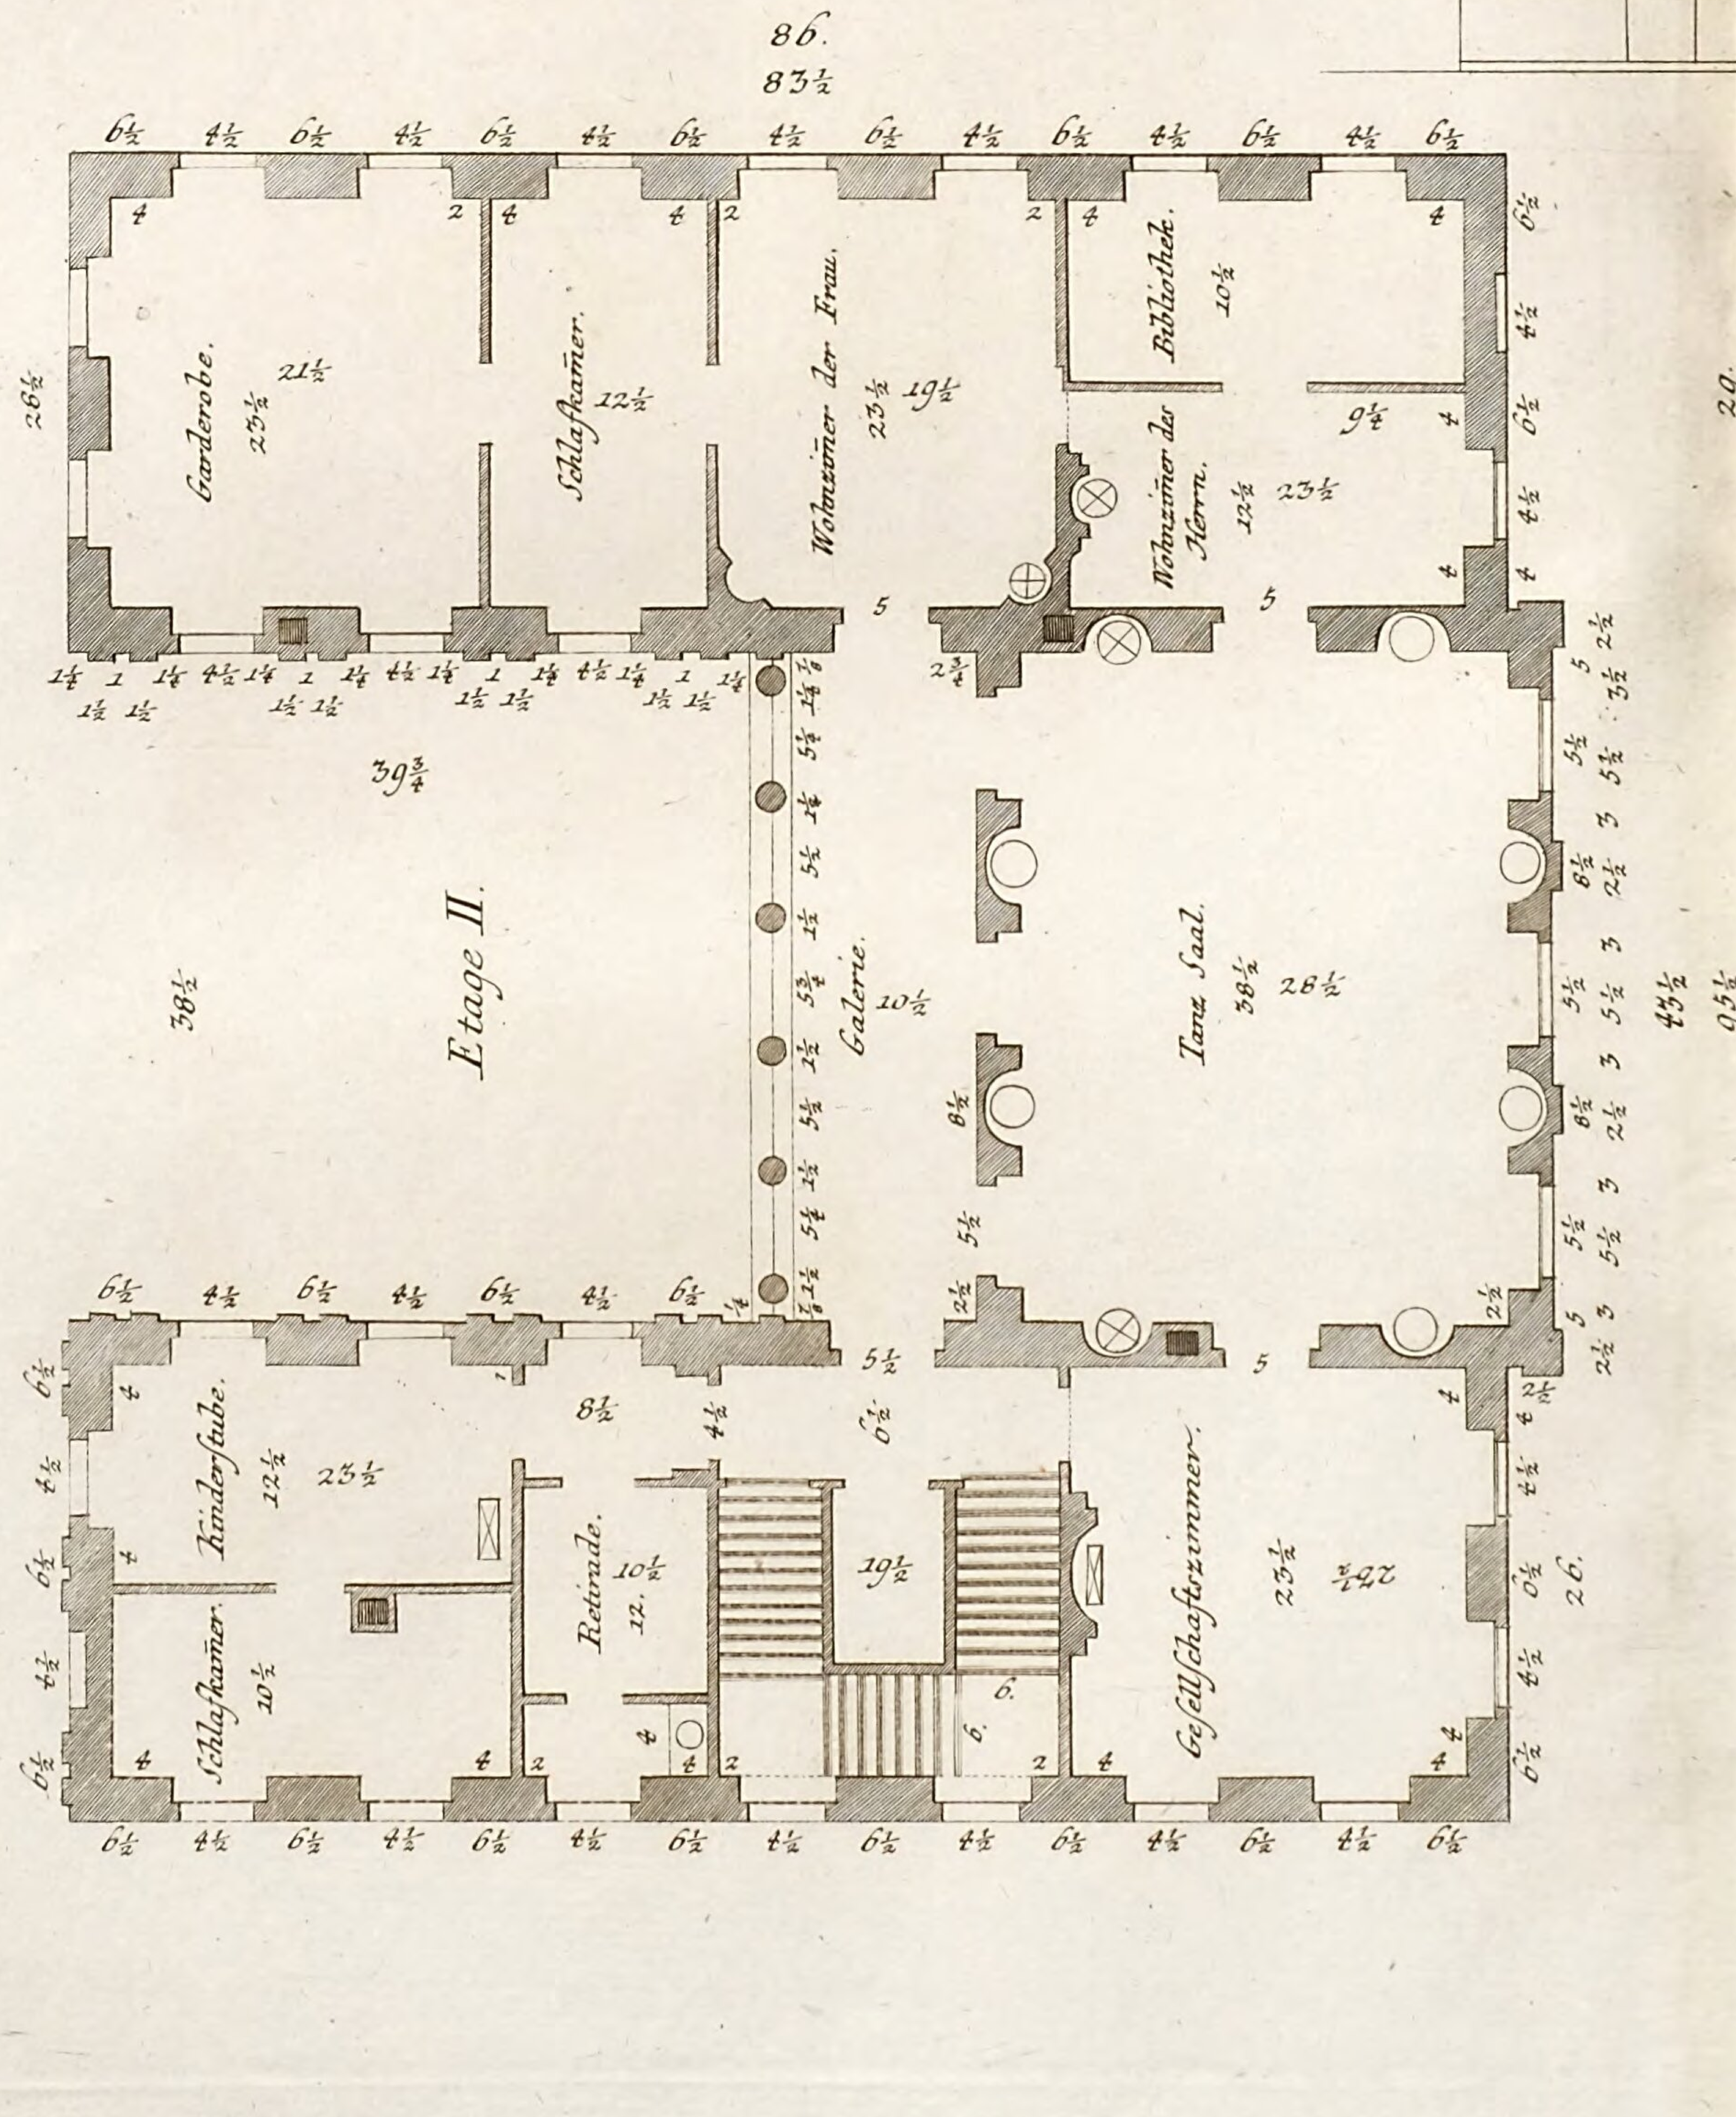

...risse


...nsehnliche Familie während dem somer nicht nur sehr bequem, sondern auch
...n Vergnügungen wohnen kann.

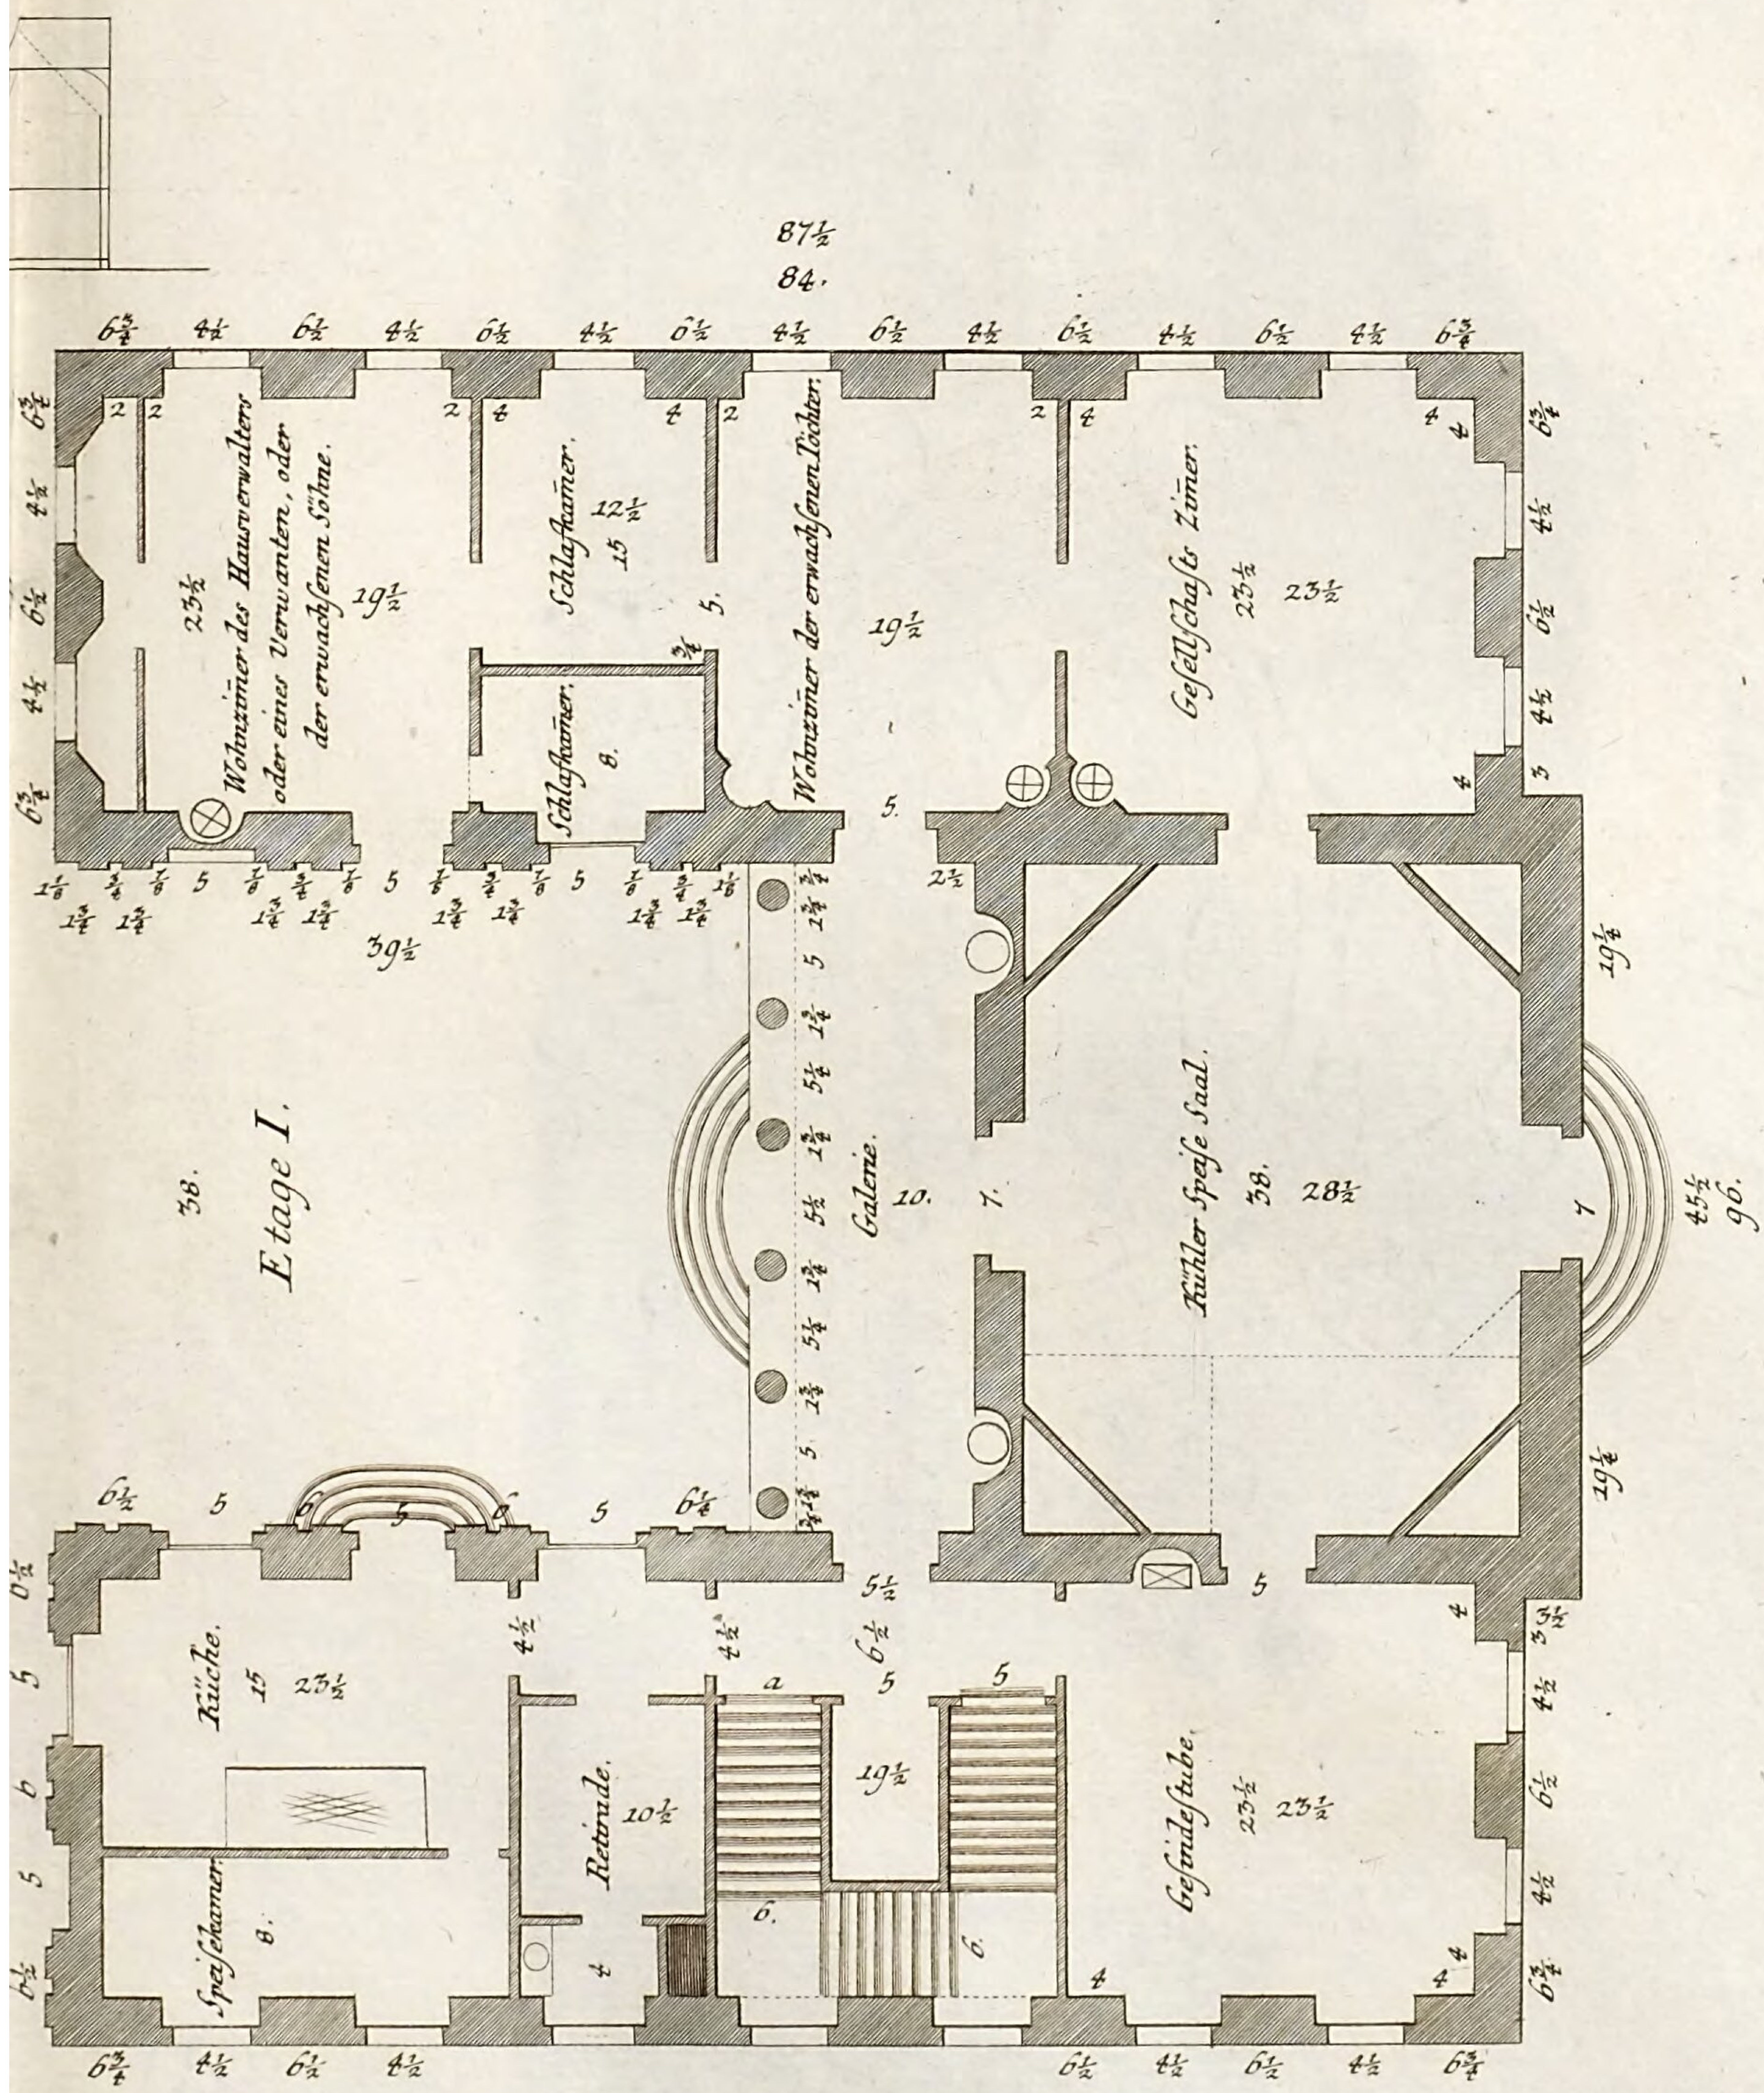

LB
Cob

Tab LXXXIV.

Plan LVI

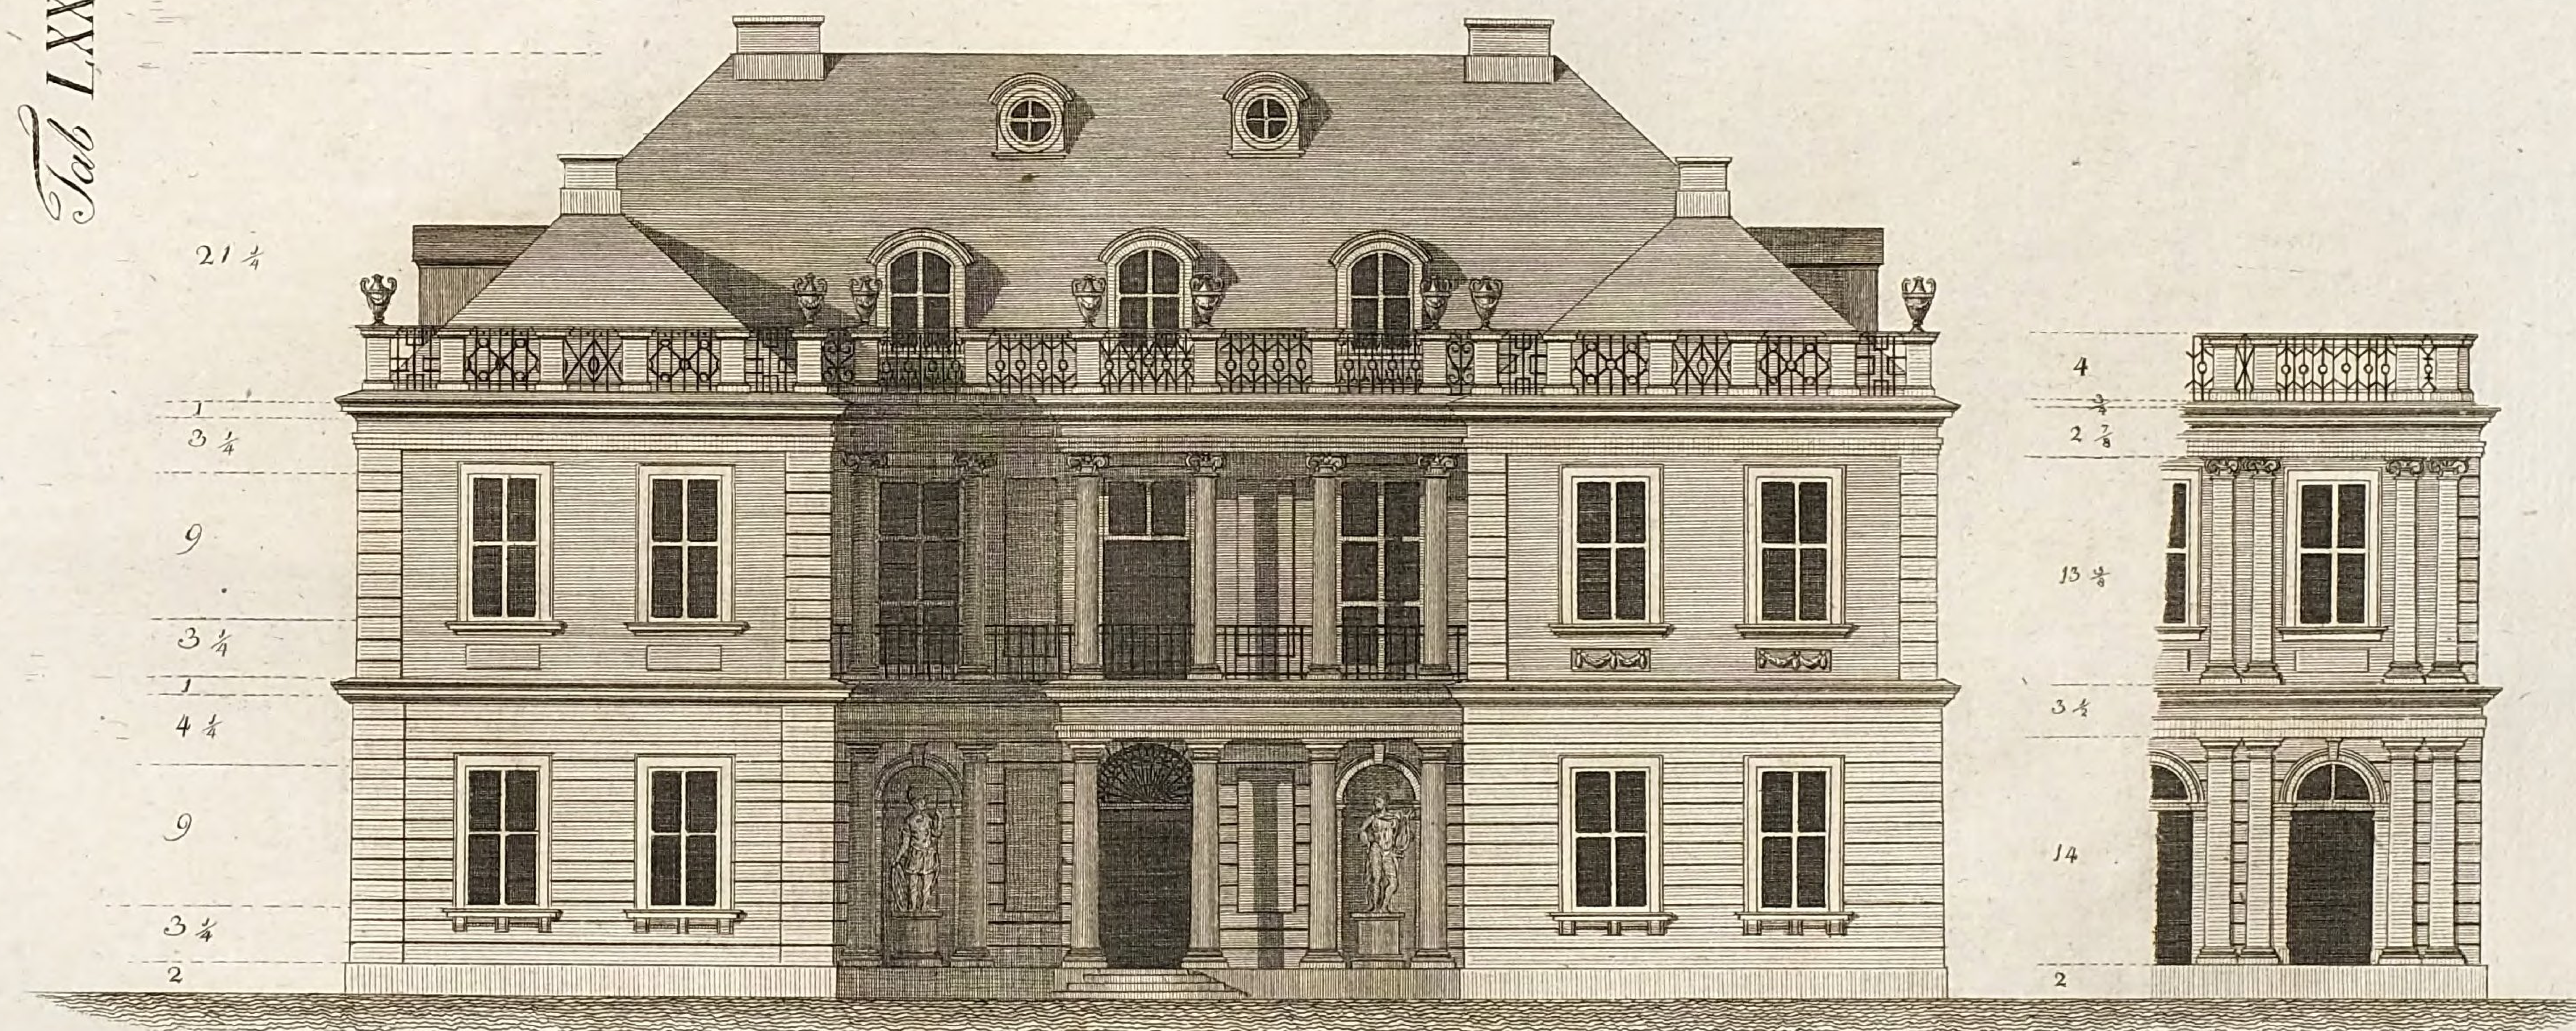


Grünler sc.

LB
Cob

Tab LXXXV.c

Plan LVII.

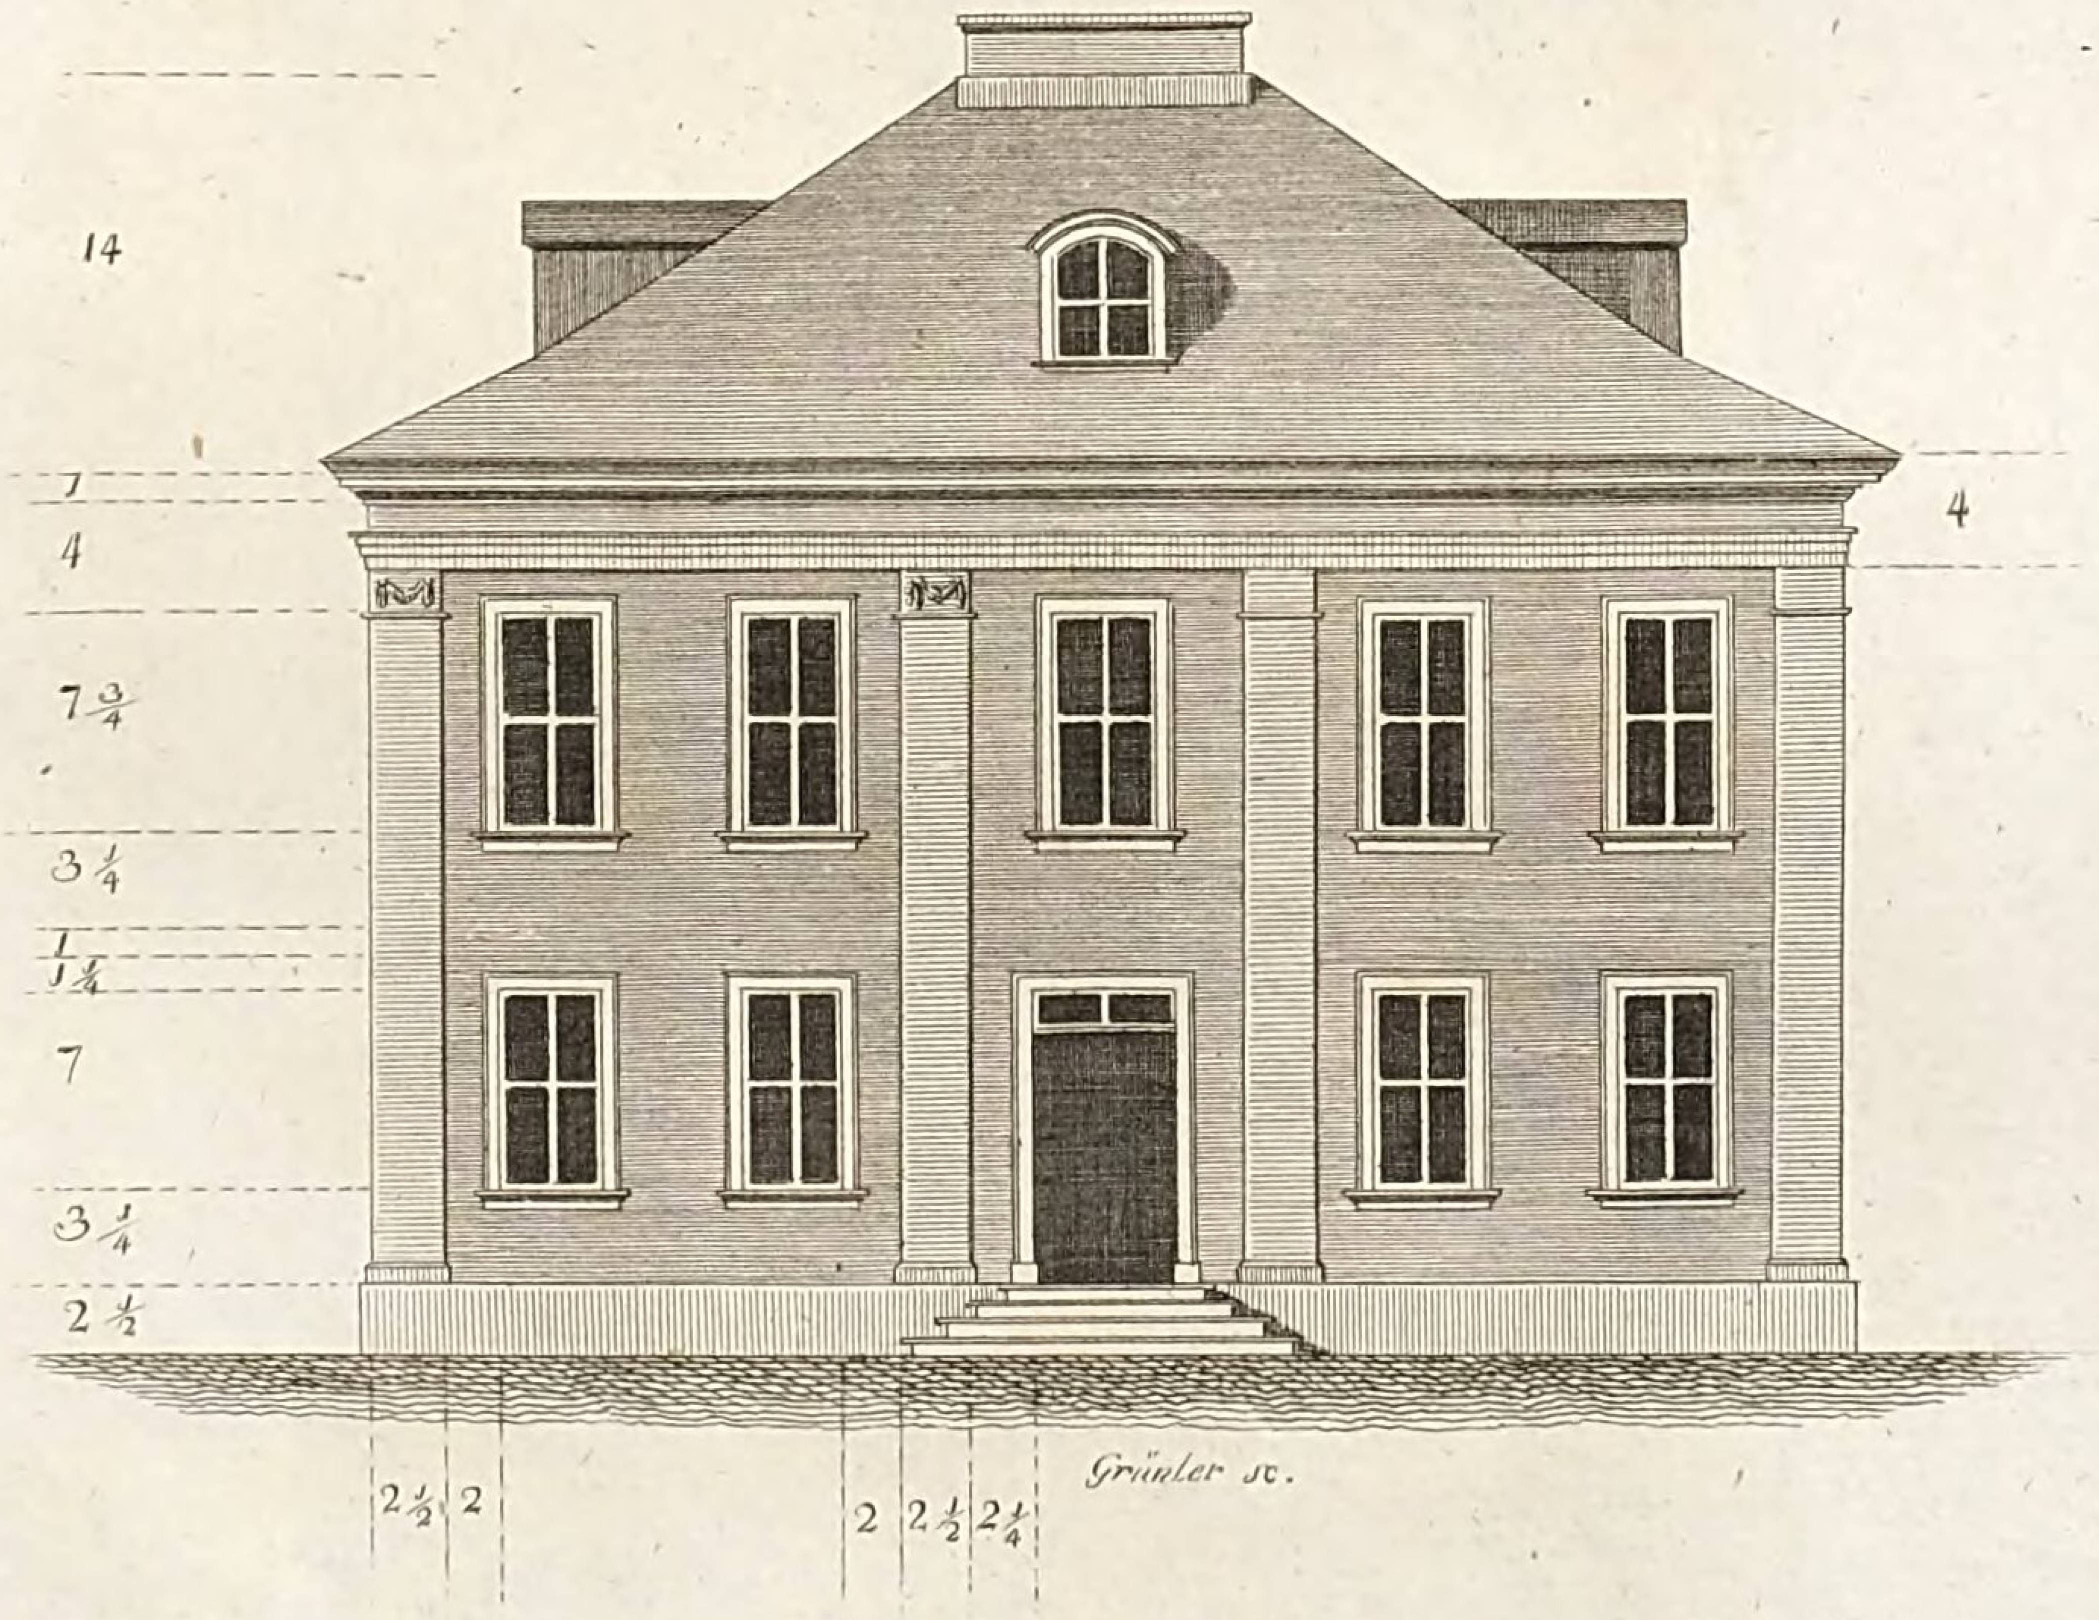


LB
Cob

Tab. LXXXVI.


Grundrisse

eines hölzernen Gartenhauses, worinne eine mittel Familie während dem sommer bequem wohnen und Gesellschaften bewirthen kann.

Etage II.

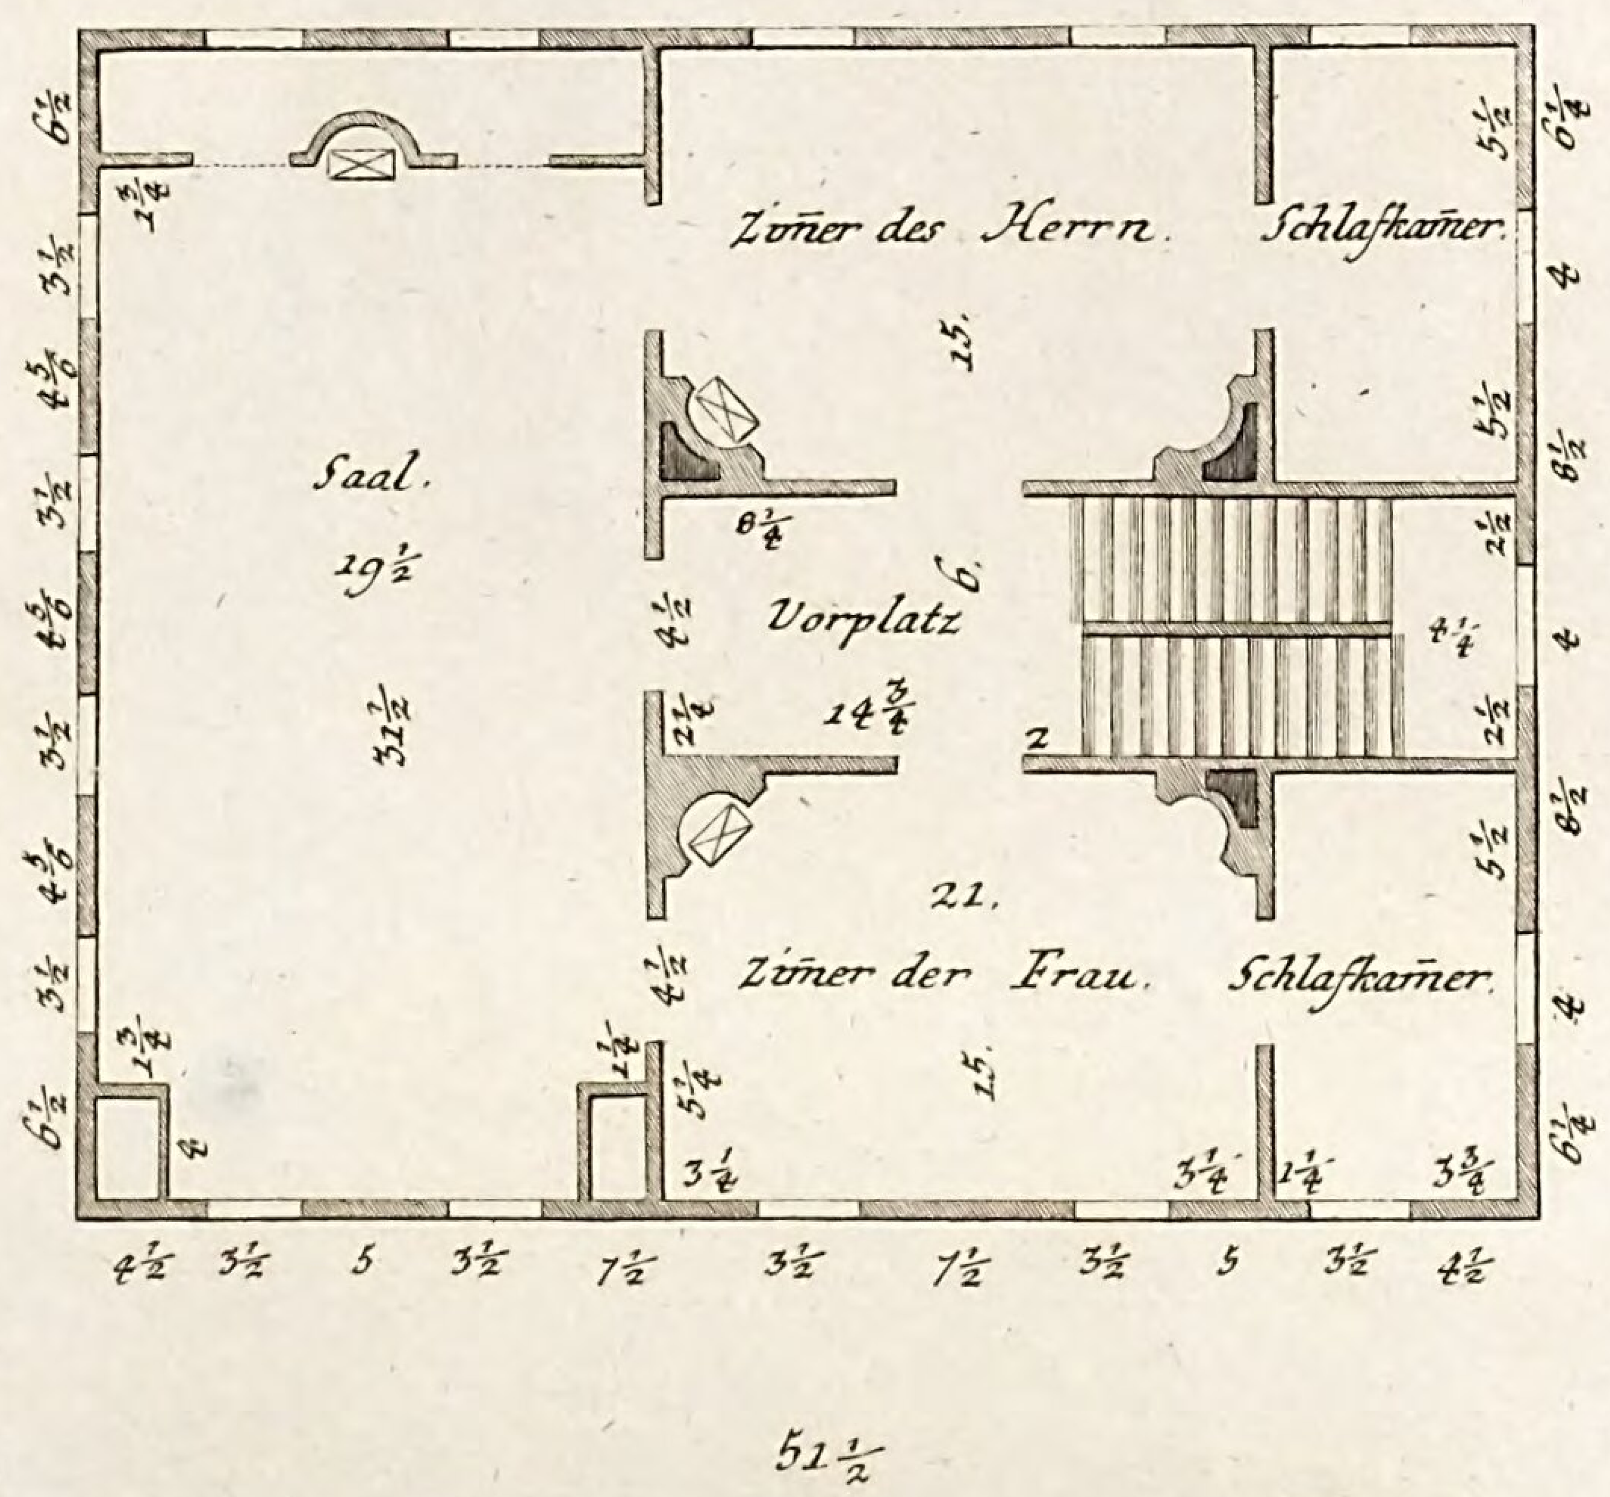


Etage I.

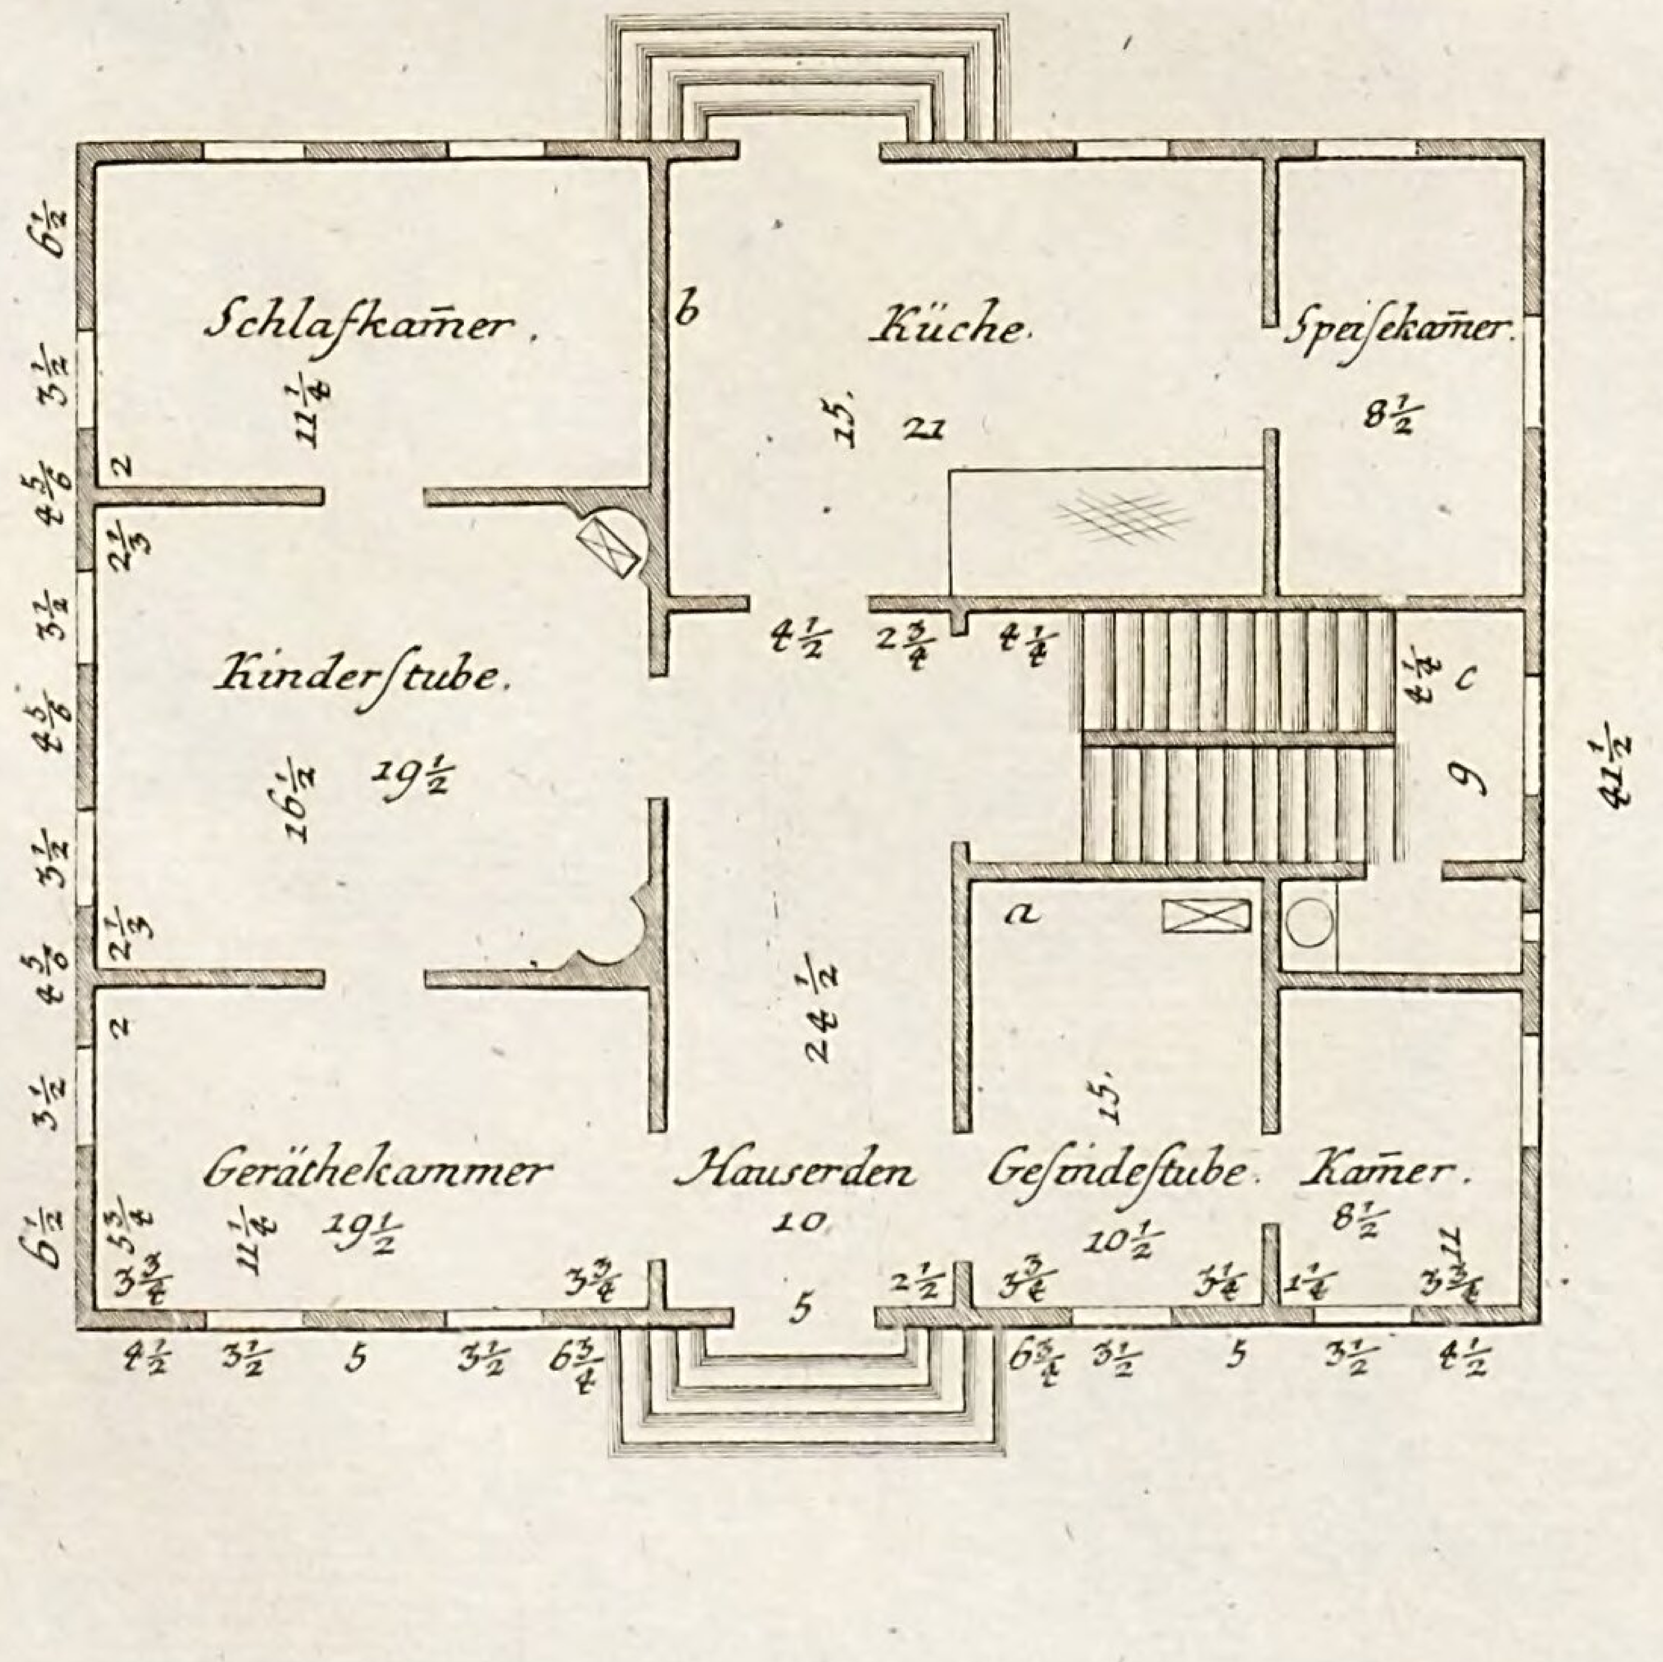

LB
Cob

Tab. LXXXVII.

Plan LVIII.

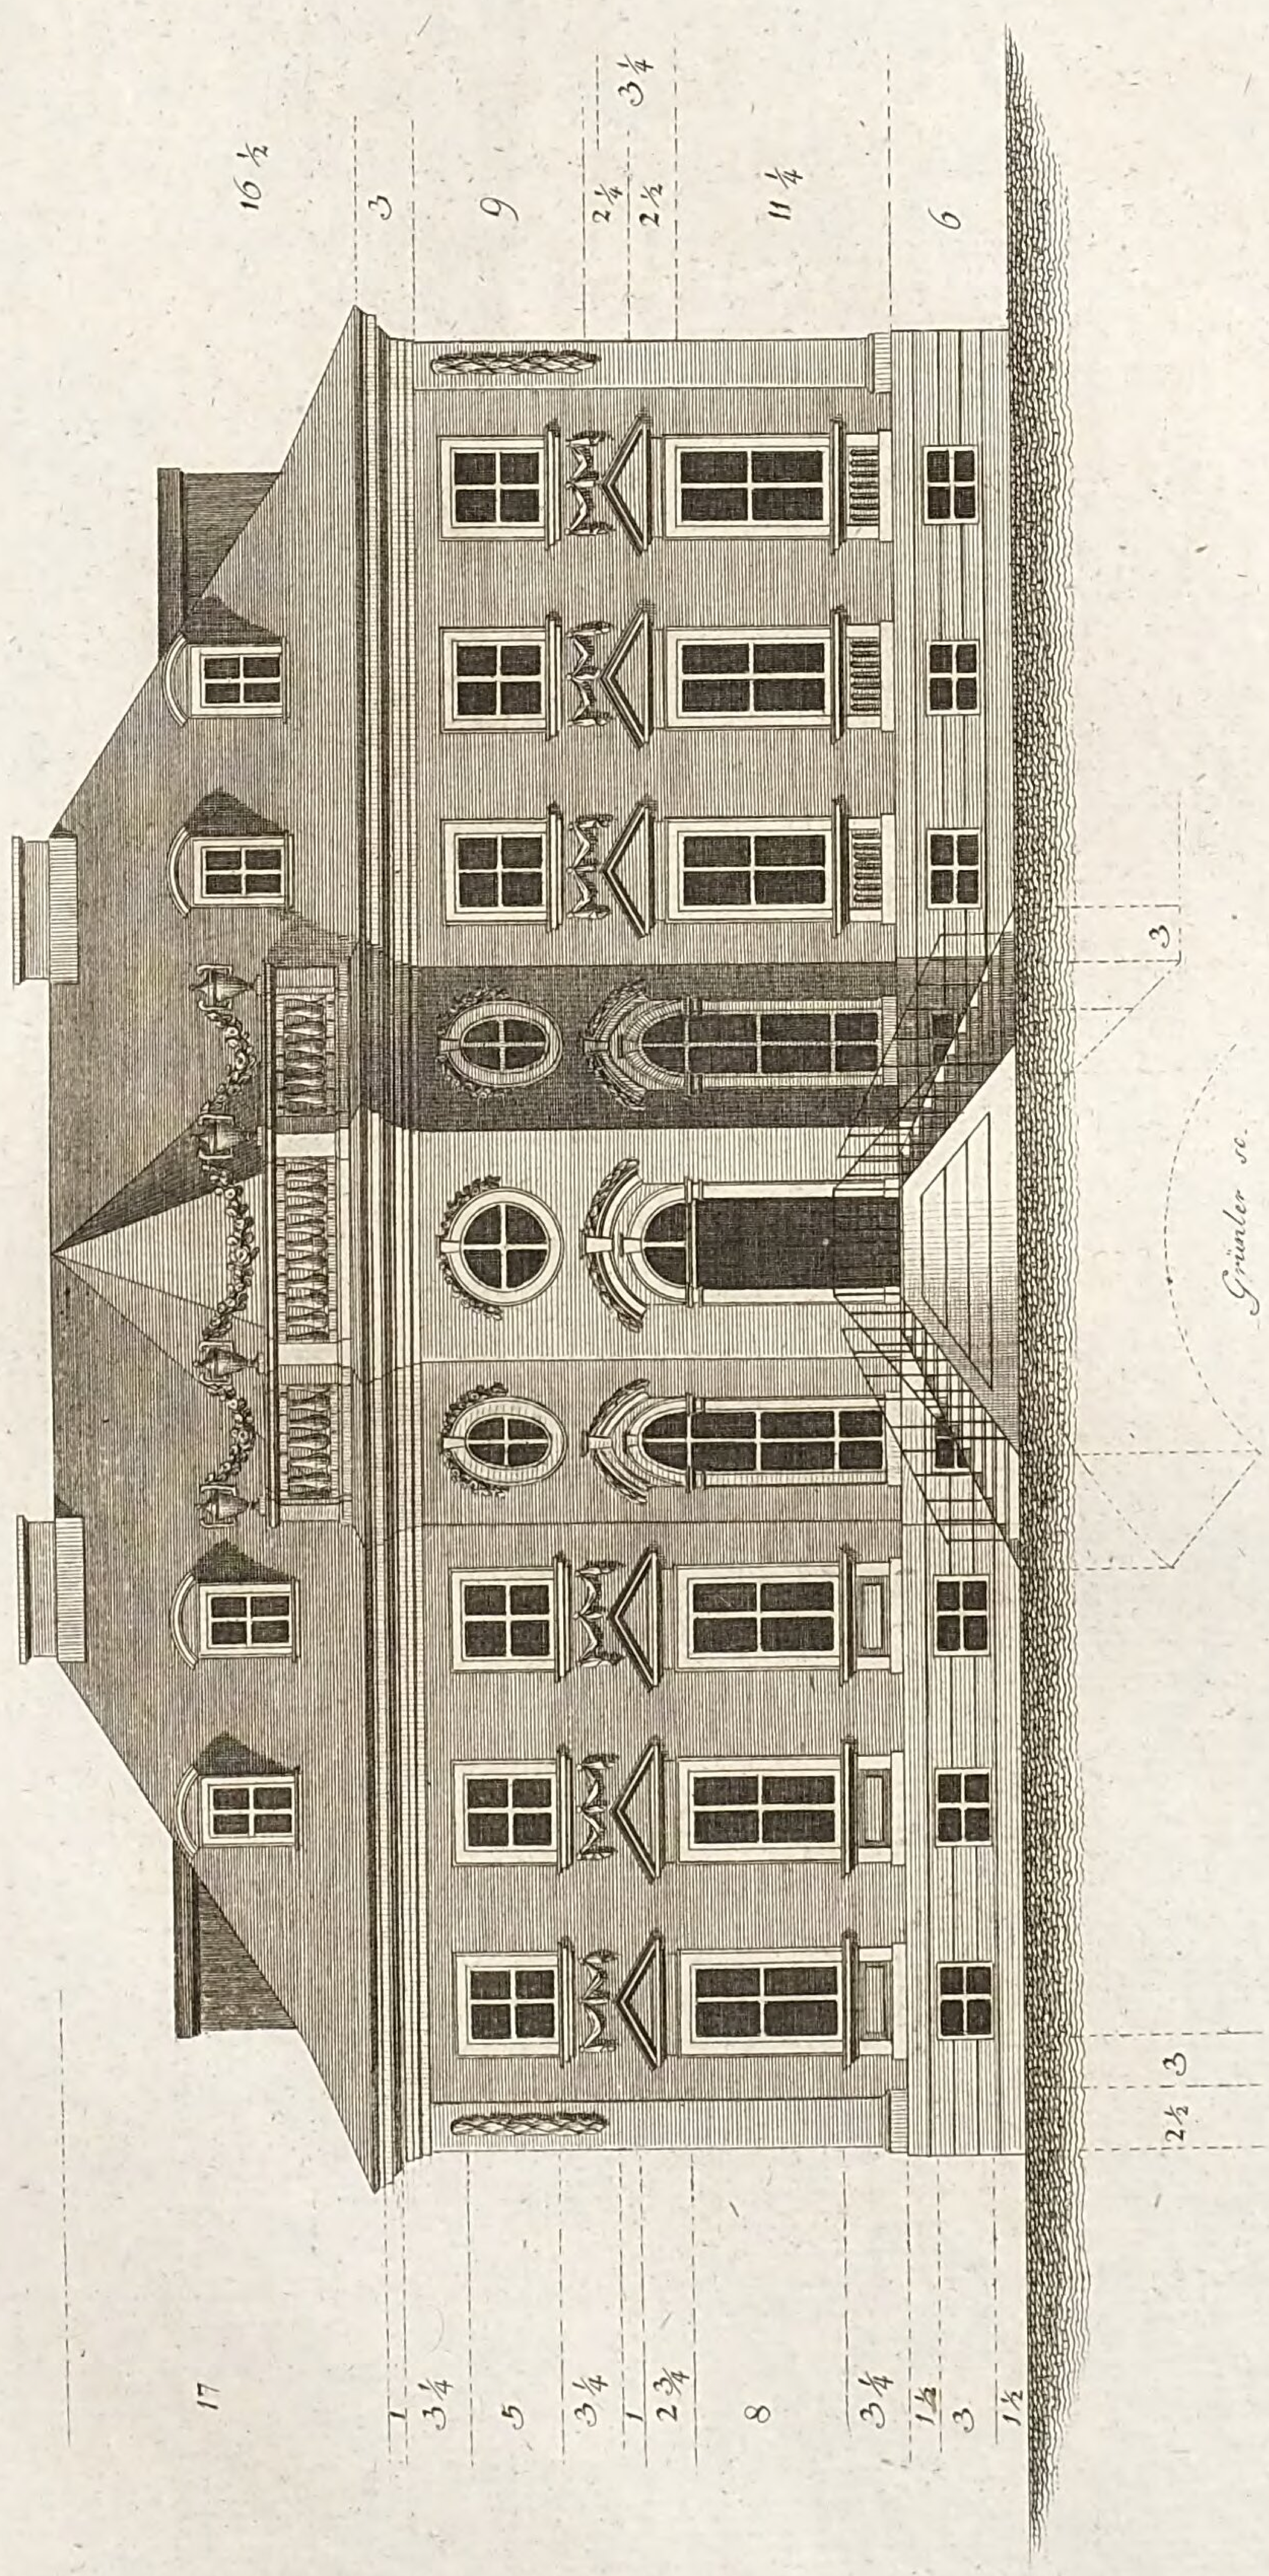


LB
Cob

LB
Cob


Grundrisse

eines grossen steinernen Gartenhauses, bey dessen Entwurf mehr auf Abwechselung der Form, und schönheit einiger Zimmer als auf Ersparniss und vorzügliche Bequemlichkeit, Rücksicht genomen ist;

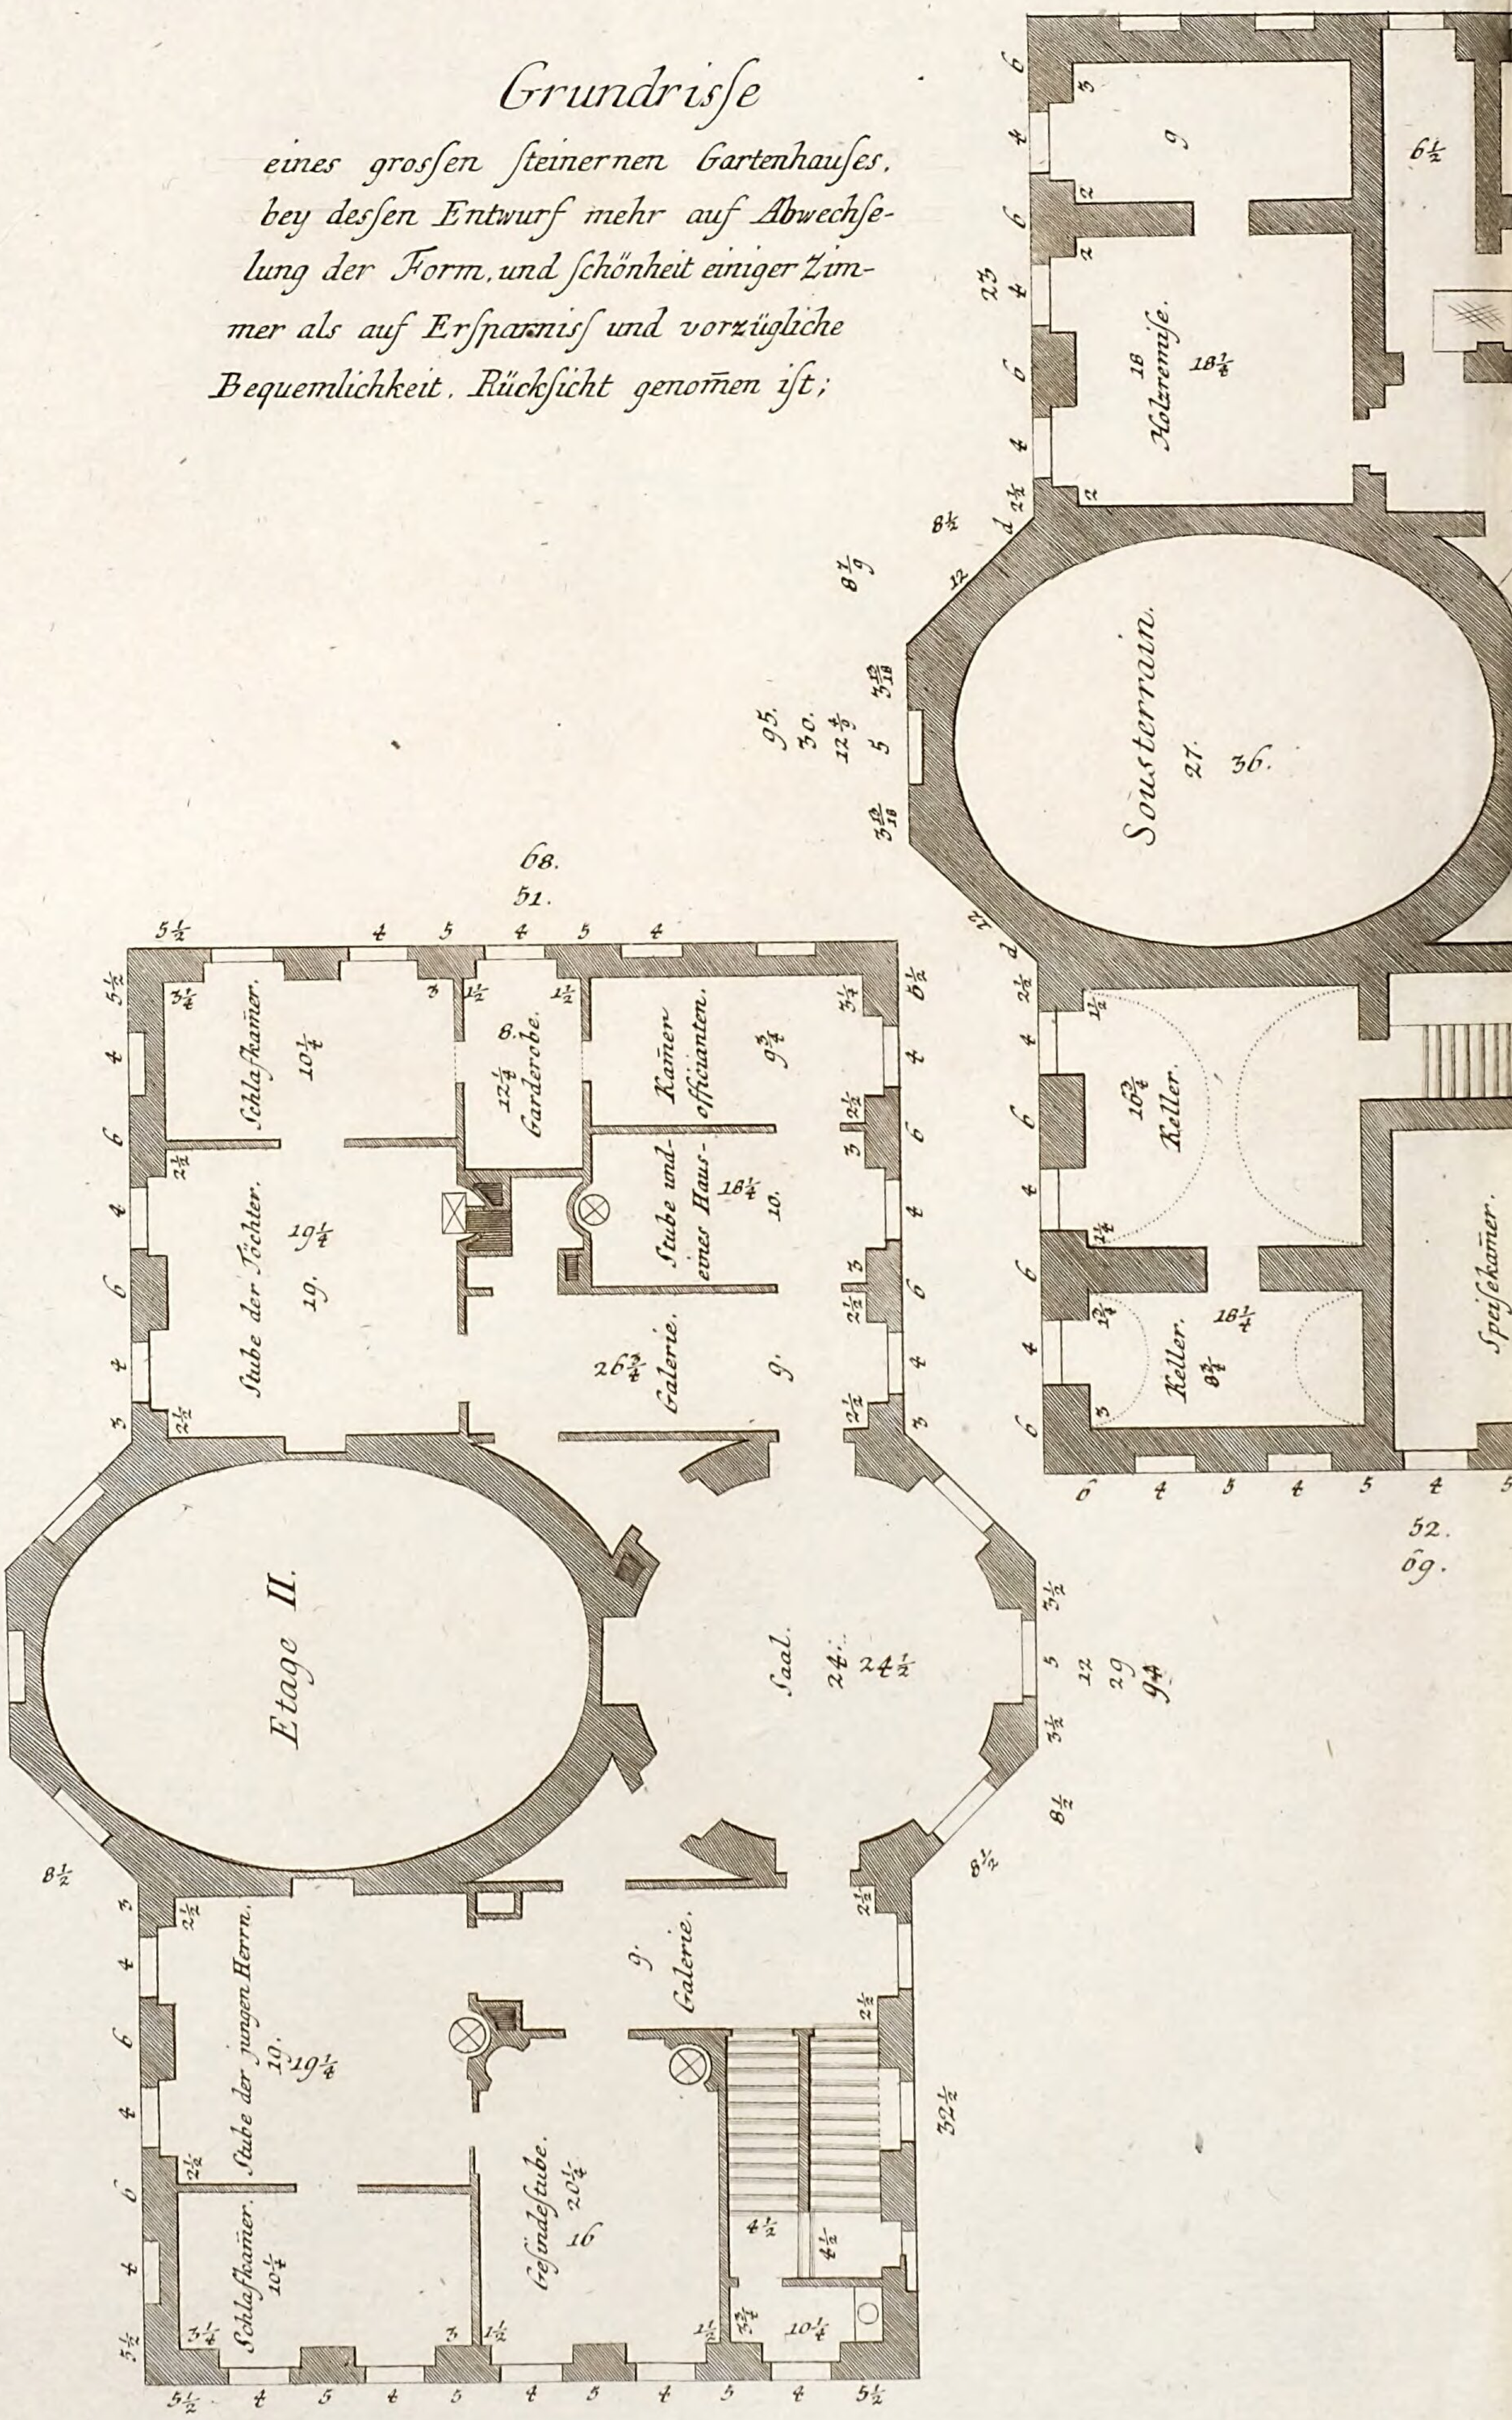

Tab LXXXVIII.


doch gewährt solches einer reichen Familie eine angenehme sommerwohnung, und den erforderlichen Raum zur Bewirthung grosser Gesellschaften, kan auch, durch zugabe eines Fensters auf jeder seite, leicht in ein Landhaus verwandelt werden.

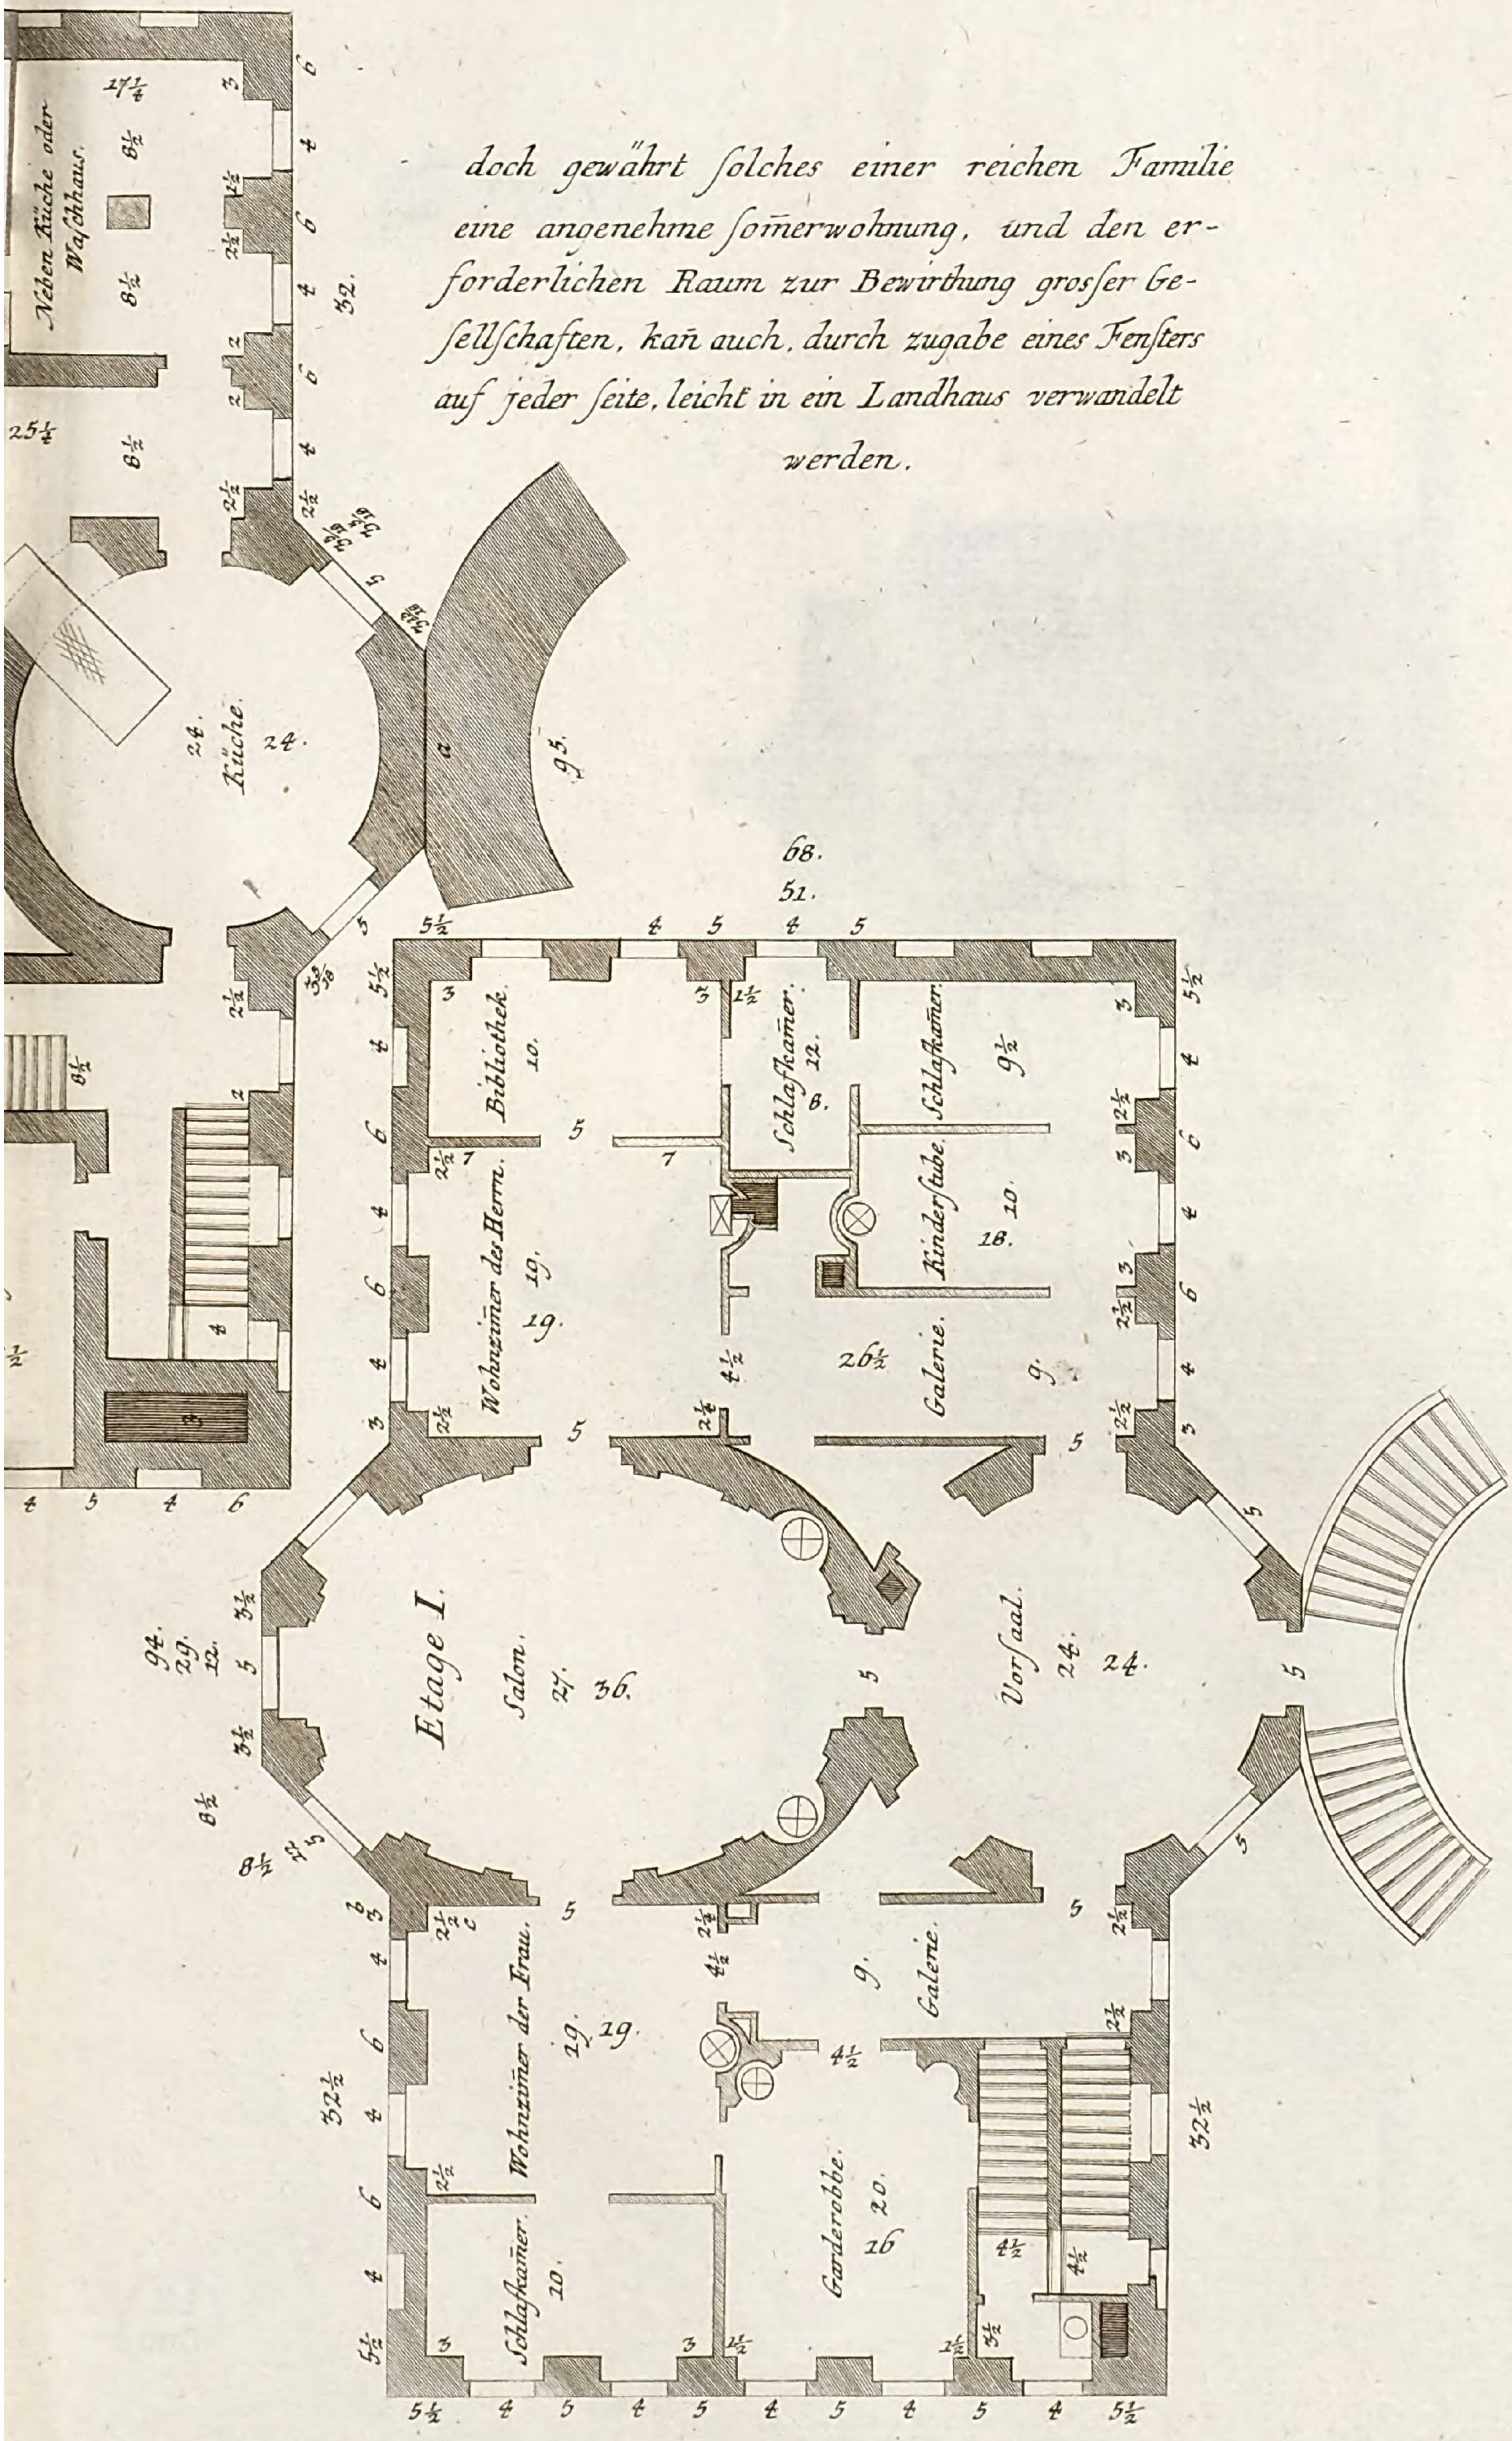

LB
Cob

Tab. LXXXIX.c

Plan LIX.

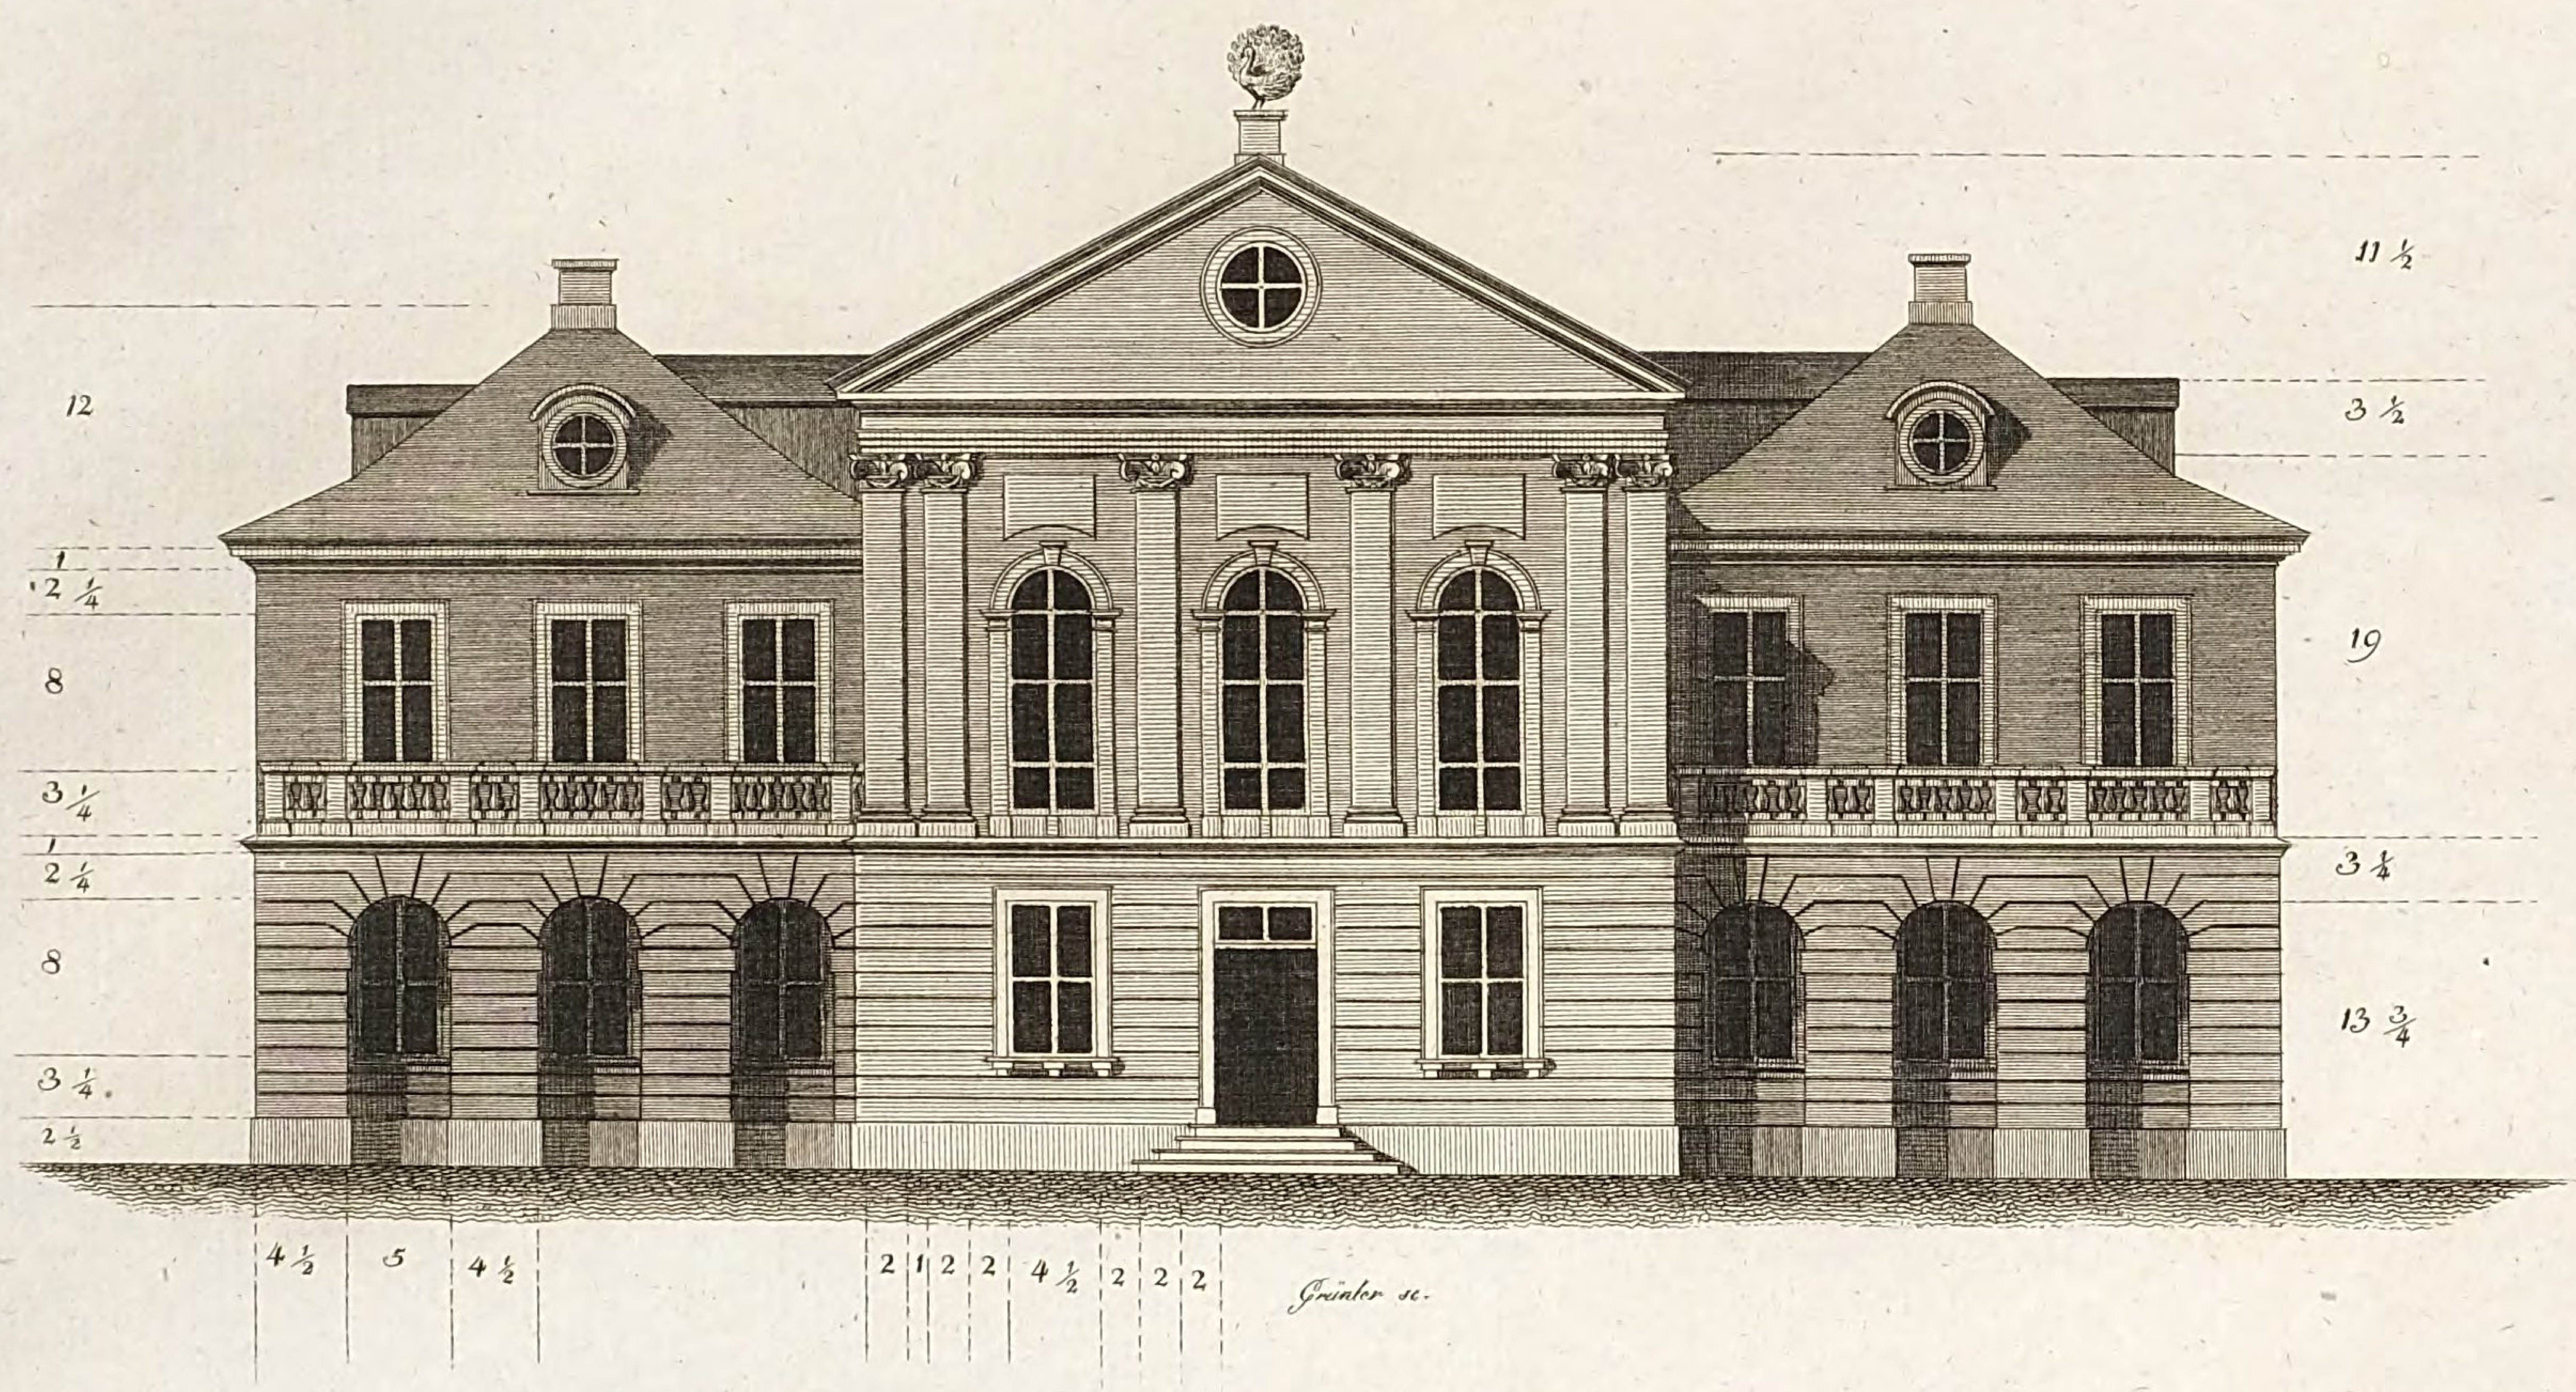


LB
Cob

LB
Cob

Gru

eines grossen steinernen Gartenhauses. bey dessen Anlage mehr auf einige
worine aber doch eine ansehnliche Familie während dem soṁer bequem

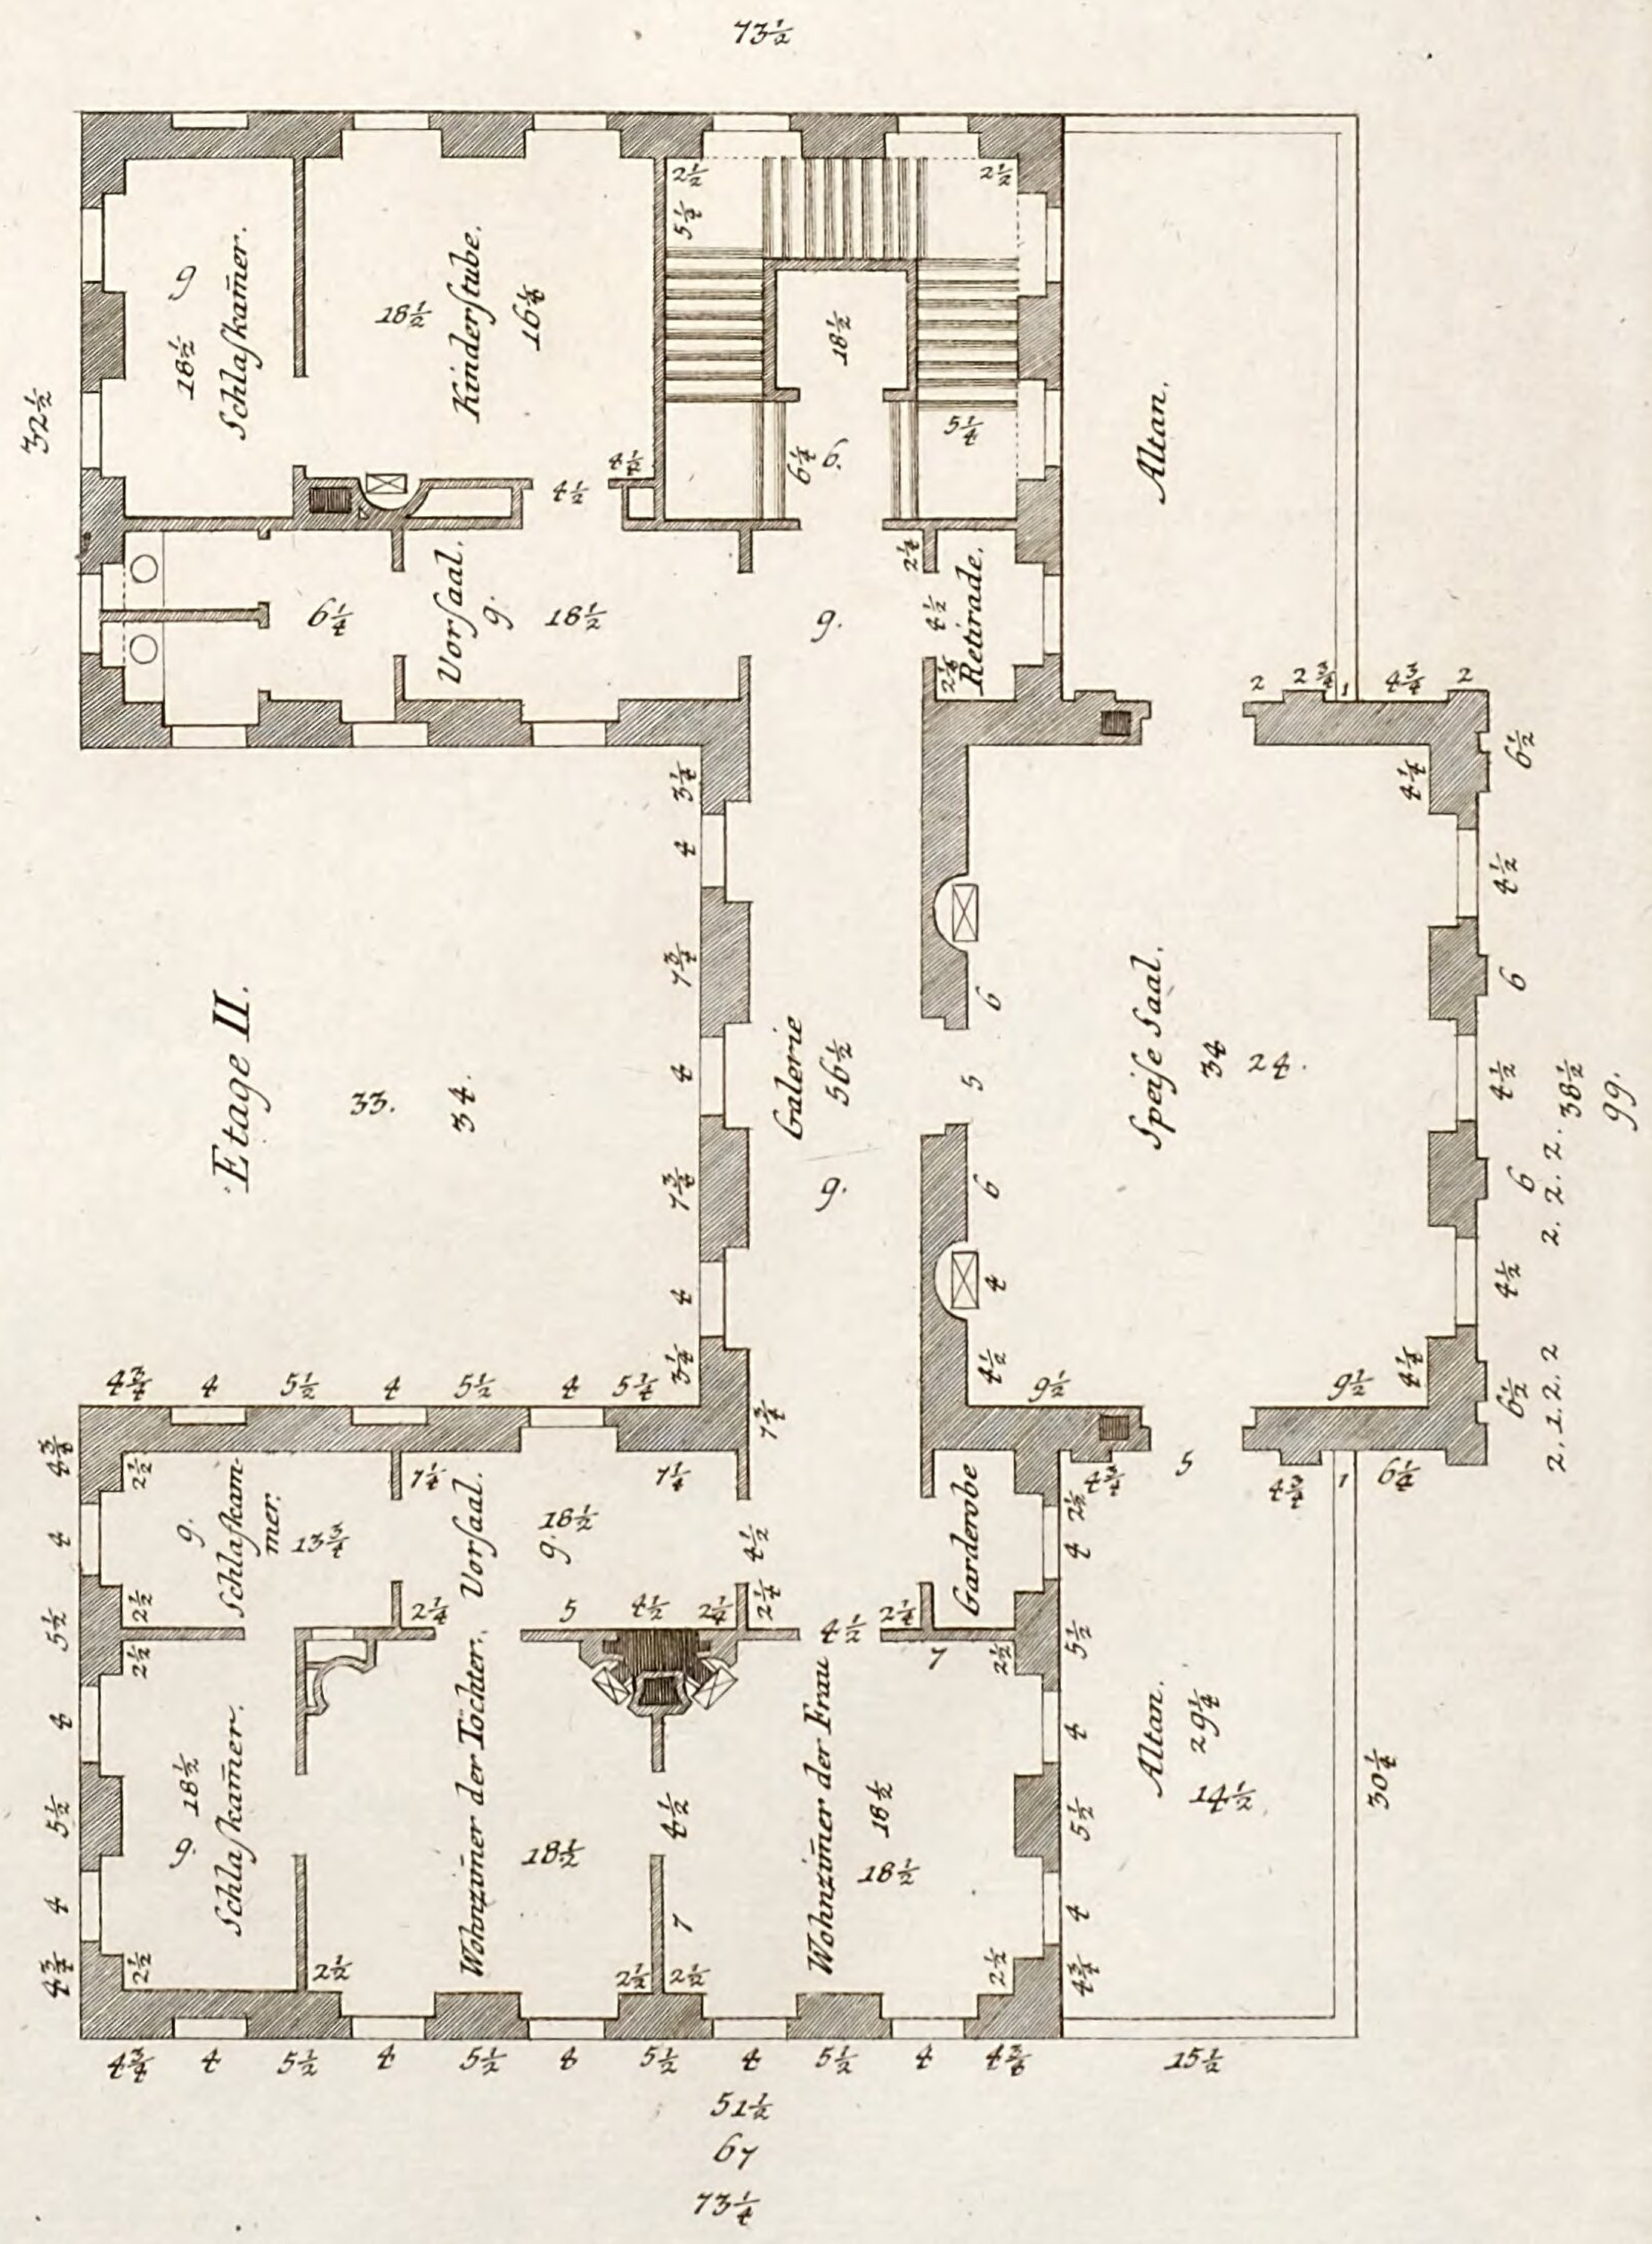


Tab. XC.

…ndrisse.

… schöne Piccen und Abwechselung, als auf Menage, Rücksicht genomen ist.


… wohnen und grosse Gesellschaften bewirthen kann.

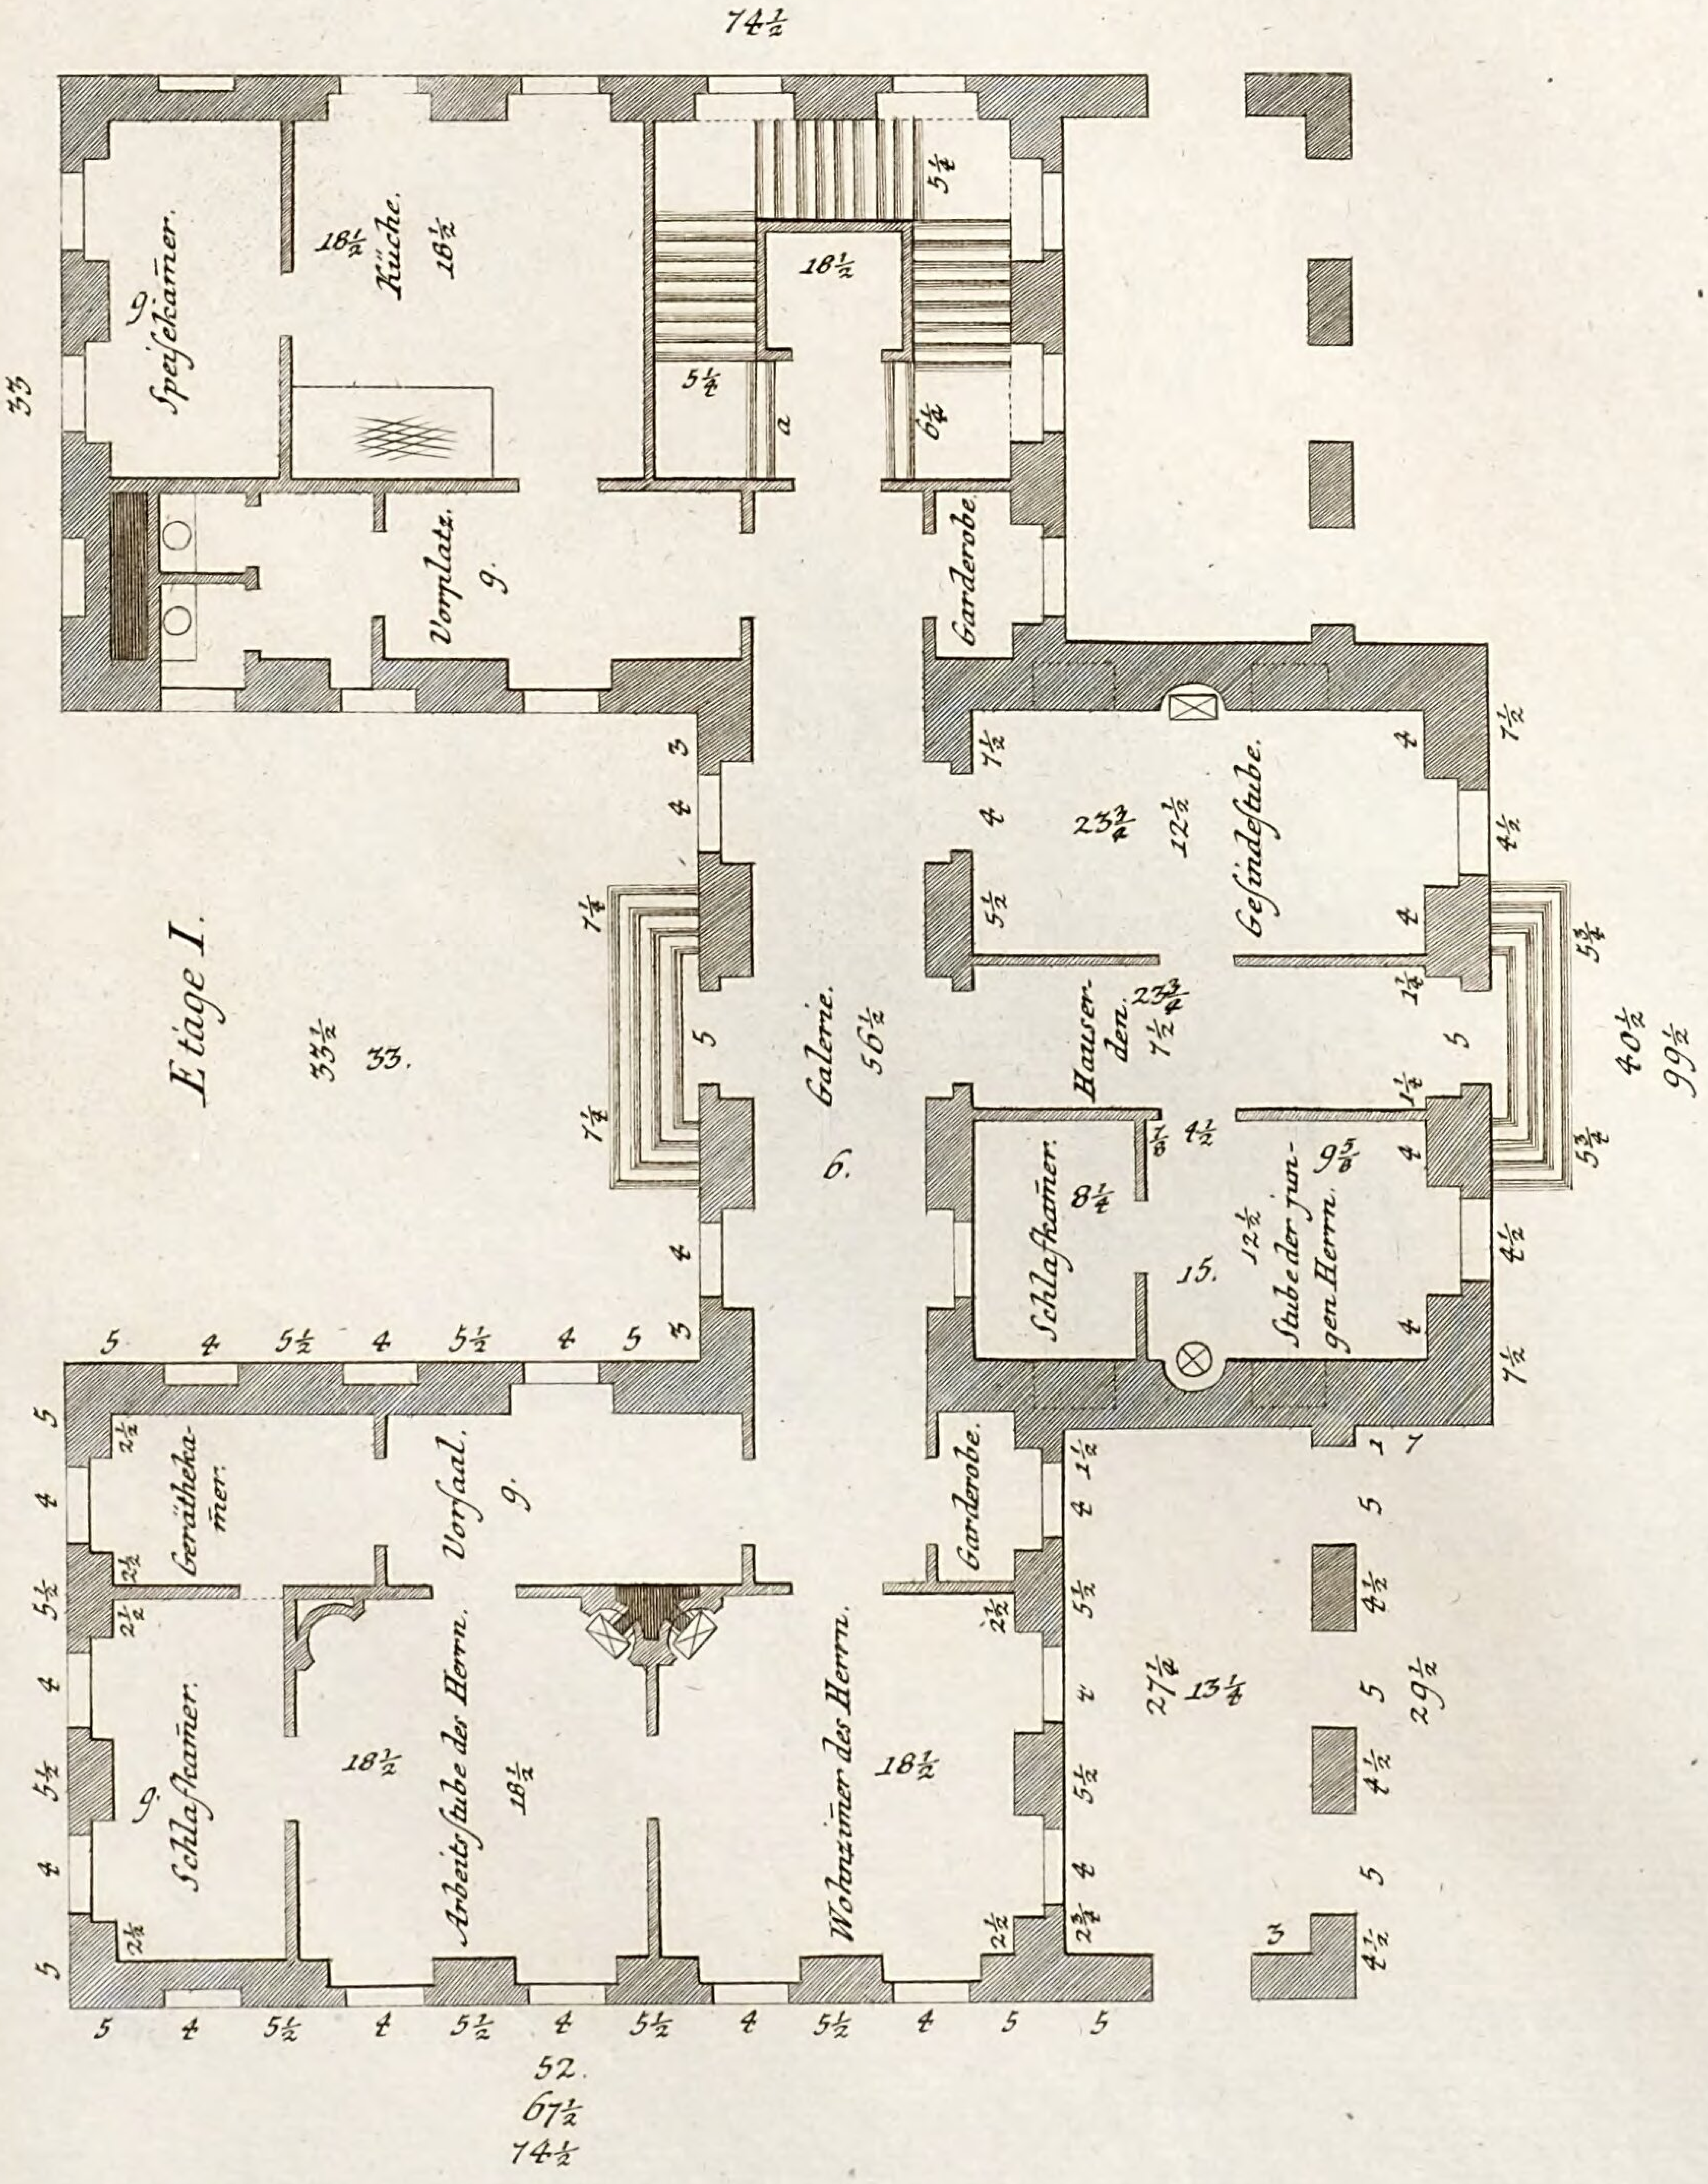

LB
Cob

Tab XCI.

Plan LX.

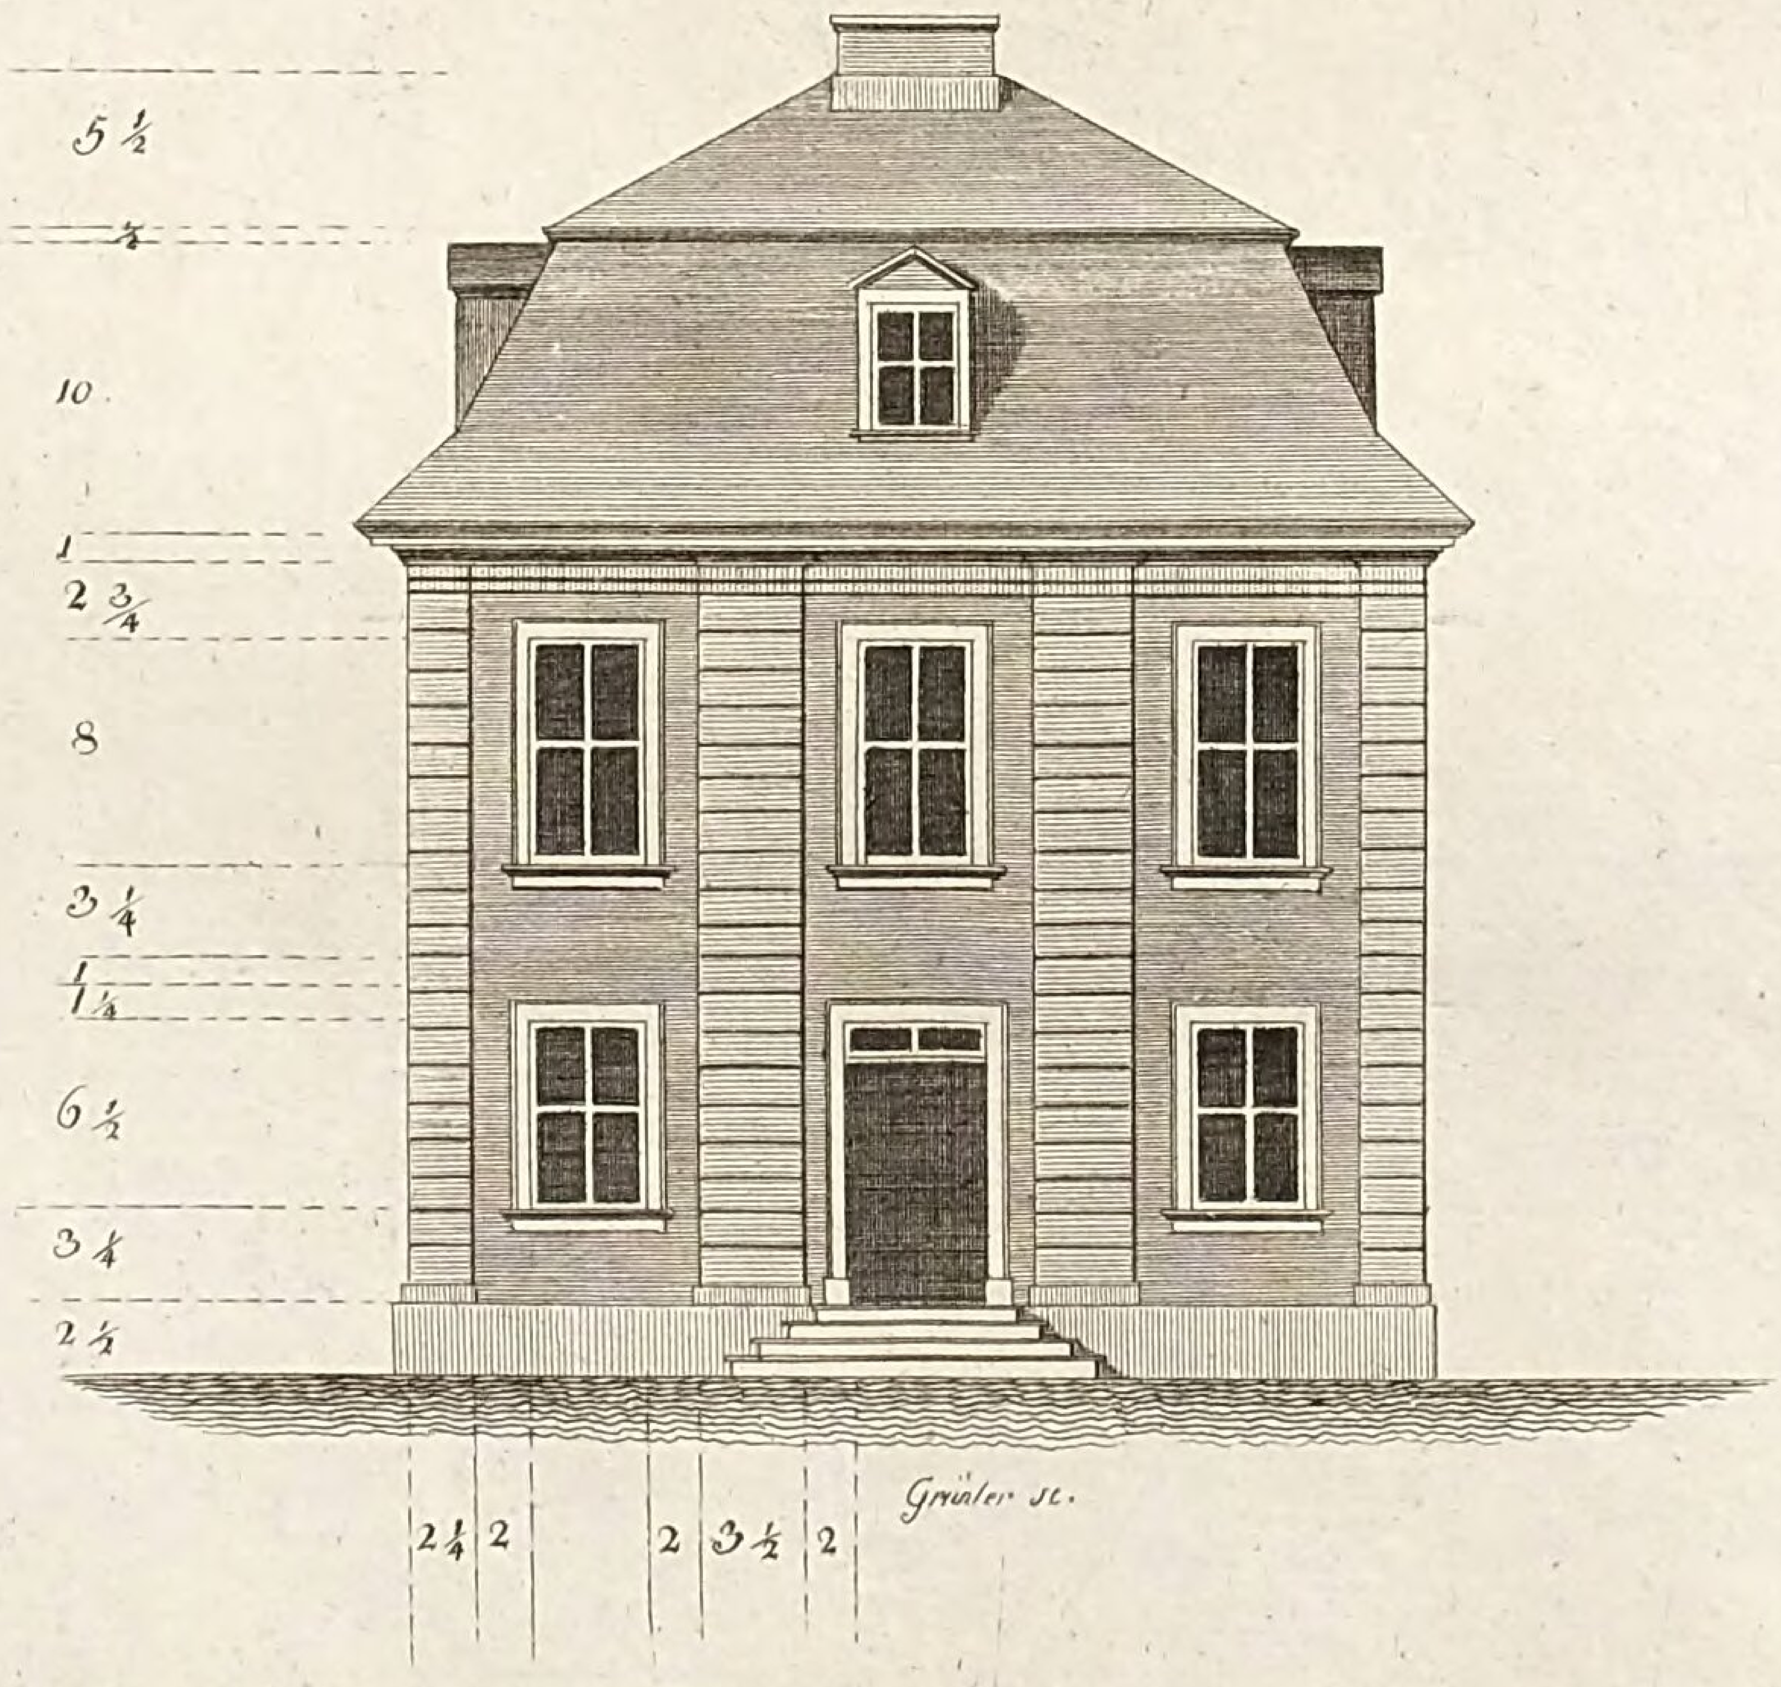

Grüler sc.


LB
Cob

Tab. XCII^c


Grundrisse

eines kleinen hölzernen Gartenhauses, in welchem eine kleine bürgerliche Familie während den sommer bequem wohnen und kleine Gesellschaften bewirthen kan.


Dachgeschoss.

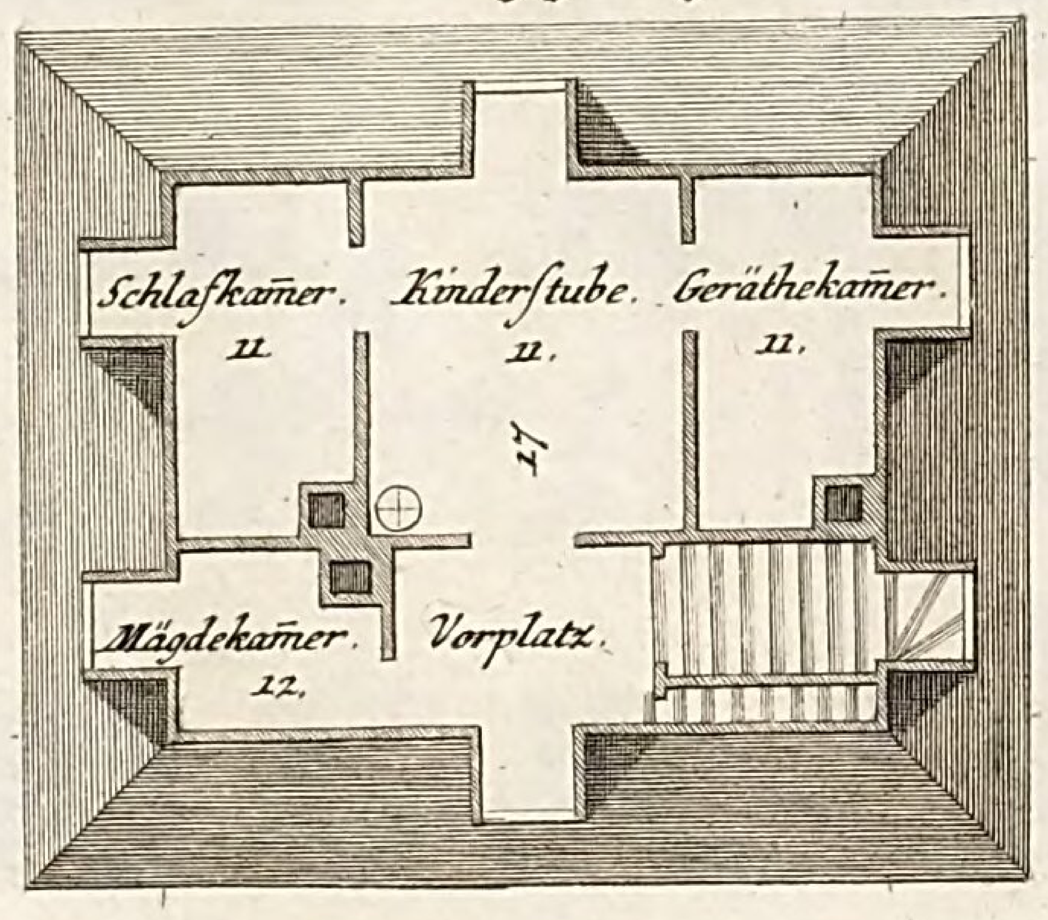

Etage. II.

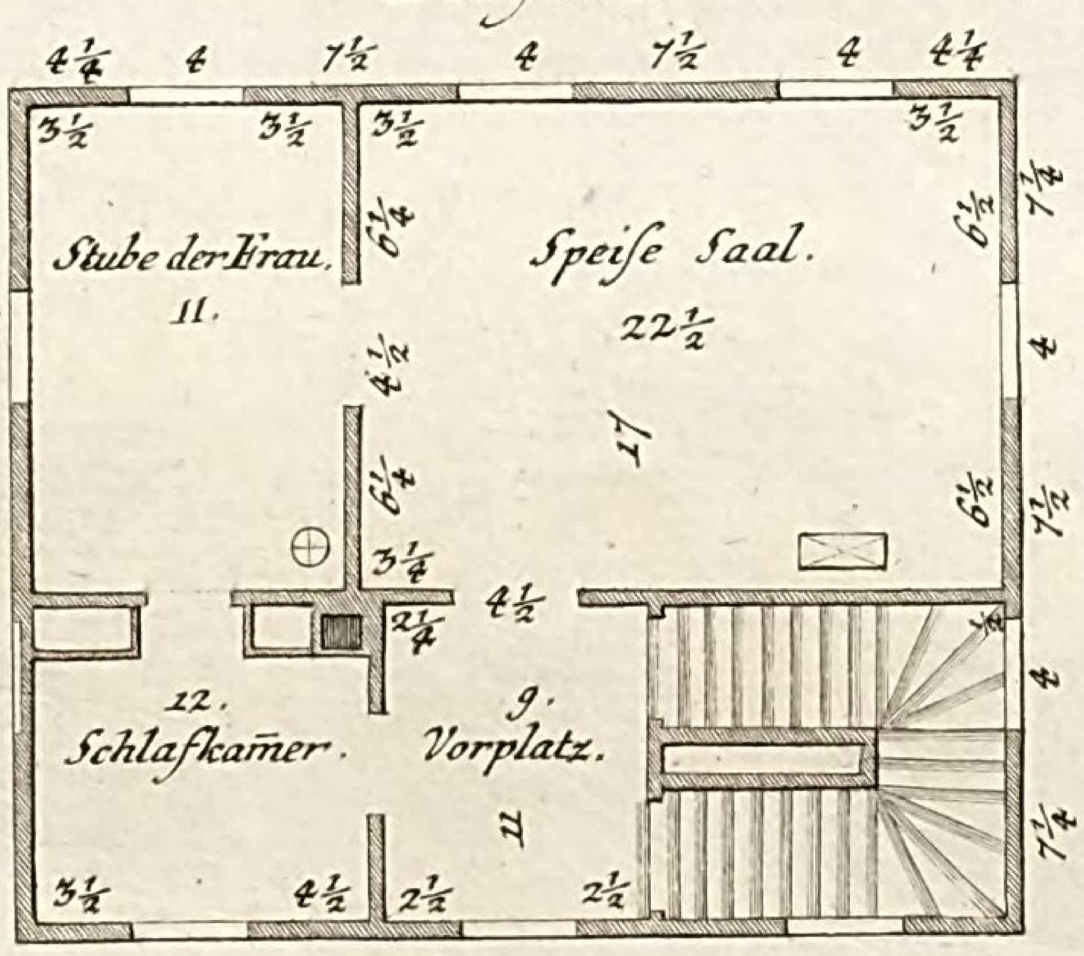

Etage. I.

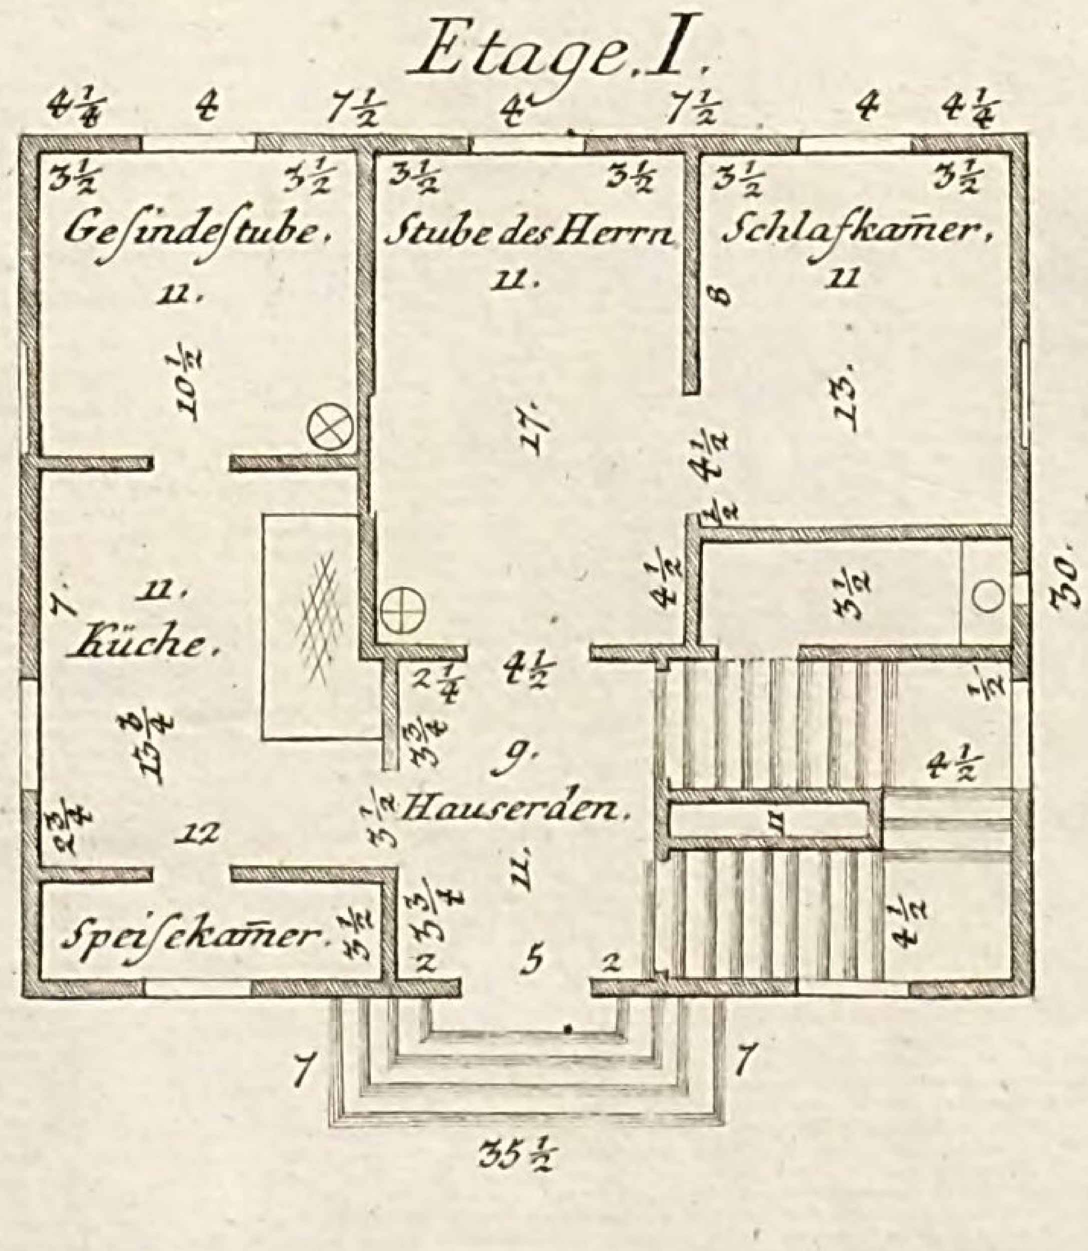


LB
Cob


Grundrisse

eines zur Somerwohnung eingerichten hölzernen Gartenhausses, wozu der Aufriss nach Tab. XXV.e leicht zu erfinden ist.


Plan LXI.

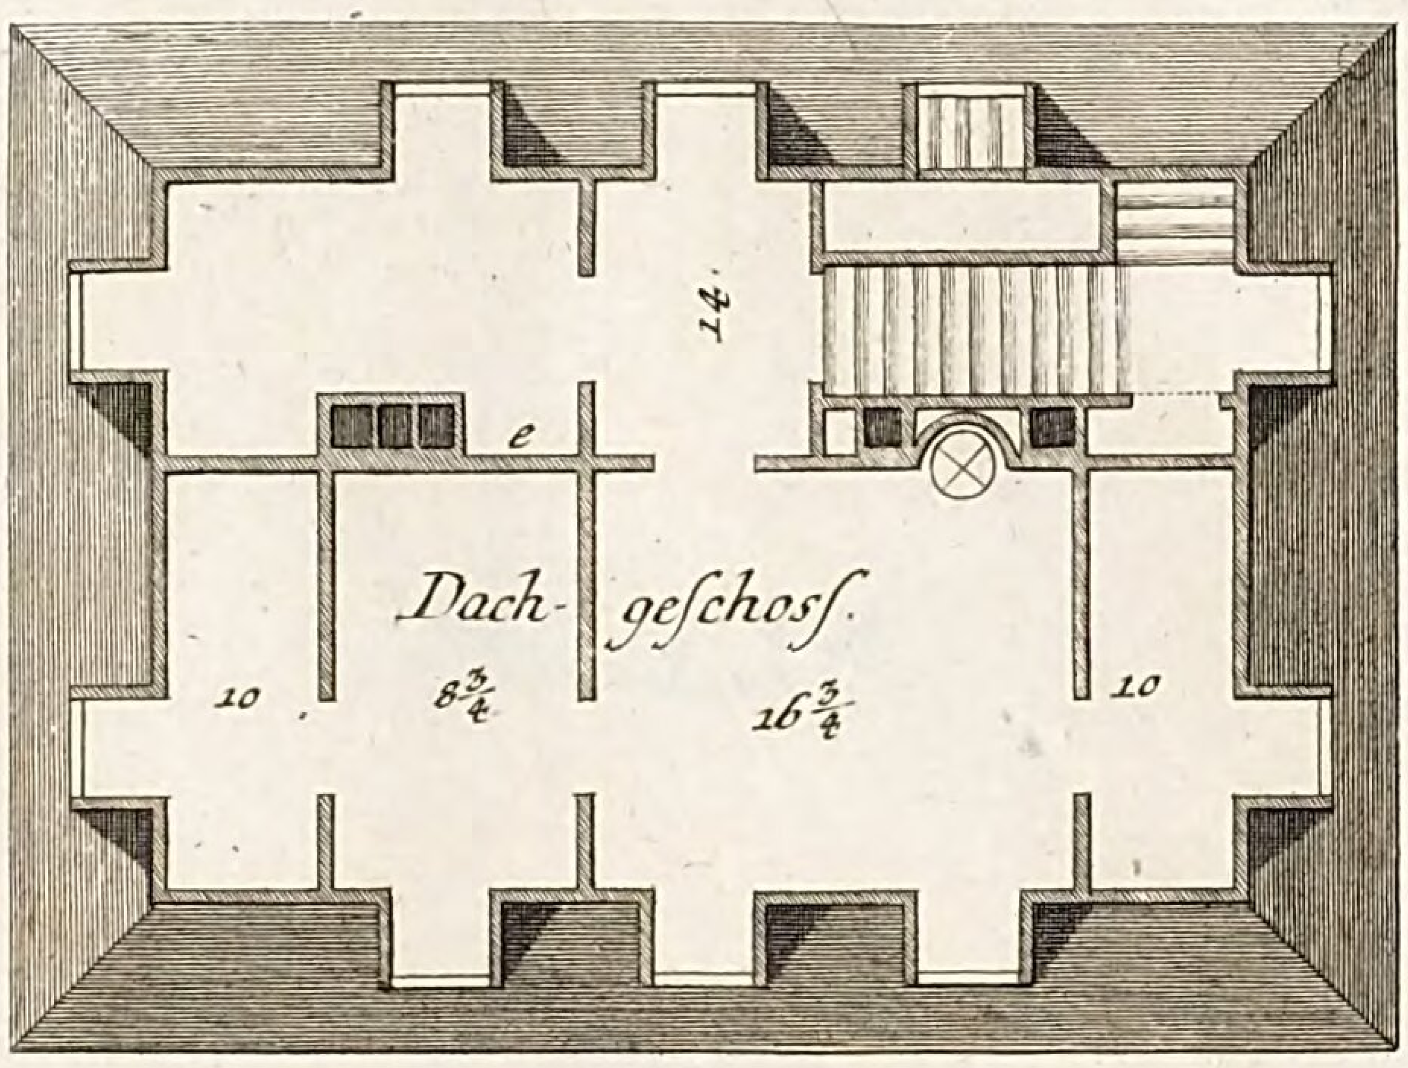

Etage II.

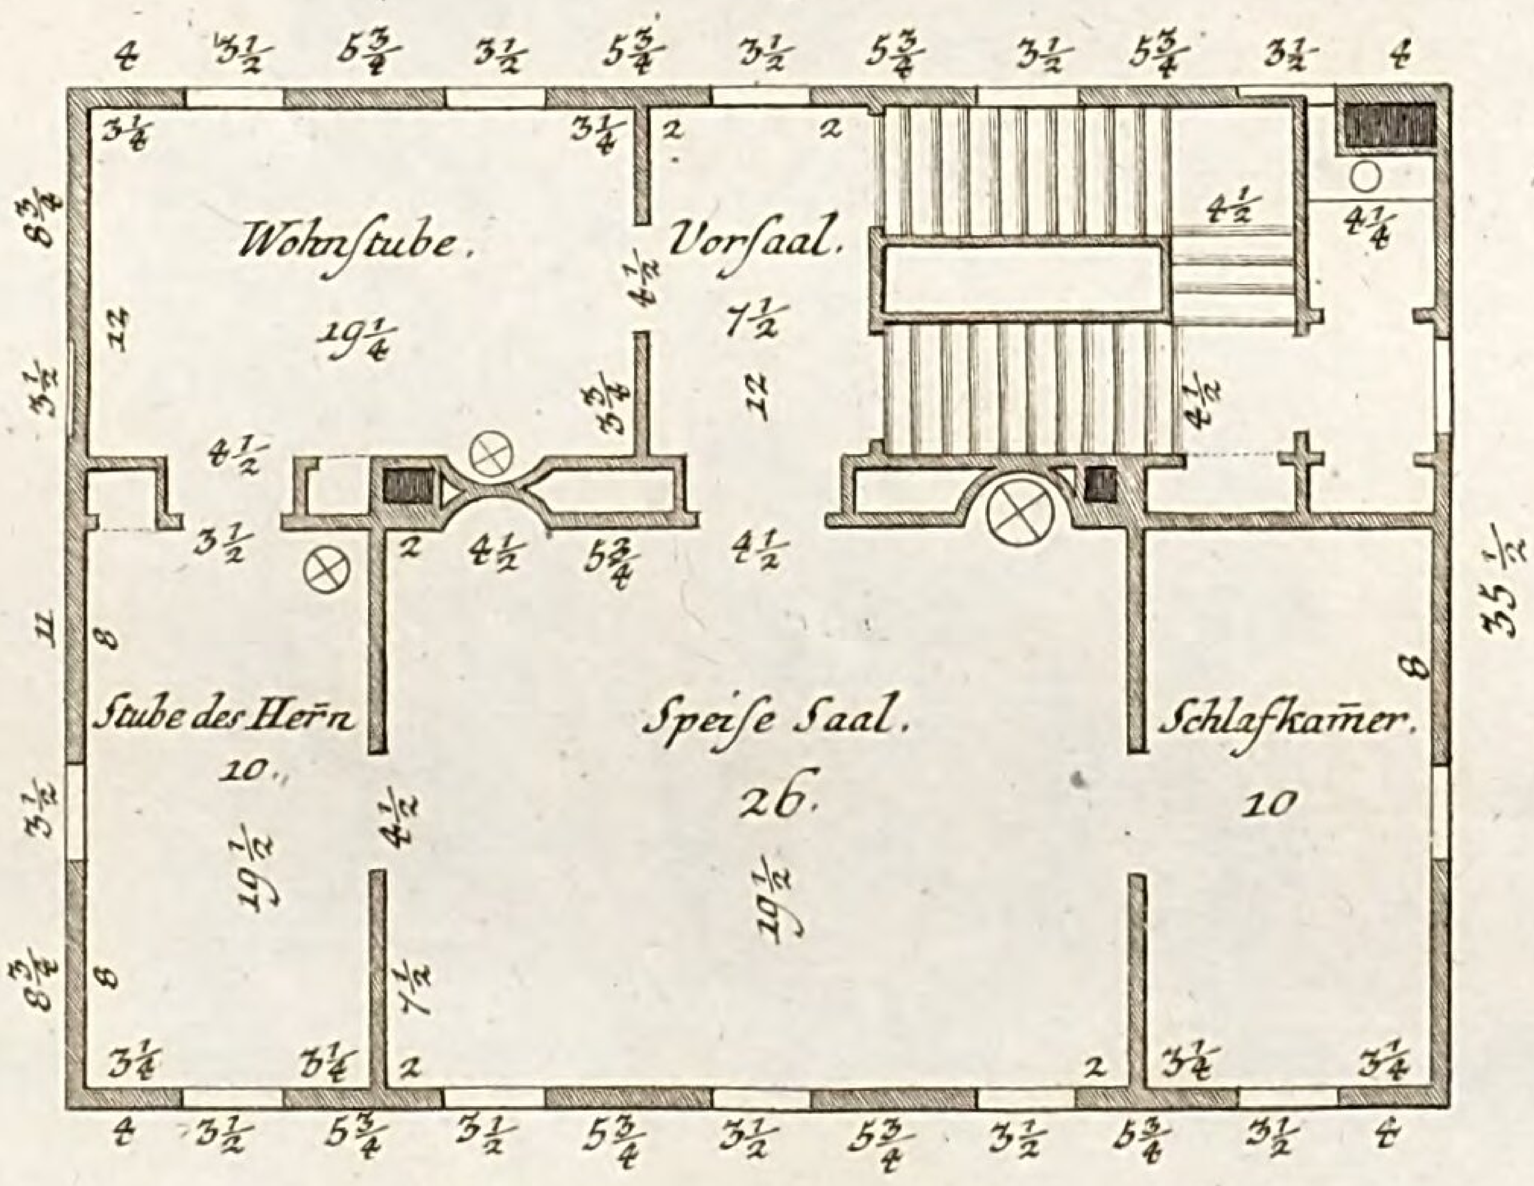


Etage I.

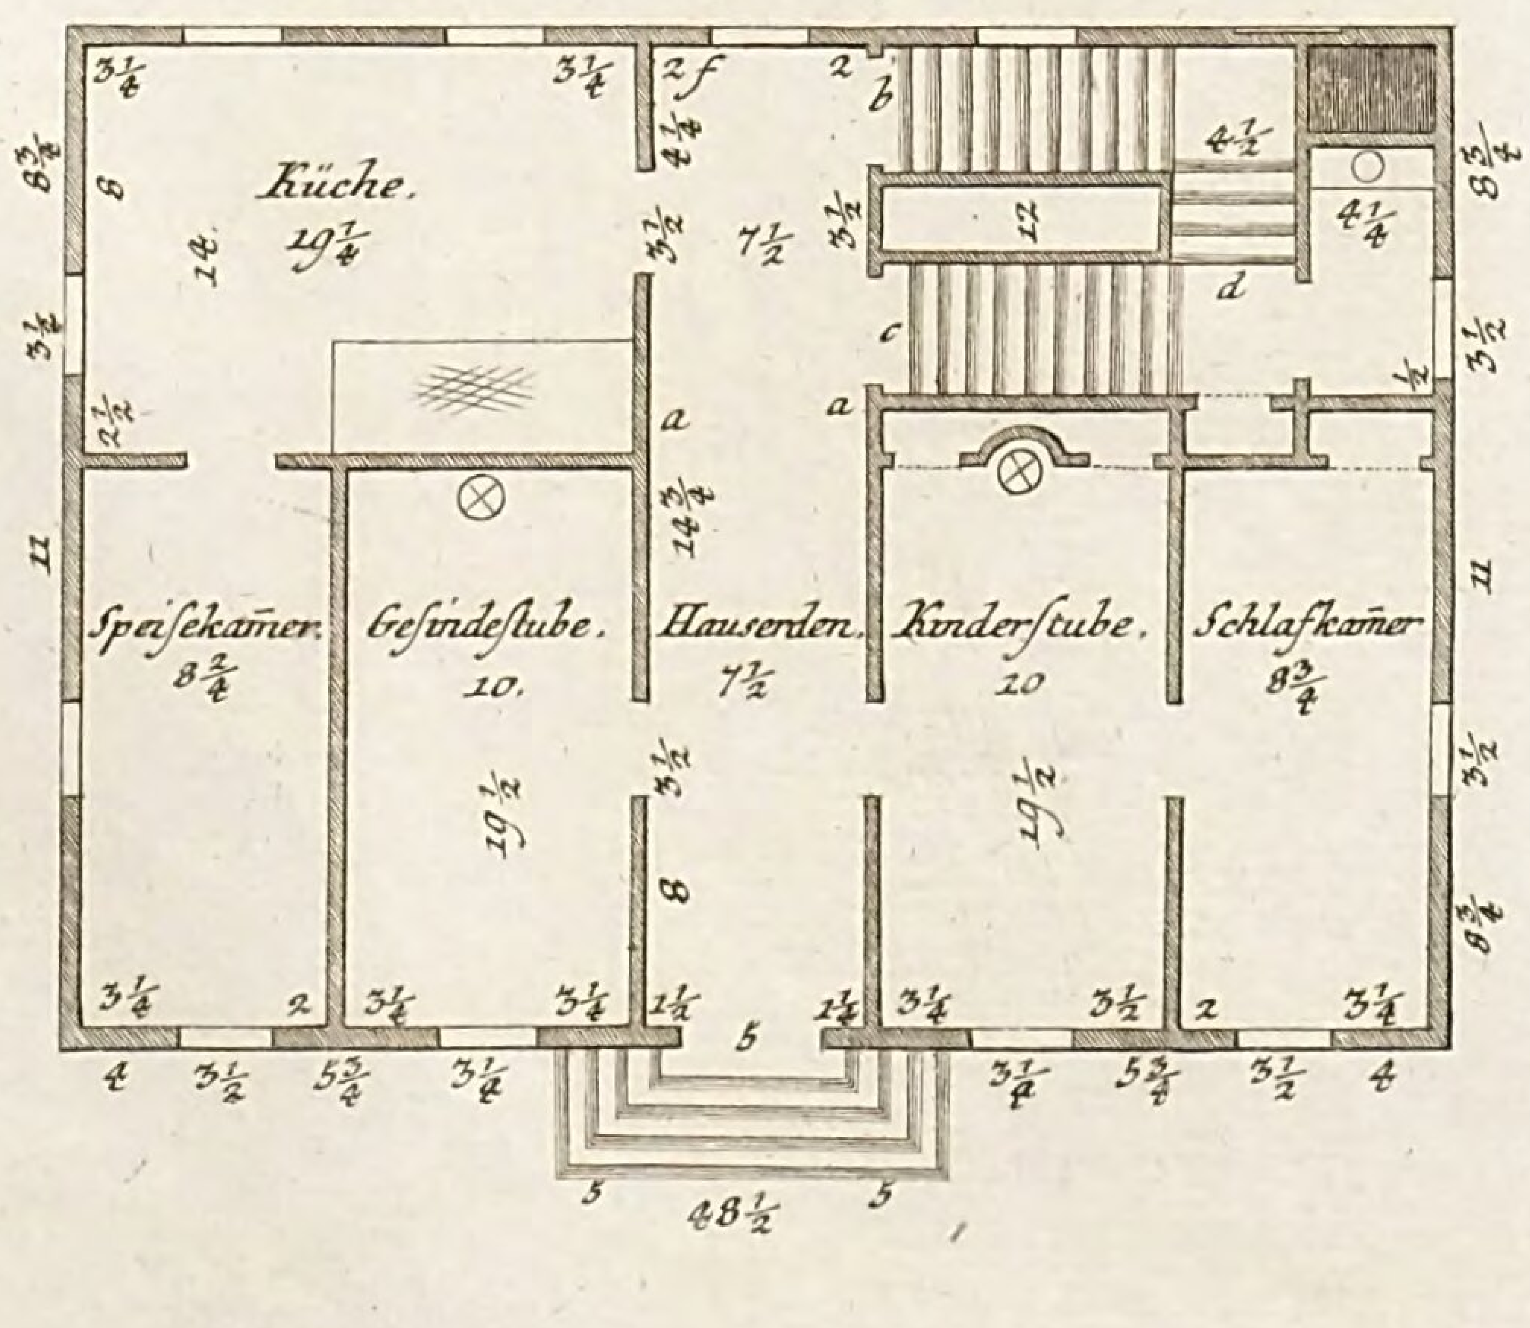

LB
Cob

Tab. XCIV.c

Plan LXII.

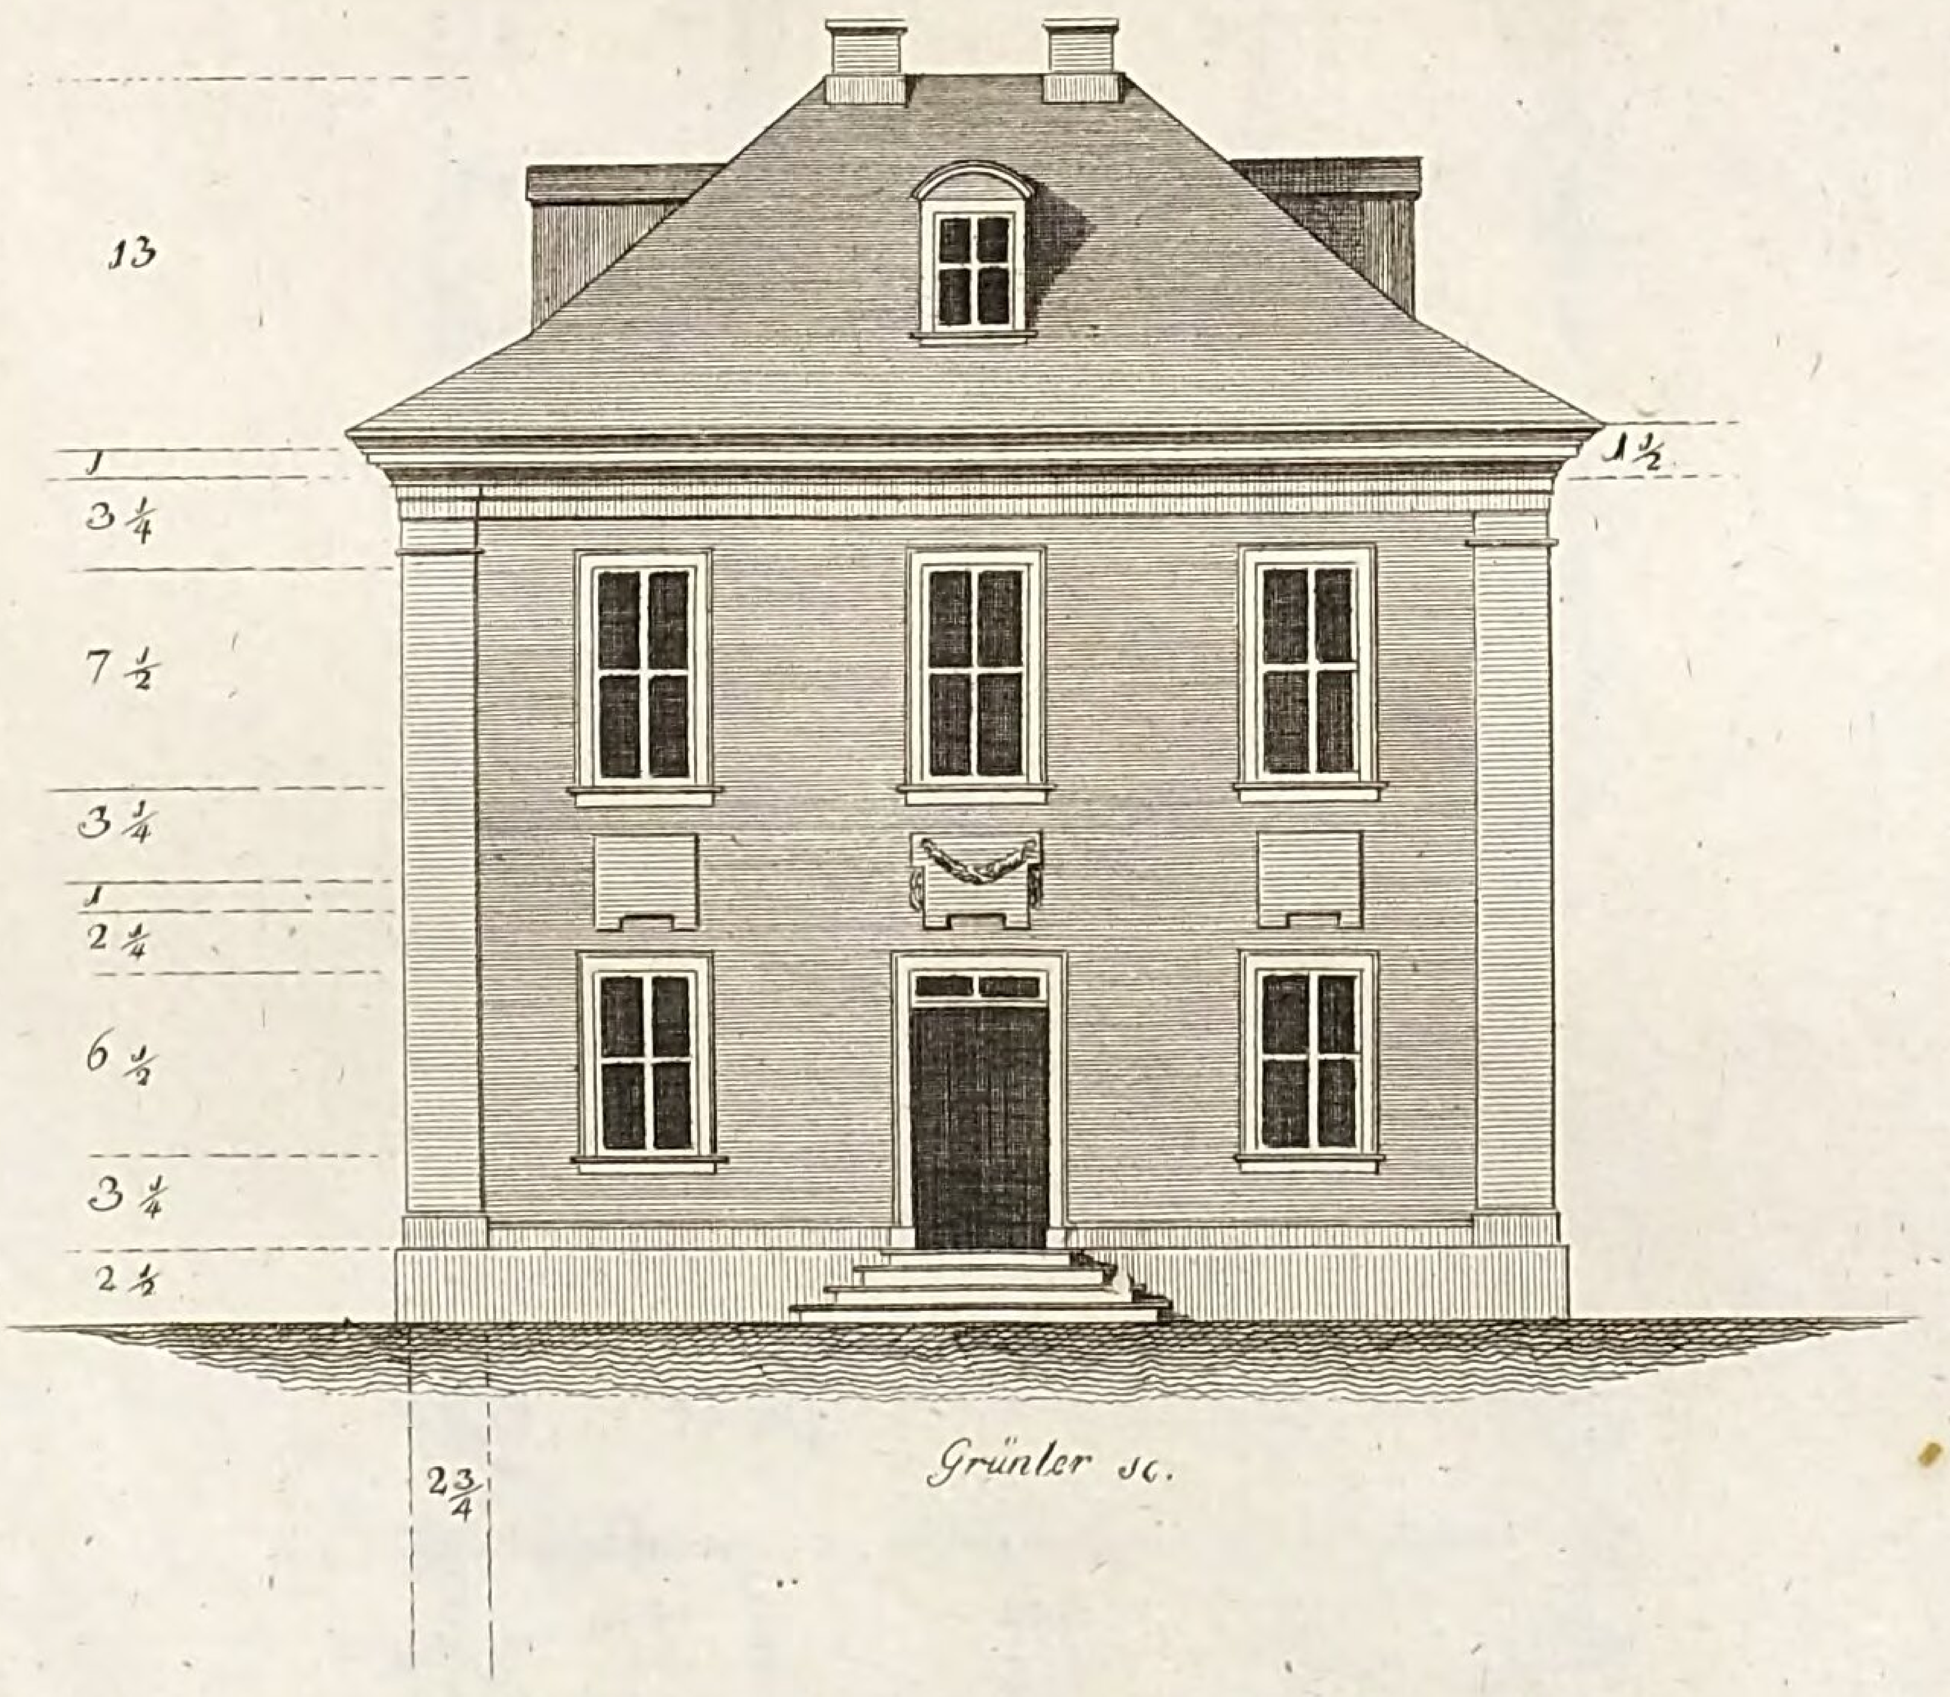


LB
Cob


Grundrisse

eines holzernen Gartenhauses, welches zur sōmer wohnung einer kleinen Familie eingerichtet ist und durch eine aufgesetzte Mansarde auch einer etwas grössern den nöthigen Gelass gewährt.

Etage II.

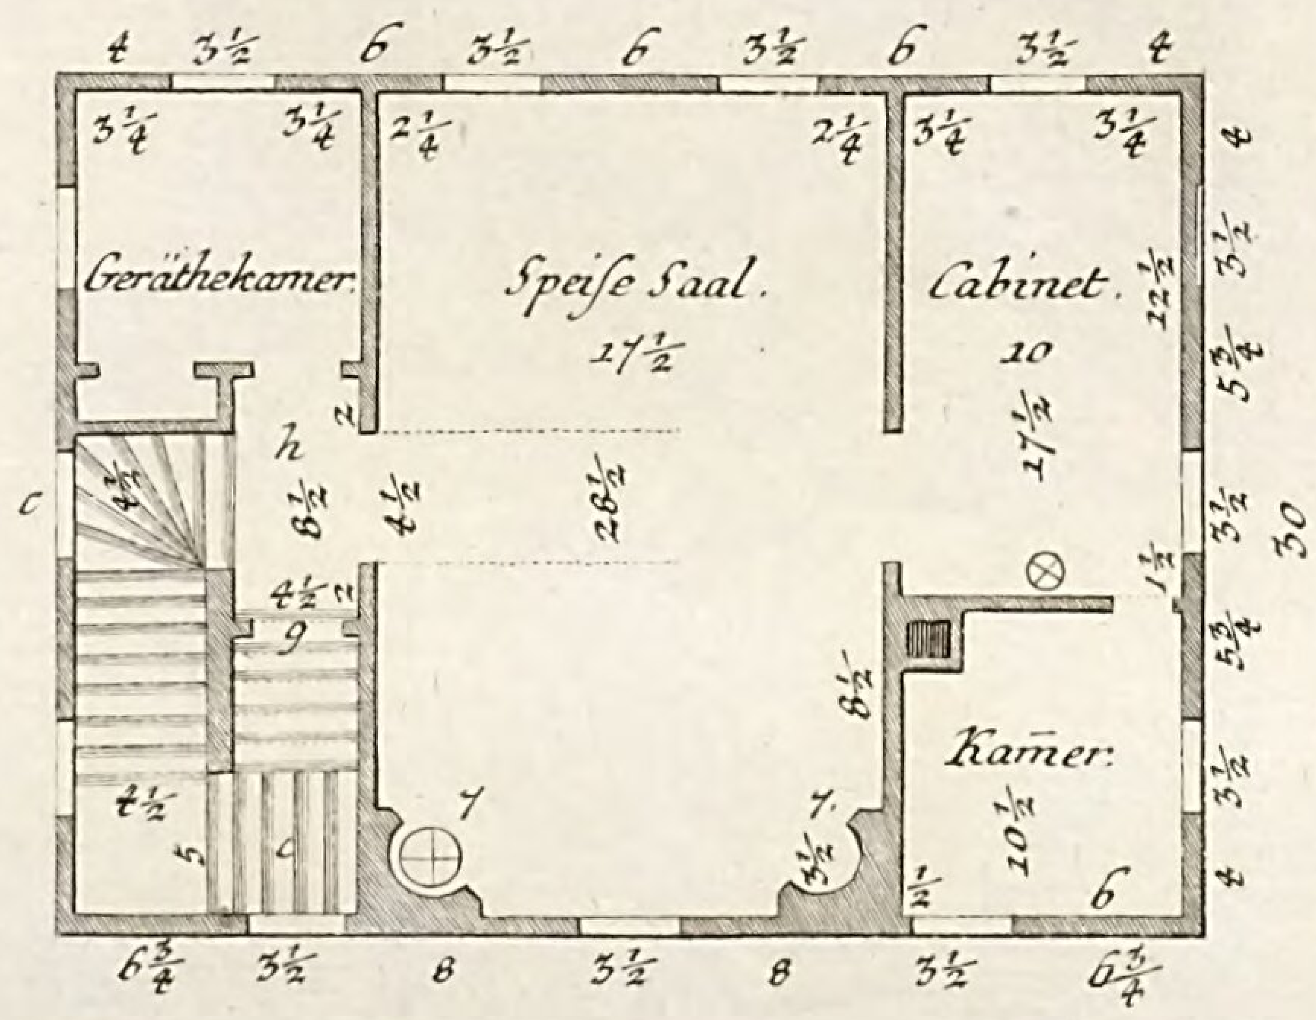


Etage I.

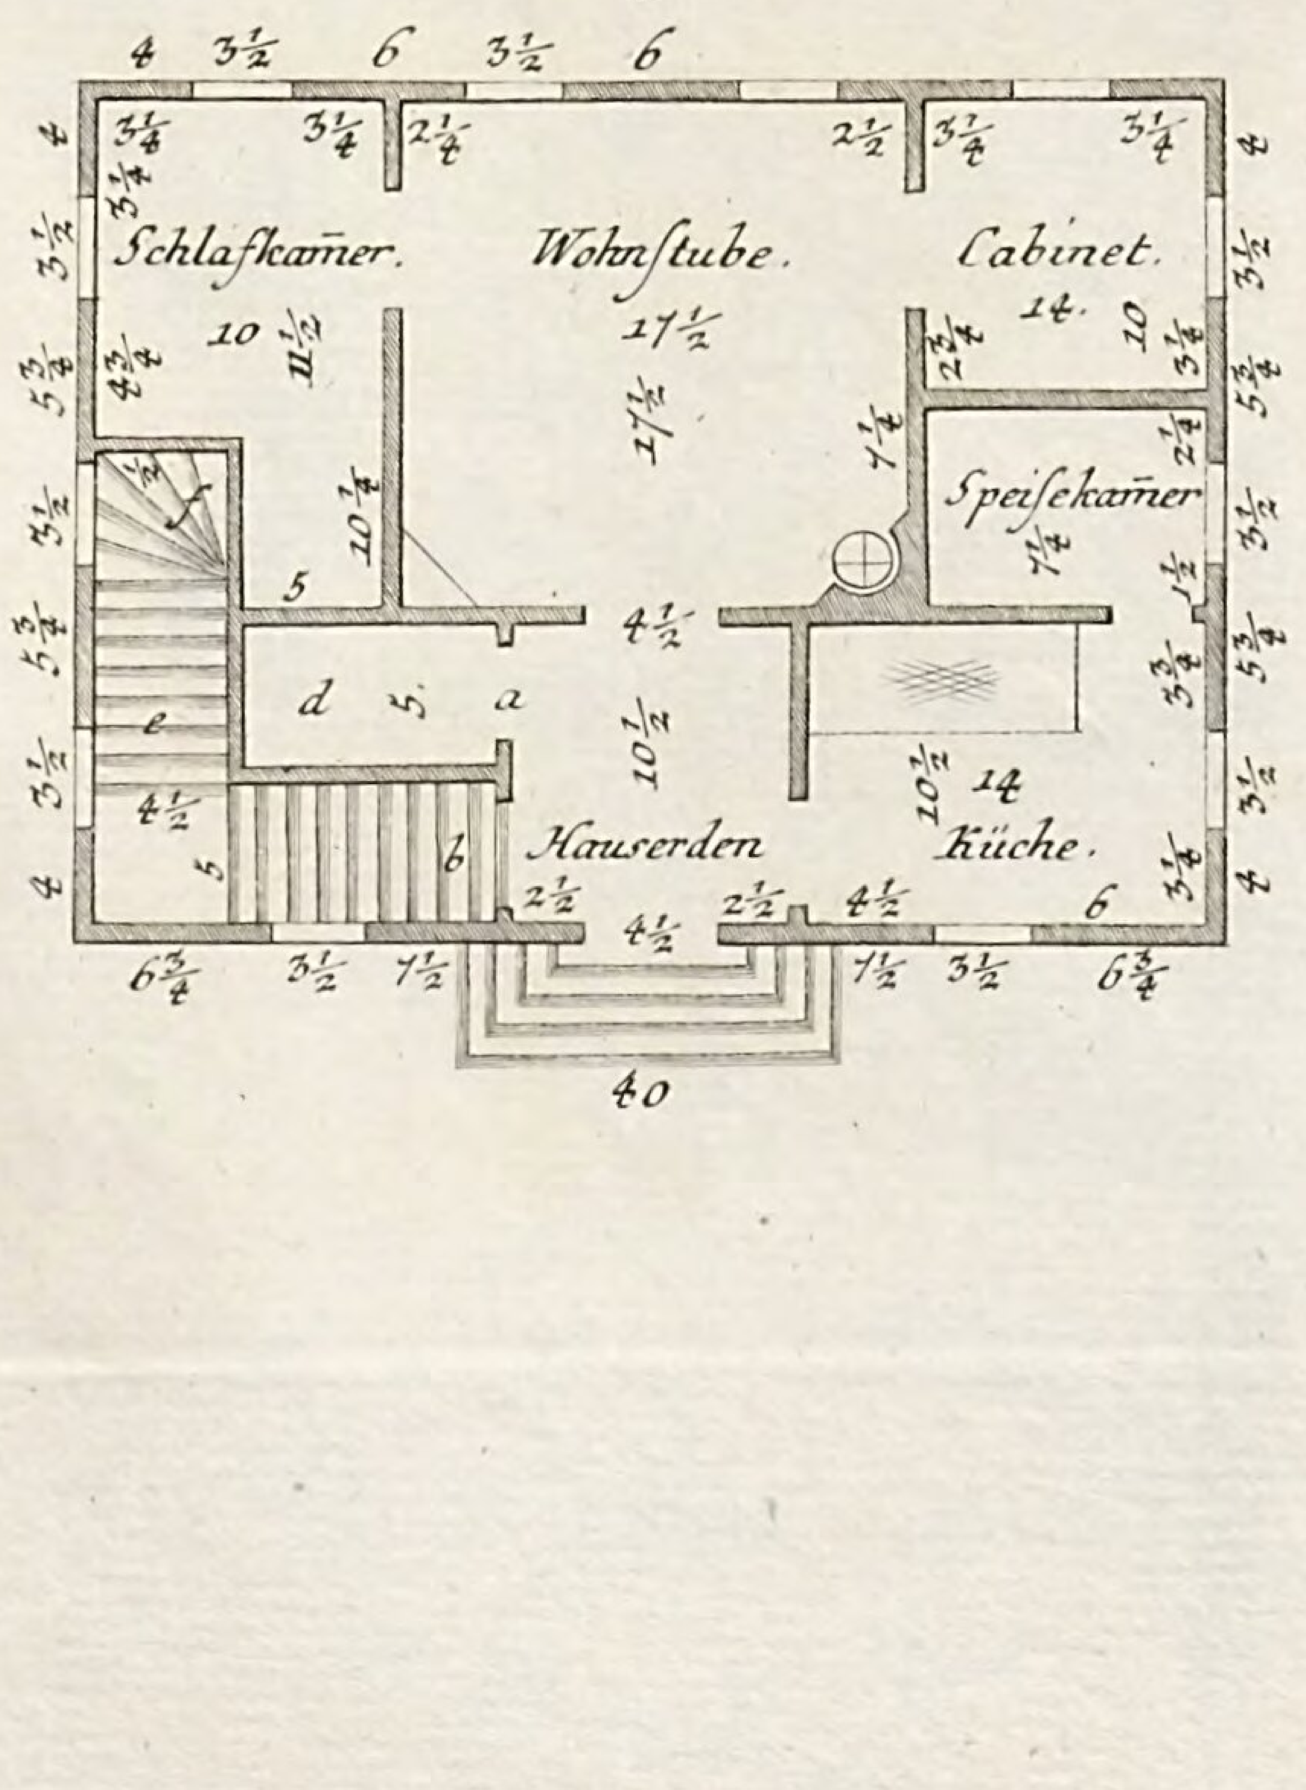

LB
Cob

Tab. XCVI.c

Plan LXIII.

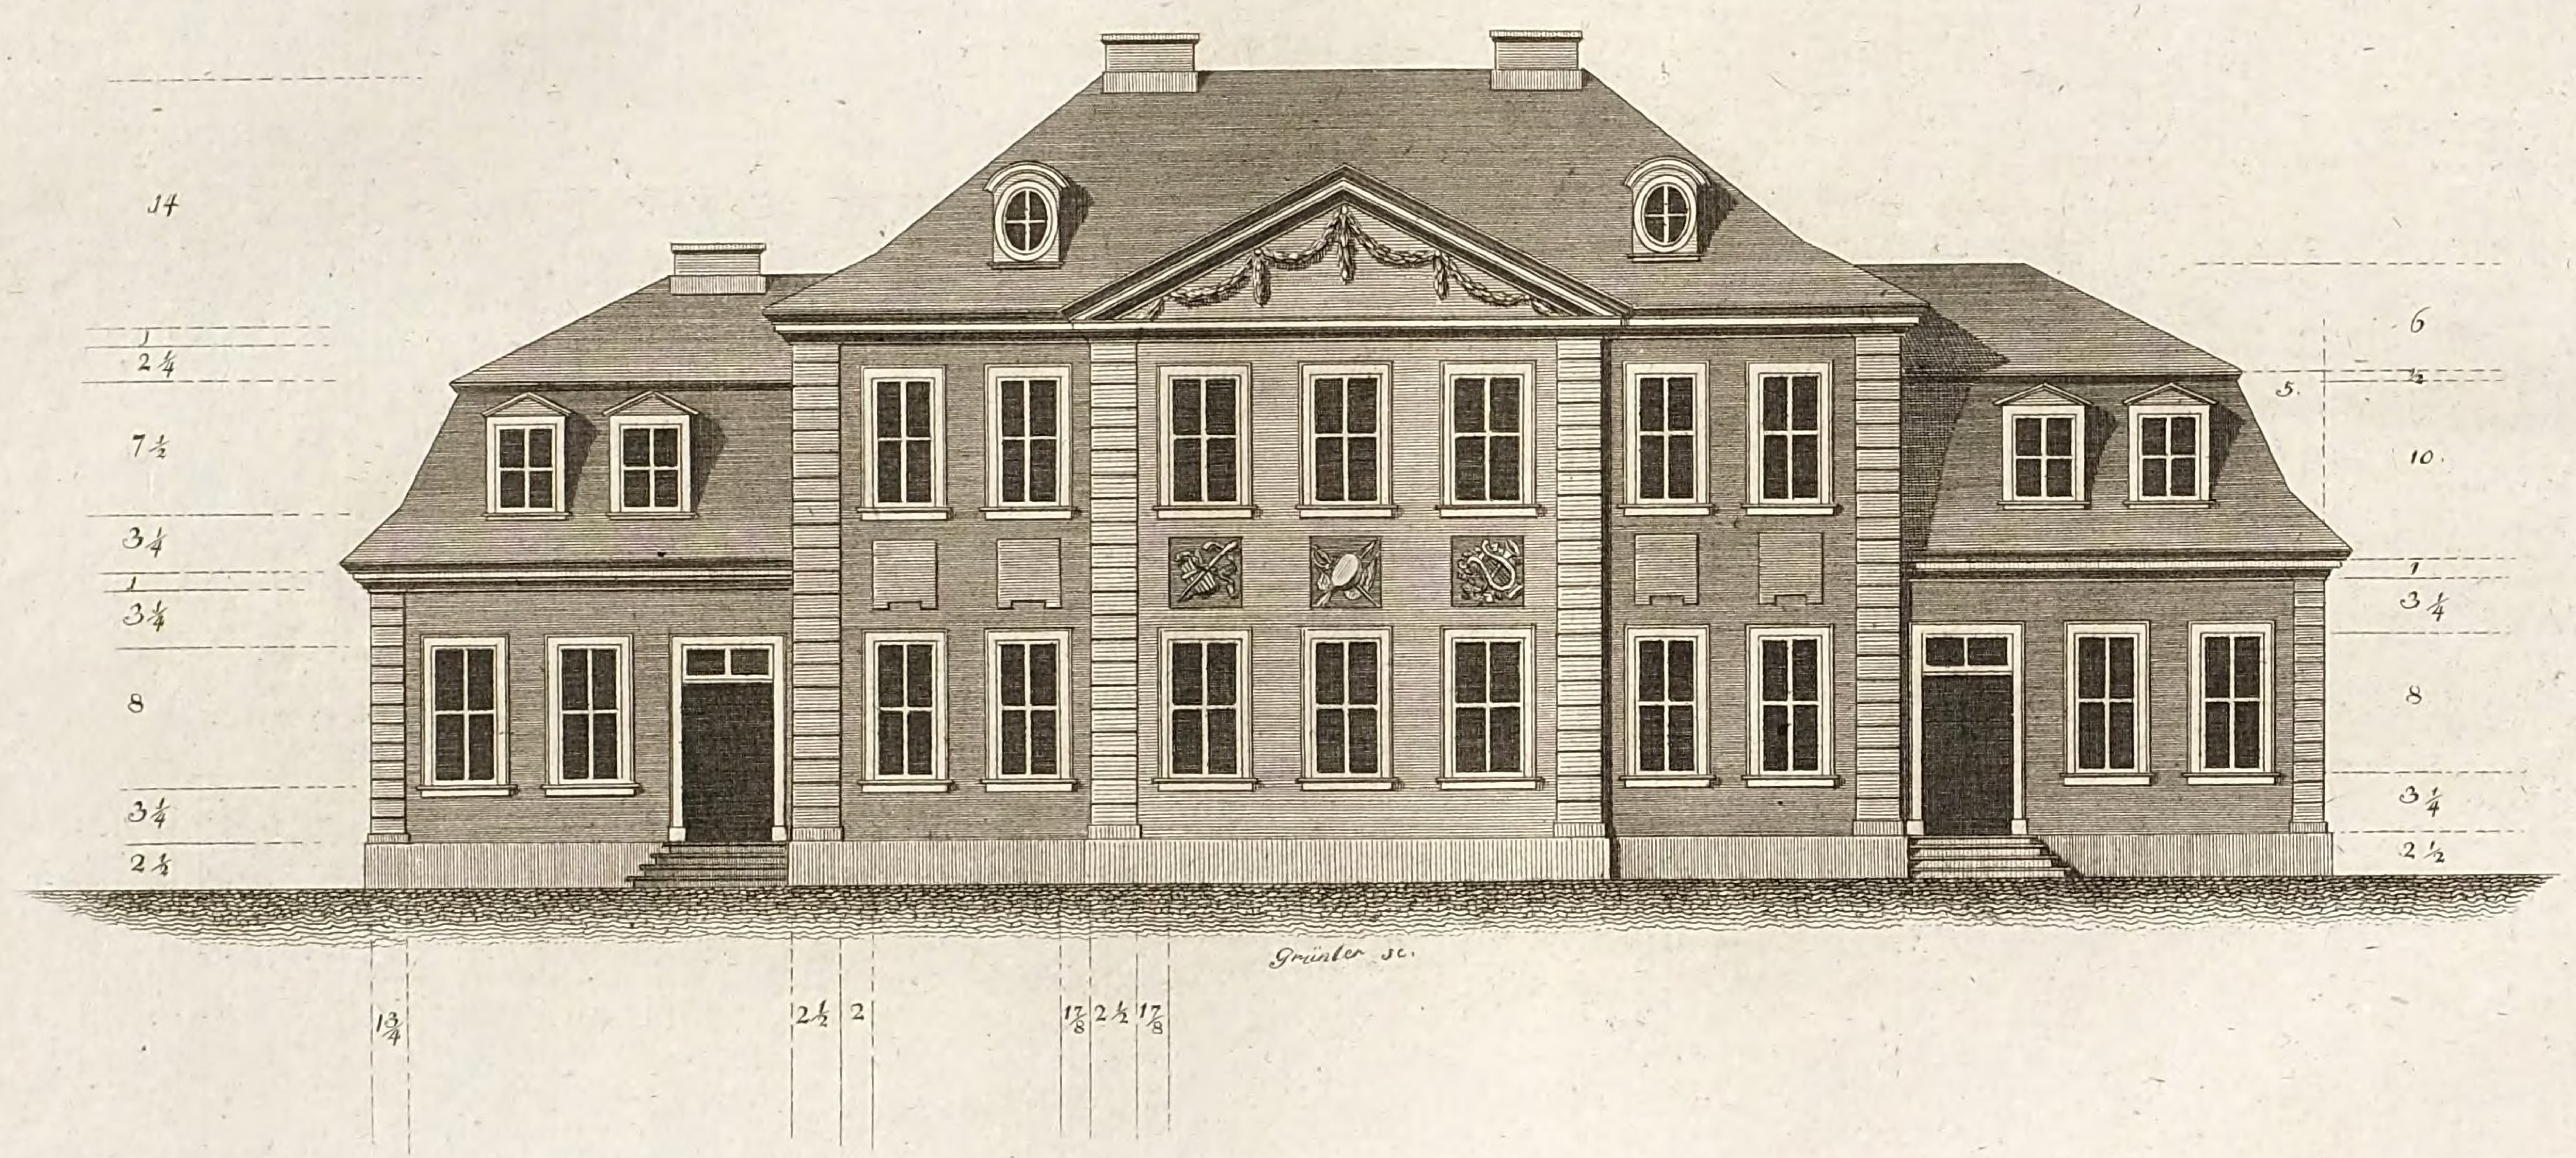


LB
Cob

LB
Cob


Grundrisse

eines grossen, hölzernen Gartenhauses, welches zur Somerwohnung einer grossen und reichen Familie, wie auch zur Bewirthung ansehnlicher Gesellschaften, eingerichtet ist.

Etage II.

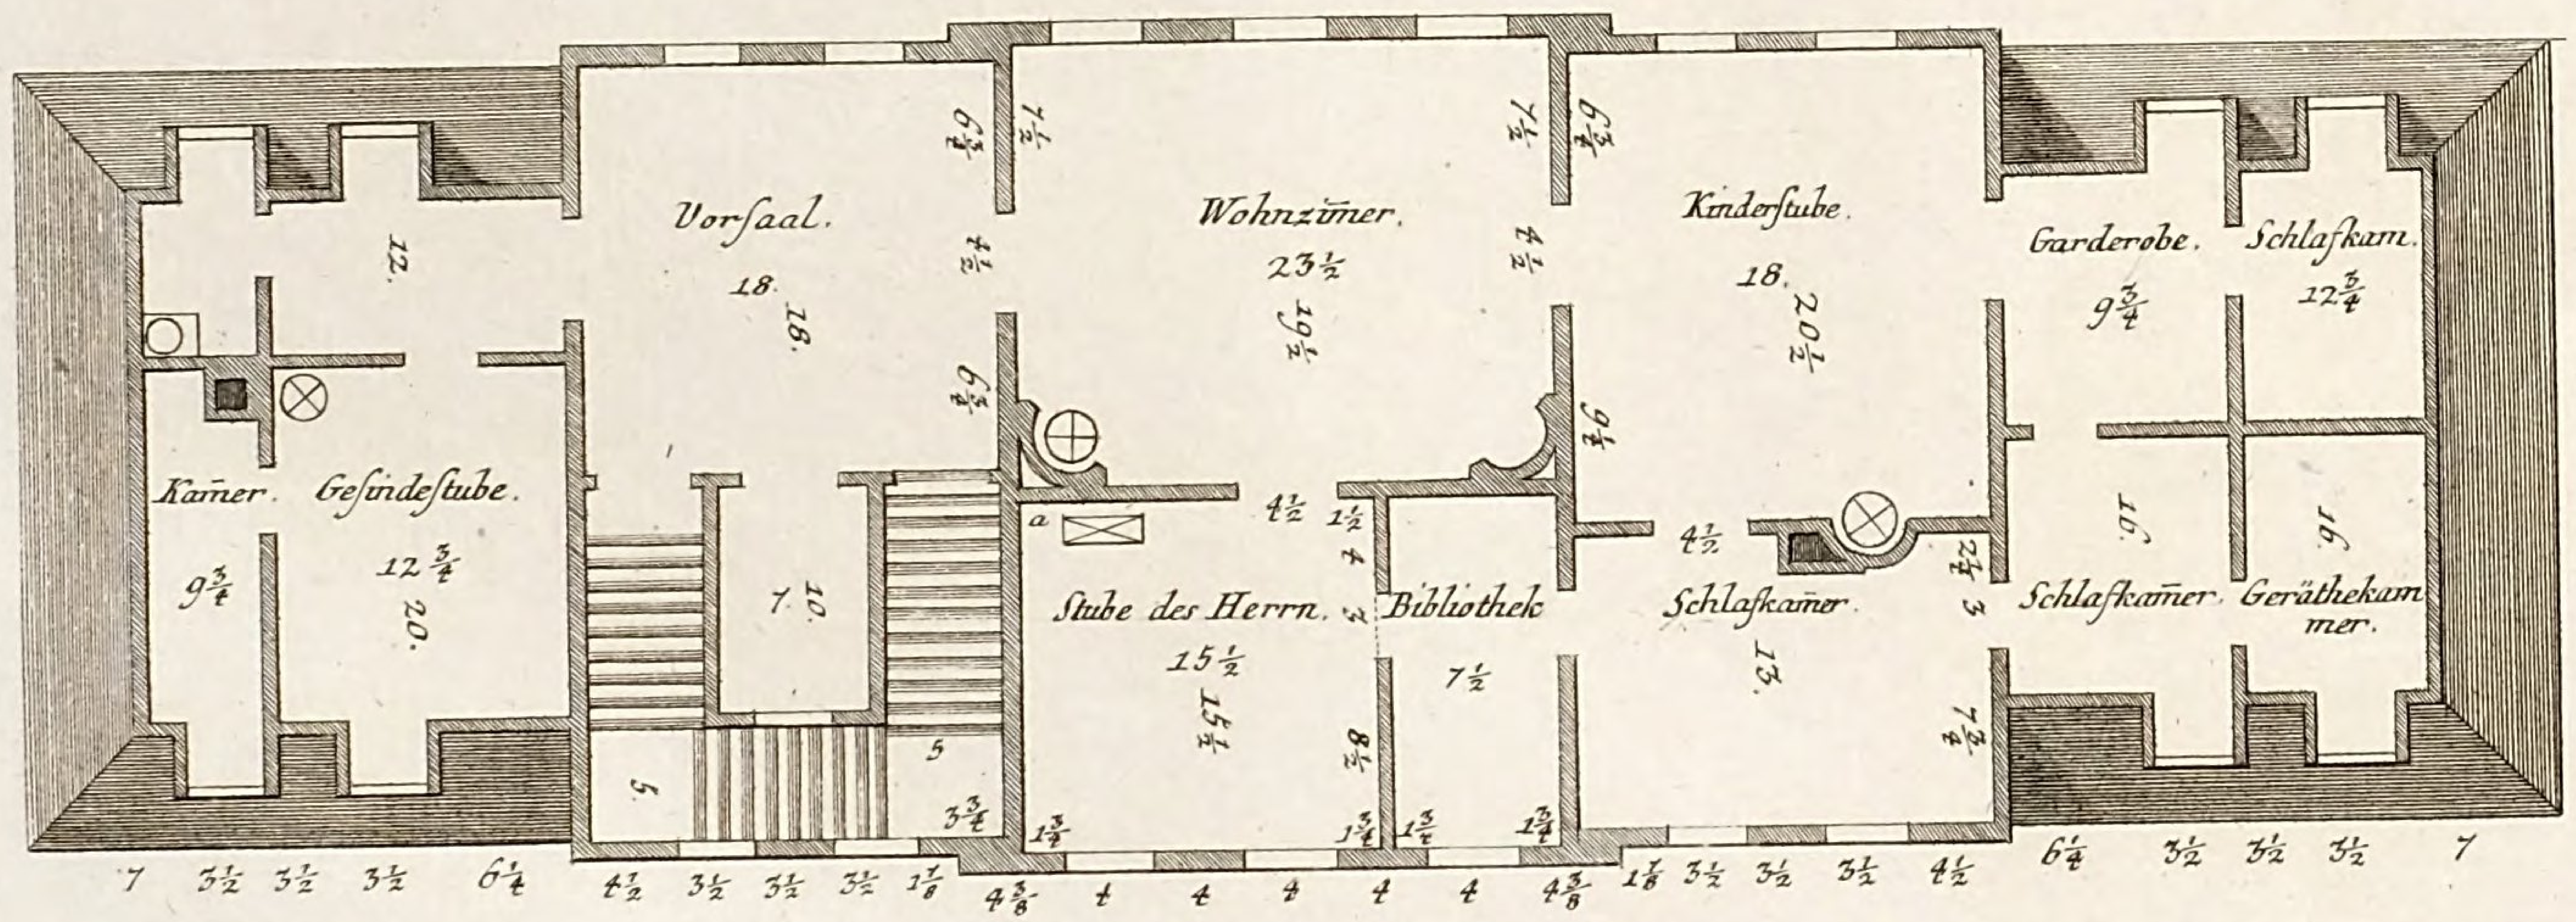


Etage I.

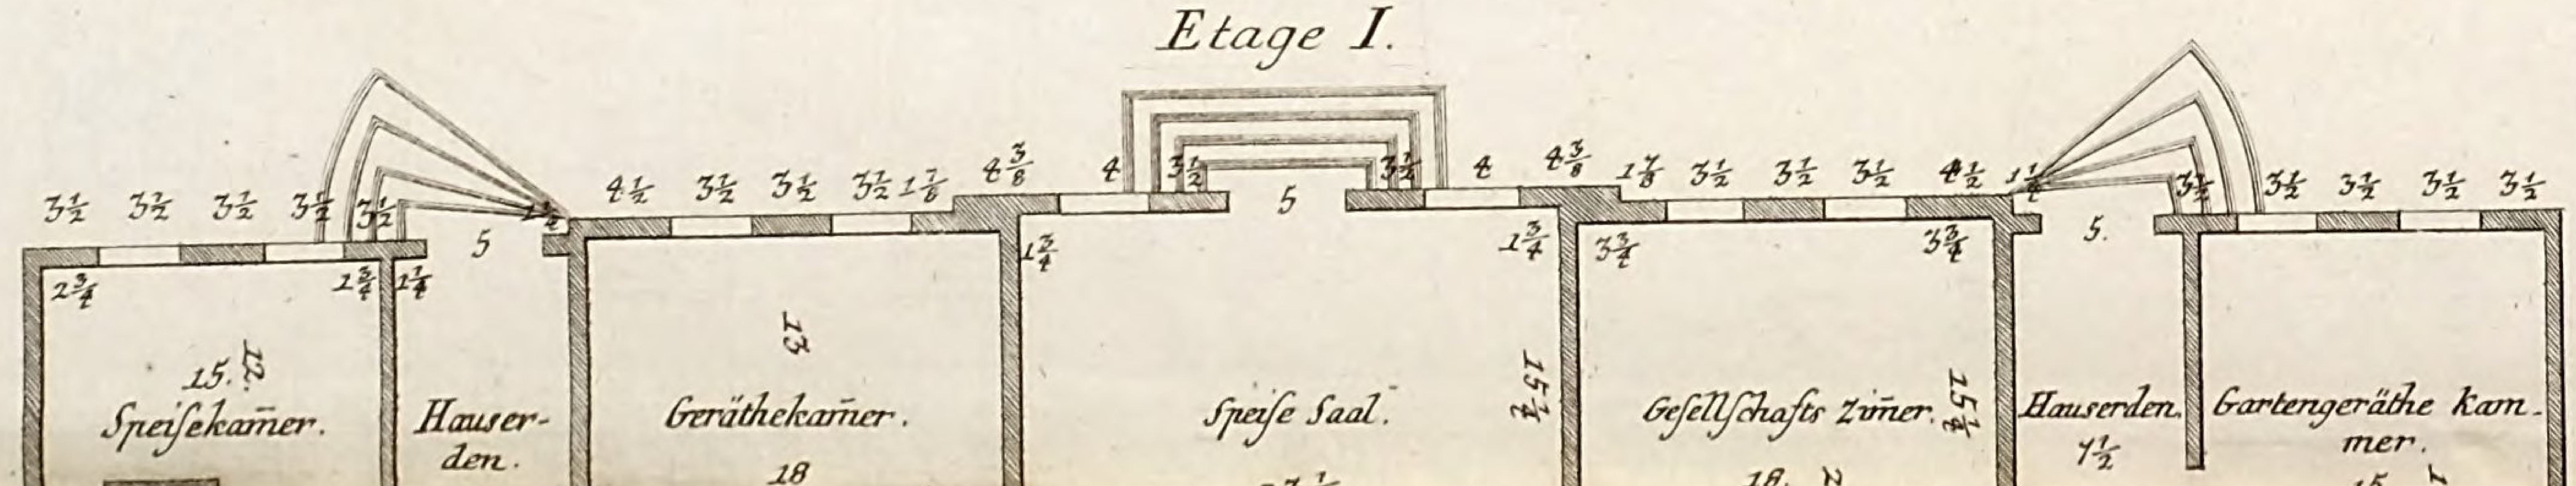

Plan LXIV.

Grundrisse.

eines grossen, meistens hölzernen, zur Sommerwohnung einer Familie eingerichteten Gartenhauses, welches an dem Abhang eines Berges liegen soll, und wozu der Aufriss auf Tab. VI.c nachgesehen werden muss.

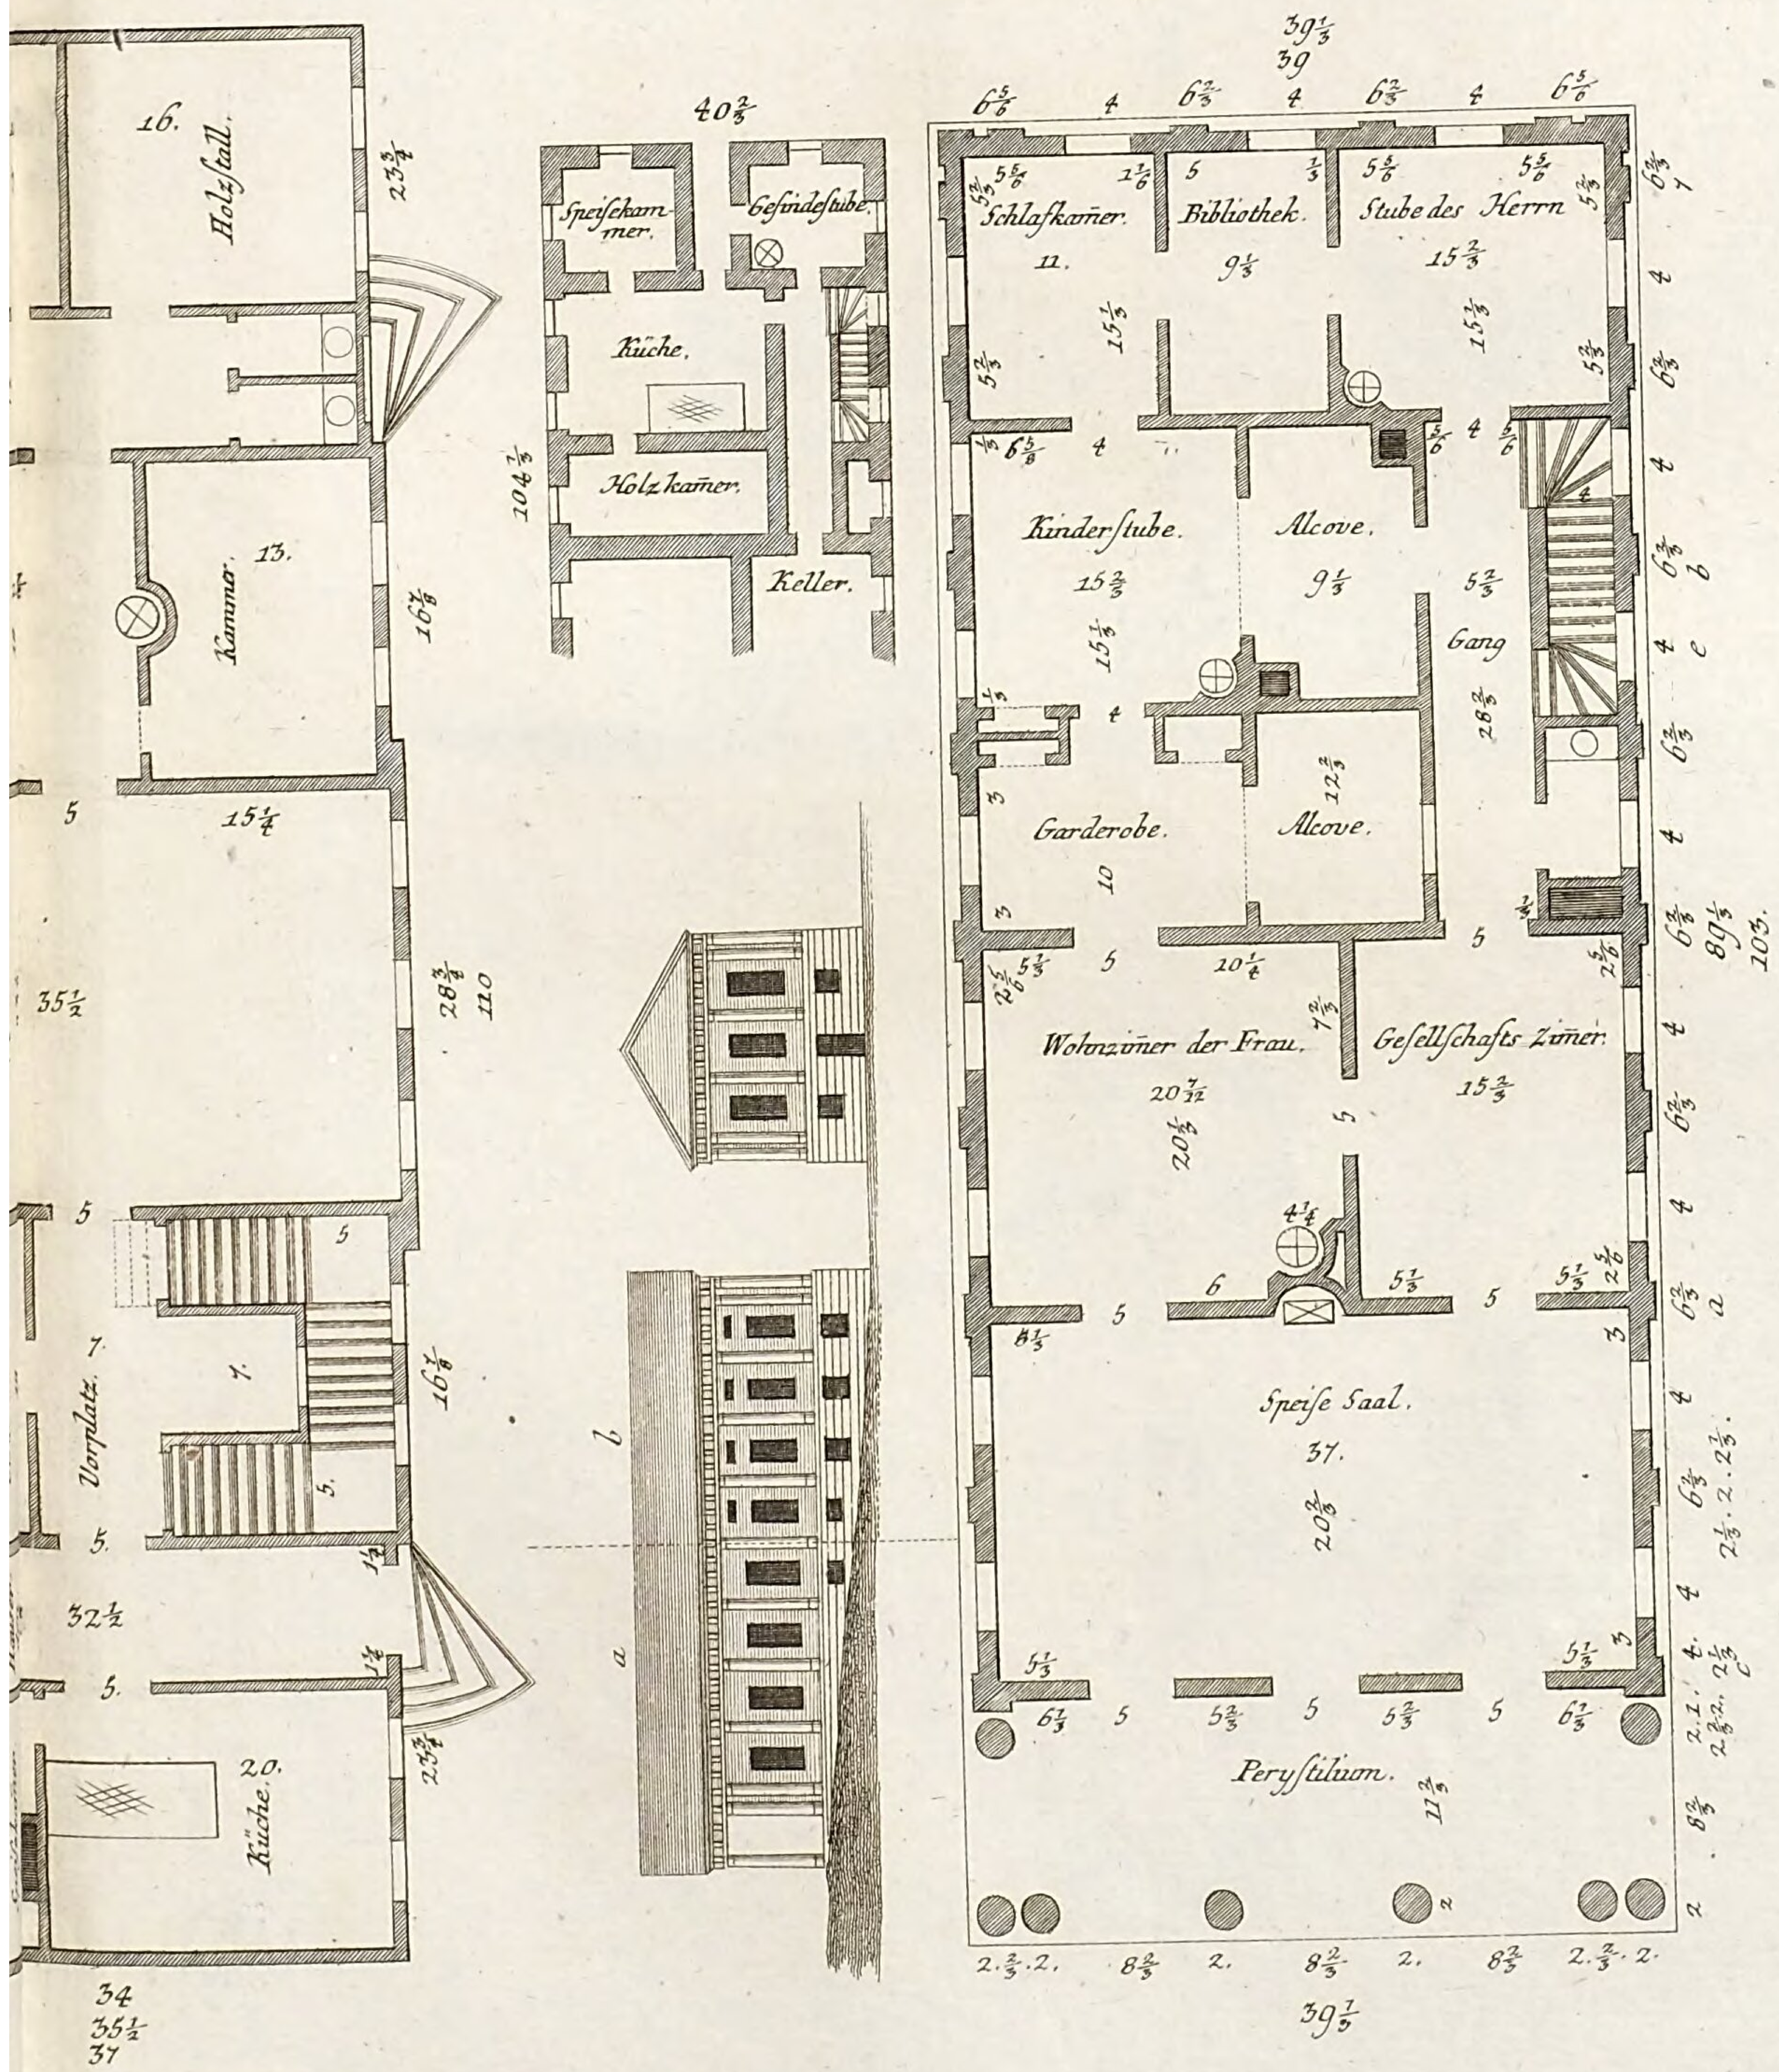


LB
Cob

Tab. XCVIII.c

Grund und Aufriss
eines hölzernen Gartenhauses, welches am Ende eines grosen Gartens sehr gut als Point de Vue zu gebrauchen ist.


Plan LXV.

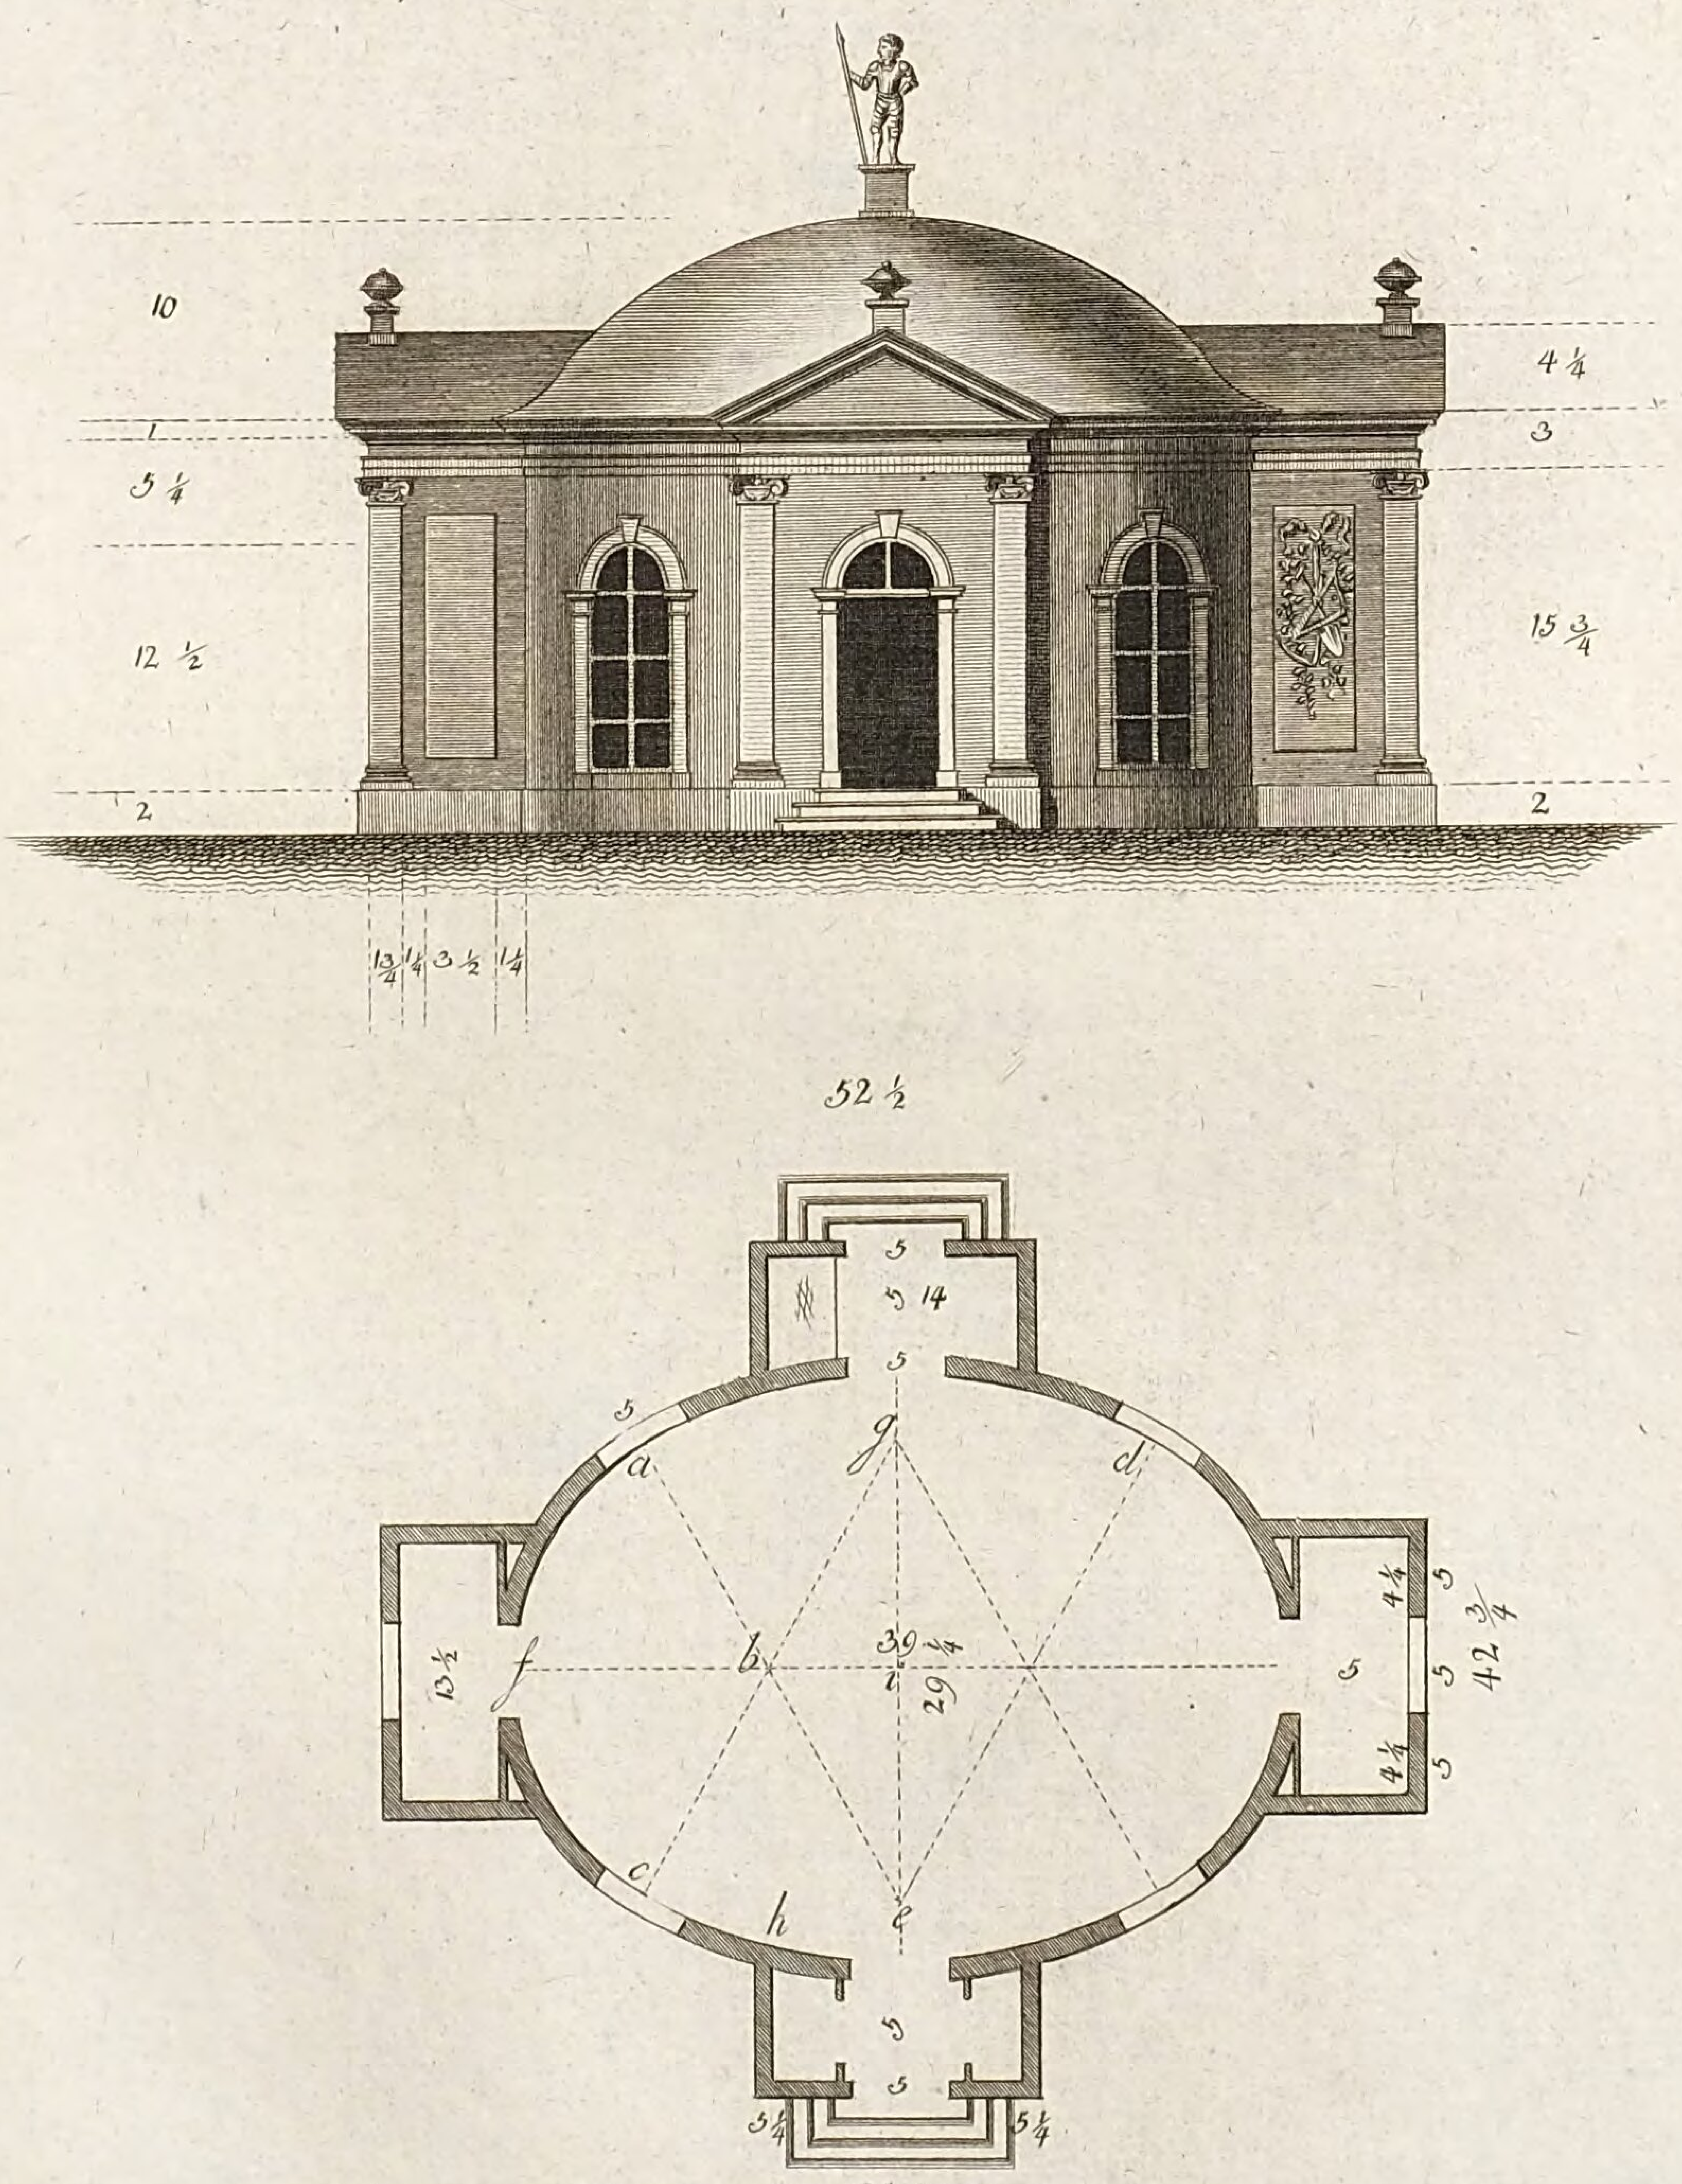


Grünler sculp.

LB
Cob

Grund- und Aufriss
eines steinern Pavillons, welcher an dem Ende eines grossen Gartens, oder auf einer Anhöhe zu gebrauchen ist.

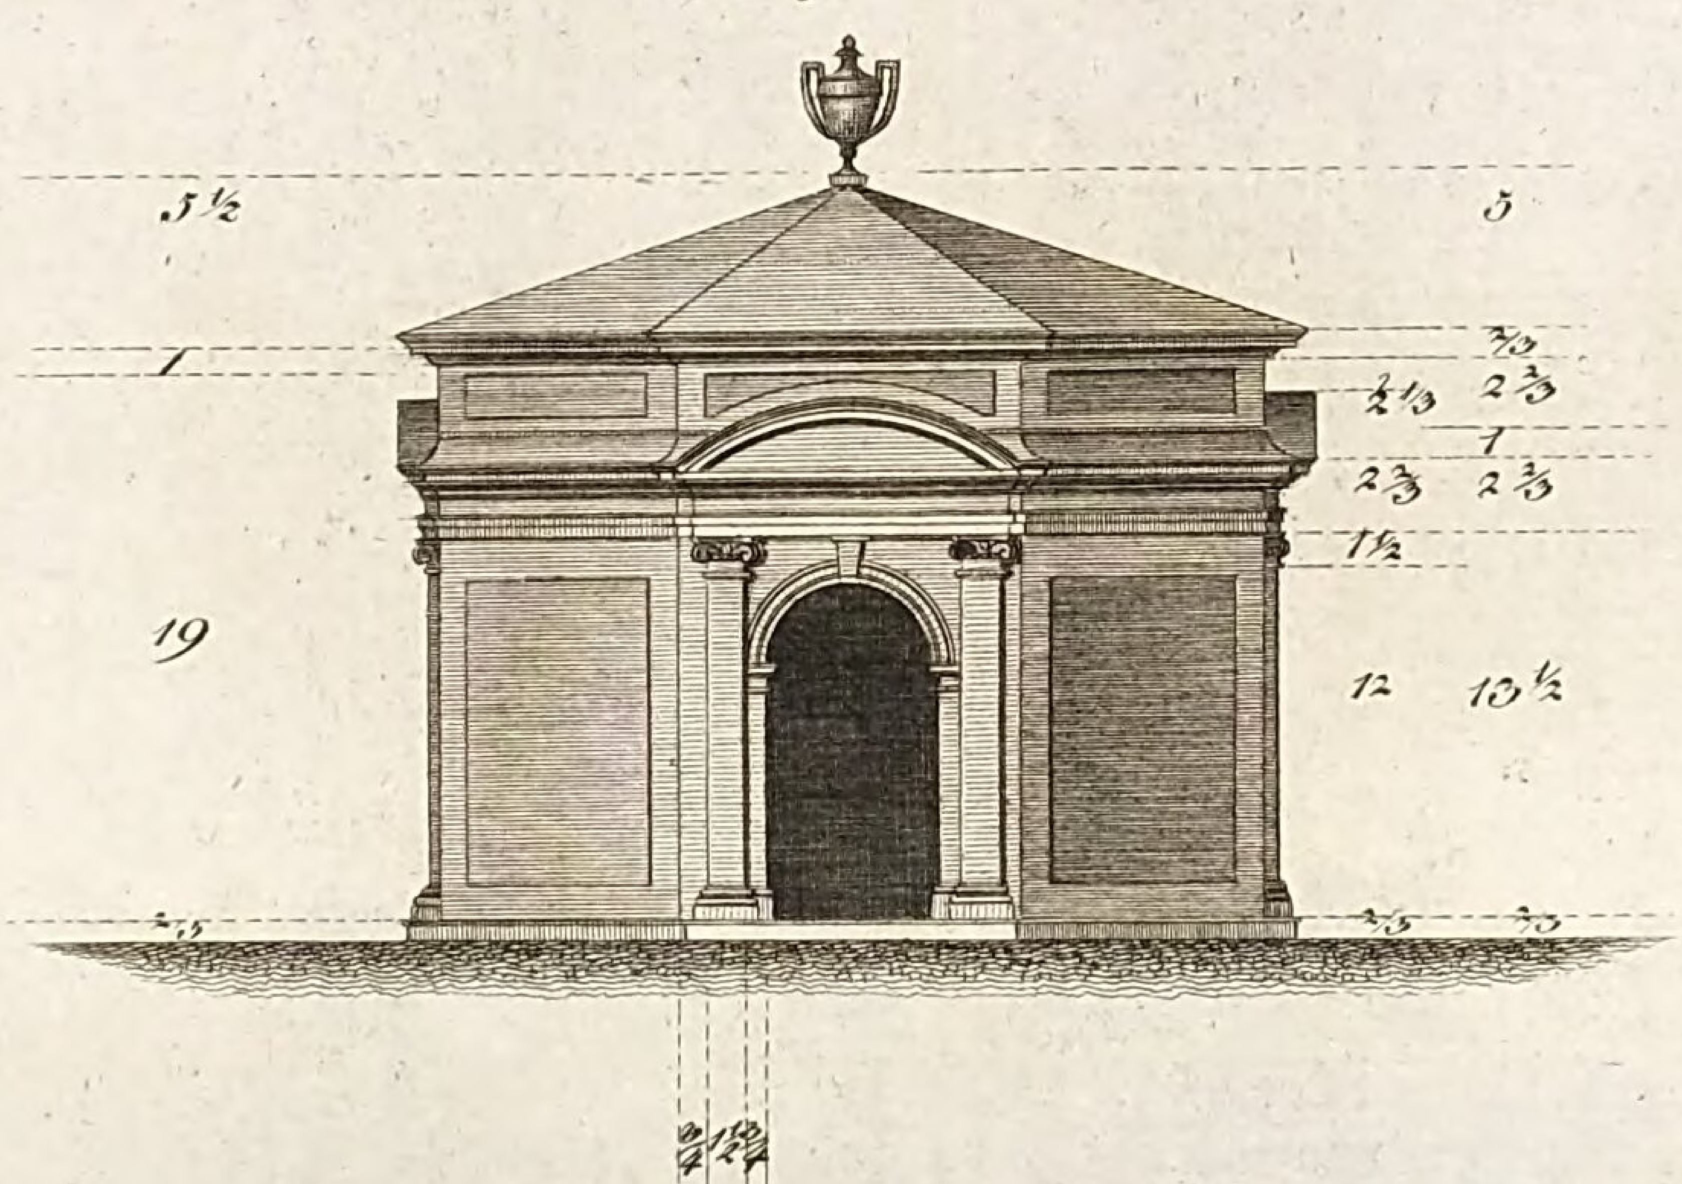

Plan LXVI.

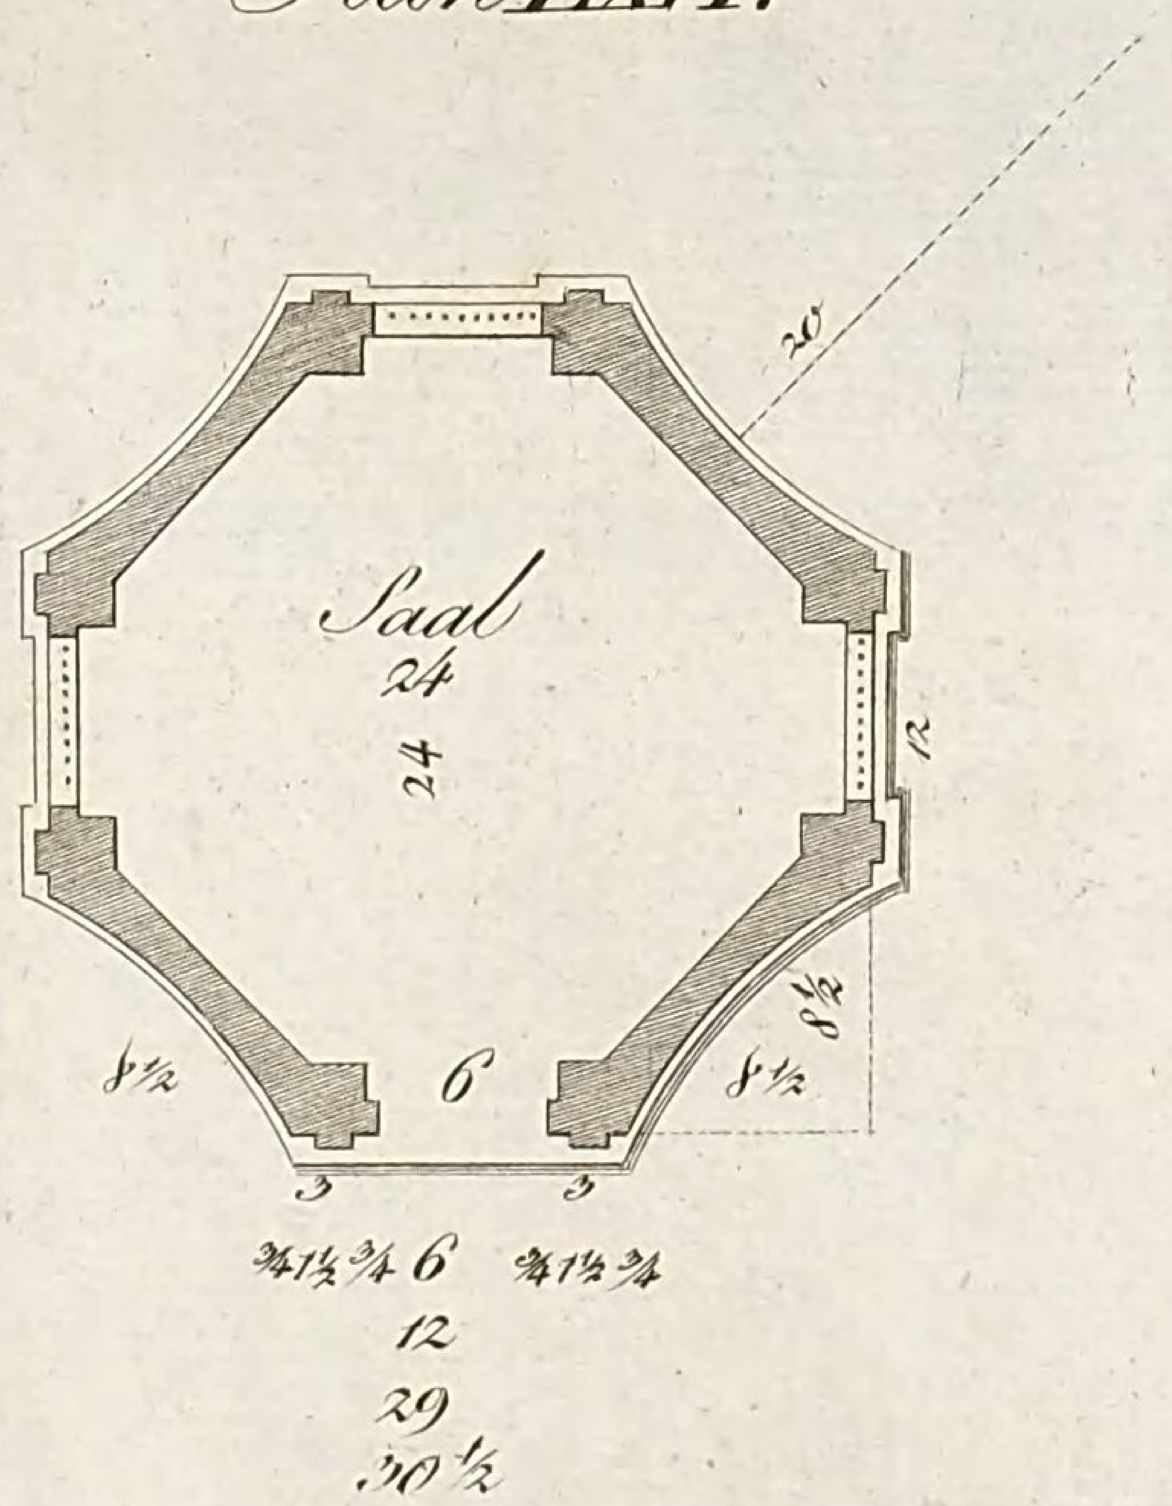


Grünler fec:

LB
Cob

Tab. C.º

Plan LXVII.

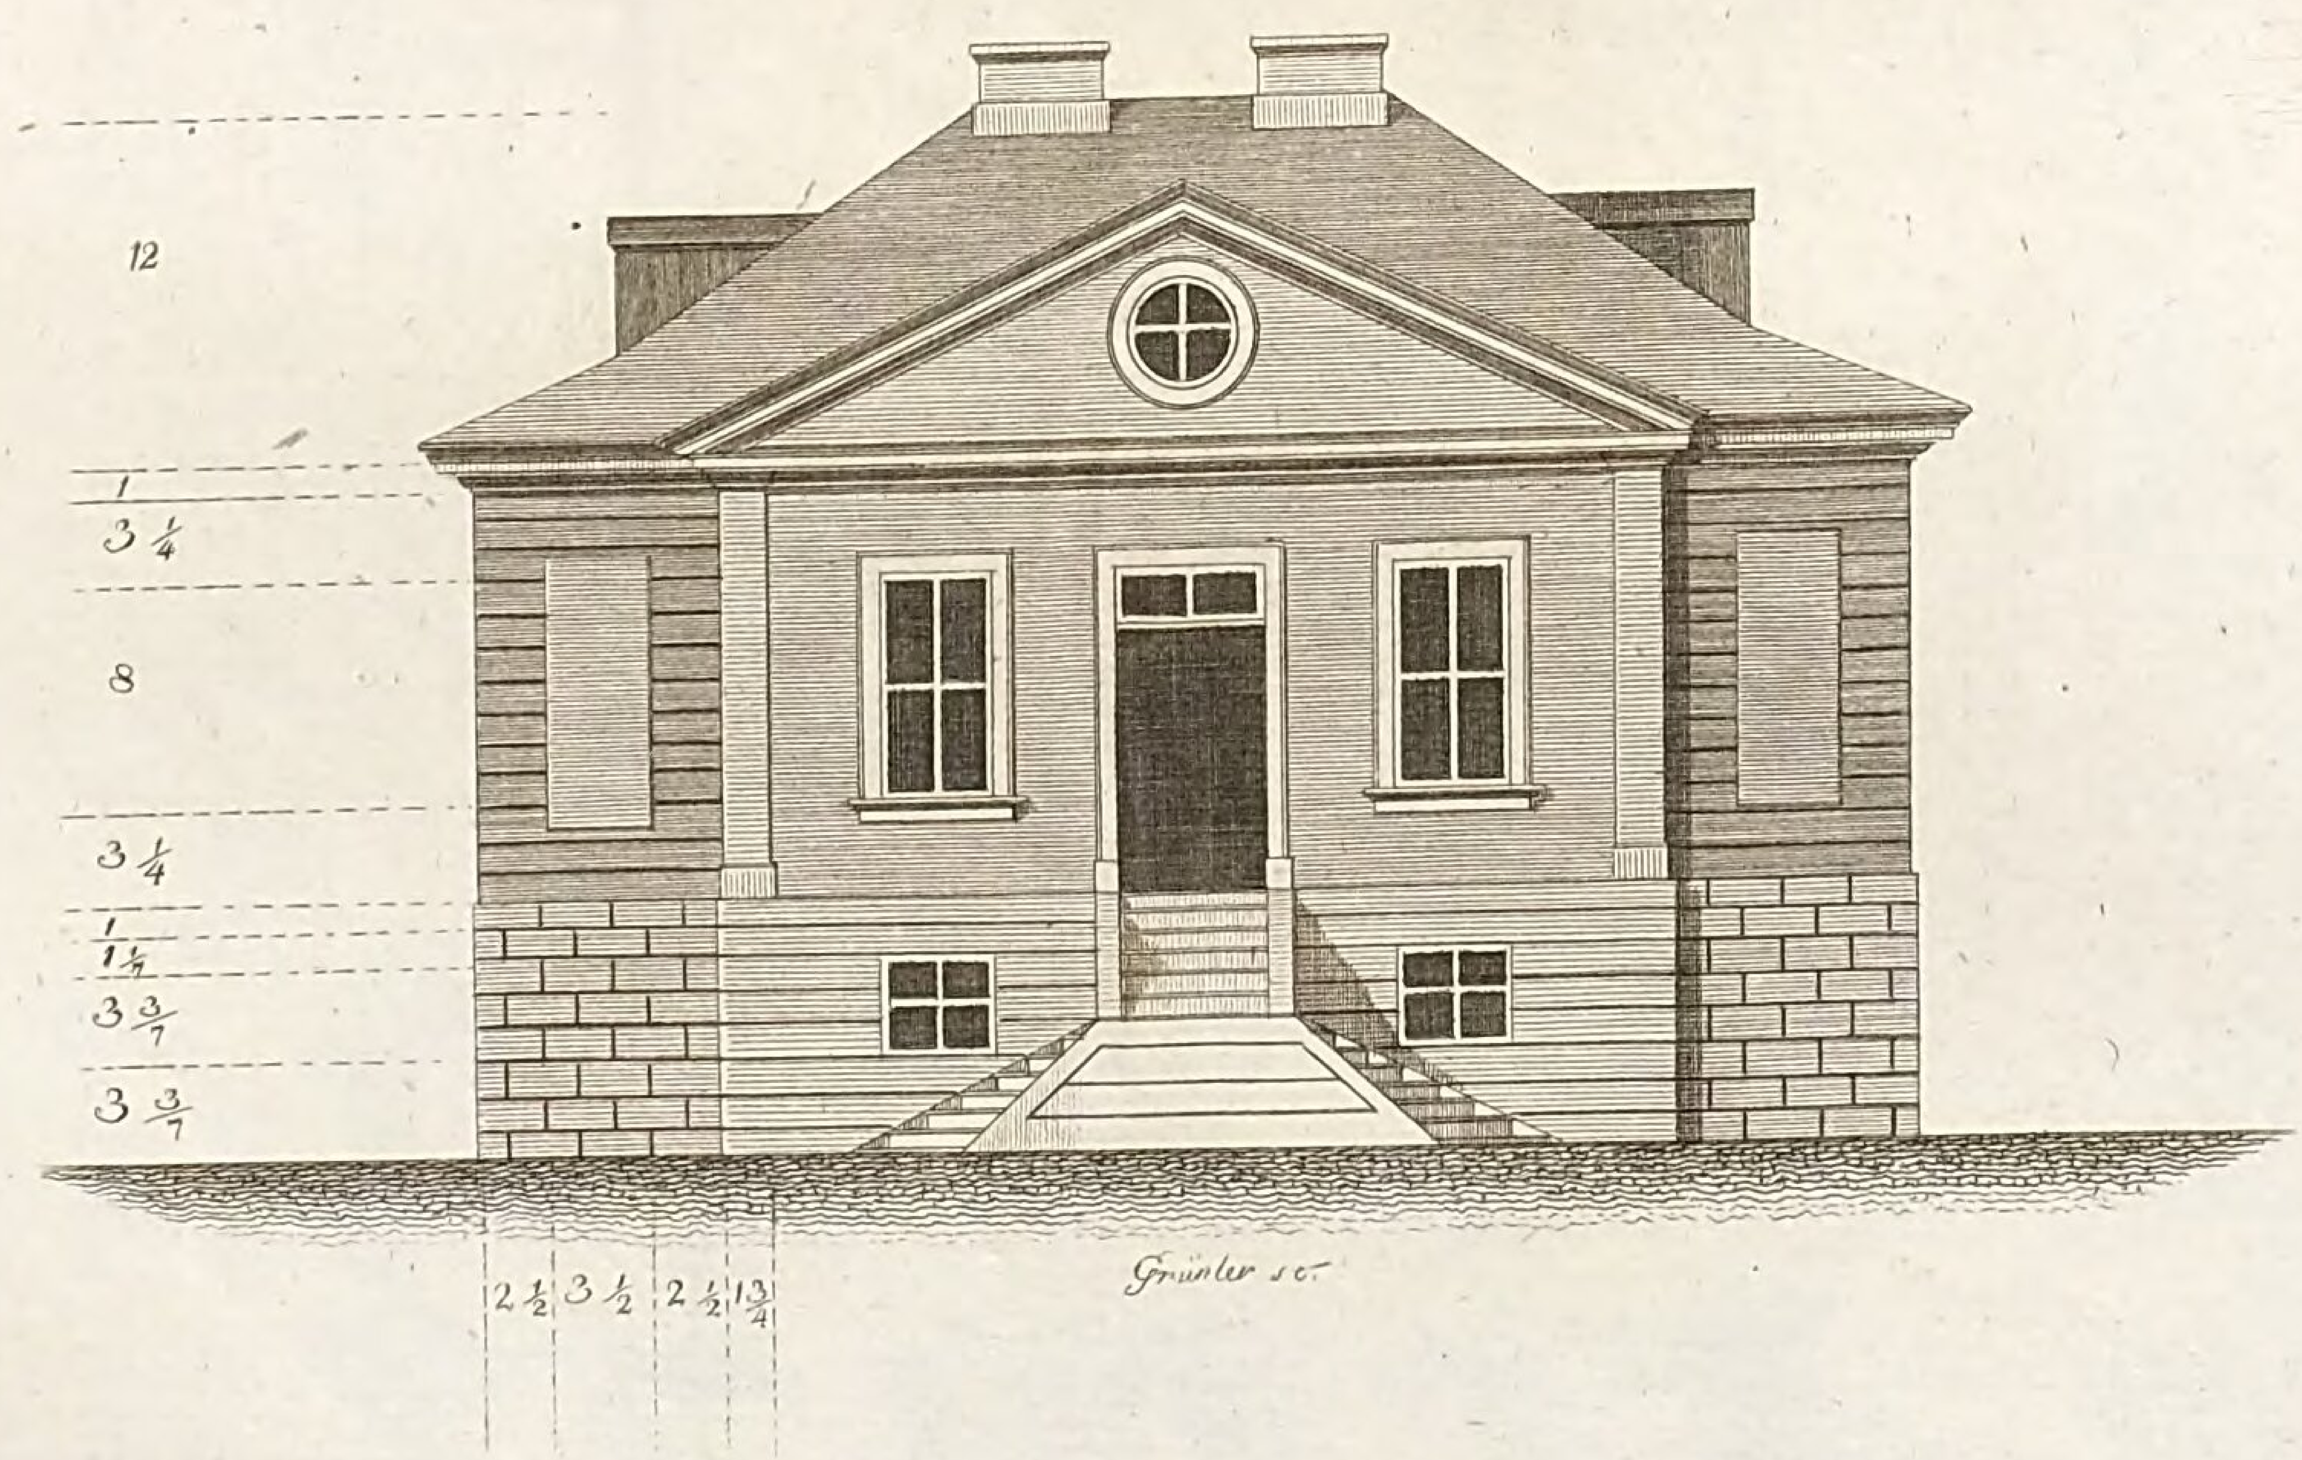


LB
Cob

Tab. CI


Grundrisse

eines grösstentheils hölzernen Gartenhauses, welches eine angenehme Somerwohnung für eine mittel Familie enthält, und vorzügl: eingerichtet ist, um bey einer nahen Verbindung mit dem Garten doch auch einige Aussicht zu haben.

Hauptetage

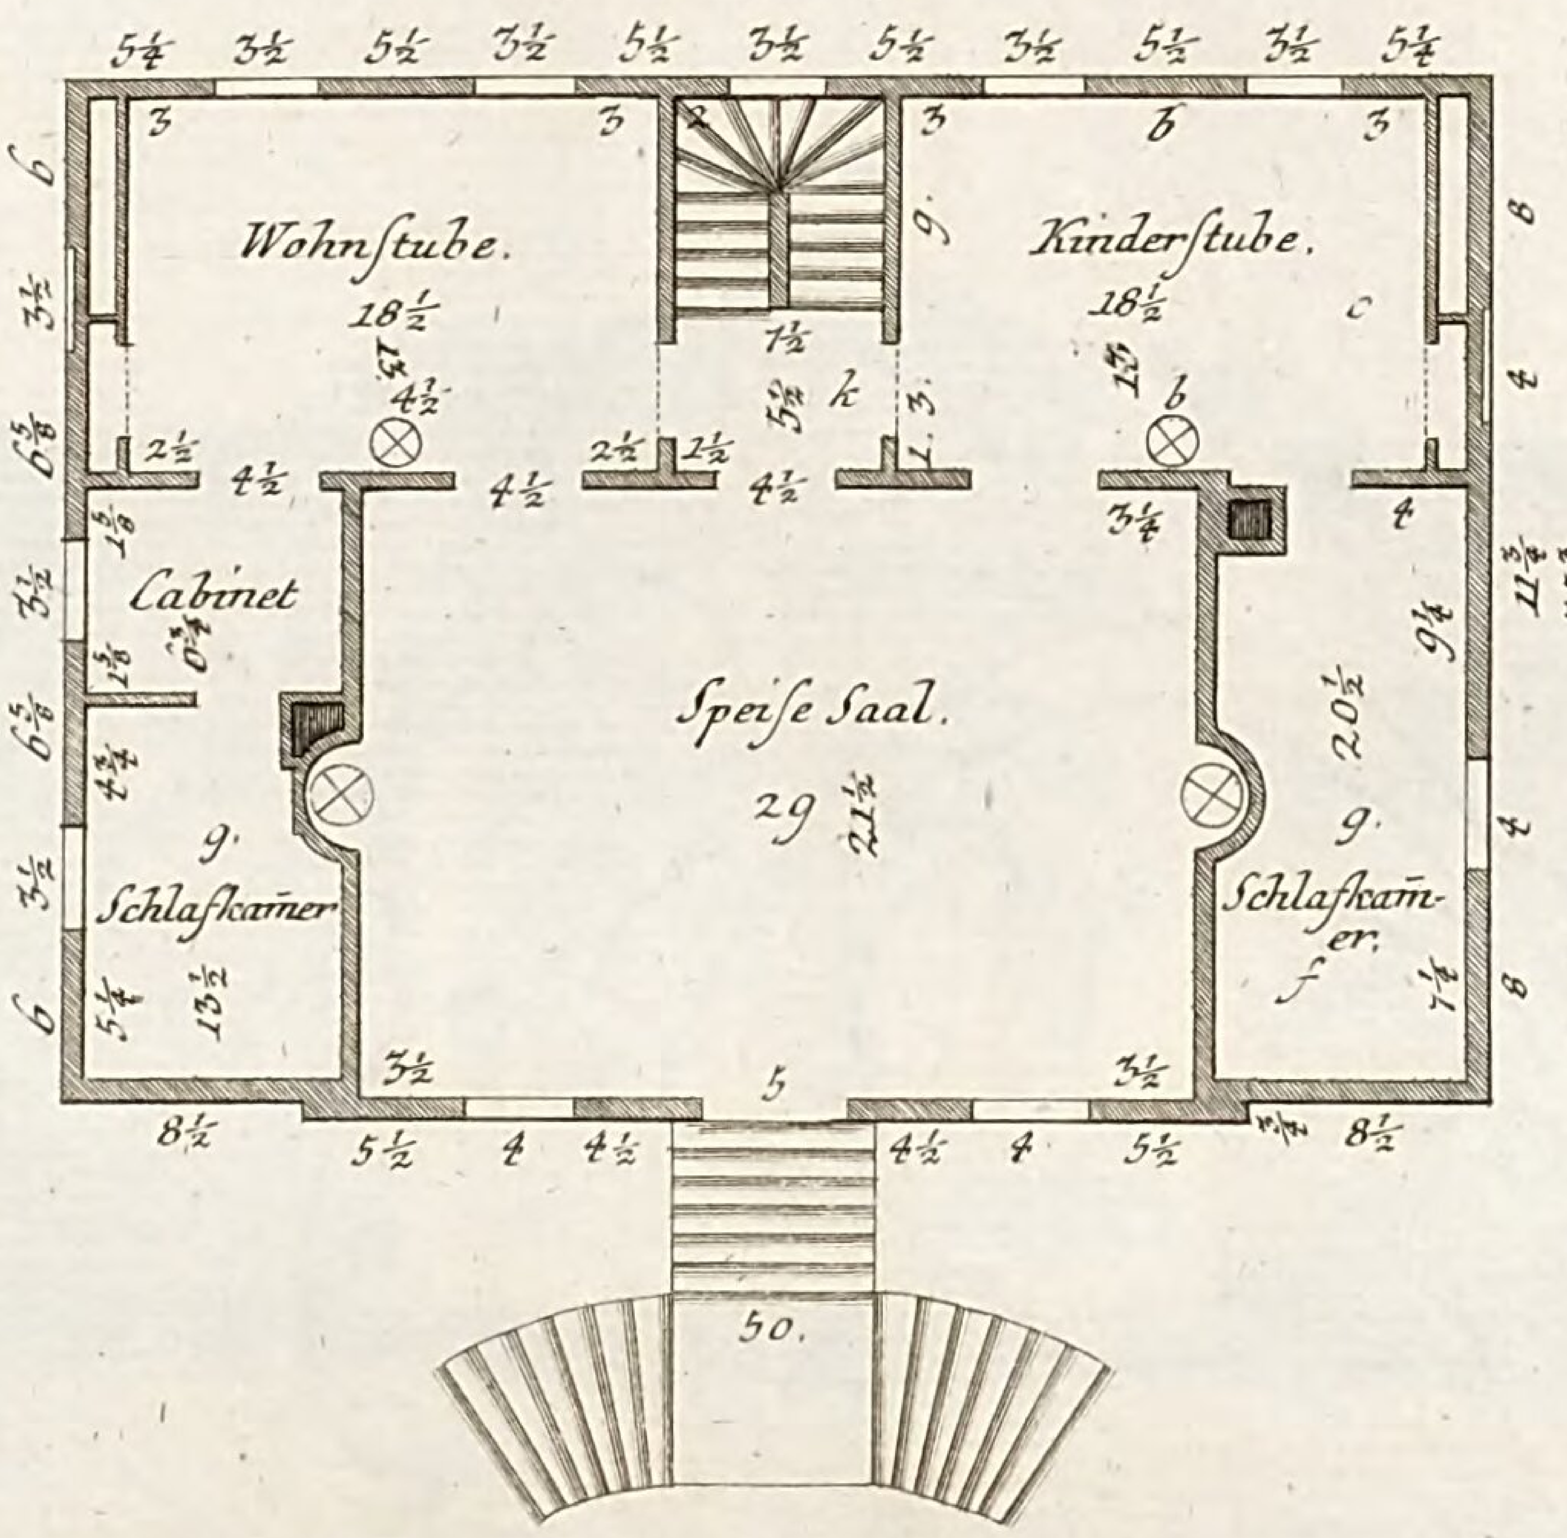


Erdgeschoss.

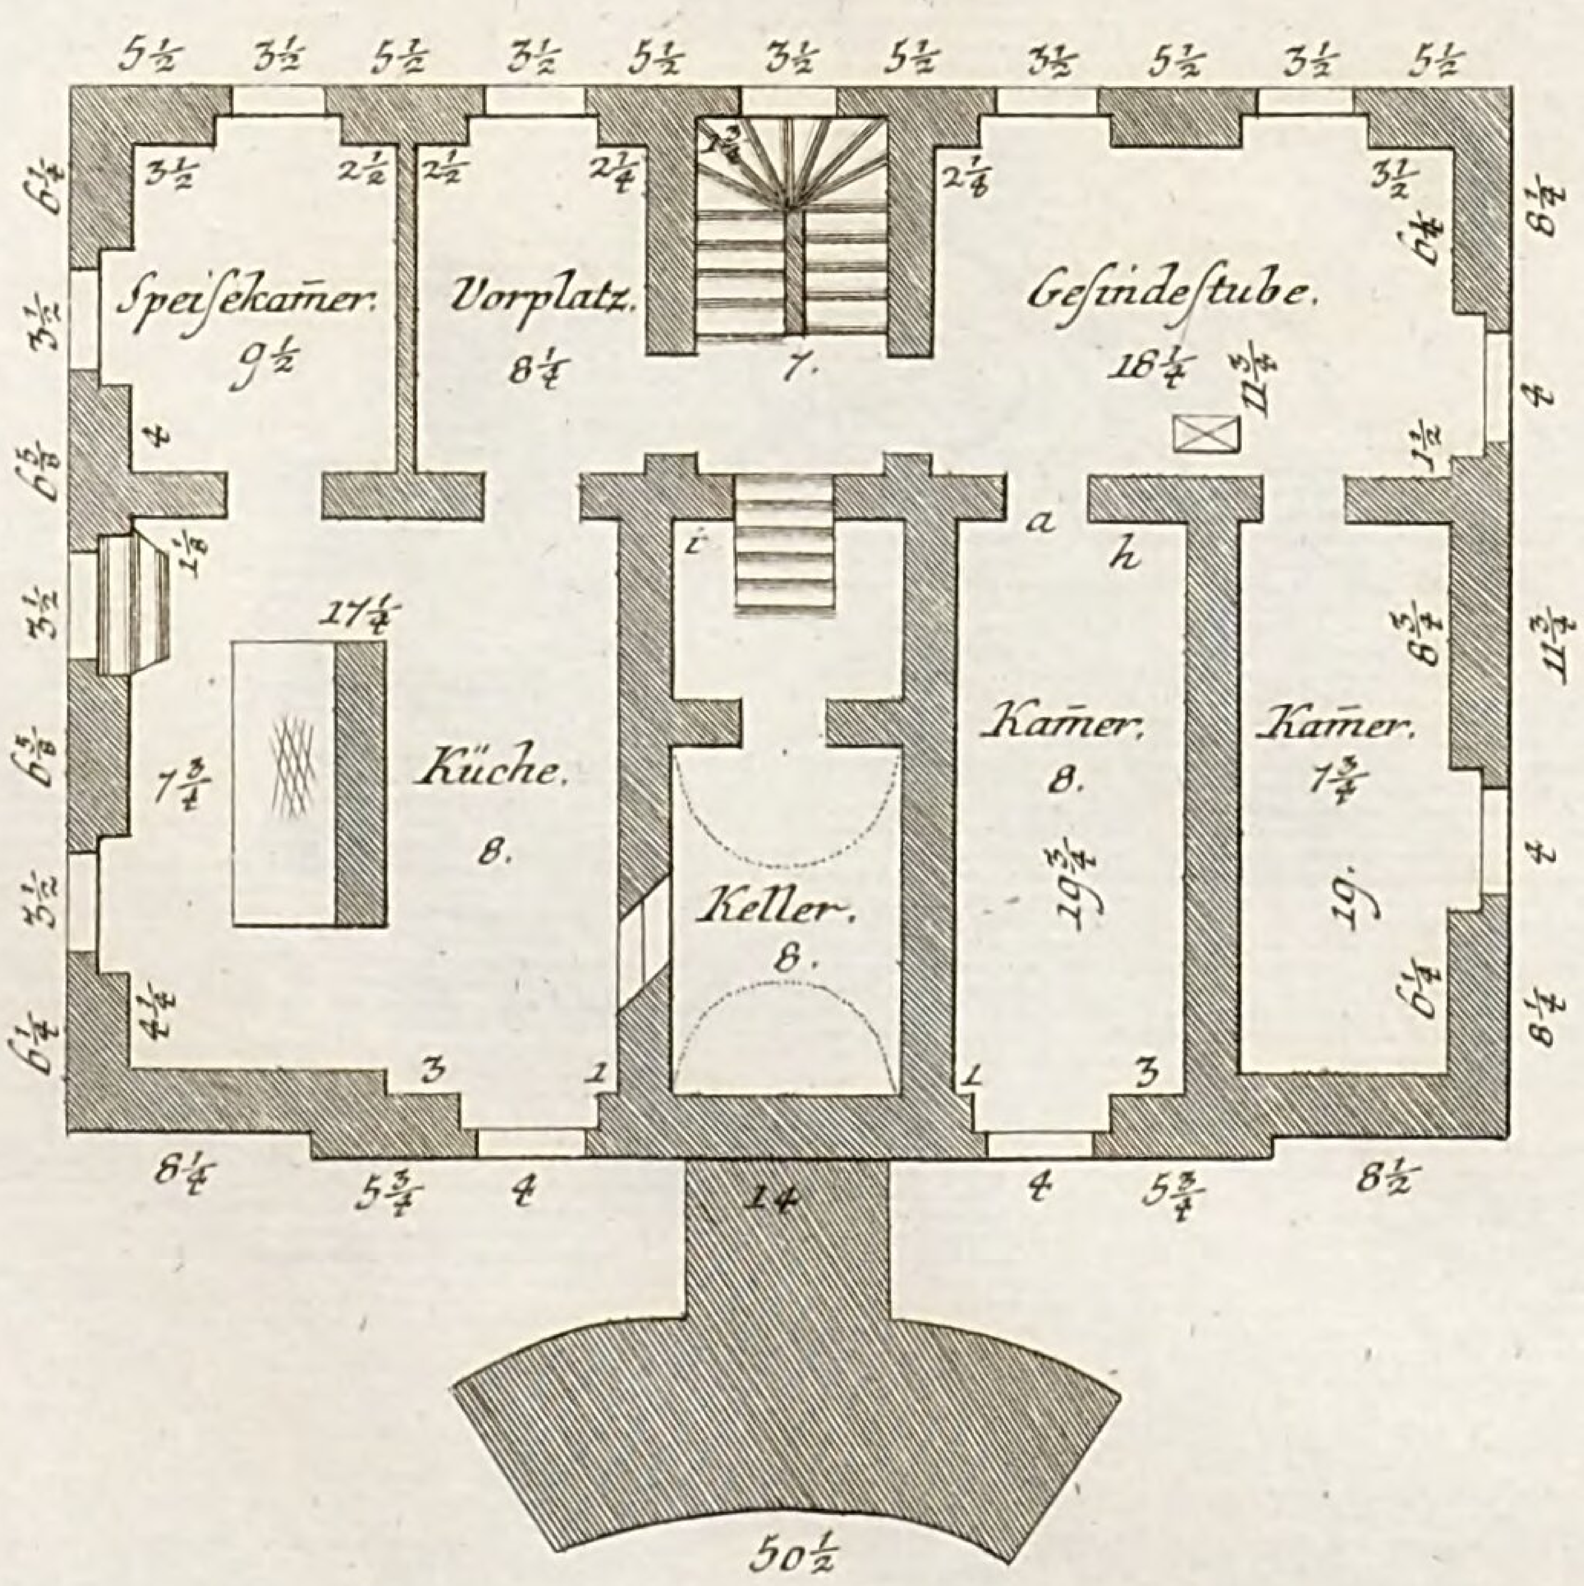

LB
Cob


Tab. CII. c.

Plan LXVIII.

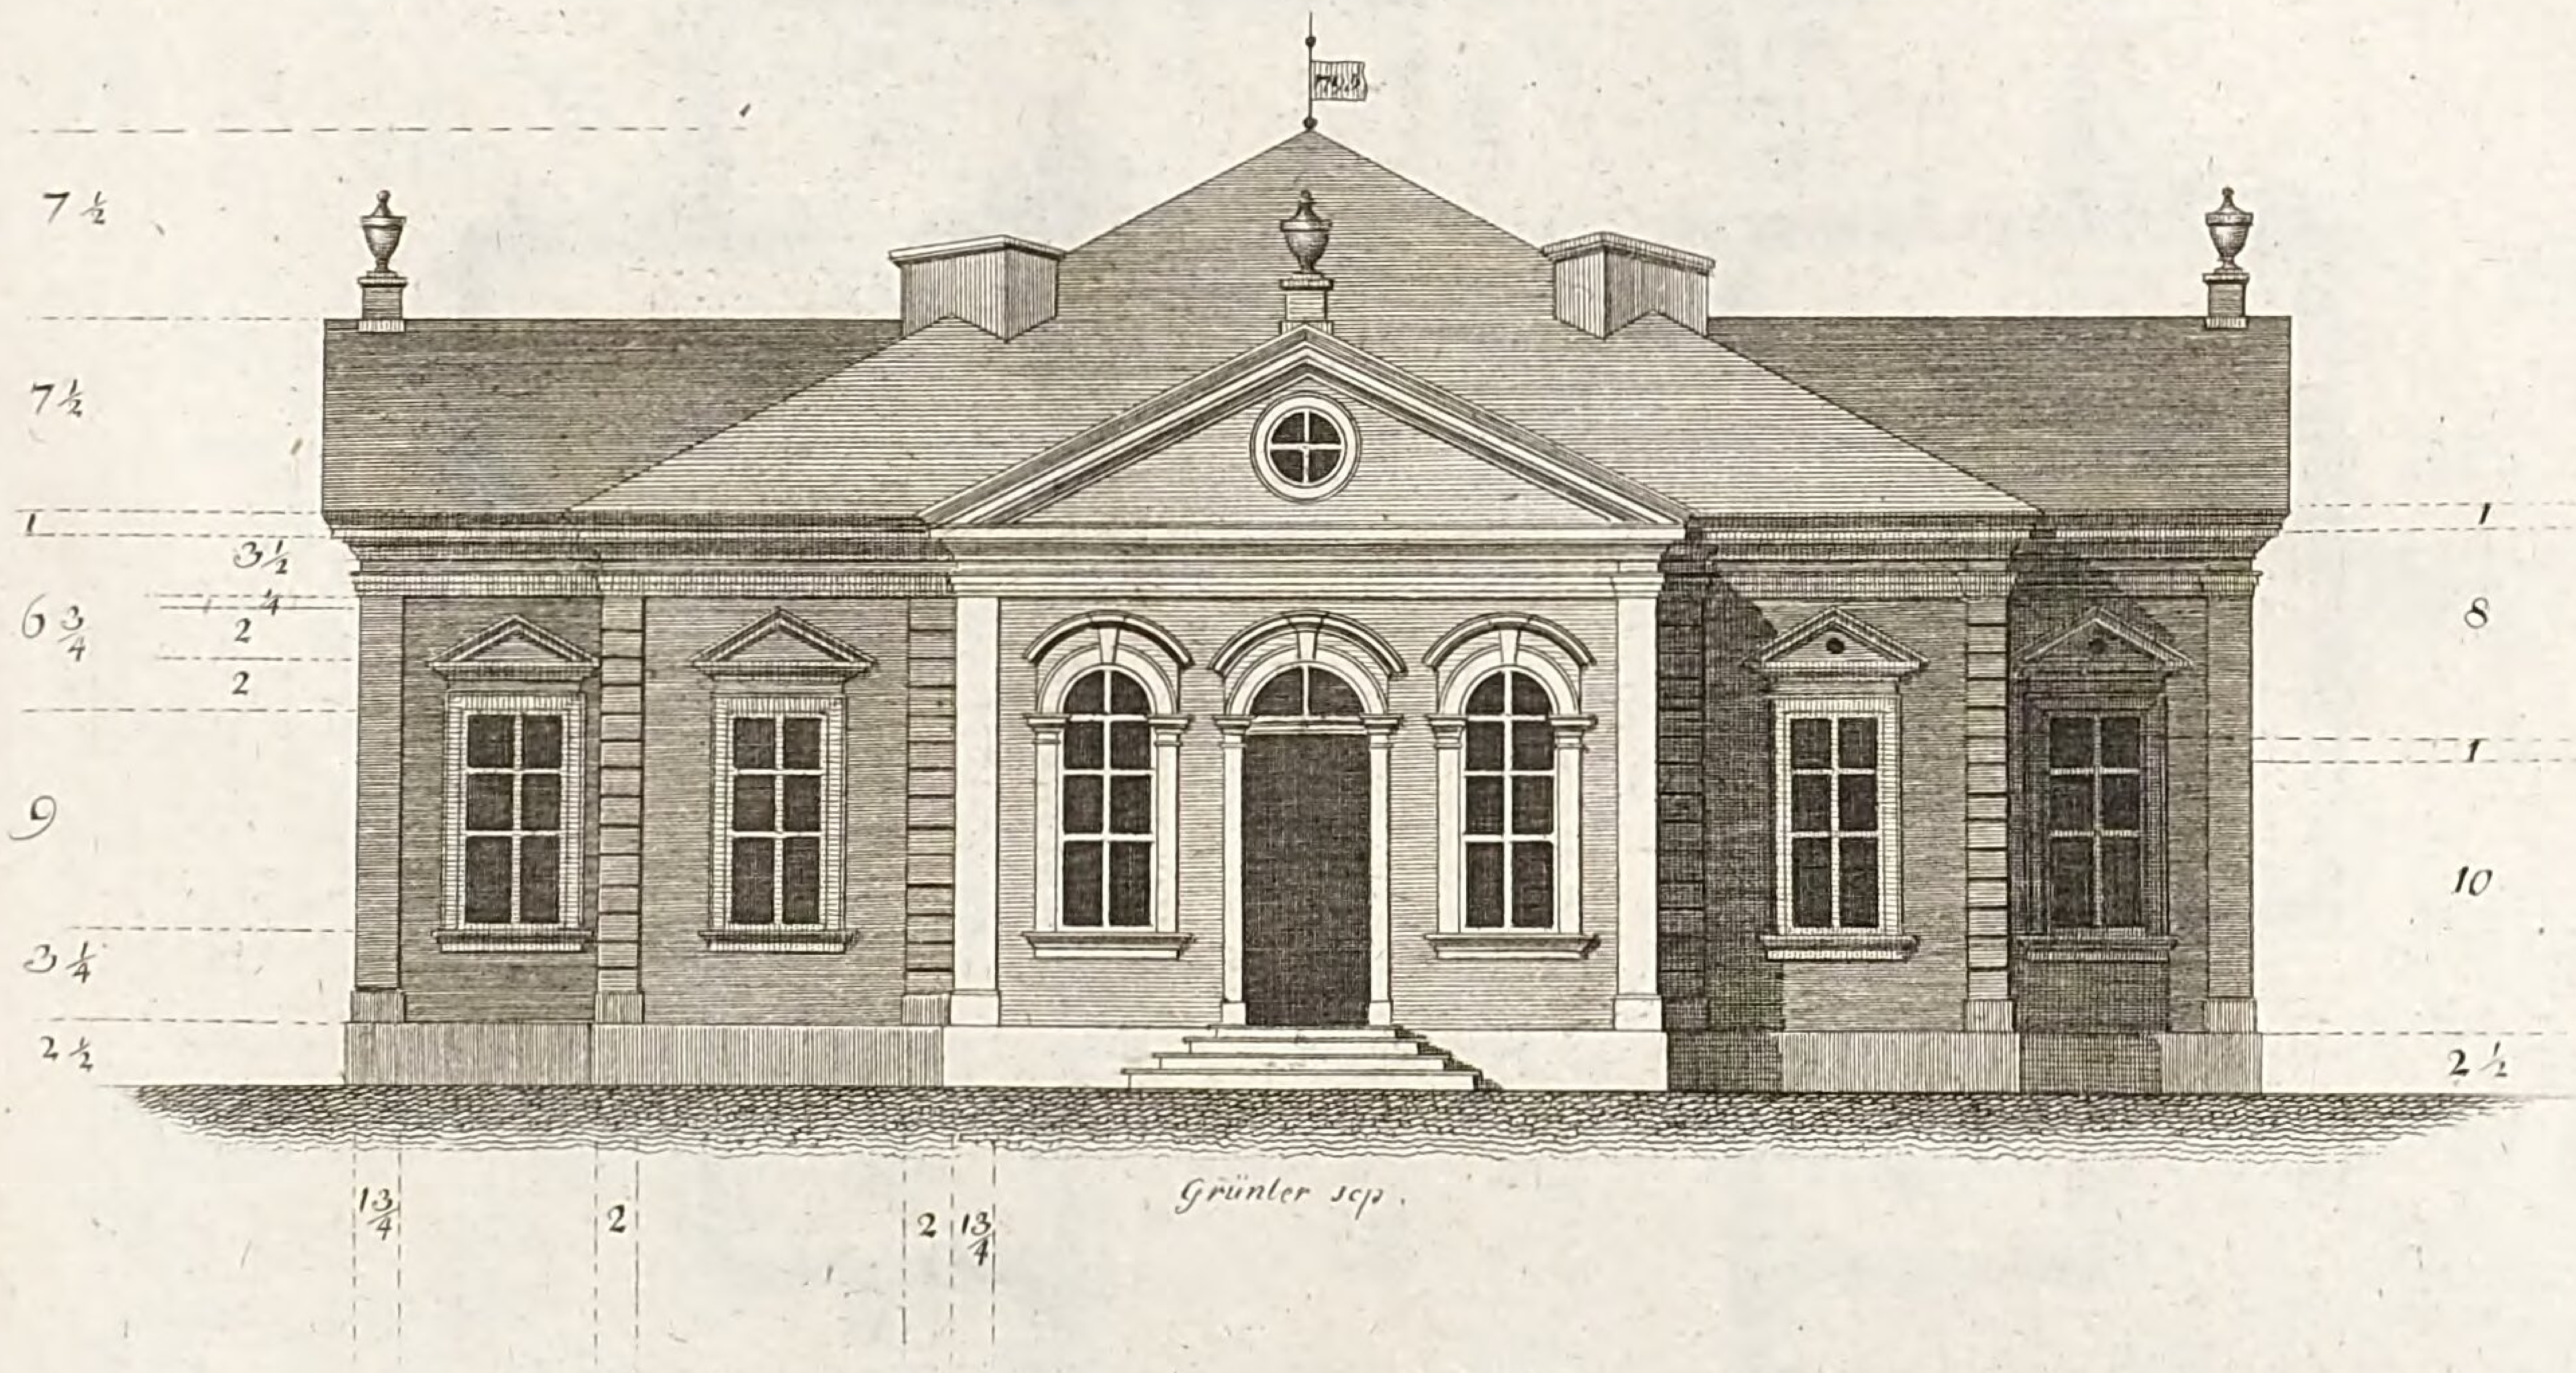

Grünler sc.


Dachriss

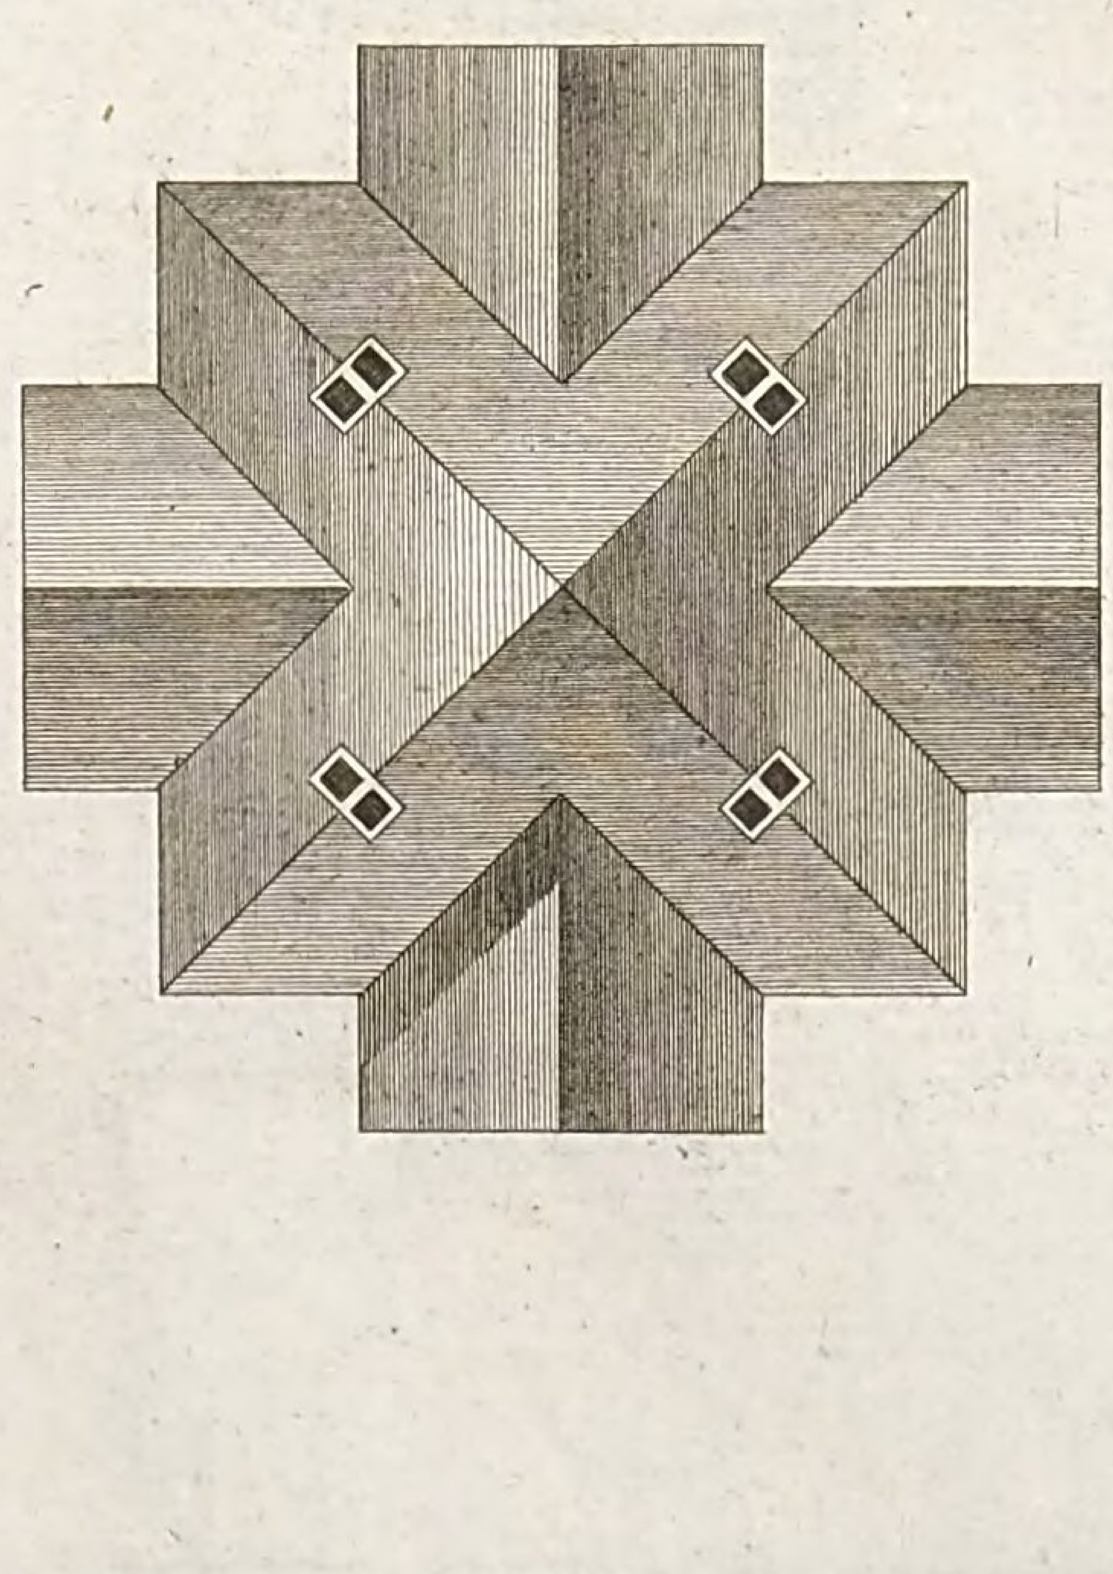


LB
Cob

Grundriss

eines grossen hölzernen Gartenhauses, welches sich durch seine aüserliche Form aus zeichnen soll, am schicklichsten in der Mitte eines grossen Gartens stehet, und zur sommer wohnung einer Familie und für grosse Gesellschaften eingerichtet ist.

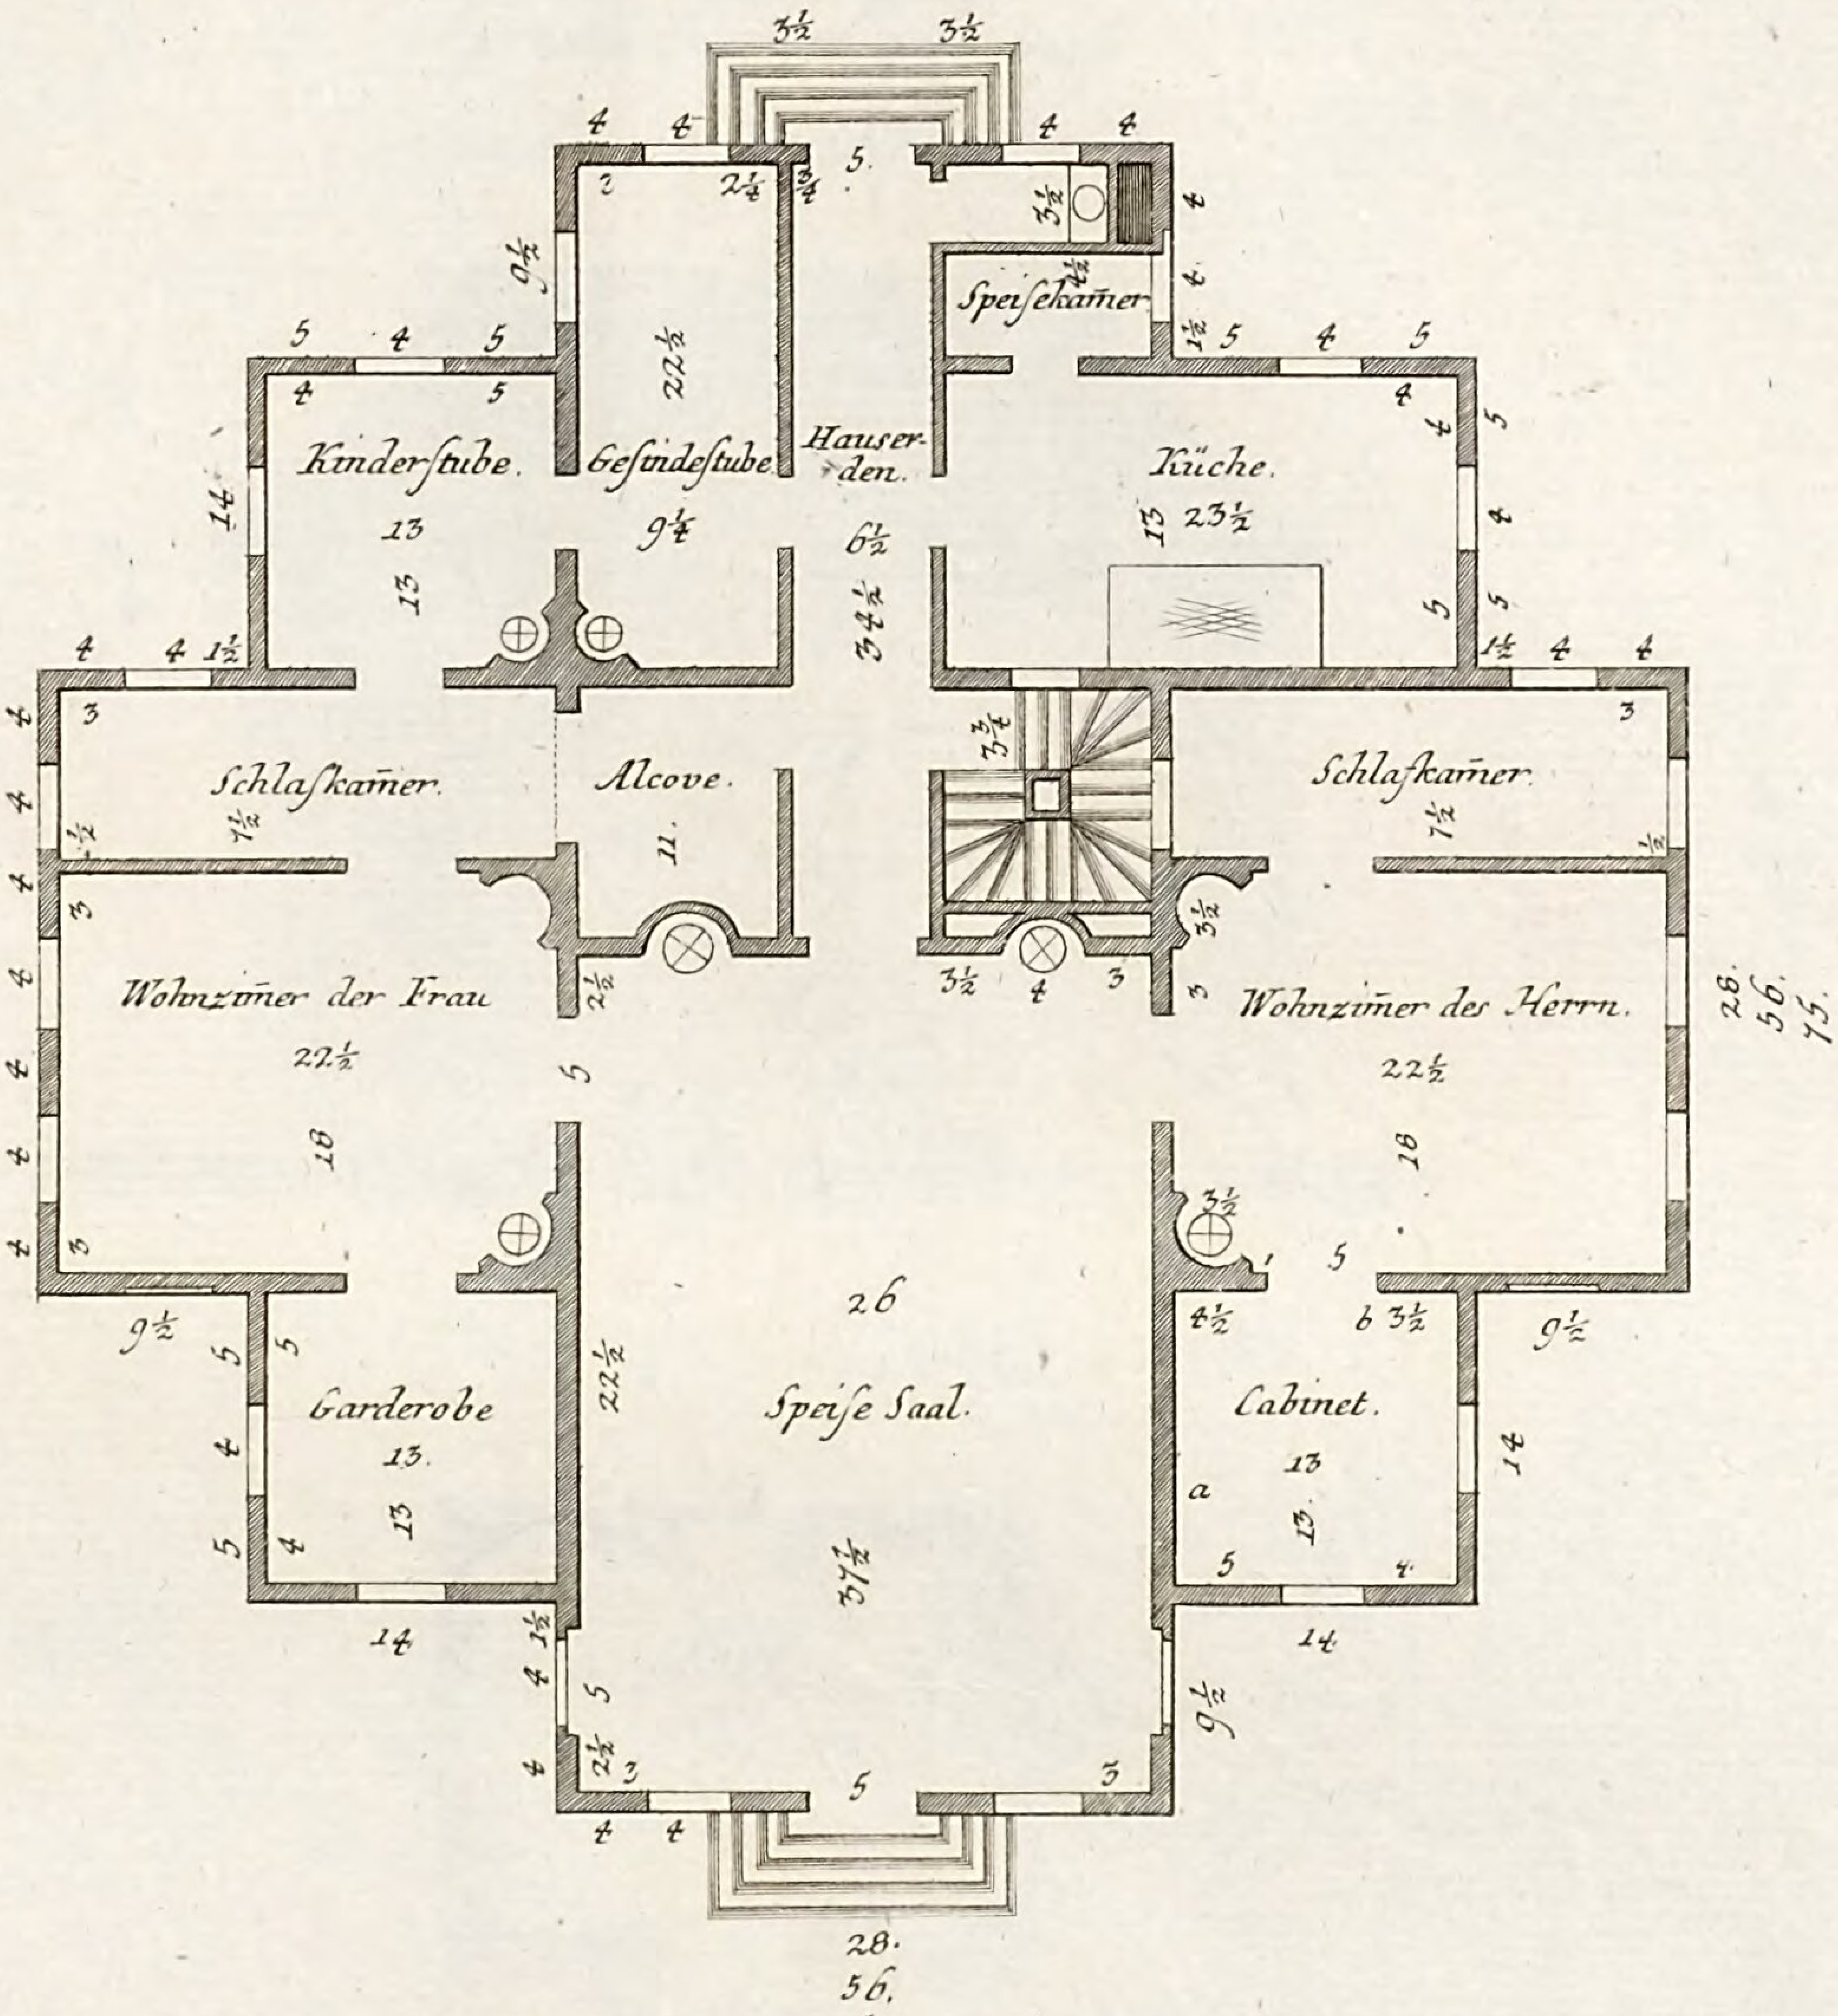

Plan LXIX.

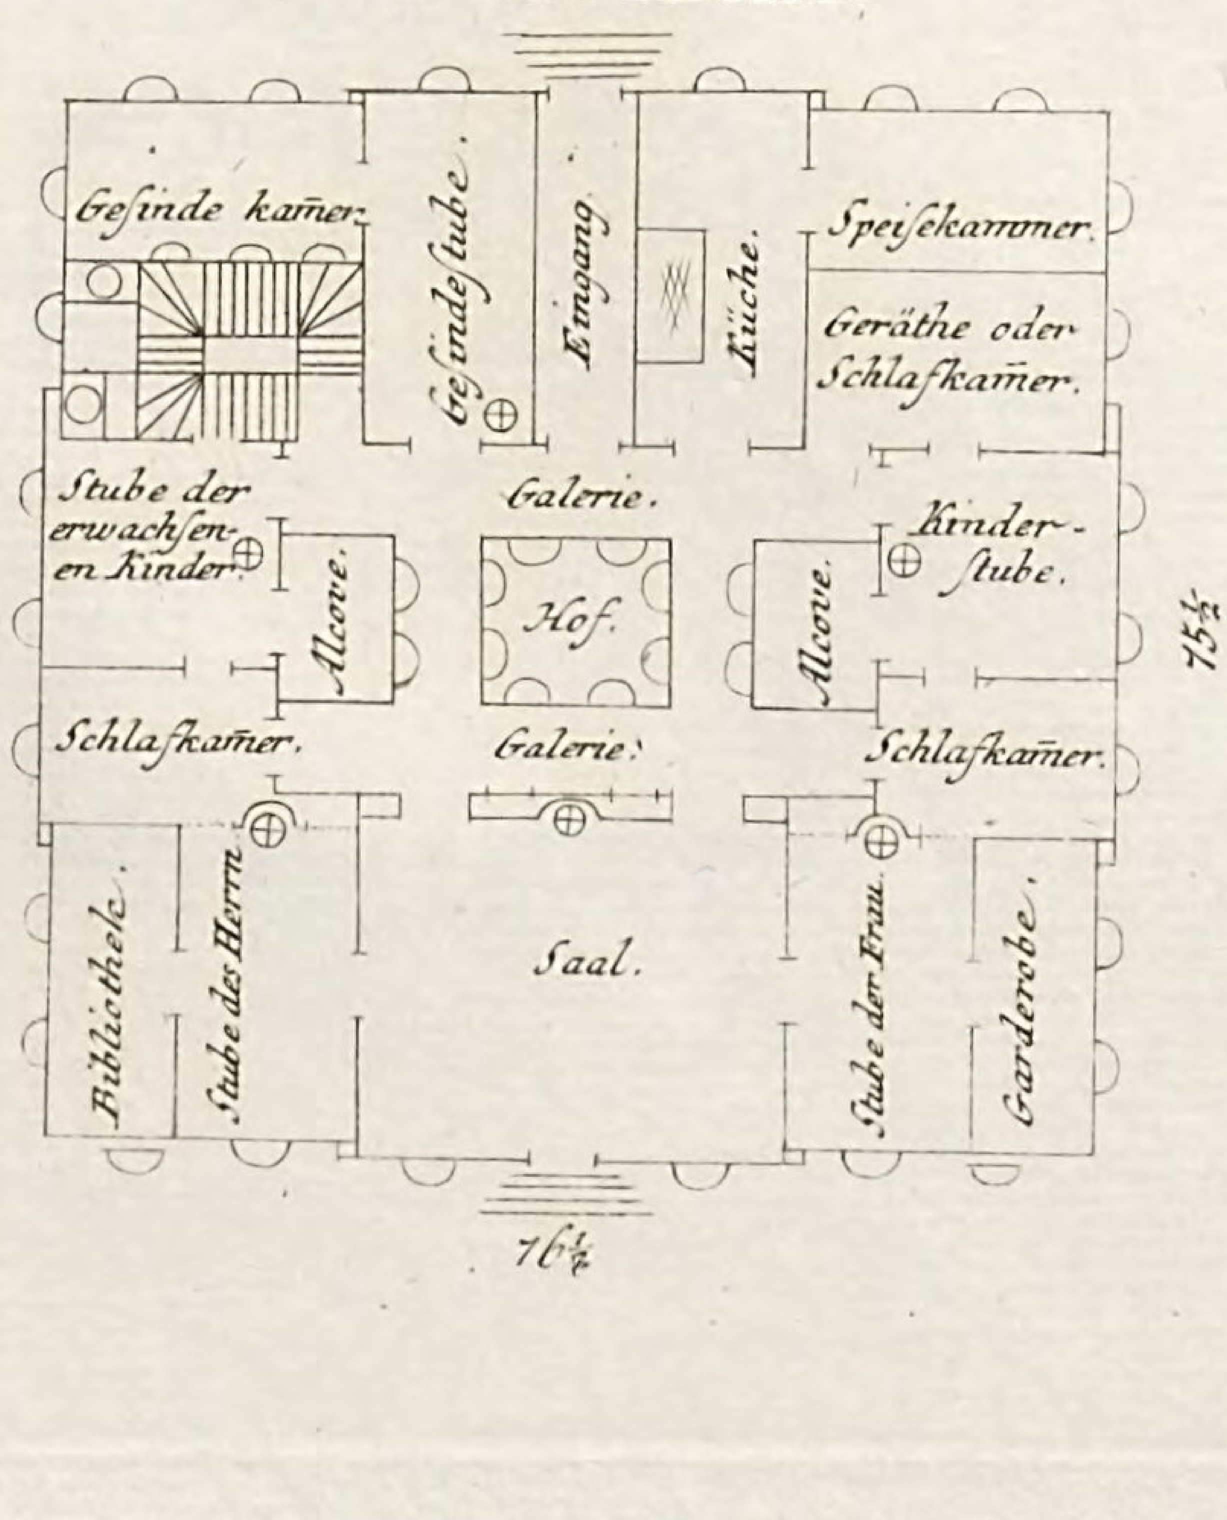



LB Cob

Tab: CIV.


Plan LXX.

Grund- und Aufriss eines steinern Gartenhausses.

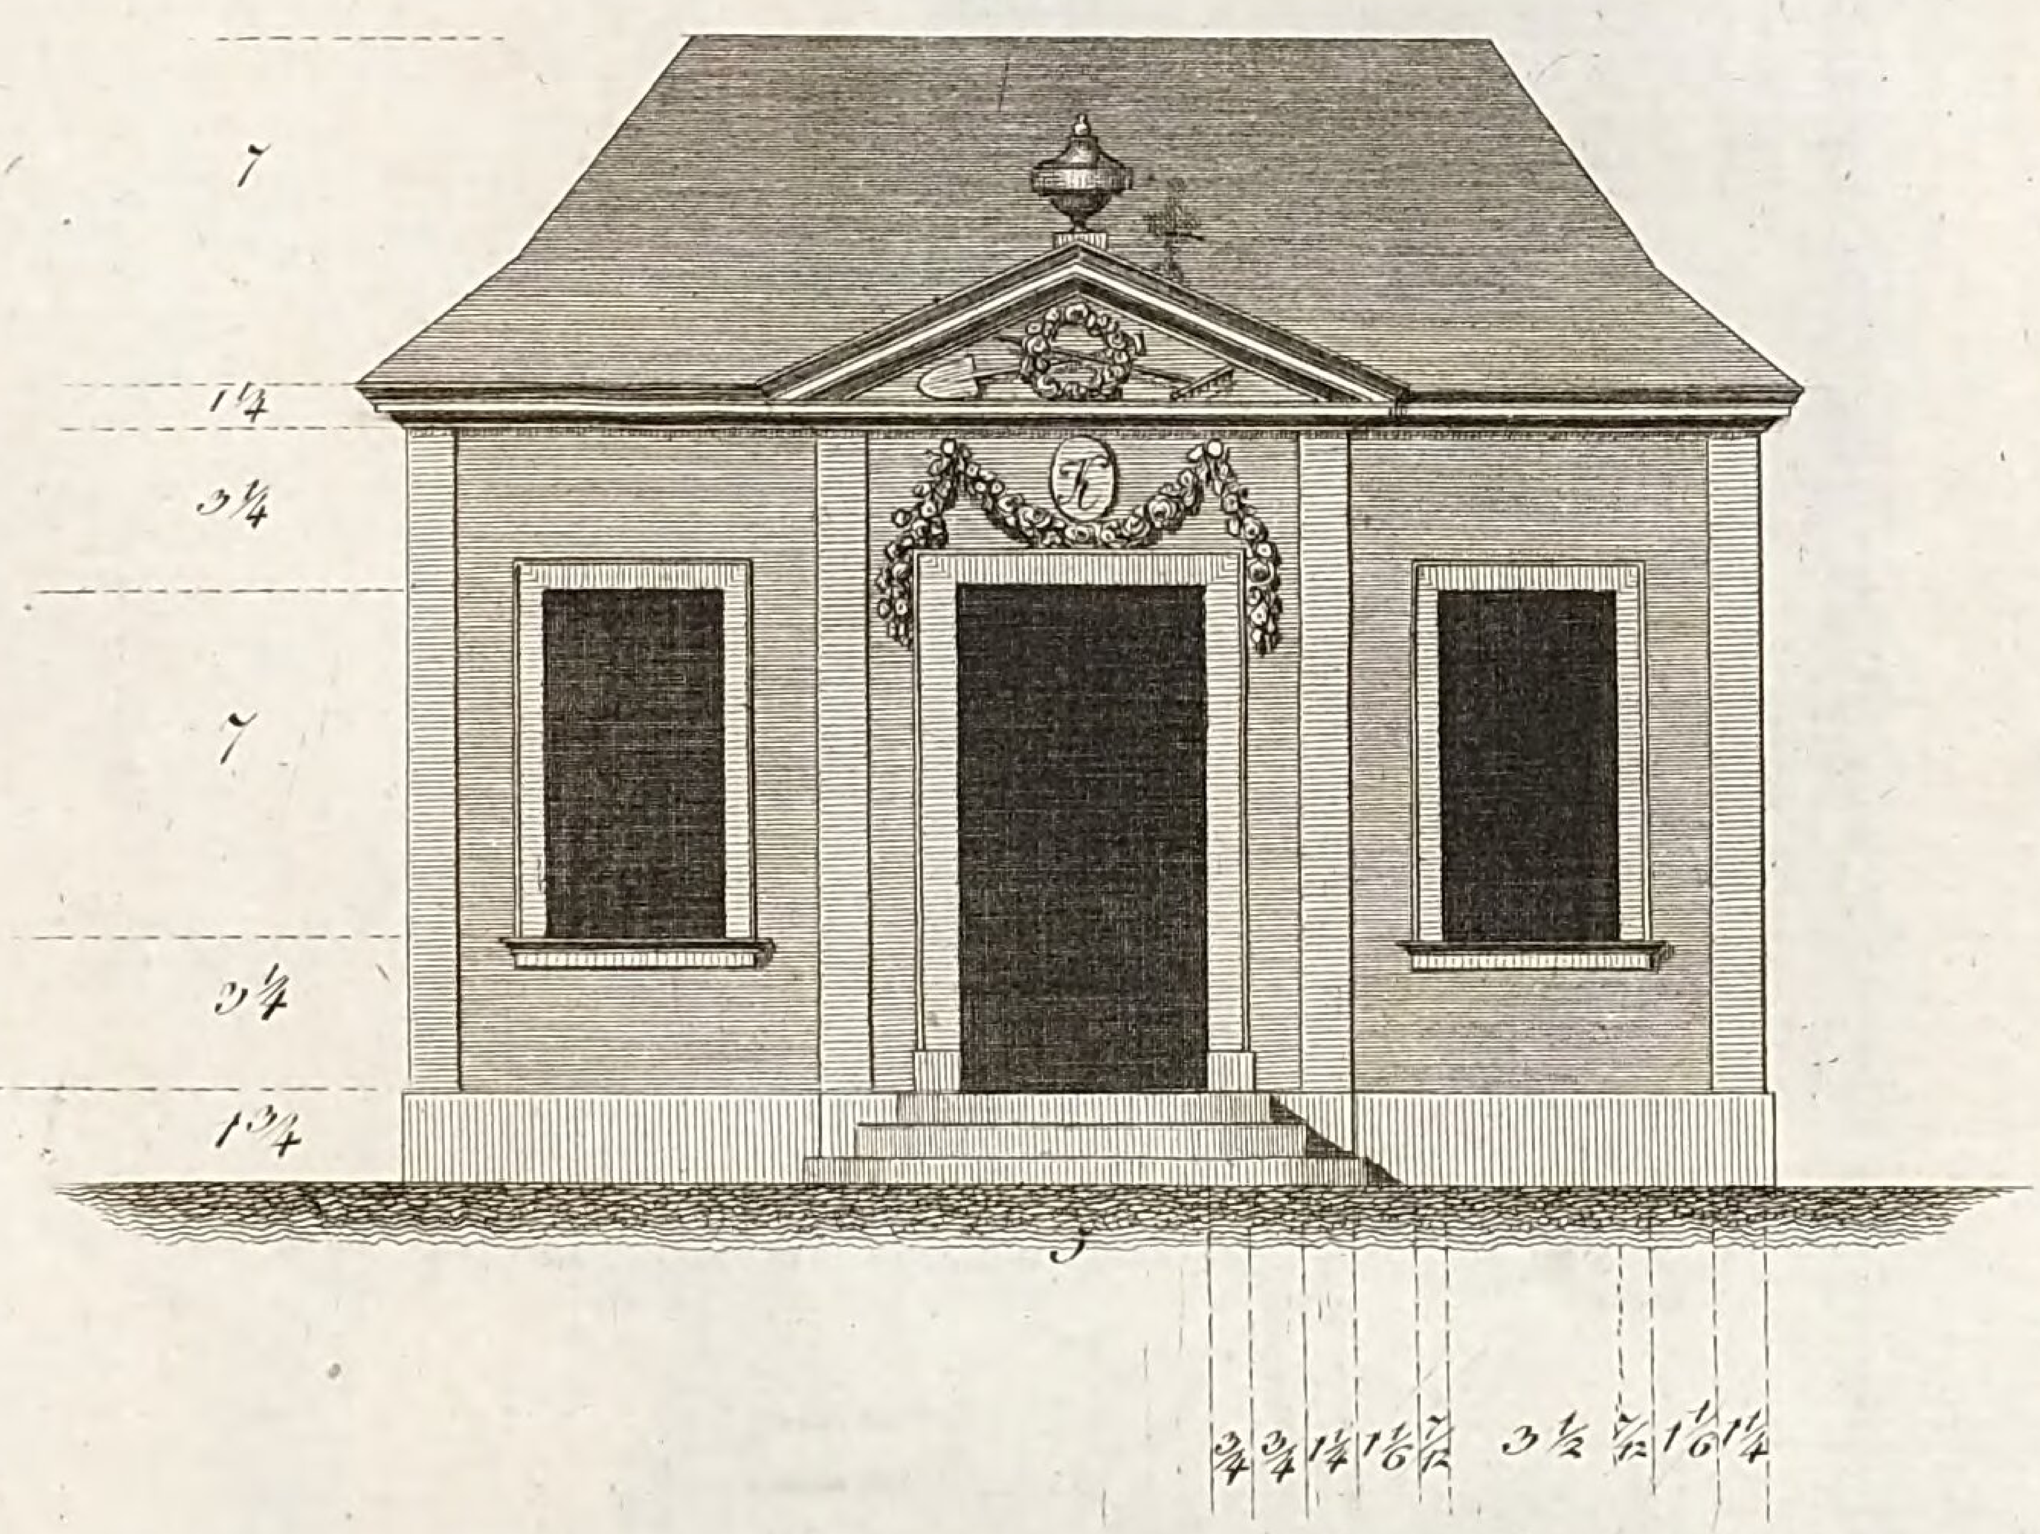

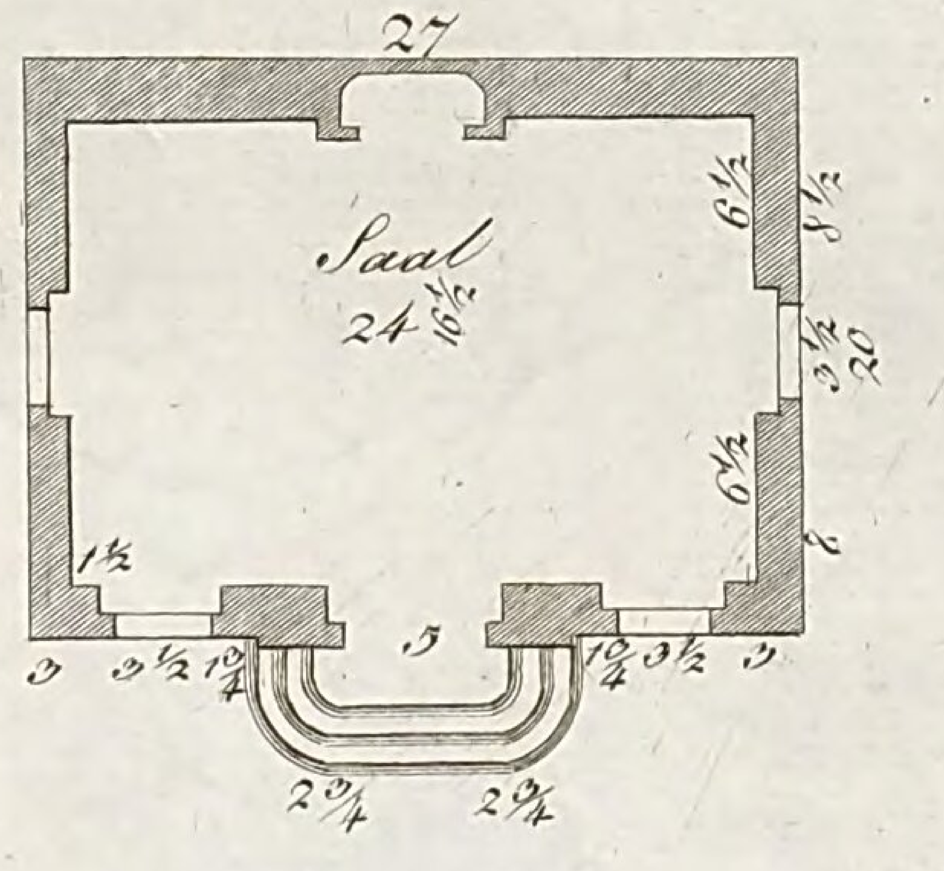

Plan LXXI.

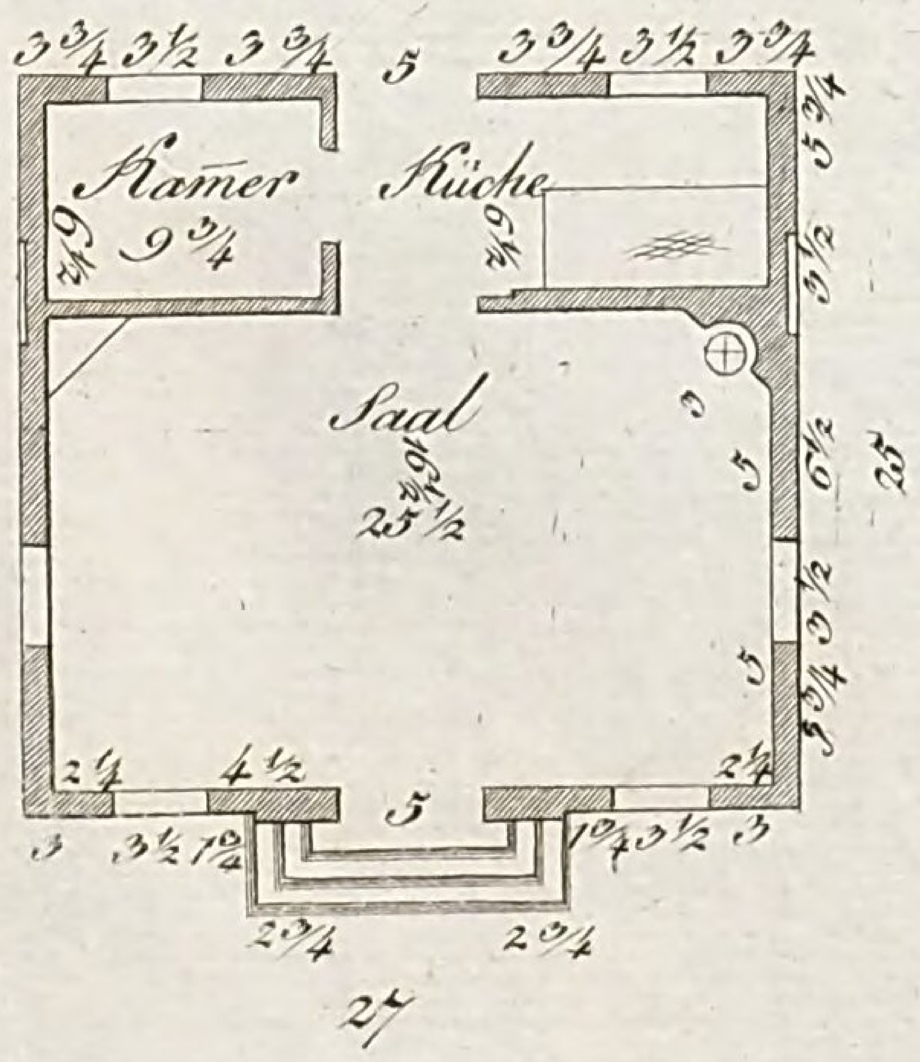


Gründler fec.

LB
Cob

Tab. CV.


Plan LXXII.

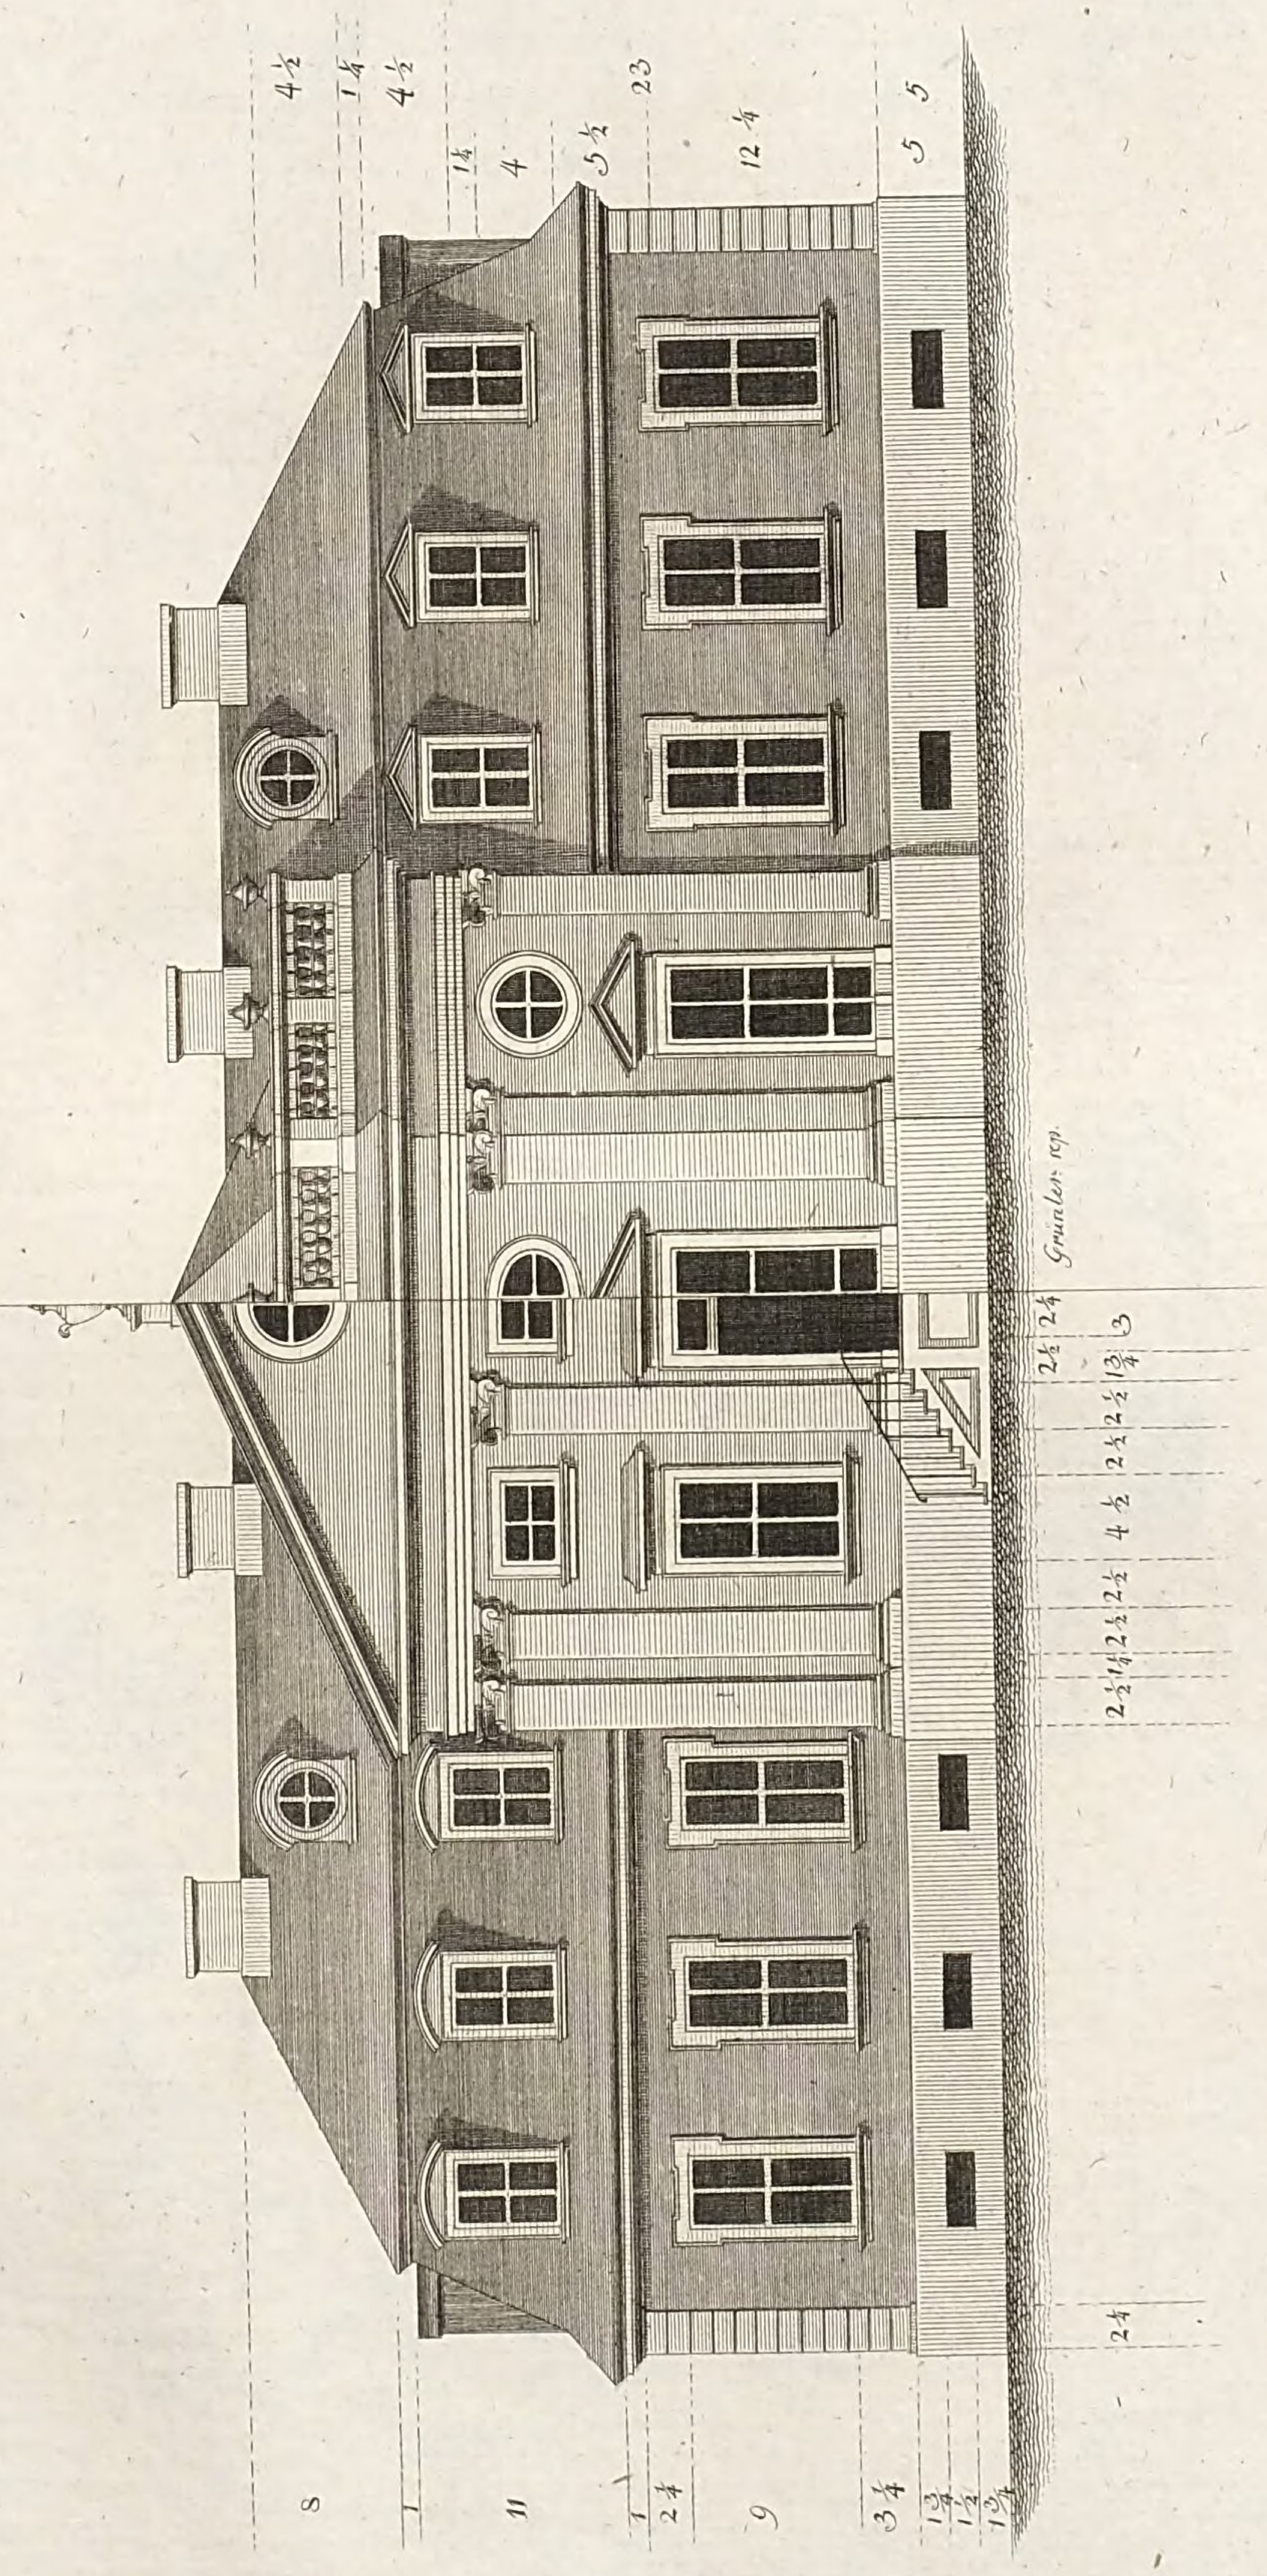

LB
Cob

Grundriss,


eines grossen steinernen Gartenhauses, welches sich durch einen sehr schönen ovalen saal auszeichnet, und woriñe eine reiche und angesehene Familie während dem sommer sehr bequem wohnen kann.

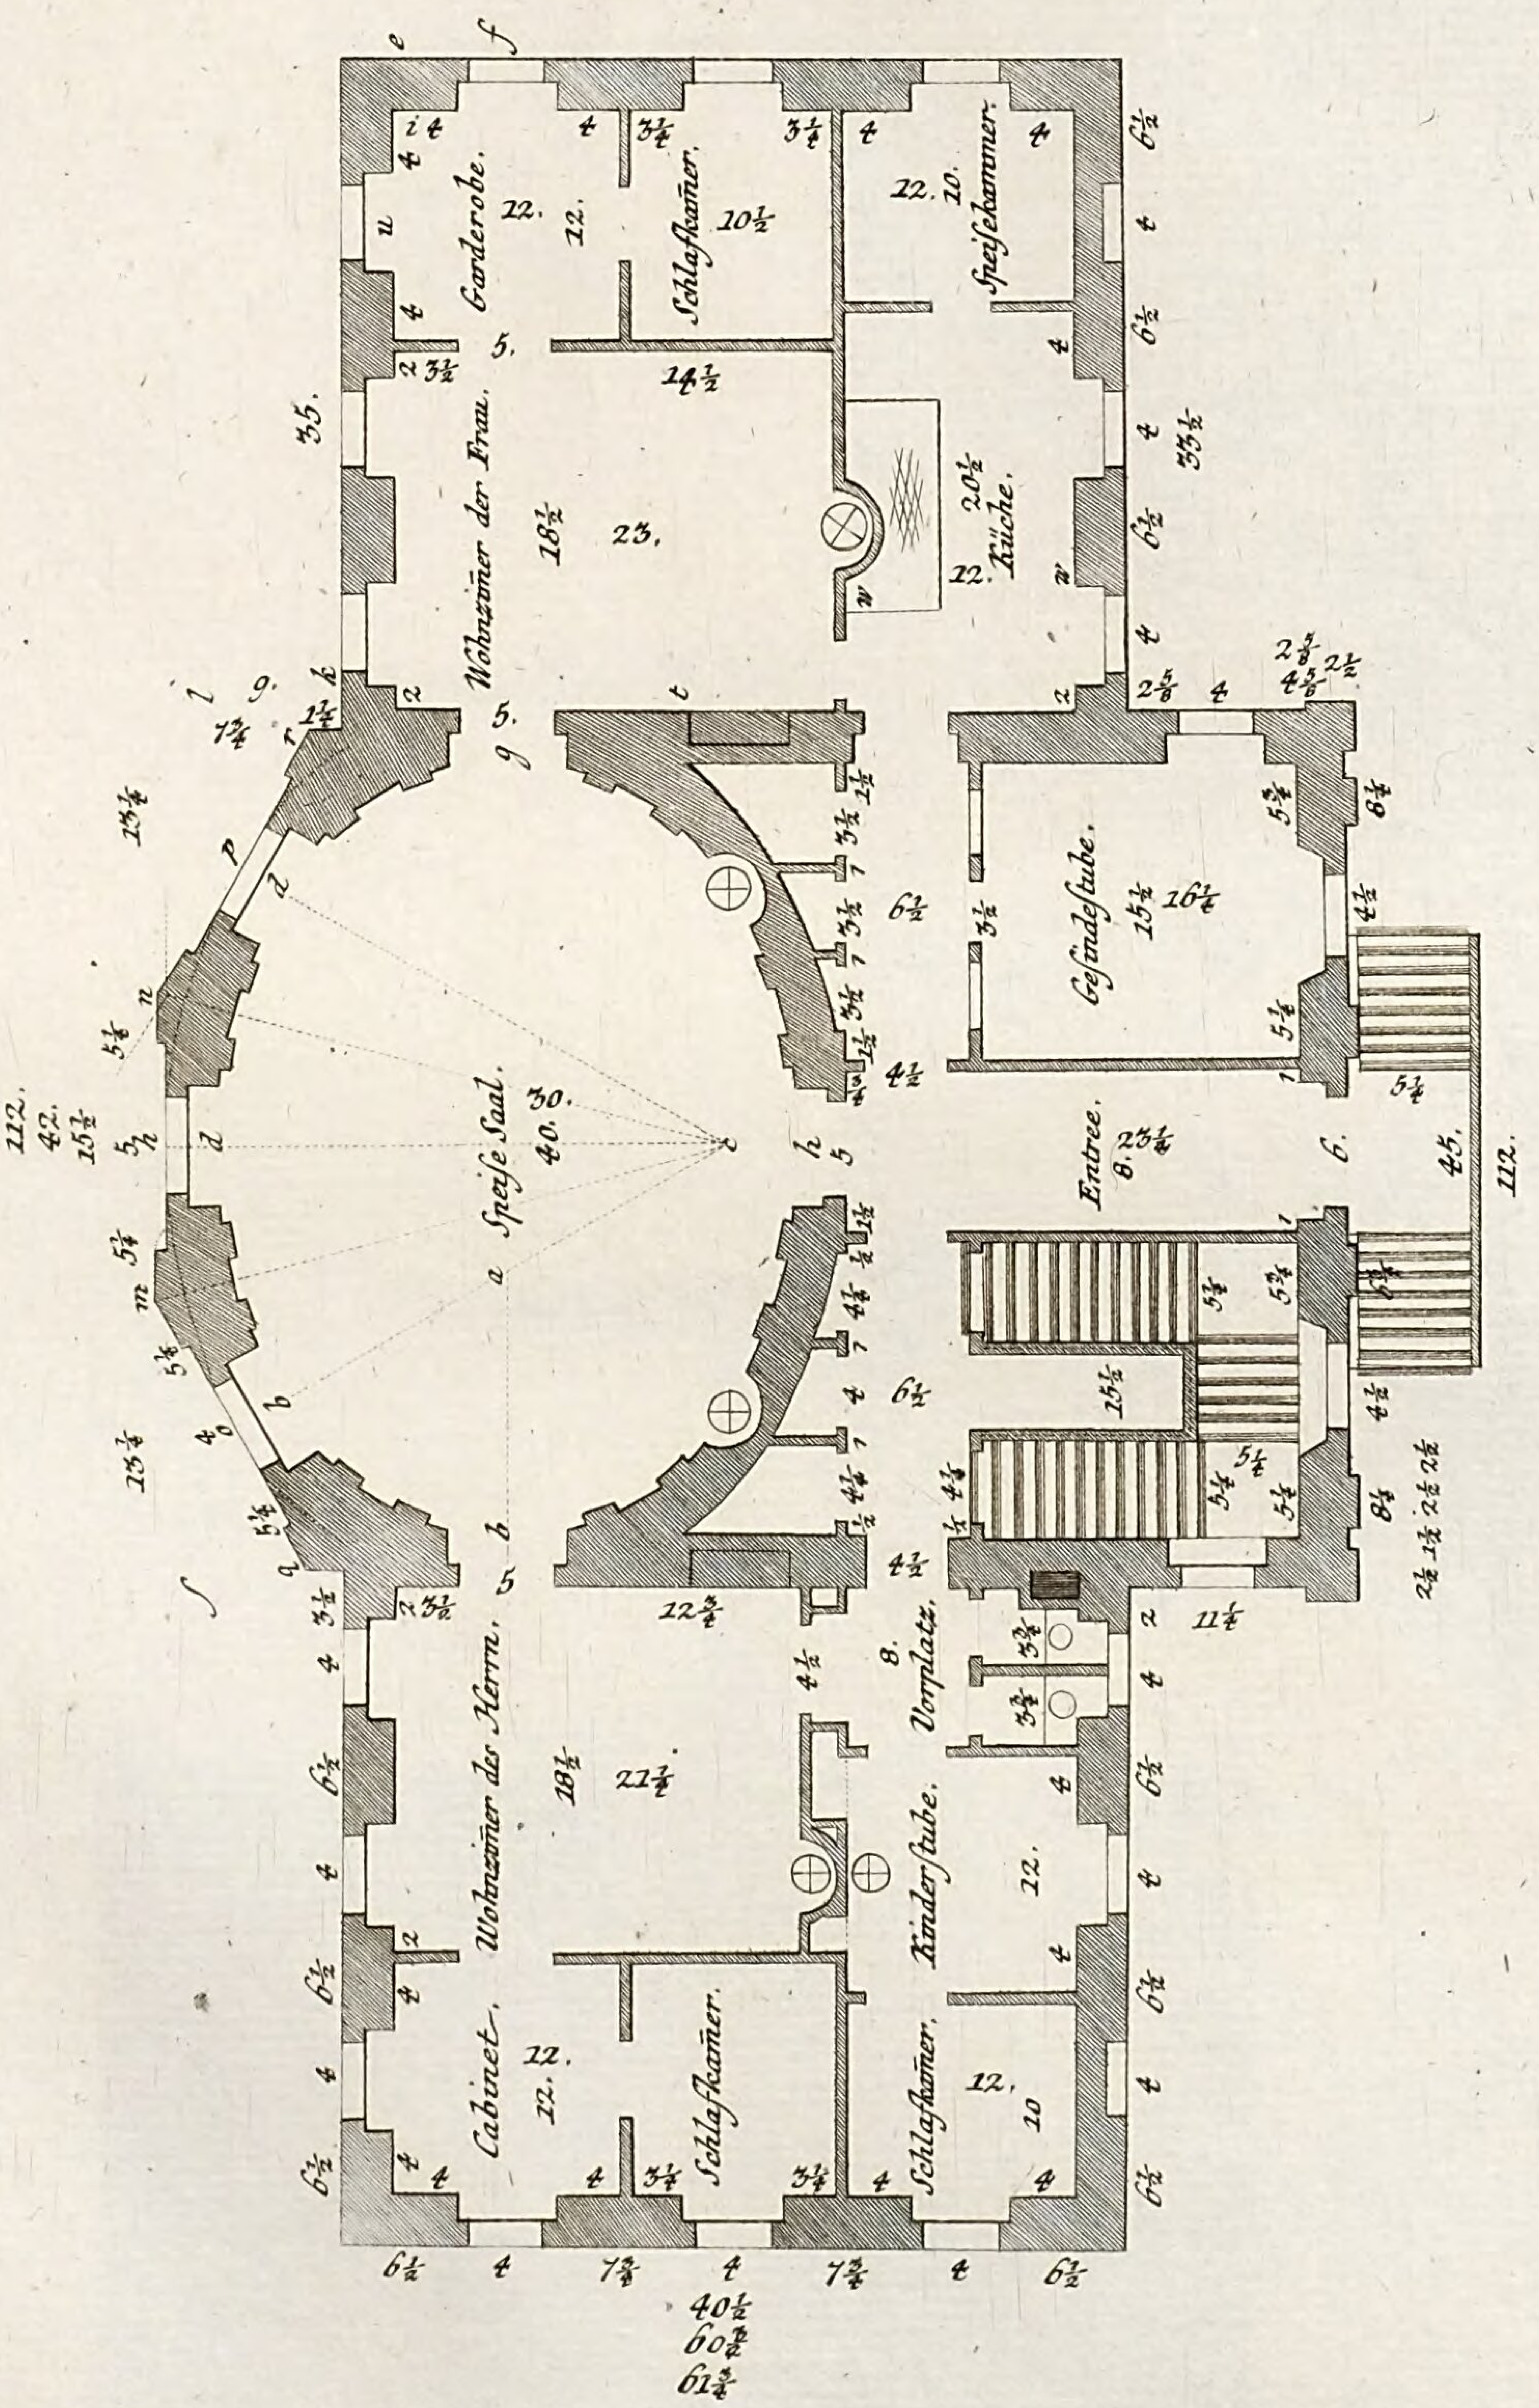

LB
Cob

Tab. CVII.


Plan LXXIII.

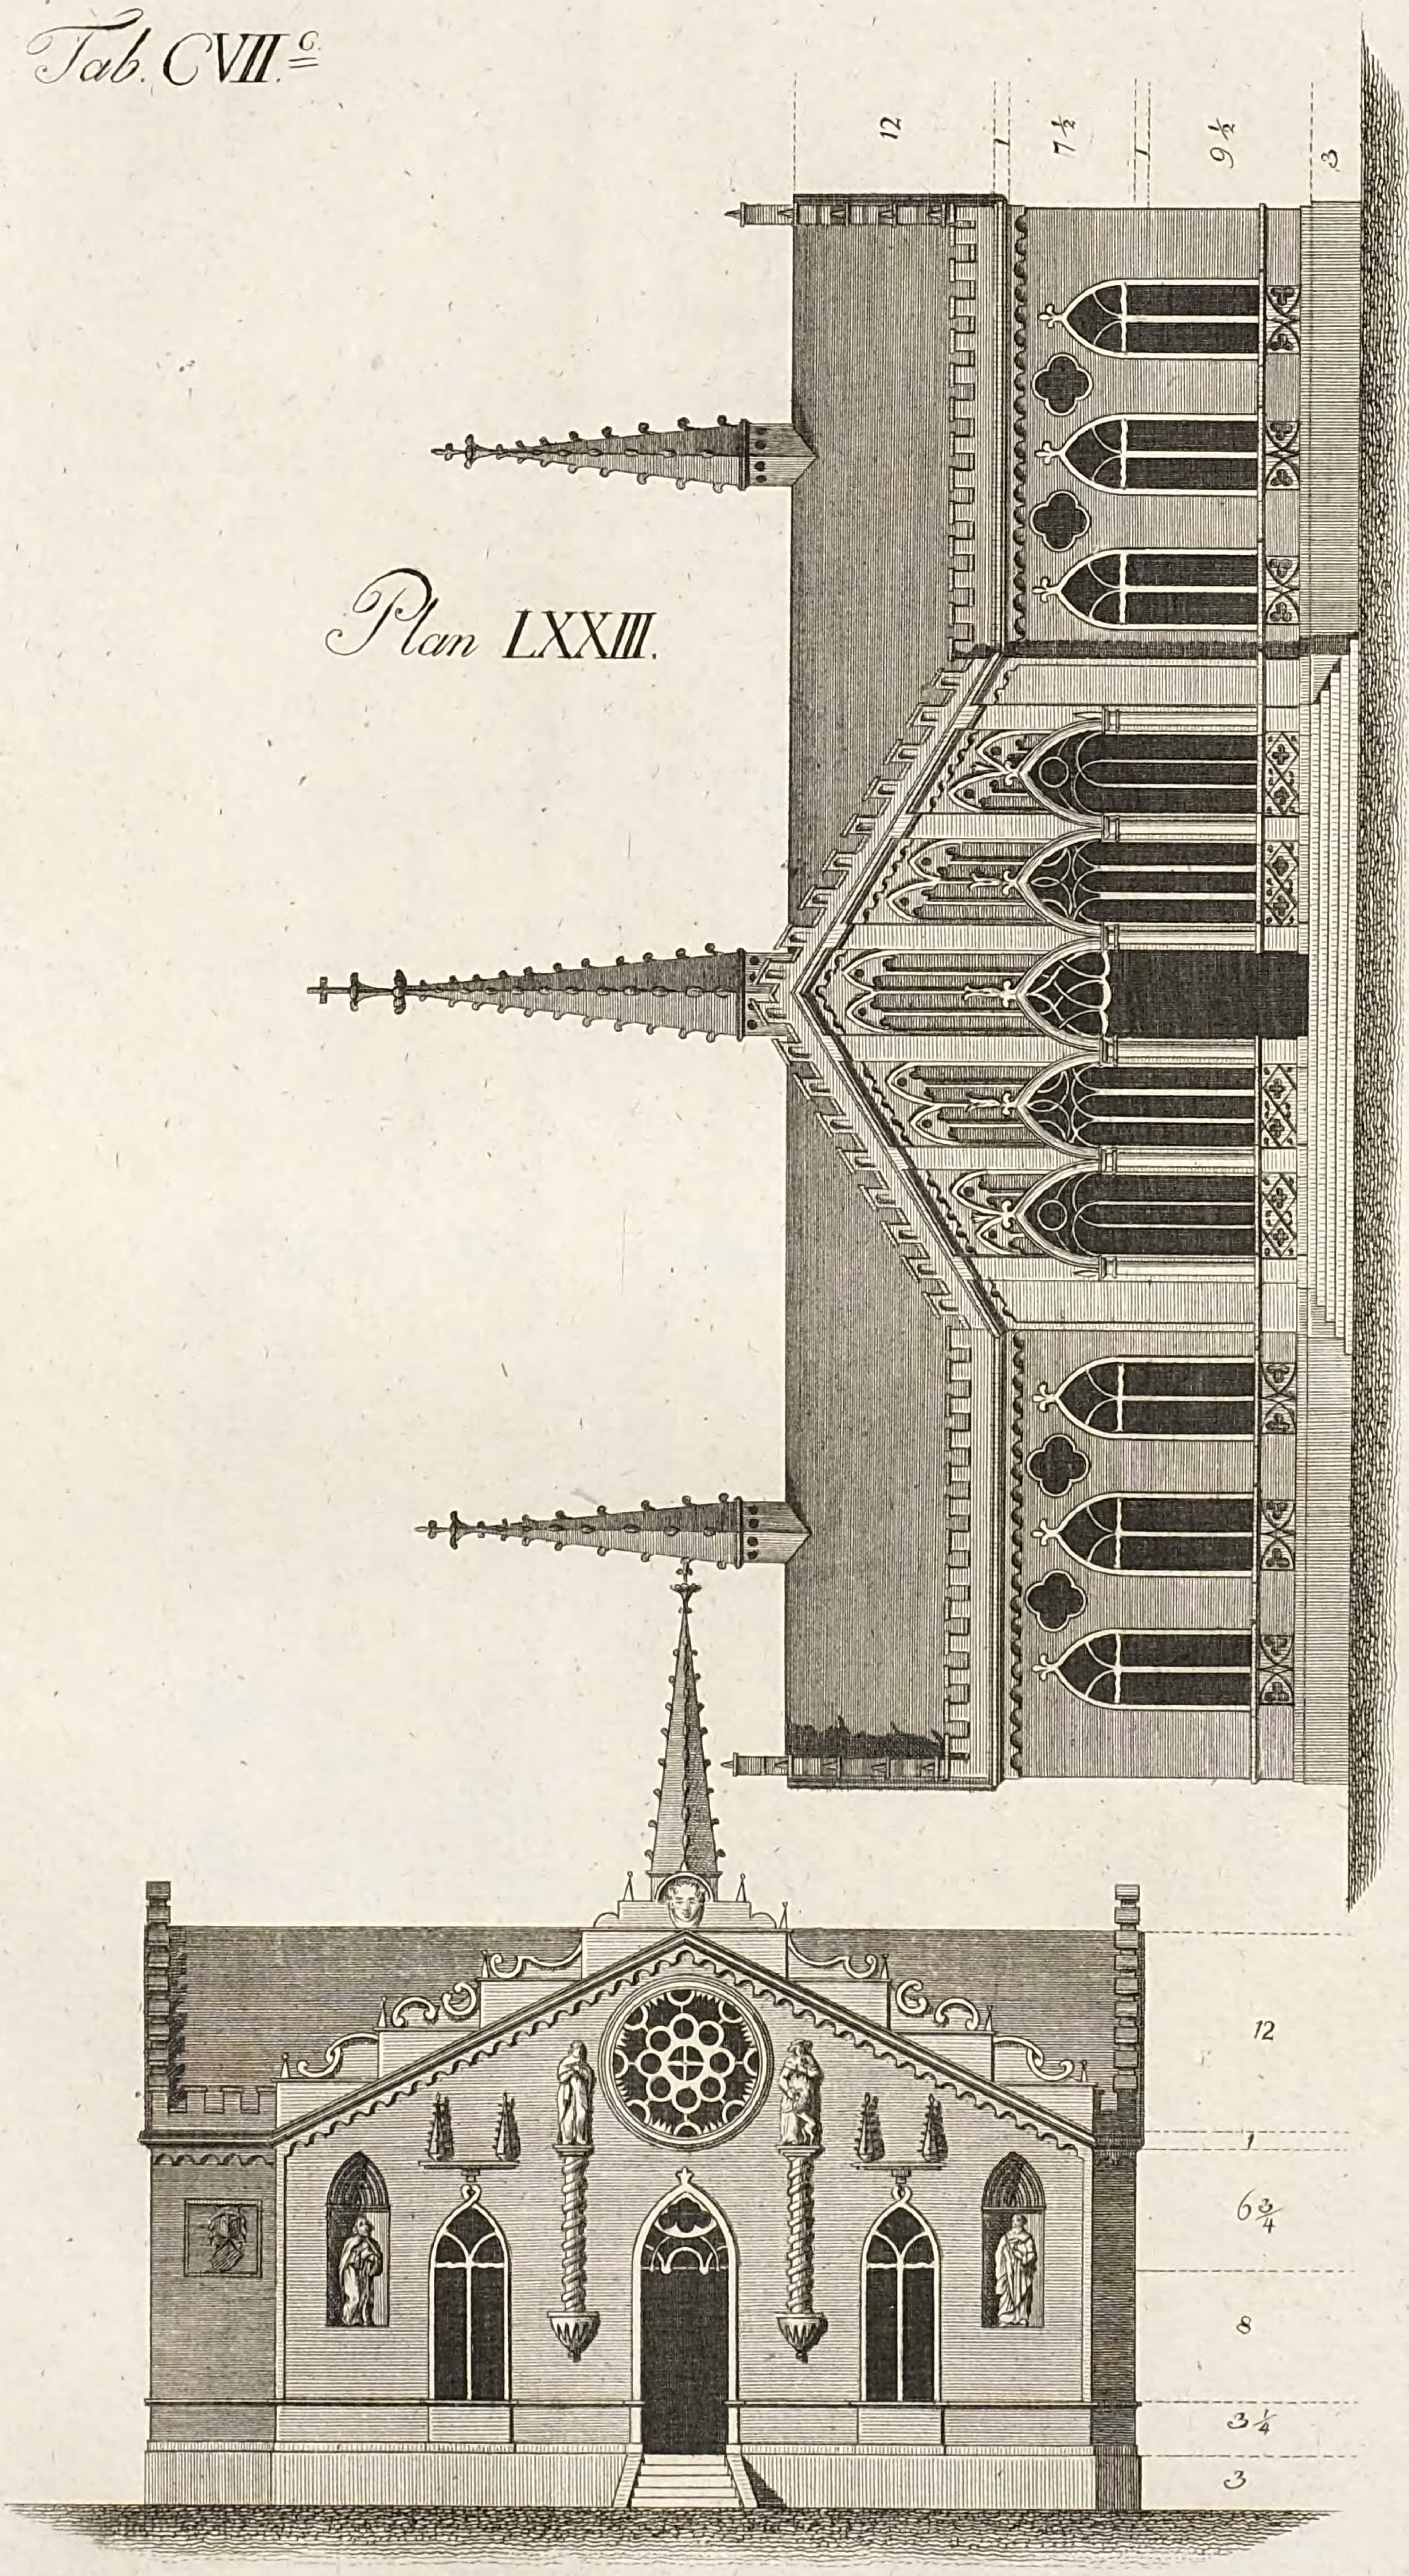

LB
Cob

Grundriſſ

eines groſſen ſteinernen, äuſſerlich im Gothiſchen Geſchmack verzierten Gartenhauſes, welches vorzüglich zu einem Gewächsſaal nebſt einer Gärtnerwohnung eingerichtet iſt, und woriñe der Beſitzer zuweilen eine Nacht ſchlafen auch zimlich groſſe Geſellſchaften bewirthen kañ.

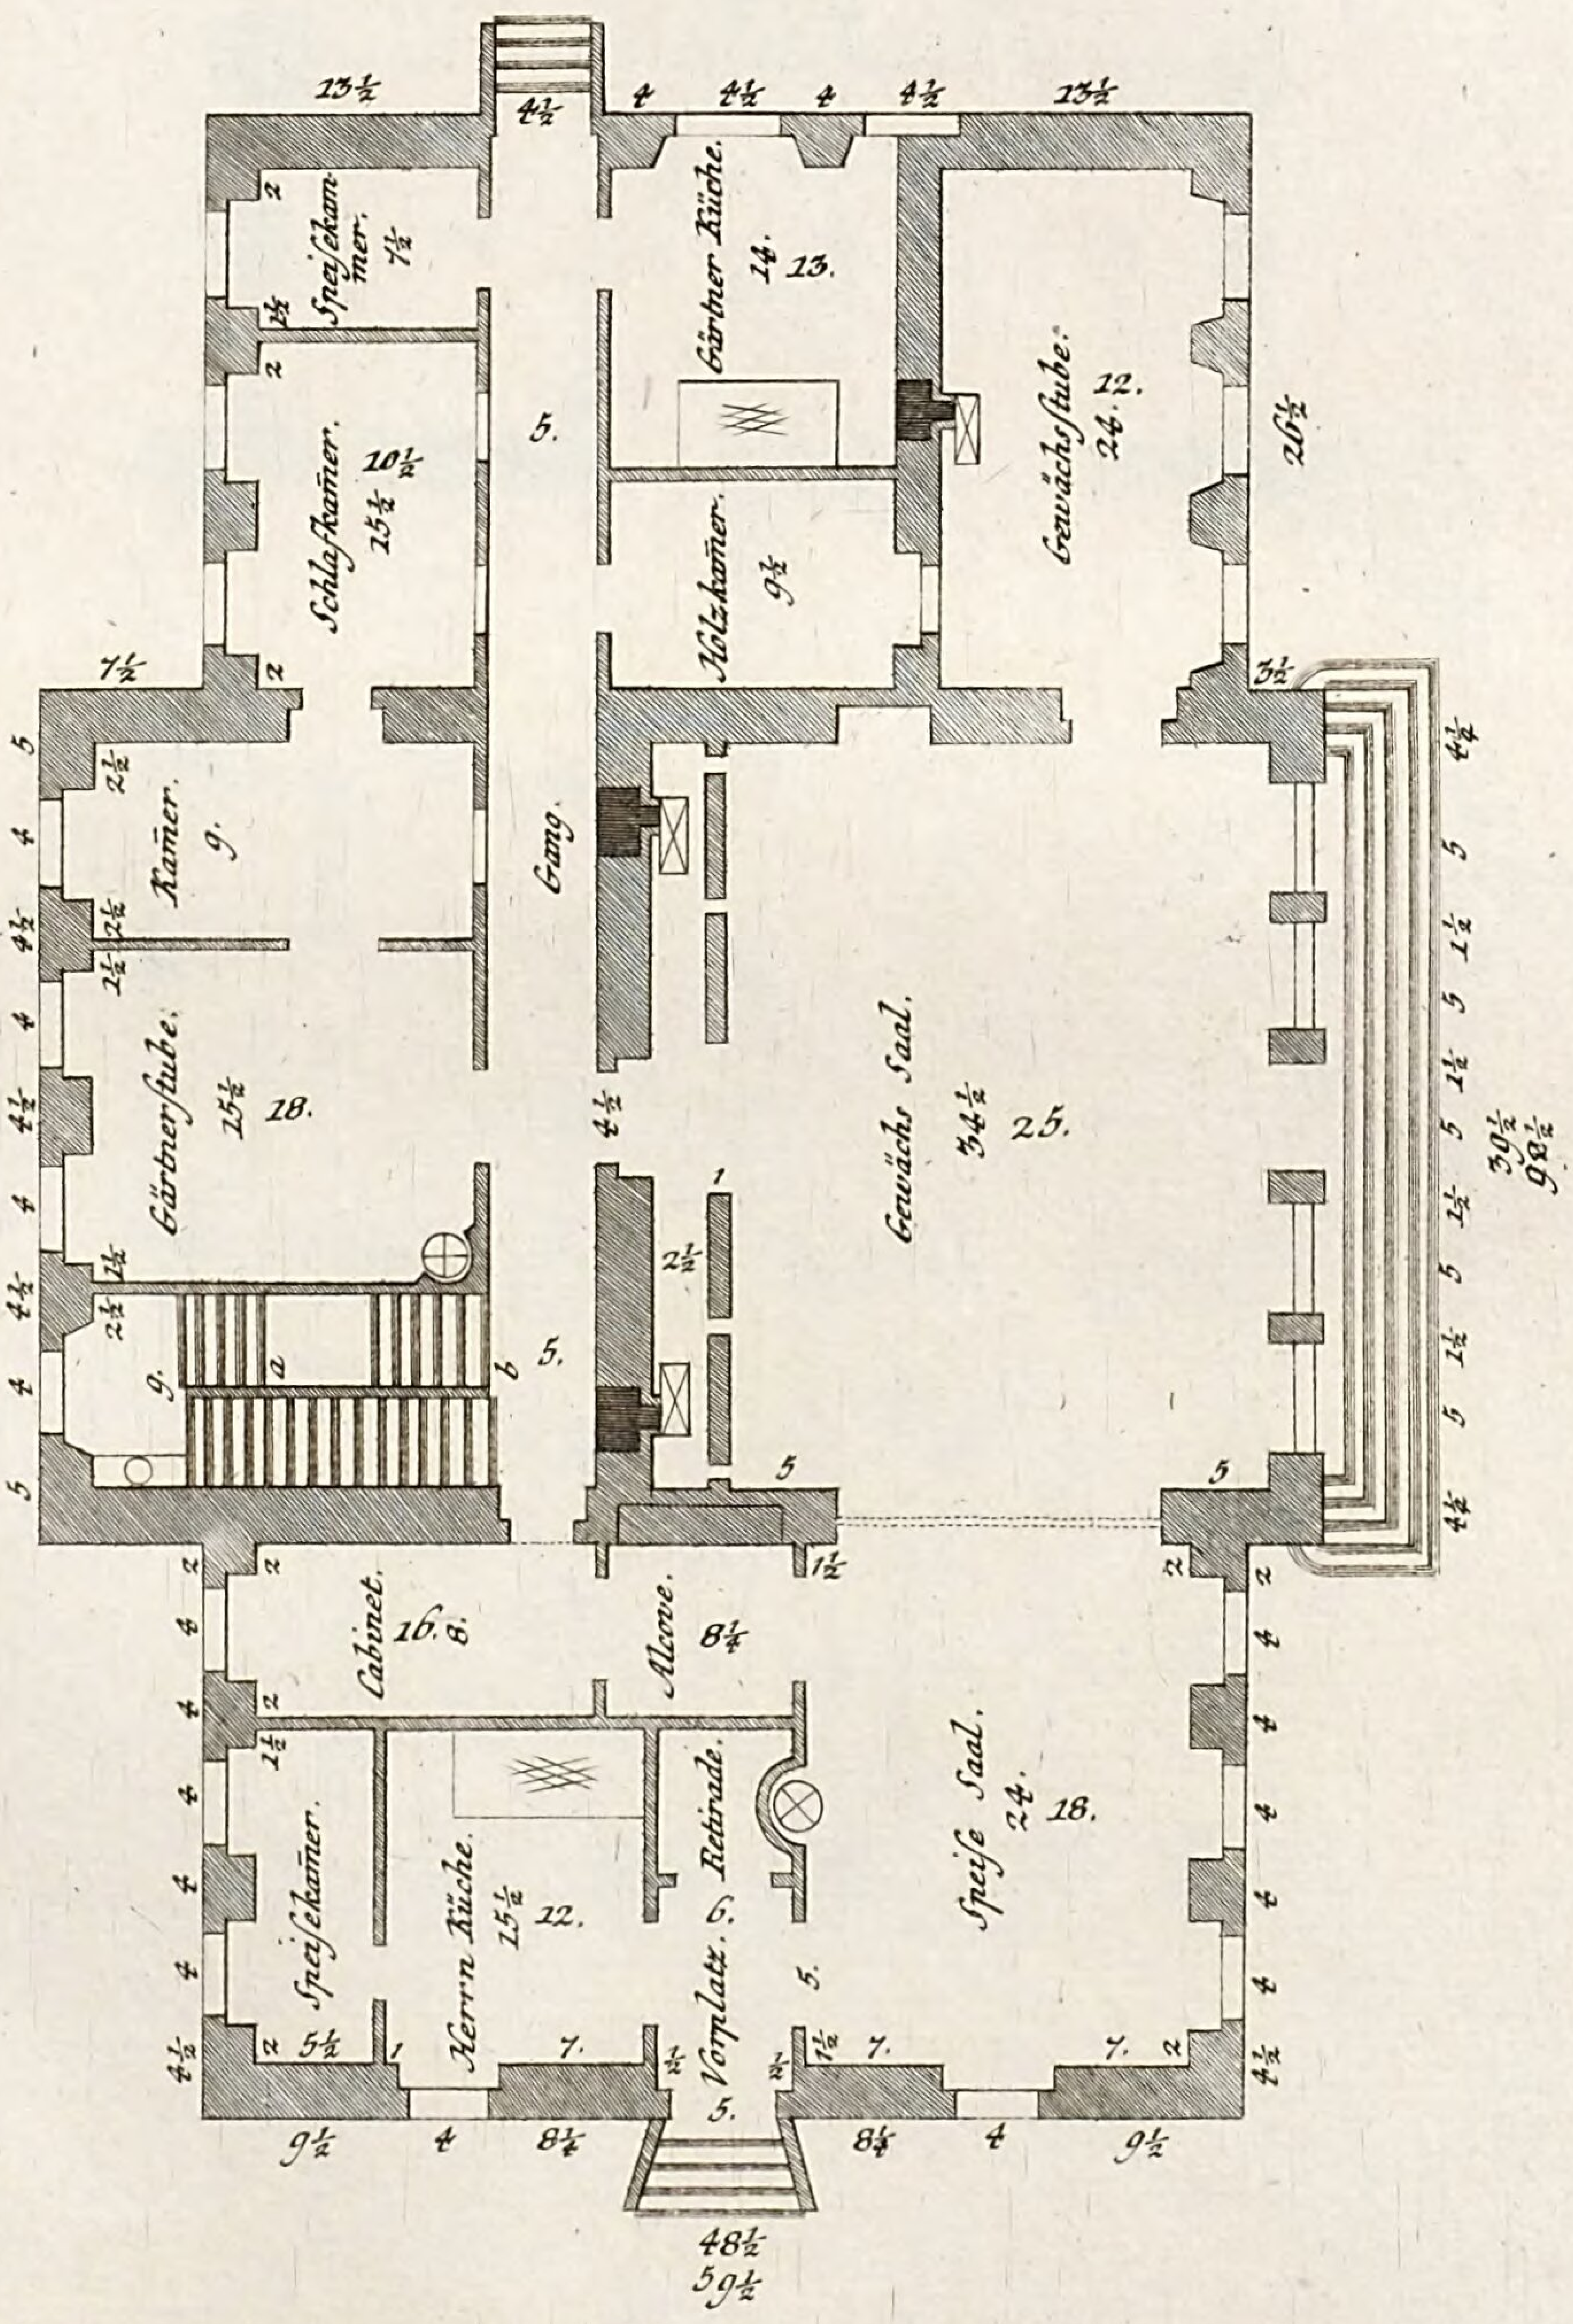


LB
Cob

Tab. CIX.

Plan LXXIV.

Grundriss


eines grossen, äusserlich im Gothischen Geschmack verzierten steinernen Gartenhauses, worinne eine ansehnliche Familie während dem somer wohnen und grosse Gesellschaften bewirthen kañ.

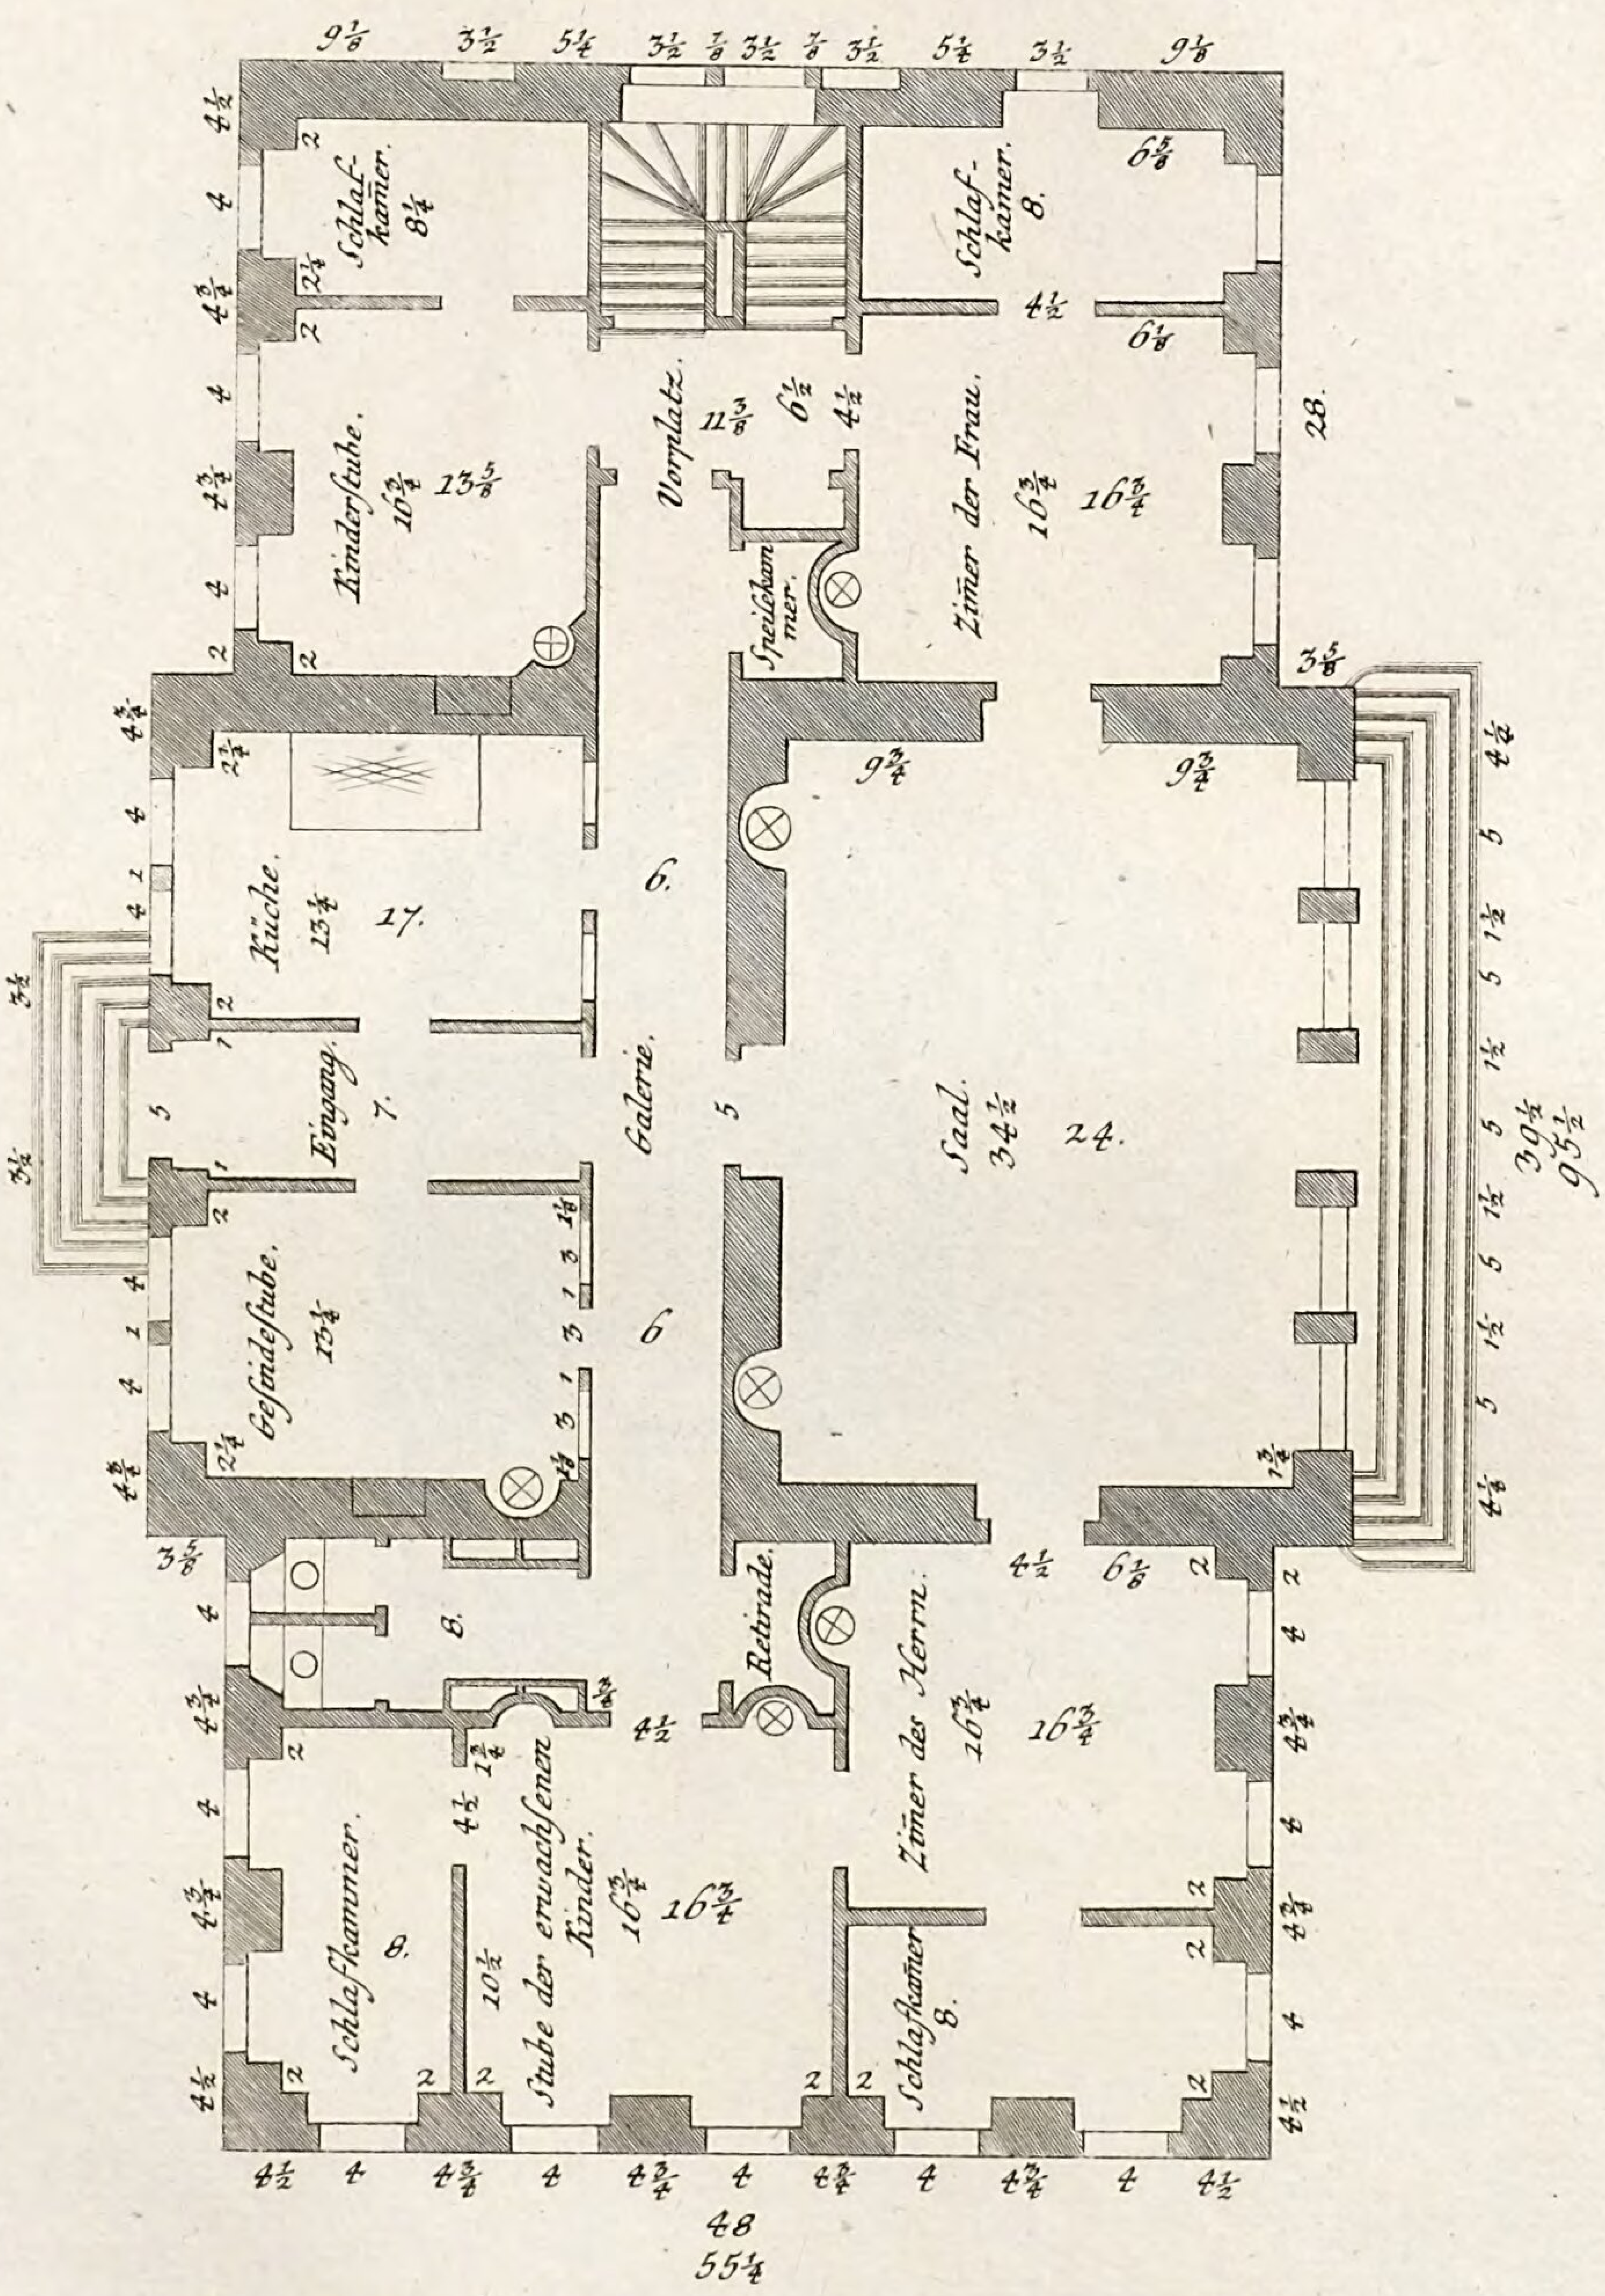

LB
Cob

Tab. CX.

Plan LXXV.

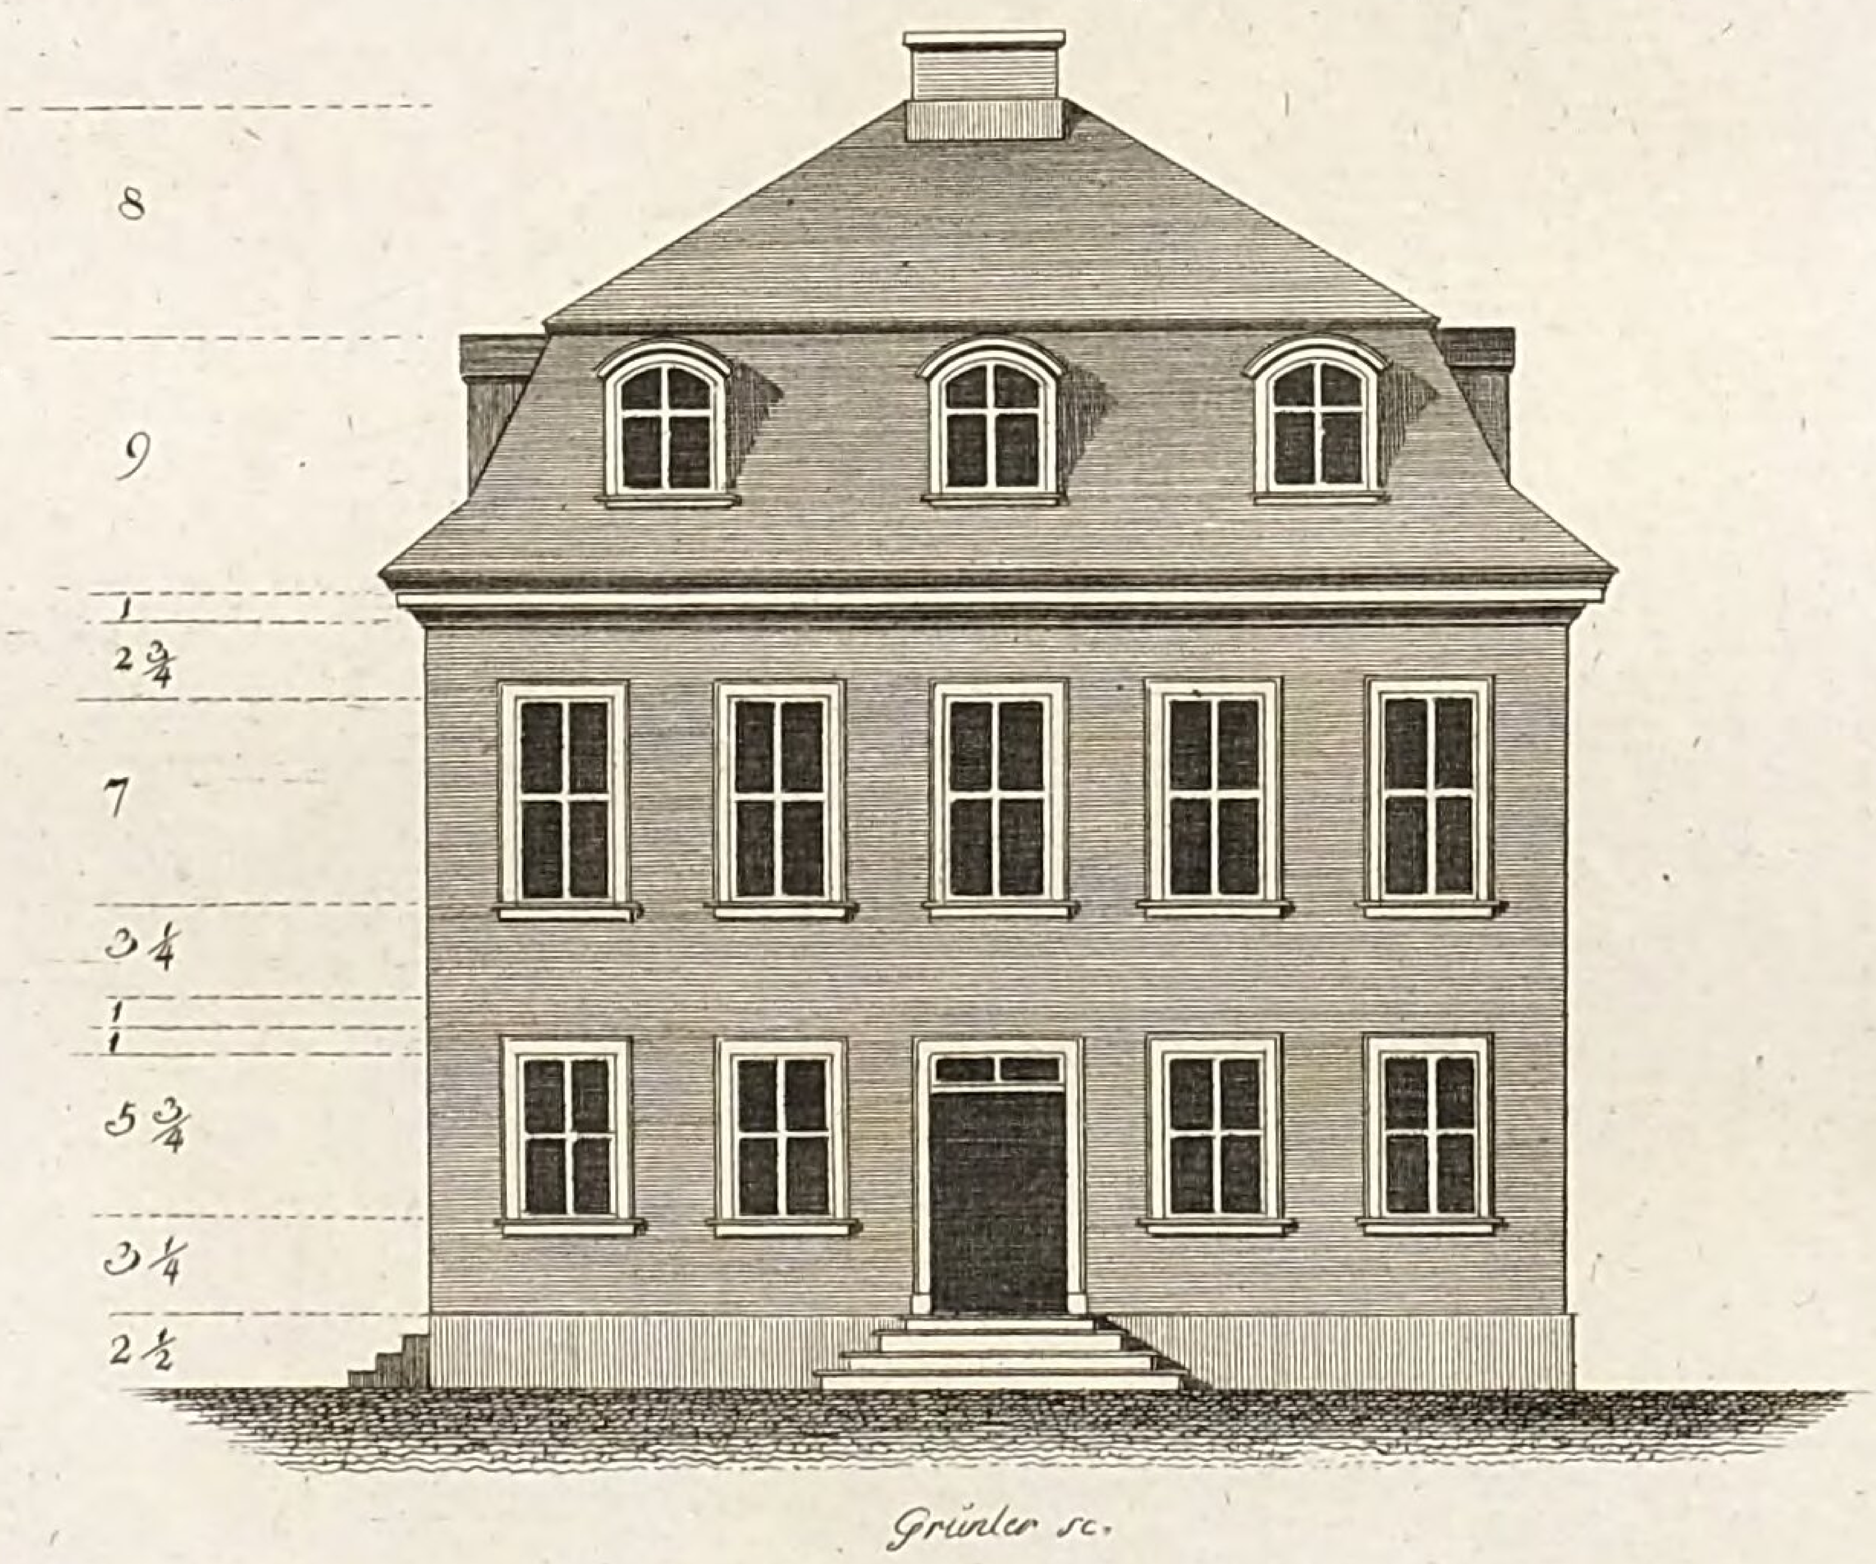


LB
Cob


Grundrisse

eines hölzernen Gartenhauses, woriñe eine mittelere Familie nebst einem Gärtner sehr bequem wohnen kann.


Dachgeschoss.

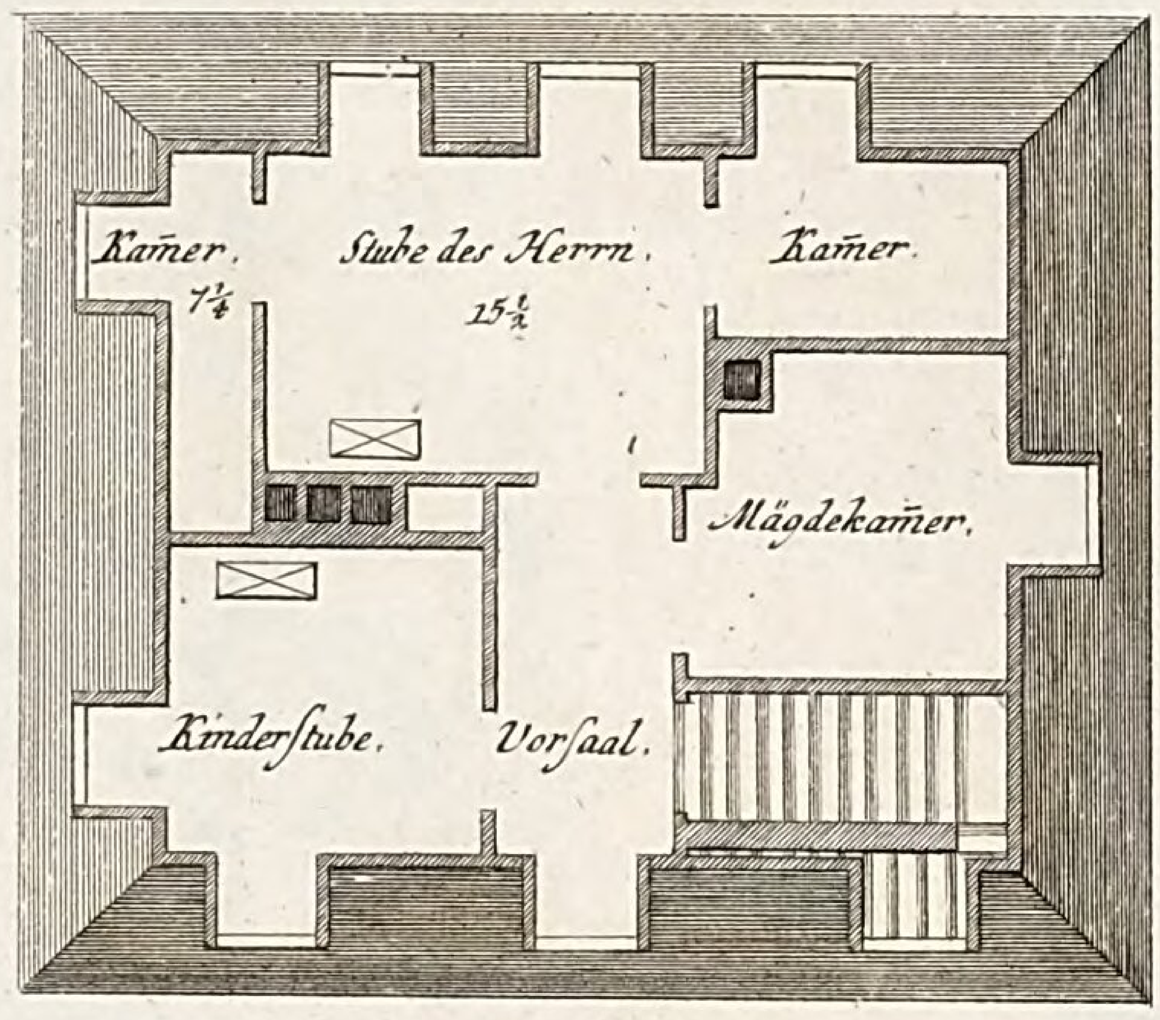

Etage II.

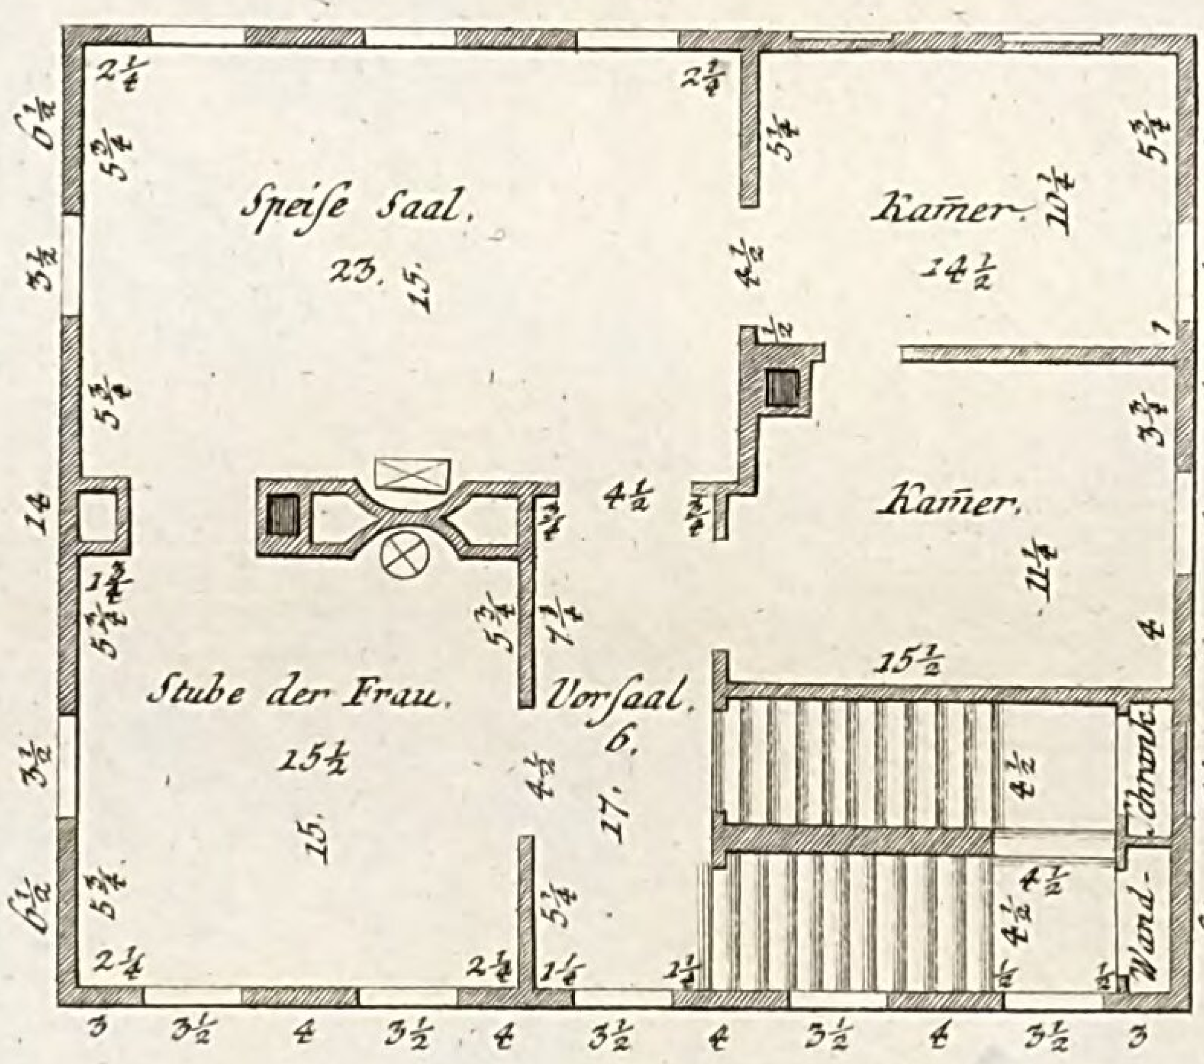

Etage I.

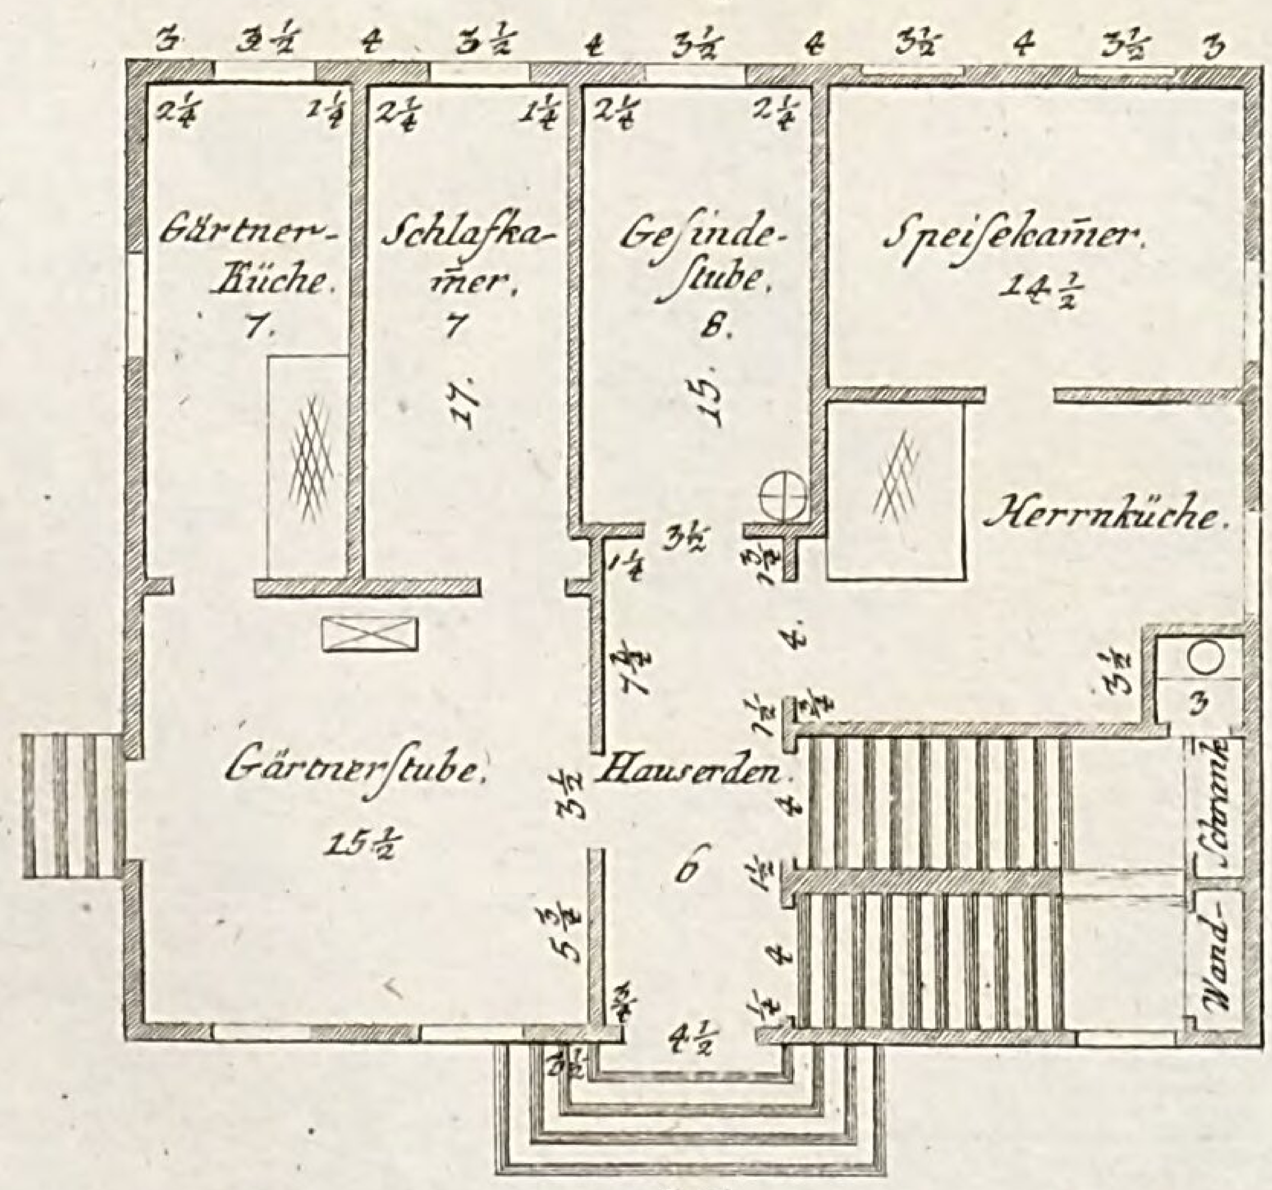

LB
Cob

Tab: CXII c.

Fig: 1.
Vorstellung
eines nach englischer Art
angelegten 1¾ Acker großen Gartens.

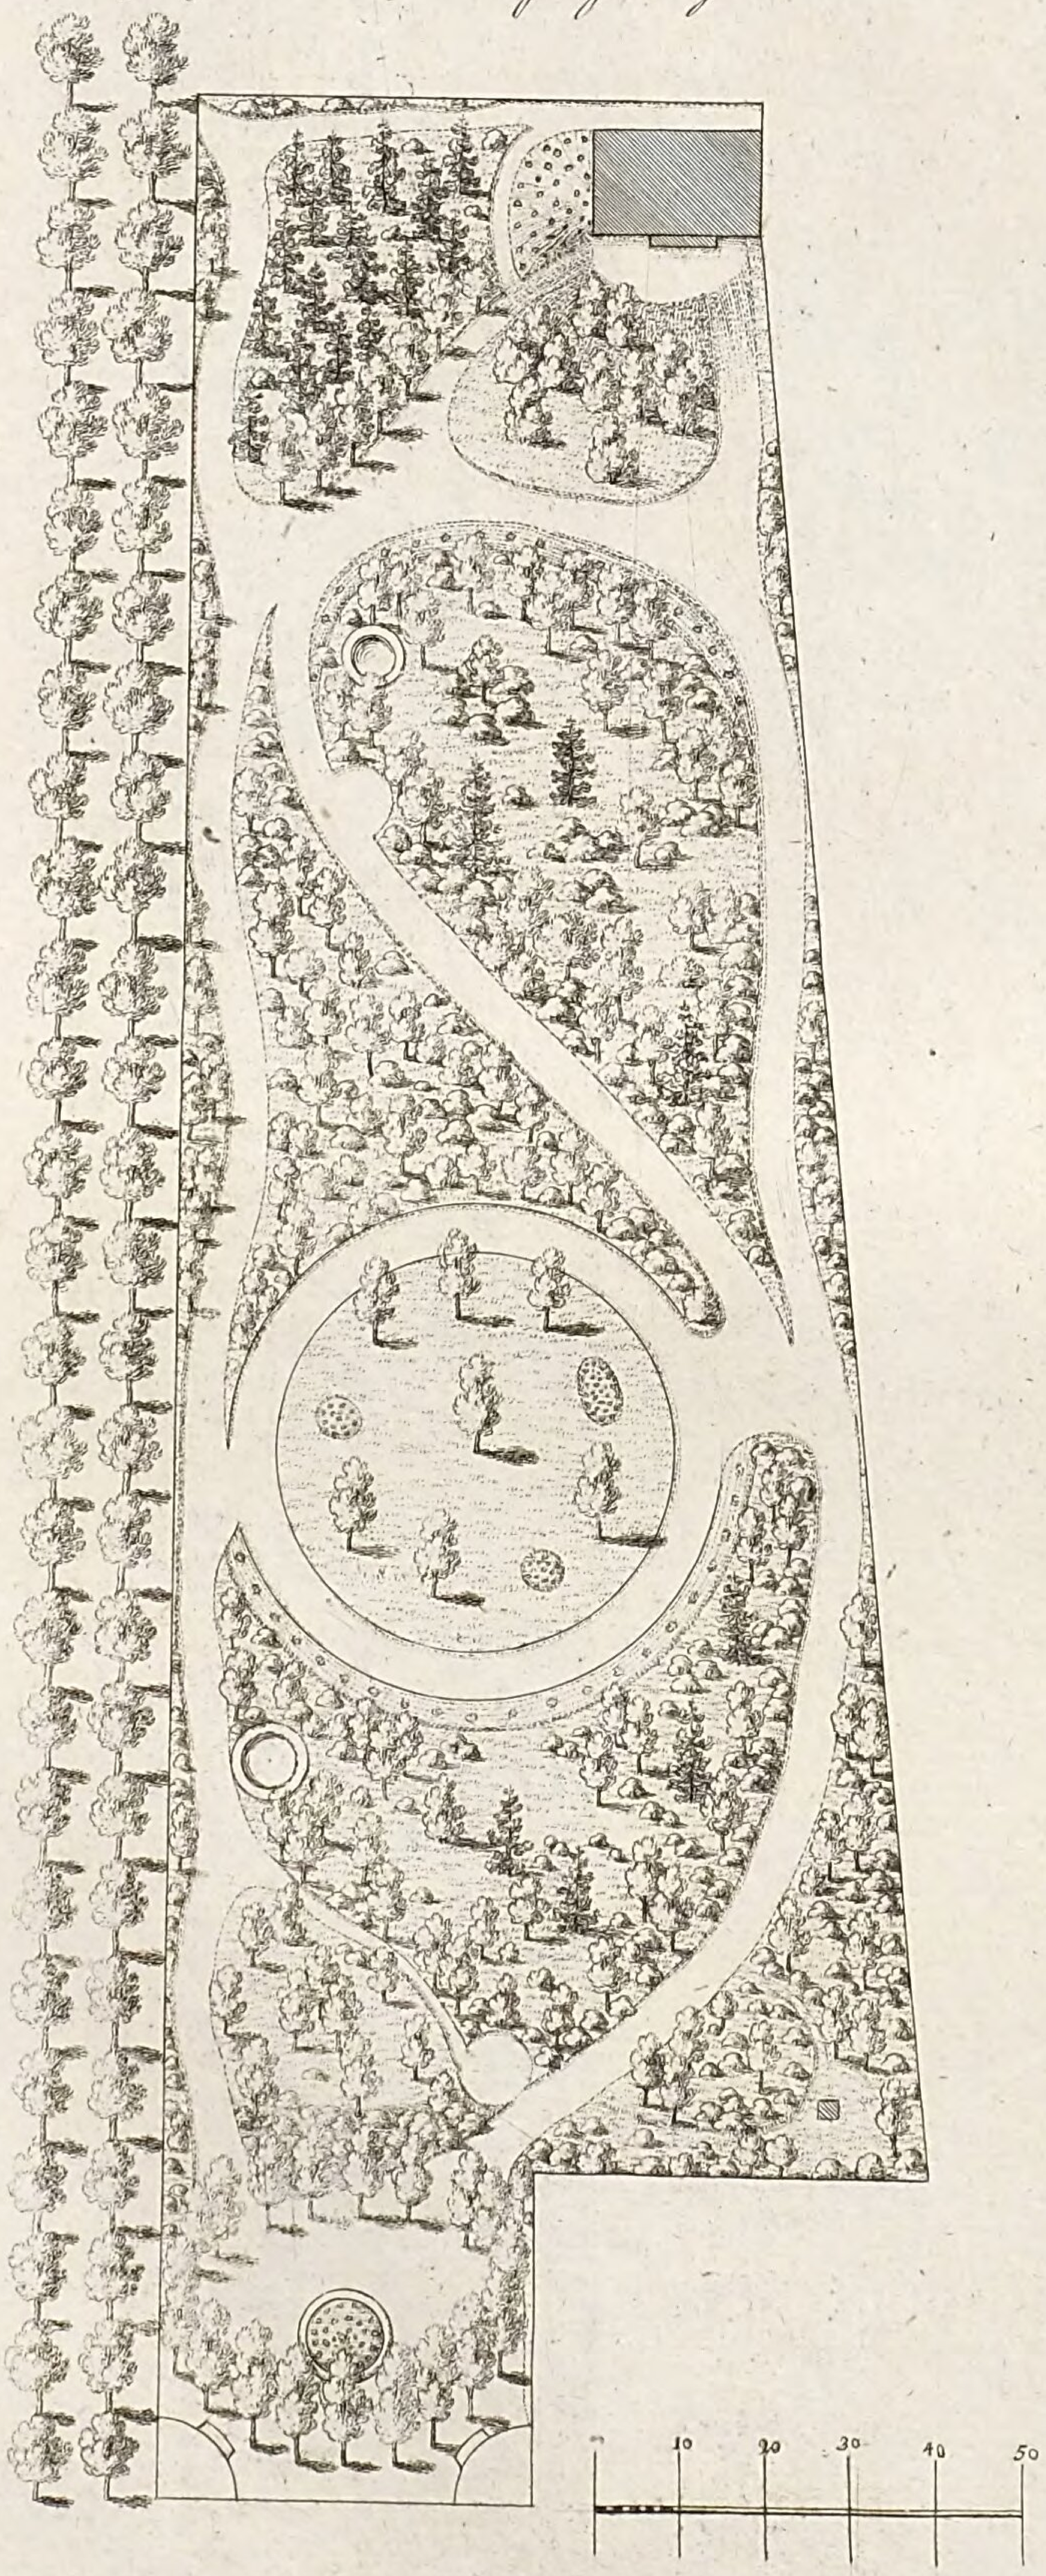



Fig: 2.
Anlage eines 3¼
Acker haltenden Gartens in englischer Manier.




LB
Cób


Tab I^d

Grund und Aufrisse eines ganz kleinen, zwischen andern Häusern eingebauten Bürgerhauses, für zwey Familien.


Plan I.

Etage I.

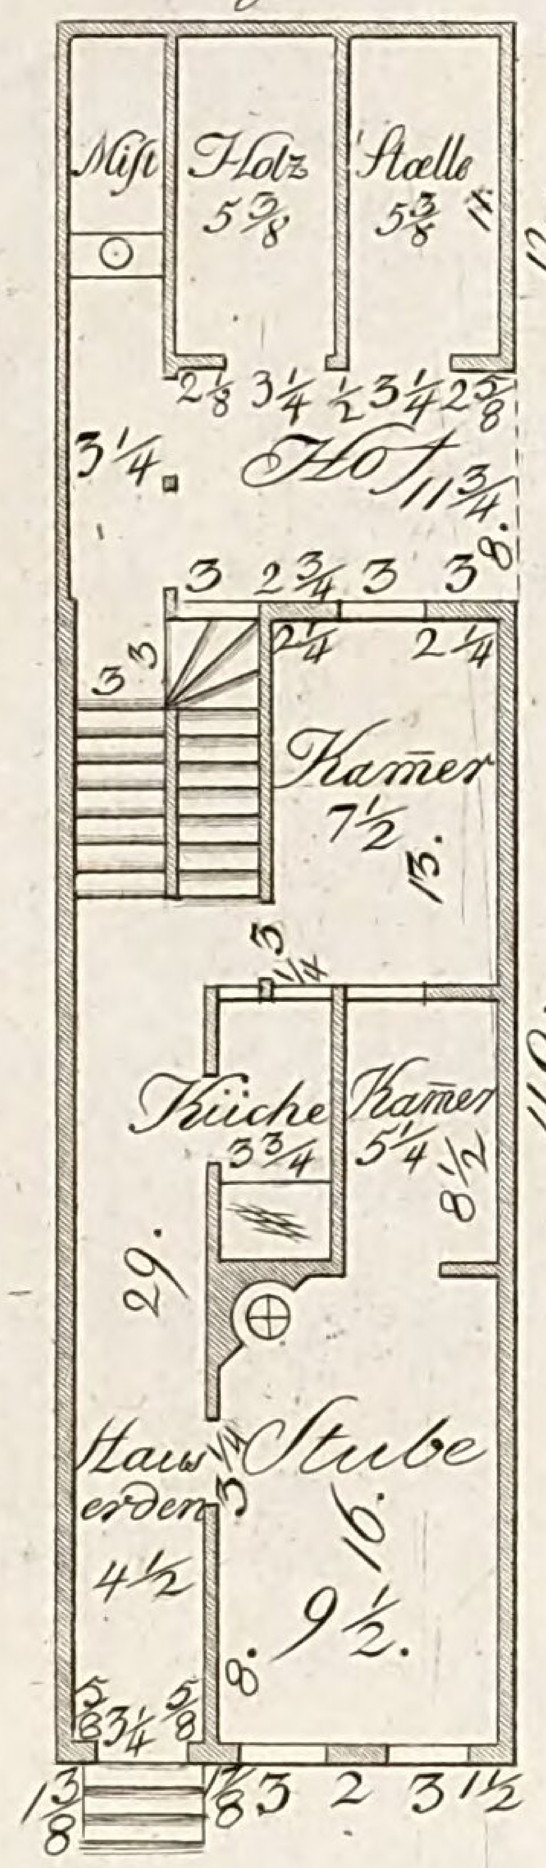

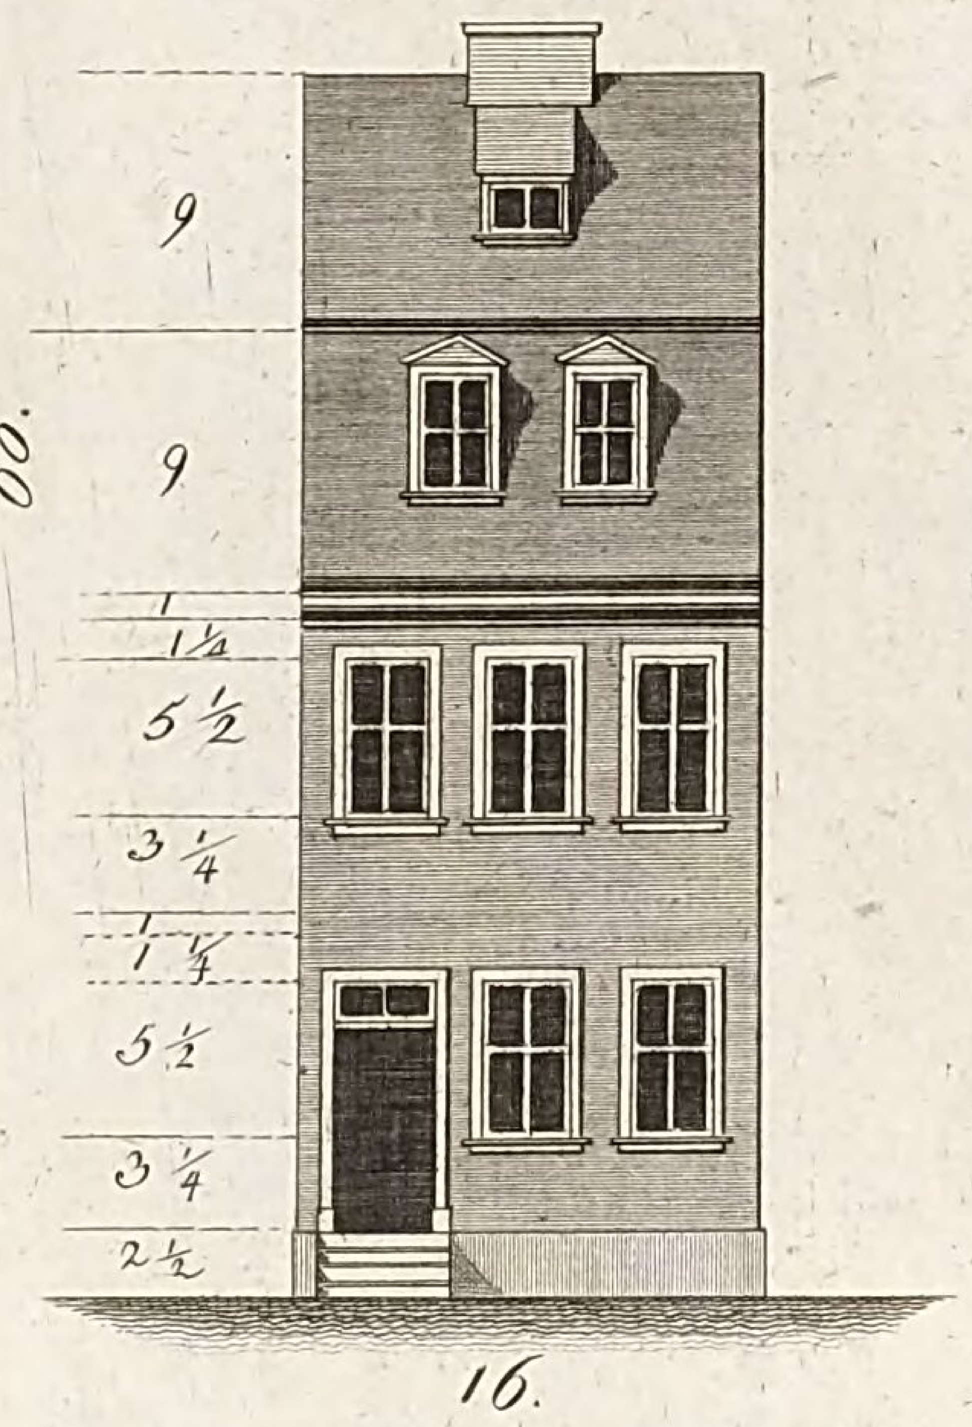


Etage II.

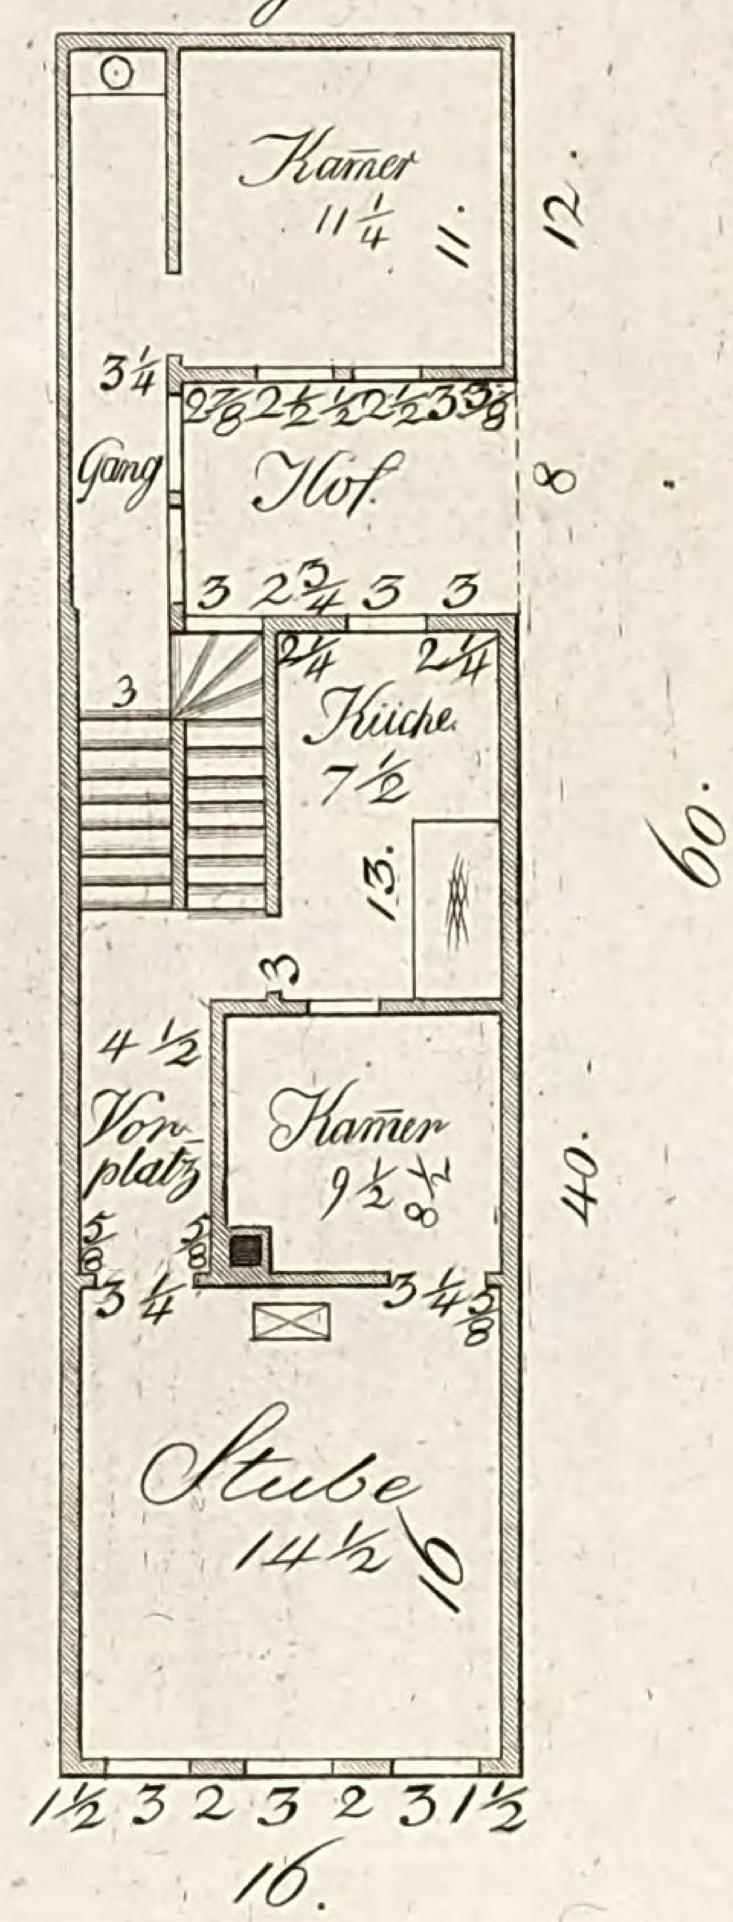


Plan II.

Grundrisse eines ganz kleinen hölzernen eingeschlossenen Bürgerhauses, für zwey Familien.

Etage I

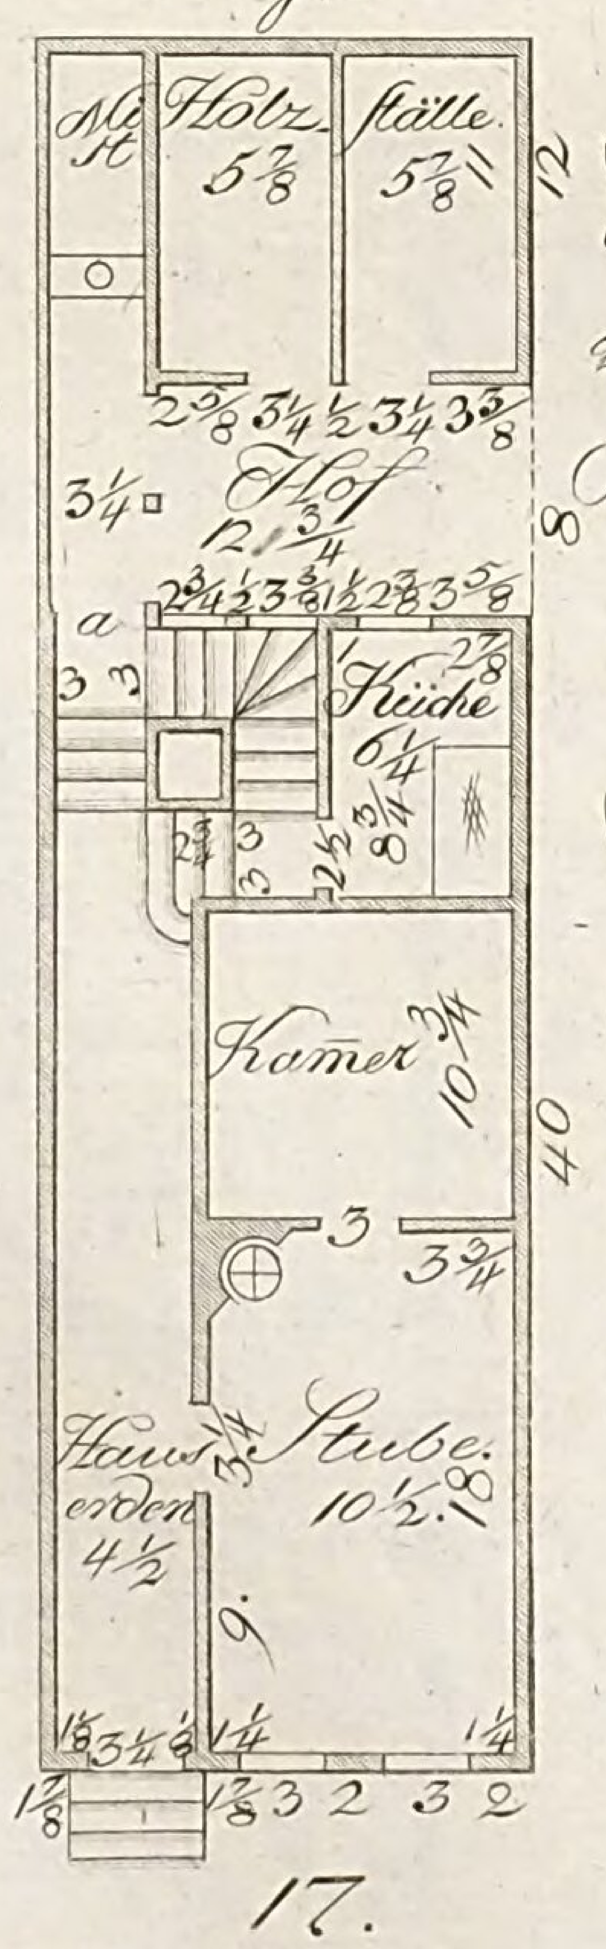

Etage II

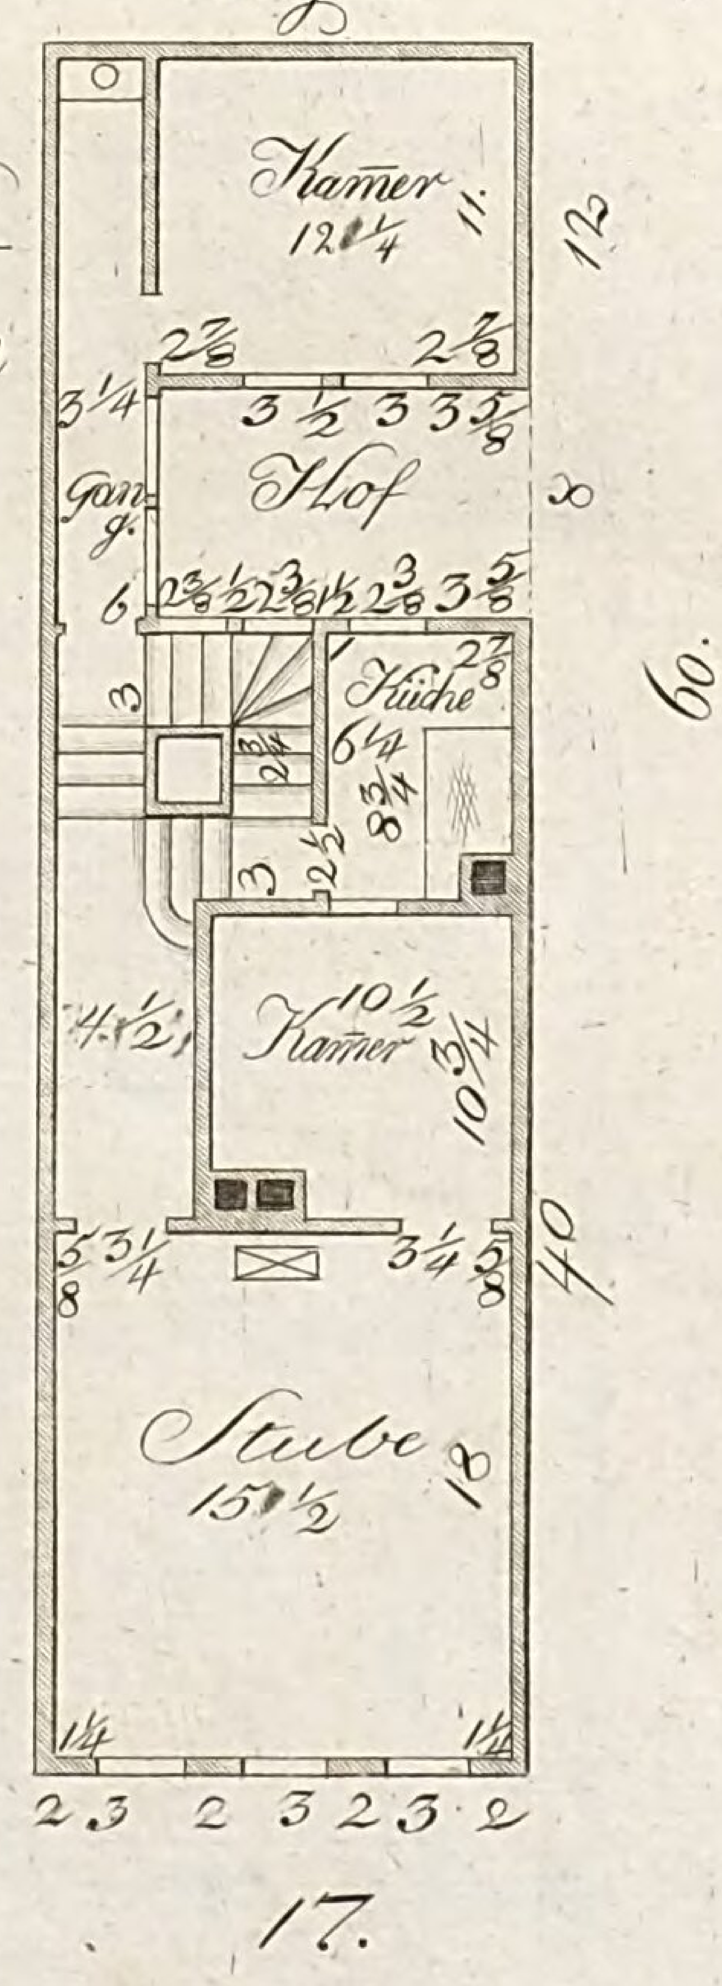

Grimler sc.


LB
Cob


Tab. II.d

Auf= und Grundrisse eines kleinen, hölzernen, zwischen andern Gebäuden eingeschlossen stehenden Bürgerhauses für zwey Familien.


Plan III.

Etage I.

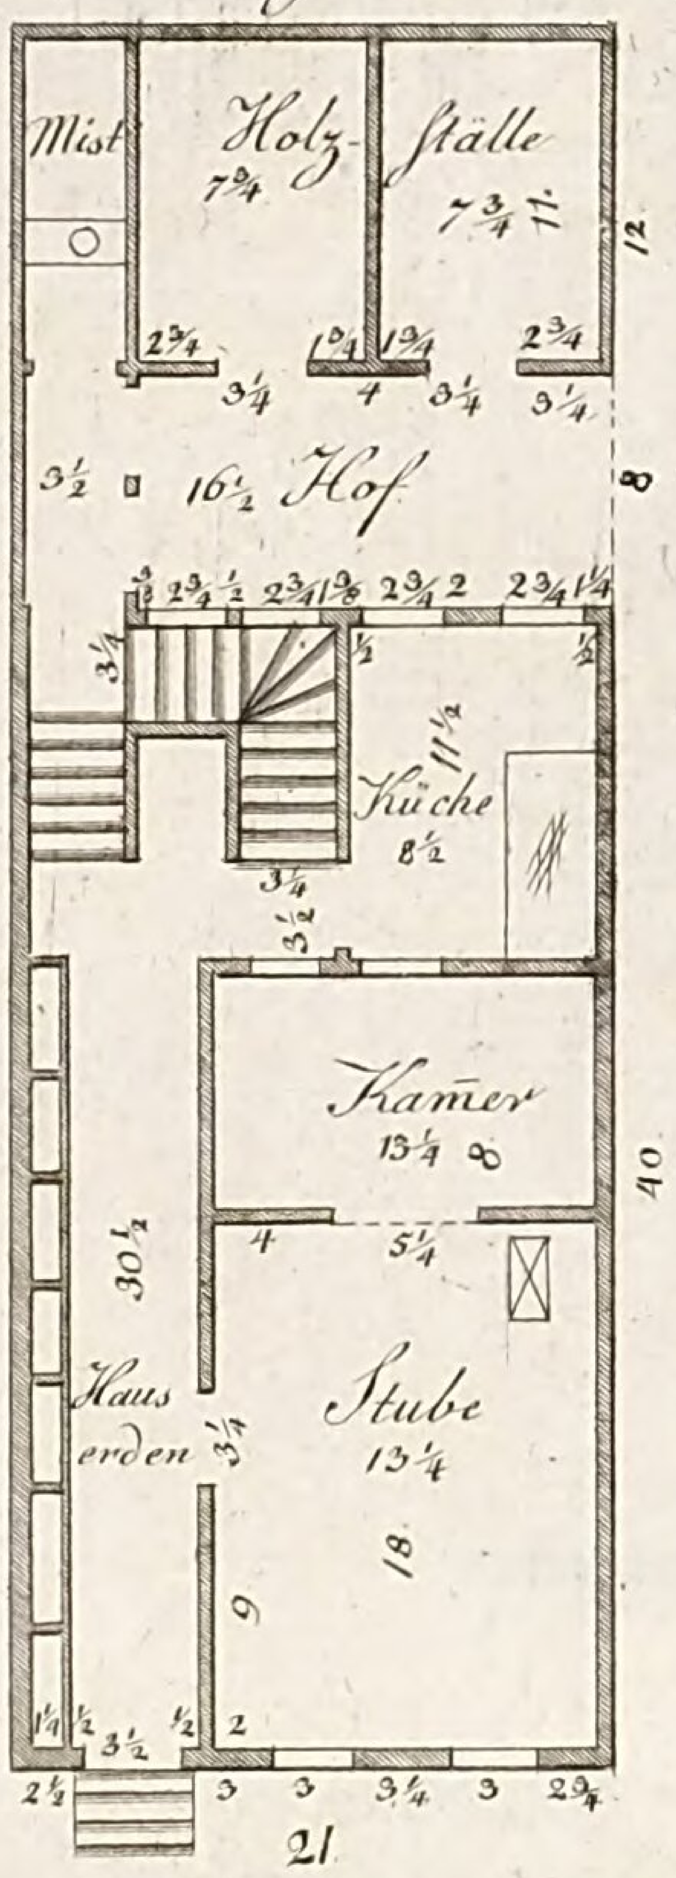

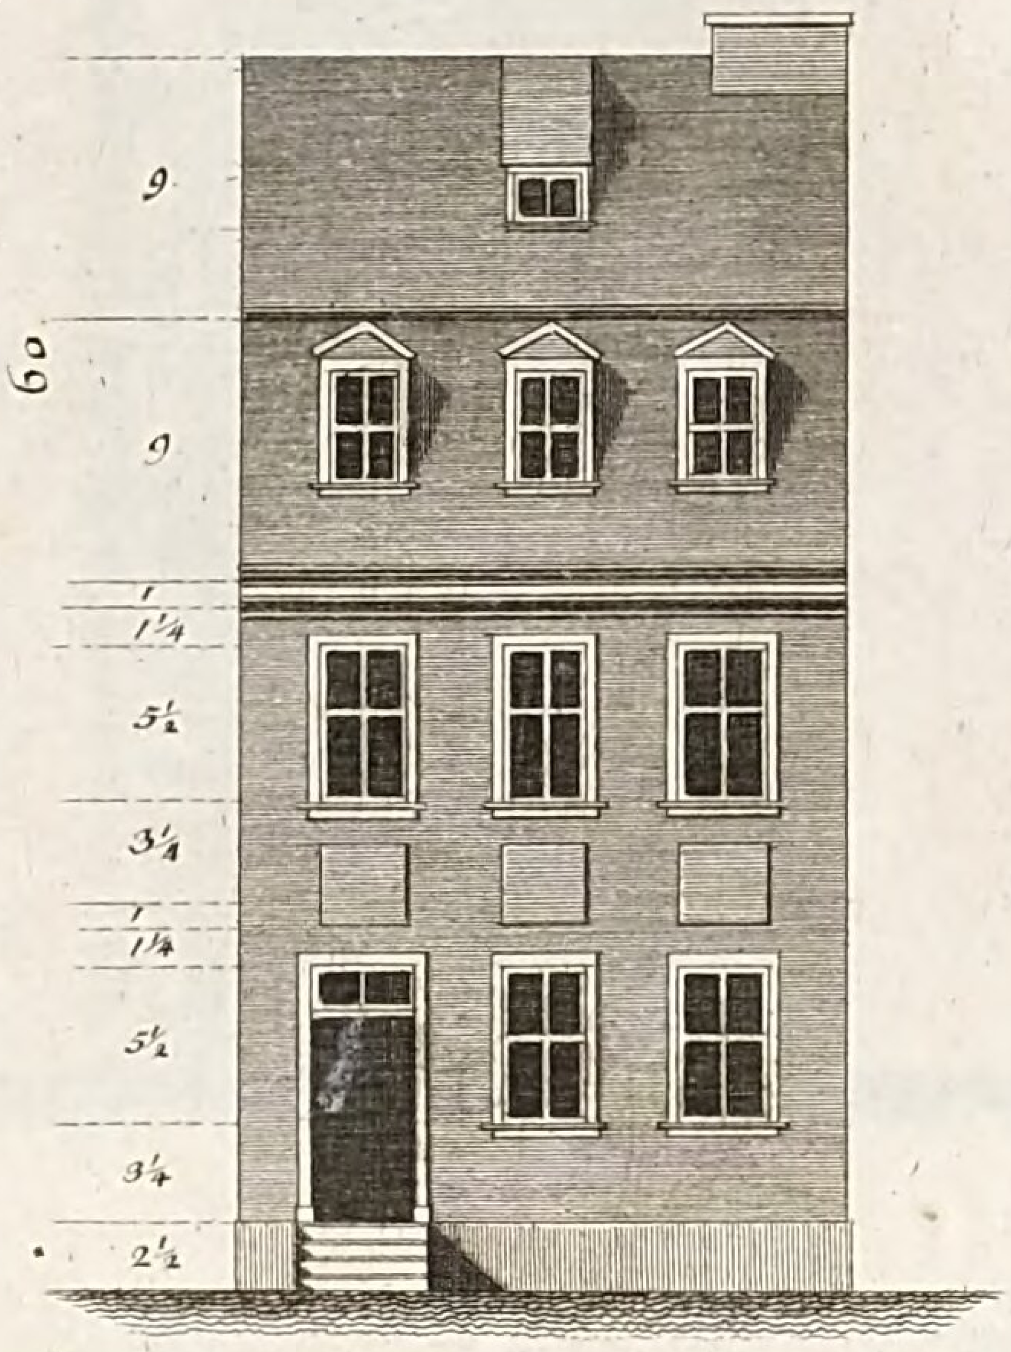


Etage II.

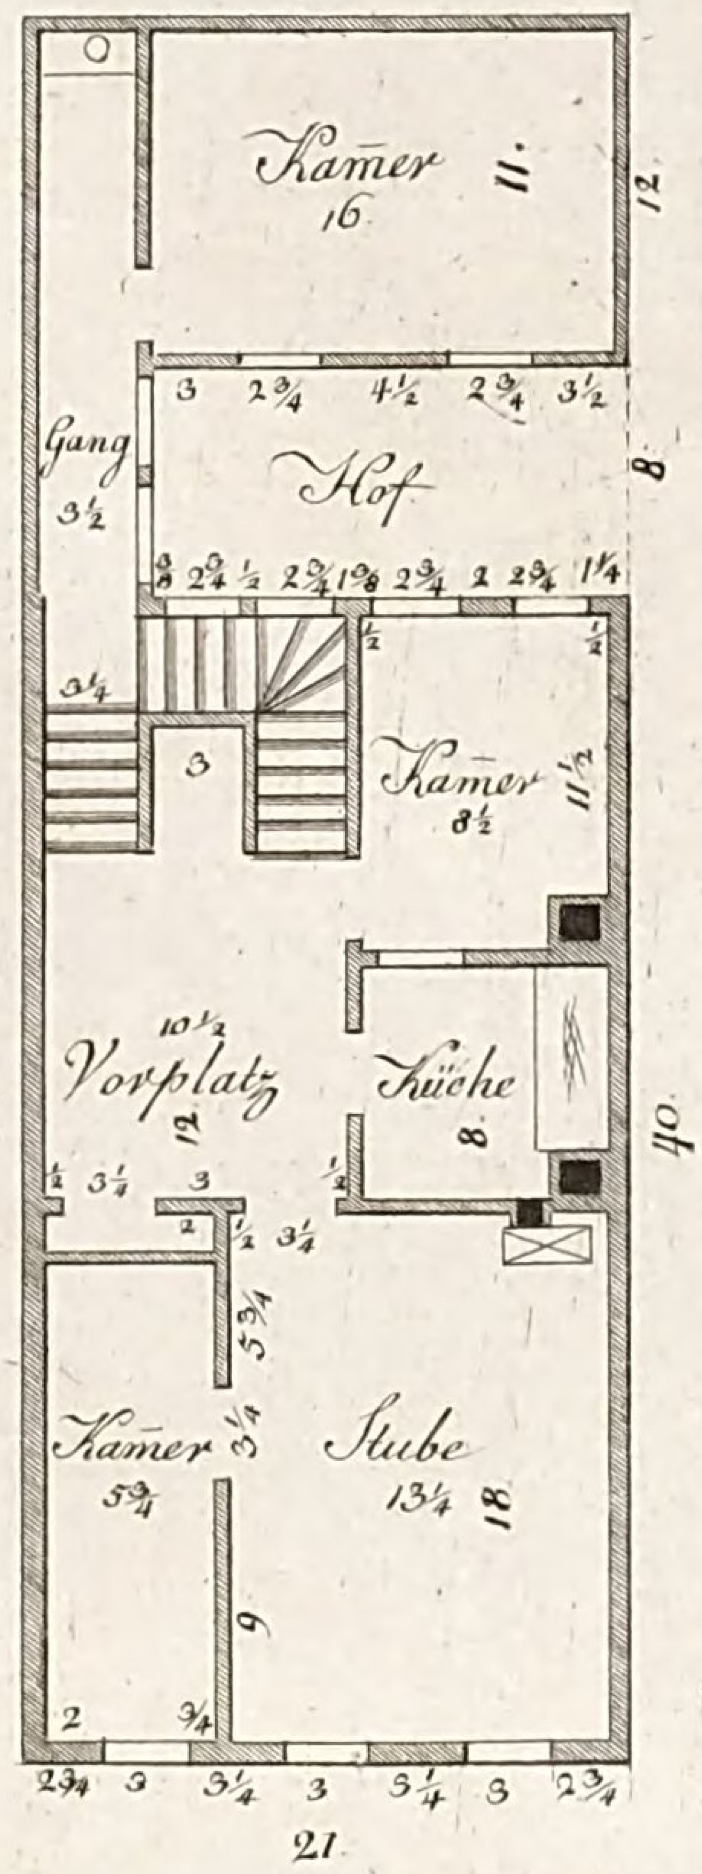


Plan IV.

Grundrisse eines kleinen zwischen andern Gebäuden liegenden hölzernen Bürgerhauses, für zwey Familien, wozu der obere Aufriss passend ist.

Etage I.

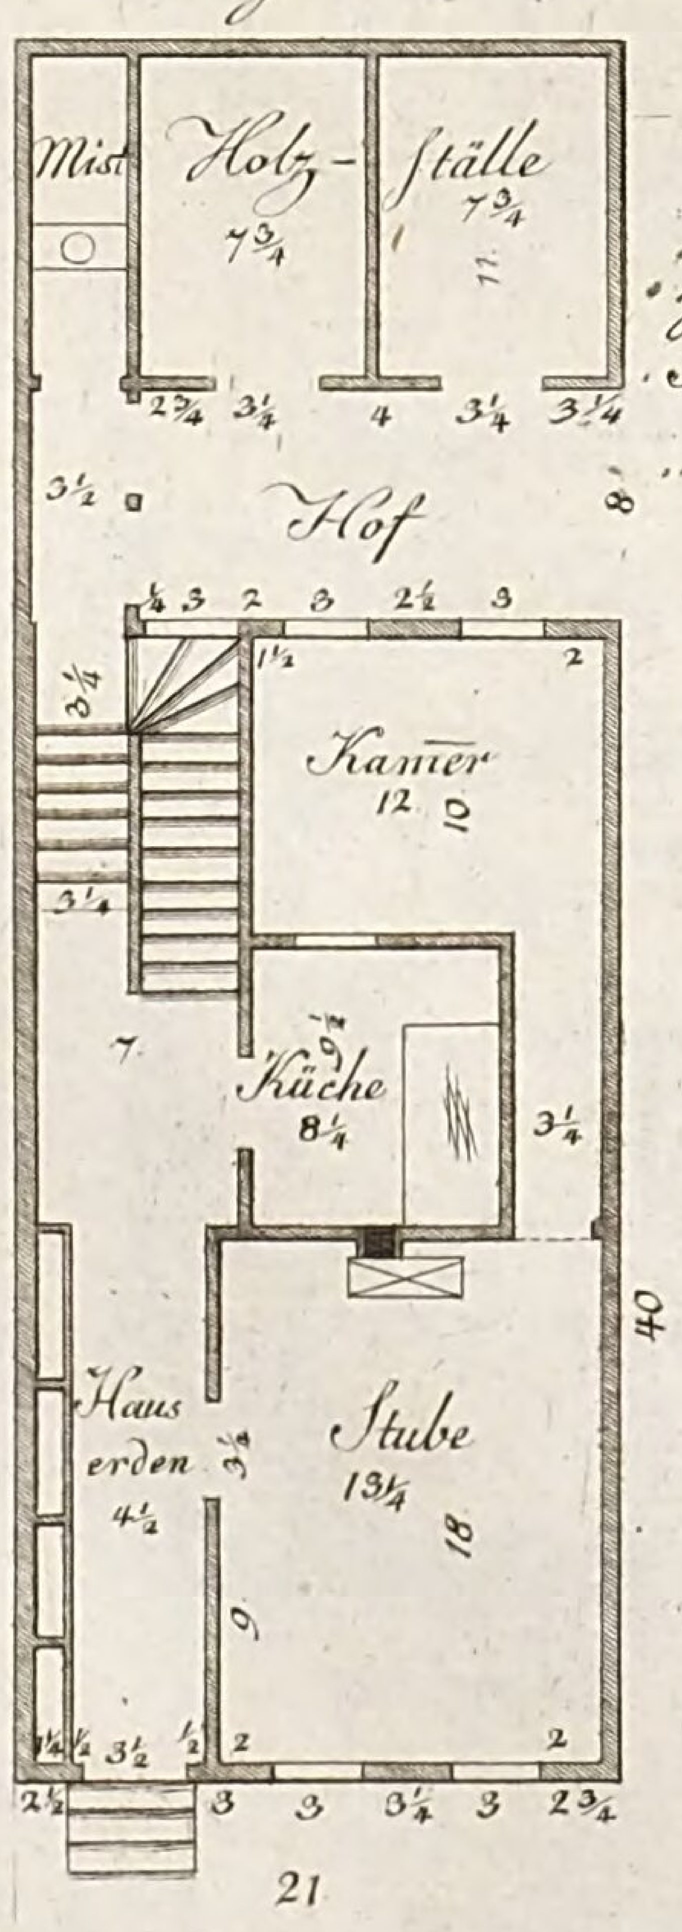

Etage II.

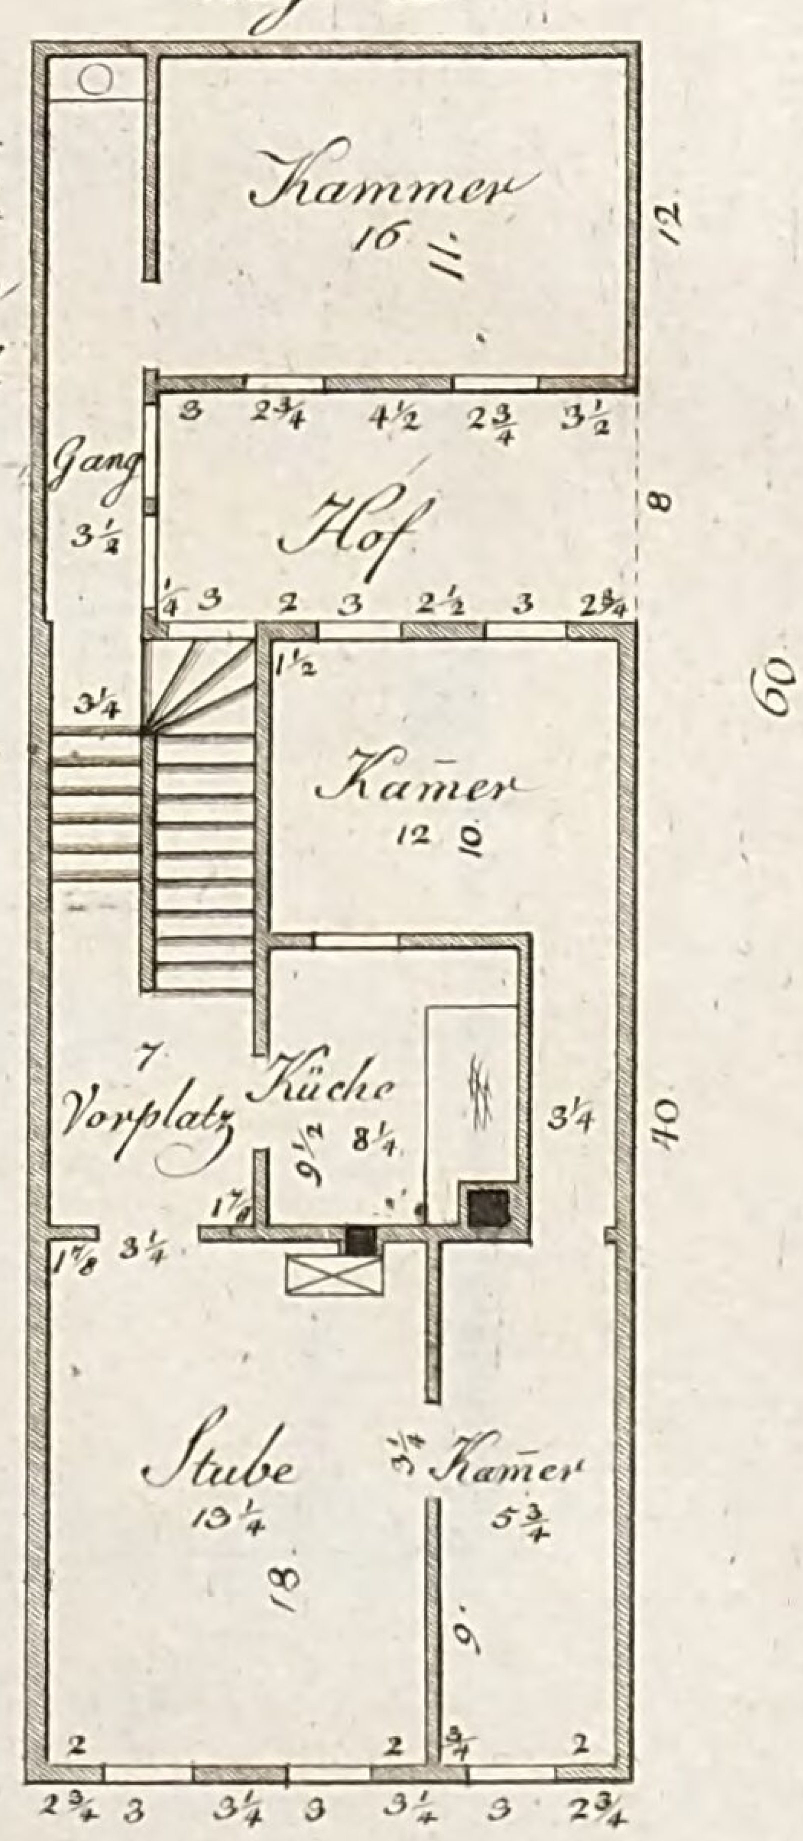


Grünler sc.

LB
Cob


Tab III d.

Auf- und Grundrisse
eines kleinen hölzernen, zwischen andern Gebäuden eingeschlossenen Wohnhauses, für zwey kleine Bürgerfamilien


Plan V.

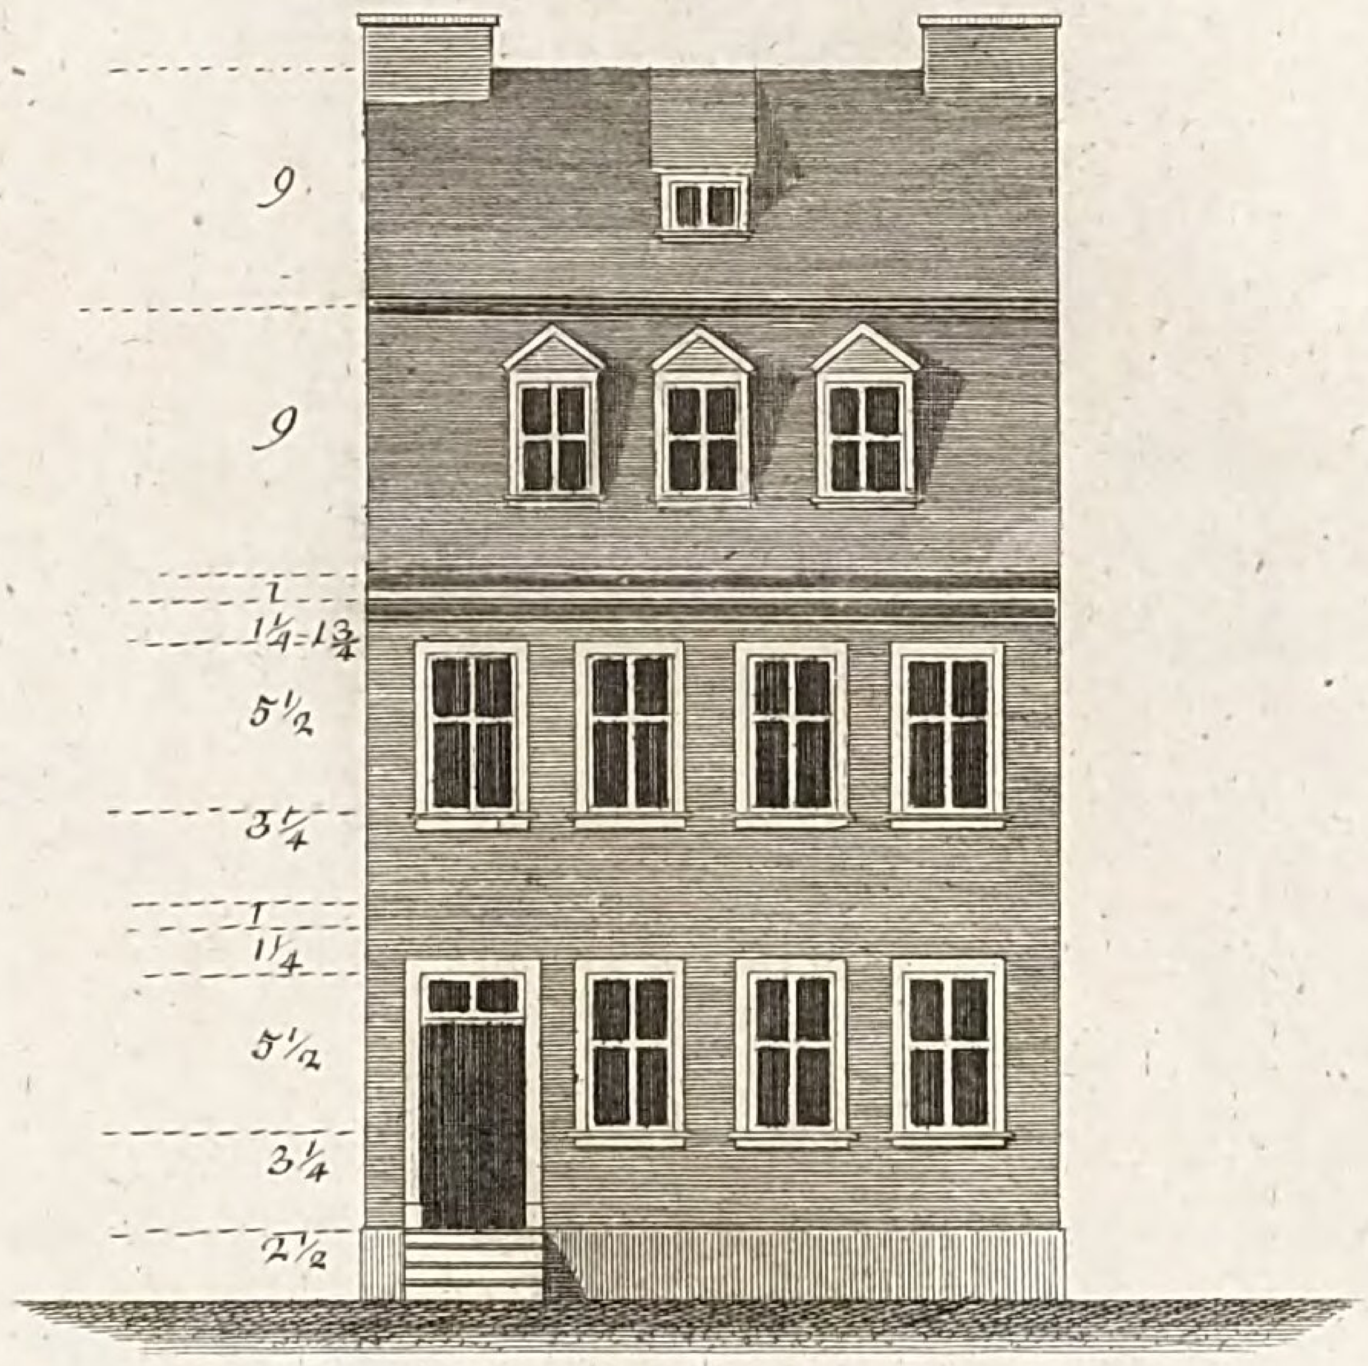

Etage I.

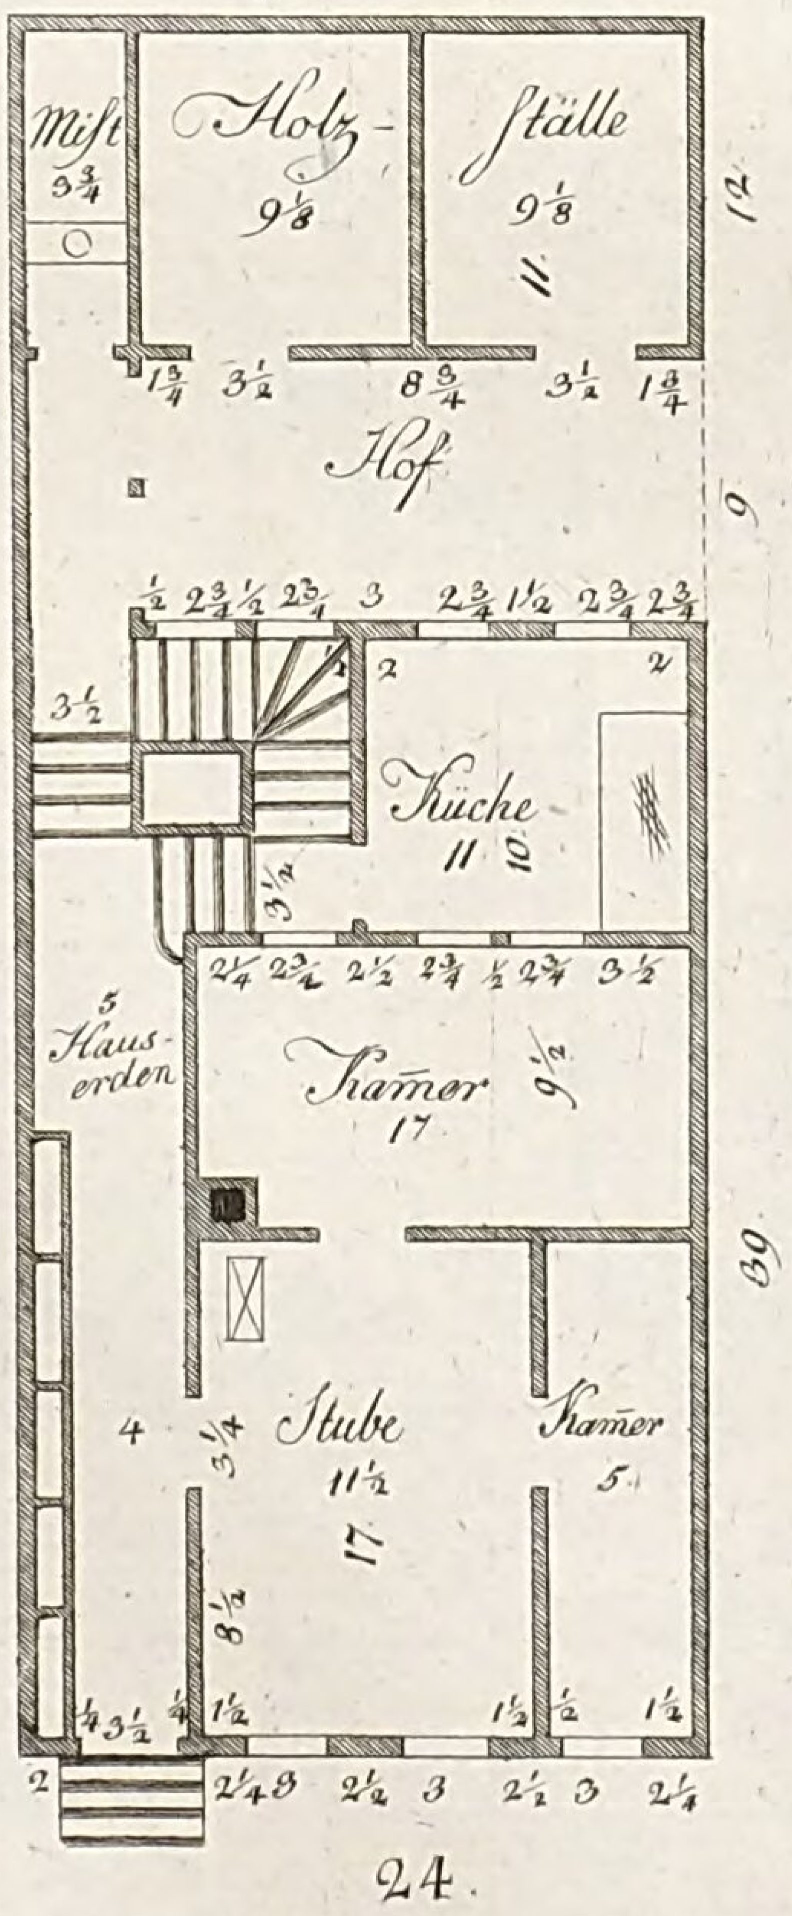

Etage II.

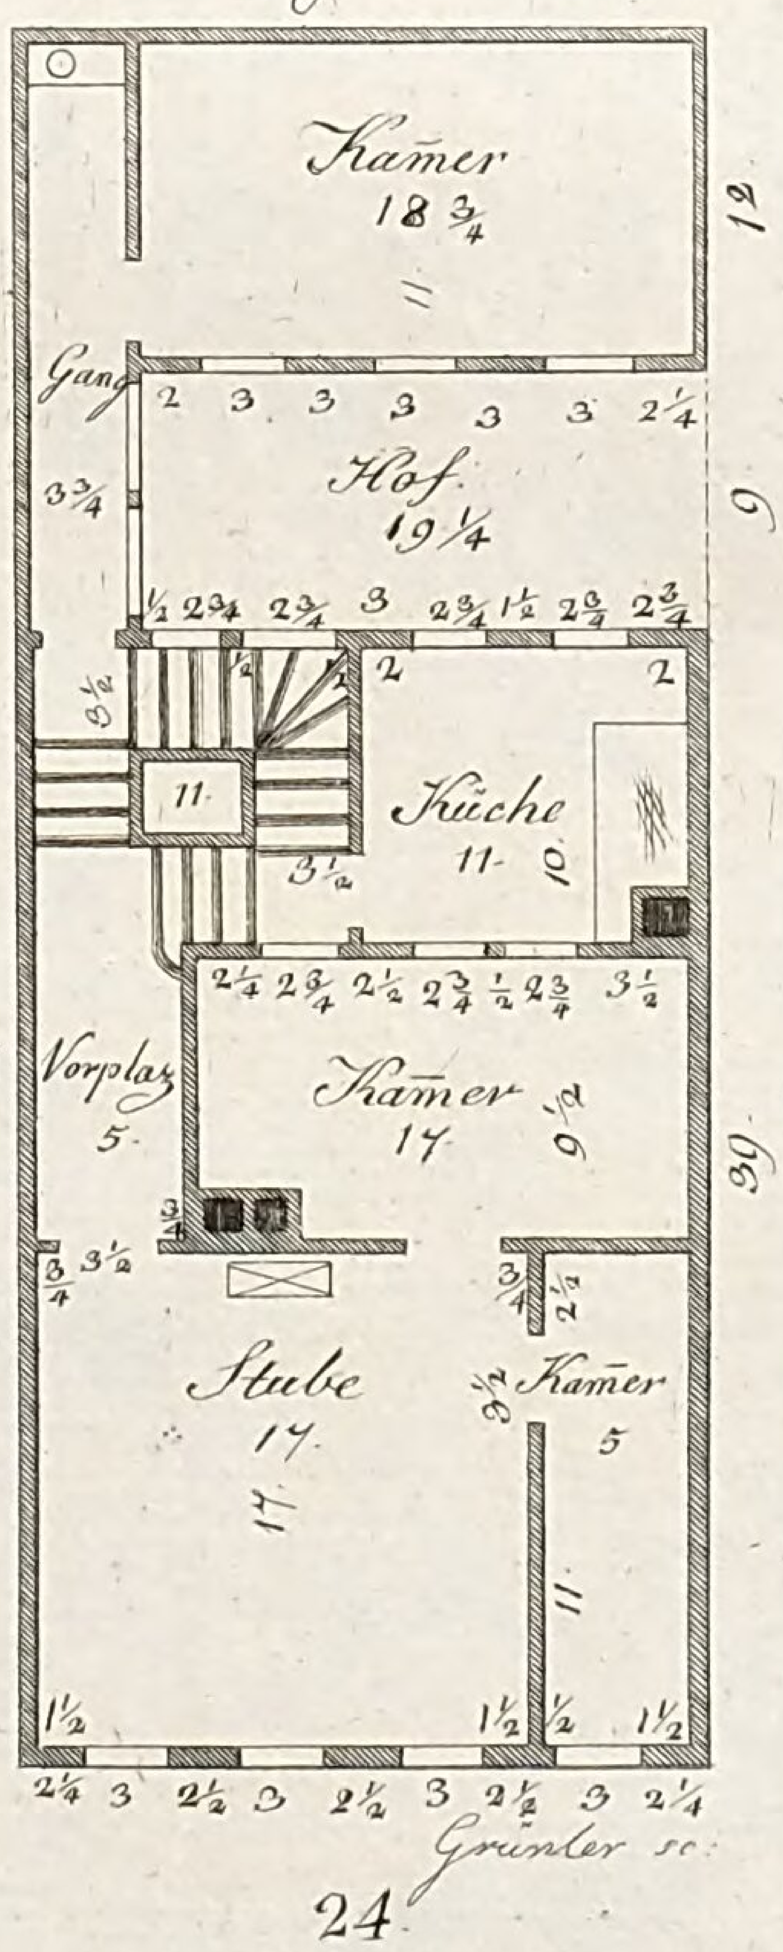

Grünler sc.


LB
Cob

Tab. IV.^d

Plan VI.

Grundrisse

eines kleinen, hölzernen, zwischen andern Gebäuden eingeschlossenen Wohnhauses für zwey Bürger Familien oder Witben von Distinction, wozu der vorhergehende Aufriss nachzusehen ist.

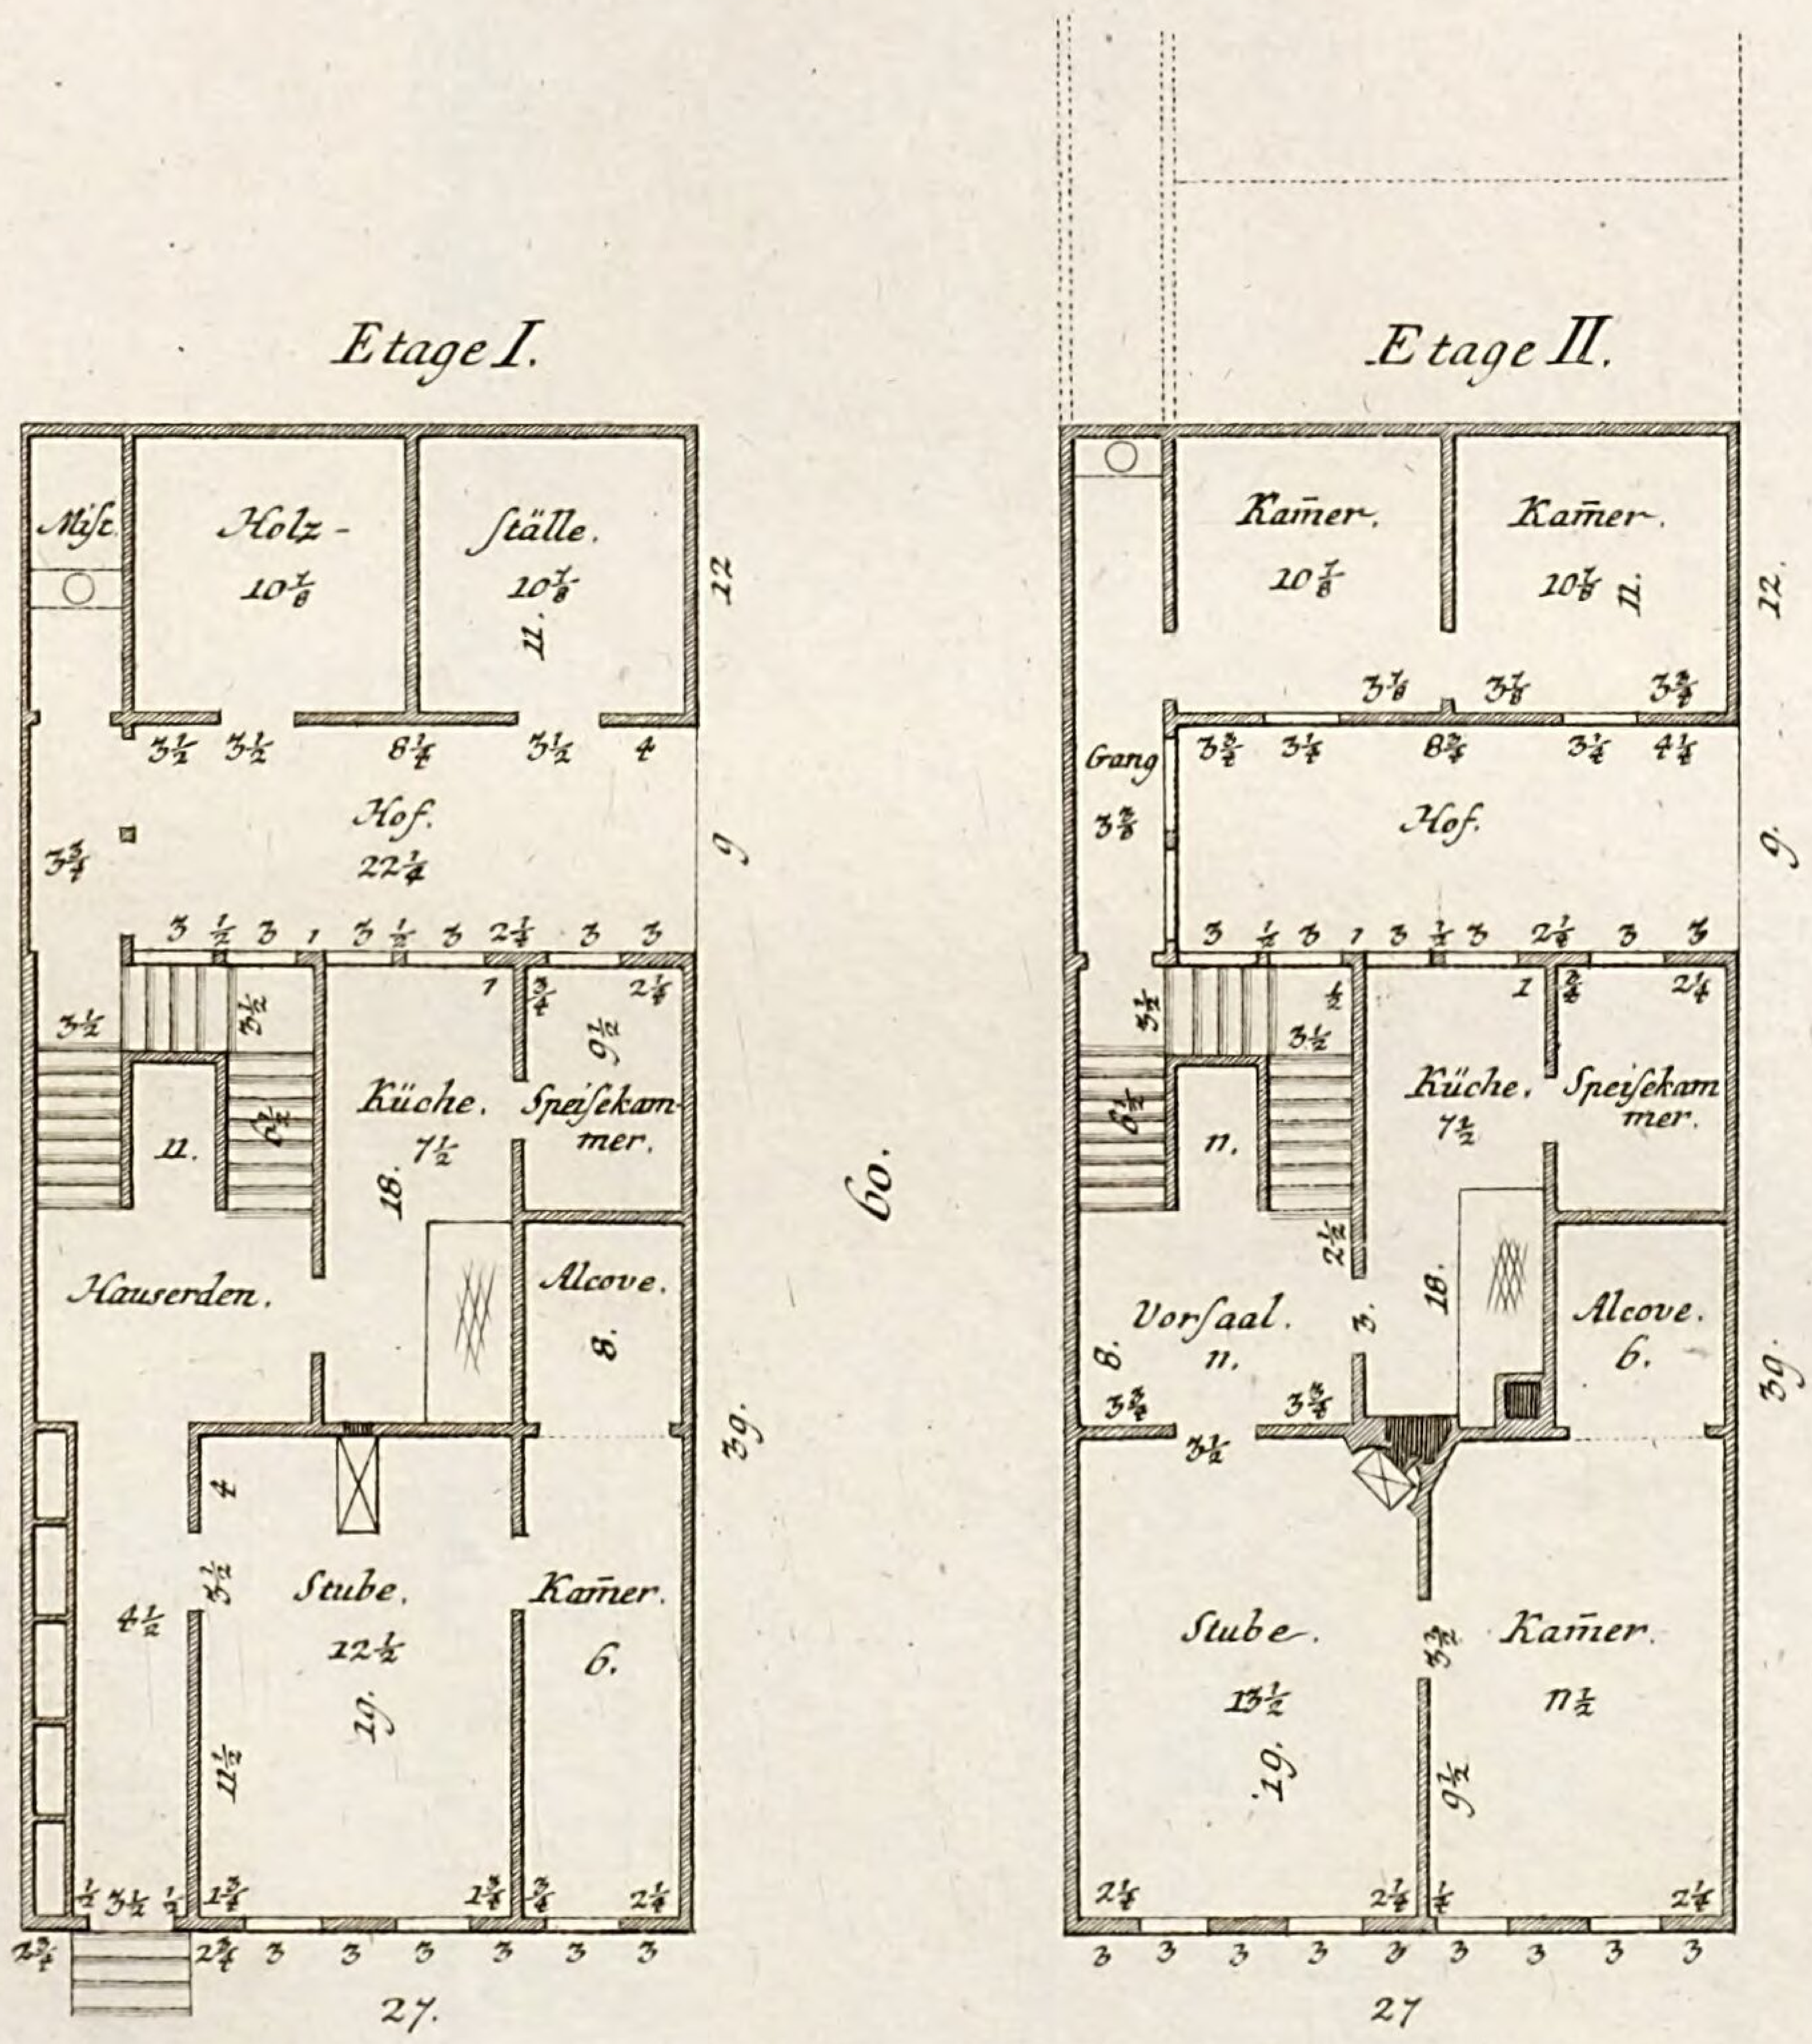


LB
Cob

Tab: V^d.

Plan VII.

Auf- und Grundrisse

eines kleinen hölzernen, zwischen andern Gebäuden eingeschlossenen Wohnhauses, für zwey kleine Bürger Familien.

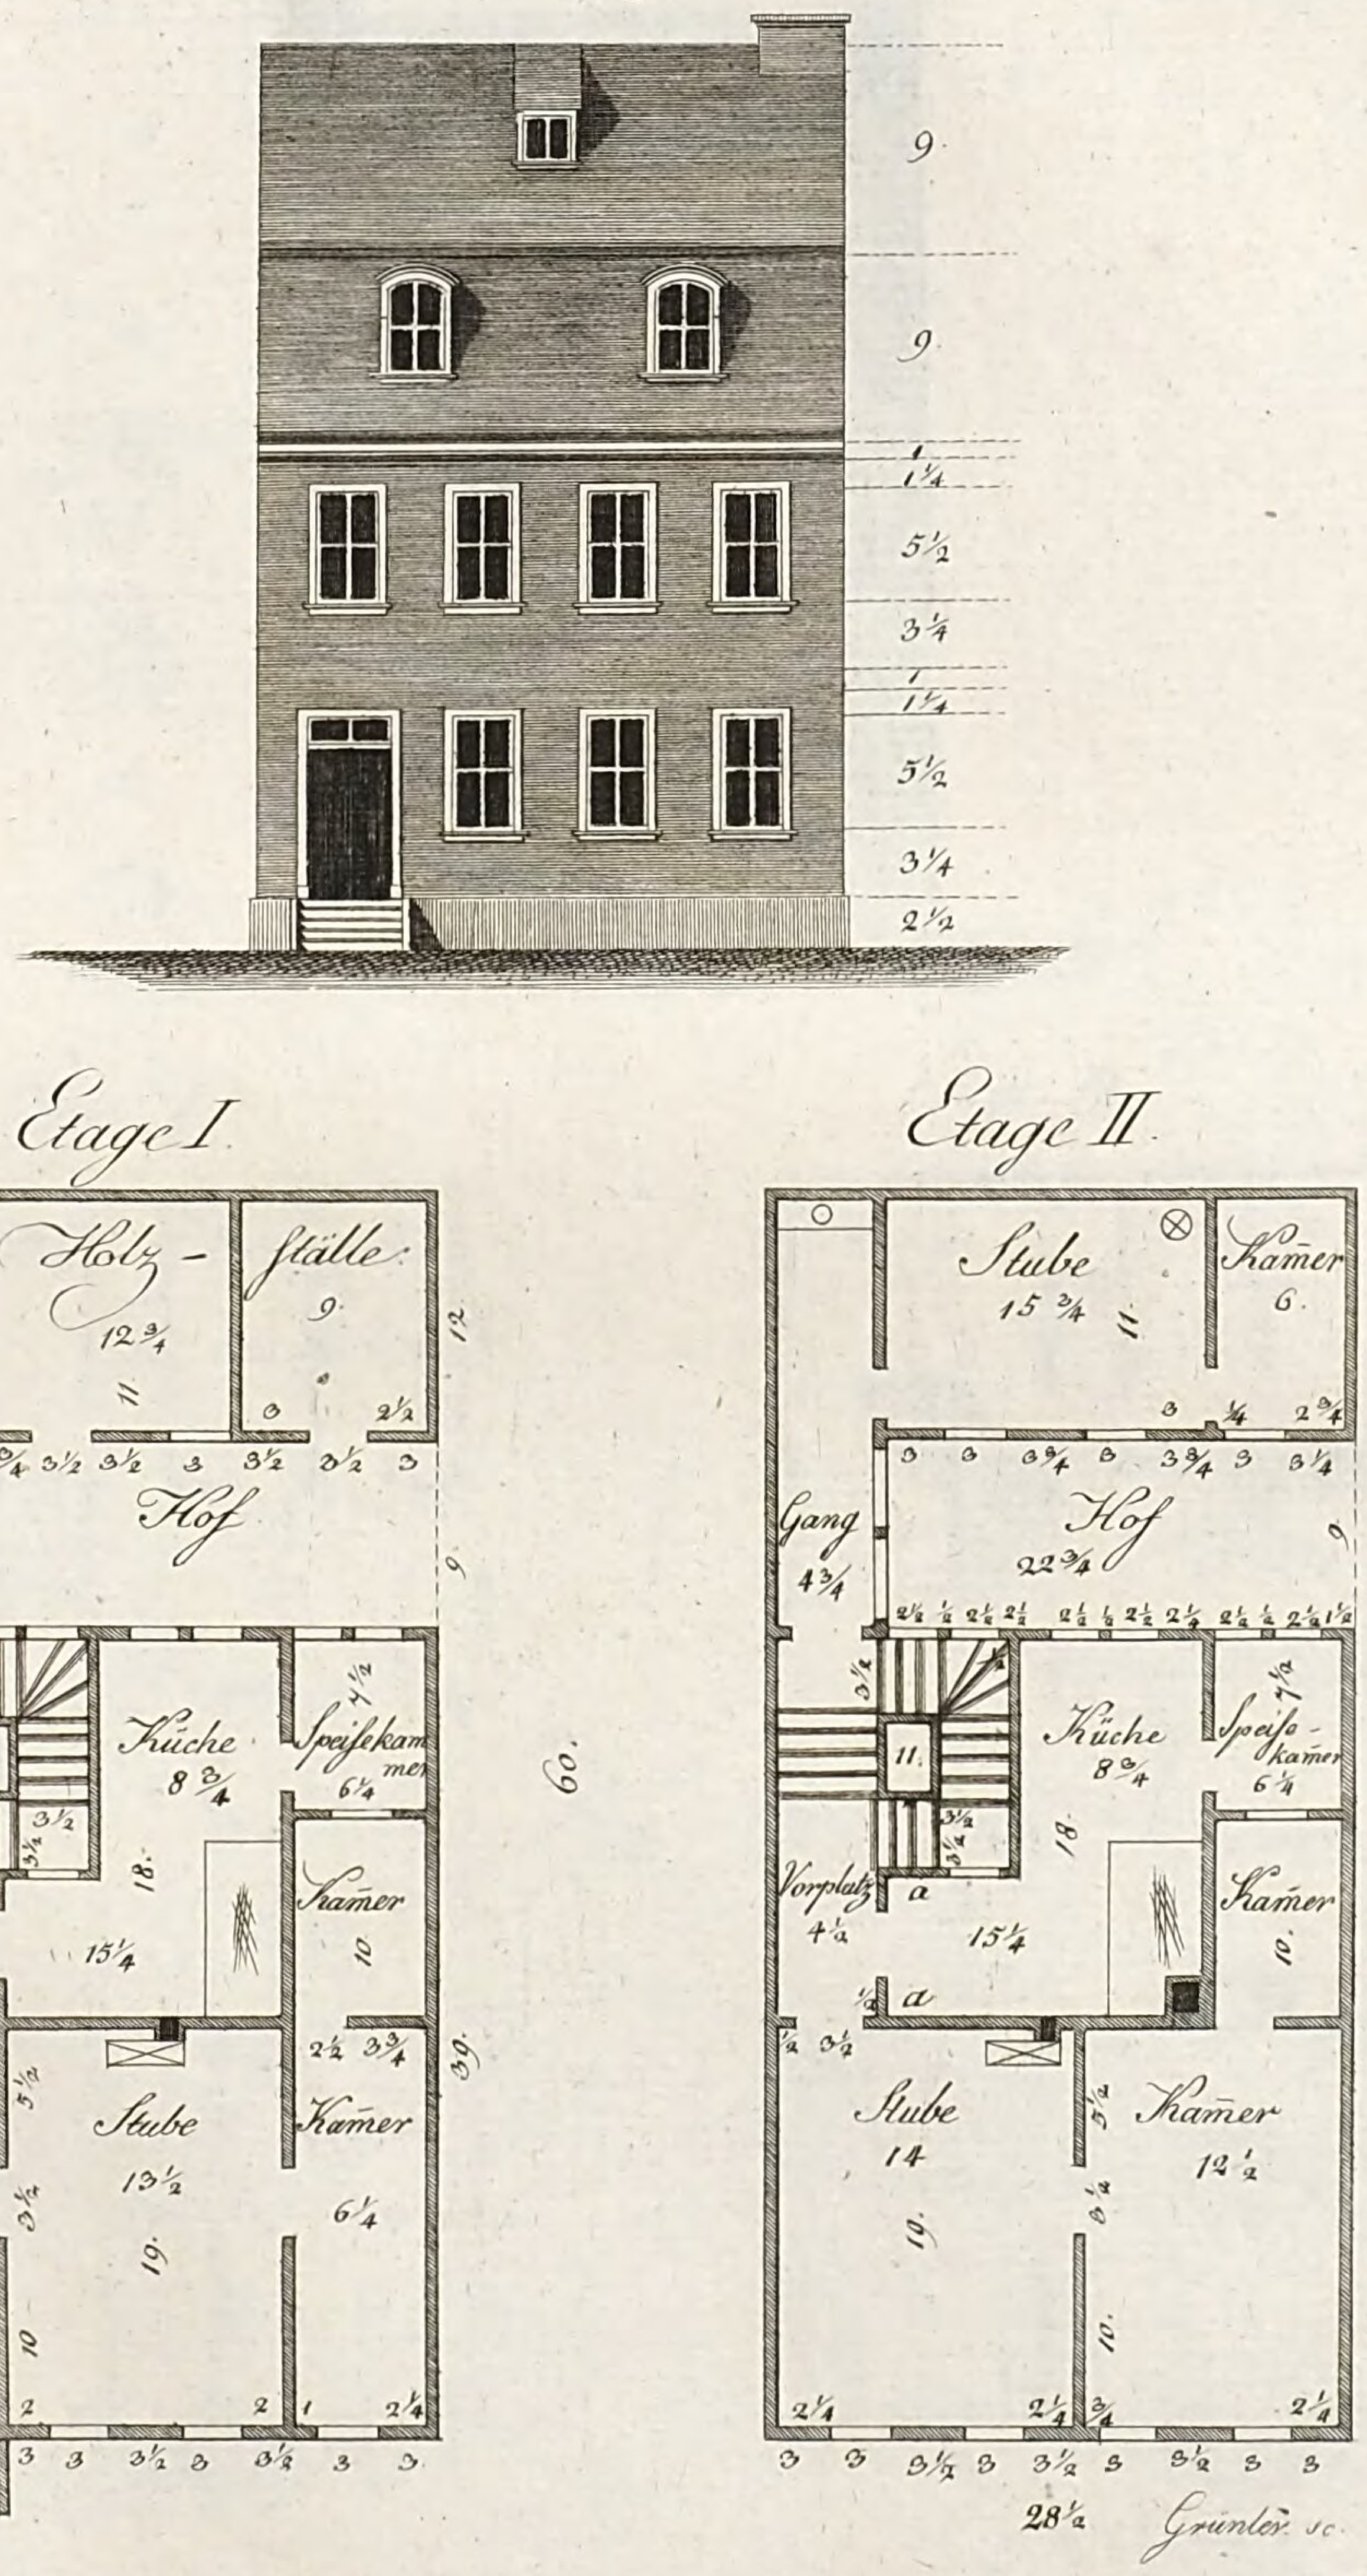


LB Cob

Plan VIII. Tab VI.d

Auf- und Grundrisse


eines kleinen, hölzernen, zwischen andern Gebäuden eingeschlossenen Hauses, welches zur Wohnung von zwey Bürger Familien eingerichtet ist.

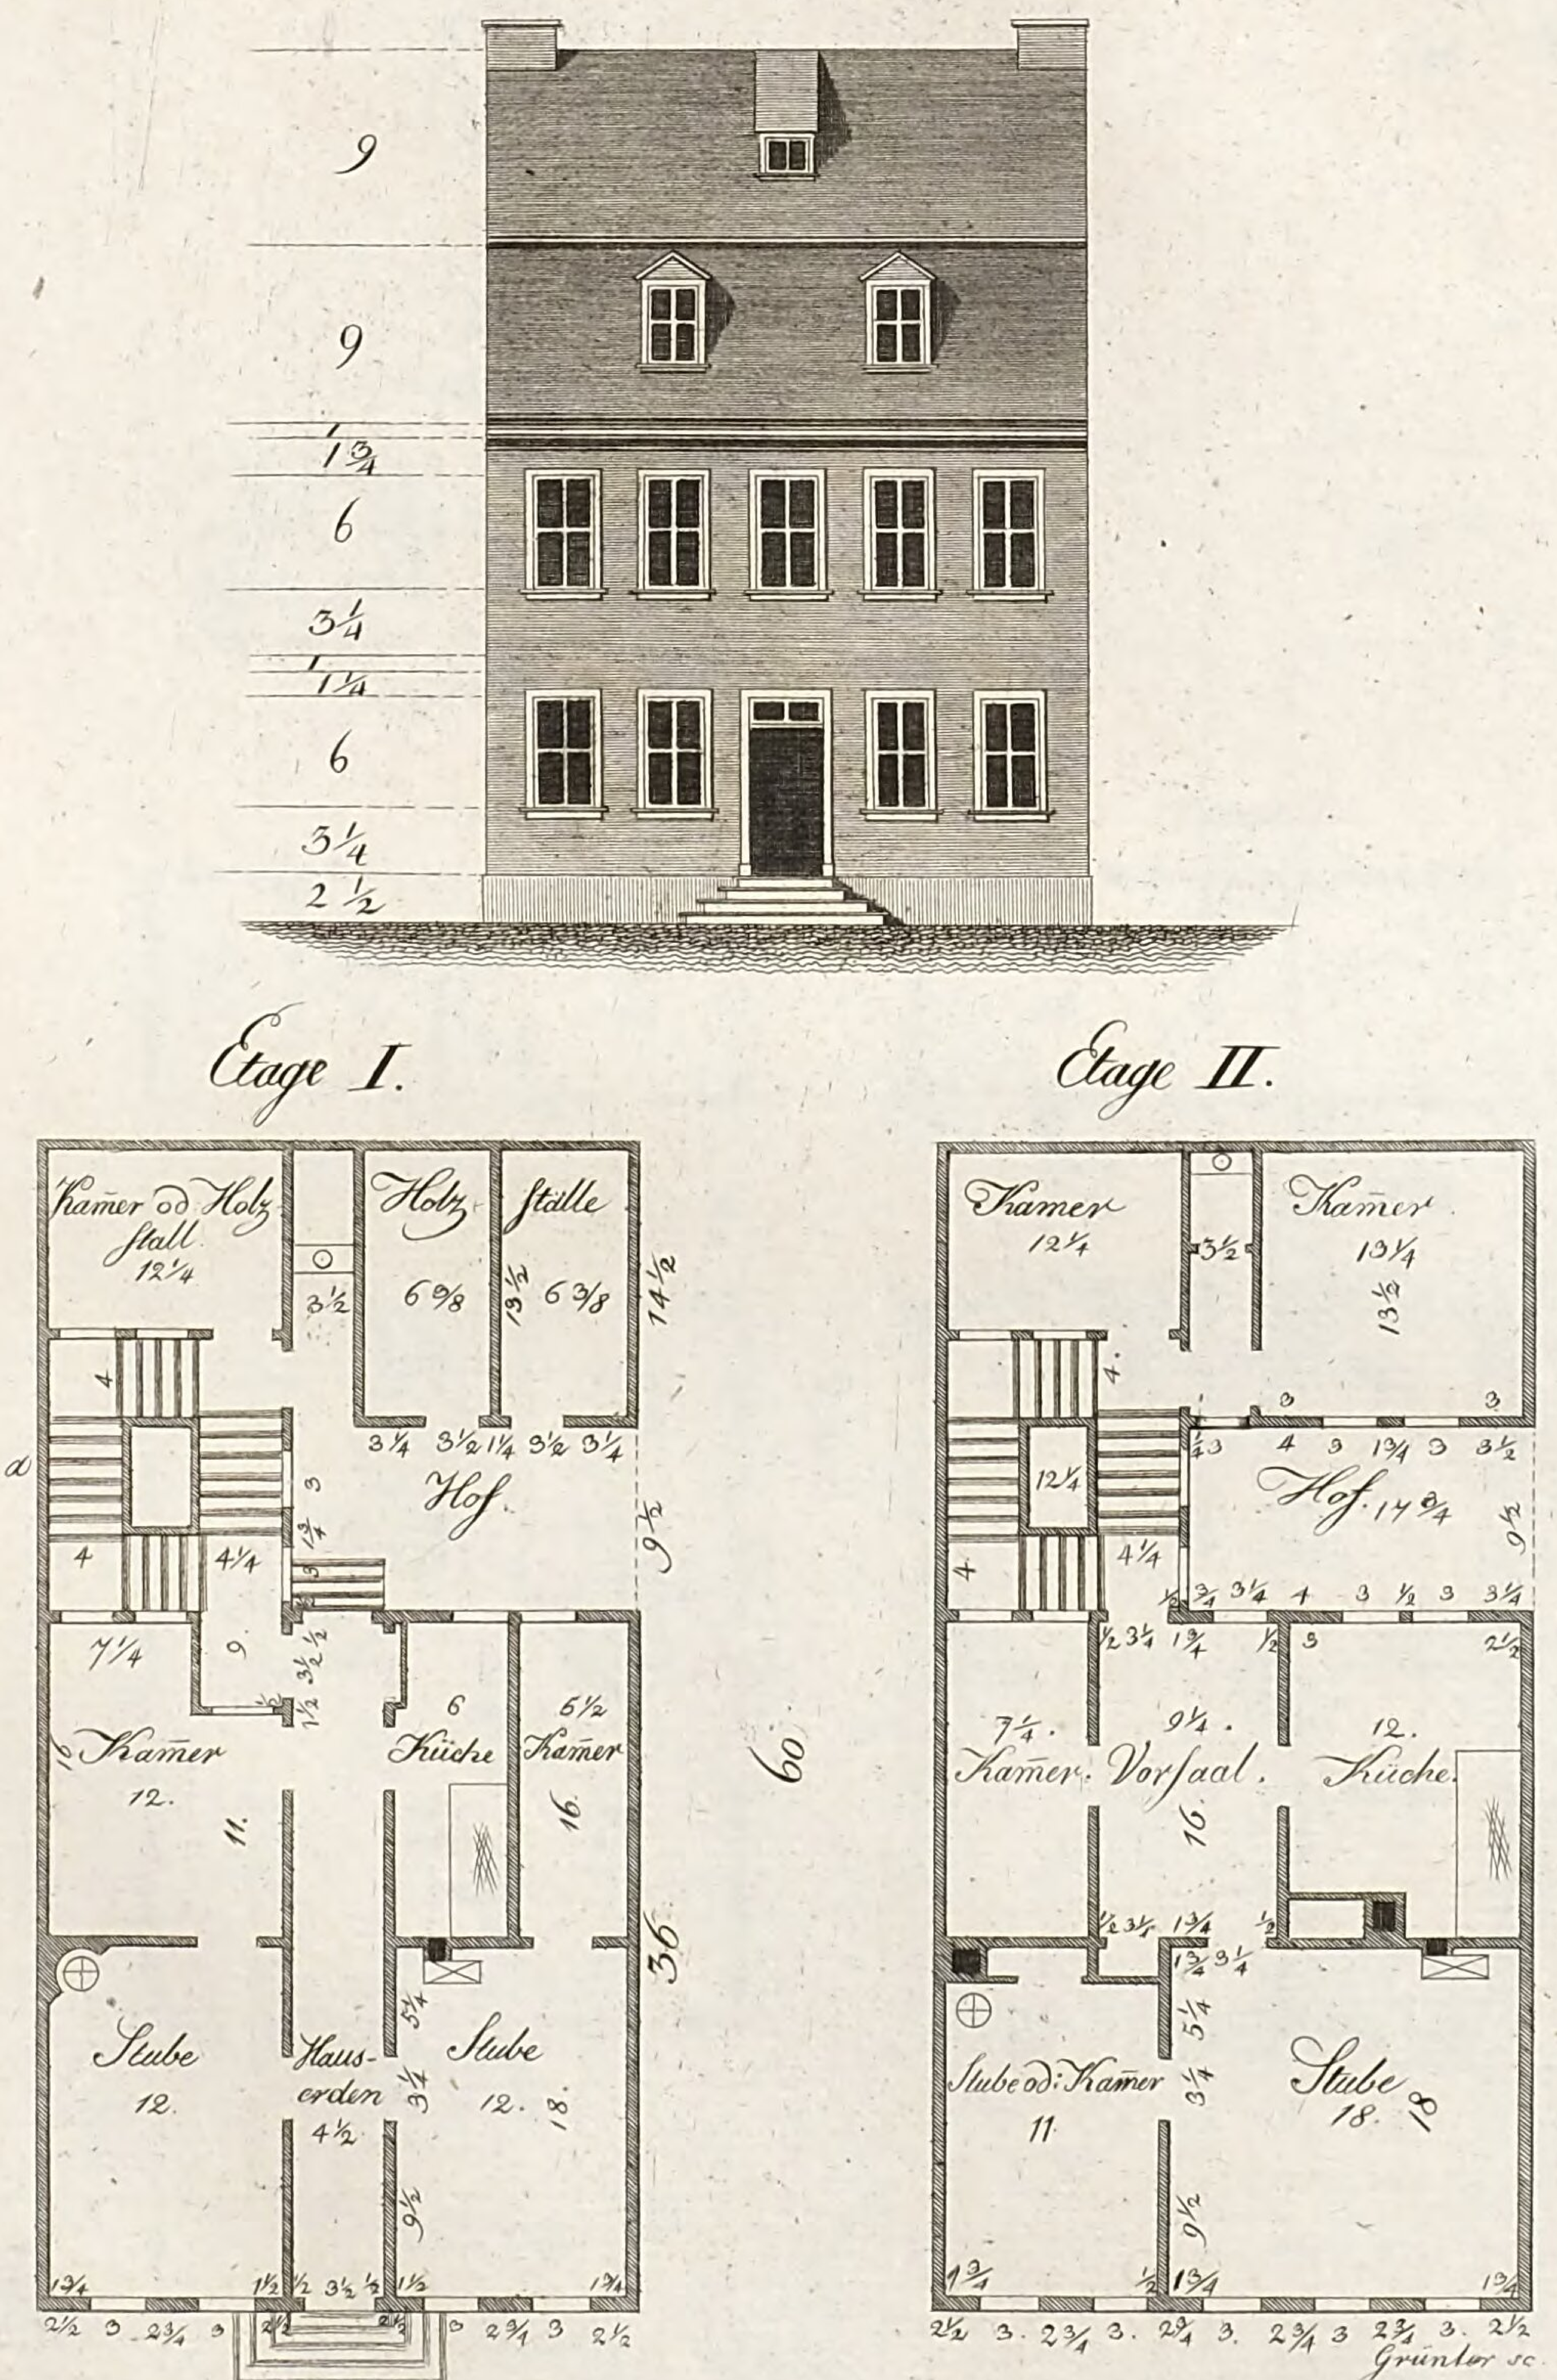

LB
Cob

Plan IX.


Grundrisse
eines kleinen hölzernen Zwischen
andern Gebäuden eingeschlossenen
Hauses, welches zur Wohnung von
drey kleinen Bürger Familien
eingerichtet ist.

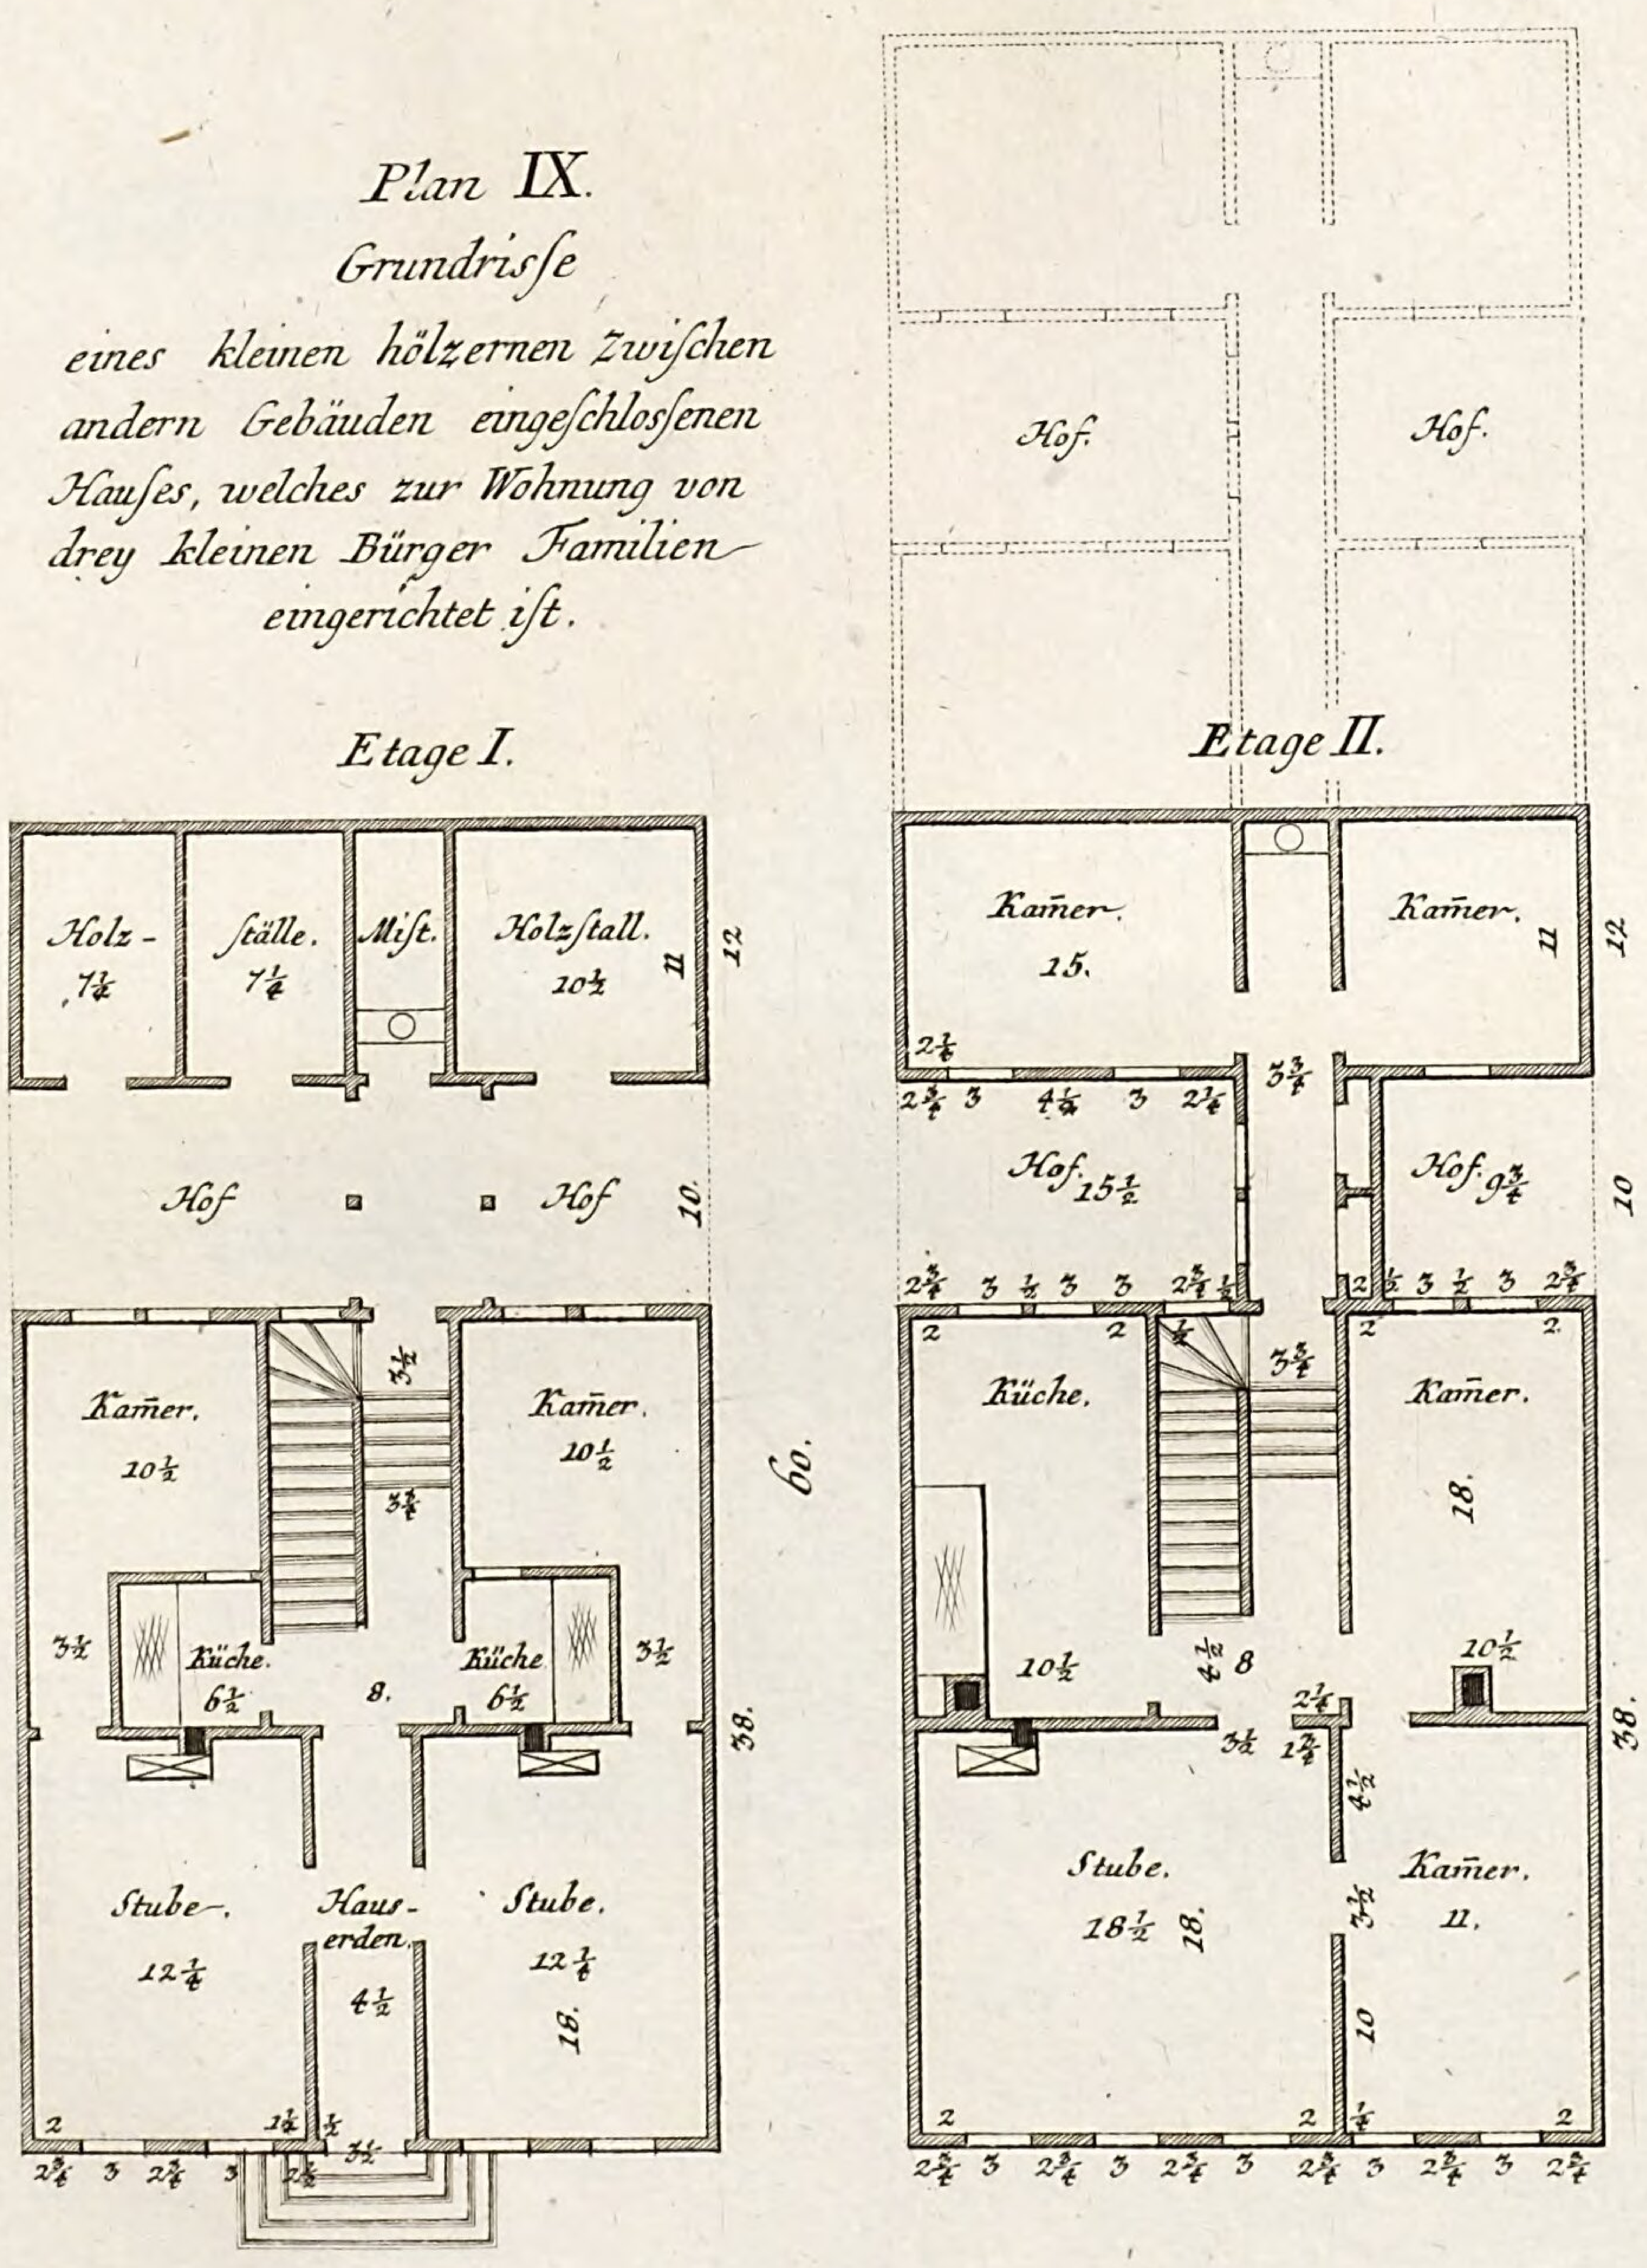

LB
Cob

Tab. VIII.d


Plan X

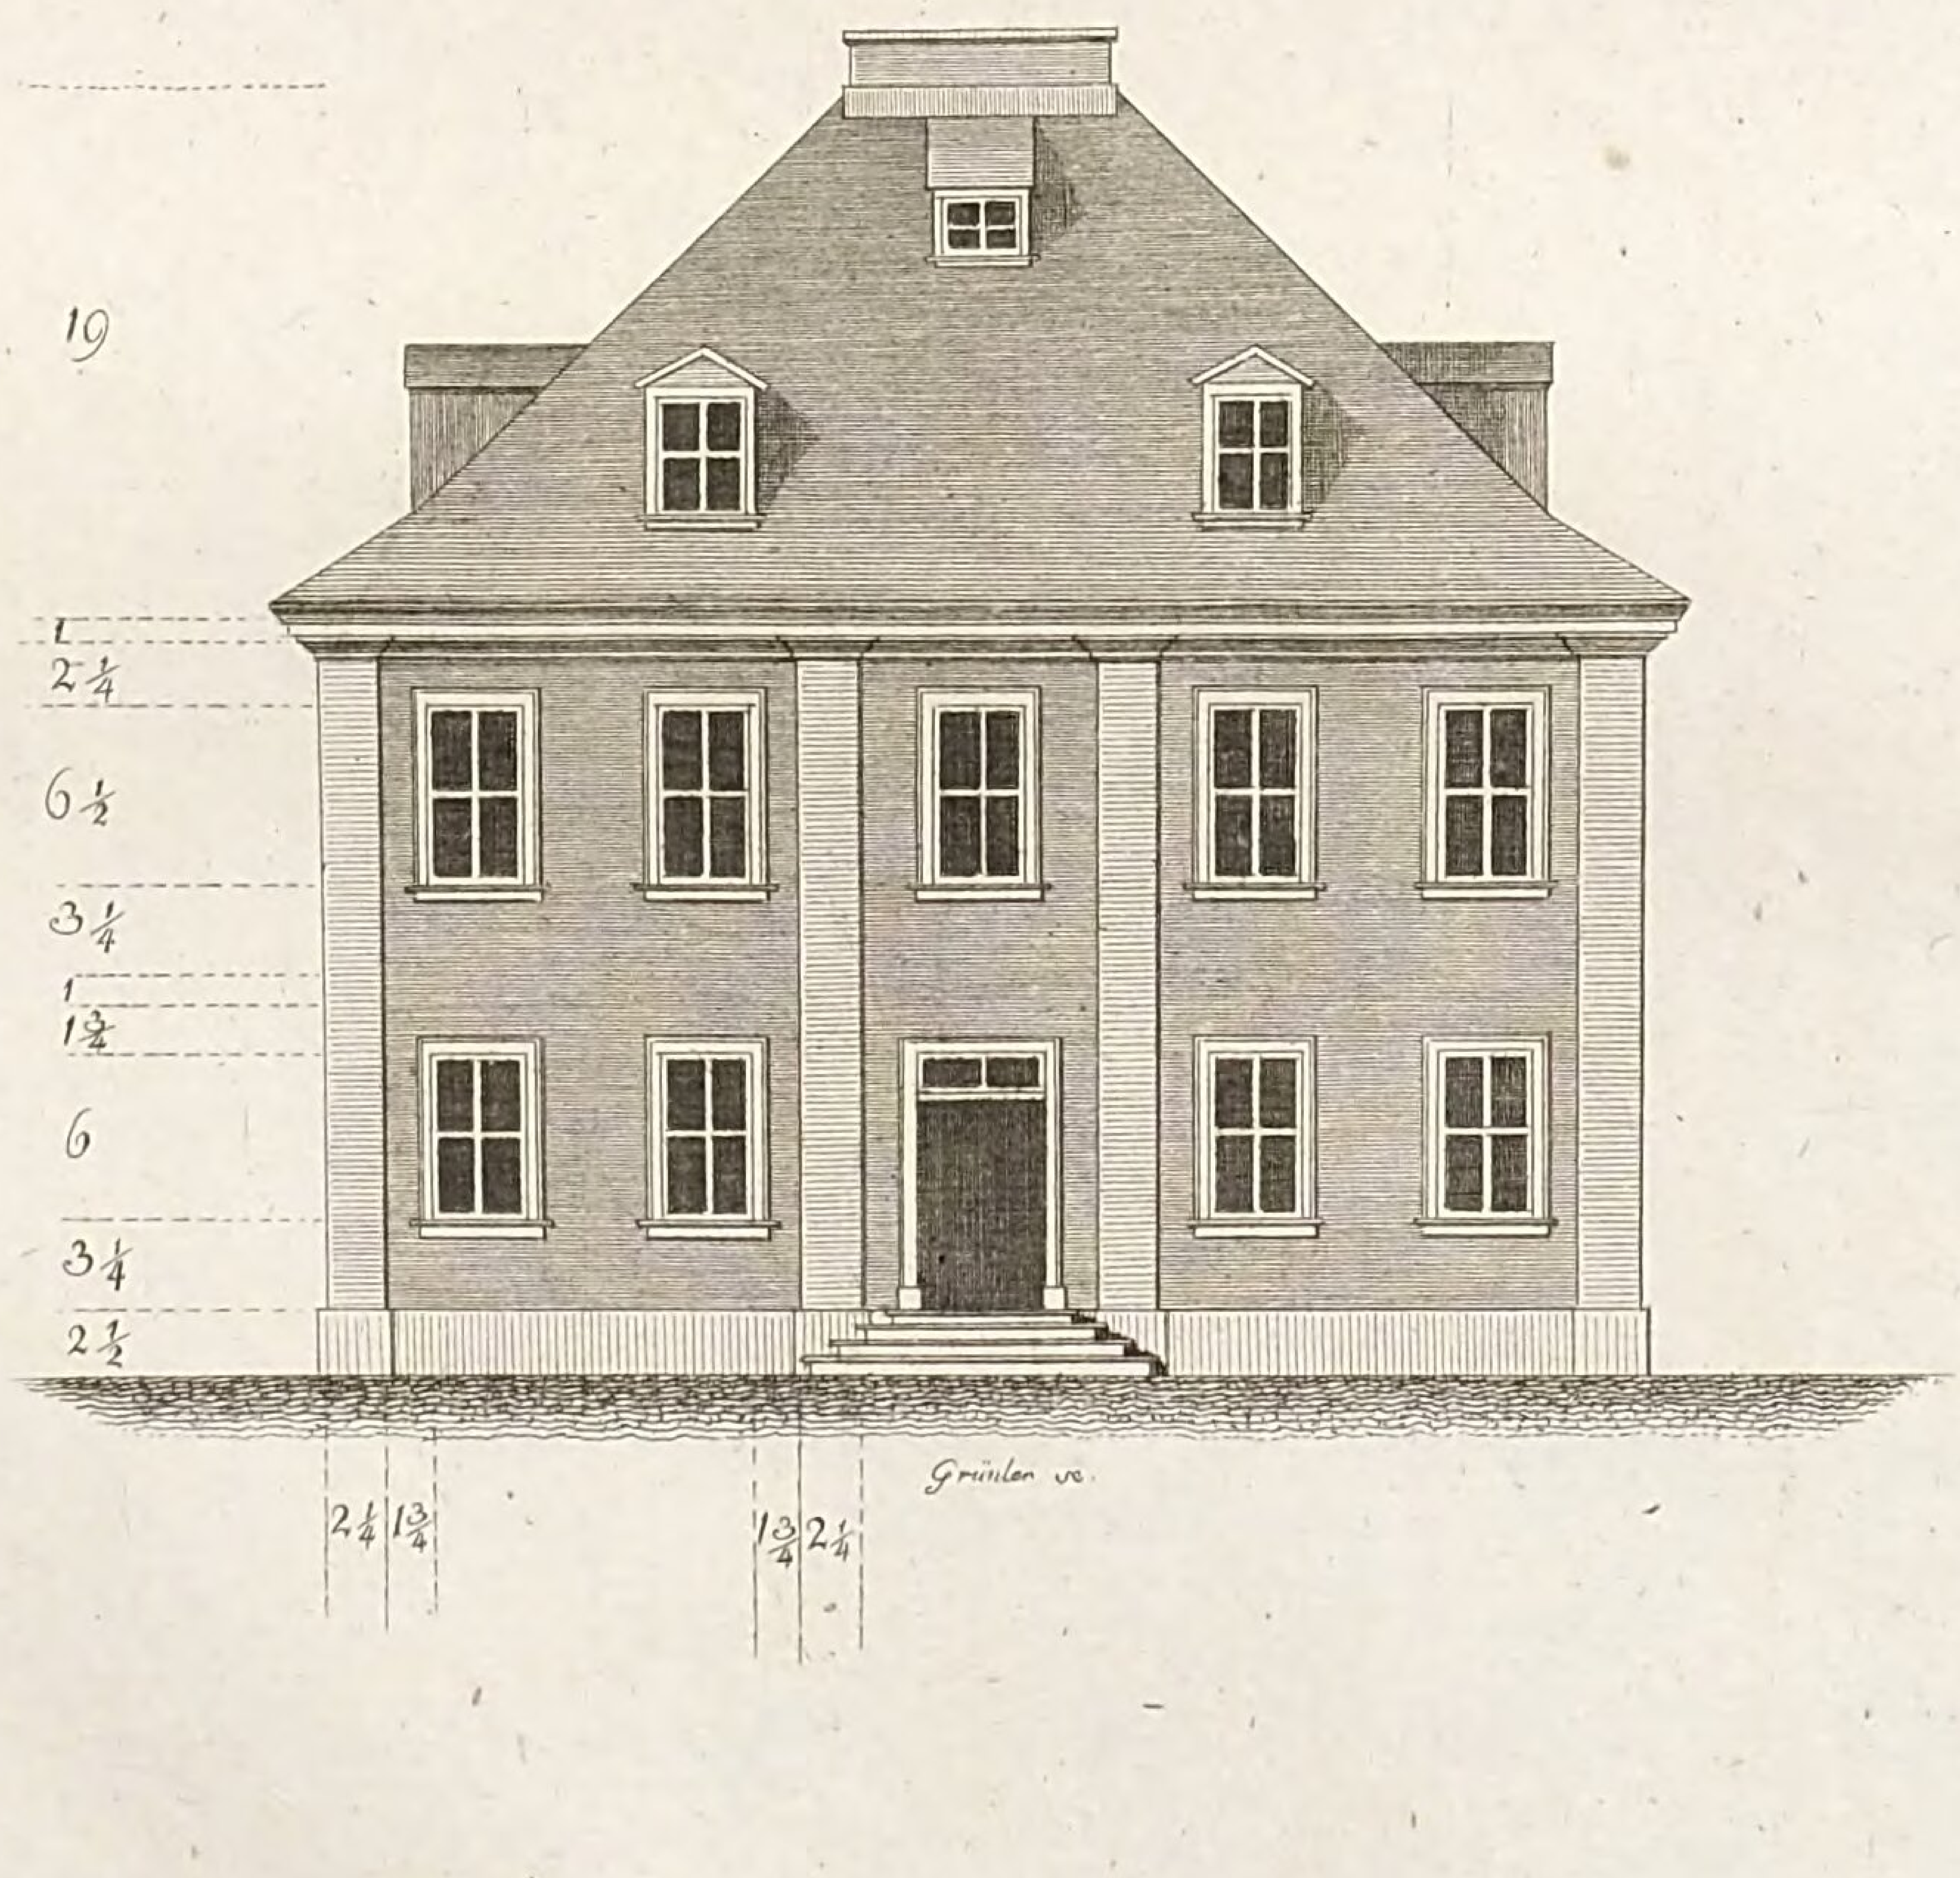

LB
Cob

LB
Cob

eines hölzernen Wohhauses, wel
unten die Wohnung für einen
mittel Familie von stand

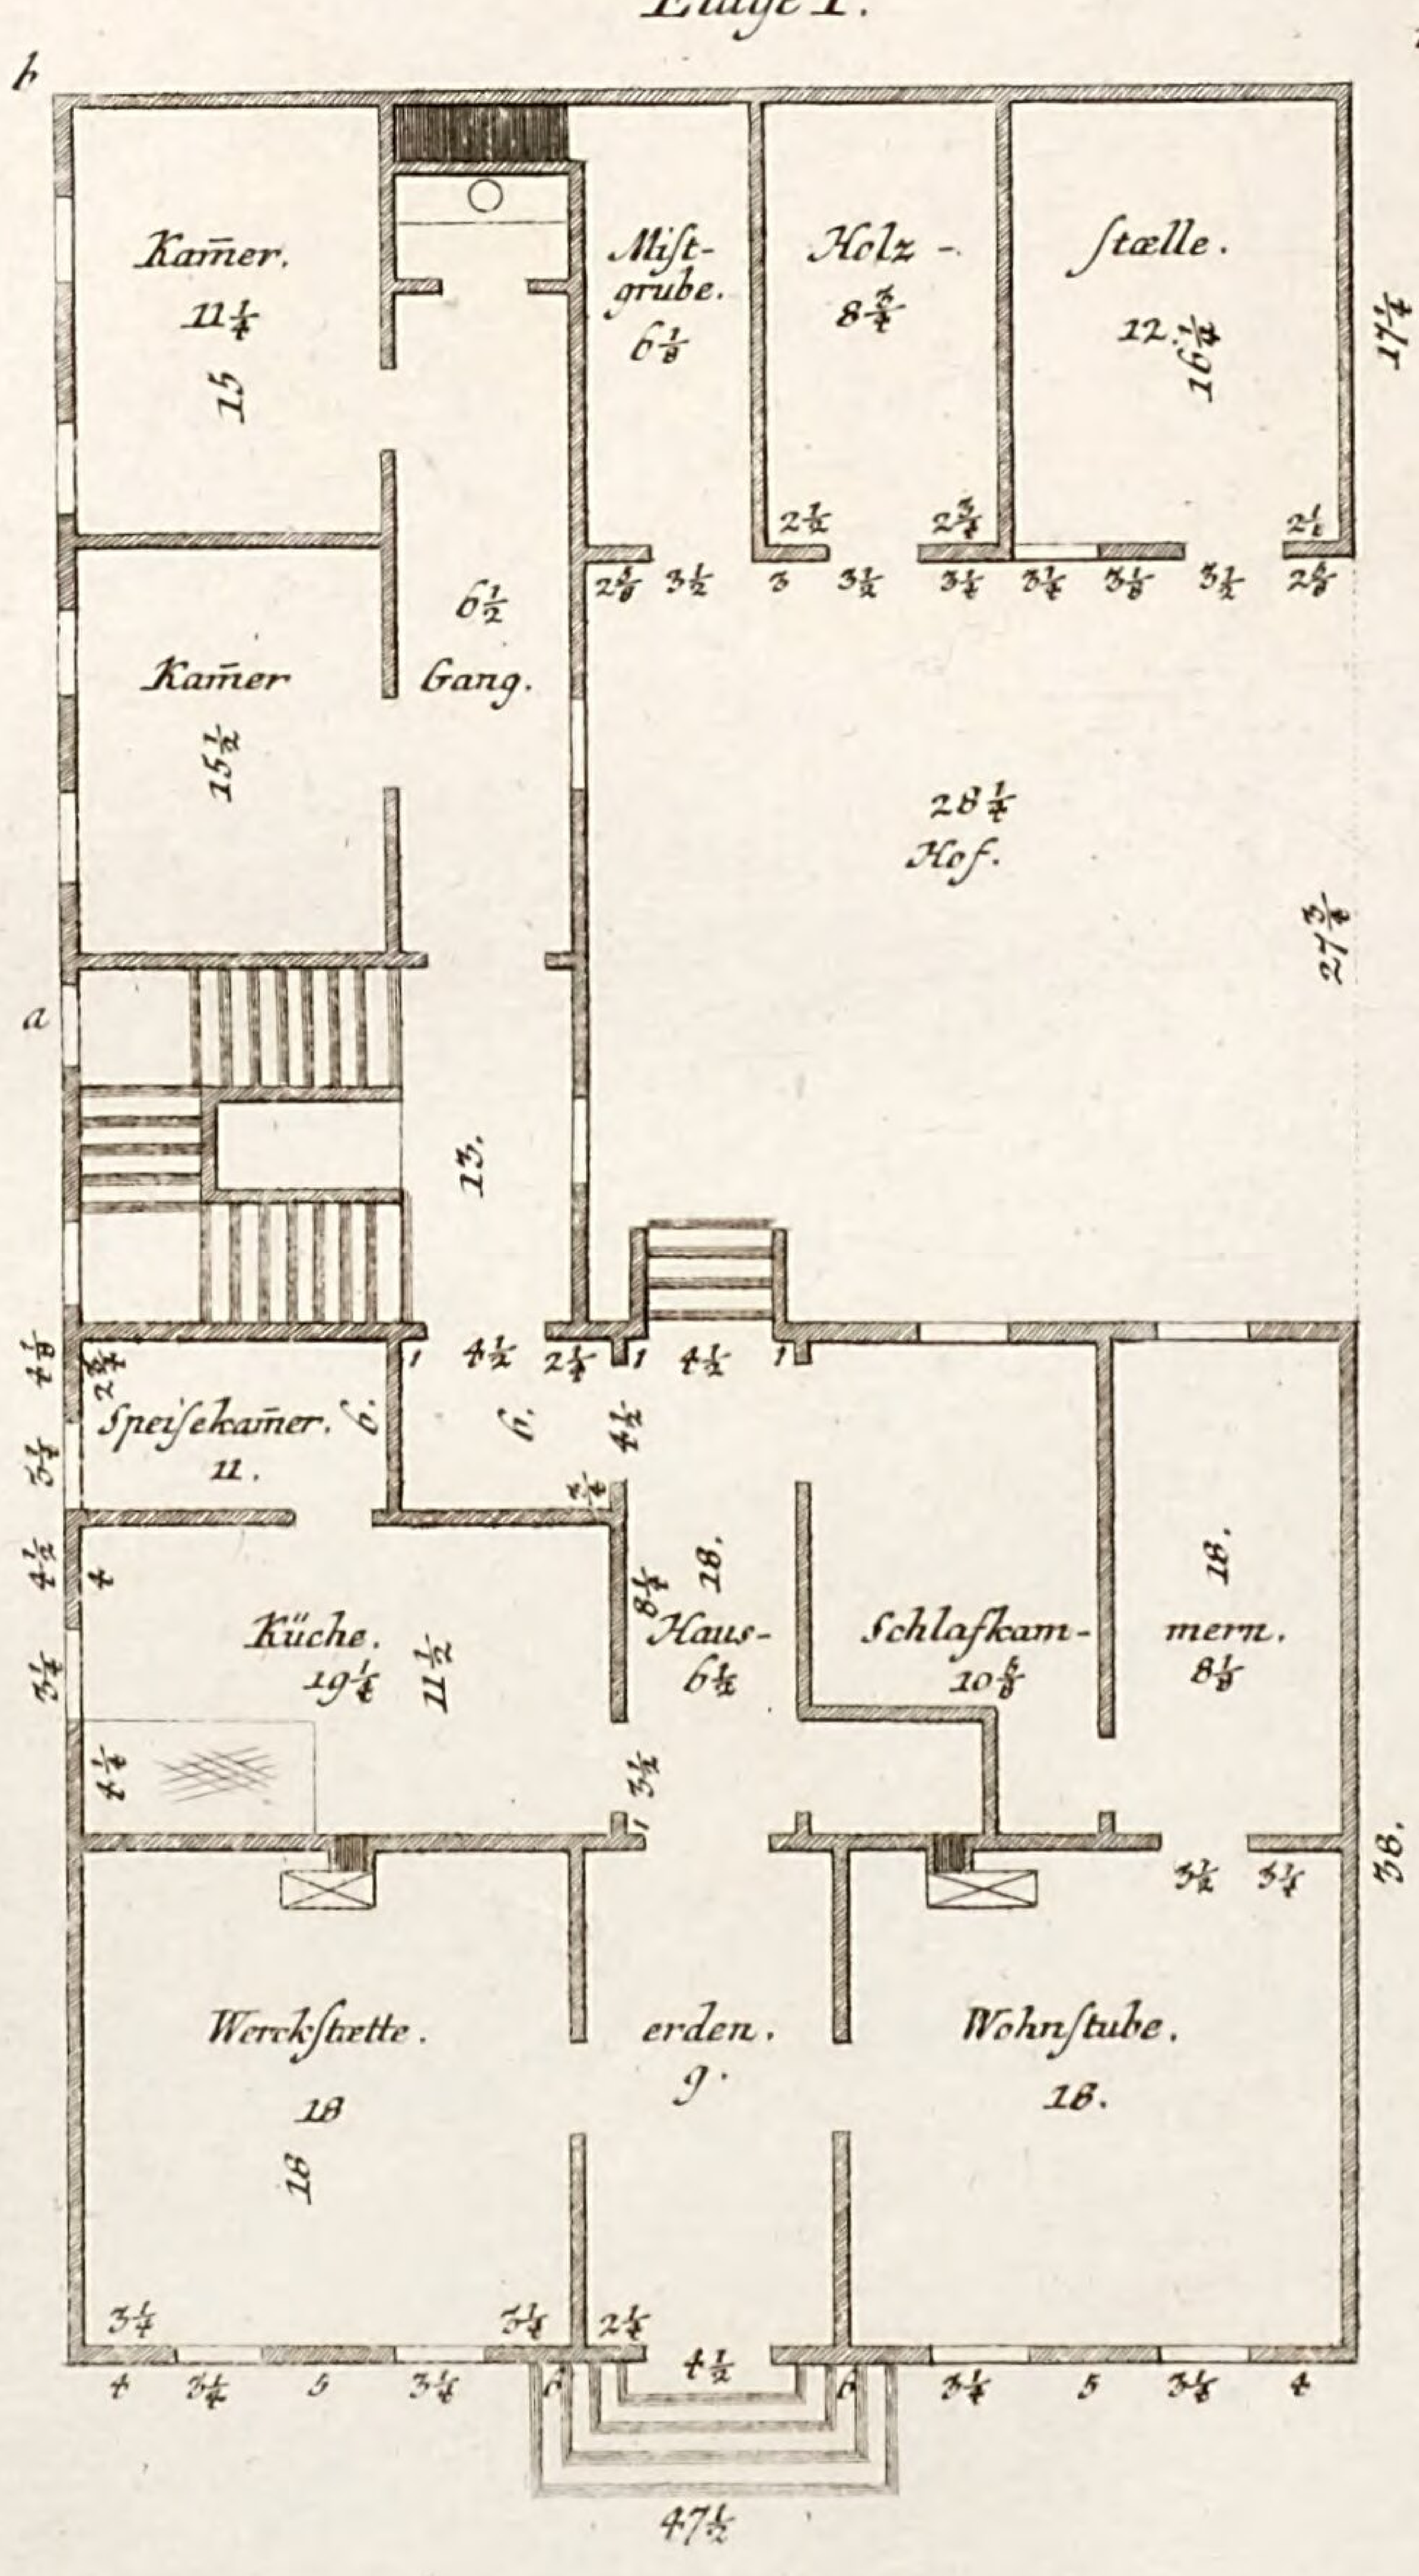


Tab.IX.d

…undrisse.

…hes in einer Vorstadt zu erbauen ist, und
…Handwerker, und oben für eine
…e enthælt.


Etage II.

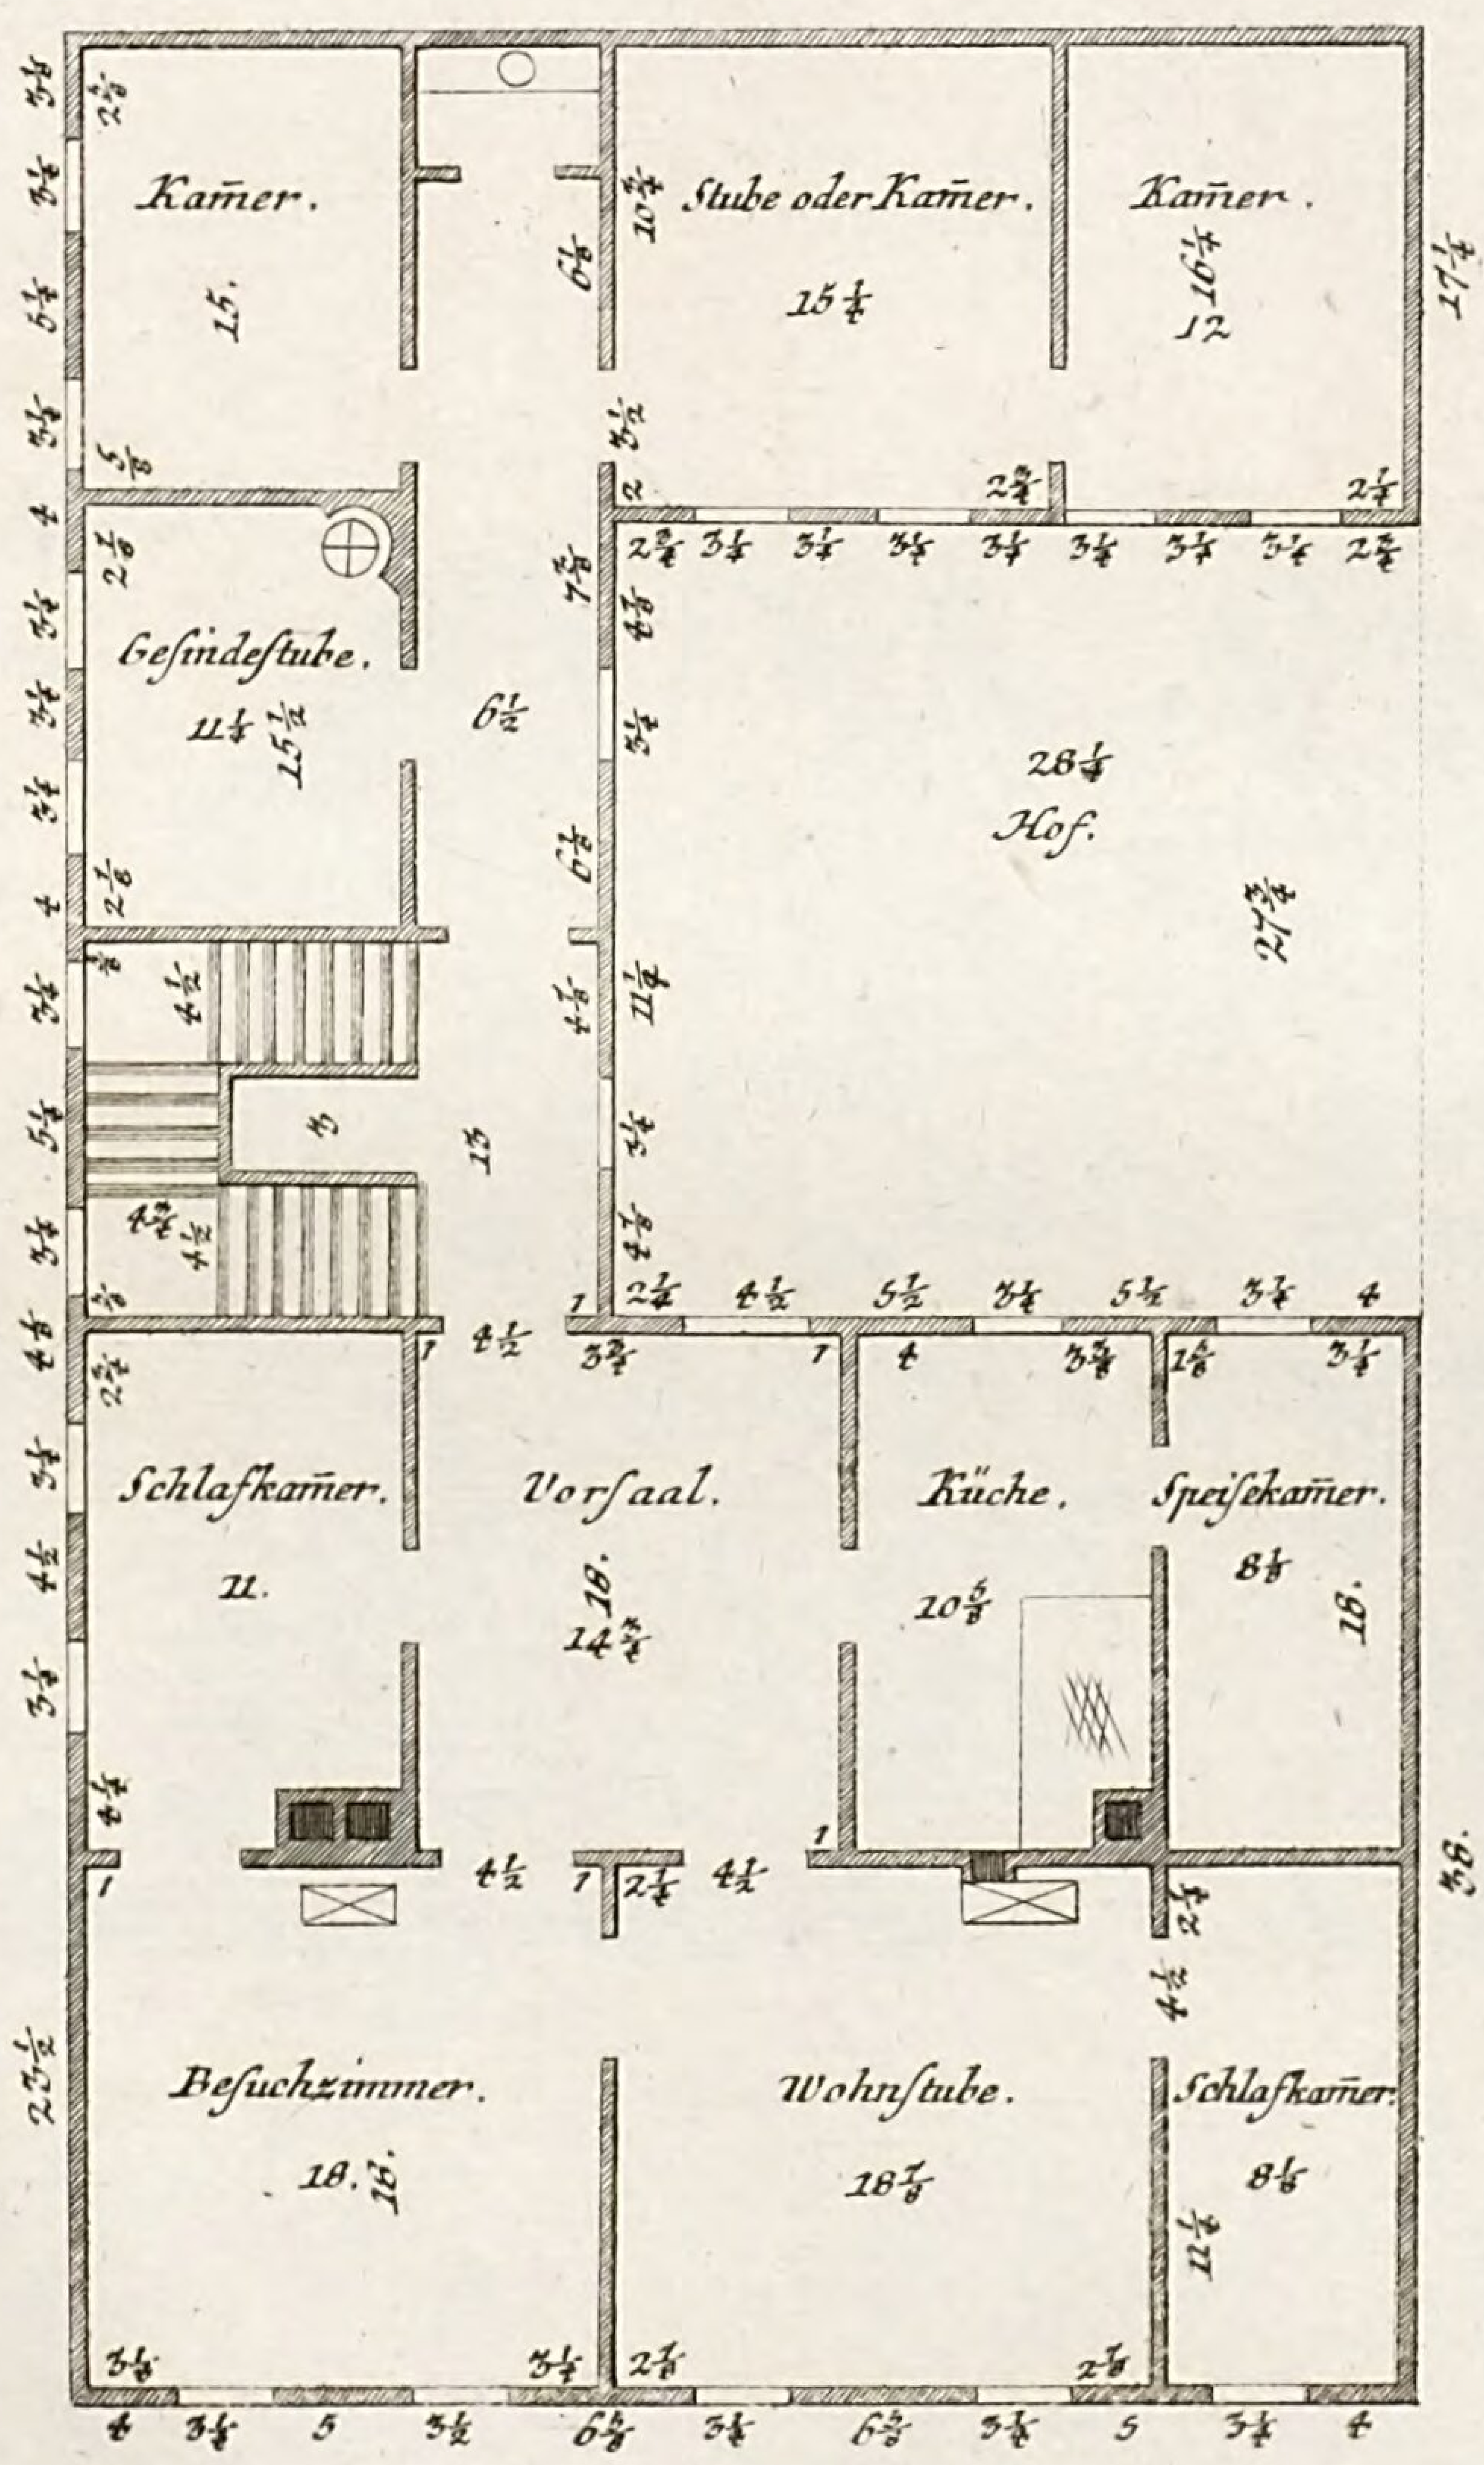

LB
Cob

Tab. Xd.

Plan XI.

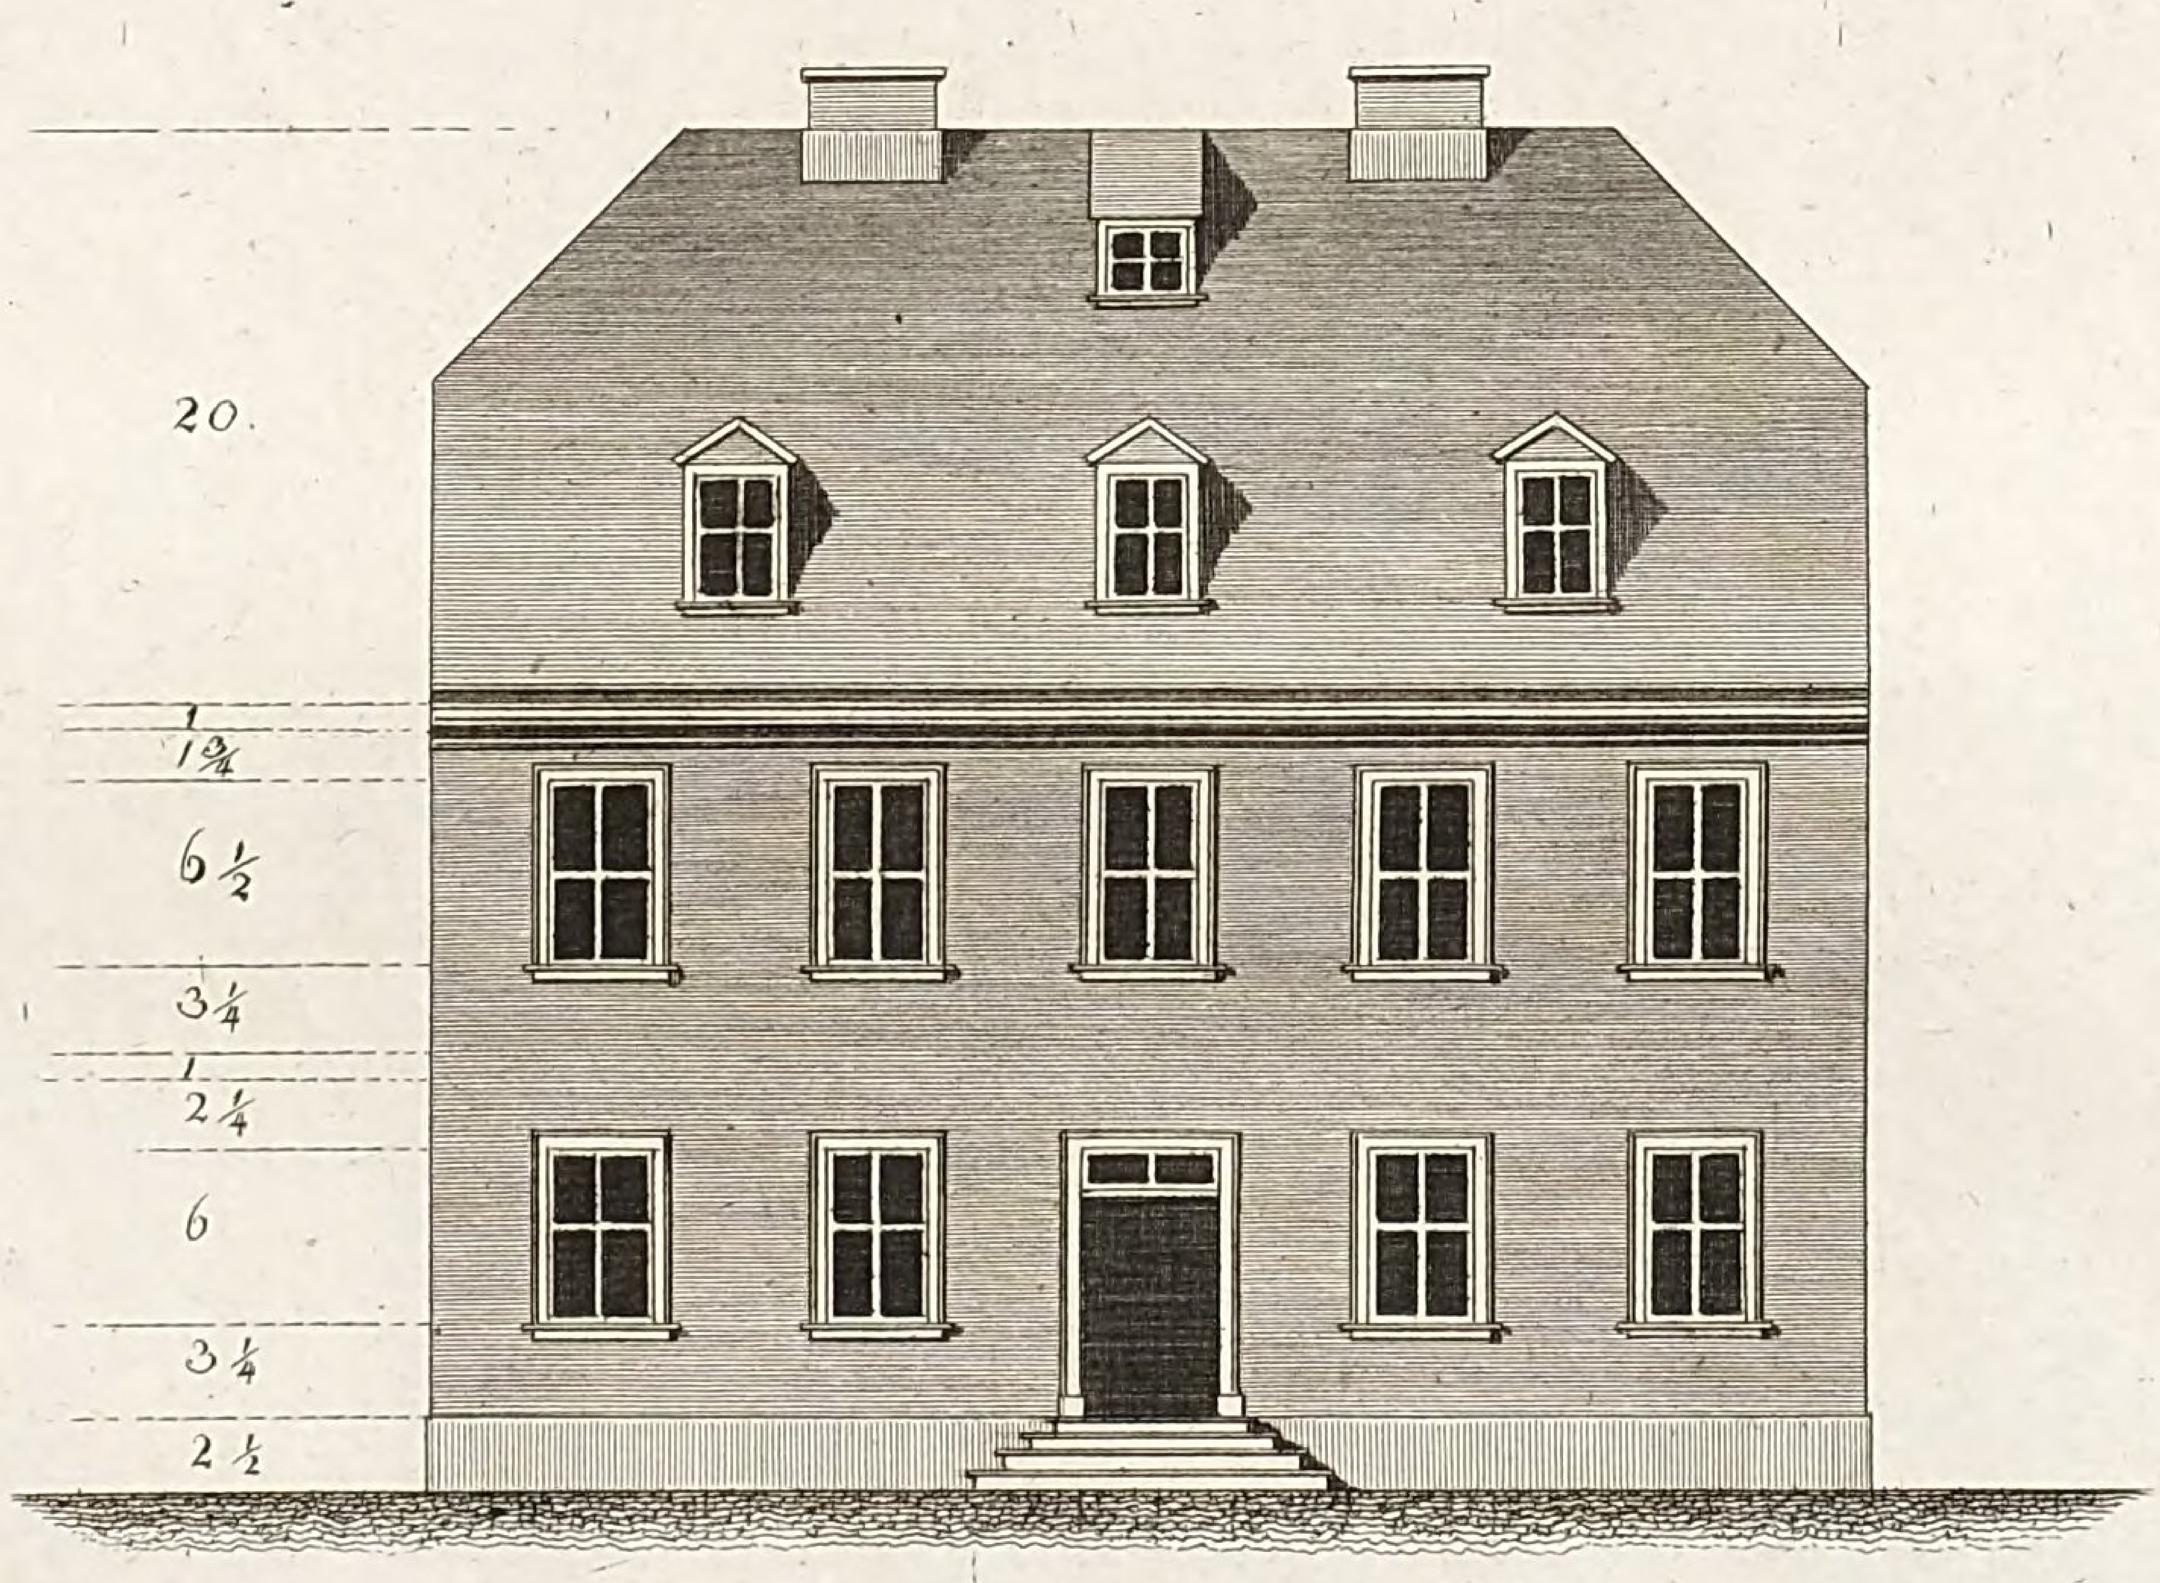


Grünler sc.

LB.
Cob

LB
Cob

eines hölzernen Wohngebäudes in einer Vorſtadt, deſſen untere Etage z
Familie eingerichtet iſt, welches aber auch von einer einzigen


Etage I.

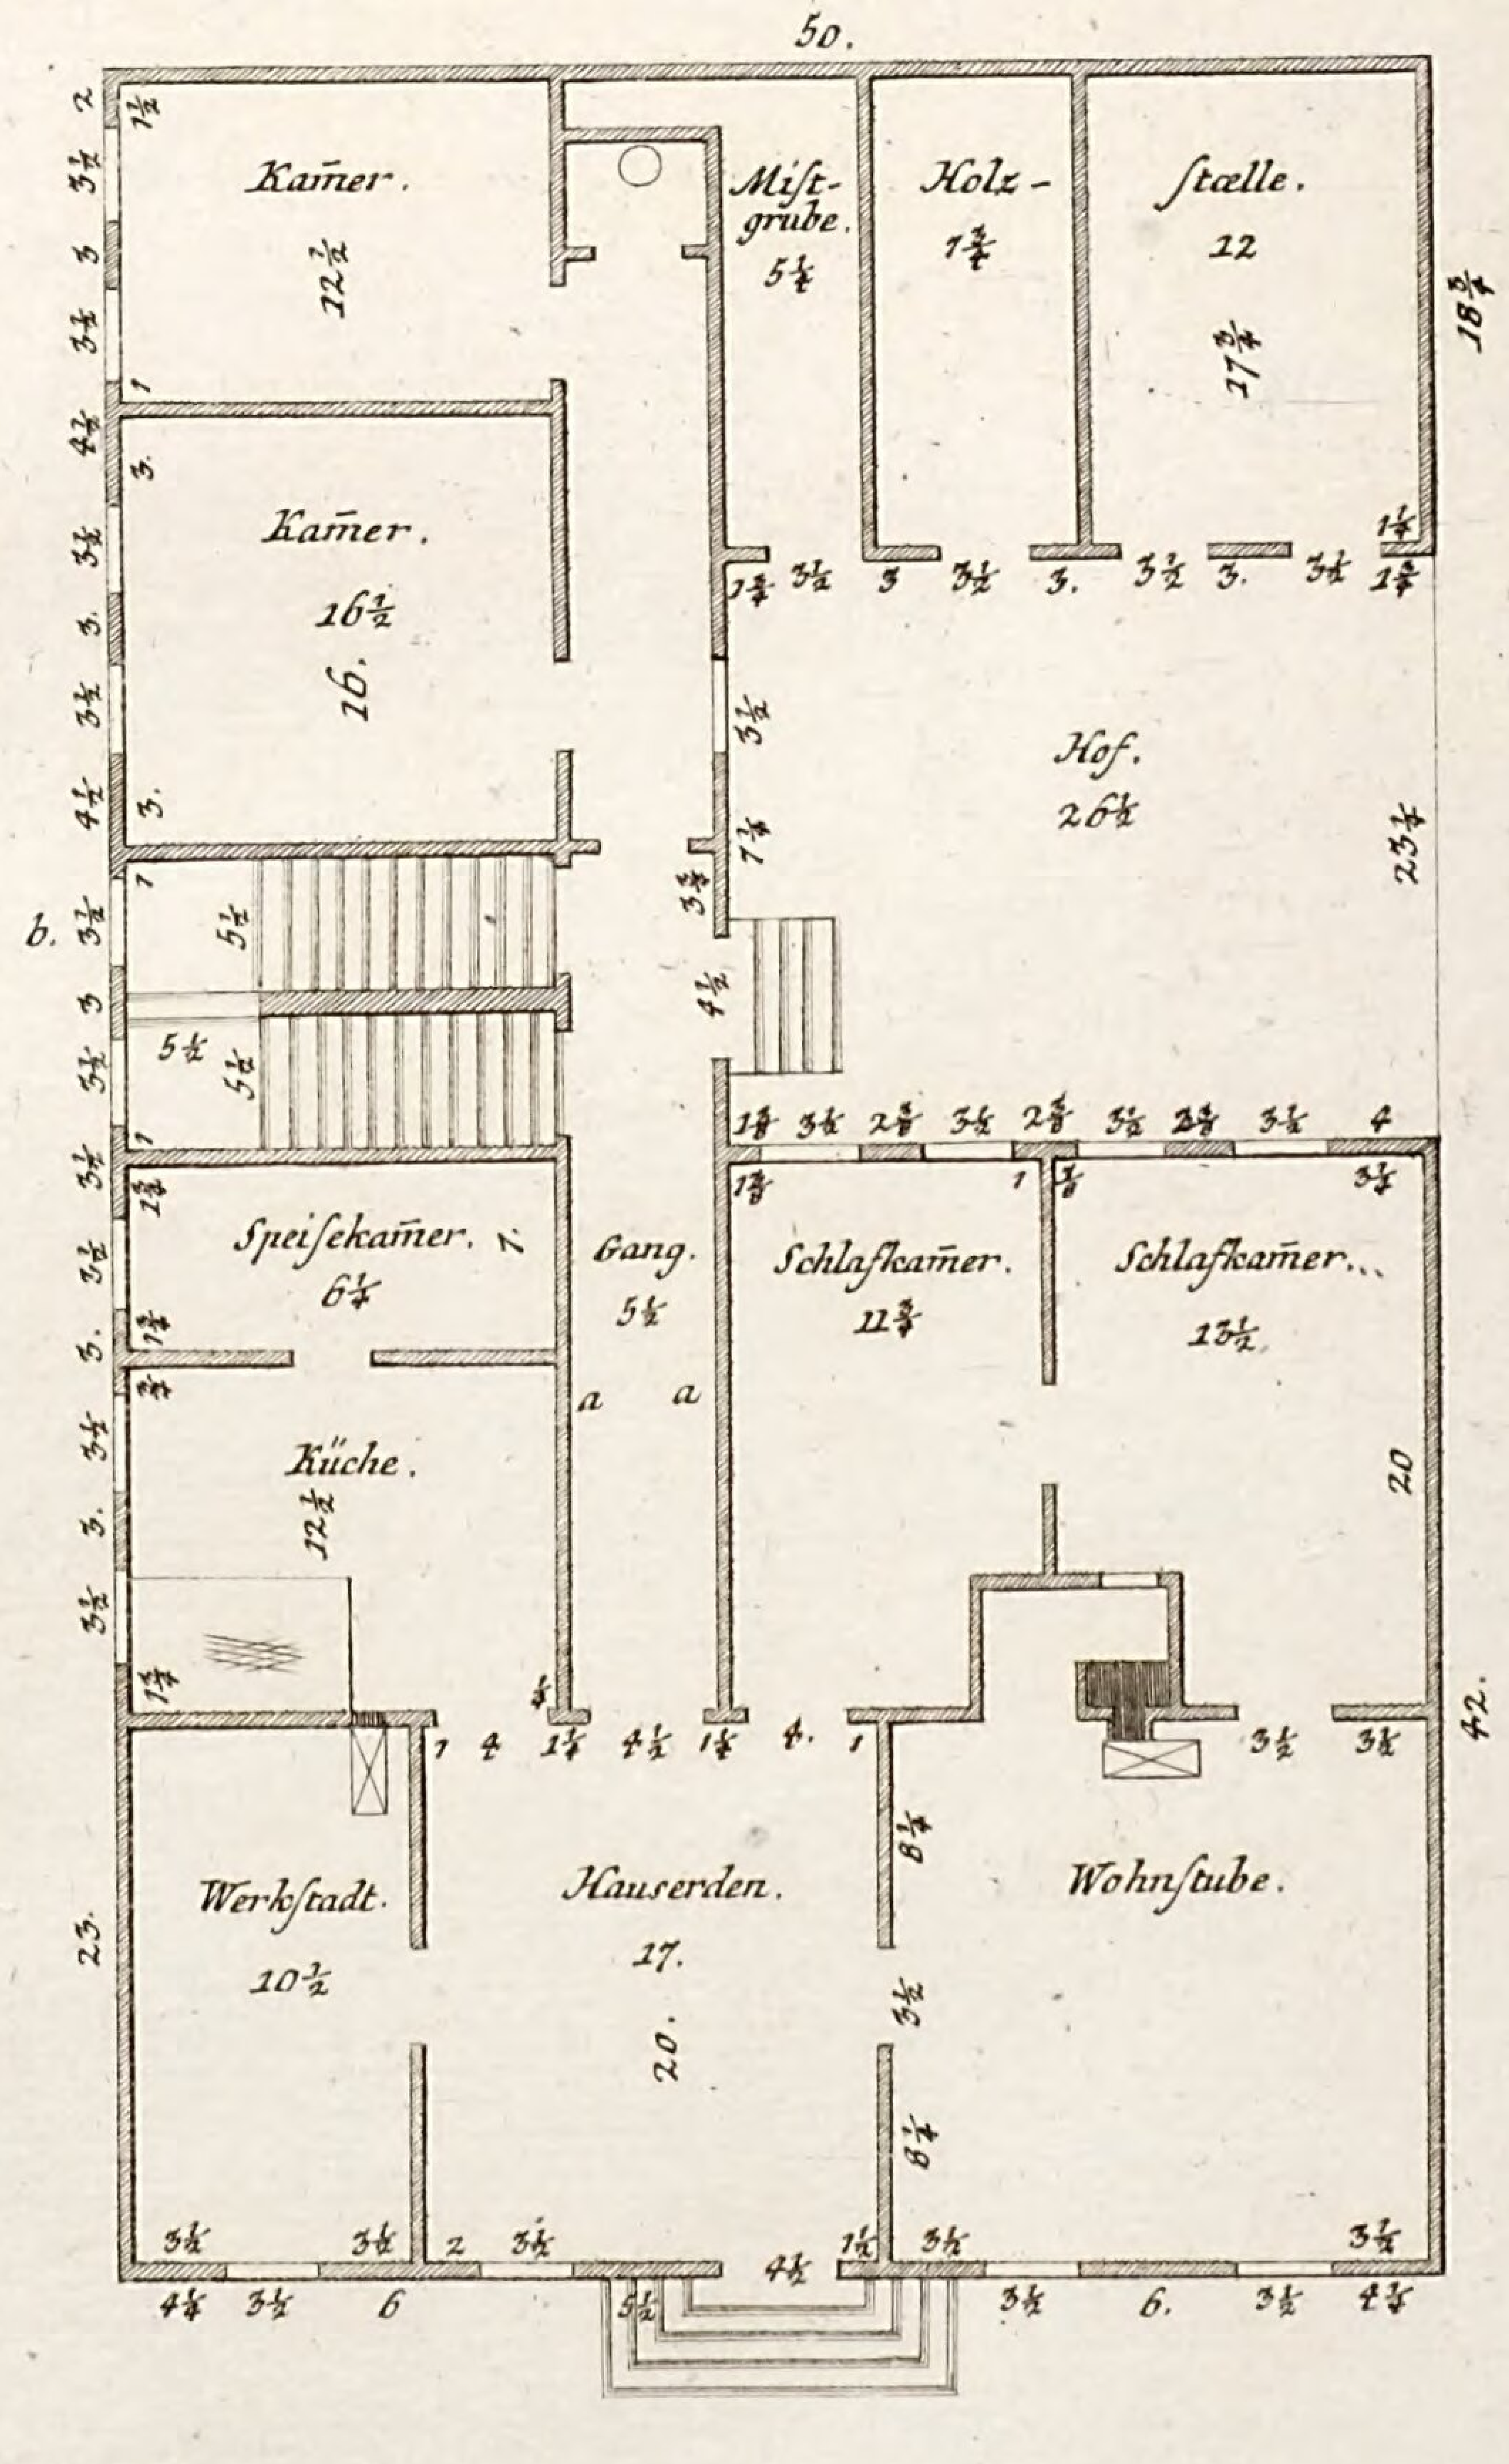

Tab. XI[d]

Grundrisse
...ur Wohnung eines Bürgers, und dessen zweytes stockwerk zum Logis einer mittel
...zahlreichen Familie bezogen werden kann.


Etage II.

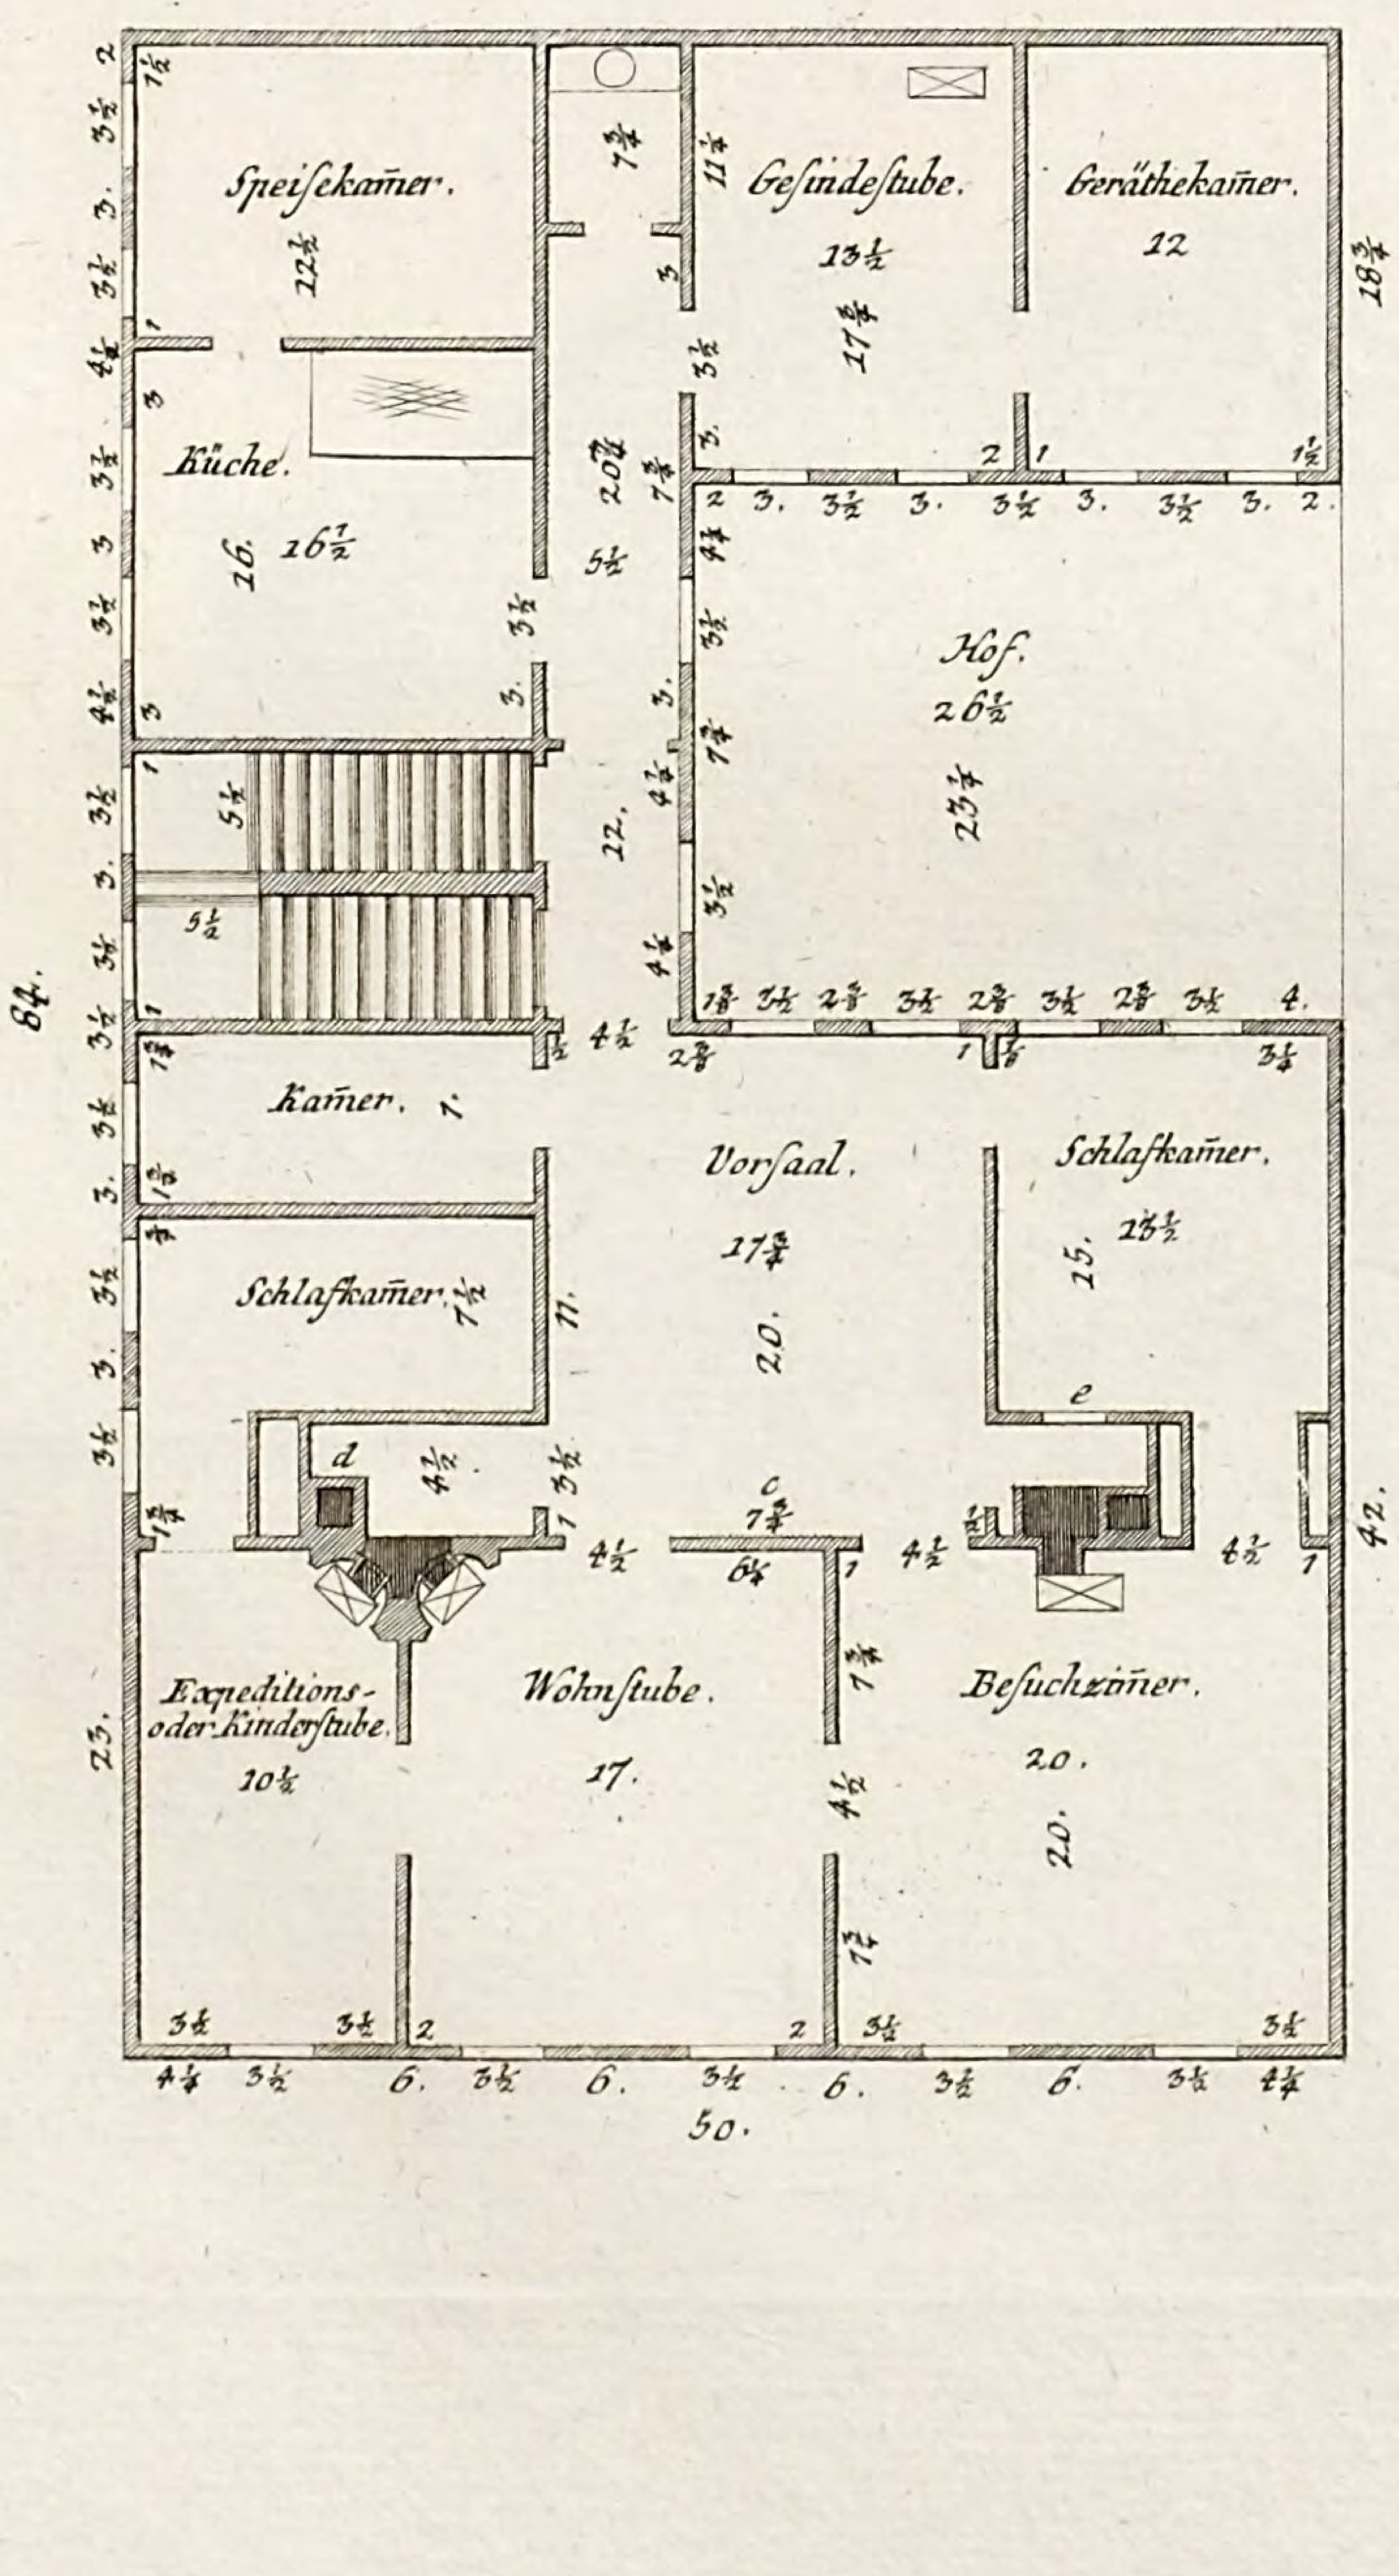

LB
Cob


Tab. XII.d

Plan XII

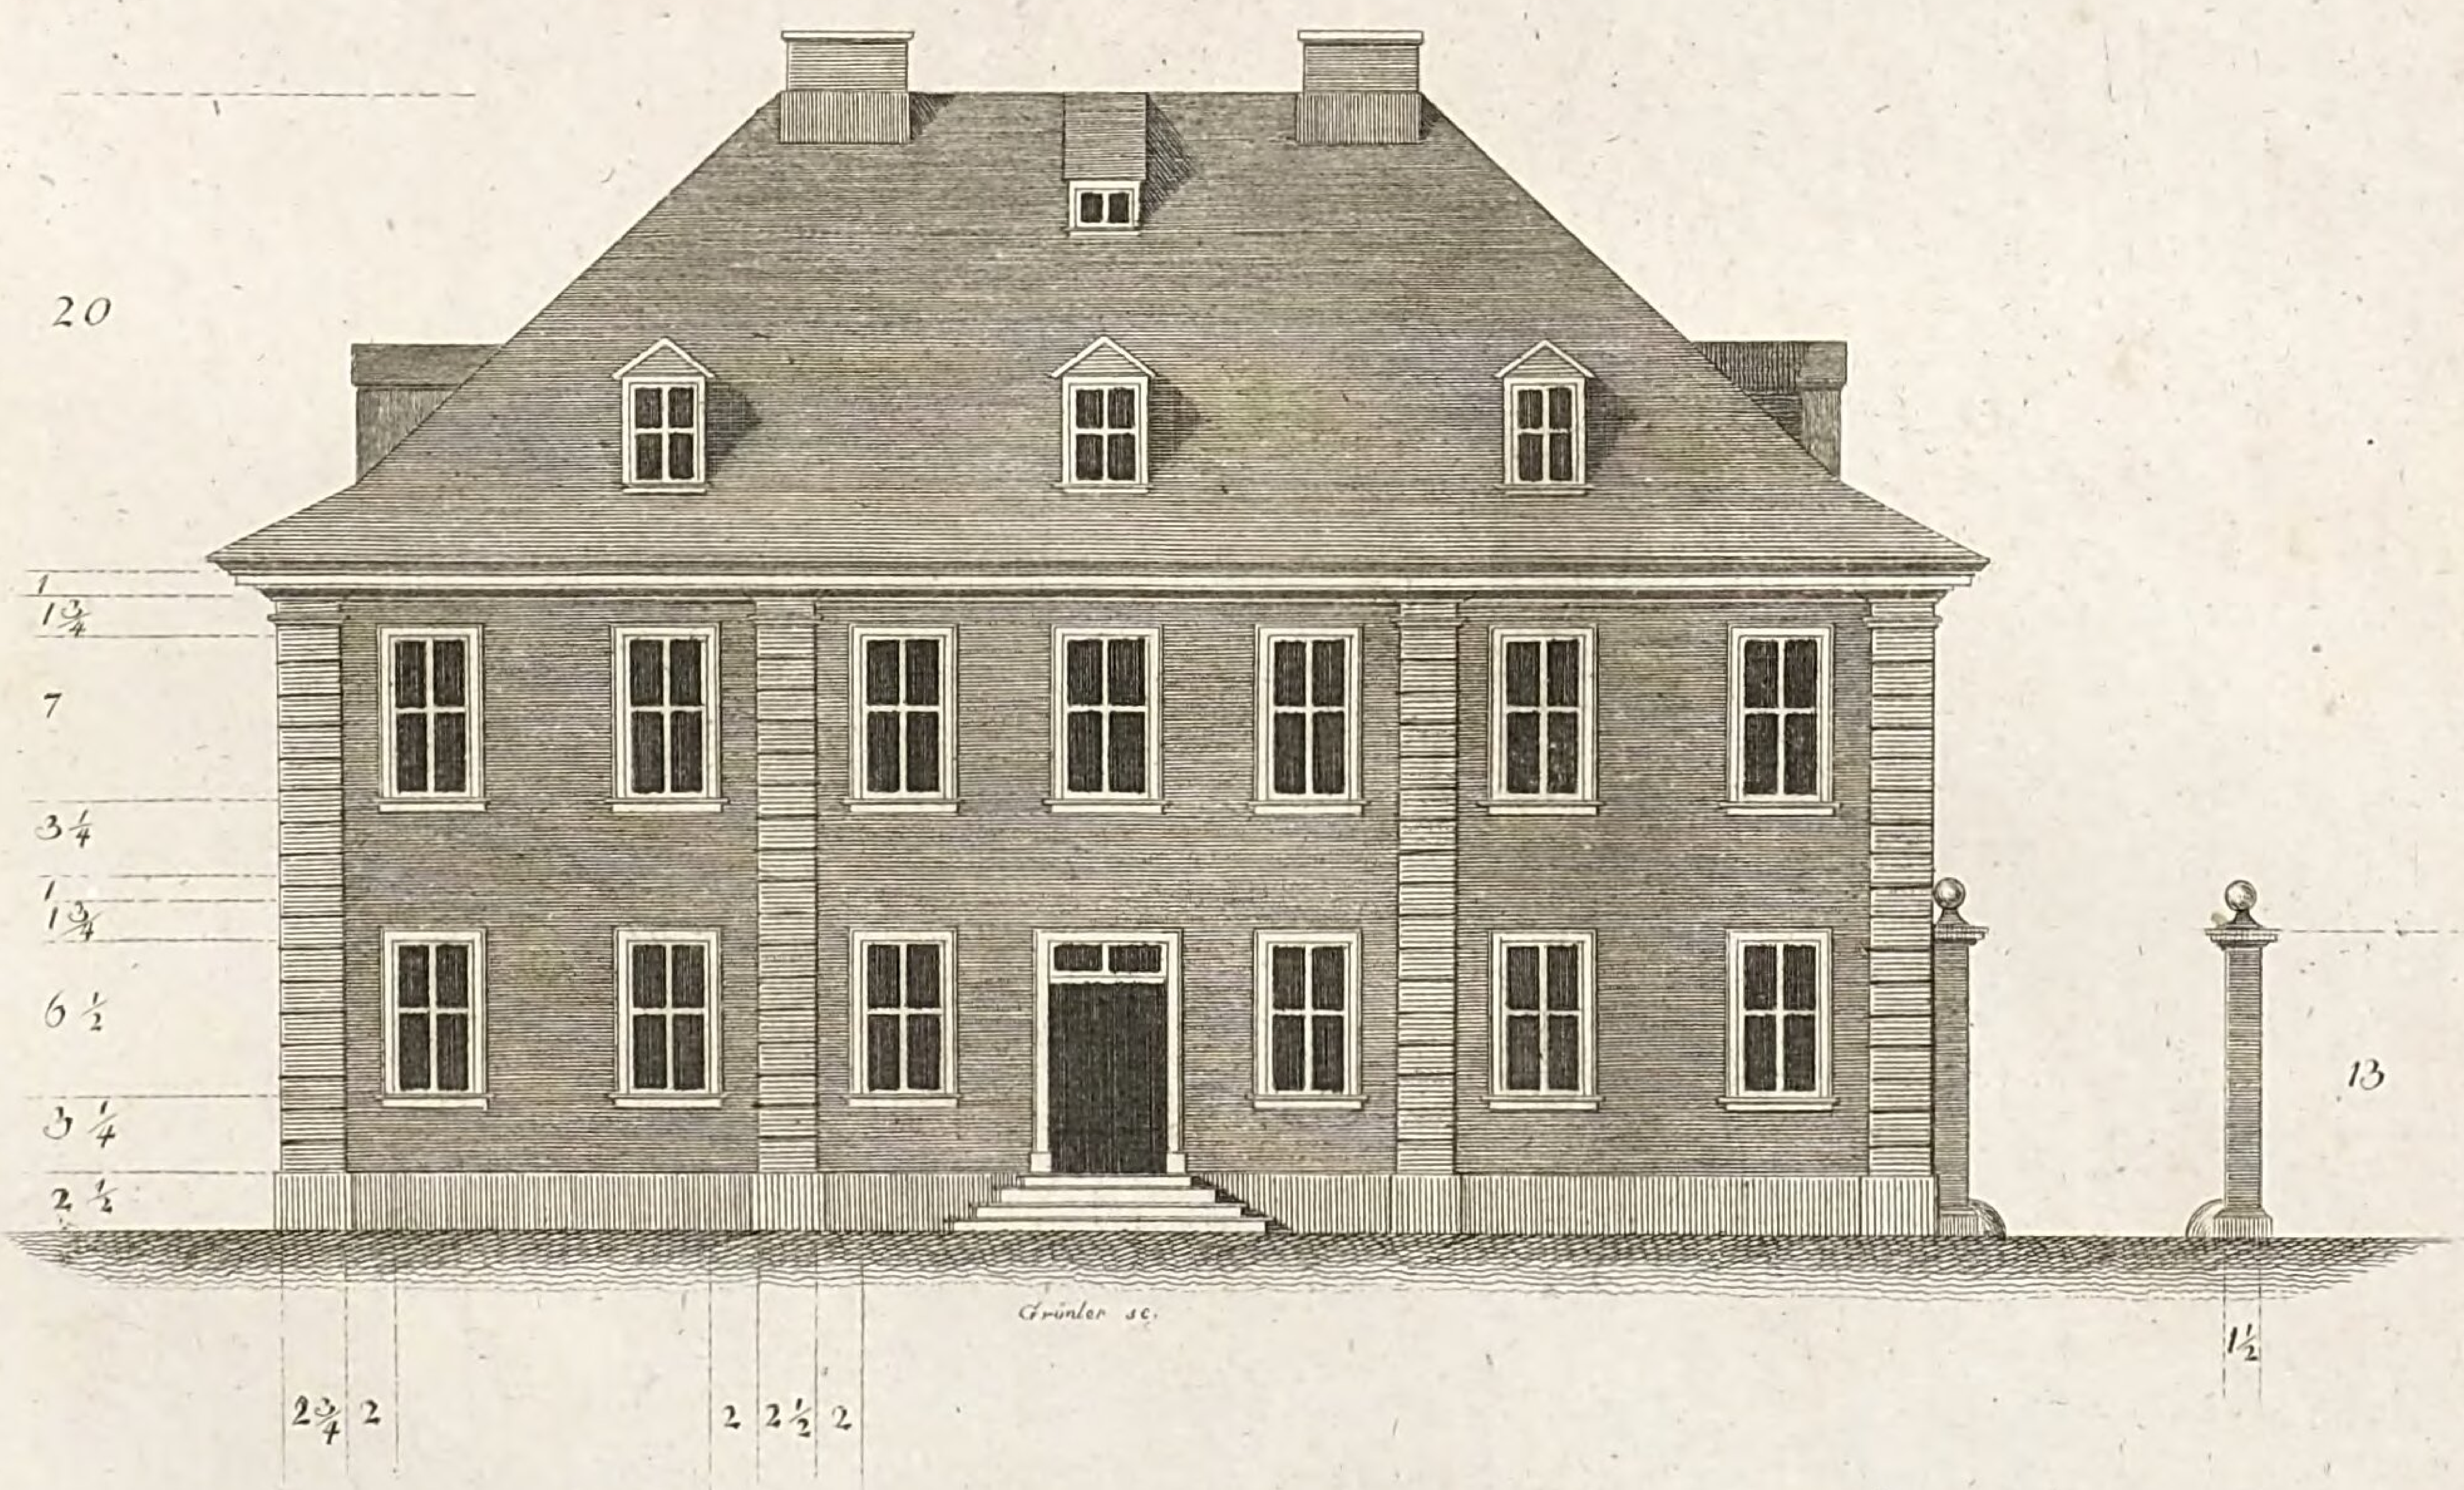

LB
Cob


LB
Cob

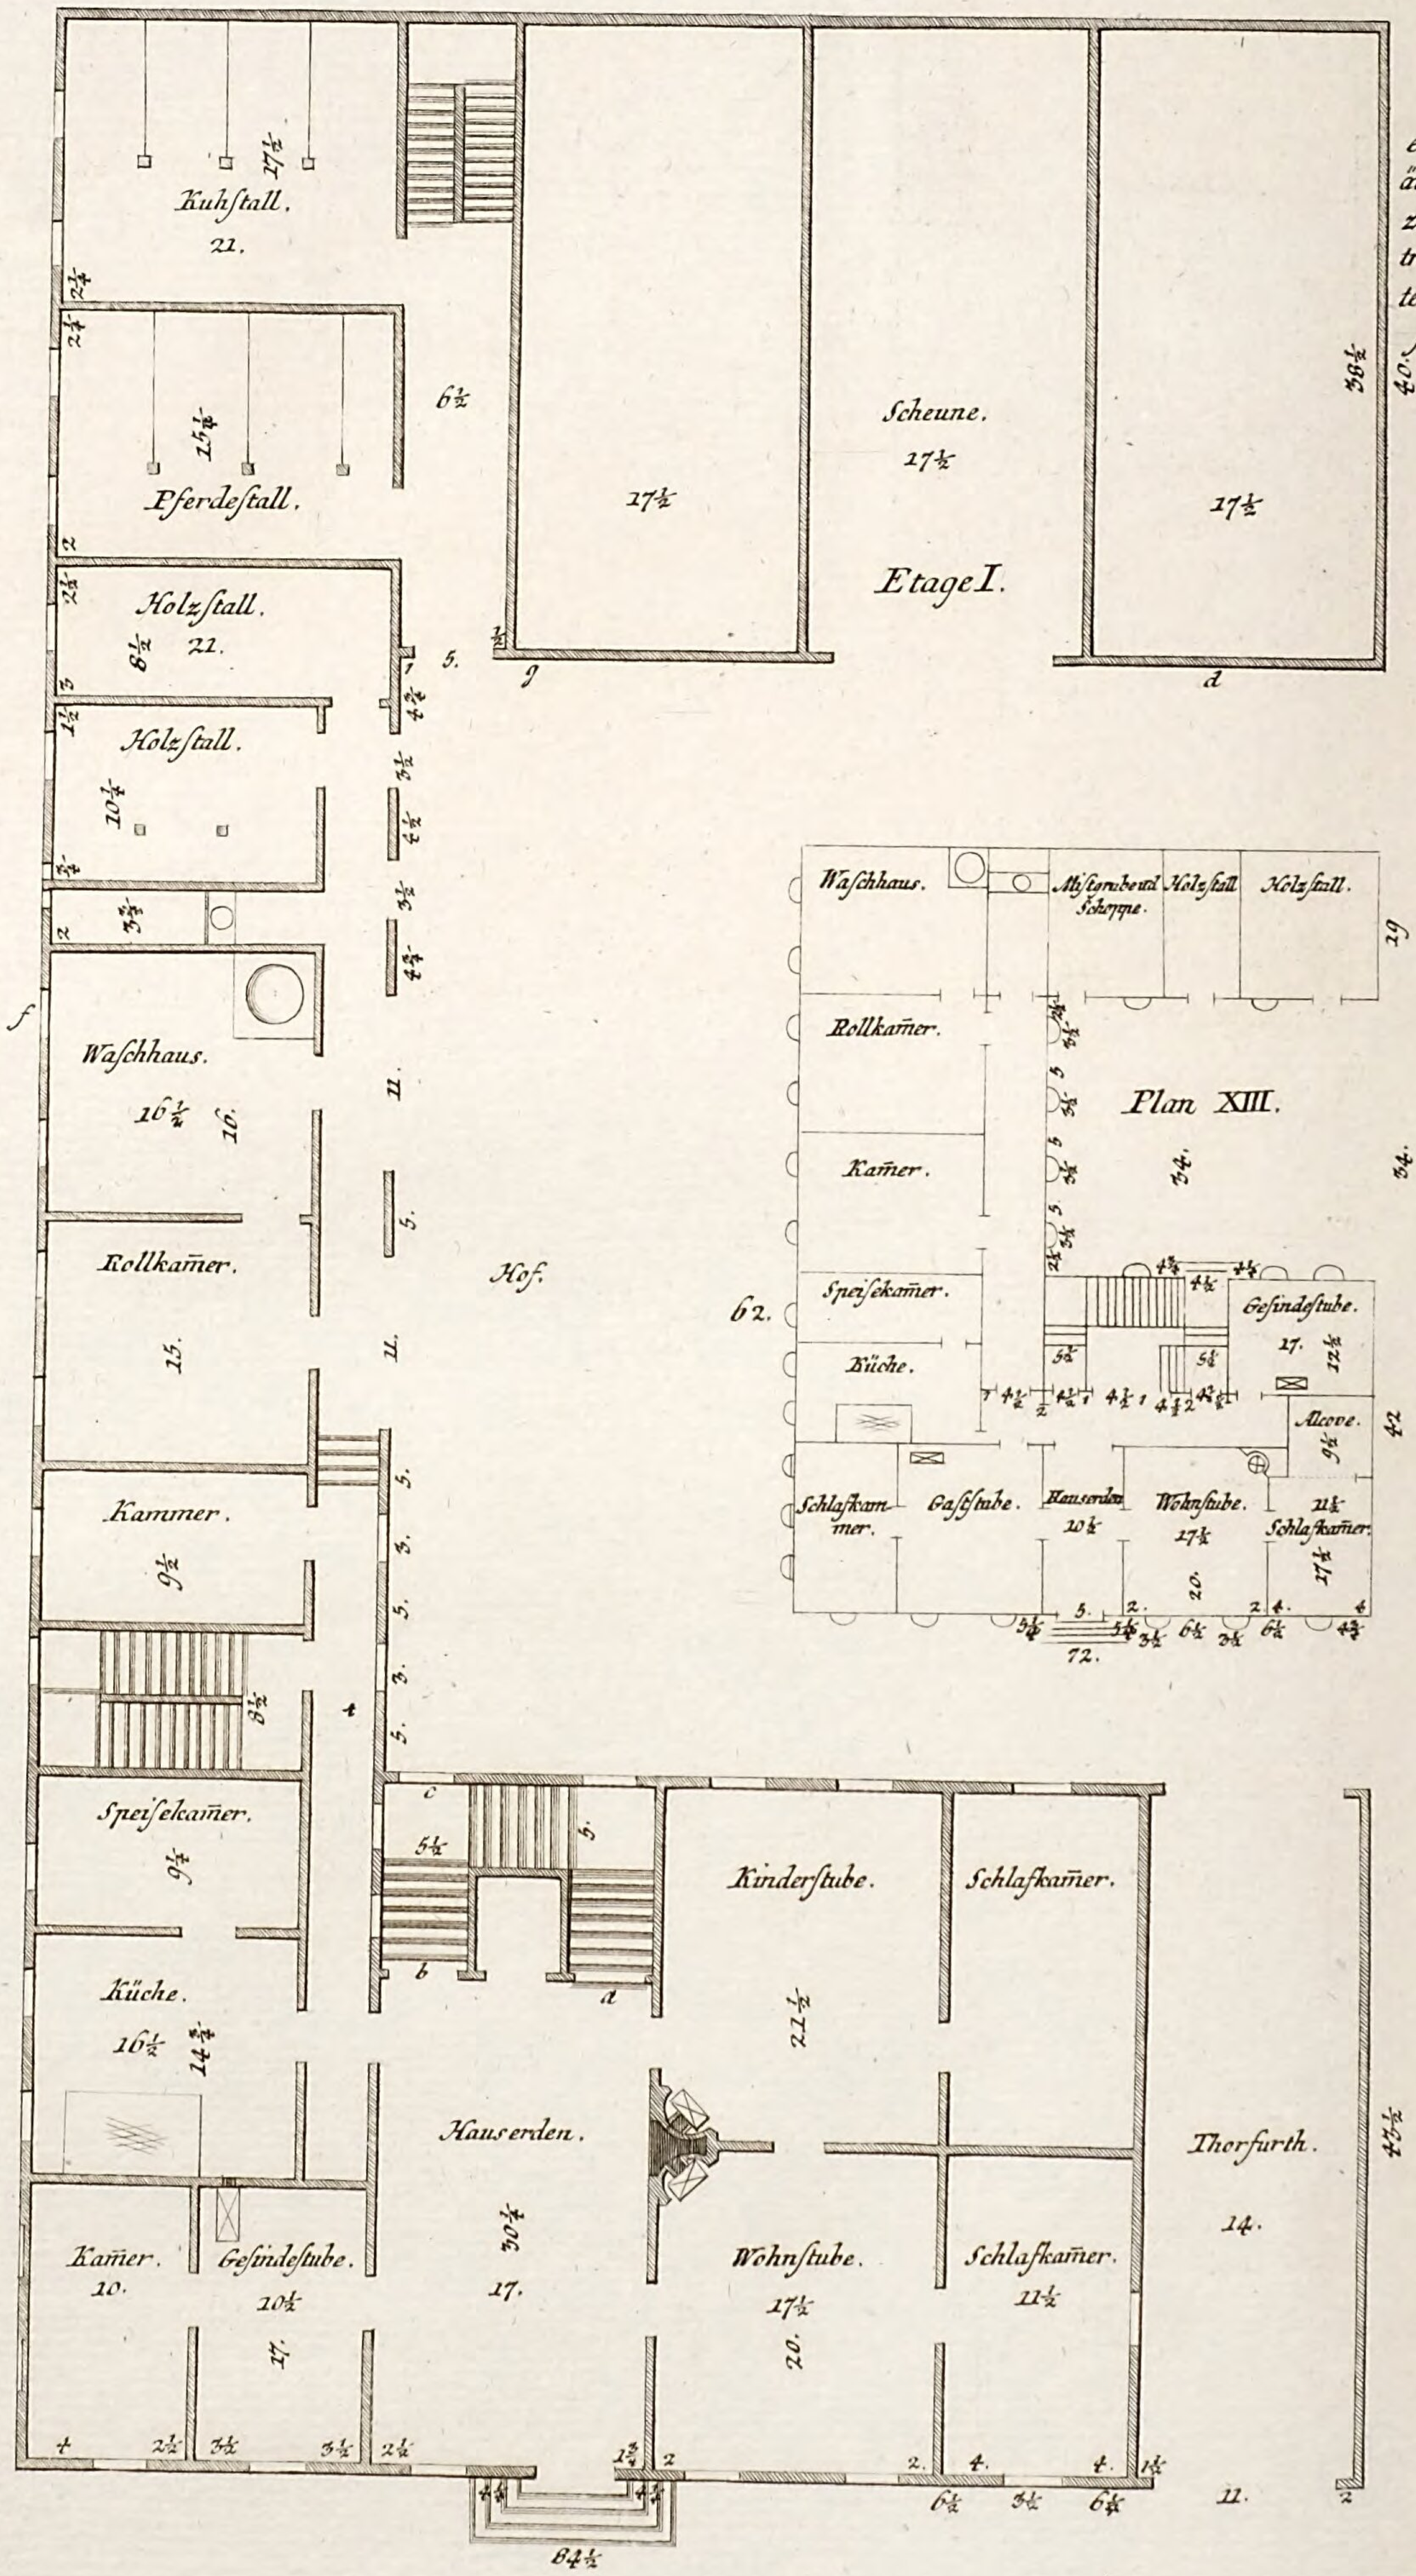

Grun
eines hölzer
äudes in einer
zur Wohnung
treiben den B
tet, und oben
für eine Fa
ent/ha

Tab. XIII.d


ndrisse
hönen Wohngeb-
r Vorstadt, unten
nes Oeconomie
Bürgers eingerich-
chönes Logis
milie von Stande
haltend.

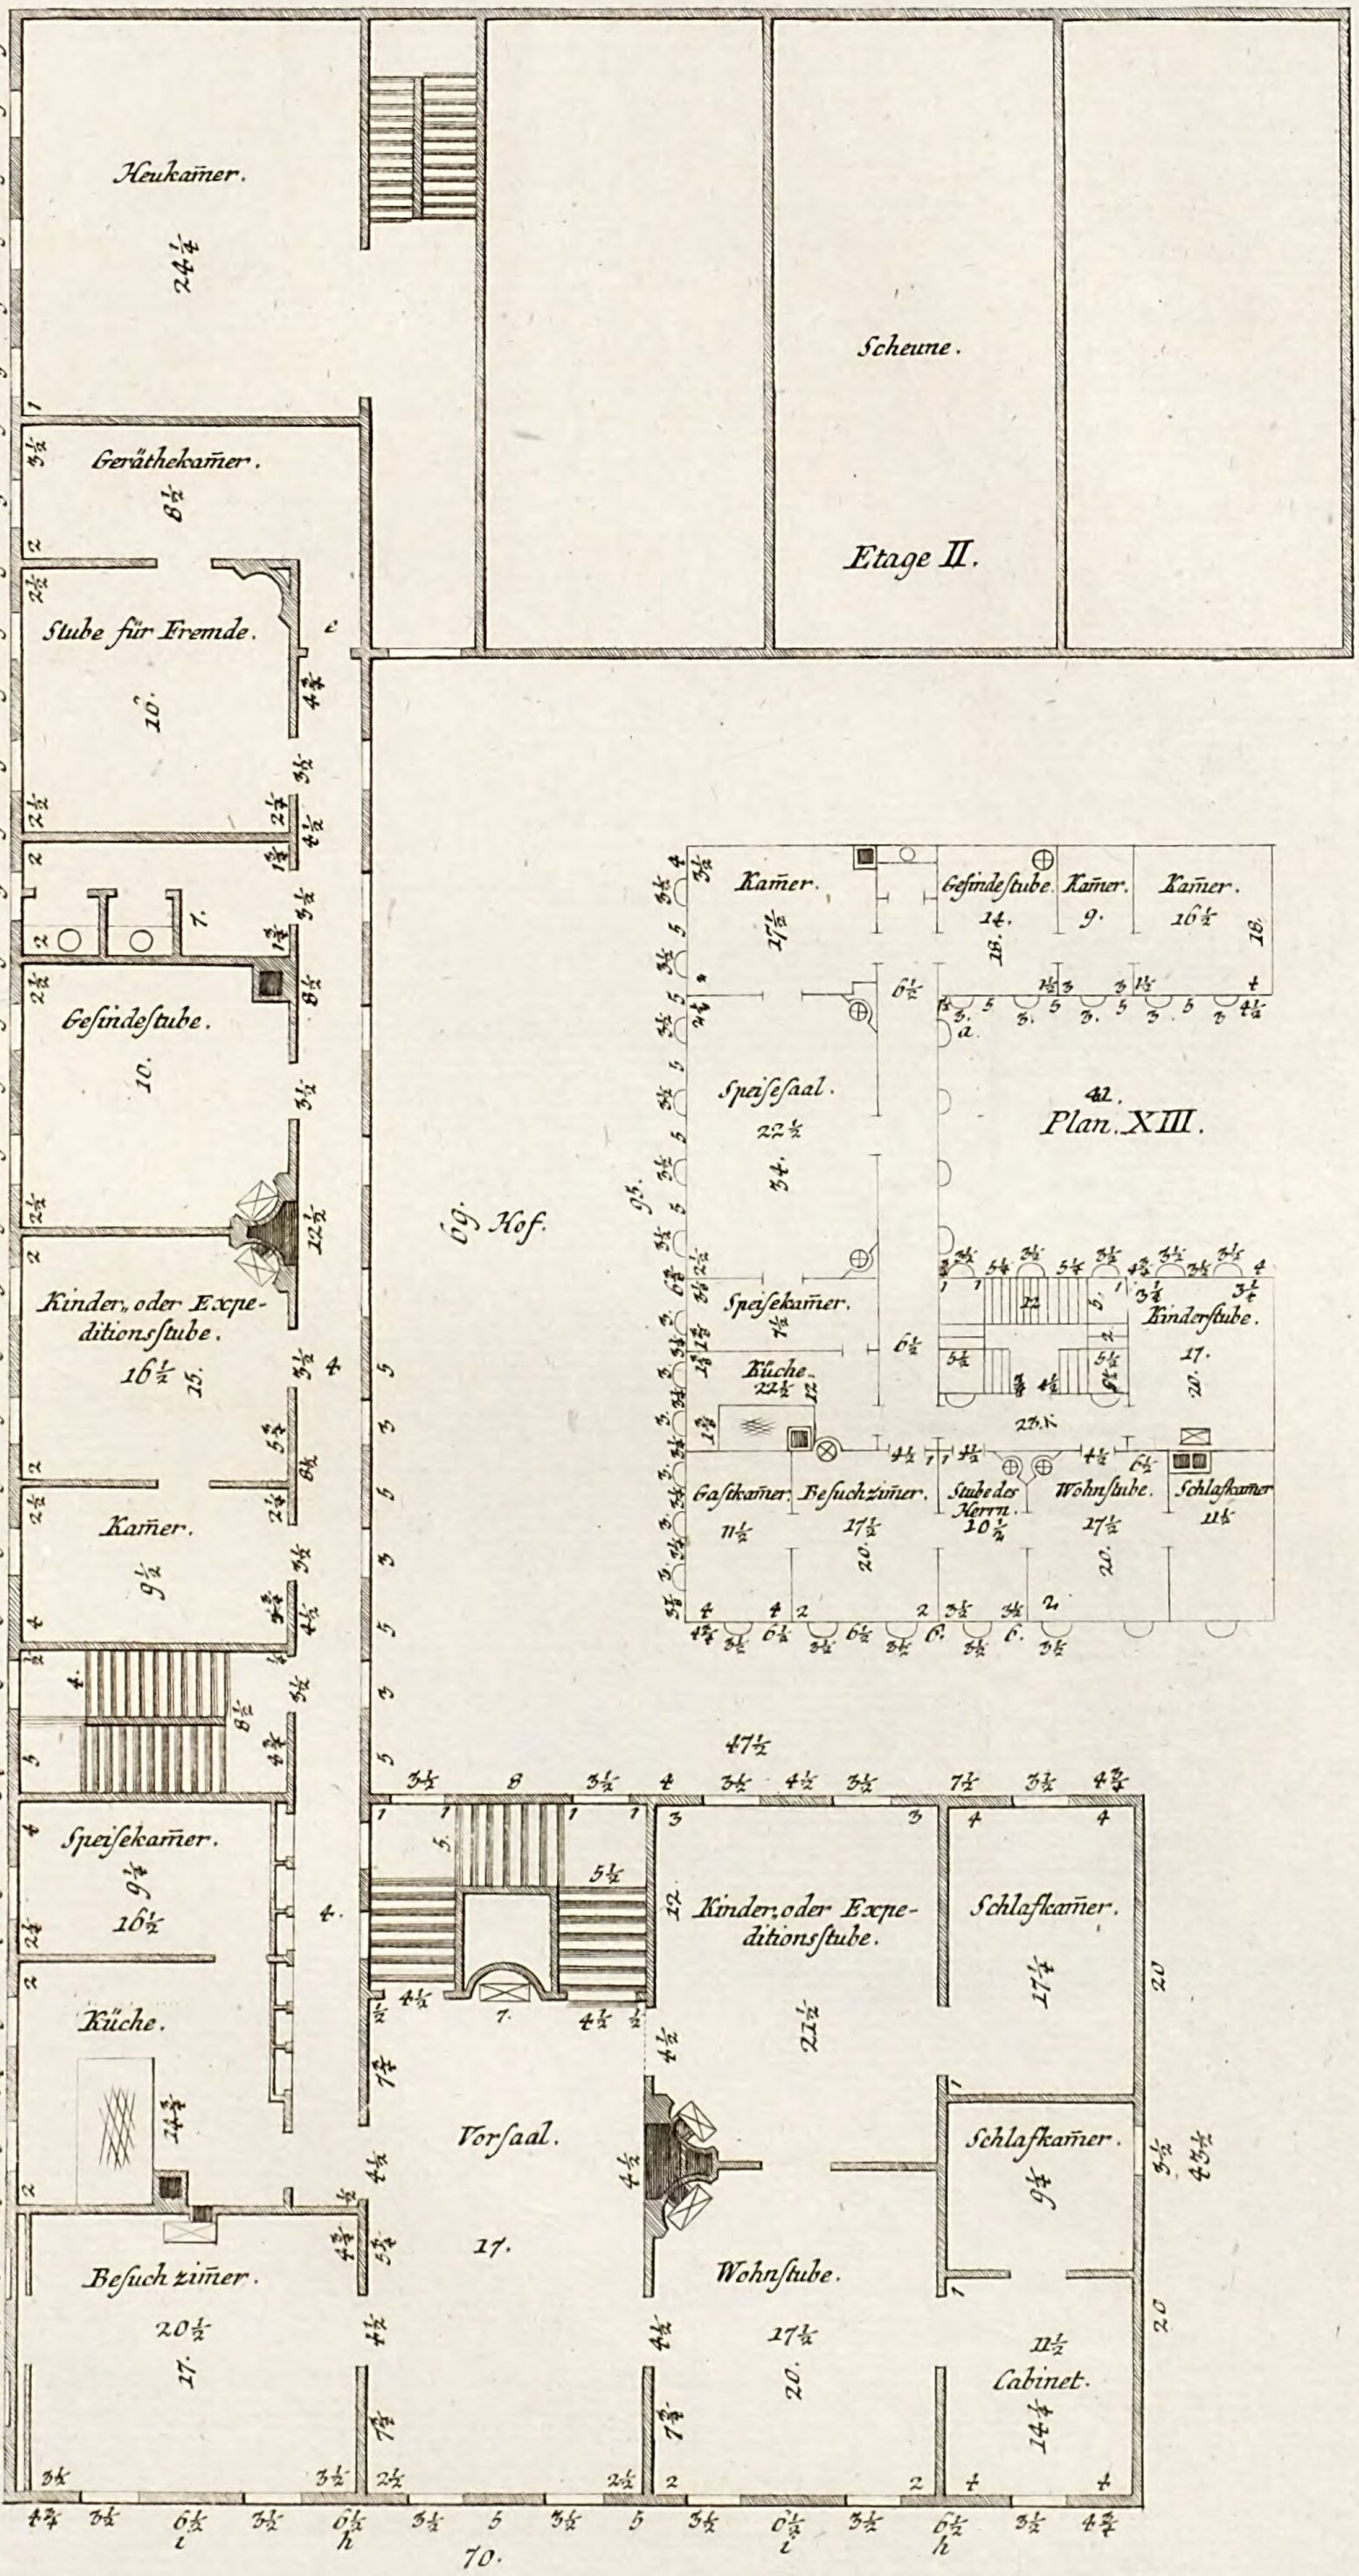

LB
Cob

Tab. XIV. d

Plan XIV.

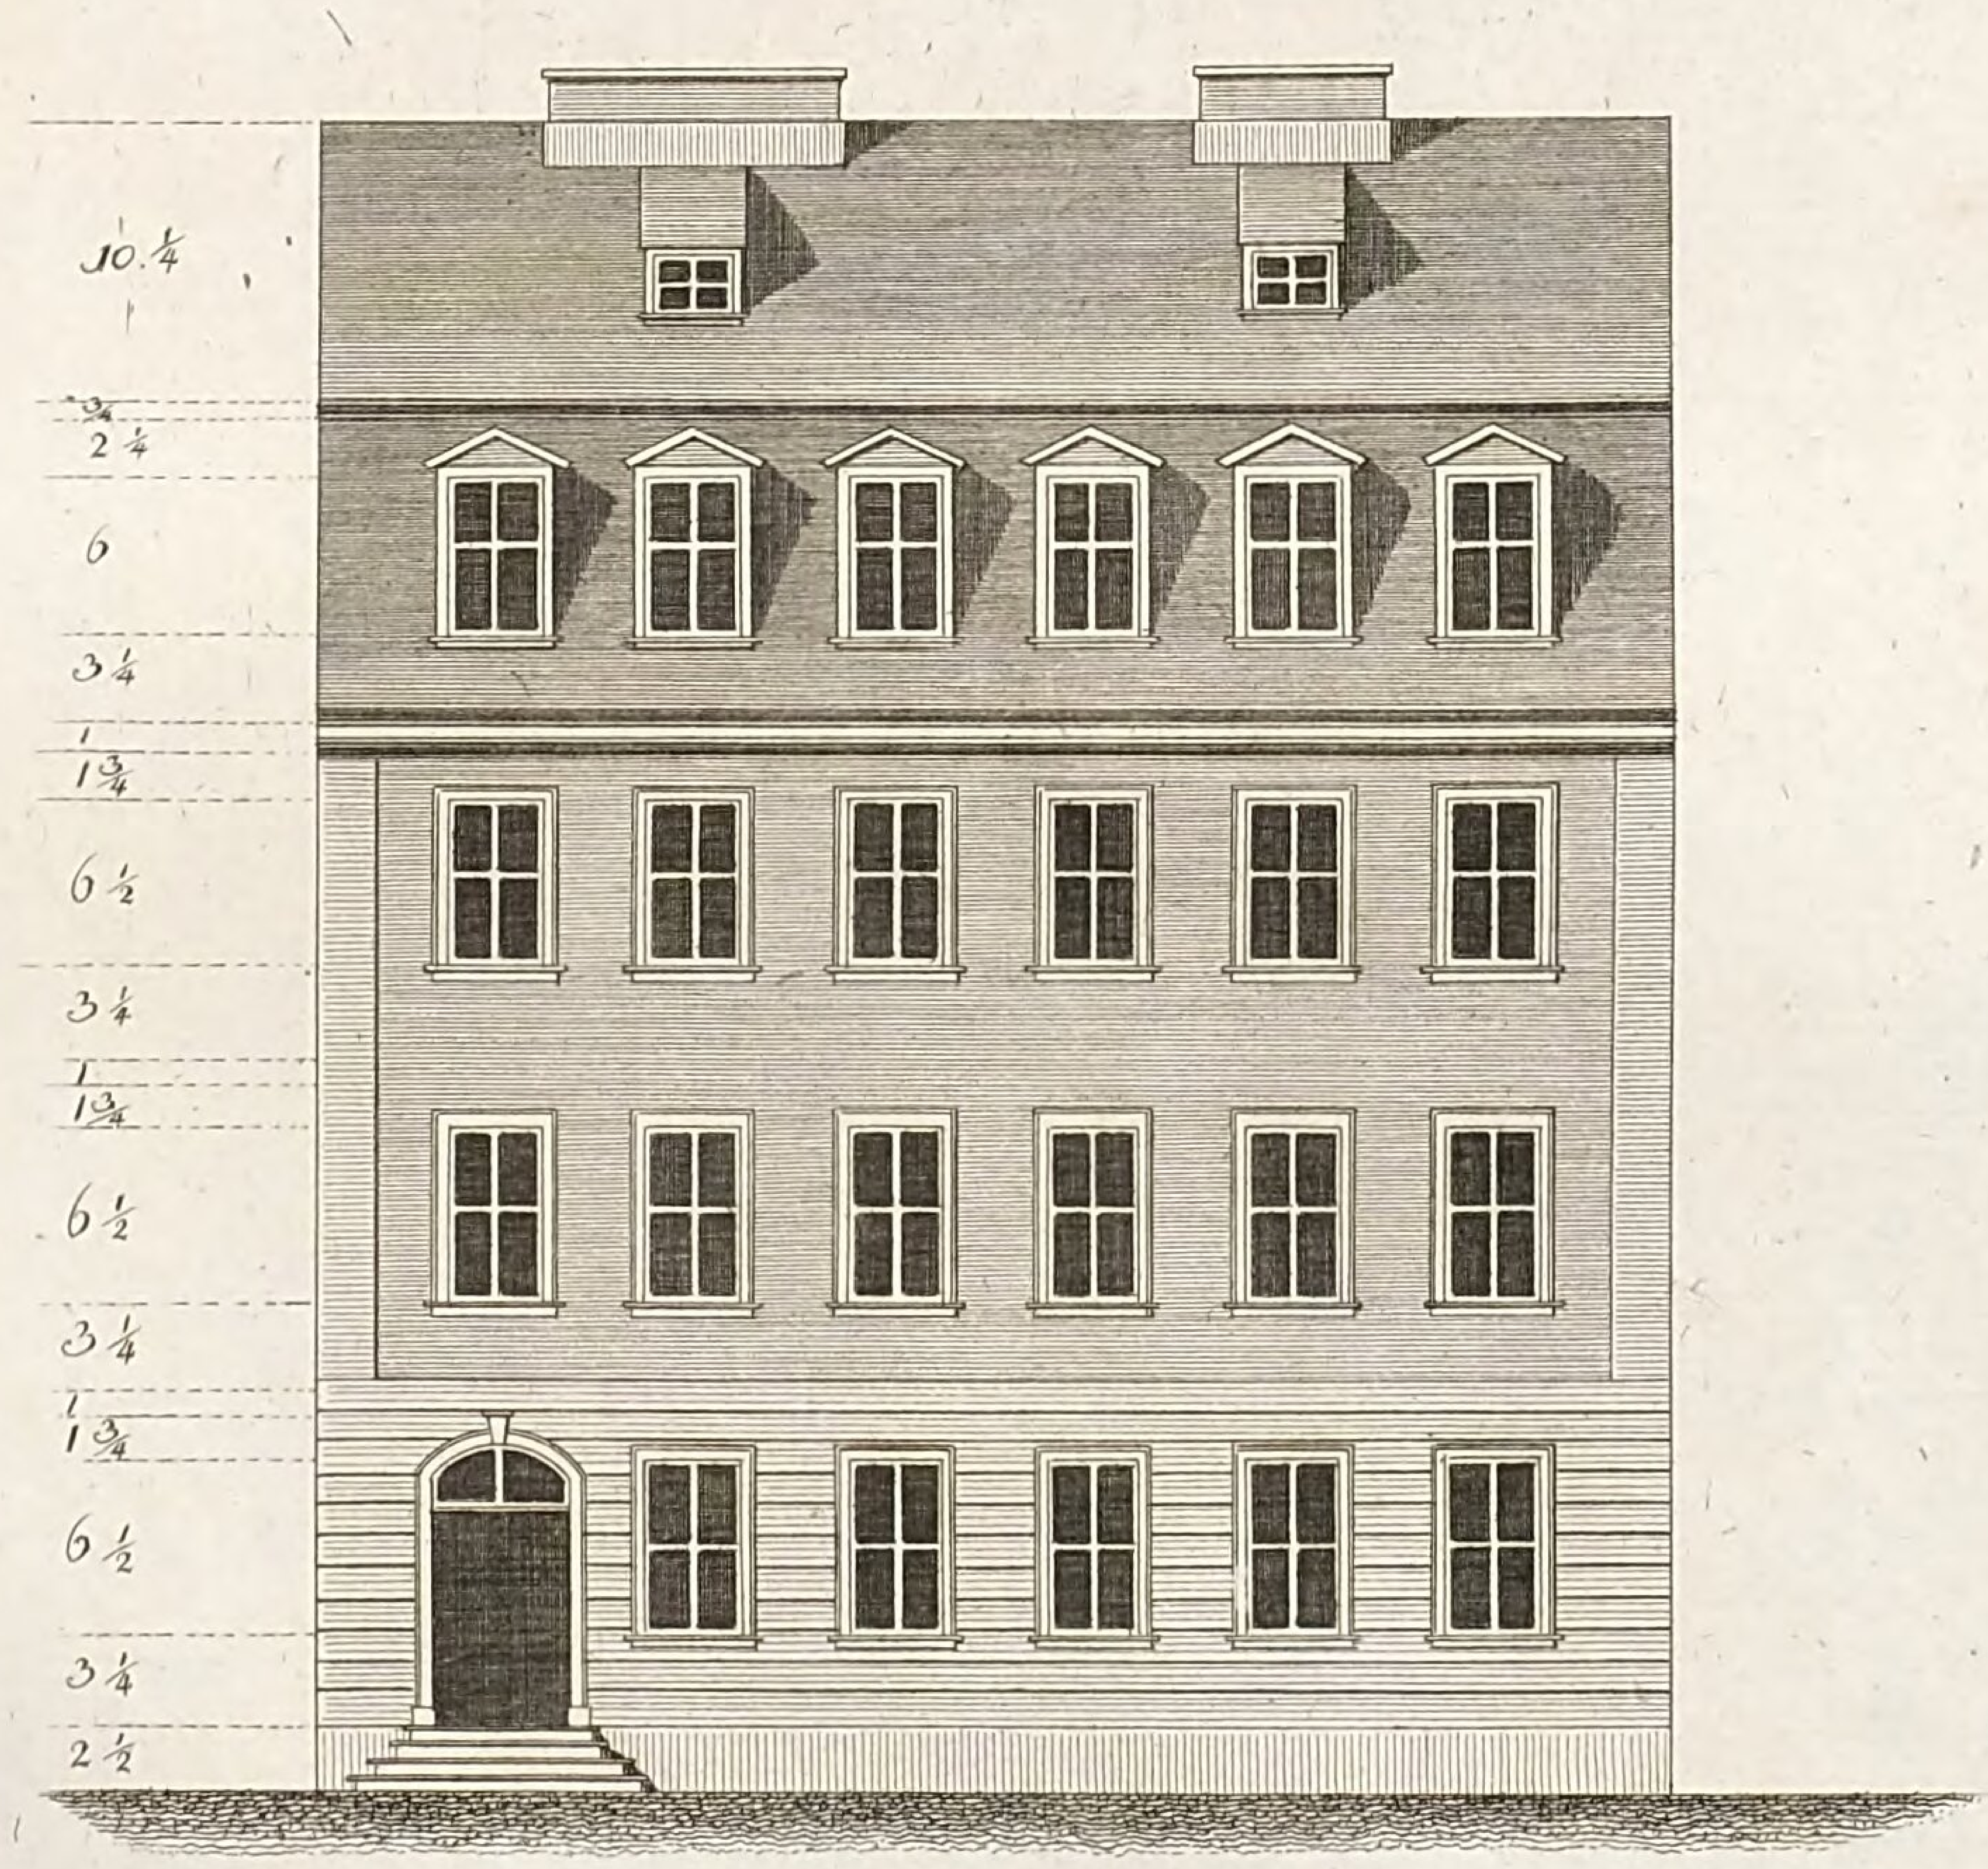


Grünler sc.

LB
Cob

LB
Cob


Gr

eines hölzernen, auf drey ſeiten eingeſchloſſen ſtehenden Hauſes in der ſtadt, welches z

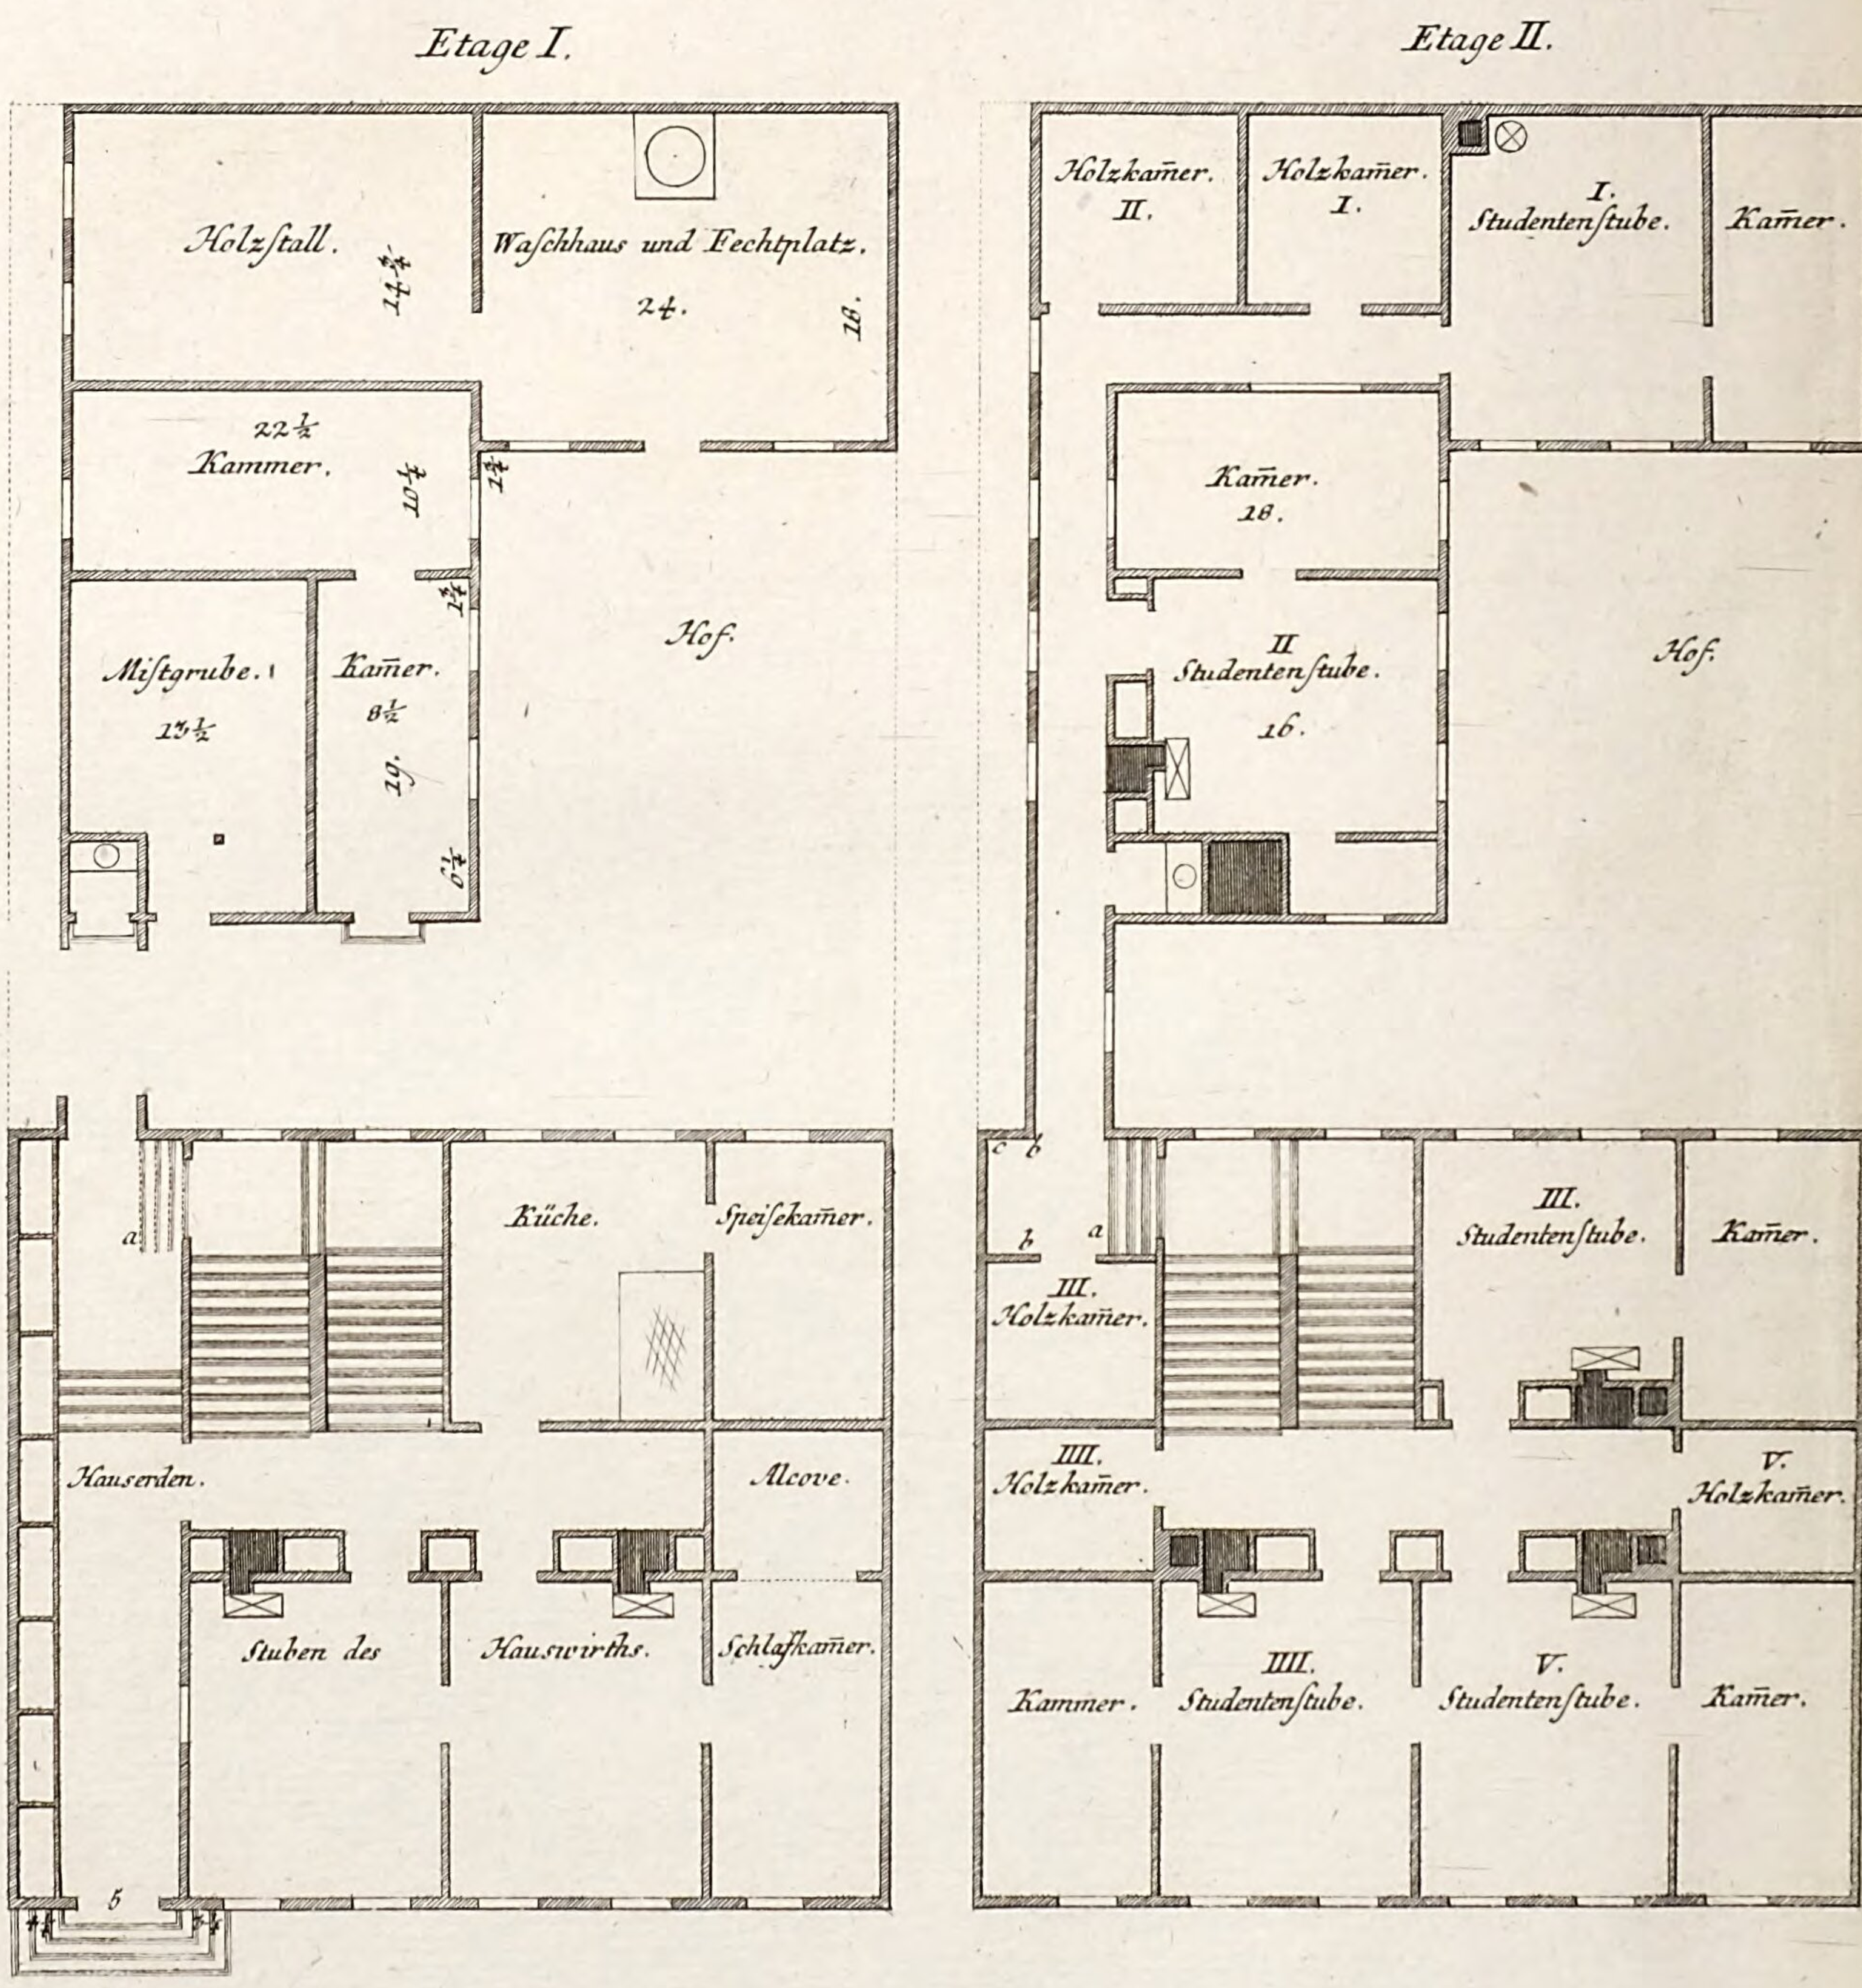


undrisse
zur Wohnung eines Bürgers und zehen studenten nebst deren Aufwärter eingerichtet ist.

Etage III.

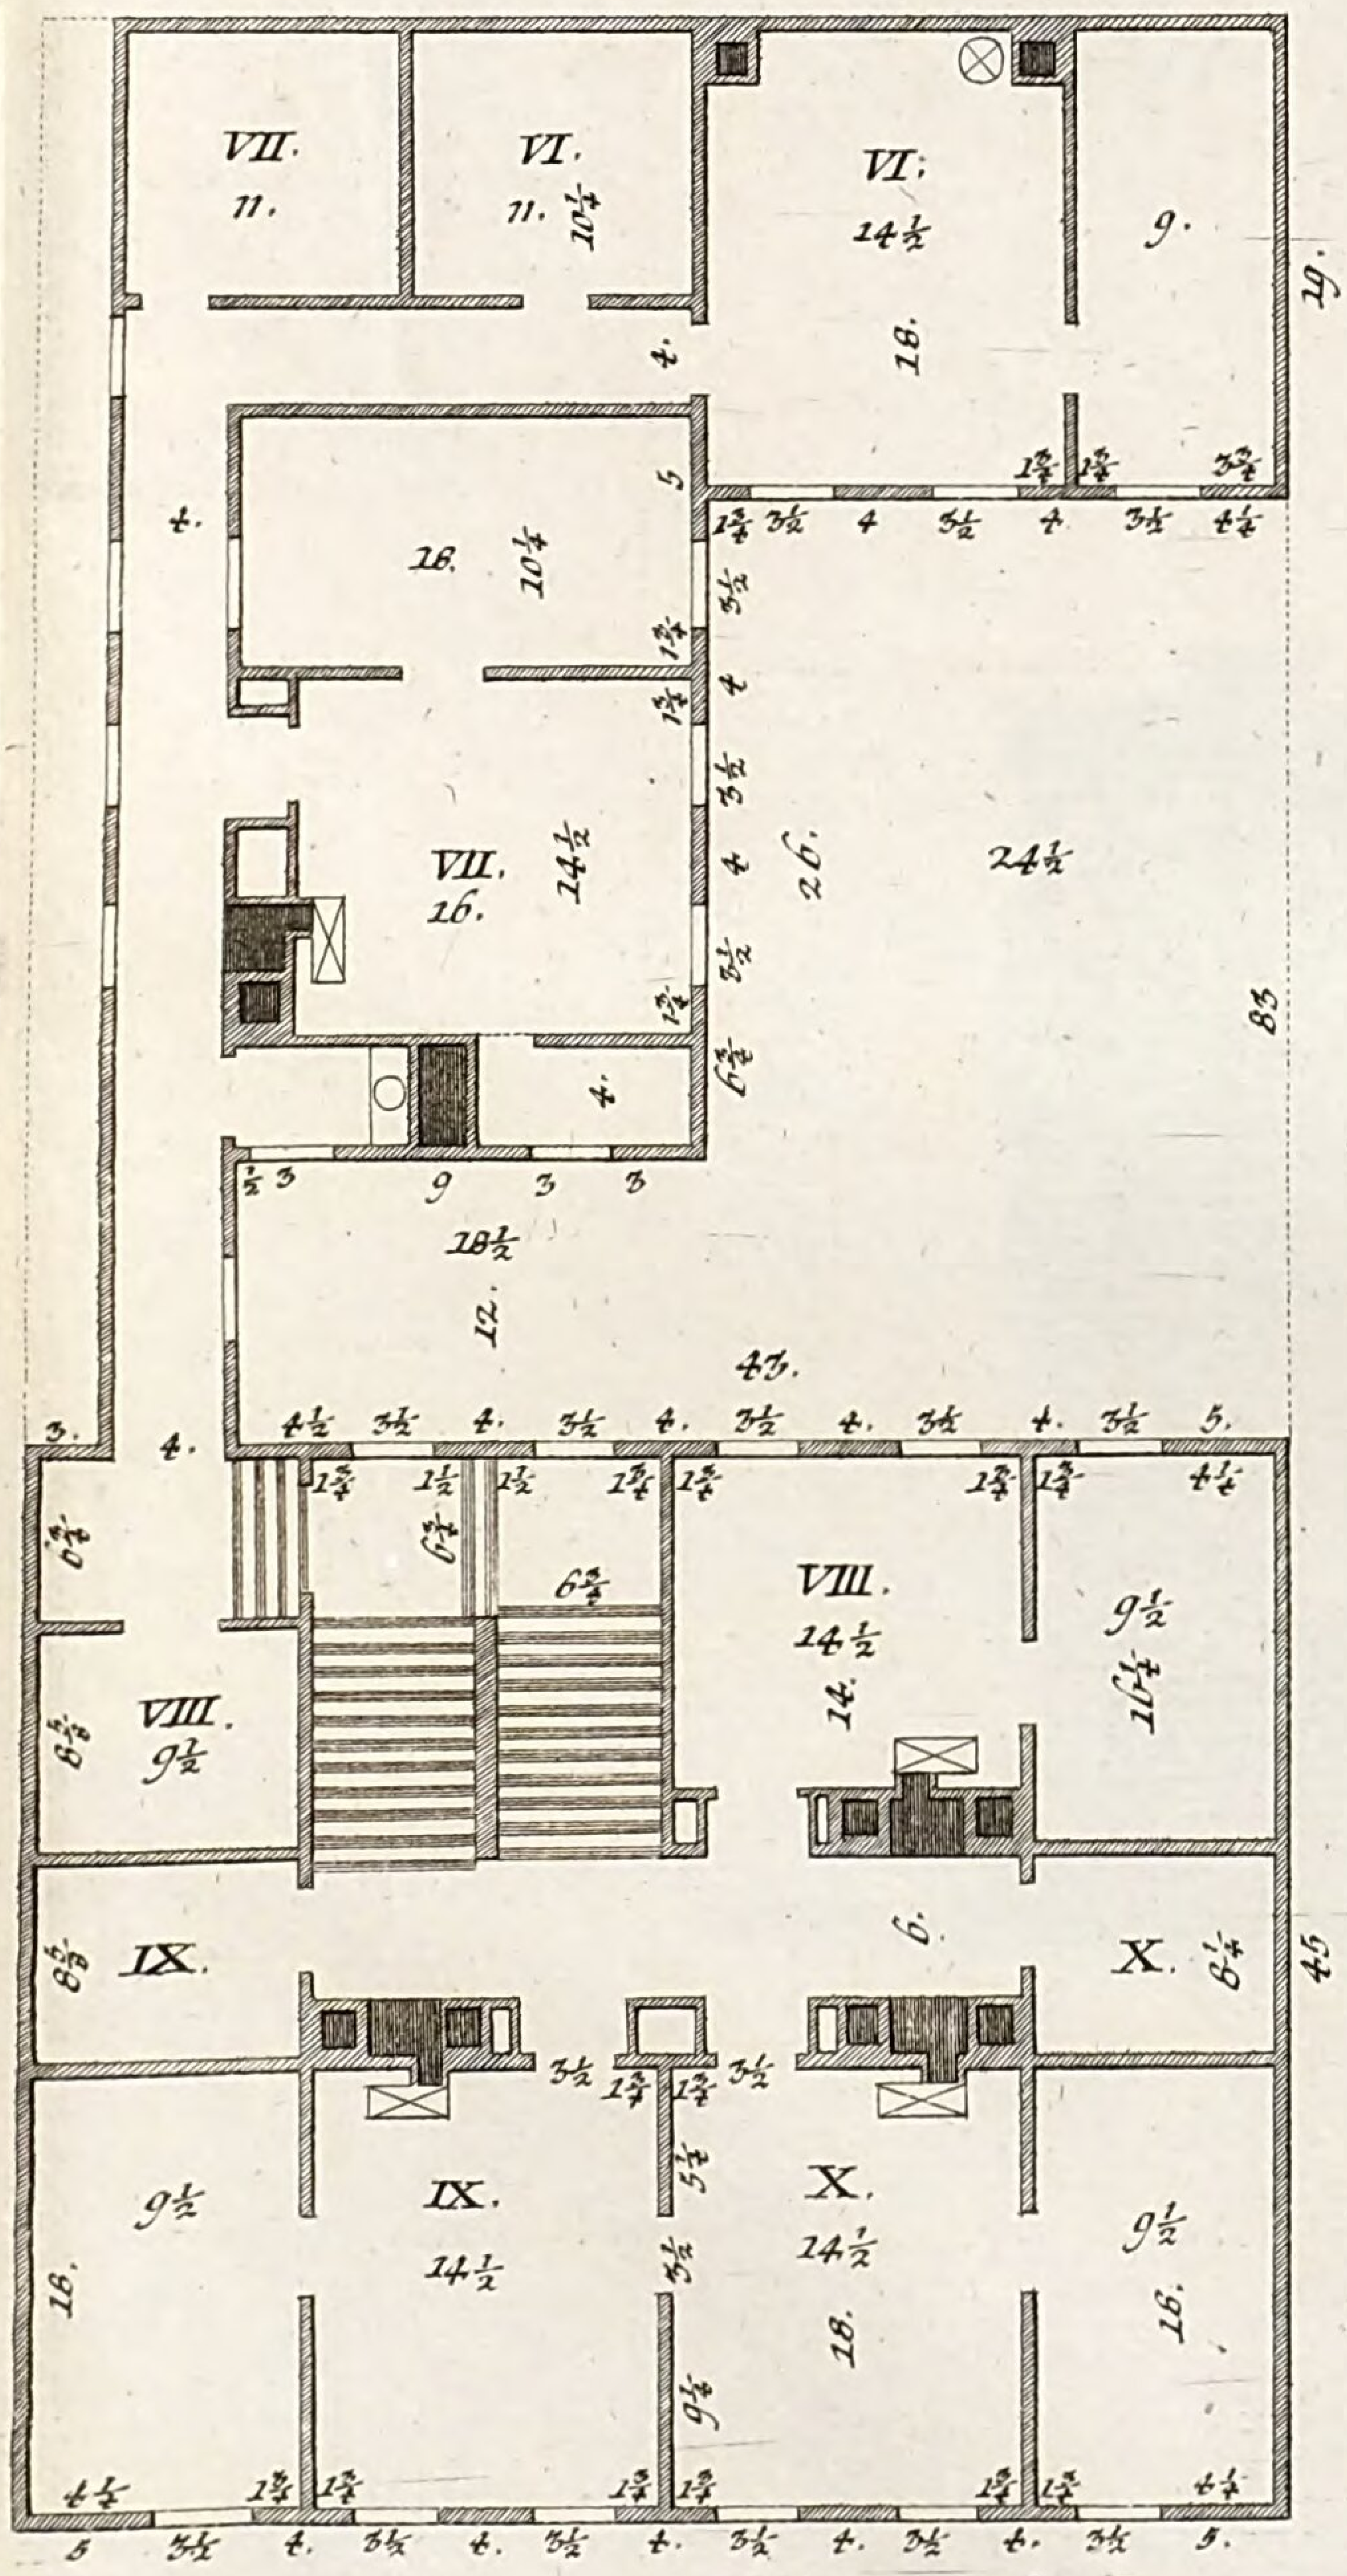


Dachgeschoss.

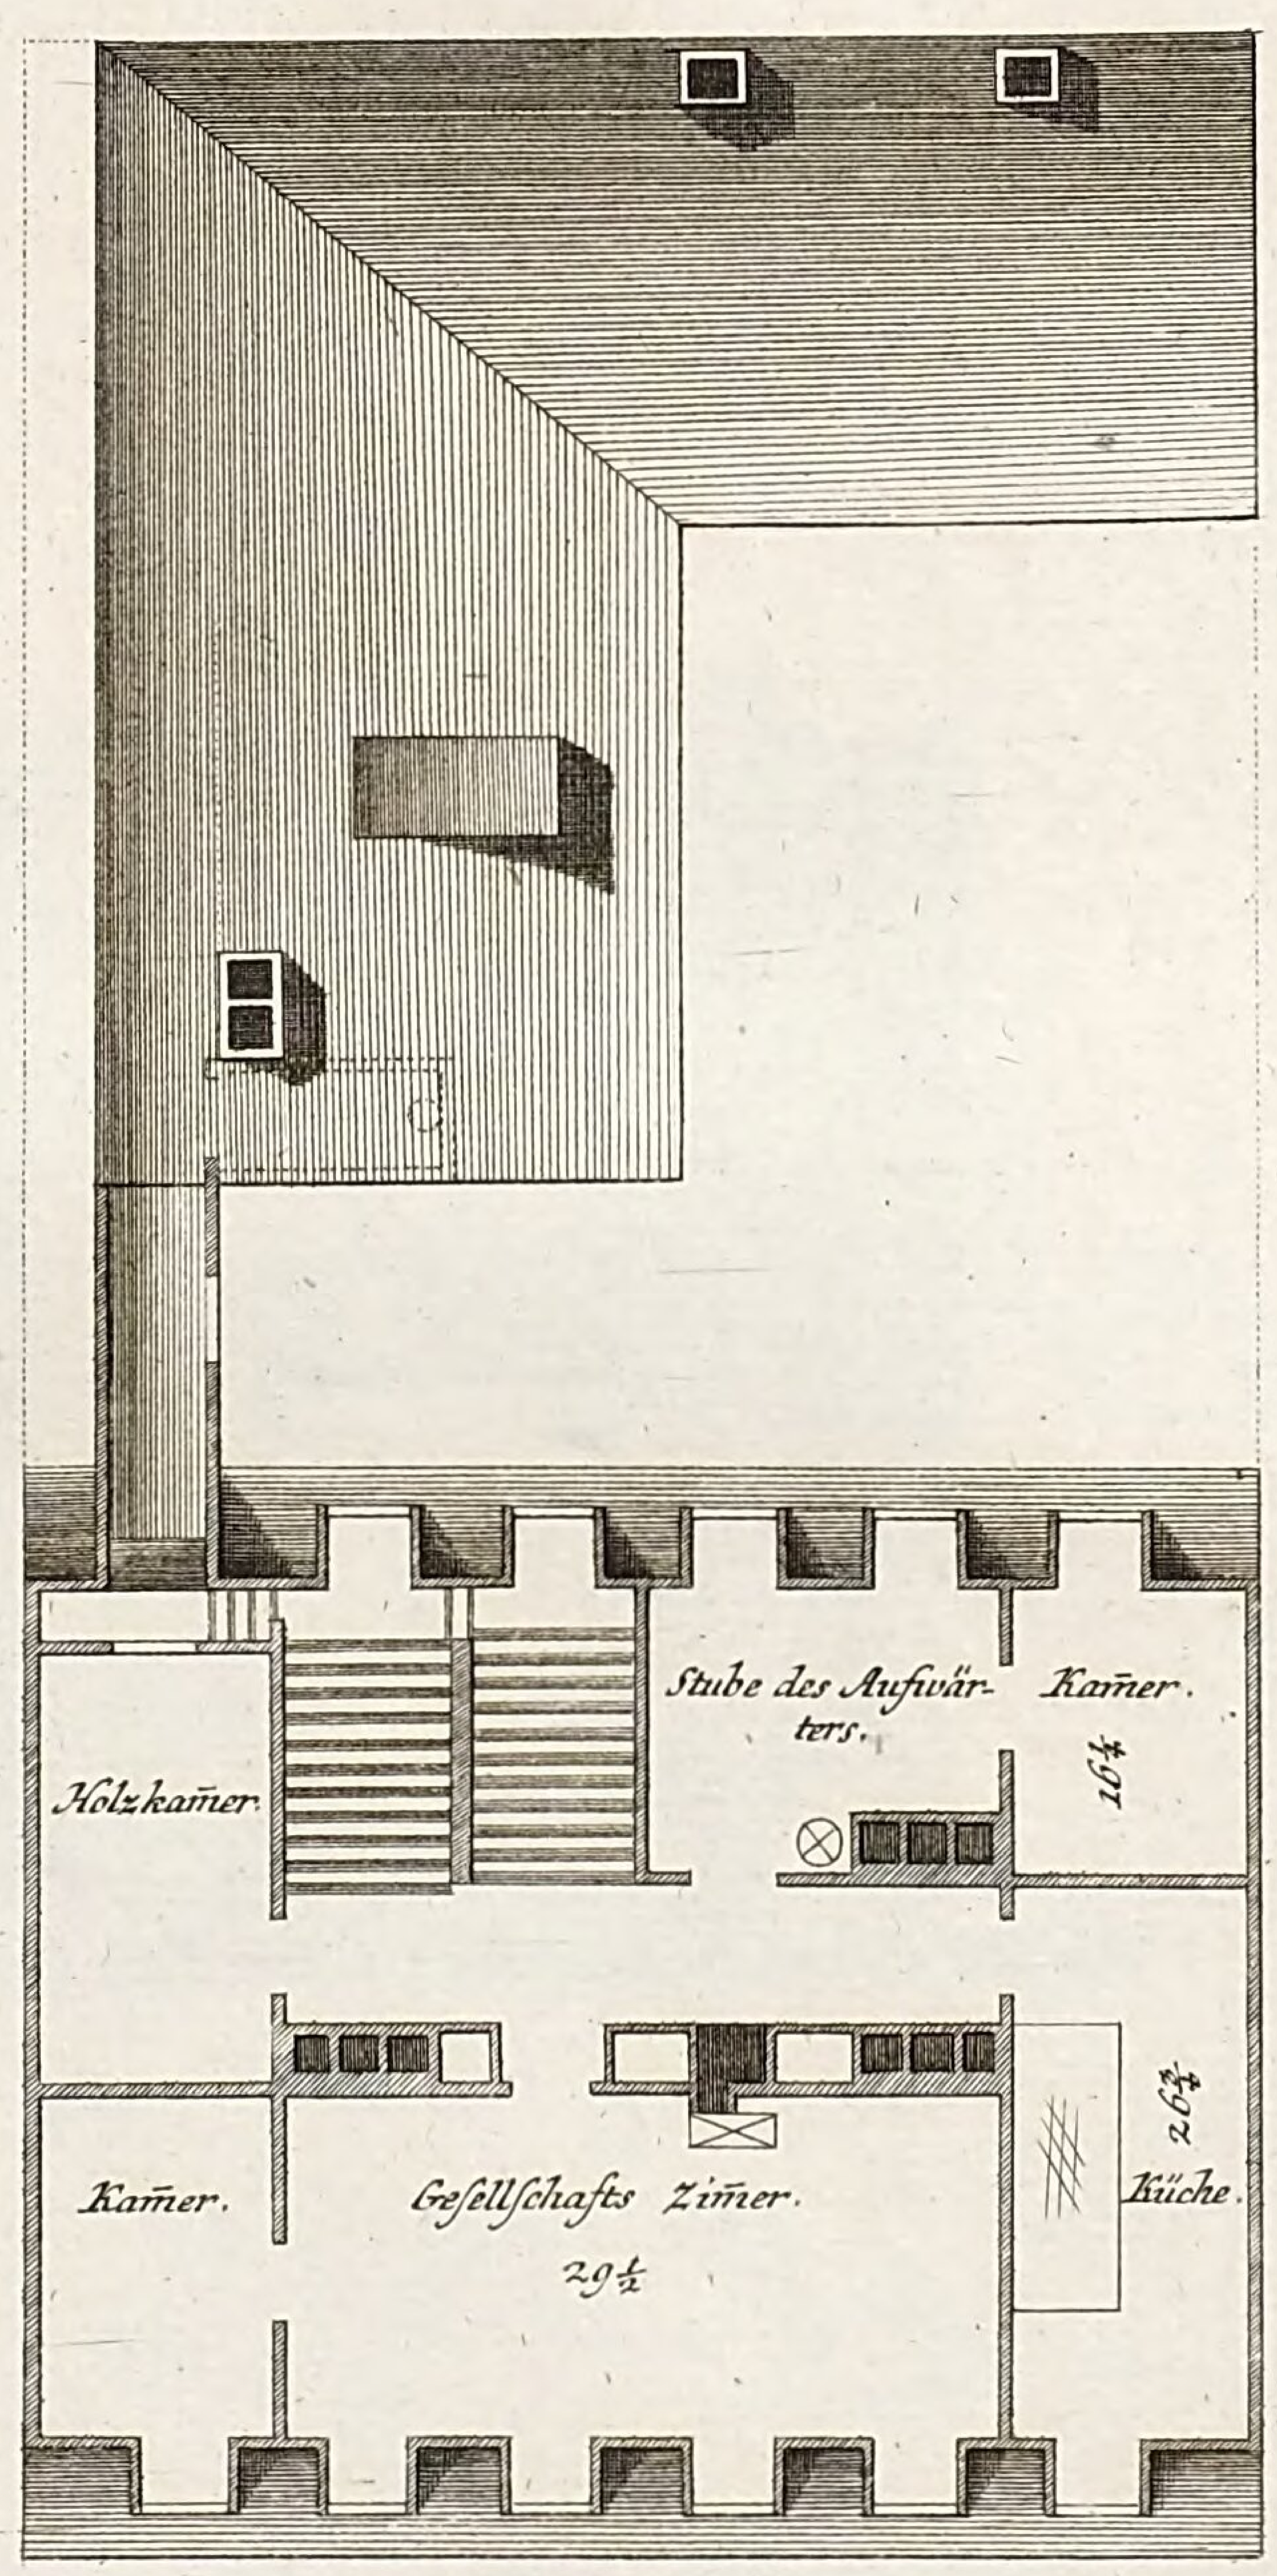

LB
Cob

Tab. XVI.d


Plan XV

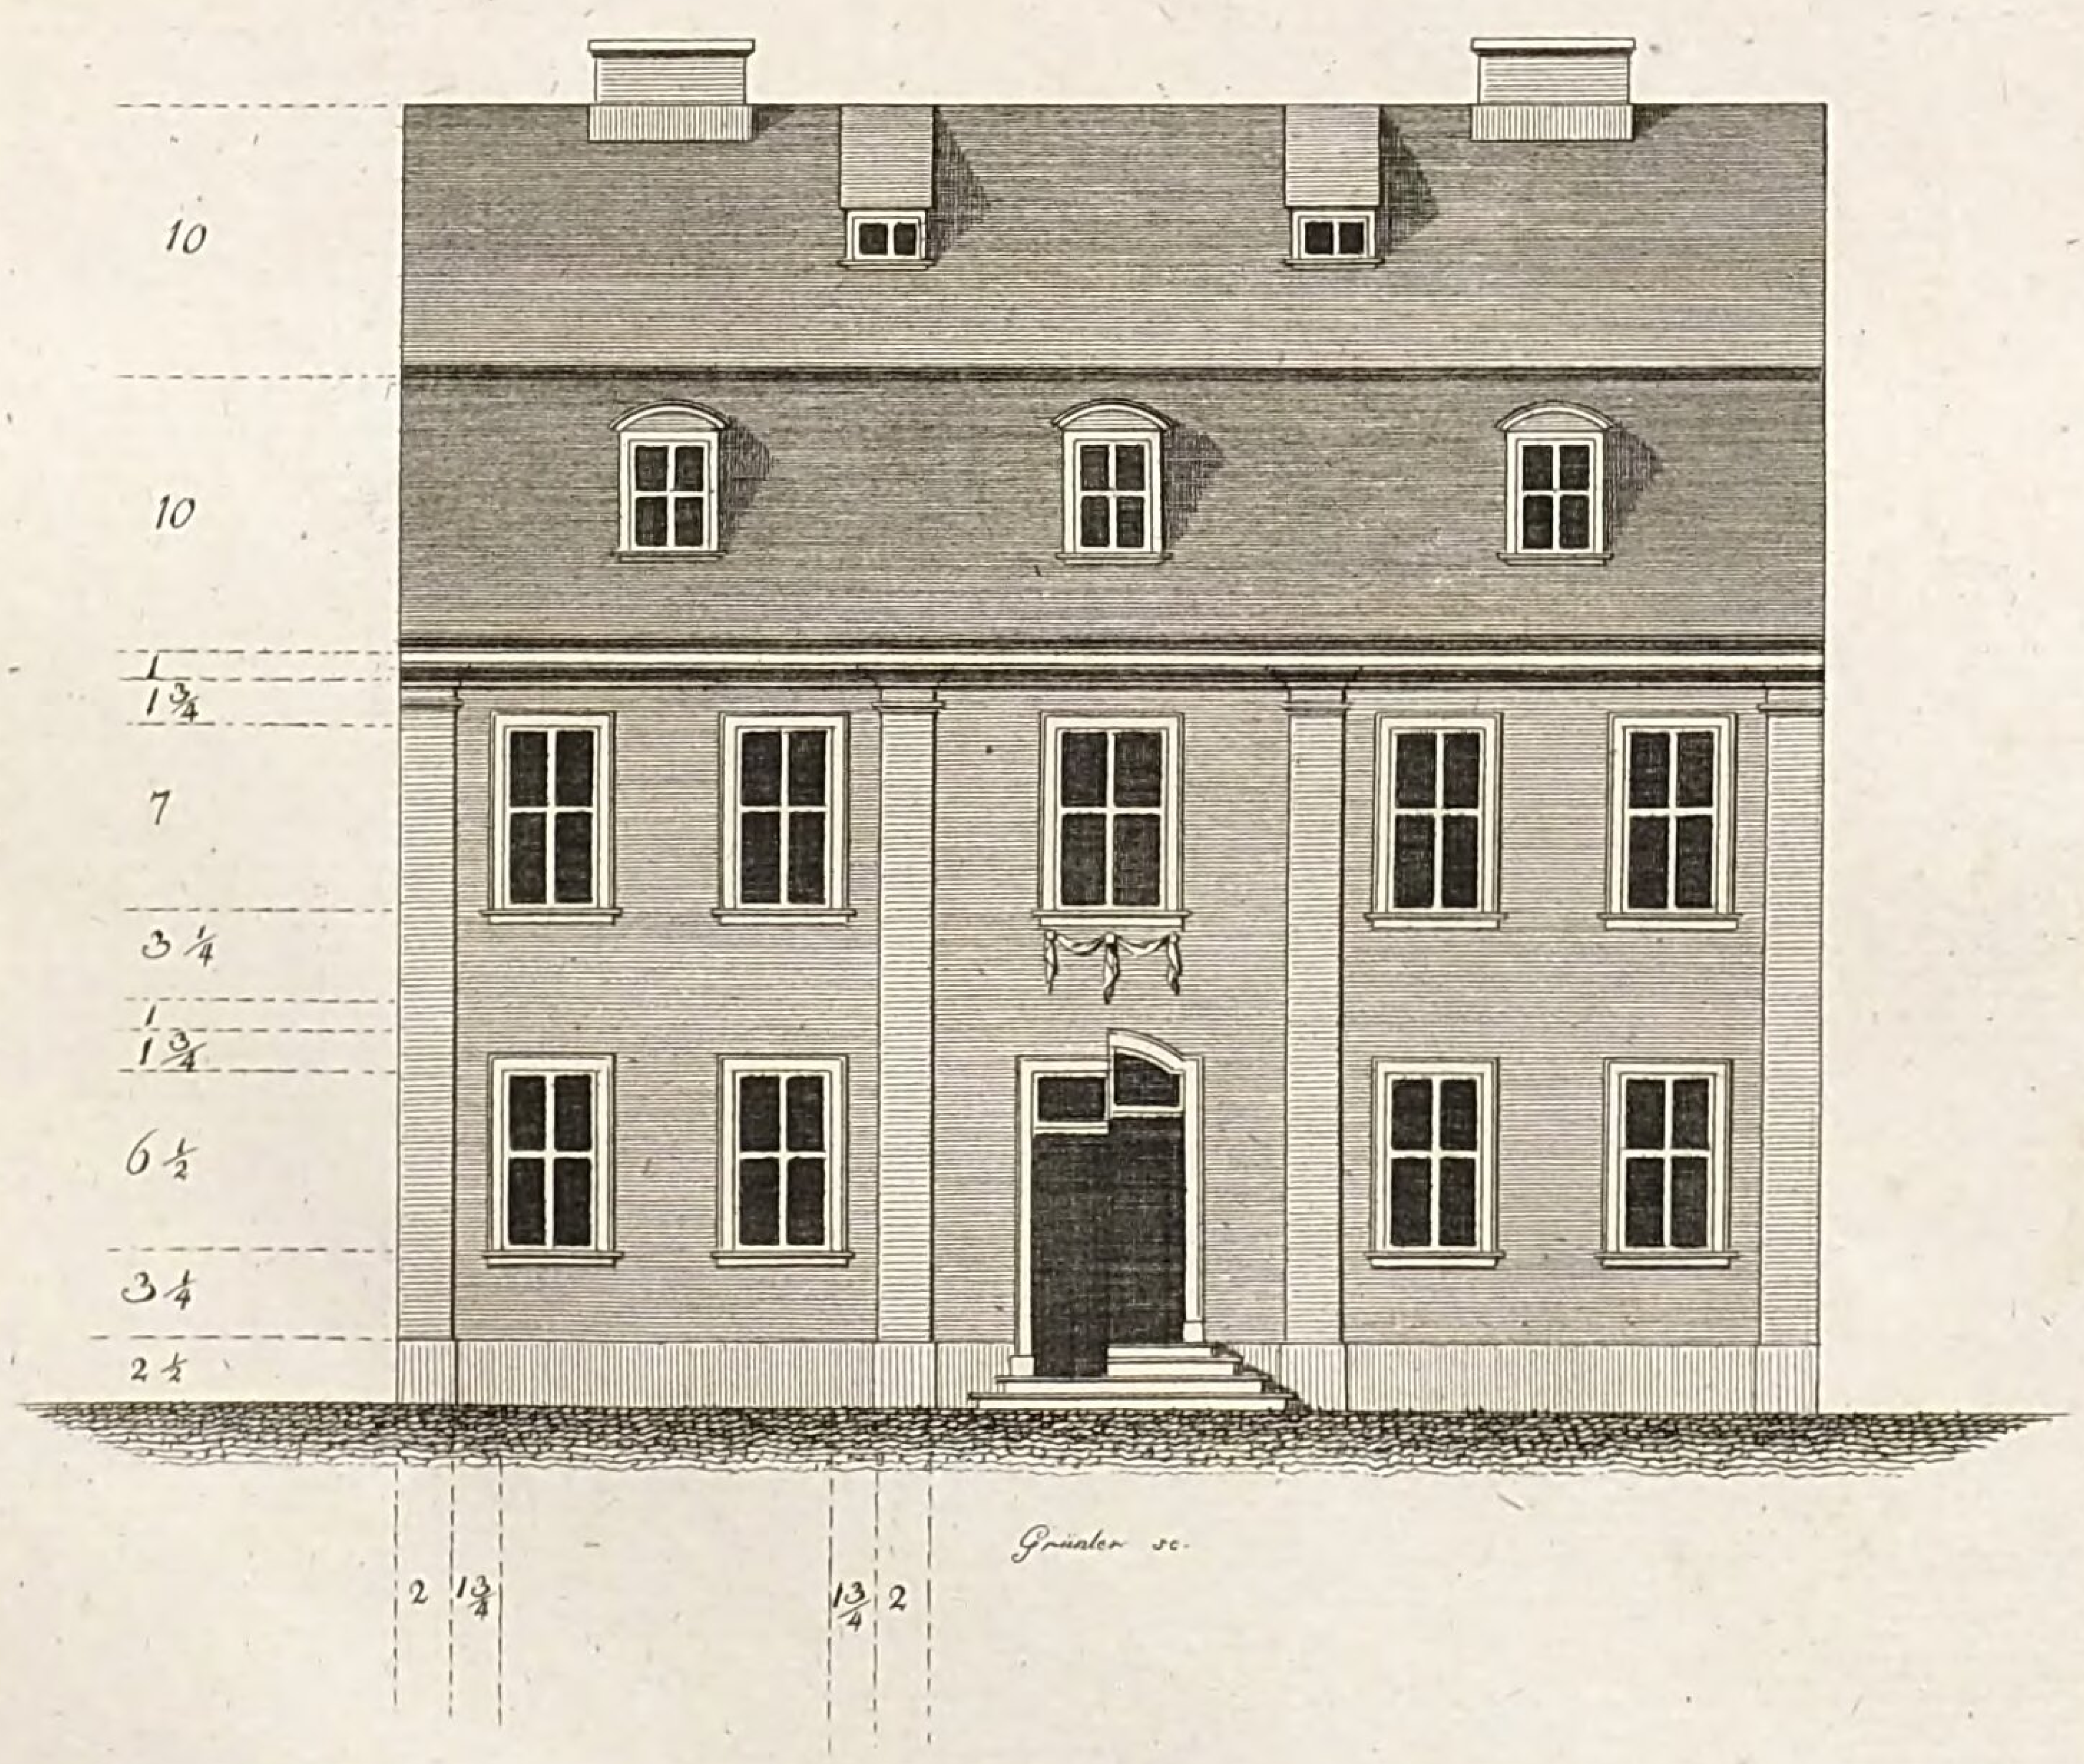

LB
Cob

LB
Cob


Etage I.

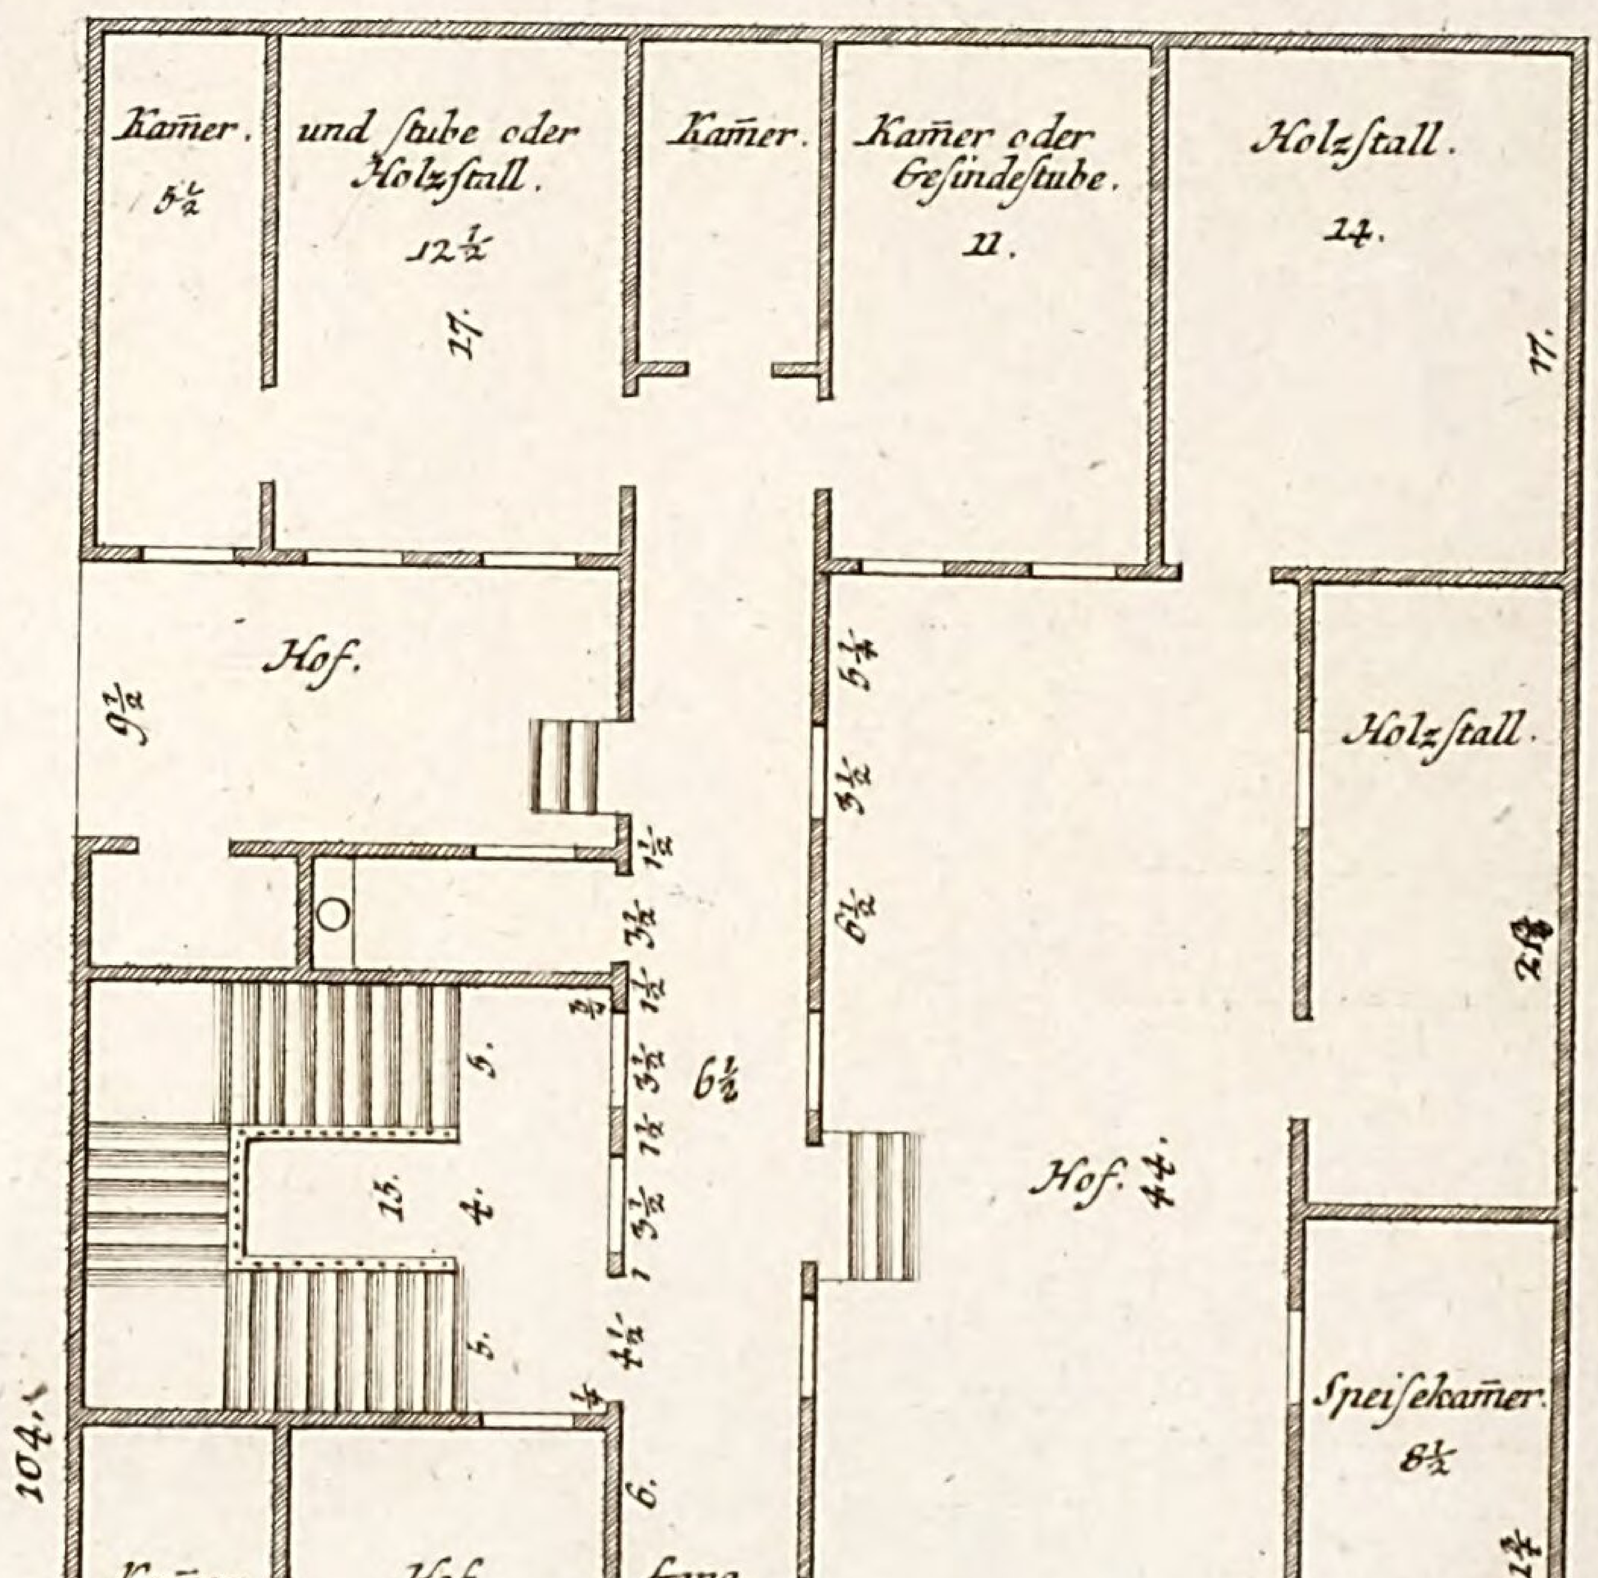

Gru

eines hölzernen auf dr
lossenen Hauses in der
einer kleinen, und einer gr

D

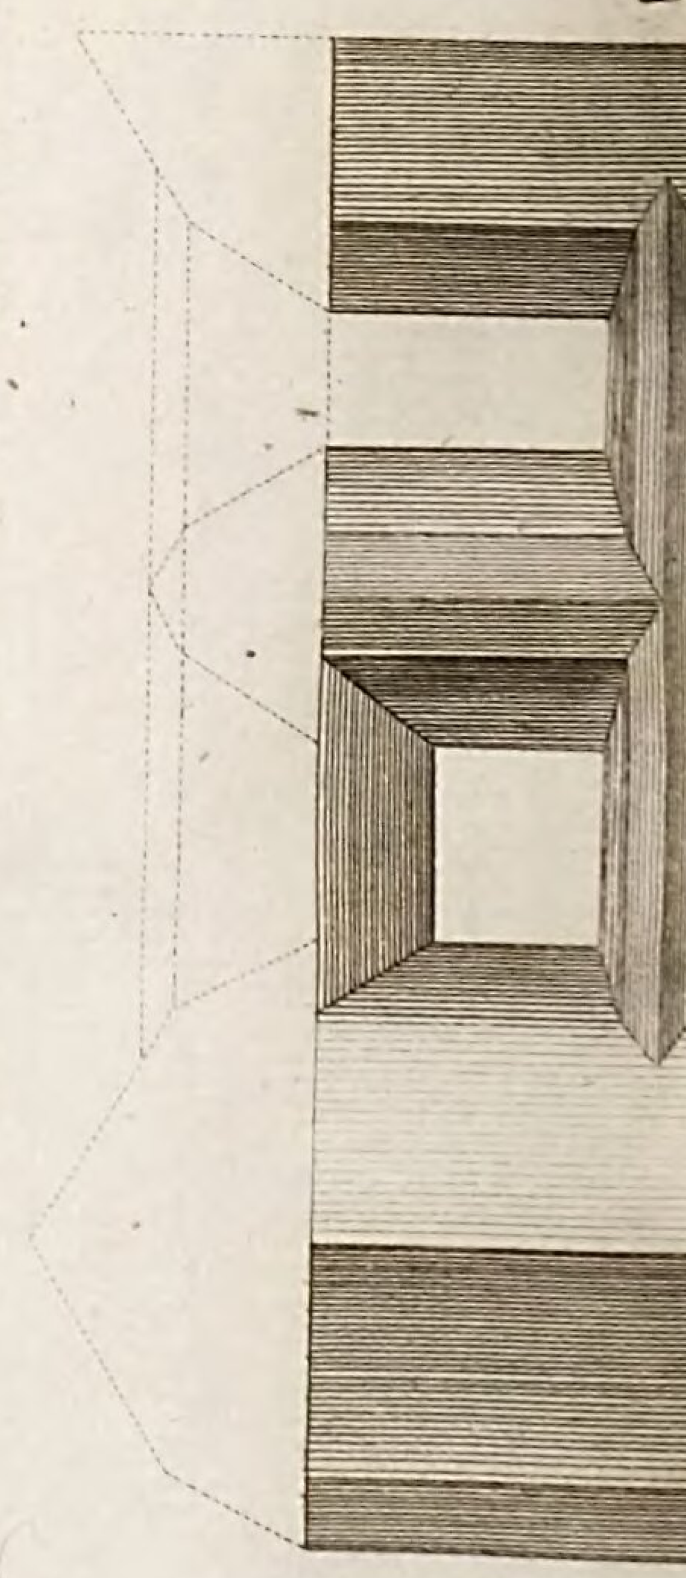


Tab. XVII.d


drisse

seiten ganz eingesch-
dt, welches zur Wohnung
ssern Familie eingerichtet
t.

Etage II.

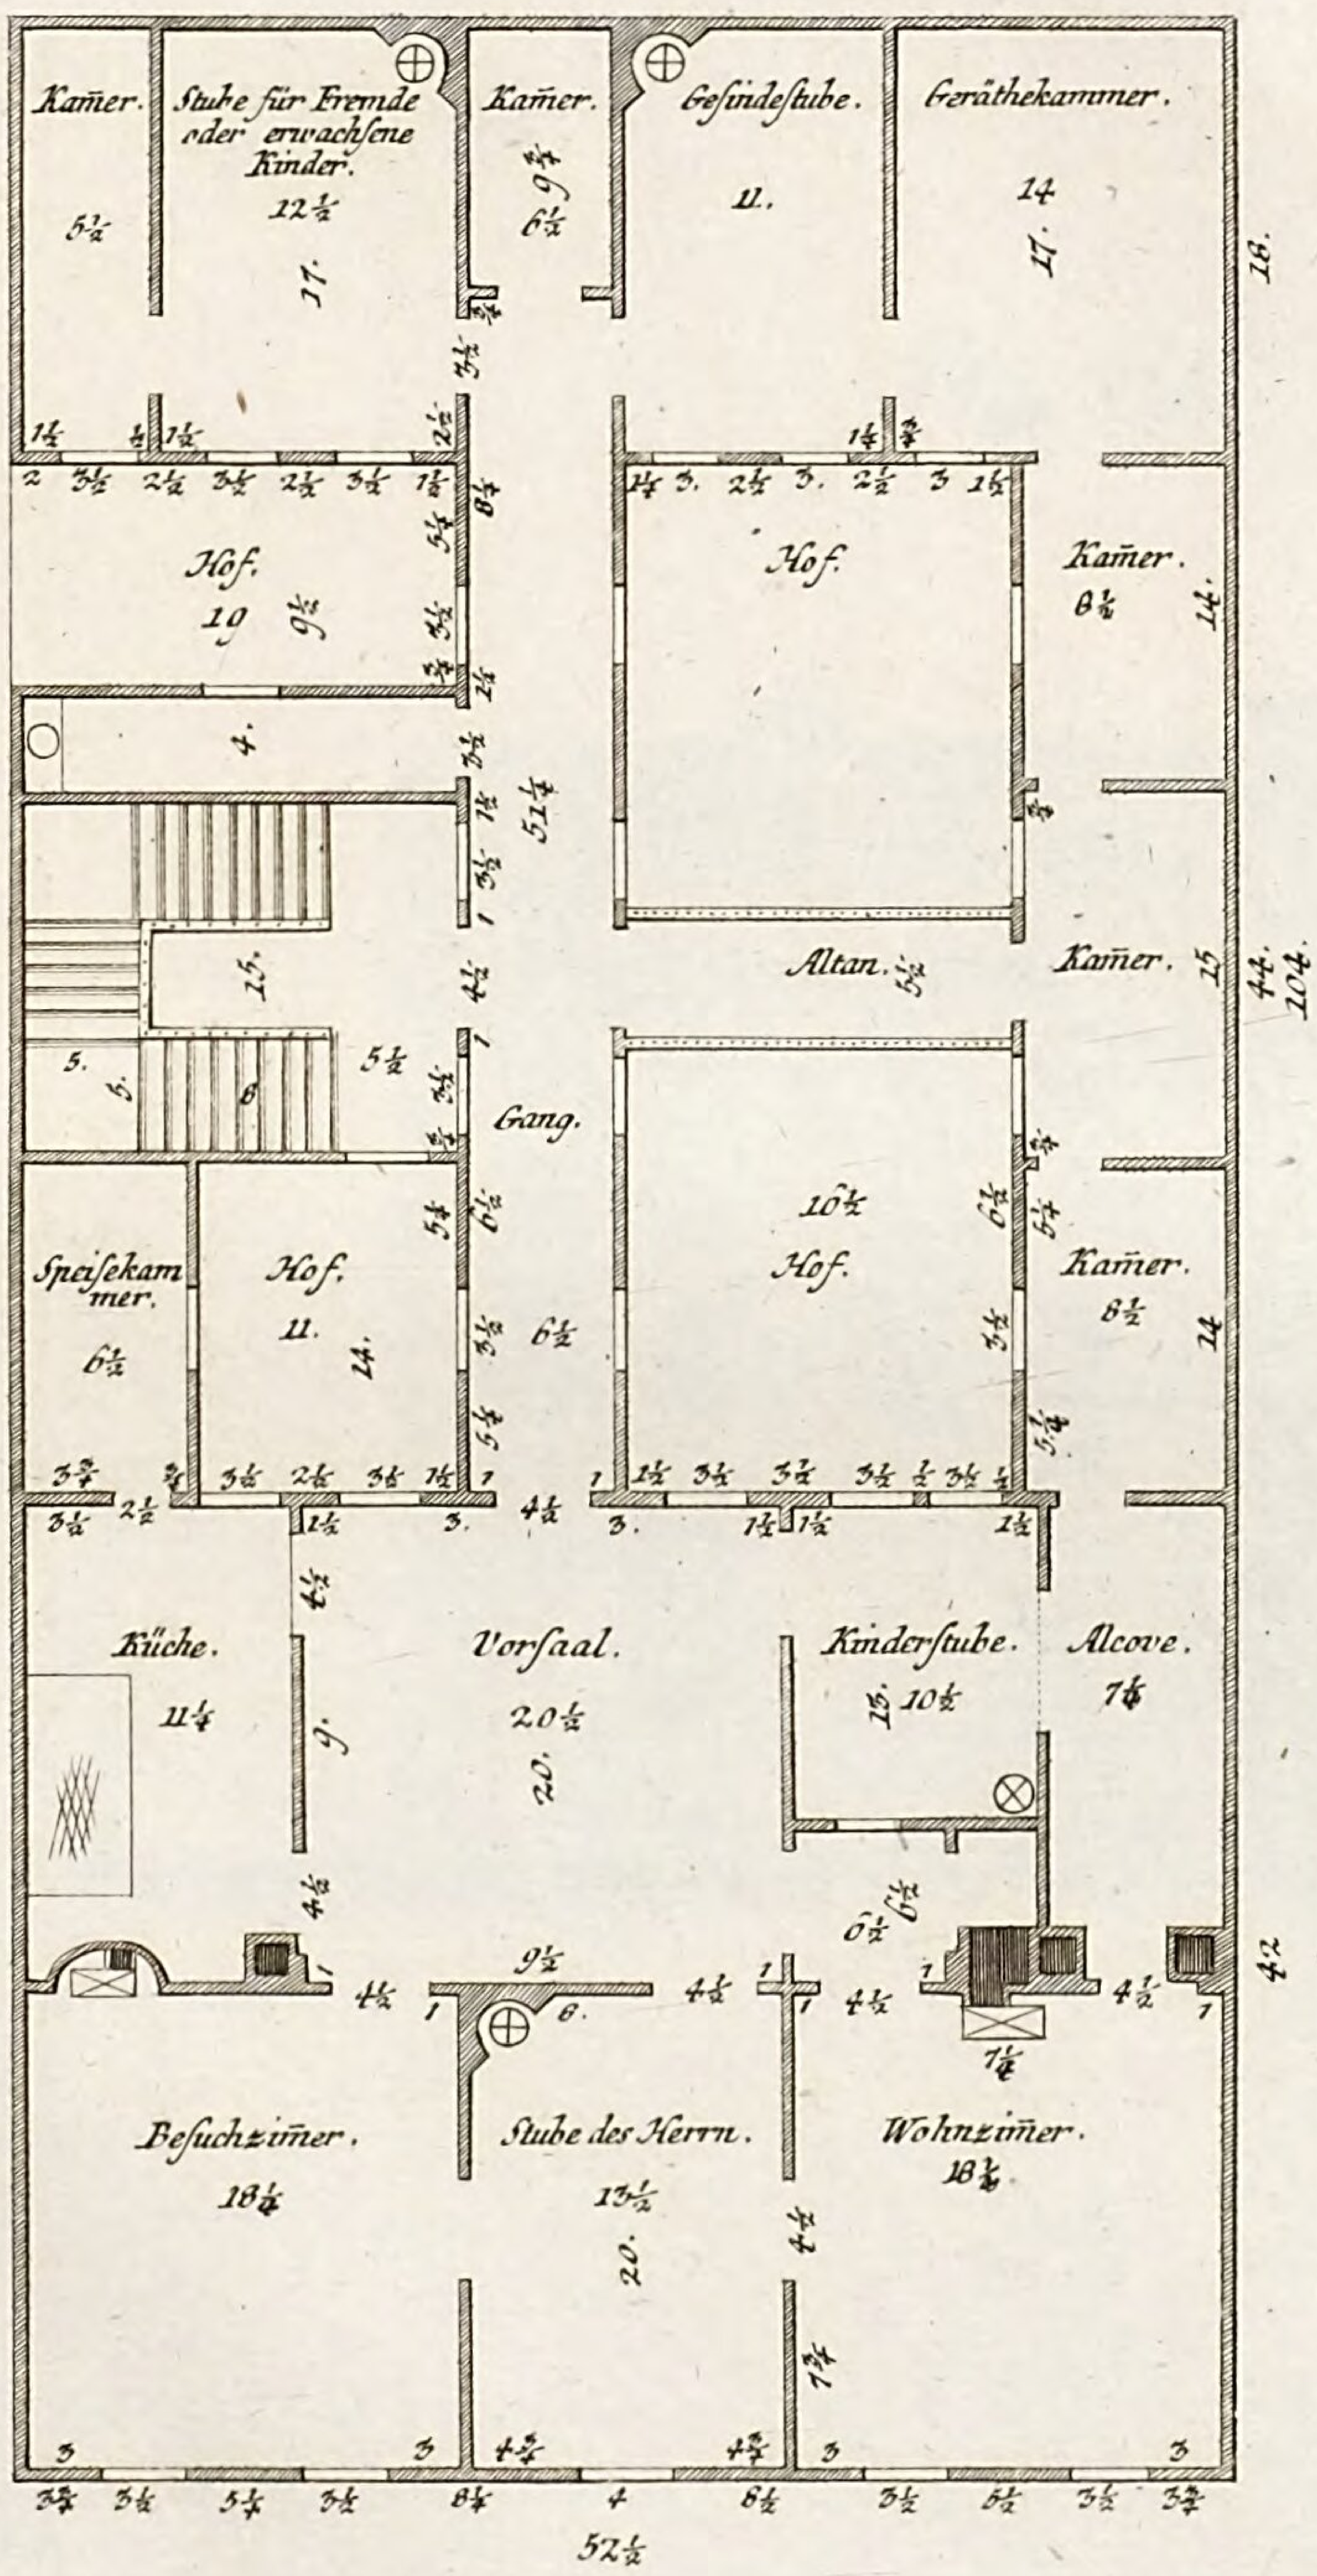


hriss.

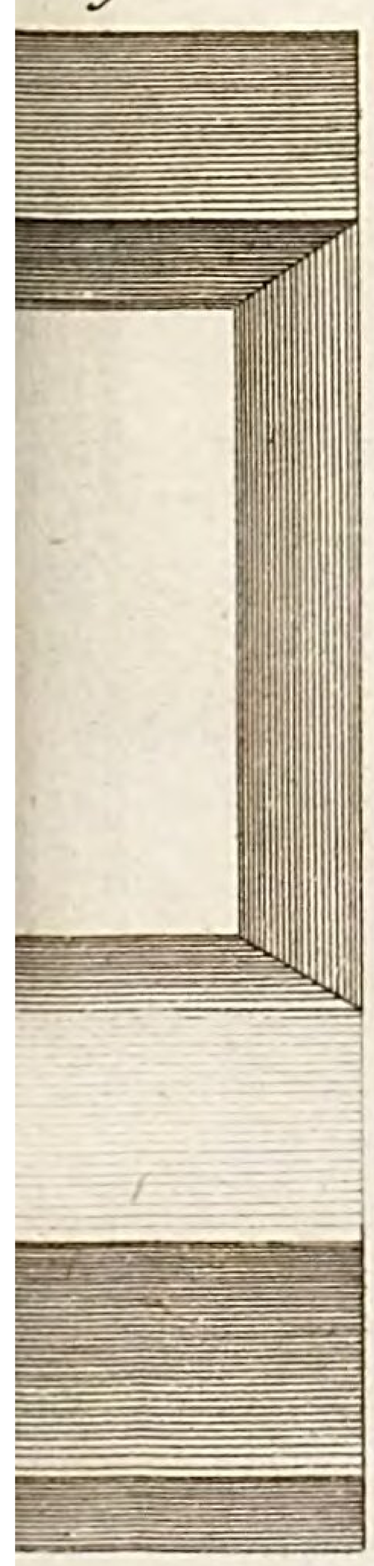

LB
Cob

Tab. XVIII.d

Plan XVI.

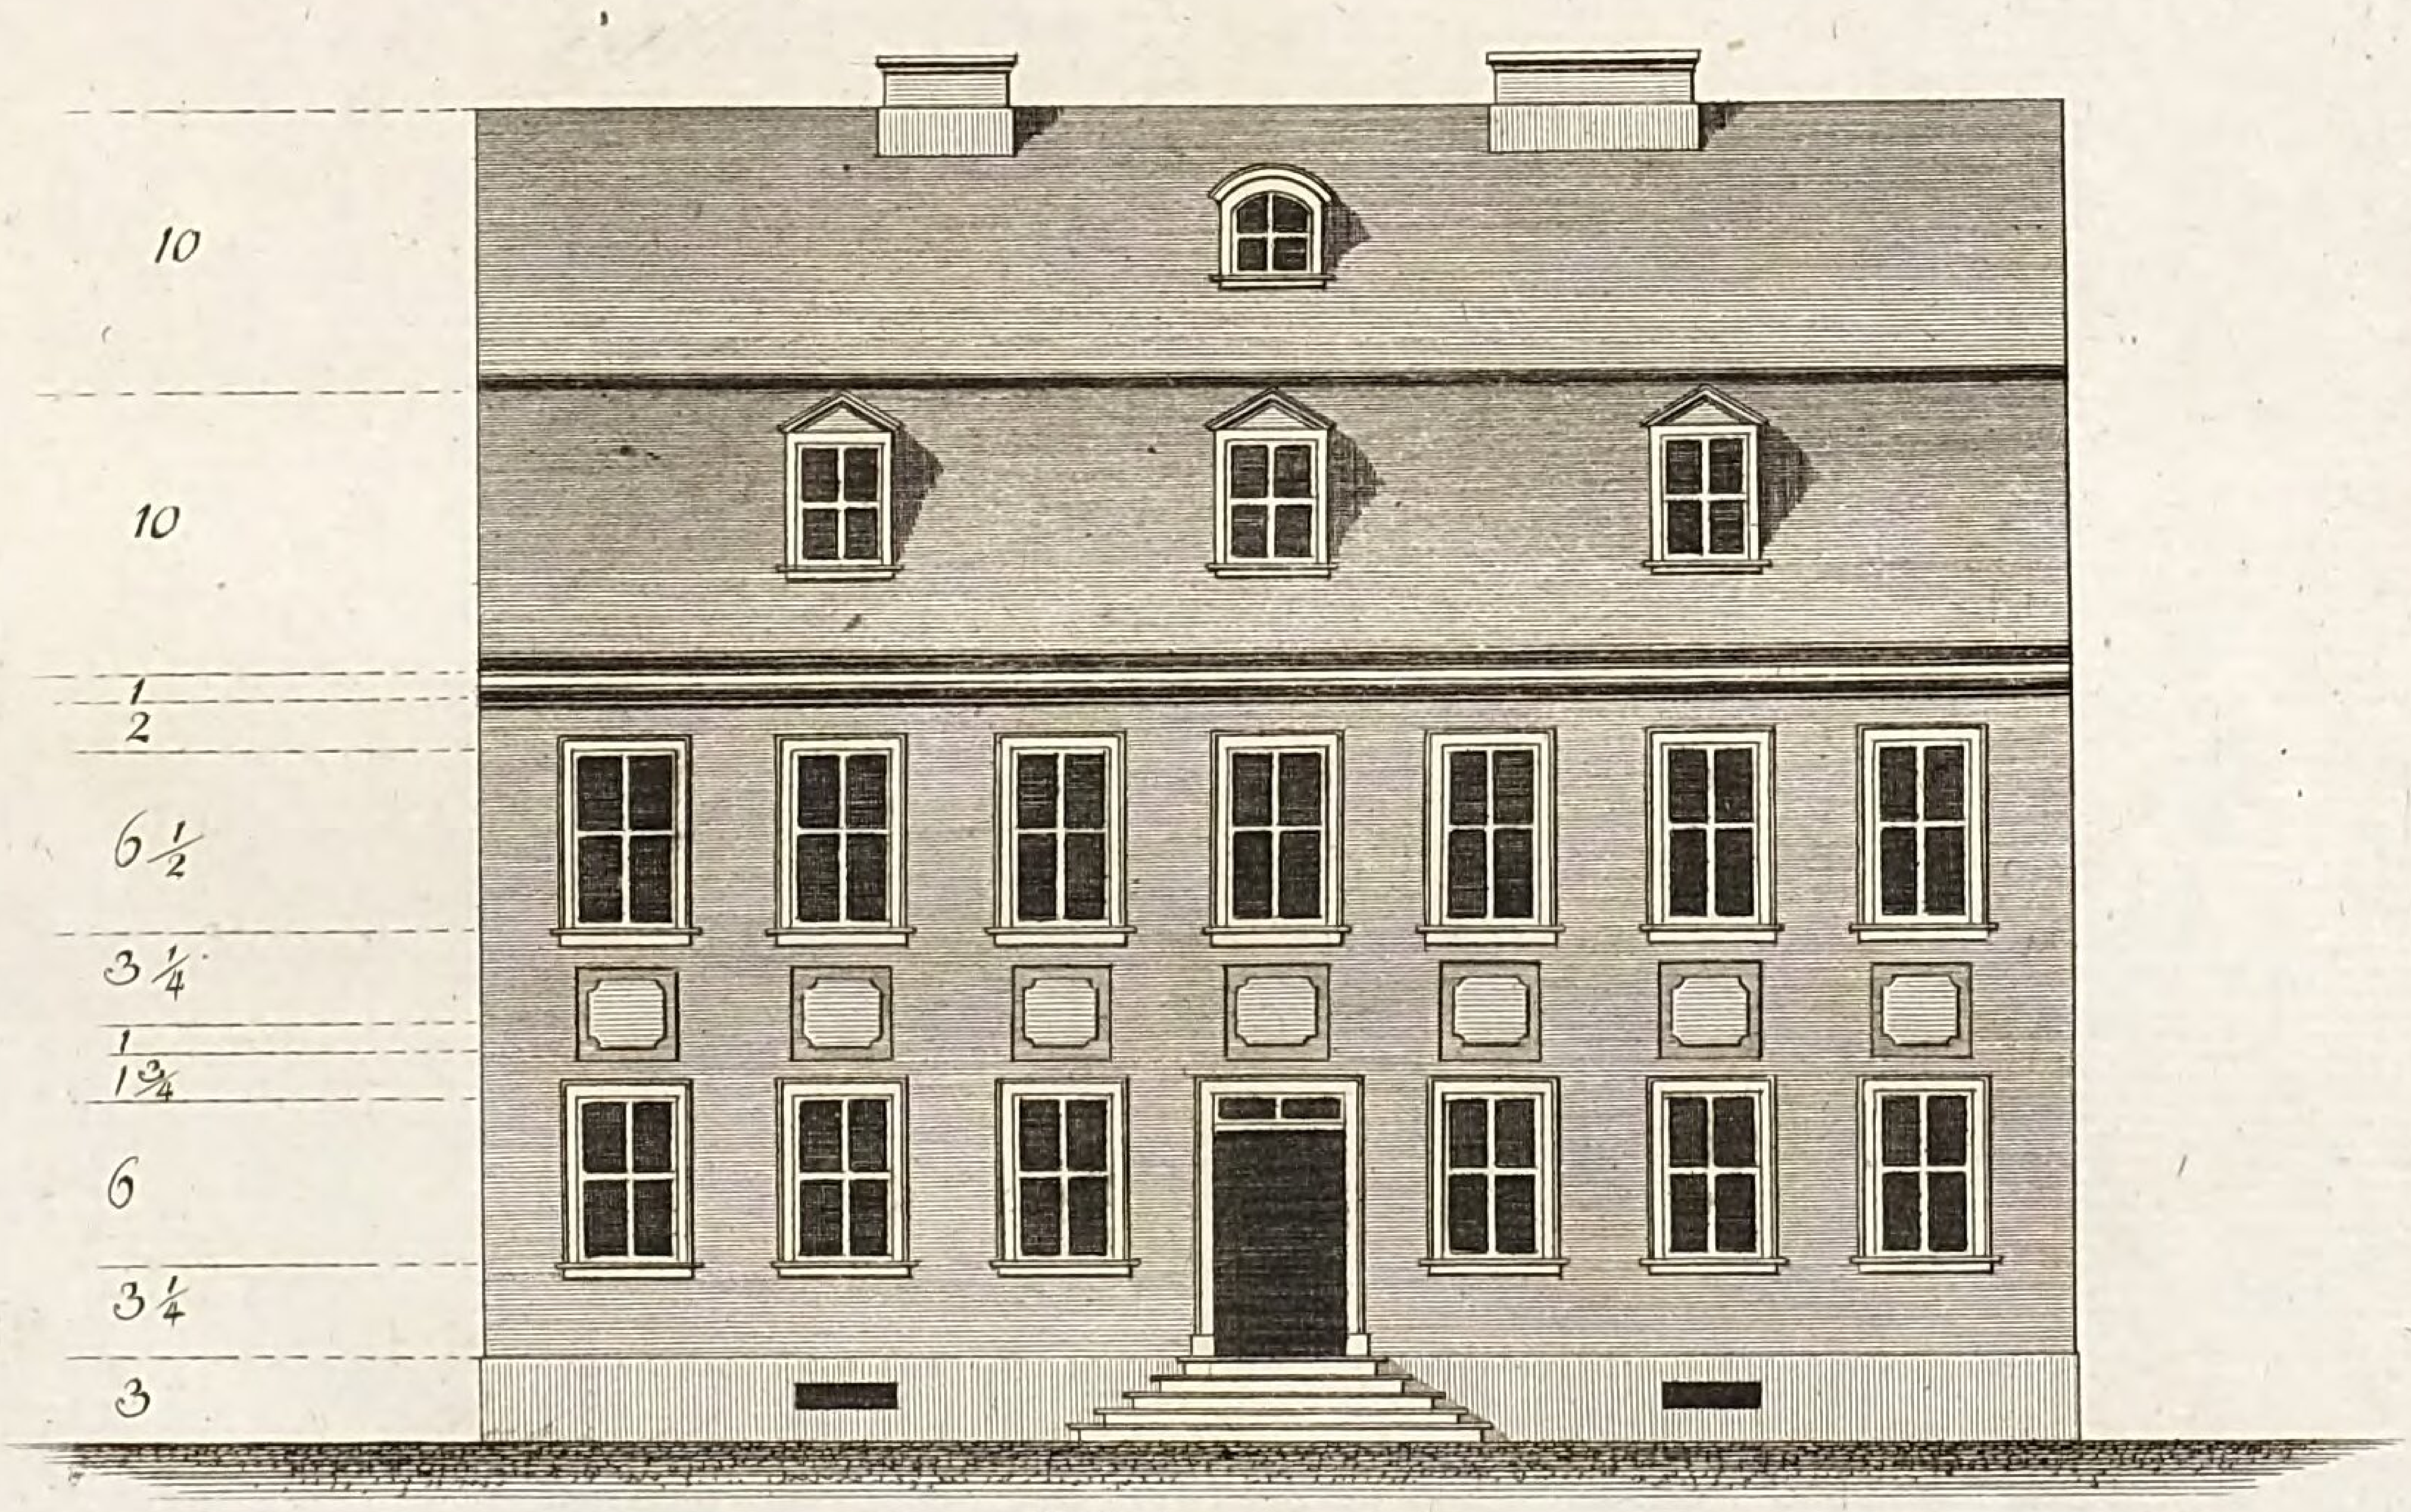

Grünler sc.


LB
Cob

LB
Cob


Grundrisse

eines hölzernen, auf drey seiten eingeschlossen stehenden stadthauses, welches zur Wohnung einer kleinen Familie, oder eines Bürgers, und füreiner mittel Familie von stande eingerichtet ist.

Etage I.

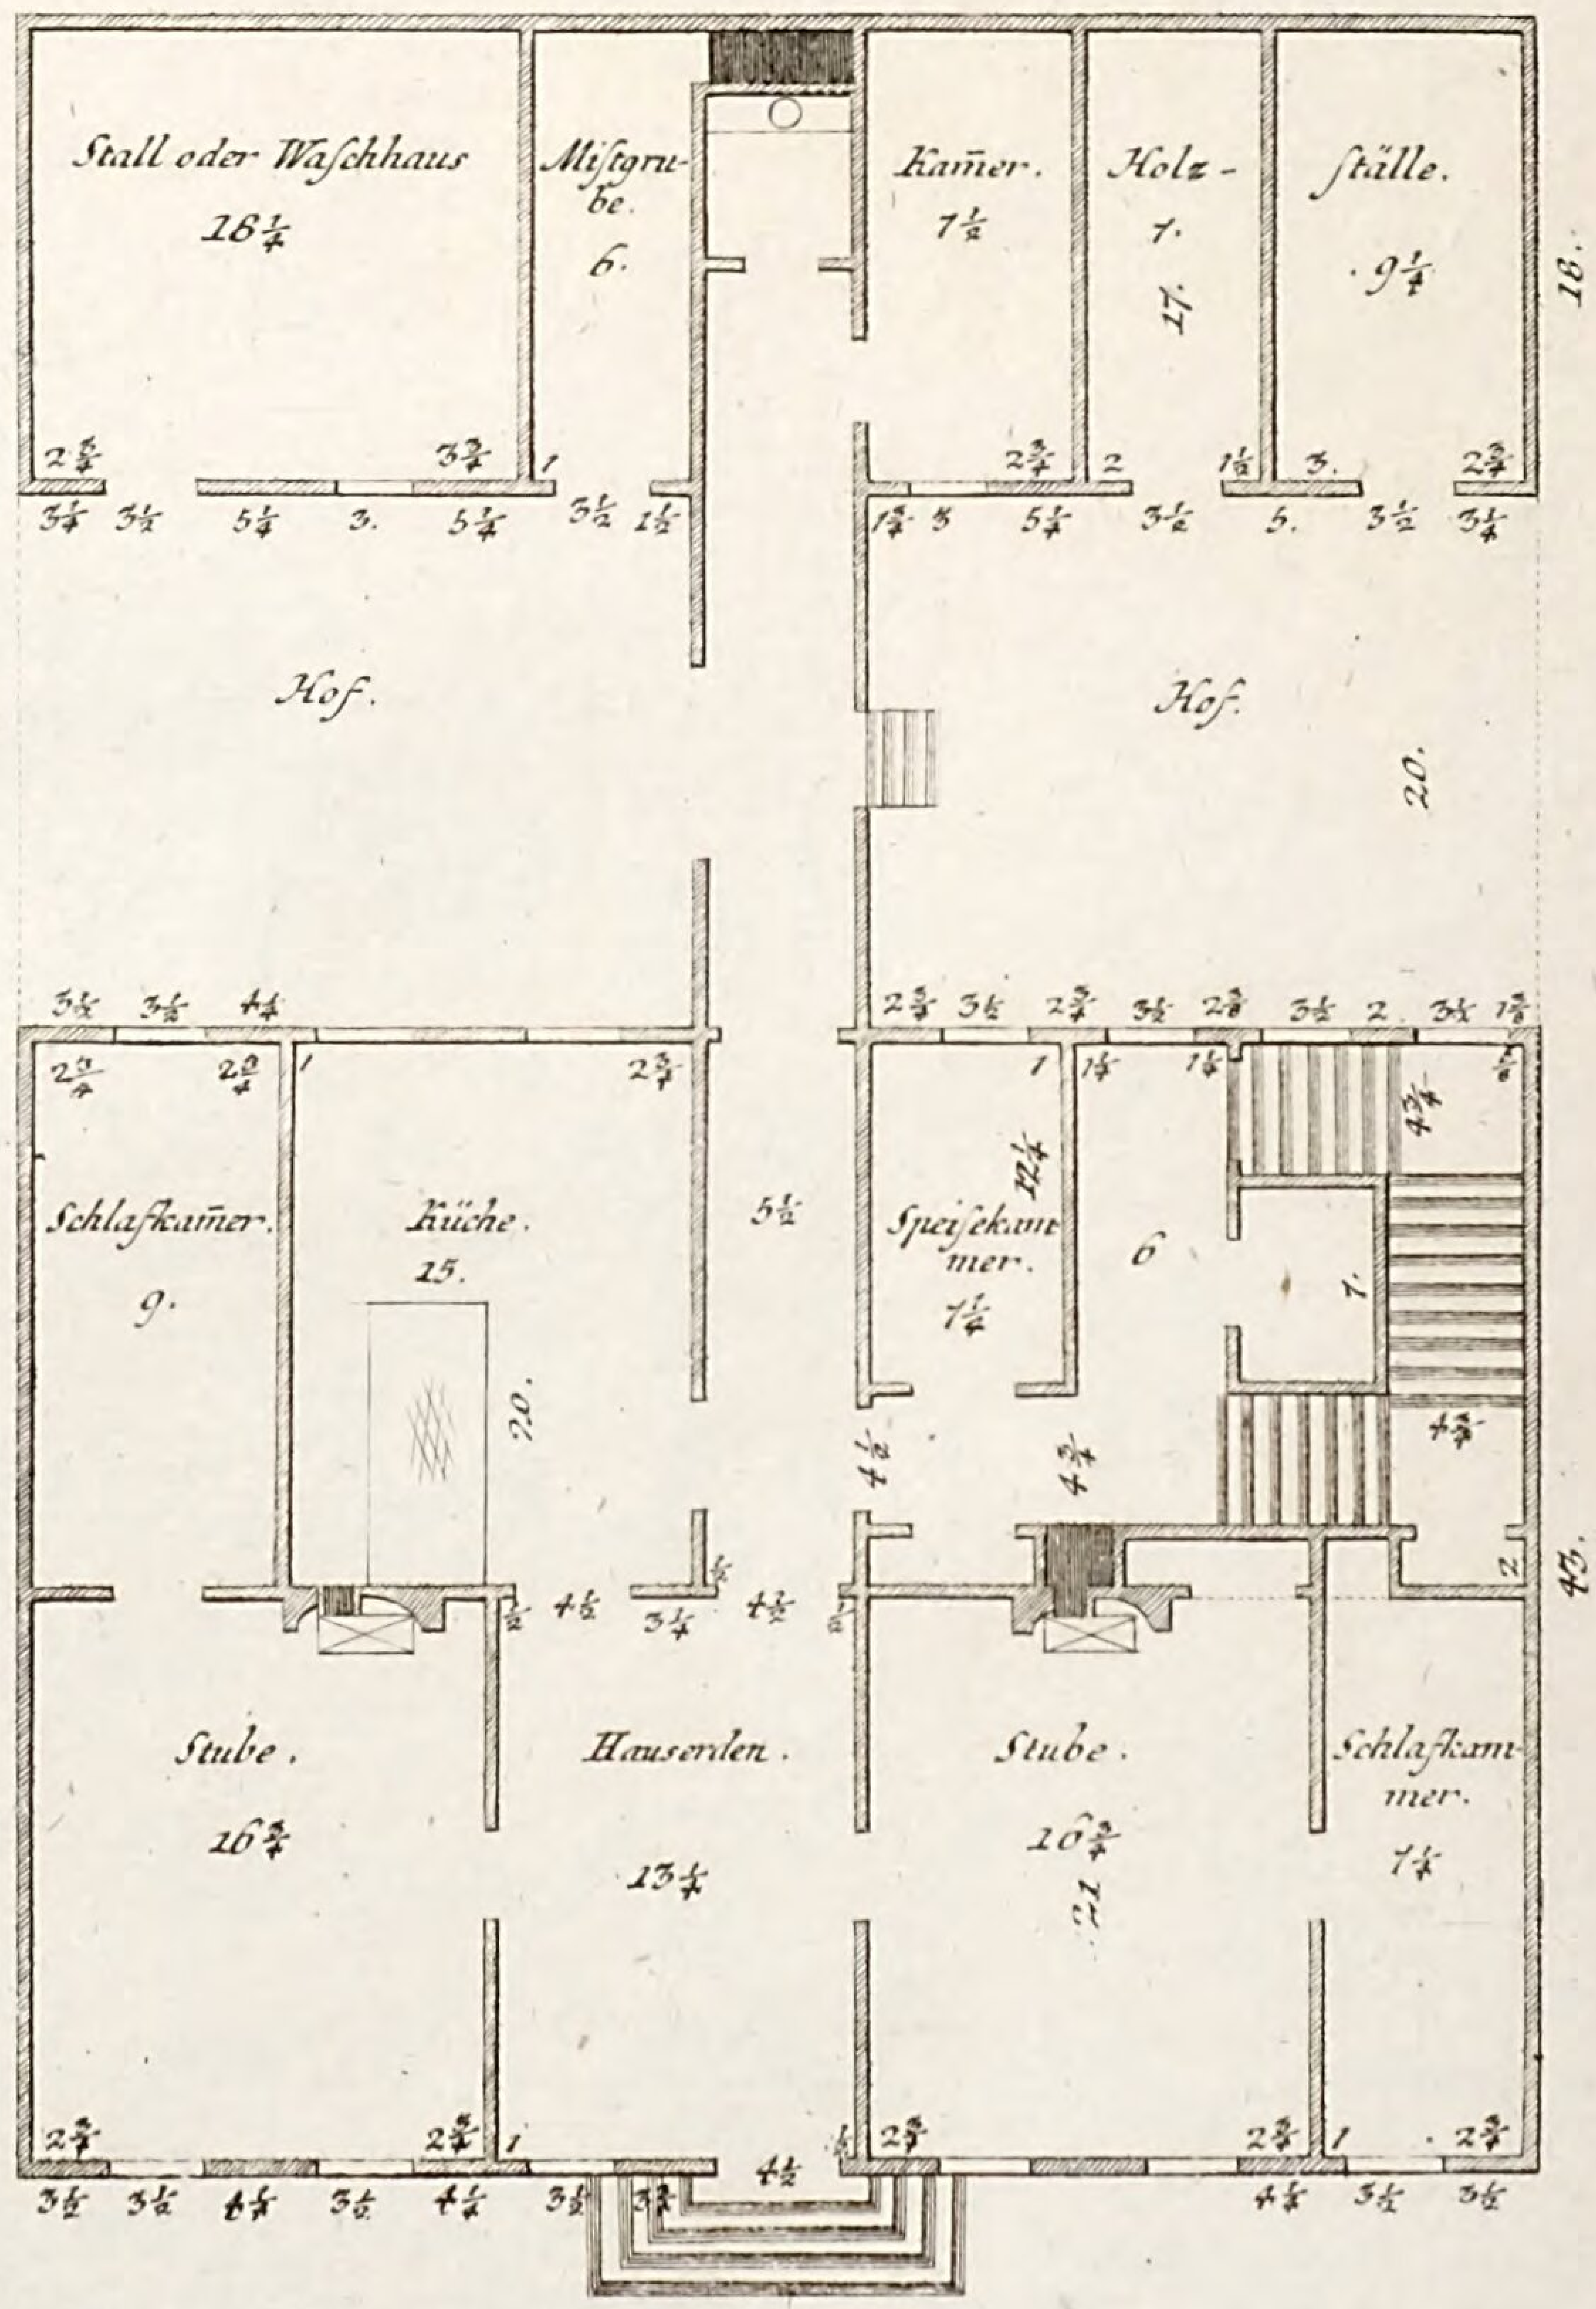


Tab XIX.d

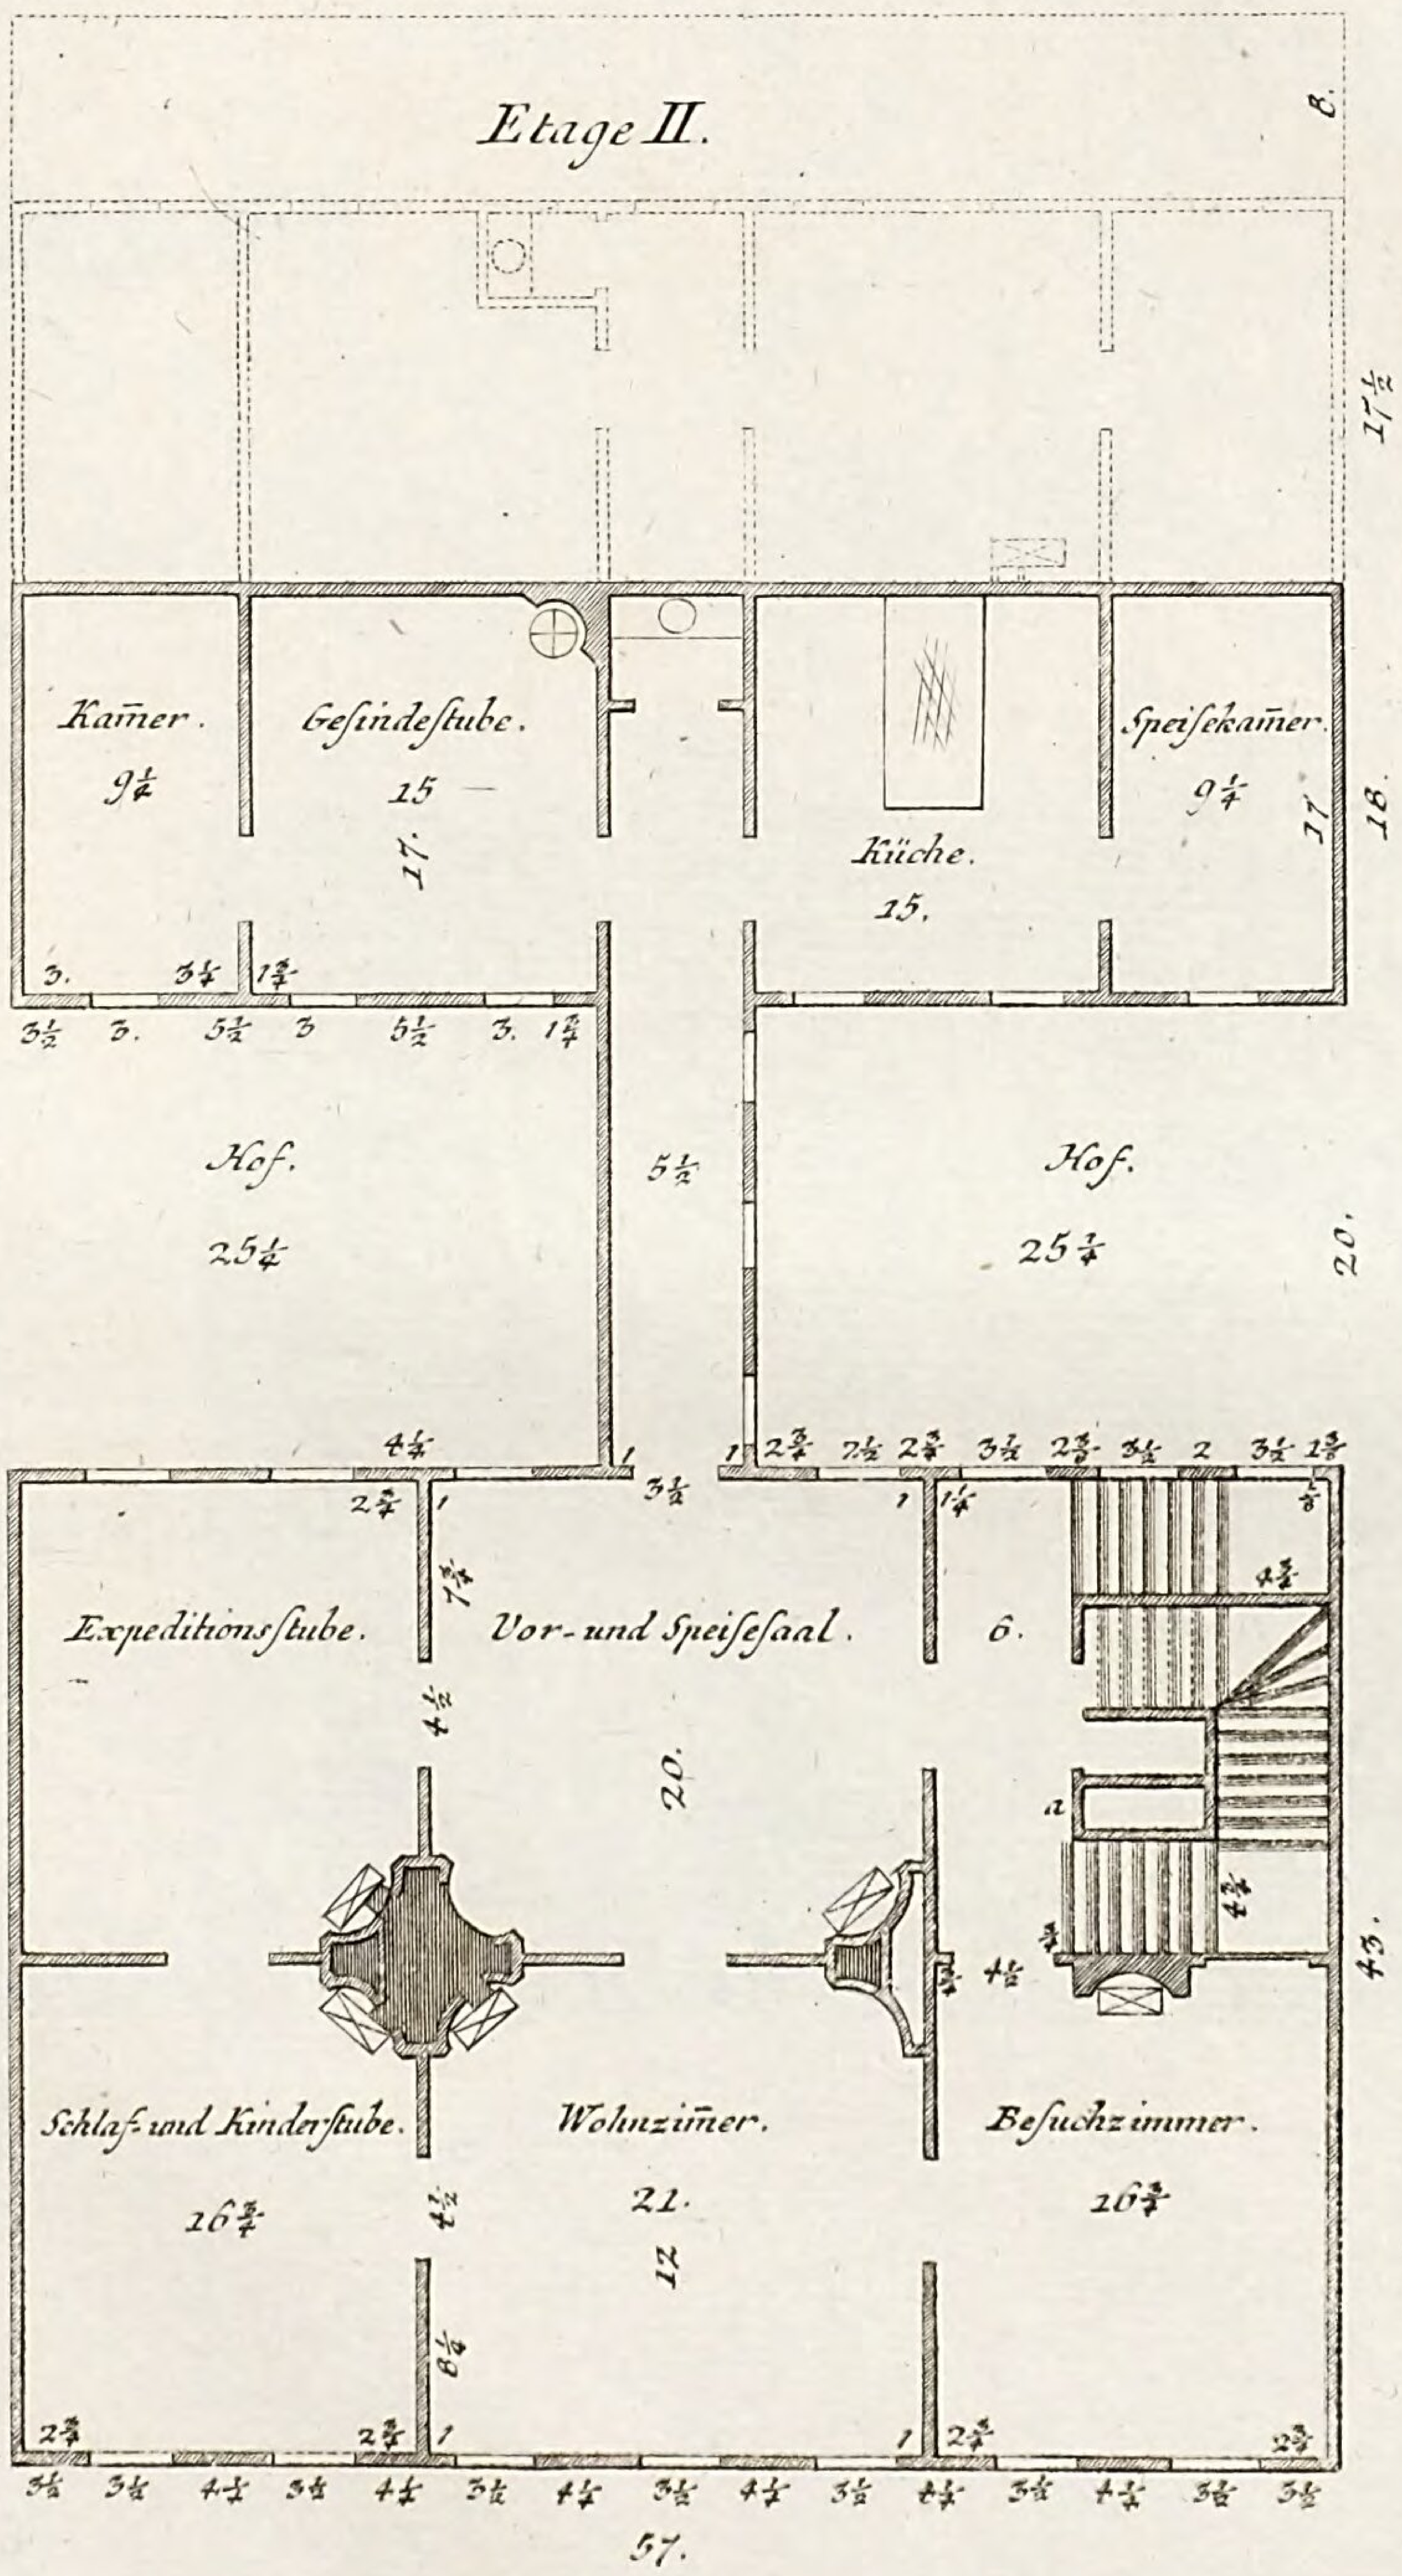
Etage II.
Kamer.
Gesindestube.
15
Küche.
15.
Speisekamer.
Hof.
25½
Hof.
25½
Expeditionsstube.
Vor- und Speisesaal.
Schlaf- und Kinderstube.
Wohnzimer.
21.
Besuchzimmer.
57.

B
Cob

Tab. XX d.

Plan XVII.

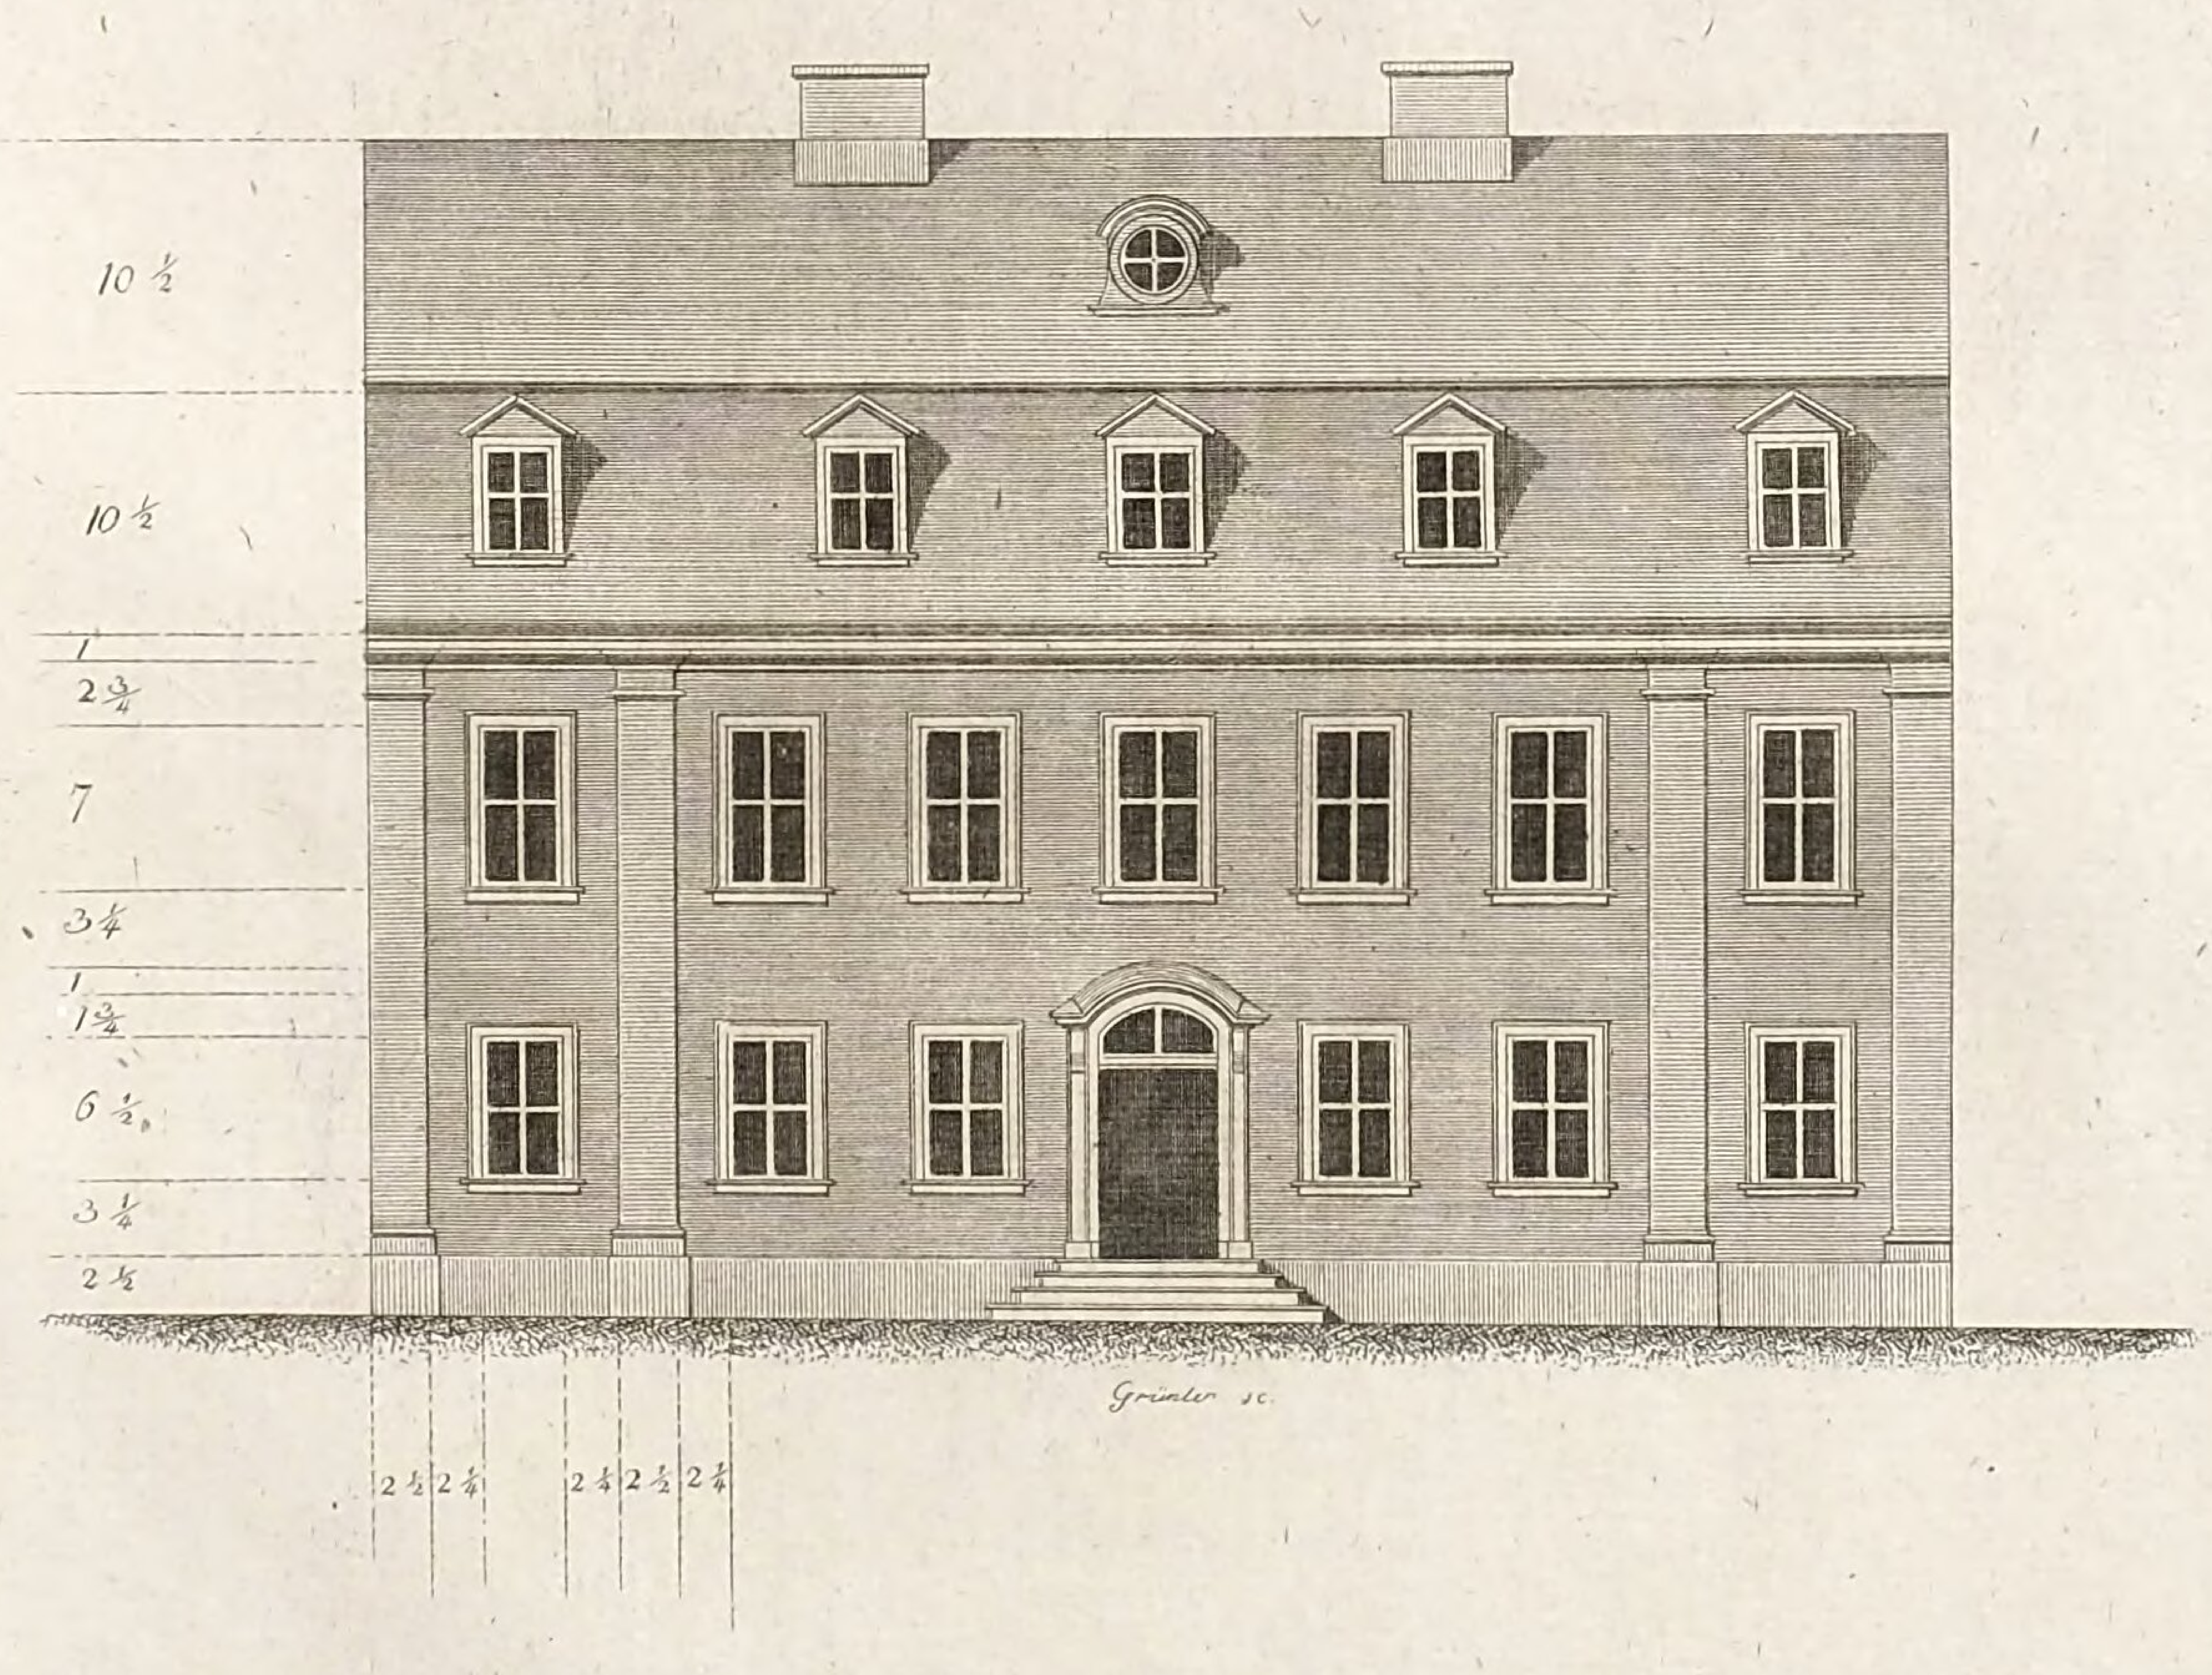

LB
Cob


LB
Cob

Gr

eines hölzernen, auf drey seiten von andern Gebœuden eingeschlossenen Sta

zwar einer mittlern und ei


Etage I.

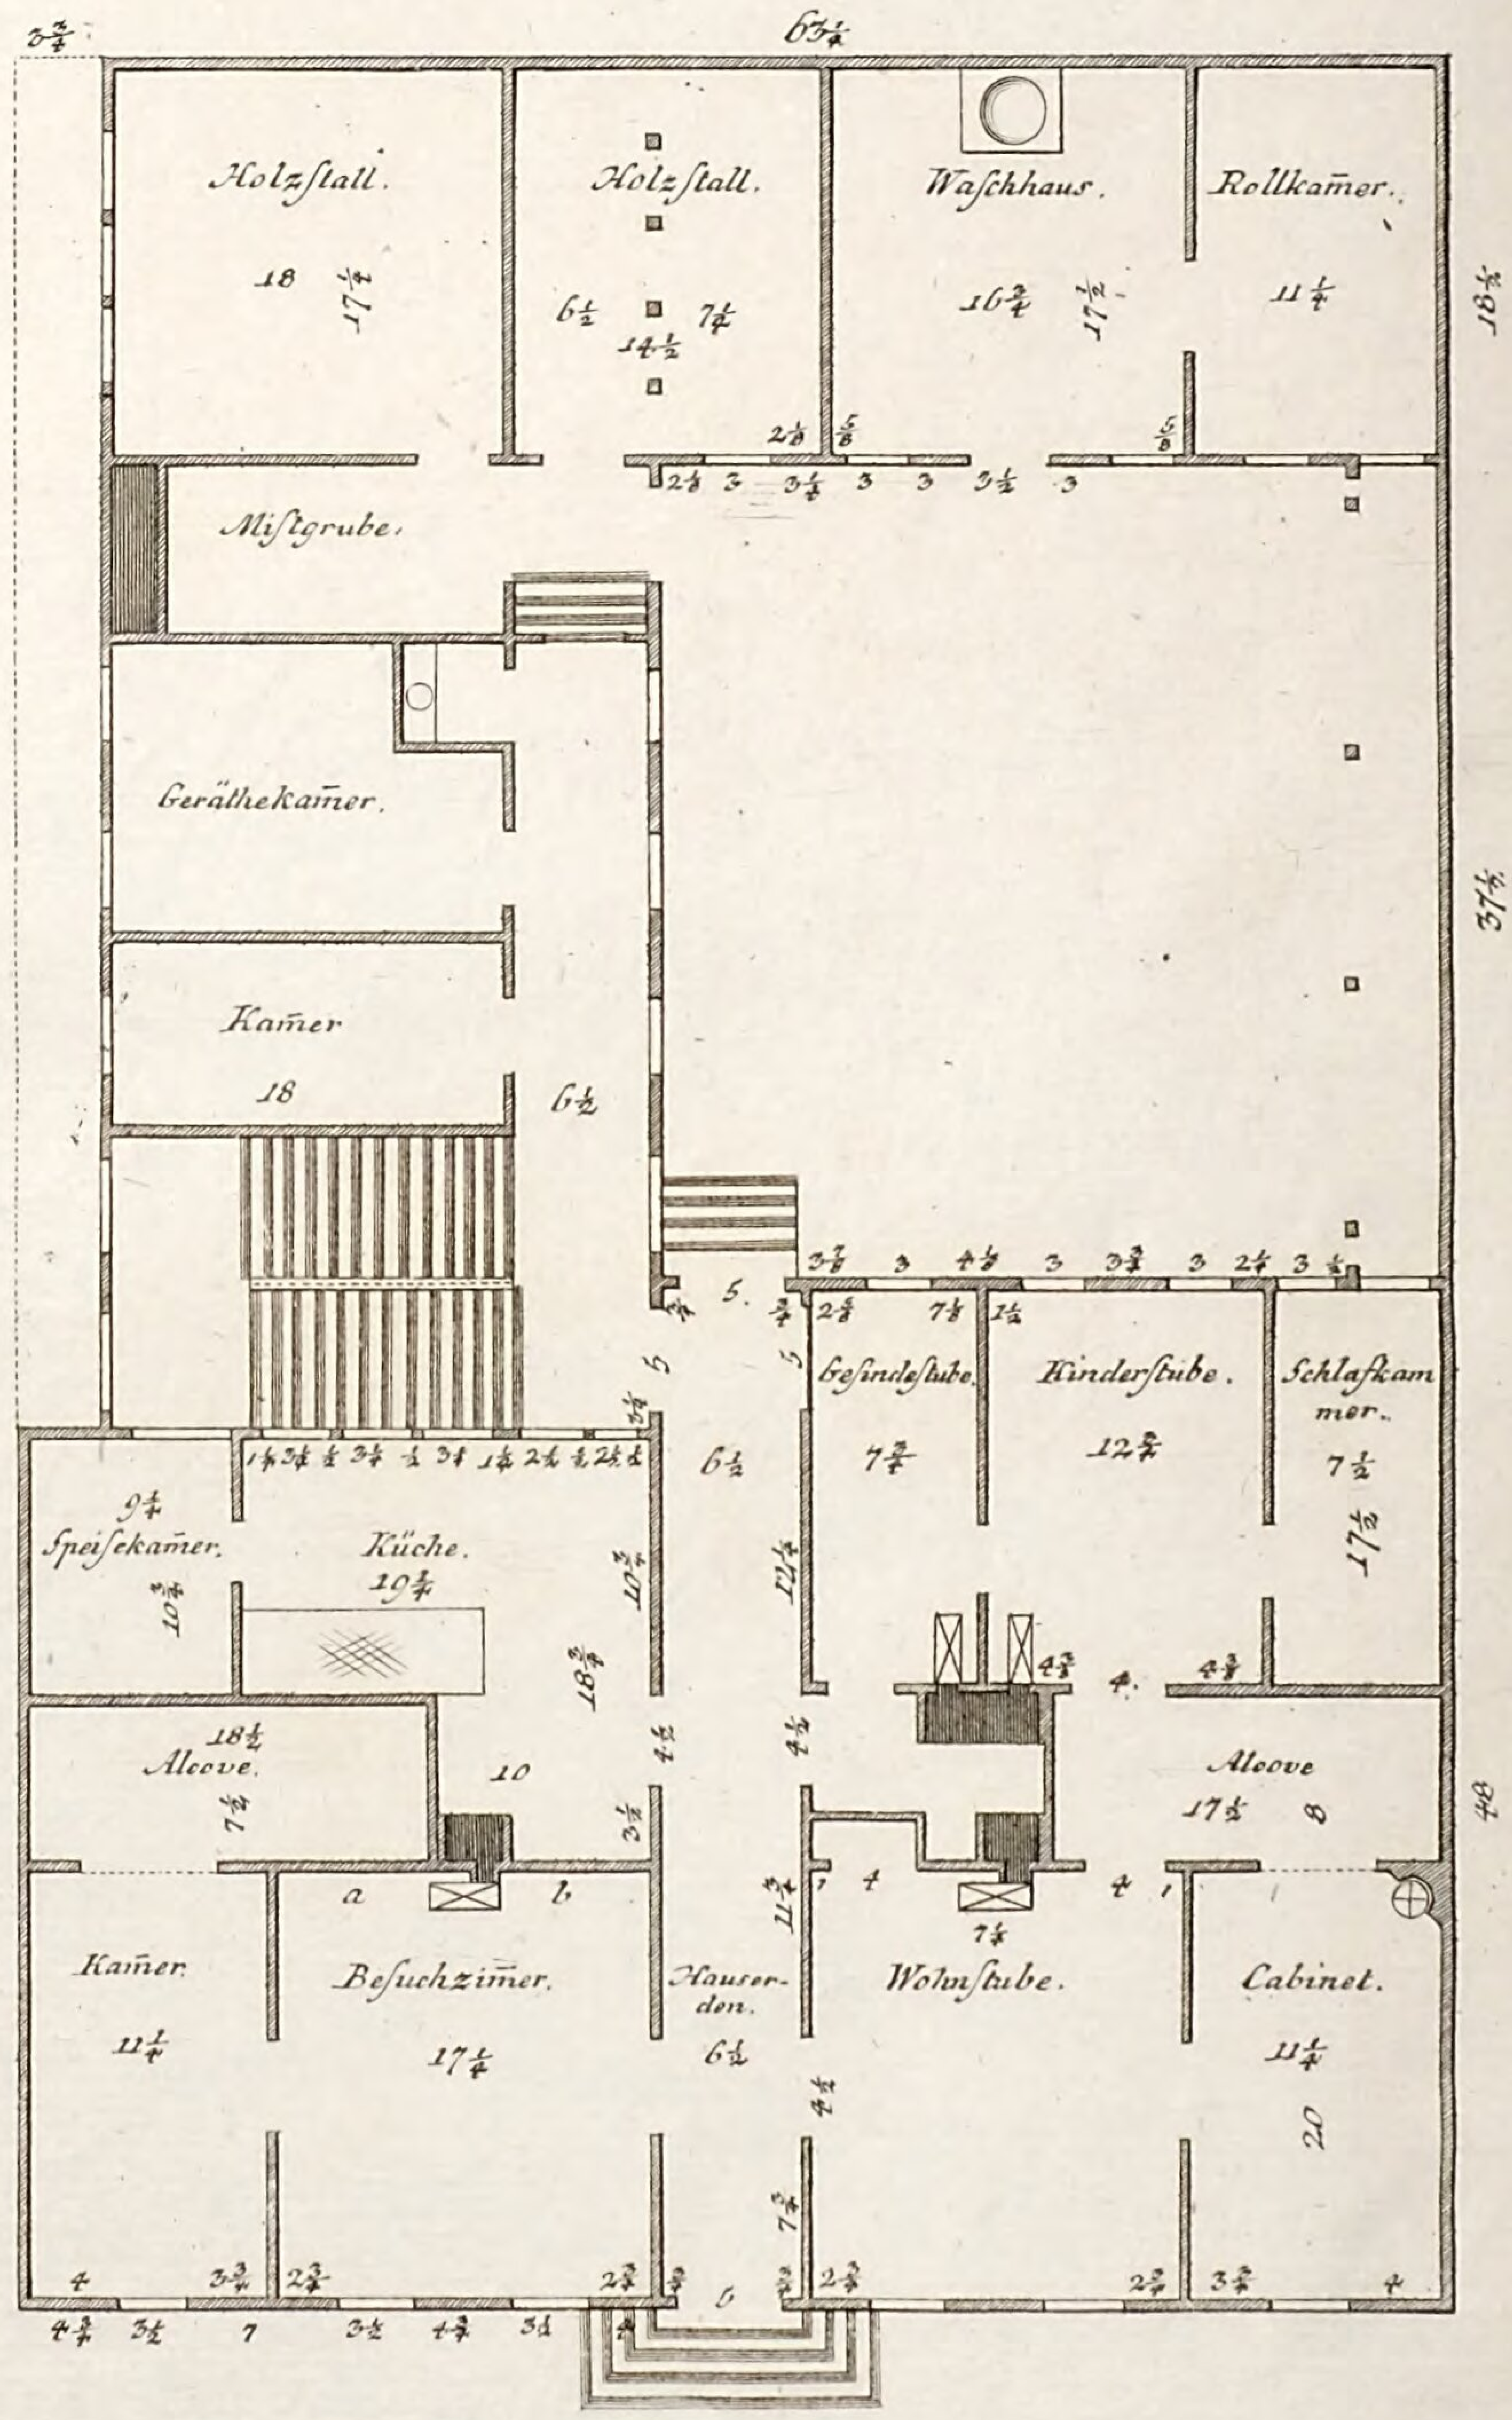

Tab. XXI.[d]

...drisse
...hauses, welches zur Wohnung zweyer Familien von stande eingerichtet ist und
...r etwas grössern.

Etage II.

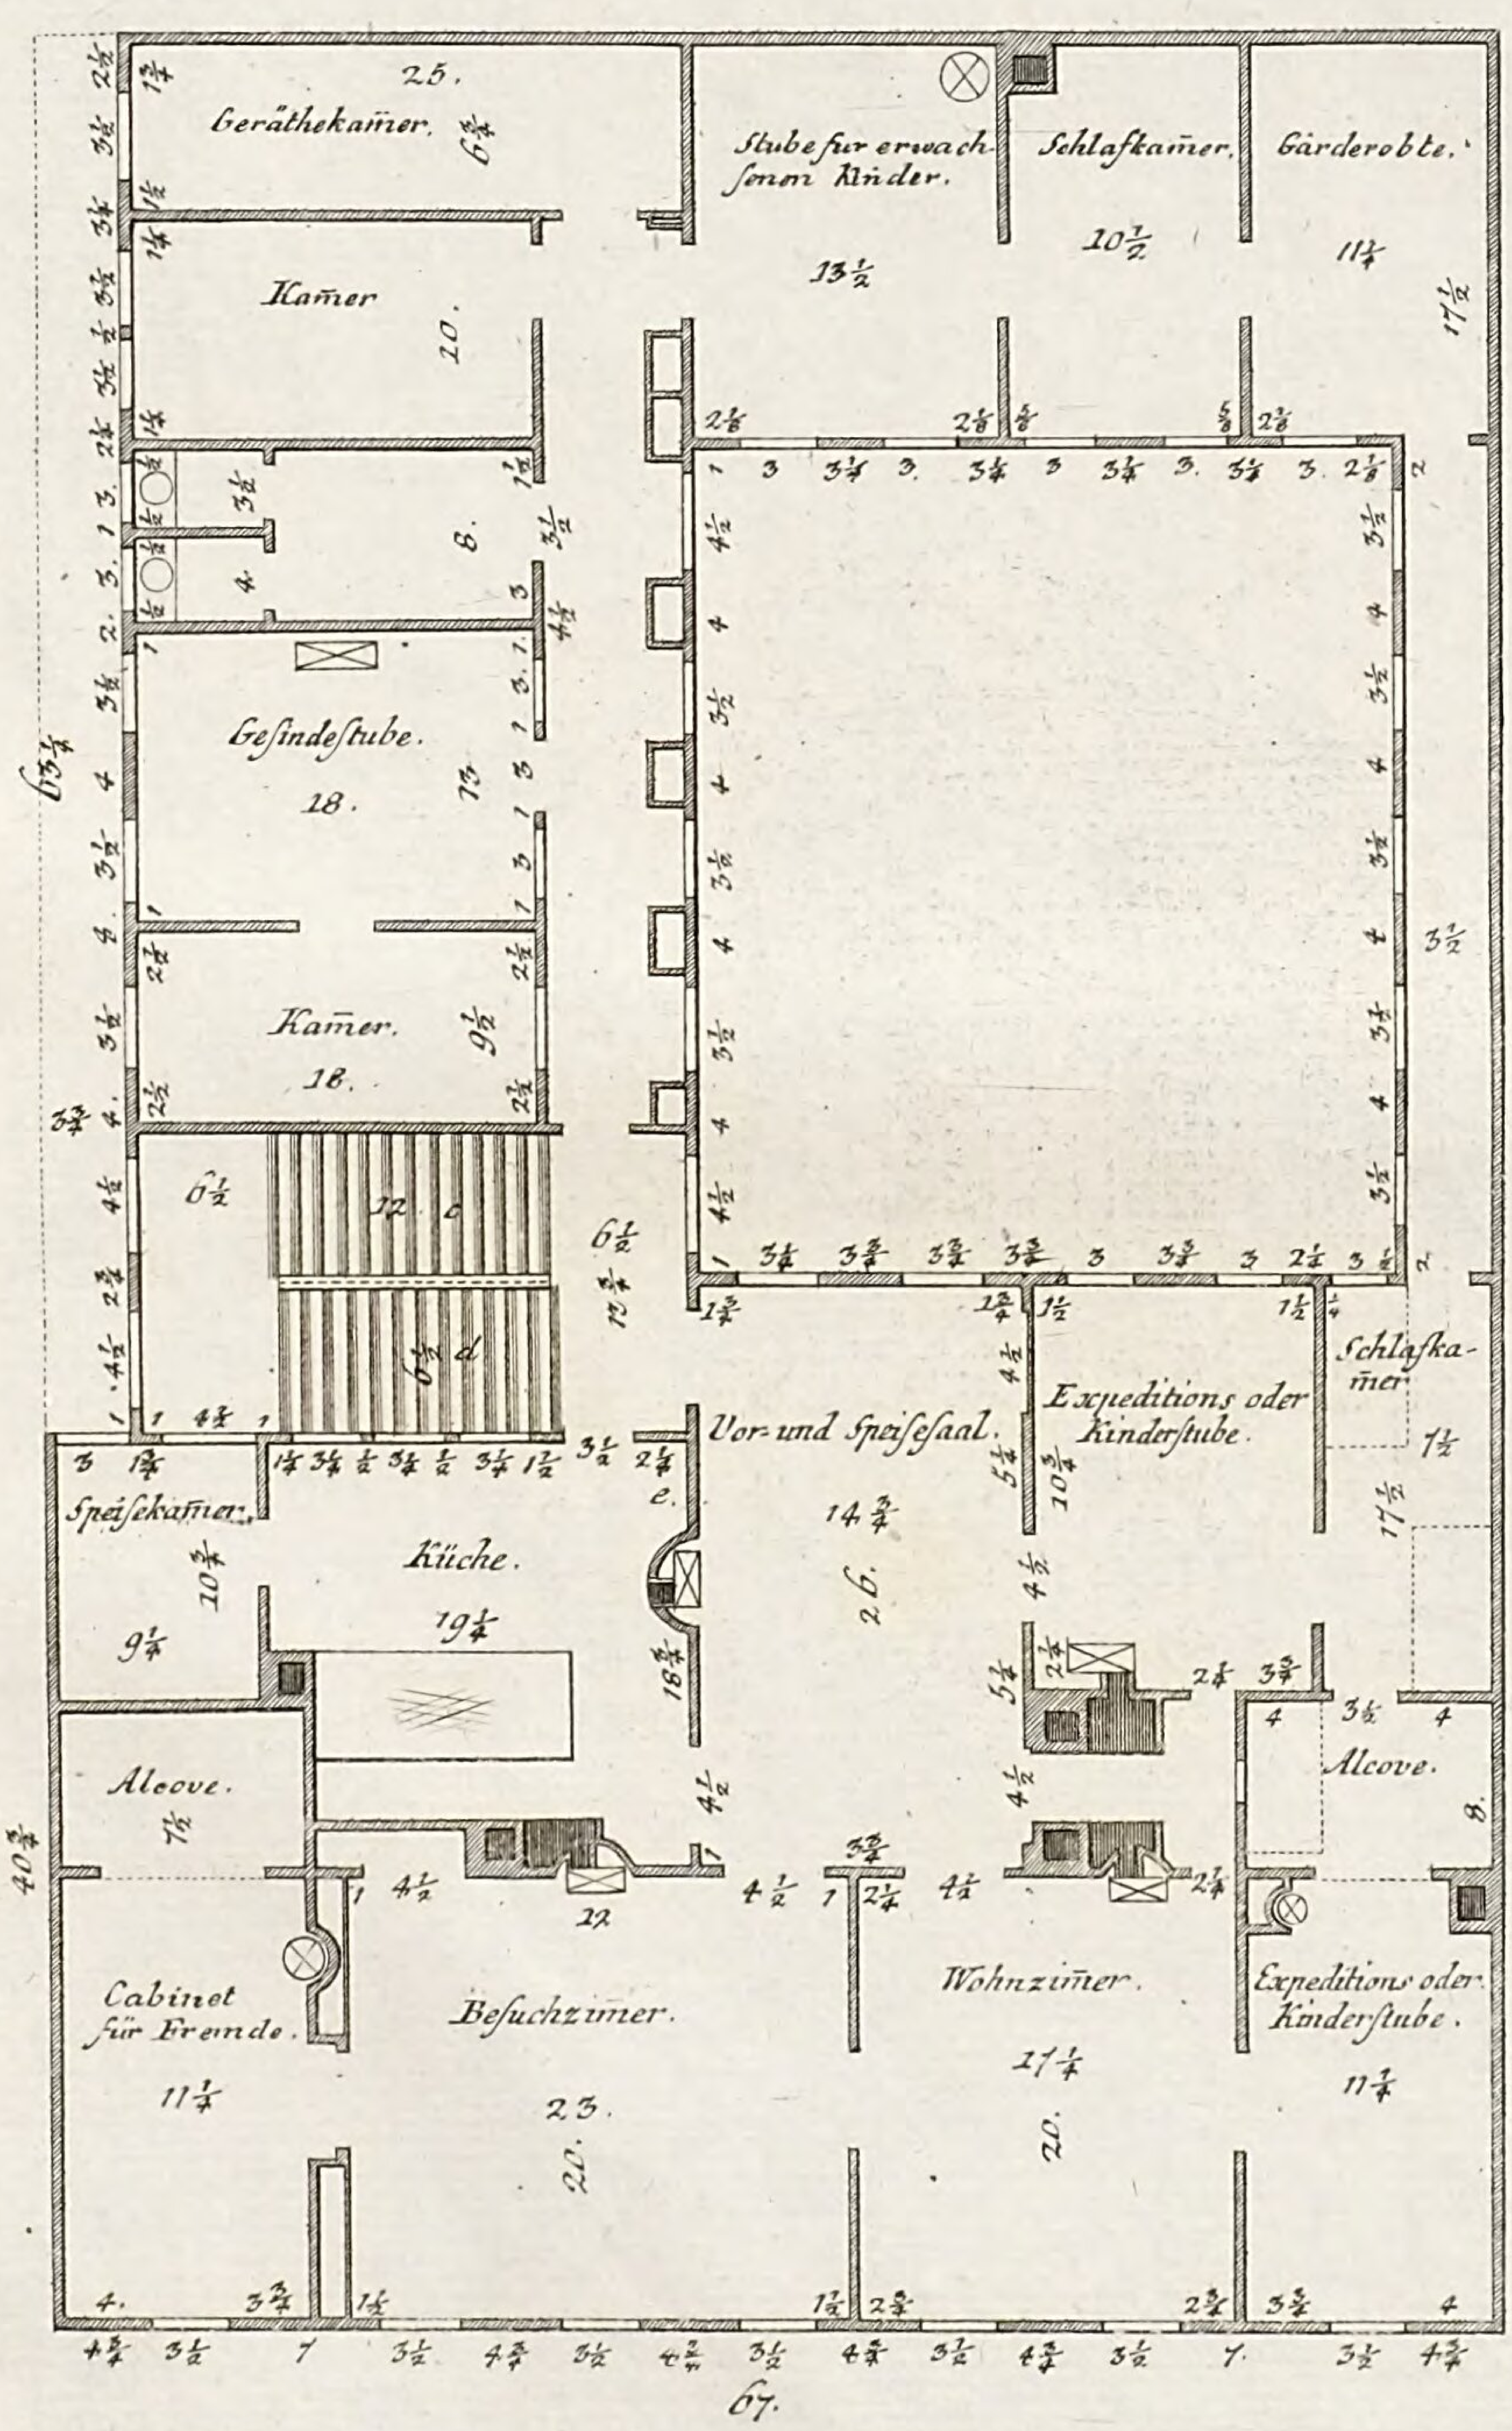

LB
Cob

BSB Bayerische StaatsBibliothek

MDZ Münchener DigitalisierungsZentrum Digitale Bibliothek

Schmidt, Friedrich Christian / Dornheim, Johann Carl / Endner, Gustav Georg

Der bürgerliche Baumeister, oder Versuch eines Unterrichts für Baulustige welcher sie durch eine große Anzahl ganz verschiedener Plane in den Stand setzt, die Einrichtung ihrer Wohngebäude selbst zu entwerfen, und ihnen alles lehrt, was sie vor, während und nach einem Bau zu wissen nöthig

Bd.: 3,2

1794

Coburg, Landesbibliothek -- B II 1/40
urn:nbn:de:bvb:12-bsb11915744-5